



# DZIENNIK URZĘDOWY WOJEWÓDZTWA ŚLĄSKIEGO

---

Katowice, dnia 7 października 2020 r.

Poz. 7189

## UCHWAŁA NR XX/183/2020 RADY GMINY RUDNIK

z dnia 29 września 2020 r.

### **w sprawie uchwalenia miejscowego planu zagospodarowania przestrzennego dla części obrębów geodezyjnych Strzybnik, Szonowice i Ponięcice na terenie gminy Rudnik – etap I**

Na podstawie art. 18 ust. 2 pkt 5 ustawy z dnia 8 marca 1990 r. o samorządzie gminnym (t.j. Dz. U. z 2020 r. poz. 713 ze zm.), i art. 20 ust. 1 ustawy z dnia 27 marca 2003 r. o planowaniu i zagospodarowaniu przestrzennym (t.j. Dz. U. z 2020 r. poz. 293 ze zm.)

**Rada Gminy Rudnik stwierdza, że projekt miejscowego planu zagospodarowania przestrzennego dla części obrębów geodezyjnych Strzybnik, Szonowice i Ponięcice na terenie gminy Rudnik nie narusza ustaleń studium uwarunkowań i kierunków zagospodarowania przestrzennego Gminy Rudnik (przyjętym uchwałą nr XVIII/131/2012 Rady Gminy Rudnik z dnia 25 kwietnia 2012 r., zmienionym uchwałą nr XXXVIII/267/2018 z dnia 27 czerwca 2018 r.) i**  
**uchwała**  
**miejscowy plan zagospodarowania przestrzennego dla części obrębów geodezyjnych Strzybnik, Szonowice i Ponięcice na terenie gminy Rudnik – etap I**

#### **Rozdział 1. Przepisy ogólne**

**§ 1.** Miejscowy plan zagospodarowania przestrzennego dla części obrębów geodezyjnych Strzybnik, Szonowice i Ponięcice na terenie gminy Rudnik – etap I, zwany dalej „planem” składa się z następujących elementów podlegających opublikowaniu w Dzienniku Urzędowym Województwa Śląskiego:

- 1) ustaleń planu stanowiących treść niniejszej uchwały,
- 2) rysunku planu w skali 1:2000 stanowiącego załącznik nr 1, składającego się z Arkuszy 1-11, do niniejszej uchwały i będącego integralną częścią planu,
- 3) rozstrzygnięcia o sposobie rozpatrzenia uwag do projektu planu, stanowiącego załącznik nr 2 do uchwały,
- 4) rozstrzygnięcia o sposobie realizacji, zapisanych w planie, inwestycji z zakresu infrastruktury technicznej, które należą do zadań własnych gminy, oraz zasadach ich finansowania, zgodnie z przepisami o finansach publicznych, stanowiącego załącznik nr 3 do uchwały.

**§ 2.** Granice obszaru objętego planem zostały określone na załączniku graficznym do Uchwały nr V/37/2019 z dnia 27 marca 2019 r. w sprawie przystąpienia do sporządzania miejscowego planu zagospodarowania przestrzennego dla części obrębów geodezyjnych Strzybnik, Szonowice i Ponięcice na terenie gminy Rudnik zmienionej Uchwałą nr XVIII/153/2020 z dnia 18 czerwca 2020 r. Obejmują obszar około 32,2 ha położony pomiędzy granicą z gminą Polska Cerekiew na północy oraz granicą z gminą Pietrowice Wielkie na południu.

§ 3. Przedmiotem planu jest ustalenie warunków zabudowy i zagospodarowania terenu oraz wyznaczenie korytarza dla inwestycji celu publicznego - napowietrznej linii elektroenergetycznej 110 kV Studzienna – Polska Cerekiew, na terenie gminy Rudnik.

§ 4. 1. Pojęcia użyte w niniejszym planie oznaczają:

- 1) teren – część obszaru objętego planem wyznaczona liniami rozgraniczającymi, oznaczona symbolem;
- 2) linia elektroenergetyczna 110 kV – należy przez to rozumieć napowietrzną linię elektroenergetyczną 110 kV, składającą się z konstrukcji wsporczych i podwieszonych na nich przewodów;
- 3) pas technologiczny linii elektroenergetycznej – należy przez to rozumieć pas niezbędny do posadowienia, przebudowy, rozbudowy, odbudowy, prawidłowej eksploatacji i konserwacji napowietrznej linii elektroenergetycznej, z ograniczeniami w zabudowie i zagospodarowaniu terenu, wynikającymi z przepisów planu oraz przepisów odrębnych;
- 4) oś linii elektroenergetycznej – należy przez to rozumieć linię wyznaczającą środek konstrukcji wsporczych linii elektroenergetycznej;
- 5) gazociąg wysokiego ciśnienia – należy przez to rozumieć Gazociąg DN 1000 8,4 MPa Kędzierzyn-Koźle – Granica RP (Polska – Czechy).

2. Pojęcia i określenia użyte w planie, a nie zdefiniowane powyżej, należy rozumieć zgodnie z obowiązującymi przepisami prawa, a w przypadku ich braku zgodnie z ich ogólnym rozumieniem słownikowym.

§ 5. 1. Następujące oznaczenia graficzne na rysunku planu są obowiązującymi ustaleniami planu:

- 1) granice obszaru objętego planem miejscowym;
- 2) linie rozgraniczające tereny o różnym przeznaczeniu lub różnych zasadach zagospodarowania;
- 3) pas technologiczny linii elektroenergetycznej 110 kV;
- 4) pas technologiczny linii elektroenergetycznej średniego napięcia;
- 5) przeznaczenie terenów o różnych zasadach zagospodarowania wyznaczonych liniami rozgraniczającymi.

2. Następujące oznaczenia graficzne na rysunku planu są obowiązującymi ustaleniami planu wynikającymi z przepisów odrębnych:

- 1) Główny Zbiornik Wód Podziemnych nr 332 Subniecka Kędzierzyńsko-Głubczycka;
- 2) strefa kontrolowana gazociągu wysokiego ciśnienia od gazociągu DN 1000 8,4 MPa Kędzierzyn-Koźle – Granica RP (Polska – Czechy).

3. Pozostałe oznaczenia graficzne umieszczone na rysunku planu należy traktować jako informacyjne.

4. Oznaczenie granicy obszaru objętego planem, biegnące wzdłuż linii rozgraniczających tereny, należy traktować, jako biegnące w osi tych linii rozgraniczających.

## **Rozdział 2.**

### **Ustalenia dotyczące całego obszaru objętego planem**

§ 6. 1. Dla obszaru objętego niniejszą uchwałą, ustala się przeznaczenie terenów o różnych zasadach zagospodarowania wyznaczonych liniami rozgraniczającymi:

- 1) E – tereny infrastruktury technicznej – elektroenergetyka;
- 2) RM – teren zabudowy zagrodowej w gospodarstwach rolnych, hodowlanych i ogrodniczych,
- 3) WS – teren wód powierzchniowych śródlądowych;
- 4) KDG – teren drogi publicznej klasy głównej;
- 5) KDZ – tereny dróg publicznych klasy zbiorczej;
- 6) KDR – teren drogi publicznej klasy głównej – rezerwa;
- 7) KDW – teren drogi wewnętrznej.

2. Na terenach, o których mowa w ustępie 1. punkt 1 ustala się przeznaczenie dopuszczalne określone w ustaleniach szczegółowych w rozdziale 3.

**§ 7.** Obowiązują następujące ustalenia dotyczące zasad ochrony i kształtowania ładu przestrzennego:

- 1) w granicach obszaru objętego planem zasady kształtowania ładu przestrzennego określone są ustaleniami zasad zagospodarowania terenu określonymi w § 20 - § 26 w Rozdziale 3;
- 2) w granicach obszaru objętego planem nie występują elementy zagospodarowania przestrzennego wymagające ochrony, lub rewaloryzacji.

**§ 8. 1.** Obowiązują następujące ustalenia dotyczące zasad ochrony środowiska, przyrody i krajobrazu:

- 1) zakaz eksploatacji urządzeń i obiektów dopuszczonych niniejszym planem w sposób, który będzie powodował przekroczenia standardów jakości środowiska określonych w przepisach odrębnych w tym dopuszczalnych poziomów pola elektrycznego, pola magnetycznego oraz wartości progowych poziomu hałasu,
- 2) realizacja inwestycji polegającej na przebudowie linii elektroenergetycznej 110 kV stanowi przedsięwzięcie mogące potencjalnie znacząco oddziaływać na środowisko, dla którego wymagane jest przeprowadzenie oceny oddziaływania przedsięwzięcia na środowisko na podstawie przepisów odrębnych;
- 3) zakaz lokalizowania przedsięwzięć mogących zawsze znacząco oddziaływać na środowisko oraz mogących potencjalnie znacząco oddziaływać na środowisko w rozumieniu obowiązujących przepisów, za wyjątkiem przedsięwzięć dopuszczonych niniejszym planem;
- 4) projektowane użytkowanie i zagospodarowanie nie może stanowić źródła zanieczyszczenia środowiska wodno-gruntowego;
- 5) ustala się utrzymanie lub wprowadzenie na terenach 1E i 2E, wzdłuż terenu 1WS, zieleni wysokiej w formie czyżni lub szpalerów drzew, maksymalna wysokość roślinności musi zapewniać niezakłóconą eksploatację linii elektroenergetycznej 110 kV.

2. W planie nie określa się zasad kształtowania krajobrazu ze względu na specyfikę terenu objętego planem.

**§ 9.** Obowiązują następujące ustalenia dotyczące zasad ochrony dziedzictwa kulturowego i zabytków w tym krajobrazów kulturowych oraz dóbr kultury współczesnej:

- 1) na obszarze objętym planem nie znajdują się obiekty dziedzictwa kulturowego i zabytków oraz dobra kultury współczesnej w rozumieniu ustawy;
- 2) w celu ochrony archeologicznego dziedzictwa kulturowego, inwestycje wymagające prac ziemnych należy prowadzić zgodnie z przepisami odrębnymi dotyczącymi ochrony konserwatorskiej;
- 3) na obszarze objętym planem nie występują dobra kultury współczesnej.

**§ 10.** Na obszarze objętym planem nie występują obszary przestrzeni publicznej w rozumieniu ustawy.

**§ 11.** Obowiązują następujące ustalenia dotyczące zasad kształtowania zabudowy oraz wskaźniki zagospodarowania terenu zawarte w ustaleniach szczegółowych w Rozdziale 3 jeśli przeznaczenie terenu wymaga takiego ustalenia.

**§ 12.** Obowiązują następujące ustalenia dotyczące granic i sposobów zagospodarowania terenów lub obiektów podlegających ochronie na podstawie przepisów odrębnych:

- 1) granice i sposoby zagospodarowania terenów lub obiektów podlegających ochronie na podstawie przepisów o ochronie przyrody – nie występują;
- 2) obszar w granicach planu zlokalizowany jest częściowo na obszarze Głównego Zbiornika Wód Podziemnych nr 332 Subniecka Kędzierzyńsko-Głubczycka, na którym obowiązują przepisy odrębne;
- 3) granice i sposoby zagospodarowania terenów leśnych, podlegających ochronie na podstawie przepisów o lasach - nie występują;
- 4) granice i sposoby zagospodarowania terenów wód powierzchniowych podlegających ochronie na podstawie przepisów odrębnych dotyczących ochrony wód - określono w ustaleniach szczegółowych dotyczących terenów oznaczonych symbolem WS;

- 5) tereny górnicze - nie występują;
- 6) udokumentowane złoża kopalin - nie występują;
- 7) obszary szczególnego zagrożenia powodzią – nie występują;
- 8) obszary osuwania się mas ziemnych - nie występują;
- 9) dla obszaru objętego planem nie sporządzono audytu krajobrazowego, a obowiązujący plan zagospodarowania województwa nie wyznaczył krajobrazów priorytetowych.

**§ 13.** Obowiązują następujące ustalenia dotyczące szczegółowych zasad i warunków scalenia i podziału nieruchomości objętych planem miejscowym:

- 1) na obszarze objętym planem nie wyznacza się obszarów wymagających przeprowadzenia scaleń i podziału nieruchomości,
- 2) na obszarze objętym planem dopuszcza się scalenia i podziały działek, jeżeli przepisy odrębne nie stanowią inaczej,
- 3) na obszarze objętym planem nie zachodzą przesłanki do określenia szczegółowych zasad i warunków scalenia i podziału nieruchomości.

**§ 14.** Obowiązują następujące ustalenia dotyczące szczególnych warunków zagospodarowania terenów oraz ograniczeń w ich użytkowaniu, w tym zakazu zabudowy:

- 1) ustala się pasy technologiczne linii elektroenergetycznych:
  - a) 110 kV o szerokości 40 m – po 20 m od osi linii elektroenergetycznej mierząc poziomo i prostopadle od osi,
  - b) średniego napięcia o szerokości 14 m – po 7 m od osi linii elektroenergetycznej mierząc poziomo i prostopadle od osi;
- 2) w pasie technologicznym linii elektroenergetycznej, obowiązują następujące zasady:
  - a) zabrania się lokalizowania budynków mieszkalnych i innych z pomieszczeniami przeznaczonymi na pobyt ludzi,
  - b) dopuszcza się lokalizowanie budowli związanych wyłącznie z funkcją terenu ustalonego niniejszym planem oraz sieci i urządzeń infrastruktury technicznej warunkujących ich funkcjonowanie,
  - c) ustala się obowiązek zachowania bezpiecznych, określonych w odpowiednich przepisach i normach, odległości od przewodów roboczych linii elektroenergetycznej w przypadku rozbudowy, przebudowy istniejących oraz budowy nowych obiektów budowlanych dopuszczonych niniejszym planem,
  - d) zakaz lokalizacji hałd, nasypów oraz turbin wiatrowych,
  - e) zakaz sadzenia i utrzymania drzew i krzewów, których wysokość przekracza 3 m.
- 3) ustala się strefę kontrolowaną gazociągu wysokiego ciśnienia od gazociągu DN 1000 8,4 MPa Kędzierzyn-Koźle – Granica RP (Polska – Czechy) o szerokości 12 m – po 6 m od osi gazociągu;
- 4) w strefie kontrolowanej gazociągu wysokiego ciśnienia obowiązują zasady zagospodarowania zgodnie z przepisami rozporządzenia Ministra Gospodarki z dnia 26 kwietnia 2013 r. w sprawie warunków technicznych jakim powinny odpowiadać sieci gazowe i ich usytuowanie.

**§ 15. 1.** Obowiązują następujące ustalenia w zakresie zasad modernizacji, rozbudowy i budowy systemów komunikacji:

- 1) utrzymuje się istniejący układ komunikacyjny, który tworzą drogi:
  - a) publiczna klasy głównej oznaczona na rysunku planu symbolem 1KDG,
  - b) publiczne klasy zbiorczej oznaczone na rysunku planu symbolami 1KDZ-6KDZ,
  - c) wewnętrzna, oznaczona na rysunku planu symbolem 1KDW;
- 2) układ komunikacyjny, o którym mowa w punkcie 1 powiązany jest z zewnętrznym układem komunikacyjnym poprzez drogę krajową nr 45, której fragment zlokalizowany jest na obszarze planu

i oznaczony symbolem 1KDG, drogi powiatowe, których fragmenty zlokalizowane są na obszarze planu i oznaczone symbolami 1KDZ - 6KDZ oraz drogę gminną wewnętrzną, której fragment zlokalizowany jest na obszarze planu i oznaczony symbolem 1KDW;

- 3) ustala się rezerwę terenu na drogę publiczną klasy głównej, oznaczoną symbolem 1KDR, w celu realizacji inwestycji celu publicznego;
- 4) nie ustala się minimalnej liczby miejsc przeznaczonych na parkowanie pojazdów zaopatrzonych w kartę parkingową ze względu na przeznaczenia terenu.

2. Drogi w granicach planu powinny spełniać wymogi stawiane drogom pożarowym zgodnie z obowiązującymi w tym zakresie przepisami.

3. Pozostałe ustalenia zawarte są w ustaleniach szczegółowych w Rozdziale 3.

**§ 16.** Obowiązują następujące ustalenia w zakresie zasad modernizacji, rozbudowy i budowy systemów infrastruktury technicznej:

- 1) dopuszcza się budowę, utrzymanie, przebudowę i rozbudowę infrastruktury technicznej z zachowaniem przepisów odrębnych;
- 2) do obiektów i urządzeń infrastruktury technicznej należy zapewnić możliwość dojazdu w celu przeprowadzenia przebudowy, prac eksploatacyjnych lub usunięcia awarii;
- 3) obiekty wymagające zaopatrzenia w wodę należy zasilać z sieci wodociągowej lub indywidualnych ujęć wody;
- 4) odprowadzenie ścieków sanitarnych na obszarze w granicach objętych planem zgodnie z przepisami odrębnymi;
- 5) odprowadzenie wód opadowych w sposób zapewniający pełną ochronę przed przenikaniem zanieczyszczeń do wód i gleby, z zachowaniem warunków określonych w przepisach odrębnych;
- 6) podstawowe zaopatrzenie w energię elektryczną z istniejącej sieci elektroenergetycznej;
- 7) dopuszcza się lokalizację instalacji pozyskiwania energii w oparciu o systemy wykorzystujące odnawialne źródła energii o wartości nie przekraczającej 100 kW z zastrzeżeniem § 14;
- 8) gospodarkę odpadami należy prowadzić w oparciu o przepisy dotyczące odpadów oraz obowiązujące w tym zakresie przepisy lokalne.

**§ 17.** Na całym obszarze objętym planem dopuszcza się lokalizację zadań służących realizacji inwestycji celu publicznego zgodnie z obowiązującymi przepisami odrębnymi oraz ustaleniami planu.

**§ 18.** Na całym obszarze objętym planem nie występują tereny dla których jest potrzeba określania sposobu i terminu tymczasowego zagospodarowania, urządzania i użytkowania terenów.

**§ 19.** Ustala się wysokość stawki procentowej stanowiącej podstawę do określenia opłaty, o której mowa w art. 36 ust. 4 ustawy z dnia 27 marca 2003 r. o planowaniu i zagospodarowaniu przestrzennym w wysokości 1% dla wszystkich terenów w granicach obszaru objętego planem.

### **Rozdział 3. Ustalenia szczegółowe**

**§ 20.** Dla terenu oznaczonego na rysunku planu symbolem 1RM ustala się:

- 1) przeznaczenie: teren zabudowy zagrodowej w gospodarstwach rolnych, hodowlanych i ogrodniczych;
- 2) dopuszcza się lokalizowanie sieci i urządzeń infrastruktury technicznej, zgodnie z przepisami odrębnymi;
- 3) ustala się możliwość lokalizacji obiektów przy zachowaniu norm i przepisów odrębnych dotyczących odległości poszczególnych urządzeń i obiektów od linii elektroenergetycznej;
- 4) zasady zagospodarowania terenu:
  - a) maksymalna intensywność zabudowy – 0,4,
  - b) minimalna intensywność zabudowy – 0,01,

- c) minimalny udział procentowy powierzchni biologicznie czynnej w odniesieniu do powierzchni działki budowlanej – 40%,
- d) maksymalna wysokość zabudowy
  - dla budynków gospodarczych, inwentarskich i garaży nie więcej niż 8 m z zastrzeżeniem punkt 2 oraz § 14,
  - dla pozostałej zabudowy nie więcej niż 11 m z zastrzeżeniem punkt 2 oraz § 14,
- e) dachy dwuspadowe lub jednospadowe o kącie nachylenia połaci do 45 stopni,
- f) minimalna liczba stanowisk postojowych i sposób ich realizacji – dwa miejsca postojowe na zagrodę zrealizowane w granicach działki budowlanej;
- g) nieprzekraczalne linie zabudowy – nie określa się ze względu na lokalizację terenu;
- h) tereny położone w granicach pasa technologicznego linii elektroenergetycznej 110 kV, na których obowiązują ograniczenia zgodnie z § 14 pkt. 2,
- i) teren oznaczony symbolem 1RM zlokalizowany jest w całości na obszarze Głównego Zbiornika Wód Podziemnych nr 332 Subniecka Kędzierzyńsko-Głubczycka – obowiązują zasady określone w § 12.

**§ 21.** Dla terenów oznaczonych na rysunku planu symbolami 1E, 2E, 3E, 4E, 5E, 6E, 7E, 8E, 9E, 10E, 11E, 12E ustala się:

- 1) przeznaczenie: tereny infrastruktury technicznej – elektroenergetyka;
- 2) dopuszcza się rolnicze użytkowanie gruntów rolnych niewyłączonych z użytkowania rolniczego;
- 3) dopuszcza się lokalizowanie sieci i urządzeń infrastruktury technicznej, zgodnie z przepisami odrębnymi;
- 4) dopuszcza się lokalizowanie obiektów i urządzeń budowlanych infrastruktury technicznej związanych z realizacją suchego zbiornika małej retencji na terenach oznaczonych w planie 4E i 7E;
- 5) dopuszcza się realizację dojazdów do gruntów rolnych i działek budowlanych;
- 6) zasady zagospodarowania terenu:
  - a) teren lokalizacji linii elektroenergetycznej 110 kV, w szczególności: słupów i przewodów elektroenergetycznych oraz infrastruktury towarzyszącej,
  - b) maksymalna i minimalna intensywność zabudowy – nie określa się ze względu na charakter przeznaczenia terenu,
  - c) minimalny udział procentowy powierzchni biologicznie czynnej – nie określa się ze względu na charakter przeznaczenia terenu,
  - d) minimalna liczba stanowisk postojowych i sposób ich realizacji – nie określa się ze względu na charakter przeznaczenia terenu,
  - e) nieprzekraczalne linie zabudowy – nie określa się ze względu na charakter przeznaczenia terenu,
  - f) maksymalna wysokość zabudowy, w tym wysokość konstrukcji wsporczych linii elektroenergetycznej 110 kV do 49 m, z zastrzeżeniem § 14,
  - g) pozostałe gabaryty obiektów – nie określa się ze względu na charakter przeznaczenia terenu,
  - h) tereny położone w granicach pasa technologicznego linii elektroenergetycznej 110 kV, na których obowiązują ograniczenia zgodnie z § 14 pkt. 2,
  - i) tereny oznaczone symbolami: 1E, 9E, 10E położone są częściowo w strefie kontrolowanej gazociągu wysokiego ciśnienia, w której obowiązują ograniczenia zgodnie z § 14 pkt. 4.
  - j) teren oznaczony symbolem 8E zlokalizowany jest w części na obszarze Głównego Zbiornika Wód Podziemnych nr 332 Subniecka Kędzierzyńsko-Głubczycka,
  - k) tereny oznaczone symbolami 9E, 10E, 11E, 12E zlokalizowane są w całości na obszarze Głównego Zbiornika Wód Podziemnych nr 332 Subniecka Kędzierzyńsko-Głubczycka – obowiązują zasady określone w § 12.

**§ 22.** Dla terenu oznaczonego na rysunku planu symbolem 1WS ustala się:

- 1) przeznaczenie: teren wód powierzchniowych śródlądowych;
- 2) dopuszcza się lokalizowanie sieci infrastruktury technicznej w tym napowietrznych i kablowych przewodów linii elektroenergetycznych, zgodnie z przepisami odrębnymi;
- 3) dopuszcza się lokalizowanie urządzeń związanych z melioracją;
- 4) zasady zagospodarowania terenu:
  - a) dla terenu oznaczonego symbolem 1WS mają zastosowanie przepisy odrębne dotyczące gospodarowania wodami,
  - b) tereny położone w granicach pasa technologicznego linii elektroenergetycznej 110 kV, na których obowiązują ograniczenia zgodnie z § 14 pkt. 2,
  - c) zakazuje się lokalizowania słupów konstrukcji wsporczej linii elektroenergetycznej 110kV.

**§ 23.** Dla terenu oznaczonego na rysunku planu symbolem 1KDG, ustala się:

- 1) przeznaczenie: teren drogi publicznej klasy głównej;
- 2) dopuszcza się lokalizowanie sieci i urządzeń infrastruktury technicznej w tym napowietrznych i kablowych przewodów linii elektroenergetycznych, zgodnie z przepisami odrębnymi;
- 3) zasady zagospodarowania terenu:
  - a) szerokość terenu w istniejących liniach rozgraniczających, zgodnie z rysunkiem planu,
  - b) tereny położone w granicach pasa technologicznego linii elektroenergetycznej 110 kV, na których obowiązują ograniczenia zgodnie z § 14 pkt. 2.

**§ 24.** Dla terenów oznaczonych na rysunku planu symbolami 1KDZ, 2KDZ, 3KDZ, 4KDZ, 5KDZ, 6KDZ ustala się:

- 1) przeznaczenie: tereny dróg publicznych klasy zbiorczej;
- 2) dopuszcza się lokalizowanie sieci i urządzeń infrastruktury technicznej w tym napowietrznych i kablowych przewodów linii elektroenergetycznych, zgodnie z przepisami odrębnymi;
- 3) zasady zagospodarowania terenu:
  - a) szerokość terenów w istniejących liniach rozgraniczających, zgodnie z rysunkiem planu,
  - b) tereny położone w granicach pasa technologicznego linii elektroenergetycznej 110 kV, na których obowiązują ograniczenia zgodnie z § 14 pkt. 2,
  - c) tereny oznaczone symbolami 2KDZ, 3KDZ, 4KDZ, 5KDZ, 6KDZ zlokalizowane są w całości na obszarze Głównego Zbiornika Wód Podziemnych nr 332 Subniecka Kędzierzyńsko-Głubczycka – obowiązują zasady określone w § 12.

**§ 25.** Dla terenu oznaczonego na rysunku planu symbolem 1KDR, ustala się:

- 1) przeznaczenie: teren drogi publicznej klasy głównej– rezerwa;
- 2) dopuszcza się lokalizowanie sieci i urządzeń infrastruktury technicznej w tym napowietrznych i kablowych przewodów linii elektroenergetycznych, zgodnie z przepisami odrębnymi;
- 3) zasady zagospodarowania terenu:
  - a) szerokość terenu w liniach rozgraniczających: 30 m,
  - b) tereny położone w granicach pasa technologicznego linii elektroenergetycznej 110 kV, na których obowiązują ograniczenia zgodnie z § 14 pkt. 2,
  - c) teren oznaczony symbolem 1KDR zlokalizowany jest w całości na obszarze Głównego Zbiornika Wód Podziemnych nr 332 Subniecka Kędzierzyńsko-Głubczycka – obowiązują zasady określone w § 12.

**§ 26.** Dla terenu oznaczonego na rysunku planu symbolem 1KDW ustala się:

- 1) przeznaczenie: teren drogi wewnętrznej;

- 2) dopuszcza się lokalizowanie sieci i urządzeń infrastruktury technicznej w tym napowietrznych i kablowych przewodów linii elektroenergetycznych, zgodnie z przepisami odrębnymi;
- 3) zasady zagospodarowania terenu:
  - a) szerokość terenu w istniejących liniach rozgraniczających, zgodnie z rysunkiem planu,
  - b) tereny położone w granicach pasa technologicznego linii elektroenergetycznej 110 kV, na których obowiązują ograniczenia zgodnie z § 14 pkt. 2,
  - c) teren oznaczony symbolem 1KDW zlokalizowany jest w całości na obszarze Głównego Zbiornika Wód Podziemnych nr 332 Subniecka Kędzierzyńsko-Głubczycka – obowiązują zasady określone w § 12.

#### **Rozdział 4. Przepisy końcowe**

§ 27. Wykonanie uchwały powierza się Wójtowi Gminy Rudnik.

§ 28. Uchwała wraz z załącznikami podlega ogłoszeniu w Dzienniku Urzędowym Województwa Śląskiego i publikacji na stronie internetowej Biuletynu Informacji Publicznej Gminy Rudnik.

§ 29. Uchwała obowiązuje po upływie 14 dni od dnia jej ogłoszenia w Dzienniku Urzędowym Województwa Śląskiego.

Przewodniczący Rady Gminy


**Ireneusz Jaśkowski**







MIEJSCOWY PLAN ZAGOSPODAROWANIA PRZESTRZENNEGO DLA CZĘŚCI  
 OBRĘBÓW GEODEZYJNYCH STRZYBNIK, SZONOWICE I PONIĘCICE NA  
 TERENIE GMINY RUDNIK – ETAP I  
 SKALA 1 : 2000

ARKUSZ NR 1

ZAŁĄCZNIK NR 1 DO UCHWAŁY NR XX/183/2020  
 RADY GMINY RUDNIK Z DNIA 29 WRZEŚNIA 2020 ROKU,  
 OGŁOSZONEJ W DZIENNIKU URZĘDOWYM WOJEWÓDZTWA  
 ŚLĄSKIEGO Z DNIA ..... POZ. ....

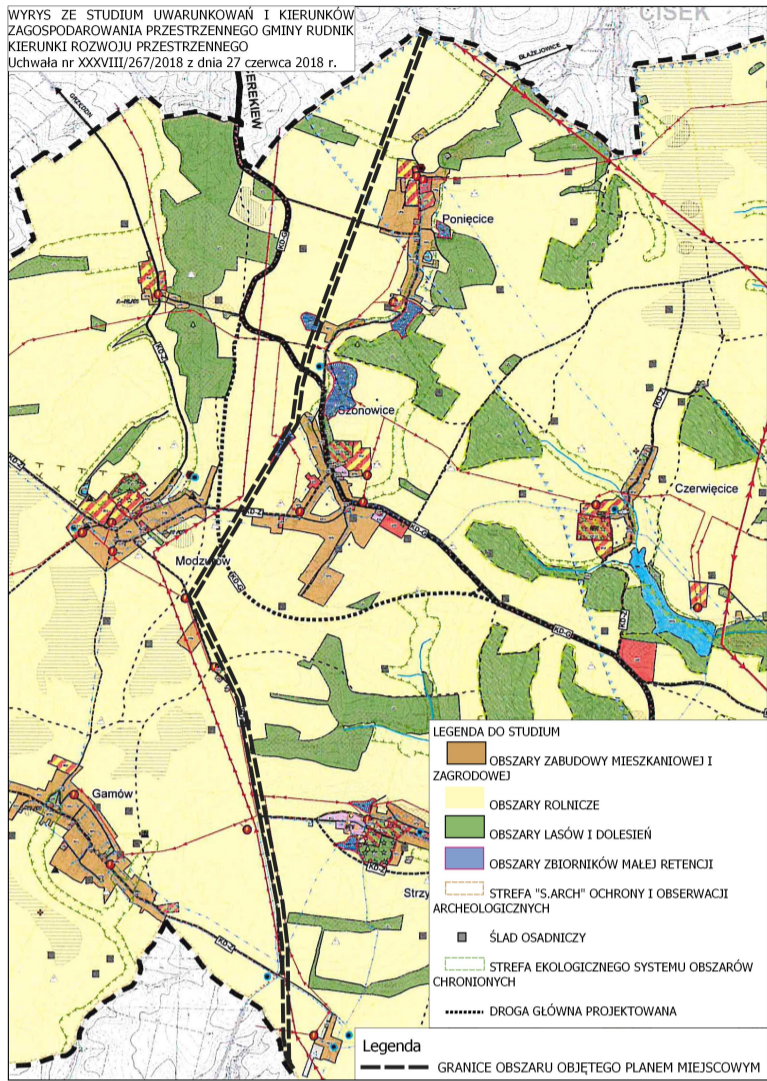

Plan miejscowy został sporządzony na podstawie mapy do celów projektowych przyjętej do PZGiK w Raciborzu pod numerem P.2411.2020.31 w dniu 14.01.2020r.

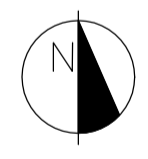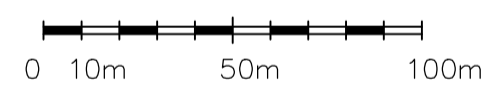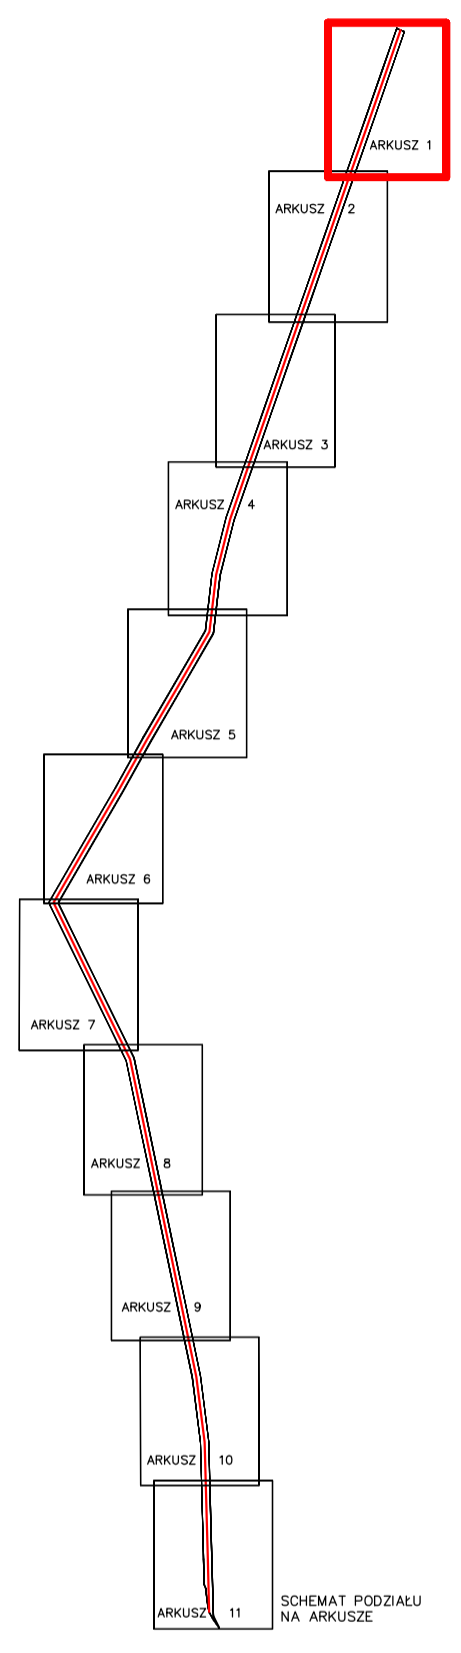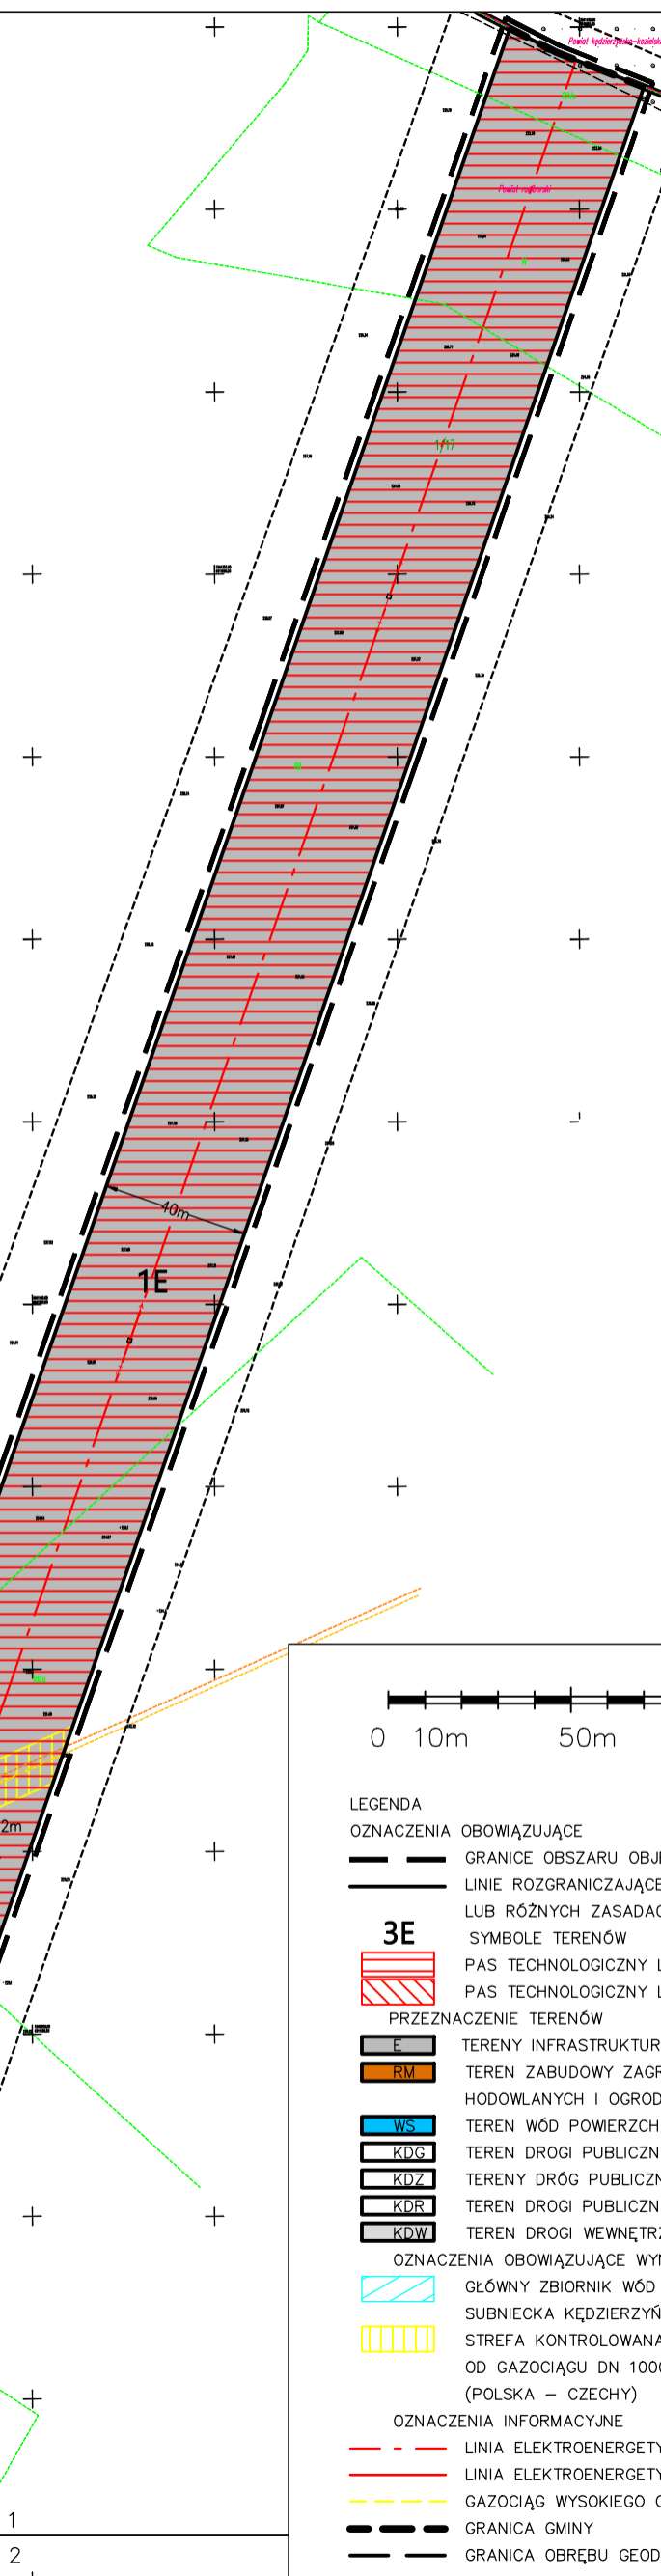

- LEGENDA
- OZNACZENIA OBOWIĄZUJĄCE
- GRANICE OBSZARU OBJĘTEGO PLANEM MIEJSCOWYM
  - LINIE ROZGRANICZAJĄCE TERENY O RÓŻNYM PRZEZNACZENIU LUB RÓŻNYCH ZASADACH ZAGOSPODAROWANIA
- SYMBOLY TERENÓW
- 3E** PAS TECHNOLOGICZNY LINII ELEKTROENERGETYCZNEJ 110KV
  - 3E** PAS TECHNOLOGICZNY LINII ELEKTROENERGETYCZNEJ ŚRĘDNIEGO NAPIĘCIA
- PRZEZNACZENIE TERENÓW
- E** TERENY INFRASTRUKTURY TECHNICZNEJ – ELEKTROENERGETYKA
  - RM** TEREN ZABUDOWY ZAGRODOWEJ W GOSPODARSTWACH ROLNYCH, HODOWLANYCH I OGRODNICZYCH
  - WS** TEREN WÓD POWIERZCHNIOWYCH ŚRÓDLĄDOWYCH
  - KDG** TEREN DROGI PUBLICZNEJ KLASY GŁÓWNEJ
  - KDZ** TERENY DRÓG PUBLICZNYCH KLASY ZBIORCZEJ
  - KDR** TEREN DROGI PUBLICZNEJ KLASY GŁÓWNEJ – REZERWA
  - KDW** TEREN DROGI WEWNĘTRZNEJ
- OZNACZENIA OBOWIĄZUJĄCE WYNIKAJĄCE Z PRZEPISÓW ODREBNYCH
- GŁÓWNY ZBIORNIK WÓD PODZIEMNYCH NR 332
  - SUBNIECKA KĘDZIERZYŃSKO–GŁÓBCZYCKA
  - STREFA KONTROLOWANA GAZOCIĄGU WYSOKIEGO CIŚNIENIA OD GAZOCIĄGU DN 1000 8,4 MPa KĘDZIERZYN–KOŹLE – GRANICA RP (POLSKA – CZECHY)
- OZNACZENIA INFORMACYJNE
- LINIA ELEKTROENERGETYCZNA 110KV
  - LINIA ELEKTROENERGETYCZNA ŚRĘDNIEGO NAPIĘCIA
  - GAZOCIĄG WYSOKIEGO CIŚNIENIA
  - GRANICA GMINY
  - GRANICA OBRĘBU GEODEZYJNEGO

ARKUSZ 1


ARKUSZ 2

MIEJSCOWY PLAN ZAGOSPODAROWANIA PRZESTRZENNEGO DLA CZĘŚCI  
 OBRĘBÓW GEODEZYJNYCH STRZYBNIK, SZONOWICE I PONIĘCICE NA  
 TERENIE GMINY RUDNIK – ETAP I  
 SKALA 1 : 2000





ARKUSZ NR 2

ZALĄCZNIK NR 1 DO UCHWAŁY NR XX/183/2020  
 RADY GMINY RUDNIK Z DNIA 29 WRZEŚNIA 2020 ROKU,  
 OGŁOSZONEJ W DZIENNIKU URZĘDOWYM WOJEWÓDZTWA  
 ŚLĄSKIEGO Z DNIA ..... POZ. ....

WYRYS ZE STUDIUM UWARUNKÓW I KIERUNKÓW  
 ZAGOSPODAROWANIA PRZESTRZENNEGO GMINY RUDNIK  
 KIERUNKI ROZWOJU PRZESTRZENNEGO  
 Uchwała nr XXXVIII/267/2018 z dnia 27 czerwca 2018 r.

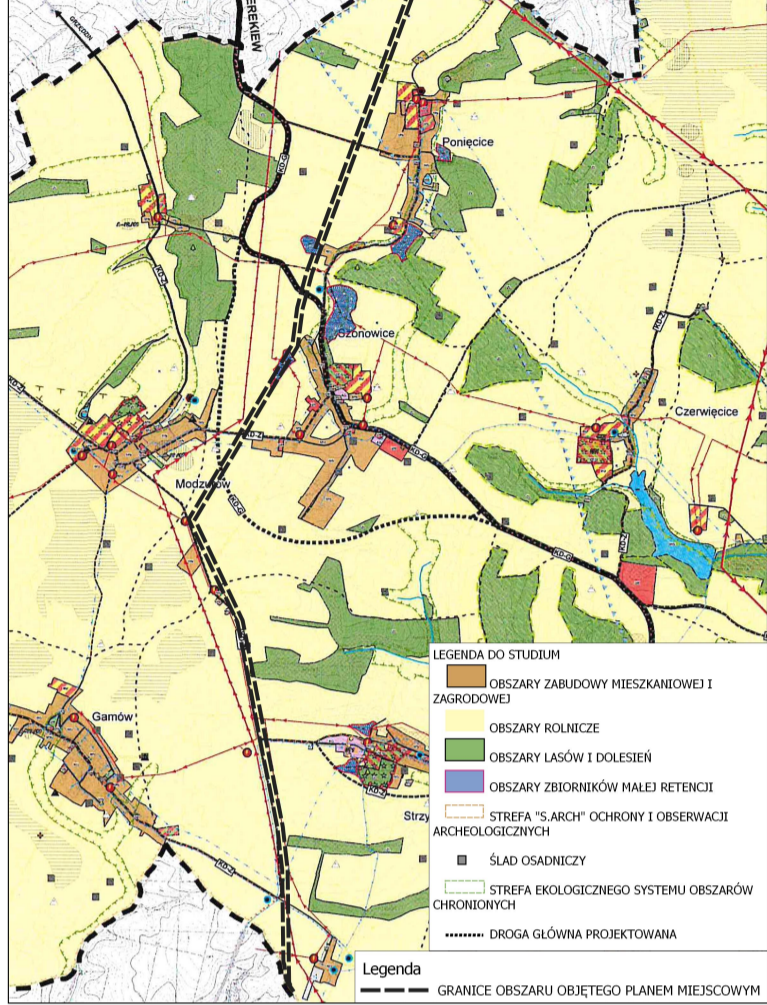

Plan miejscowy został sporządzony na podkładzie mapy  
 do celów projektowych przyjętej do PZGIK w Raciborzu  
 pod numerem P.2411.2020.31 w dniu 14.01.2020r.

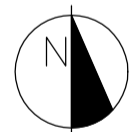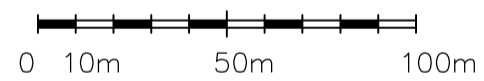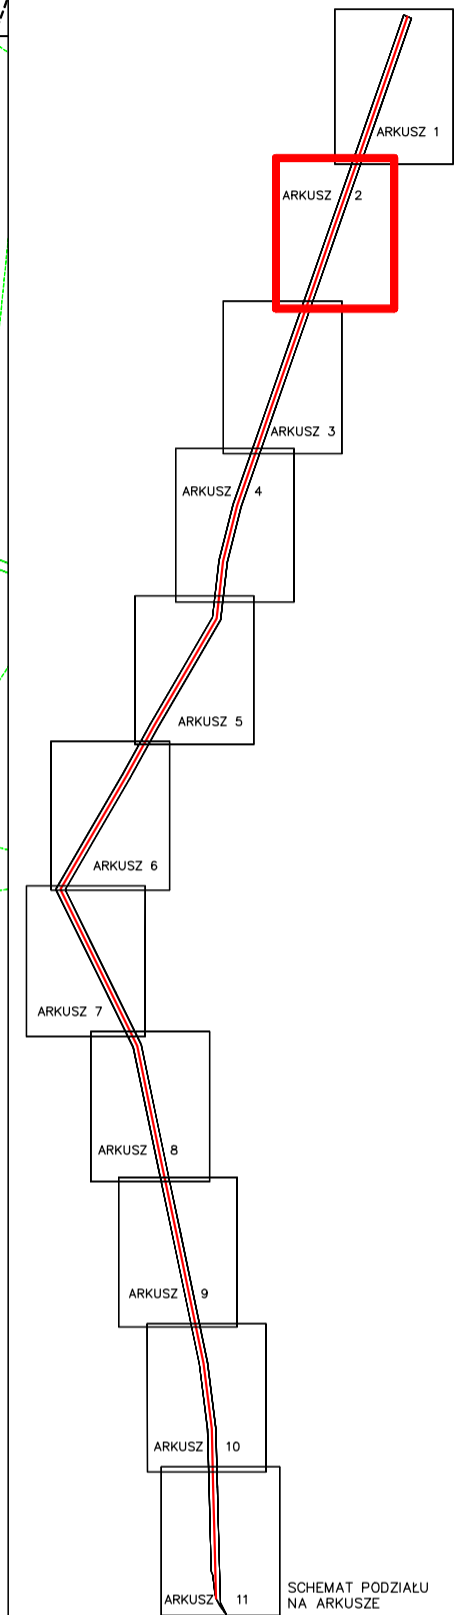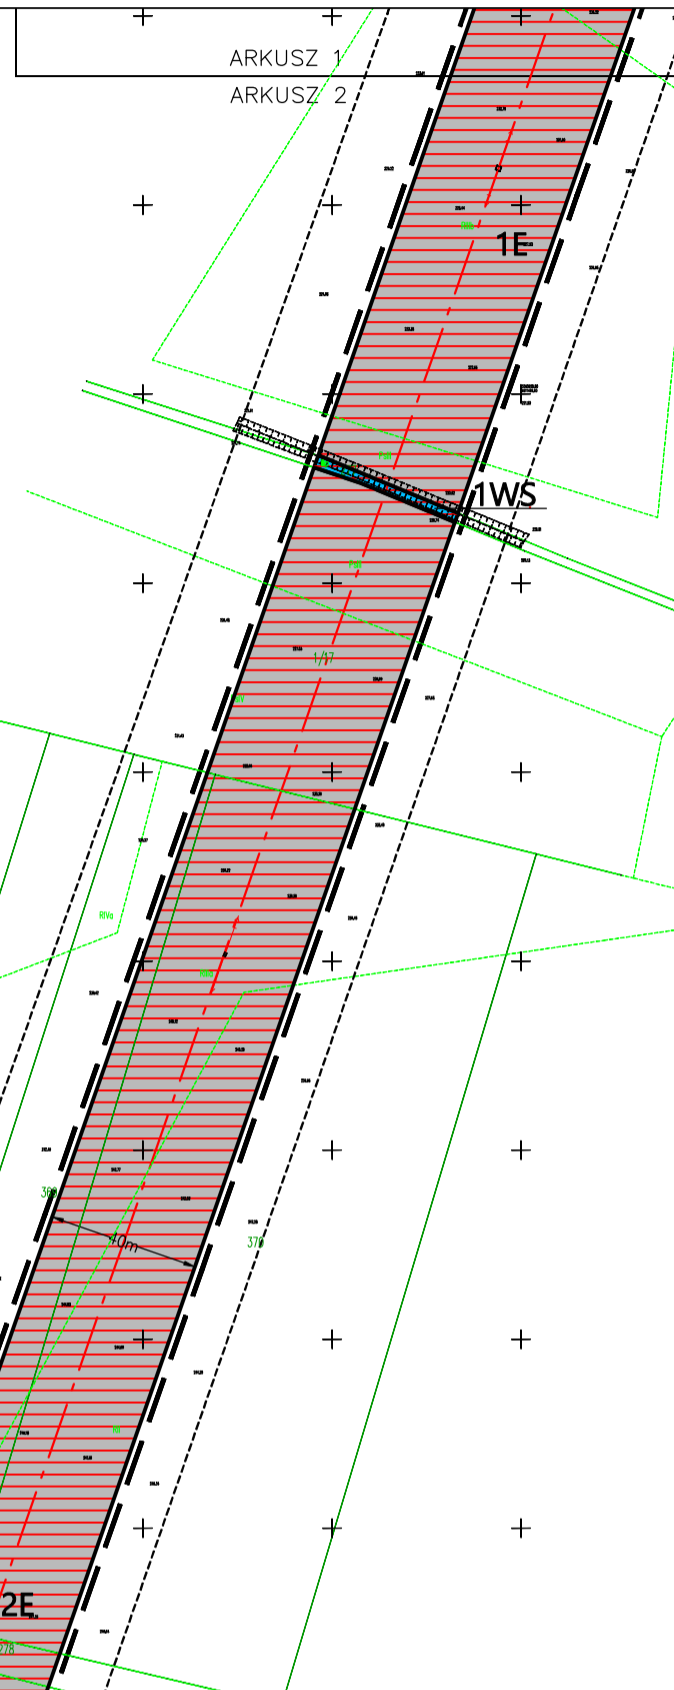

LEGENDA

OZNACZENIA OBOWIĄZUJĄCE

- GRANICE OBSZARU OBJĘTEGO PLANEM MIEJSCOWYM
- LINIE ROZGRANICZAJĄCE TERENY O RÓŻNYM PRZEZNACZENIU LUB RÓŻNYCH ZASADACH ZAGOSPODAROWANIA

3E

- PAS TECHNOLOGICZNY LINII ELEKTROENERGETYCZNEJ 110KV
- PAS TECHNOLOGICZNY LINII ELEKTROENERGETYCZNEJ ŚREDNIEGO NAPIĘCIA

PRZEZNACZENIE TERENÓW

- TERENY INFRASTRUKTURY TECHNICZNEJ – ELEKTROENERGETYKA
- TEREN ZABUDOWY ZAGRODOWEJ W GOSPODARSTWACH ROLNYCH, HODOWLANYCH I OGRODNICZYCH
- TEREN WÓD POWIERZCHNIOWYCH ŚRÓDLĄDOWYCH
- TEREN DROGI PUBLICZNEJ KLASY GŁÓWNEJ
- TERENY DRÓG PUBLICZNYCH KLASY ZBIORCZEJ
- TEREN DROGI PUBLICZNEJ KLASY GŁÓWNEJ – REZERWA
- TEREN DROGI WEWNĘTRZNEJ

OZNACZENIA OBOWIĄZUJĄCE WYNIKAJĄCE Z PRZEPISÓW ODREBNYCH

- GŁÓWNY ZBIORNIK WÓD PODZIEMNYCH NR 332
- SUBNIECKA KĘDZIERZYŃSKO-GŁÓBCZYCKA
- STREFA KONTROLOWANA GAZOCIĄGU WYSOKIEGO CIŚNIENIA OD GAZOCIĄGU DN 1000 8,4 MPa KĘDZIERZYŃ-KOŹLE – GRANICA RP (POLSKA – CZECHY)

OZNACZENIA INFORMACYJNE


- LINIA ELEKTROENERGETYCZNA 110KV
- LINIA ELEKTROENERGETYCZNA ŚREDNIEGO NAPIĘCIA
- GAZOCIĄG WYSOKIEGO CIŚNIENIA
- GRANICA GMINY
- GRANICA OBRĘBU GEODEZYJNEGO

ARKUSZ 2  
 ARKUSZ 3





MIEJSCOWY PLAN ZAGOSPODAROWANIA PRZESTRZENNEGO DLA CZĘŚCI  
 OBRĘBÓW GEODEZYJNYCH STRZYBNIK, SZONOWICE I PONIĘCICE NA  
 TERENIE GMINY RUDNIK – ETAP I  
 SKALA 1 : 2000

ARKUSZ NR 3

ZAŁĄCZNIK NR 1 DO UCHWAŁY NR XX/183/2020  
 RADY GMINY RUDNIK Z DNIA 29 WRZEŚNIA 2020 ROKU,  
 OGŁOSZONEJ W DZIENNIKU URZĘDOWYM WOJEWÓDZTWA  
 ŚLĄSKIEGO Z DNIA ..... POZ. ....

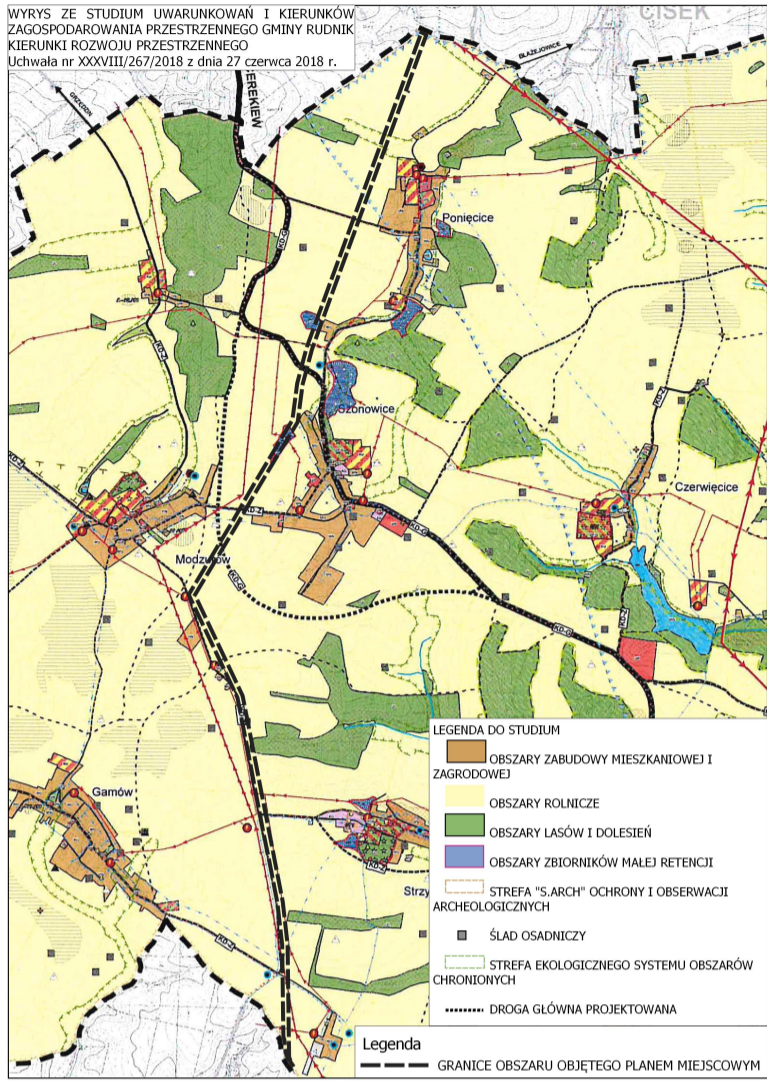

Plan miejscowy został sporządzony na podstawie mapy do celów projektowych przyjętej do PZGiK w Raciborzu pod numerem P.2411.2020.31 w dniu 14.01.2020r.

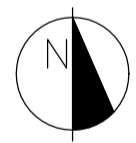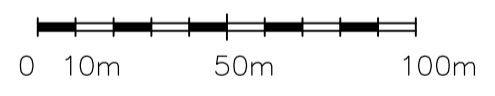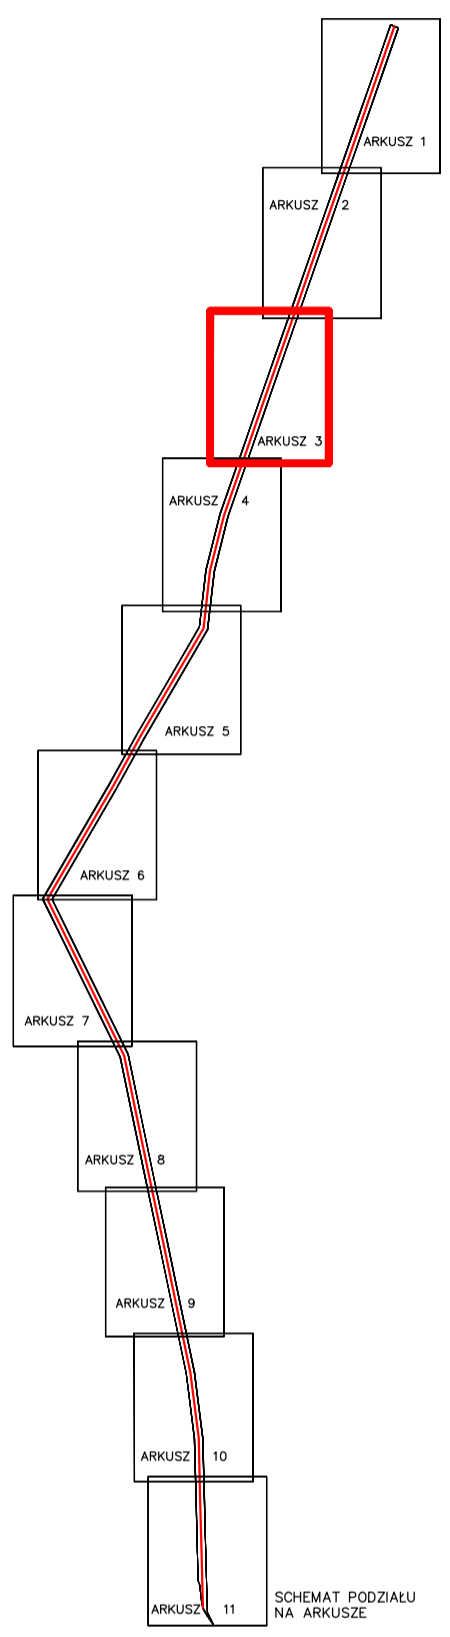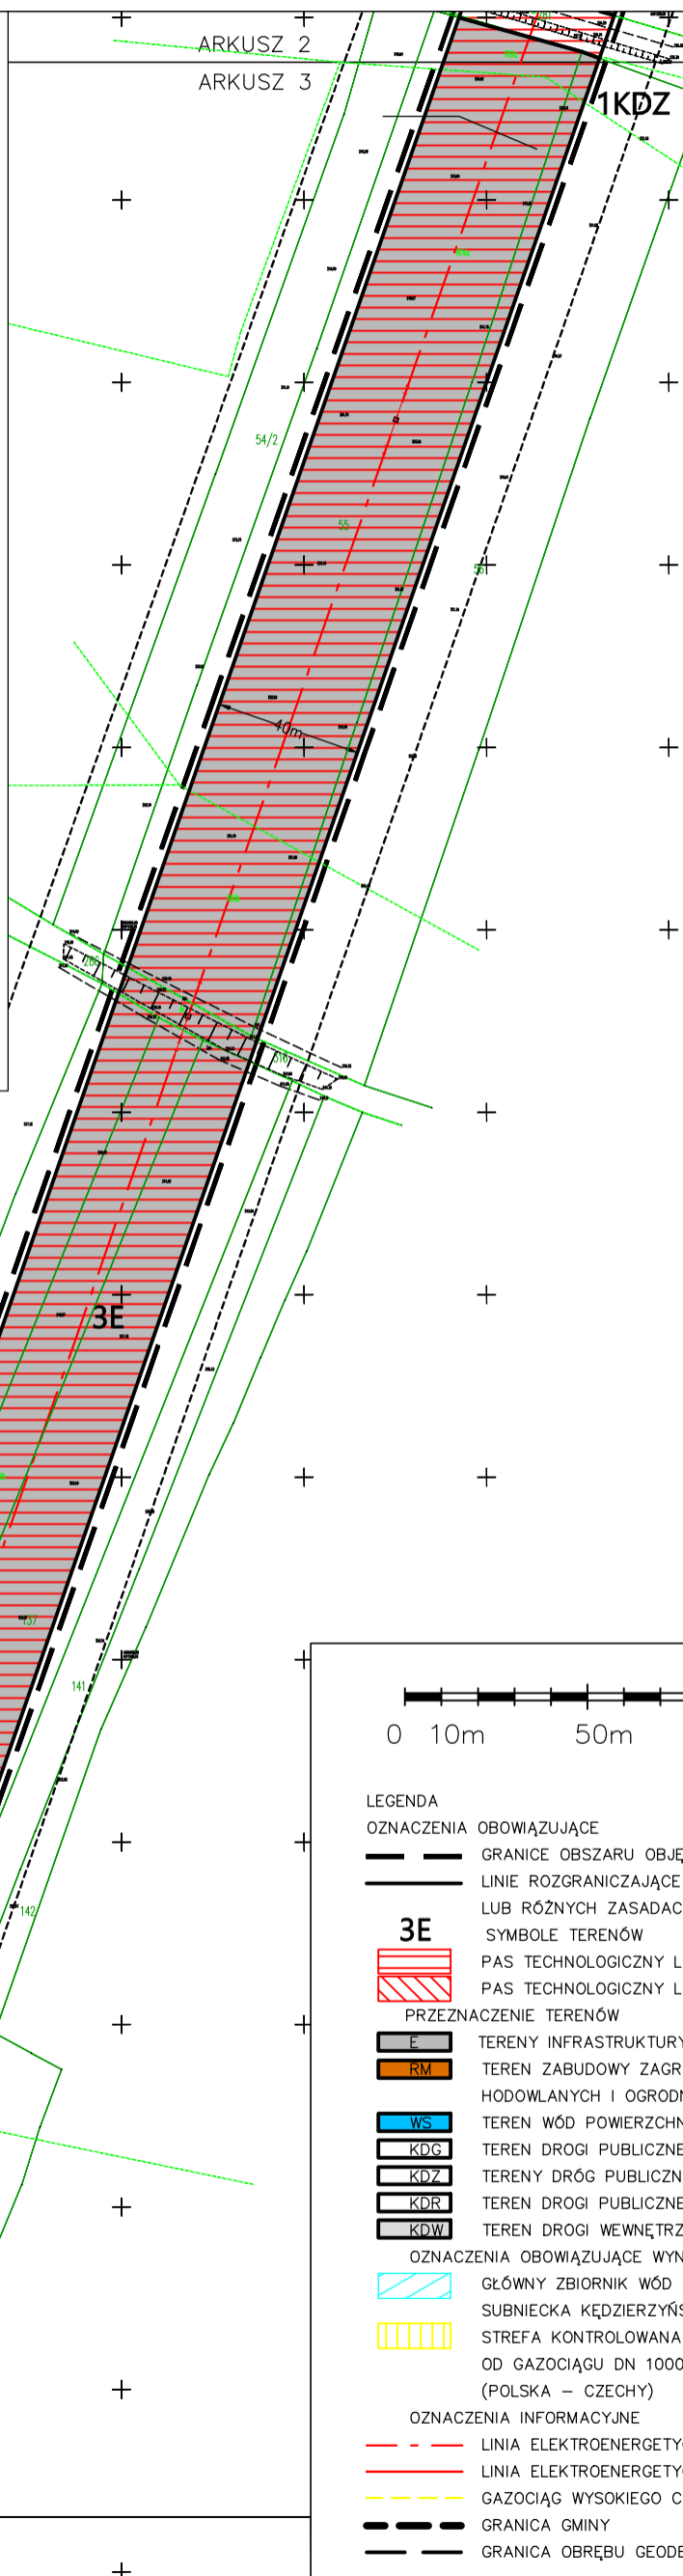


- LEGENDA
- OZNACZENIA OBOWIĄZUJĄCE
- GRANICE OBSZARU OBJĘTEGO PLANEM MIEJSCOWYM
  - LINIE ROZGRANICZAJĄCE TERENY O RÓŻNYM PRZEZNACZENIU LUB RÓŻNYCH ZASADACH ZAGOSPODAROWANIA
- SYMBOLY TERENÓW
- 3E PAS TECHNOLOGICZNY LINII ELEKTROENERGETYCZNEJ 110KV
  - PAS TECHNOLOGICZNY LINII ELEKTROENERGETYCZNEJ ŚREDNIEGO NAPIĘCIA
- PRZEZNACZENIE TERENÓW
- E TERENY INFRASTRUKTURY TECHNICZNEJ – ELEKTROENERGETYKA
  - RM TEREN ZABUDOWY ZAGRODOWEJ W GOSPODARSTWACH ROLNYCH, HODOWLANYCH I OGRODNICZYCH
  - WS TEREN WÓD POWIERZCHNIOWYCH ŚRÓDLĄDOWYCH
  - KDG TEREN DROGI PUBLICZNEJ KLASY GŁÓWNEJ
  - KDZ TERENY DRÓG PUBLICZNYCH KLASY ZBIORCZEJ
  - KDR TEREN DROGI PUBLICZNEJ KLASY GŁÓWNEJ – REZERWA
  - KDW TEREN DROGI WEWNĘTRZNEJ
- OZNACZENIA OBOWIĄZUJĄCE WYNIKAJĄCE Z PRZEPISÓW ODREBYNYCH
- GŁÓWNY ZBIORNIK WÓD PODZIEMNYCH NR 332
  - SUBNIECKA KĘDZIERZYŃSKO–GŁÓBCZYCKA
  - STREFA KONTROLOWANA GAZOCIĄGU WYSOKIEGO CIŚNIENIA OD GAZOCIĄGU DN 1000 8,4 MPa KĘDZIERZYN–KOŹLE – GRANICA RP (POLSKA – CZECHY)
- OZNACZENIA INFORMACYJNE
- LINIA ELEKTROENERGETYCZNA 110KV
  - LINIA ELEKTROENERGETYCZNA ŚREDNIEGO NAPIĘCIA
  - GAZOCIĄG WYSOKIEGO CIŚNIENIA
  - GRANICA GMINY
  - GRANICA OBRĘBU GEODEZYJNEGO





MIEJSCOWY PLAN ZAGOSPODAROWANIA PRZESTRZENNEGO DLA CZĘŚCI  
 OBRĘBÓW GEODEZYJNYCH STRZYBNIK, SZONOWICE I PONIĘCICE NA  
 TERENIE GMINY RUDNIK – ETAP I  
 SKALA 1 : 2000

ARKUSZ NR 4

ZAŁĄCZNIK NR 1 DO UCHWAŁY NR XX/183/2020  
 RADY GMINY RUDNIK Z DNIA 29 WRZEŚNIA 2020 ROKU,  
 OGŁOSZONEJ W DZIENNIKU URZĘDOWYM WOJEWÓDZTWA  
 ŚLĄSKIEGO Z DNIA ..... POZ. ....

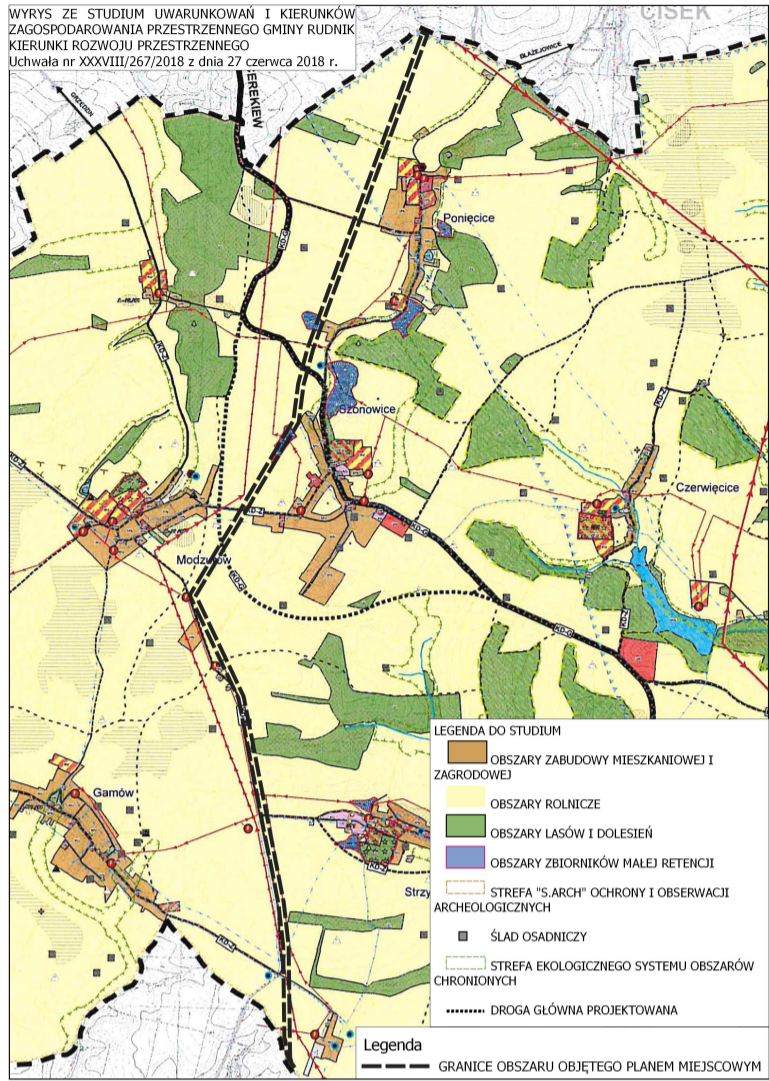

Plan miejscowy został sporządzony na podkładzie mapy do celów projektowych przyjętej do PZGiK w Raciborzu pod numerem P.2411.2020.31 w dniu 14.01.2020r.

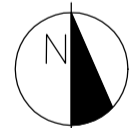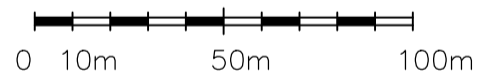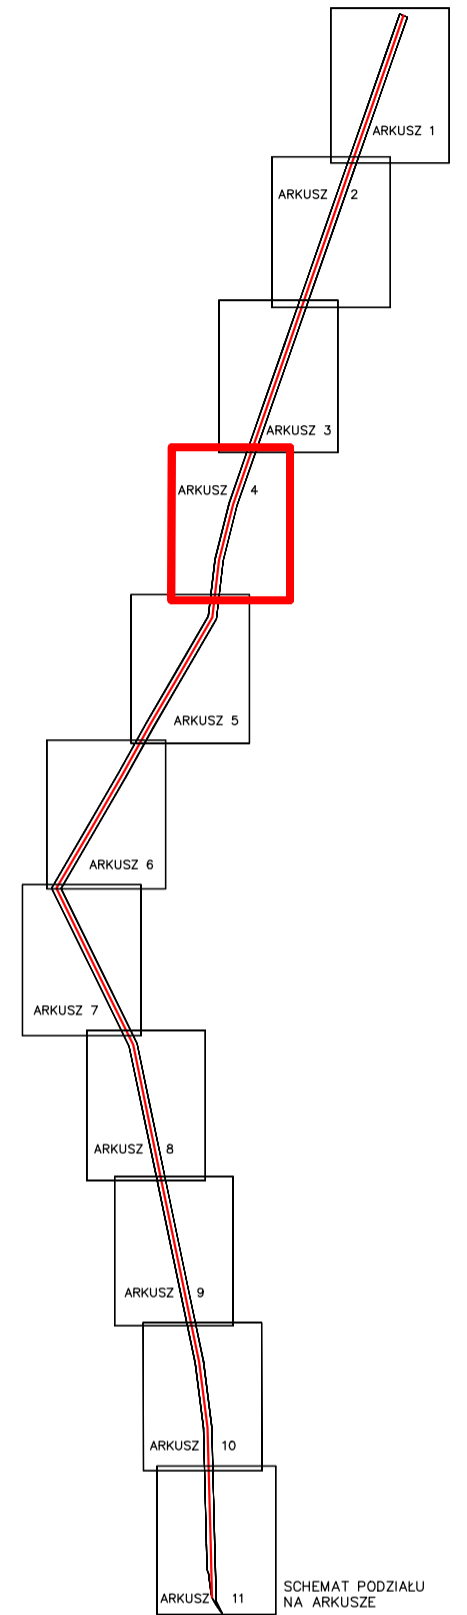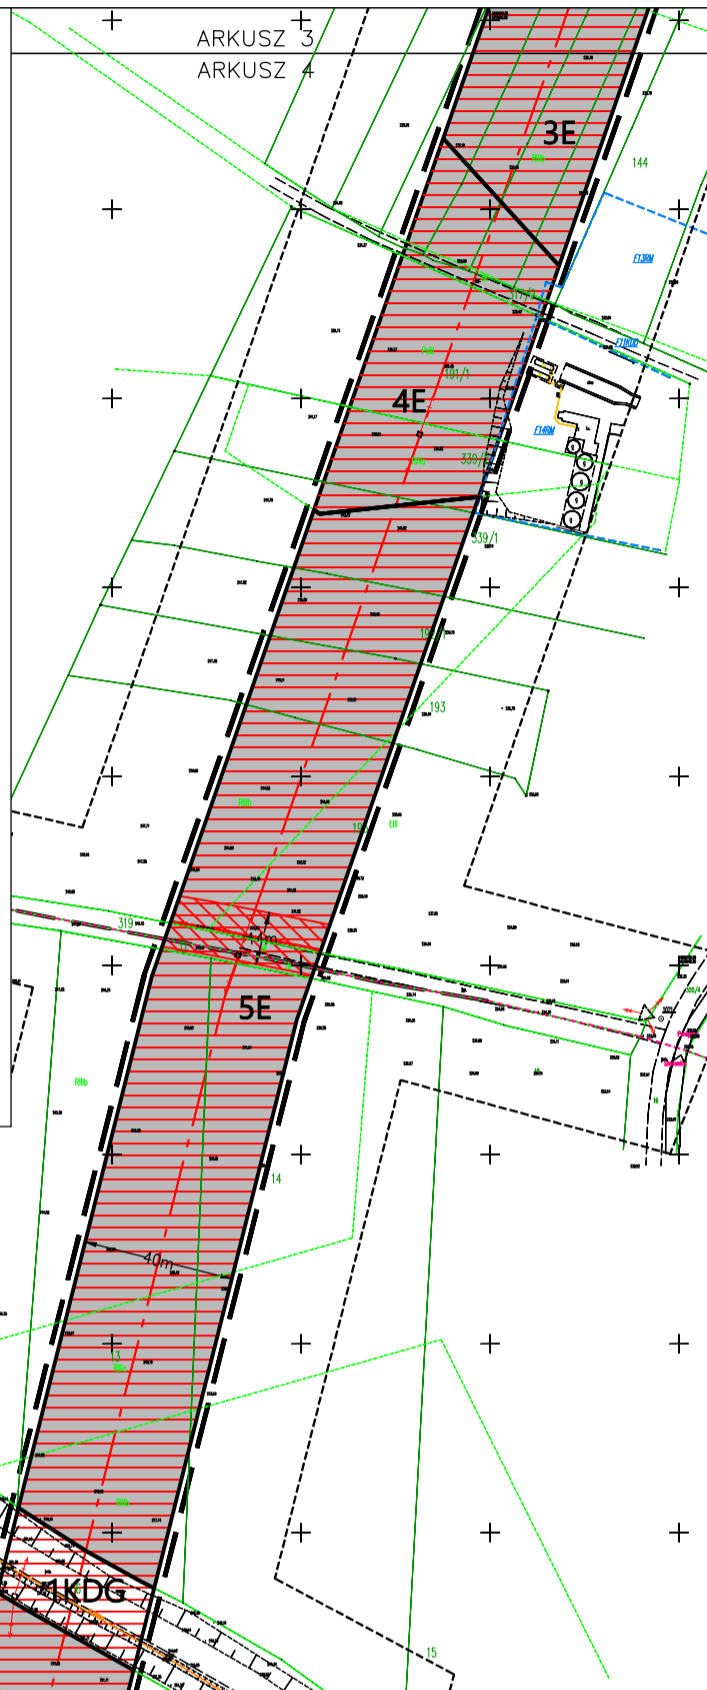

LEGENDA

OZNACZENIA OBOWIĄZUJĄCE

- GRANICE OBSZARU OBJĘTEGO PLANEM MIEJSCOWYM
- LINIE ROZGRANICZAJĄCE TERENY O RÓŻNYM PRZEZNACZENIU LUB RÓŻNYCH ZASADACH ZAGOSPODAROWANIA

3E

- PAS TECHNOLOGICZNY LINII ELEKTROENERGETYCZNEJ 110KV
- PAS TECHNOLOGICZNY LINII ELEKTROENERGETYCZNEJ ŚRĘDNIENIA NAPIĘCIA

PRZEZNACZENIE TERENÓW

- TERENY INFRASTRUKTURY TECHNICZNEJ – ELEKTROENERGETYKA
- TEREN ZABUDOWY ZAGRODOWEJ W GOSPODARSTWACH ROLNYCH, HODOWLANEYCH I OGRODNICZYCH
- TEREN WÓD POWIERZCHNIOWYCH ŚRÓDLĄDOWYCH
- TEREN DROGI PUBLICZNEJ KLASY GŁÓWNEJ
- TERENY DRÓG PUBLICZNYCH KLASY ZBIORCZEJ
- TEREN DROGI PUBLICZNEJ KLASY GŁÓWNEJ – REZERWA
- TEREN DROGI WEWNĘTRZNEJ

OZNACZENIA OBOWIĄZUJĄCE WYNIKAJĄCE Z PRZEPISÓW ODREBNYCH

- GŁÓWNY ZBIORNIK WÓD PODZIEMNYCH NR 332
- SUBNIECKA KĘDZIERZYŃSKO-GŁÓBCZYCKA
- STREFA KONTROLOWANA GAZOCIĄGU WYSOKIEGO CIŚNIENIA OD GAZOCIĄGU DN 1000 8,4 MPa KĘDZIERZYN-KOŹLE – GRANICA RP (POLSKA – CZECHY)

OZNACZENIA INFORMACYJNE

- LINIA ELEKTROENERGETYCZNA 110KV
- LINIA ELEKTROENERGETYCZNA ŚRĘDNIENIA NAPIĘCIA
- GAZOCIĄG WYSOKIEGO CIŚNIENIA
- GRANICA GMINY
- GRANICA OBRĘBU GEODEZYJNEGO

ARKUSZ 4


ARKUSZ 5

MIEJSCOWY PLAN ZAGOSPODAROWANIA PRZESTRZENNEGO DLA CZĘŚCI  
 OBRĘBÓW GEODEZYJNYCH STRZYBNIK, SZONOWICE I PONIĘCICE NA  
 TERENIE GMINY RUDNIK – ETAP I  
 SKALA 1 : 2000





ARKUSZ NR 5

ZALĄCZNIK NR 1 DO UCHWAŁY NR XX/183/2020  
 RADY GMINY RUDNIK Z DNIA 29 WRZEŚNIA 2020 ROKU,  
 OGŁOSZONEJ W DZIENNIKU URZĘDOWYM WOJEWÓDZTWA  
 ŚLĄSKIEGO Z DNIA ..... POZ. ....

WYRYS ZE STUDIUM UWARUNKOWAŃ I KIERUNKÓW  
 ZAGOSPODAROWANIA PRZESTRZENNEGO GMINY RUDNIK  
 KIERUNKI ROZWOJU PRZESTRZENNEGO  
 Uchwała nr XXXVIII/267/2018 z dnia 27 czerwca 2018 r.

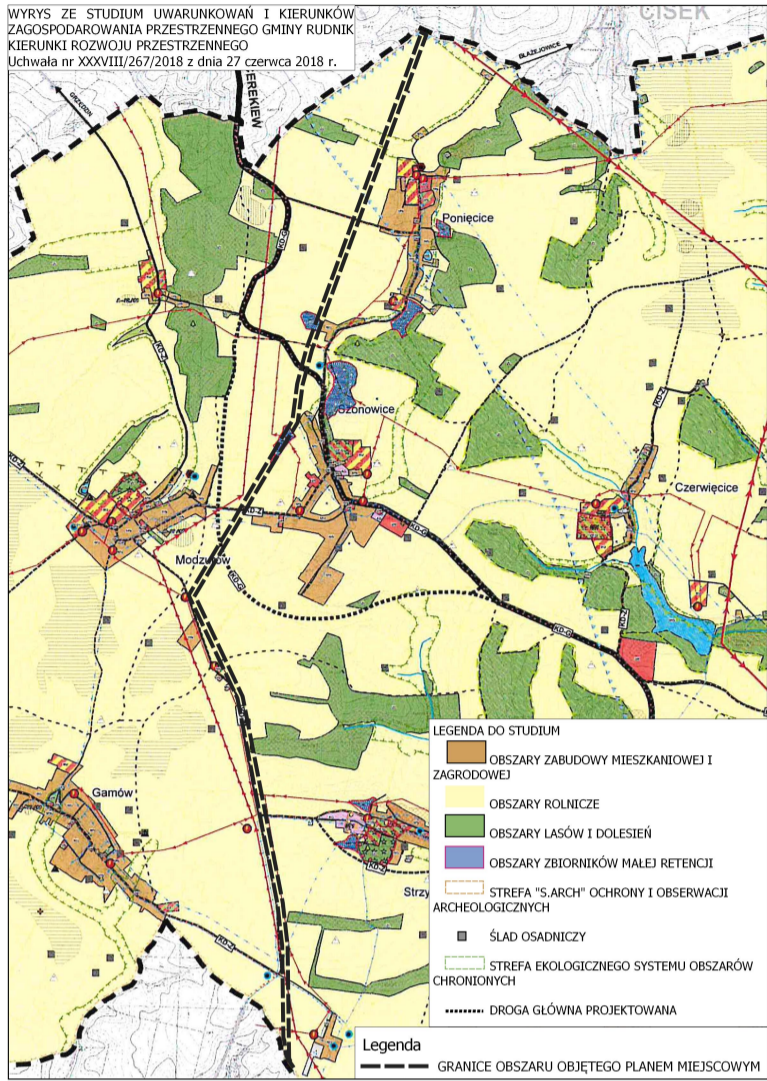

Plan miejscowy został sporządzony na podkładzie mapy do celów projektowych przyjętej do PZGIK w Raciborzu pod numerem P.2411.2020.31 w dniu 14.01.2020r.

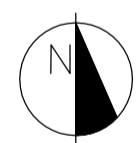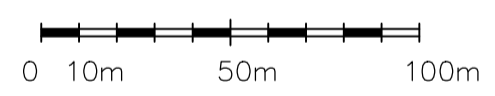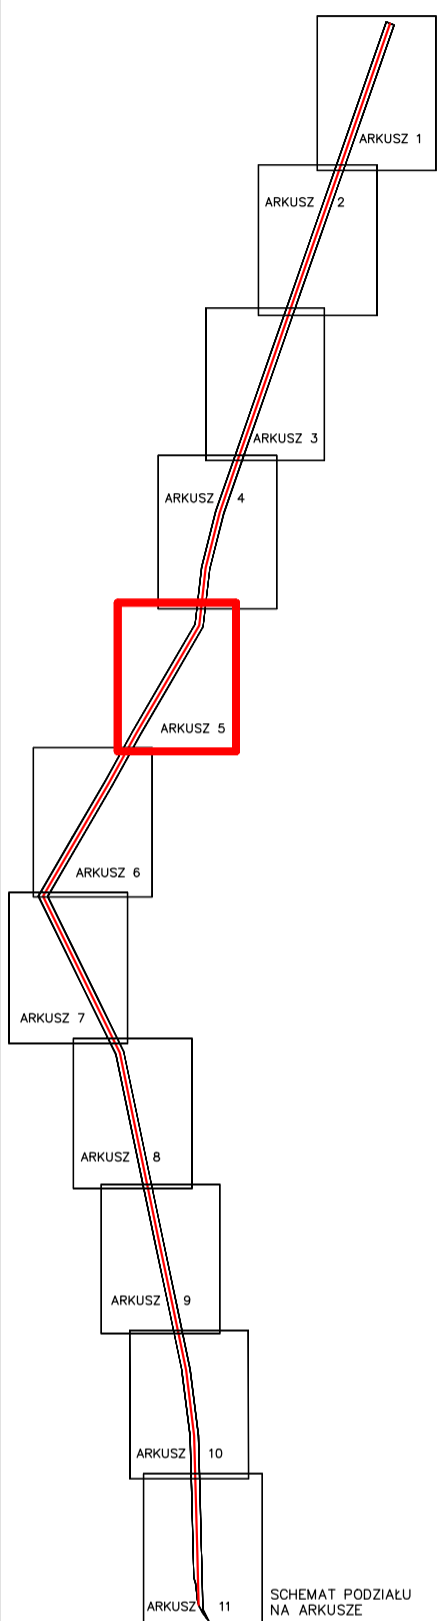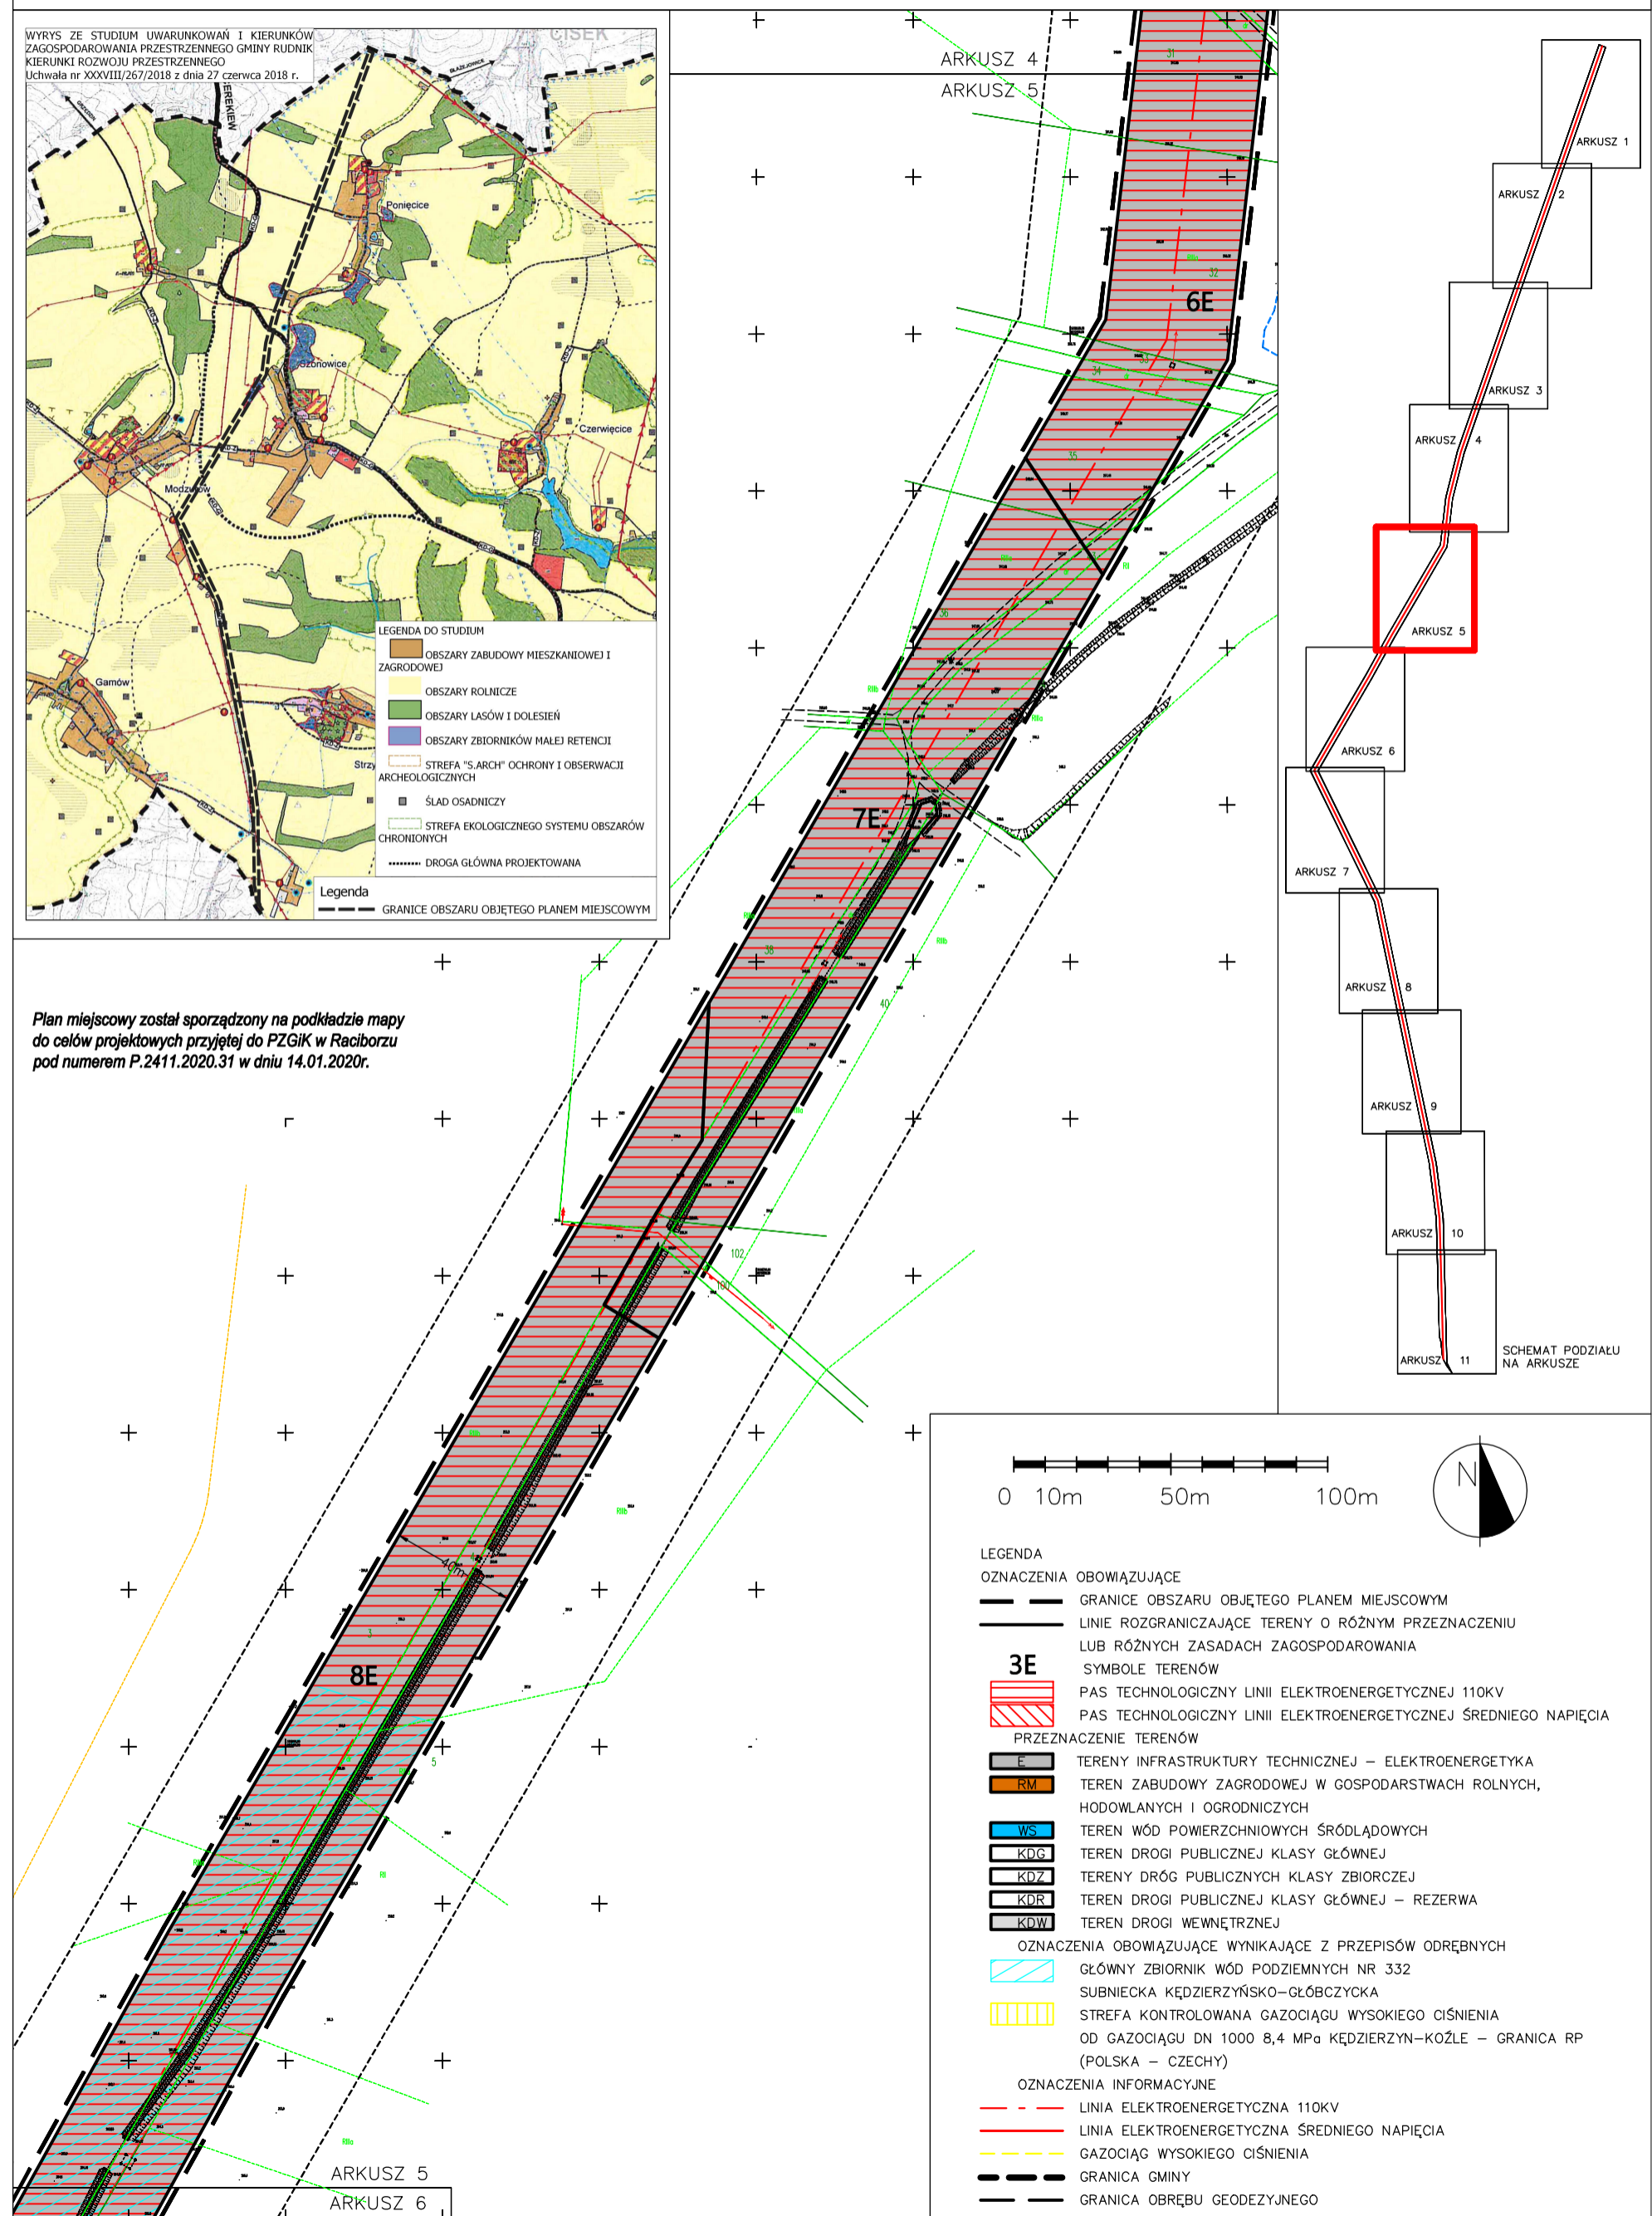


- LEGENDA**
- OZNACZENIA OBOWIĄZUJĄCE**
- GRANICE OBSZARU OBJĘTEGO PLANEM MIEJSCOWYM
  - LINIE ROZGRANICZAJĄCE TERENY O RÓŻNYM PRZEZNACZENIU LUB RÓŻNYCH ZASADACH ZAGOSPODAROWANIA
- 3E**
- PAS TECHNOLOGICZNY LINII ELEKTROENERGETYCZNEJ 110KV
  - PAS TECHNOLOGICZNY LINII ELEKTROENERGETYCZNEJ ŚREDNIEGO NAPIĘCIA
- PRZEZNACZENIE TERENÓW**
- E** TERENY INFRASTRUKTURY TECHNICZNEJ – ELEKTROENERGETYKA
  - RM** TEREN ZABUDOWY ZAGRODOWEJ W GOSPODARSTWACH ROLNYCH, HODOWLANYCH I OGRODNICZYCH
  - WS** TEREN WÓD POWIERZCHNIOWYCH ŚRÓDLĄDOWYCH
  - KDG** TEREN DROGI PUBLICZNEJ KLASY GŁÓWNEJ
  - KDZ** TERENY DRÓG PUBLICZNYCH KLASY ZBIORCZEJ
  - KDR** TEREN DROGI PUBLICZNEJ KLASY GŁÓWNEJ – REZERWA
  - KDW** TEREN DROGI WEWNĘTRZNEJ
- OZNACZENIA OBOWIĄZUJĄCE WYNIKAJĄCE Z PRZEPISÓW ODREBNYCH**
- GŁÓWNY ZBIORNIK WÓD PODZIEMNYCH NR 332
  - SUBNIECKA KĘDZIERZYŃSKO-GŁÓBCZYCKA
  - STREFA KONTROLOWANA GAZOCIĄGU WYSOKIEGO CIŚNIENIA OD GAZOCIĄGU DN 1000 8,4 MPa KĘDZIERZYN-KOŹLE – GRANICA RP (POLSKA – CZECHY)
- OZNACZENIA INFORMACYJNE**
- LINIA ELEKTROENERGETYCZNA 110KV
  - LINIA ELEKTROENERGETYCZNA ŚREDNIEGO NAPIĘCIA
  - GAZOCIĄG WYSOKIEGO CIŚNIENIA
  - GRANICA GMINY
  - GRANICA OBRĘBU GEODEZYJNEGO

MIEJSCOWY PLAN ZAGOSPODAROWANIA PRZESTRZENNEGO DLA CZĘŚCI  
 OBRĘBÓW GEODEZYJNYCH STRZYBNIK, SZONOWICE I PONIĘCICE NA  
 TERENIE GMINY RUDNIK – ETAP I  
 SKALA 1 : 2000



ARKUSZ NR 6

ZAŁĄCZNIK NR 1 DO UCHWAŁY NR XX/183/2020  
 RADY GMINY RUDNIK Z DNIA 29 WRZEŚNIA 2020 ROKU,  
 OGŁOSZONEJ W DZIENNIKU URZĘDOWYM WOJEWÓDZTWA  
 ŚLĄSKIEGO Z DNIA ..... POZ. ....

WYRYS ZE STUDIUM UWARUNKOWAŃ I KIERUNKÓW  
 ZAGOSPODAROWANIA PRZESTRZENNEGO GMINY RUDNIK  
 KIERUNKI ROZWOJU PRZESTRZENNEGO  
 Uchwała nr XXXVIII/267/2018 z dnia 27 czerwca 2018 r.

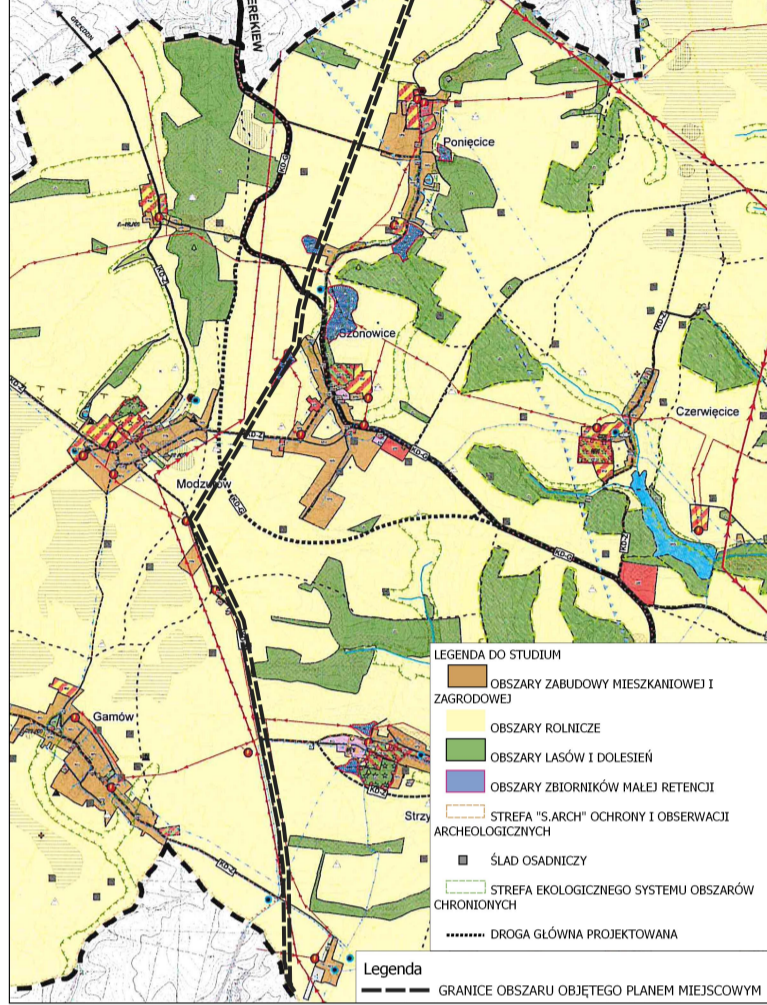



Plan miejscowy został sporządzony na podkładzie mapy do celów projektowych przyjętej do PZGiK w Raciborzu pod numerem P.2411.2020.31 w dniu 14.01.2020r.

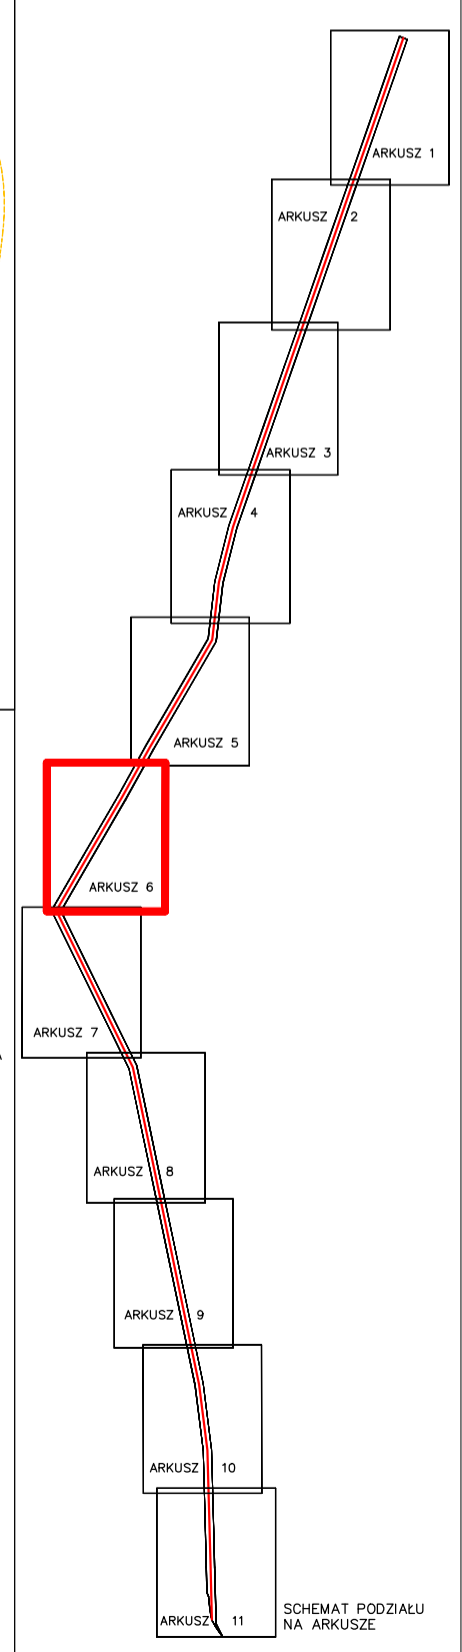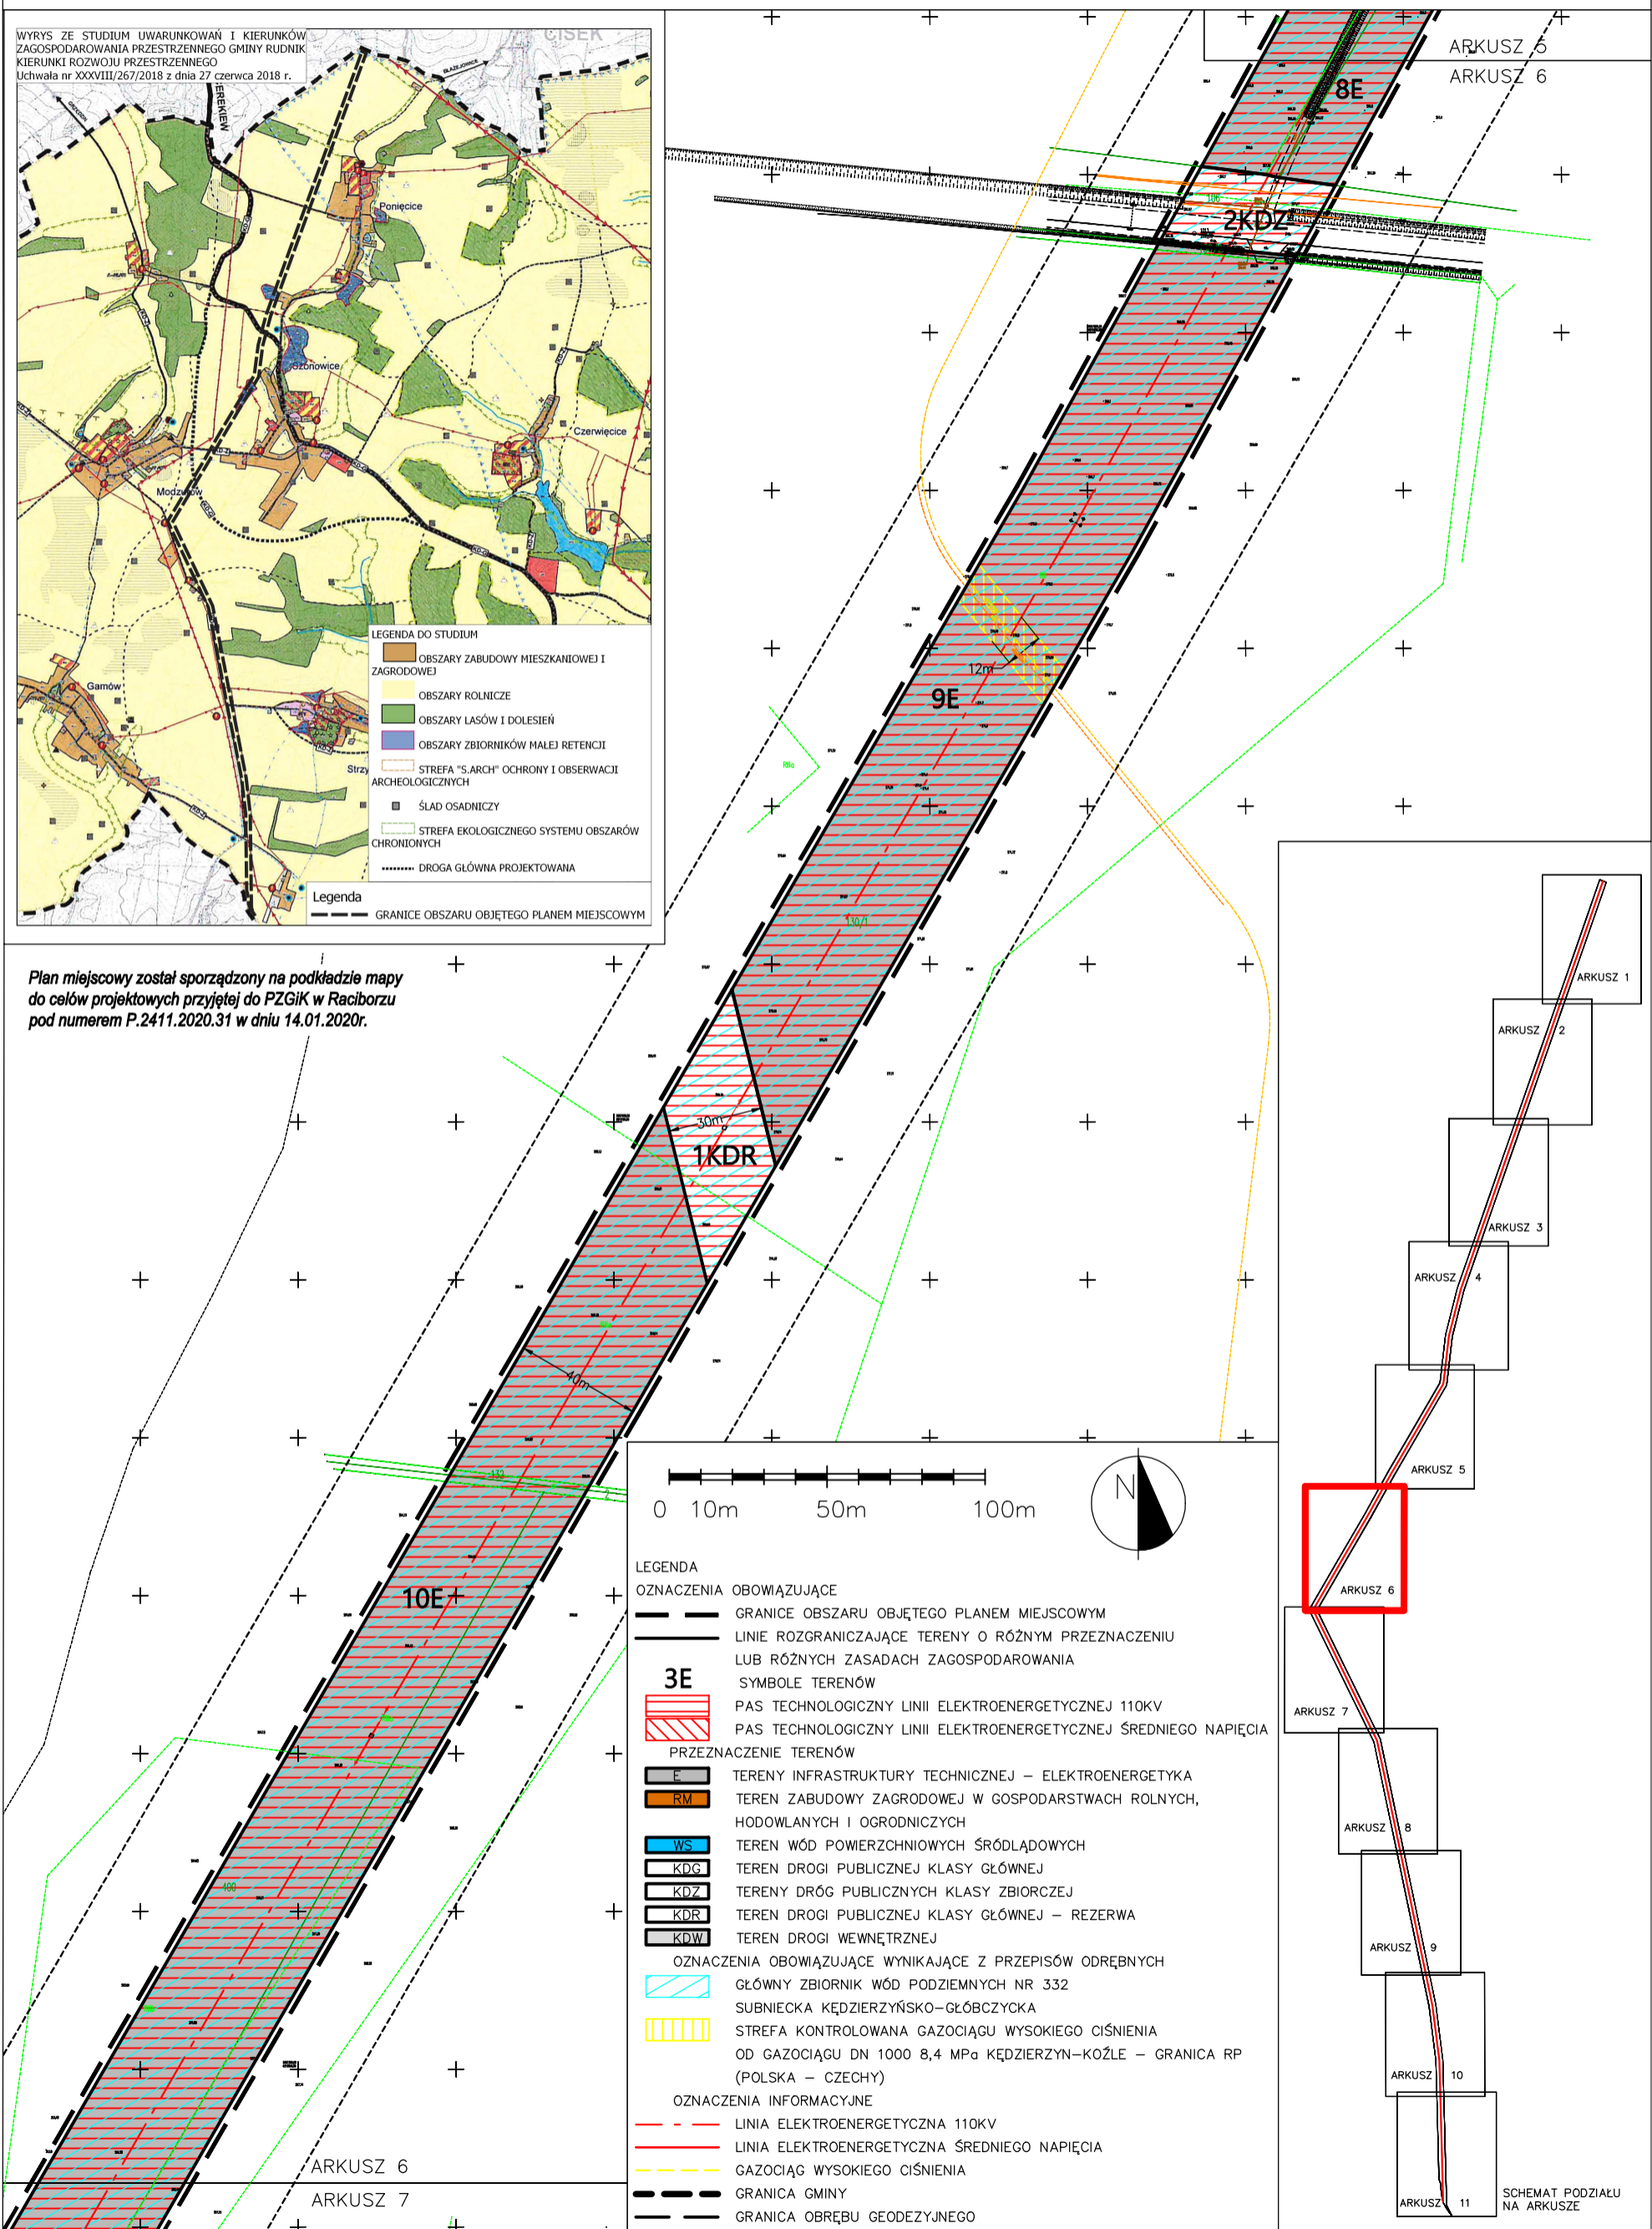


MIEJSCOWY PLAN ZAGOSPODAROWANIA PRZESTRZENNEGO DLA CZĘŚCI  
 OBRĘBÓW GEODEZYJNYCH STRZYBNIK, SZONOWICE I PONIĘCICE NA  
 TERENIE GMINY RUDNIK – ETAP I  
 SKALA 1 : 2000

ARKUSZ NR 7

ZALĄCZNIK NR 1 DO UCHWAŁY NR XX/183/2020  
 RADY GMINY RUDNIK Z DNIA 29 WRZEŚNIA 2020 ROKU,  
 OGŁOSZONEJ W DZIENNIKU URZĘDOWYM WOJEWÓDZTWA  
 ŚLĄSKIEGO Z DNIA ..... POZ. ....

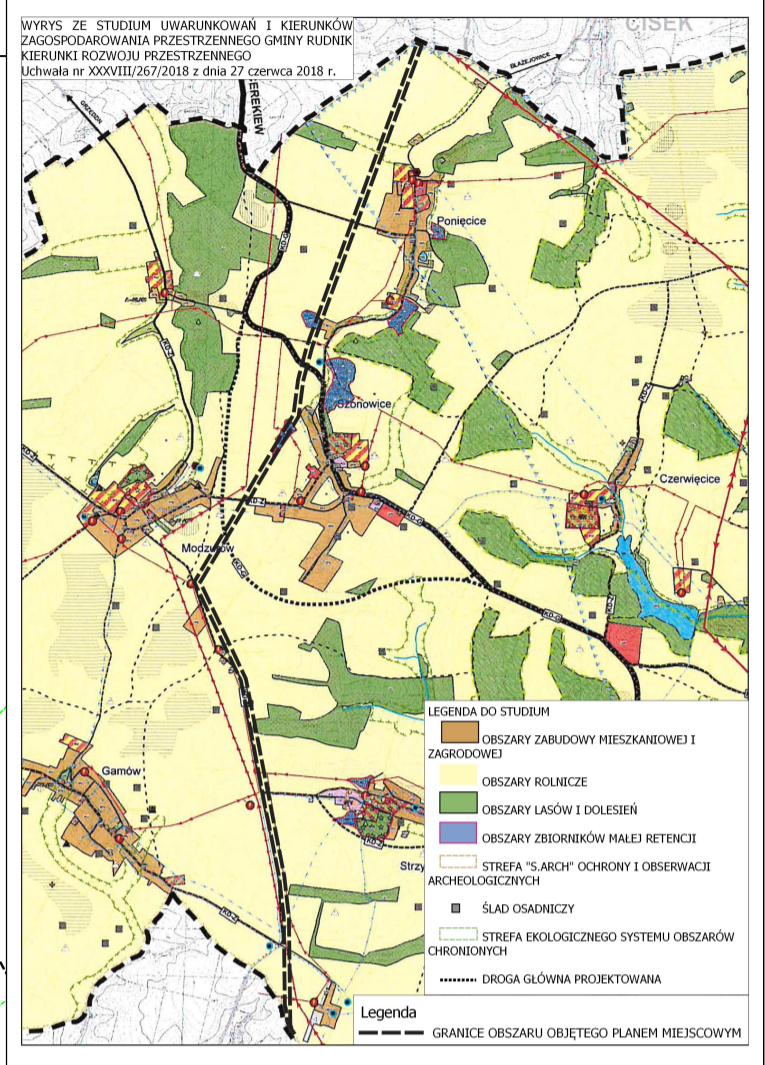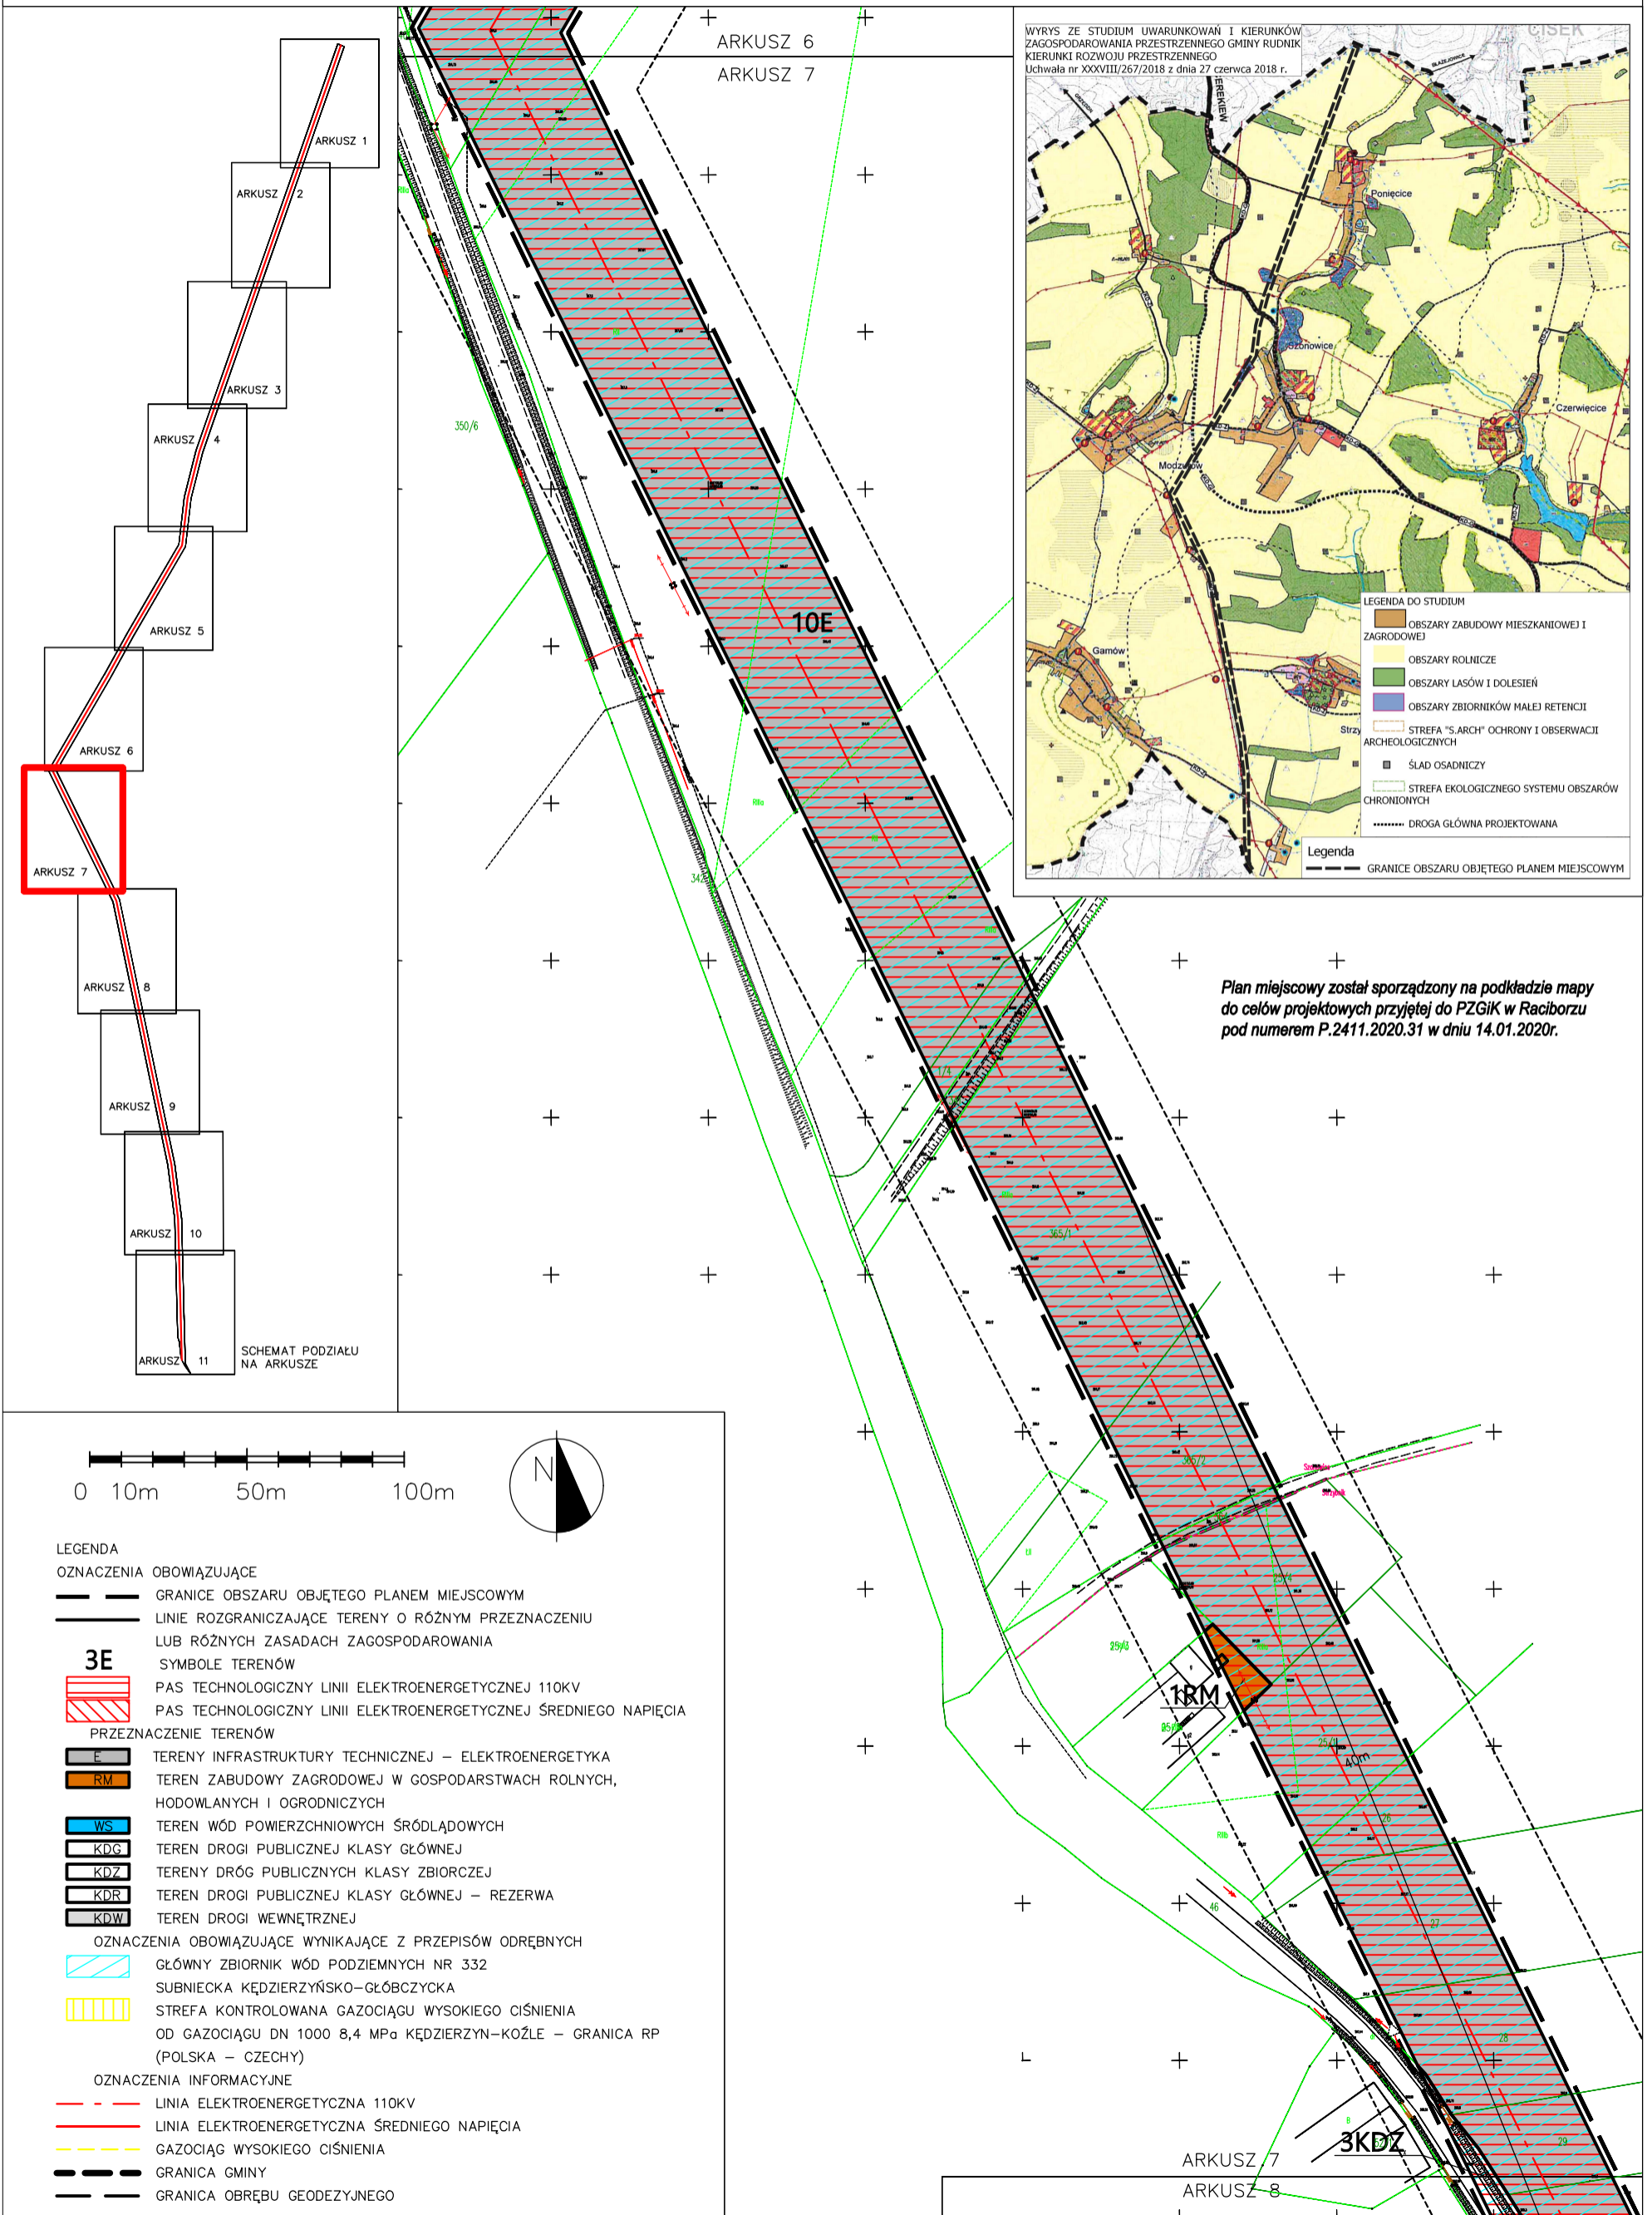

Plan miejscowy został sporządzony na podkładzie mapy do celów projektowych przyjętej do PZGiK w Raciborzu pod numerem P.2411.2020.31 w dniu 14.01.2020r.


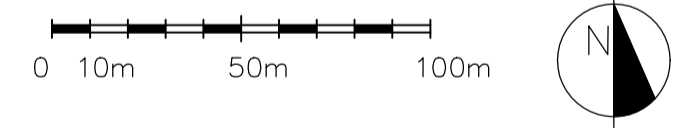


- LEGENDA
- OZNACZENIA OBOWIĄZUJĄCE
- GRANICE OBSZARU OBJĘTEGO PLANEM MIEJSCOWYM
  - LINIE ROZGRANICZAJĄCE TERENY O RÓŻNYM PRZEZNACZENIU LUB RÓŻNYCH ZASADACH ZAGOSPODAROWANIA
- SYMBOLE TERENÓW
- 3E PAS TECHNOLOGICZNY LINII ELEKTROENERGETYCZNEJ 110KV
  - PAS TECHNOLOGICZNY LINII ELEKTROENERGETYCZNEJ ŚREDNIEGO NAPIĘCIA
- PRZEZNACZENIE TERENÓW
- E TERENY INFRASTRUKTURY TECHNICZNEJ – ELEKTROENERGETYKA
  - RM TEREN ZABUDOWY ZAGRODOWEJ W GOSPODARSTWACH ROLNYCH, HODOWLANIACH I OGRODNICZYCH
  - WS TEREN WÓD POWIERZCHNIOWYCH ŚRÓDLĄDOWYCH
  - KDG TEREN DROGI PUBLICZNEJ KLASY GŁÓWNEJ
  - KDZ TERENY DRÓG PUBLICZNYCH KLASY ZBIORCZEJ
  - KDR TEREN DROGI PUBLICZNEJ KLASY GŁÓWNEJ – REZERWA
  - KDW TEREN DROGI WEWNĘTRZNEJ
- OZNACZENIA OBOWIĄZUJĄCE WYNIKAJĄCE Z PRZEPISÓW ODRĘBNYCH
- GŁÓWNY ZBIORNIK WÓD PODZIEMNYCH NR 332
  - SUBNIECKA KĘDZIERZYŃSKO–GŁÓBCZYCKA
  - STREFA KONTROLOWANA GAZOCIĄGU WYSOKIEGO CIŚNIENIA OD GAZOCIĄGU DN 1000 8,4 MPa KĘDZIERZYN–KOŹLE – GRANICA RP (POLSKA – CZECHY)
- OZNACZENIA INFORMACYJNE
- LINIA ELEKTROENERGETYCZNA 110KV
  - LINIA ELEKTROENERGETYCZNA ŚREDNIEGO NAPIĘCIA
  - GAZOCIĄG WYSOKIEGO CIŚNIENIA
  - GRANICA GMINY
  - GRANICA OBRĘBU GEODEZYJNEGO


MIEJSCOWY PLAN ZAGOSPODAROWANIA PRZESTRZENNEGO DLA CZĘŚCI  
 OBRĘBÓW GEODEZYJNYCH STRZYBNIK, SZONOWICE I PONIĘCICE NA  
 TERENIE GMINY RUDNIK – ETAP I  
 SKALA 1 : 2000

ARKUSZ NR 8

ZAŁĄCZNIK NR 1 DO UCHWAŁY NR XX/183/2020  
 RADY GMINY RUDNIK Z DNIA 29 WRZEŚNIA 2020 ROKU,  
 OGŁOSZONEJ W DZIENNIKU URZĘDOWYM WOJEWÓDZTWA  
 ŚLĄSKIEGO Z DNIA ..... POZ. ....

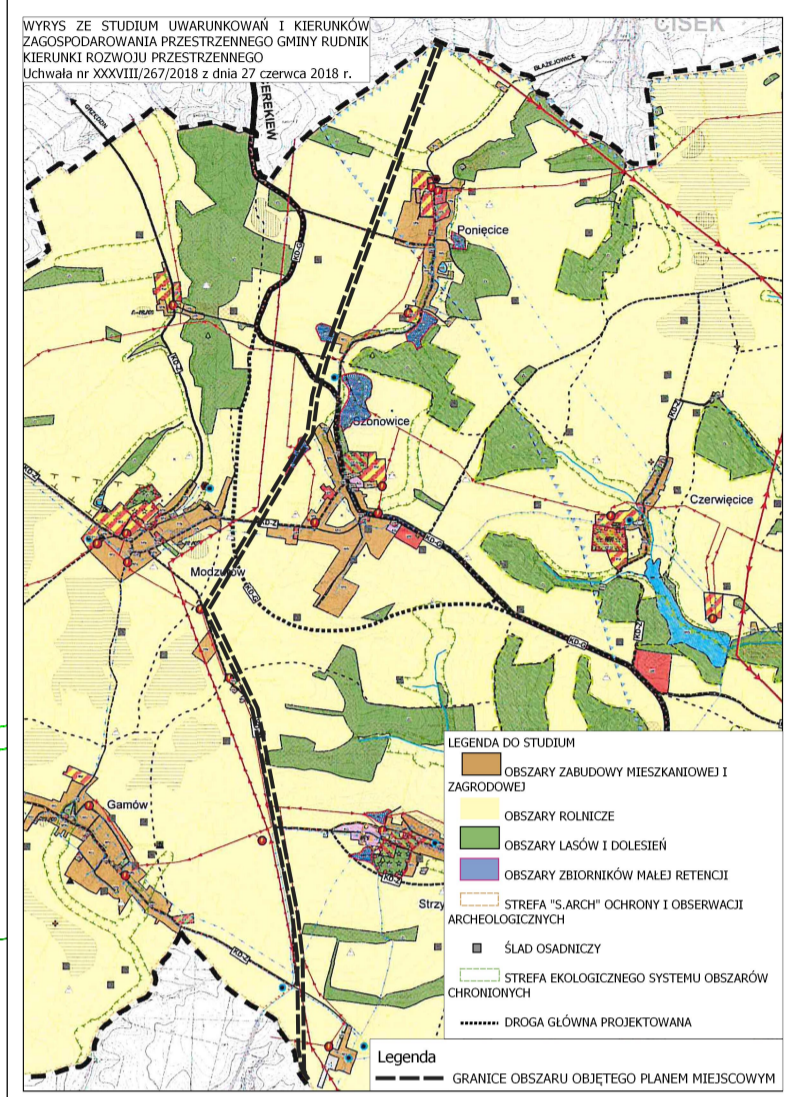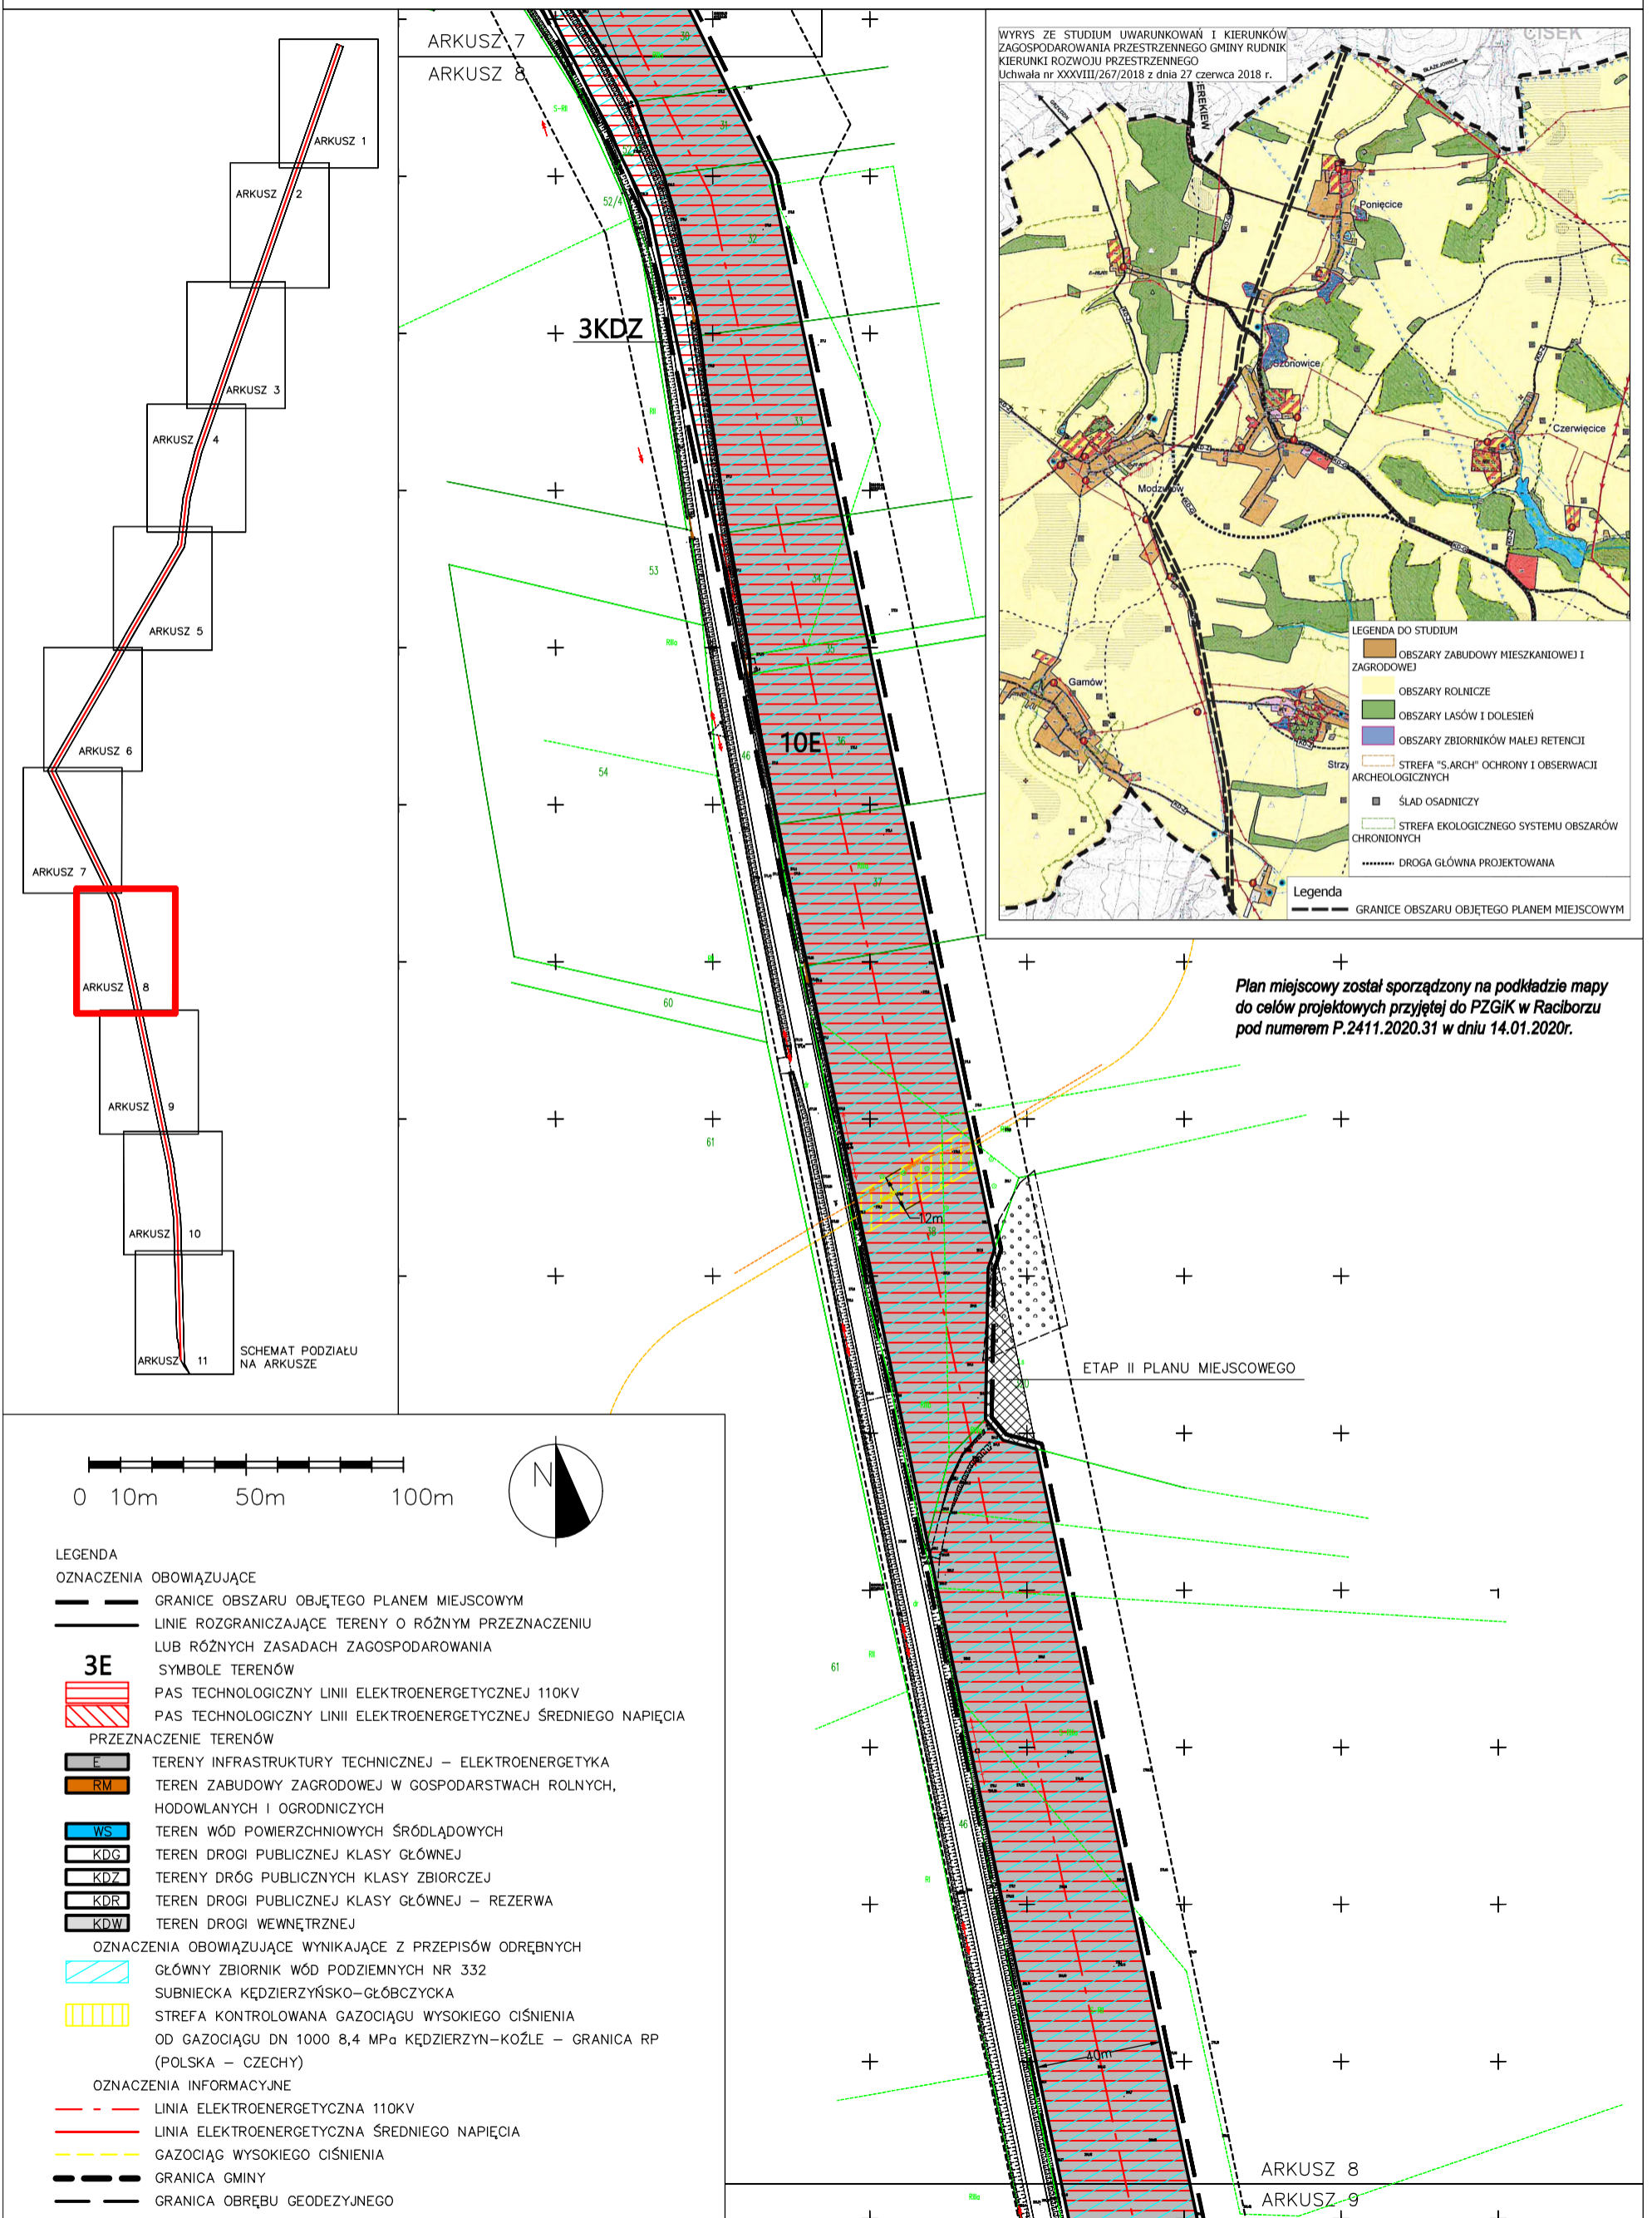

Plan miejscowy został sporządzony na podkładzie mapy do celów projektowych przyjętej do PZGiK w Raciborzu pod numerem P.2411.2020.31 w dniu 14.01.2020r.

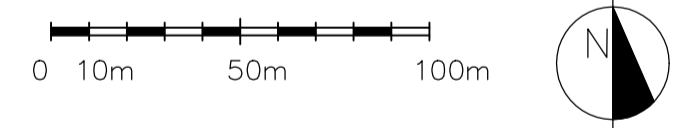



- LEGENDA
- OZNACZENIA OBOWIĄZUJĄCE
- GRANICE OBSZARU OBJĘTEGO PLANEM MIEJSCOWYM
  - LINIE ROZGRANICZAJĄCE TERENY O RÓŻNYM PRZEZNACZENIU LUB RÓŻNYCH ZASADACH ZAGOSPODAROWANIA
- SYMBOLE TERENÓW
- 3E** PAS TECHNOLOGICZNY LINII ELEKTROENERGETYCZNEJ 110KV
  - 3E** PAS TECHNOLOGICZNY LINII ELEKTROENERGETYCZNEJ ŚREDNIEGO NAPIĘCIA
- PRZEZNACZENIE TERENÓW
- E** TERENY INFRASTRUKTURY TECHNICZNEJ – ELEKTROENERGETYKA
  - RM** TEREN ZABUDOWY ZAGRODOWEJ W GOSPODARSTWACH ROLNYCH, HODOWLANYCH I OGRODNICZYCH
  - WS** TEREN WÓD POWIERZCHNIOWYCH ŚRÓDLĄDOWYCH
  - KDG** TEREN DROGI PUBLICZNEJ KLASY GŁÓWNEJ
  - KDZ** TERENY DRÓG PUBLICZNYCH KLASY ZBIORCZEJ
  - KDR** TEREN DROGI PUBLICZNEJ KLASY GŁÓWNEJ – REZERWA
  - KDW** TEREN DROGI WEWNĘTRZNEJ
- OZNACZENIA OBOWIĄZUJĄCE WYNIKAJĄCE Z PRZEPISÓW ODRĘBNYCH
- GŁÓWNY ZBIORNIK WÓD PODZIEMNYCH NR 332 SUBNIECKA KĘDZIERZYŃSKO–GŁÓBCZYCKA
  - STREFA KONTROLOWANA GAZOCIĄGU WYSOKIEGO CIŚNIENIA OD GAZOCIĄGU DN 1000 8,4 MPa KĘDZIERZYN–KOŹLE – GRANICA RP (POLSKA – CZECHY)
- OZNACZENIA INFORMACYJNE
- LINIA ELEKTROENERGETYCZNA 110KV
  - LINIA ELEKTROENERGETYCZNA ŚREDNIEGO NAPIĘCIA
  - GAZOCIĄG WYSOKIEGO CIŚNIENIA
  - GRANICA GMINY
  - GRANICA OBRĘBU GEODEZYJNEGO




MIEJSCOWY PLAN ZAGOSPODAROWANIA PRZESTRZENNEGO DLA CZĘŚCI  
 OBRĘBÓW GEODEZYJNYCH STRZYBNIK, SZONOWICE I PONIĘCICE NA  
 TERENIE GMINY RUDNIK – ETAP I  
 SKALA 1 : 2000

ARKUSZ NR 9

ZAŁĄCZNIK NR 1 DO UCHWAŁY NR XX/183/2020  
 RADY GMINY RUDNIK Z DNIA 29 WRZEŚNIA 2020 ROKU,  
 OGŁOSZONEJ W DZIENNIKU URZĘDOWYM WOJEWÓDZTWA  
 ŚLĄSKIEGO Z DNIA ..... POZ. ....

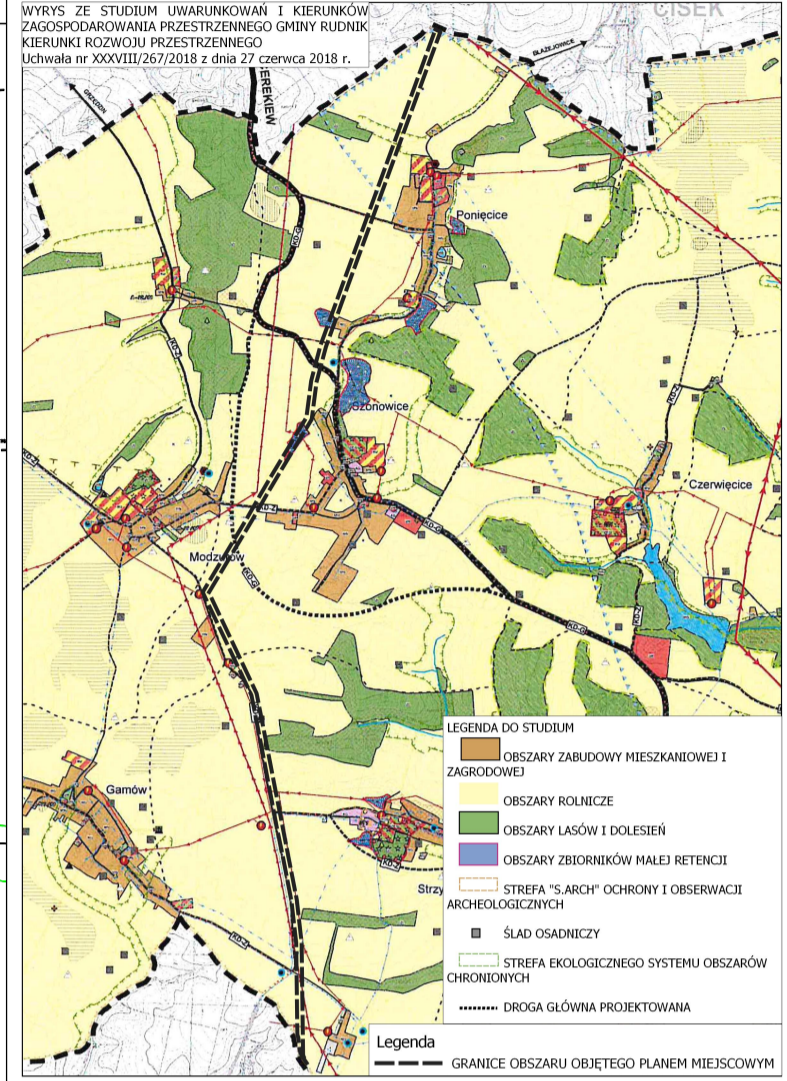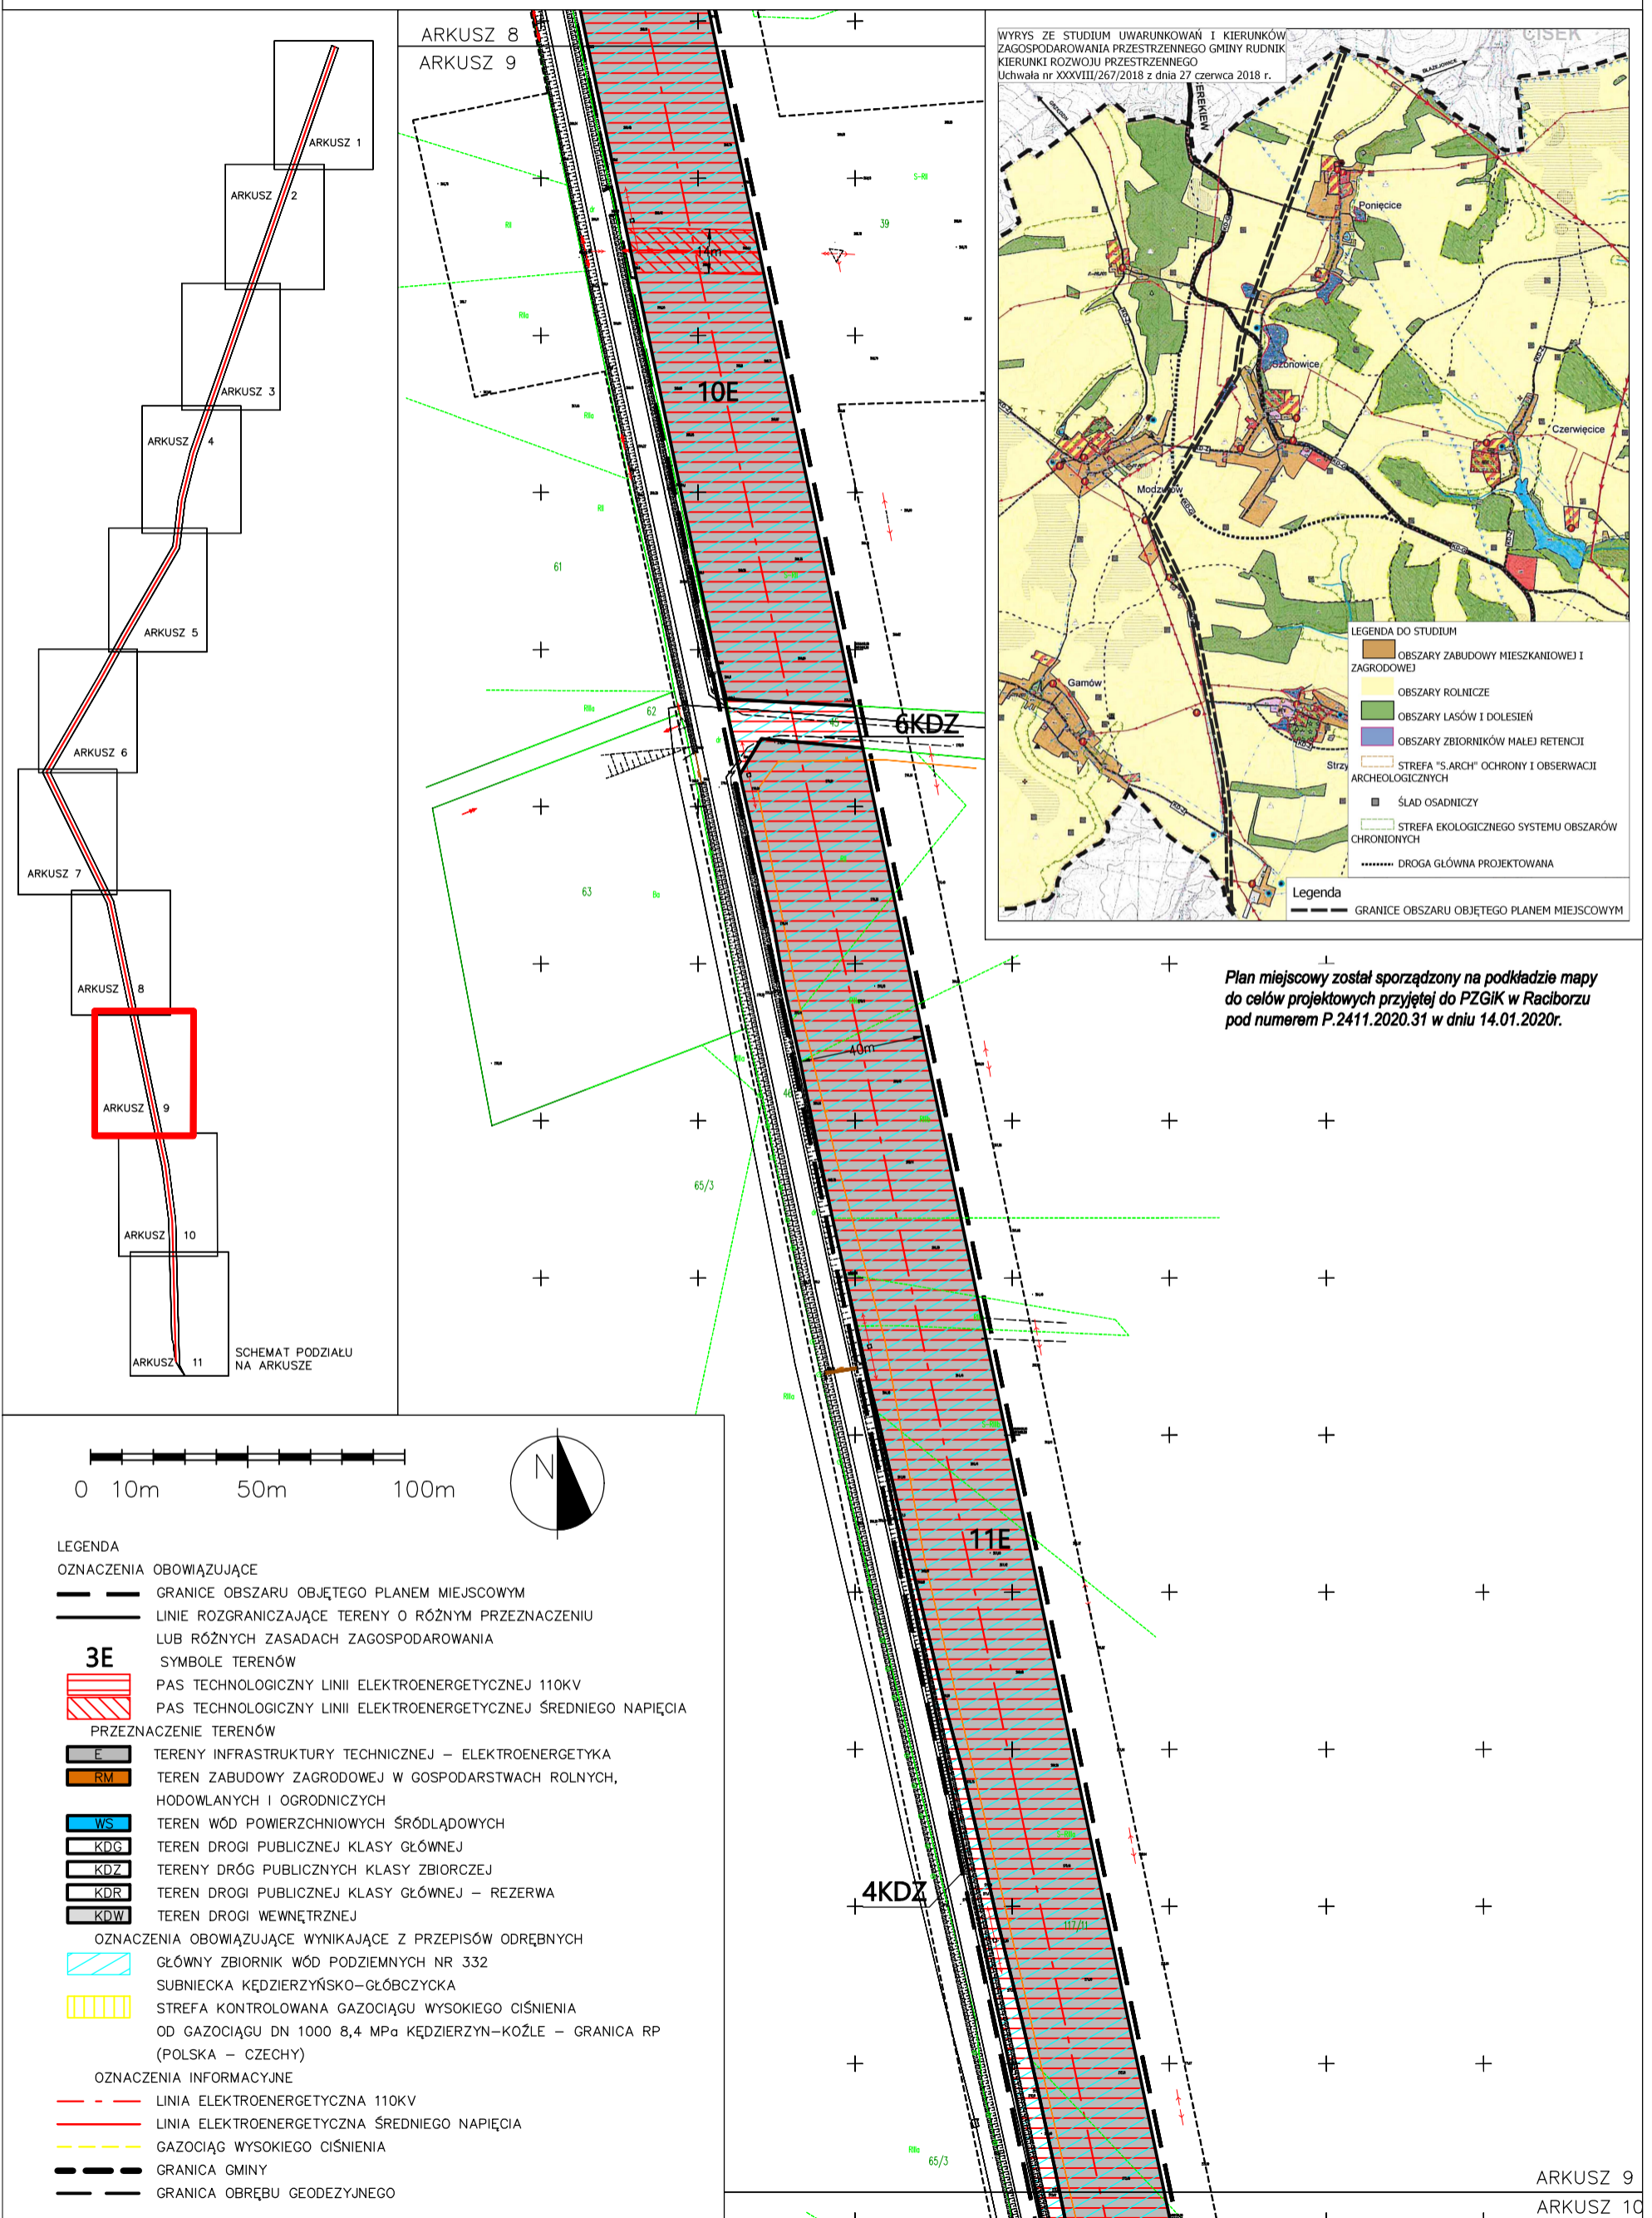

Plan miejscowy został sporządzony na podkładzie mapy do celów projektowych przyjętej do PZGIK w Raciborzu pod numerem P.2411.2020.31 w dniu 14.01.2020r.

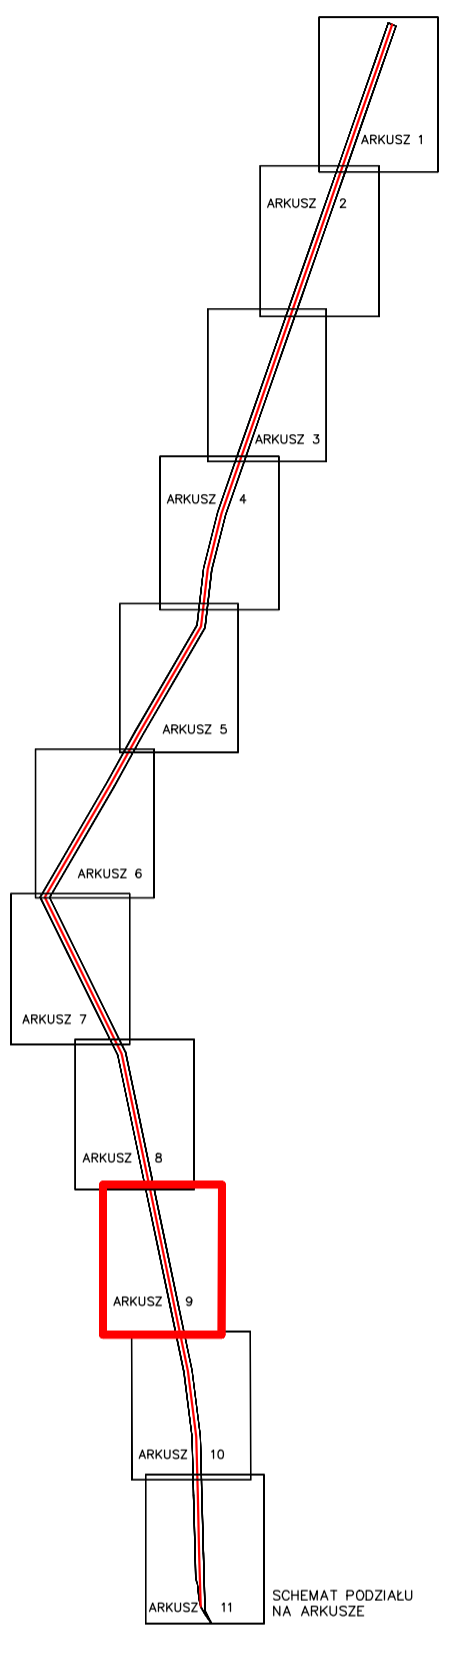

0 10m 50m 100m

LEGENDA

OZNACZENIA OBOWIĄZUJĄCE

- GRANICE OBSZARU OBJĘTEGO PLANEM MIEJSCOWYM
- LINIE ROZGRANICZAJĄCE TERENY O RÓŻNYM PRZEZNACZENIU LUB RÓŻNYCH ZASADACH ZAGOSPODAROWANIA

SYMBOLE TERENÓW

- 3E PAS TECHNOLOGICZNY LINII ELEKTROENERGETYCZNEJ 110KV
- PAS TECHNOLOGICZNY LINII ELEKTROENERGETYCZNEJ ŚREDNIEGO NAPIĘCIA

PRZEZNACZENIE TERENÓW

- E TERENY INFRASTRUKTURY TECHNICZNEJ – ELEKTROENERGETYKA
- RM TEREN ZABUDOWY ZAGRODOWEJ W GOSPODARSTWACH ROLNYCH, HODOWLANYCH I OGRODNICZYCH
- WS TEREN WÓD POWIERZCHNIOWYCH ŚRÓDLĄDOWYCH
- KDG TEREN DROGI PUBLICZNEJ KLASY GŁÓWNEJ
- KDZ TERENY DRÓG PUBLICZNYCH KLASY ZBIORCZEJ
- KDR TEREN DROGI PUBLICZNEJ KLASY GŁÓWNEJ – REZERWA
- KDW TEREN DROGI WEWNĘTRZNEJ

OZNACZENIA OBOWIĄZUJĄCE WYNIKAJĄCE Z PRZEPISÓW ODREBNYCH

- GŁÓWNY ZBIORNIK WÓD PODZIEMNYCH NR 332
- SUBNIECKA KĘDZIERZYŃSKO–GŁÓBCZYCKA
- STREFA KONTROLOWANA GAZOCIĄGU WYSOKIEGO CIŚNIENIA OD GAZOCIĄGU DN 1000 8,4 MPa KĘDZIERZYN–KOŹLE – GRANICA RP (POLSKA – CZECHY)

OZNACZENIA INFORMACYJNE



- LINIA ELEKTROENERGETYCZNA 110KV
- LINIA ELEKTROENERGETYCZNA ŚREDNIEGO NAPIĘCIA
- GAZOCIĄG WYSOKIEGO CIŚNIENIA
- GRANICA GMINY
- GRANICA OBRĘBU GEODEZYJNEGO

ARKUSZ 9  
 ARKUSZ 10

MIEJSCOWY PLAN ZAGOSPODAROWANIA PRZESTRZENNEGO DLA CZĘŚCI  
 OBRĘBÓW GEODEZYJNYCH STRZYBNIK, SZONOWICE I PONIĘCICE NA  
 TERENIE GMINY RUDNIK – ETAP I SKALA 1 : 2000

ARKUSZ NR 10

ZALĄCZNIK NR 1 DO UCHWAŁY NR XX/183/2020  
 RADY GMINY RUDNIK Z DNIA 29 WRZEŚNIA 2020 ROKU,  
 OGŁOSZONEJ W DZIENNIKU URZĘDOWYM WOJEWÓDZTWA  
 ŚLĄSKIEGO Z DNIA ..... POZ. ....

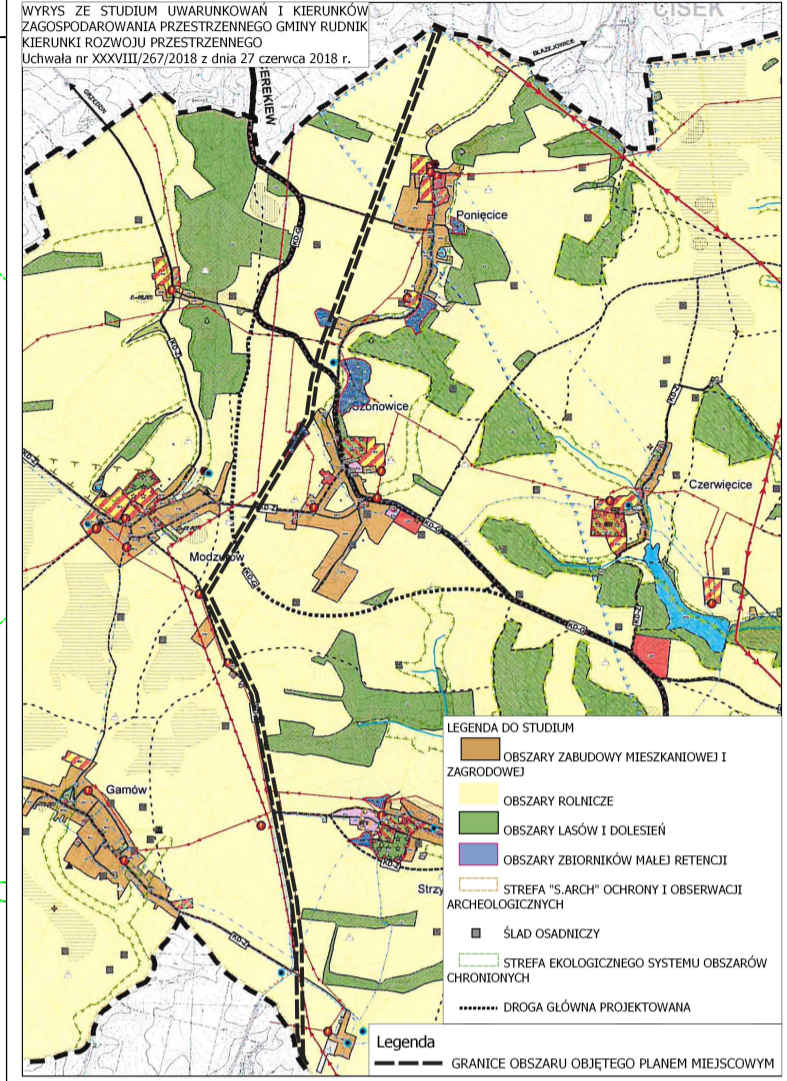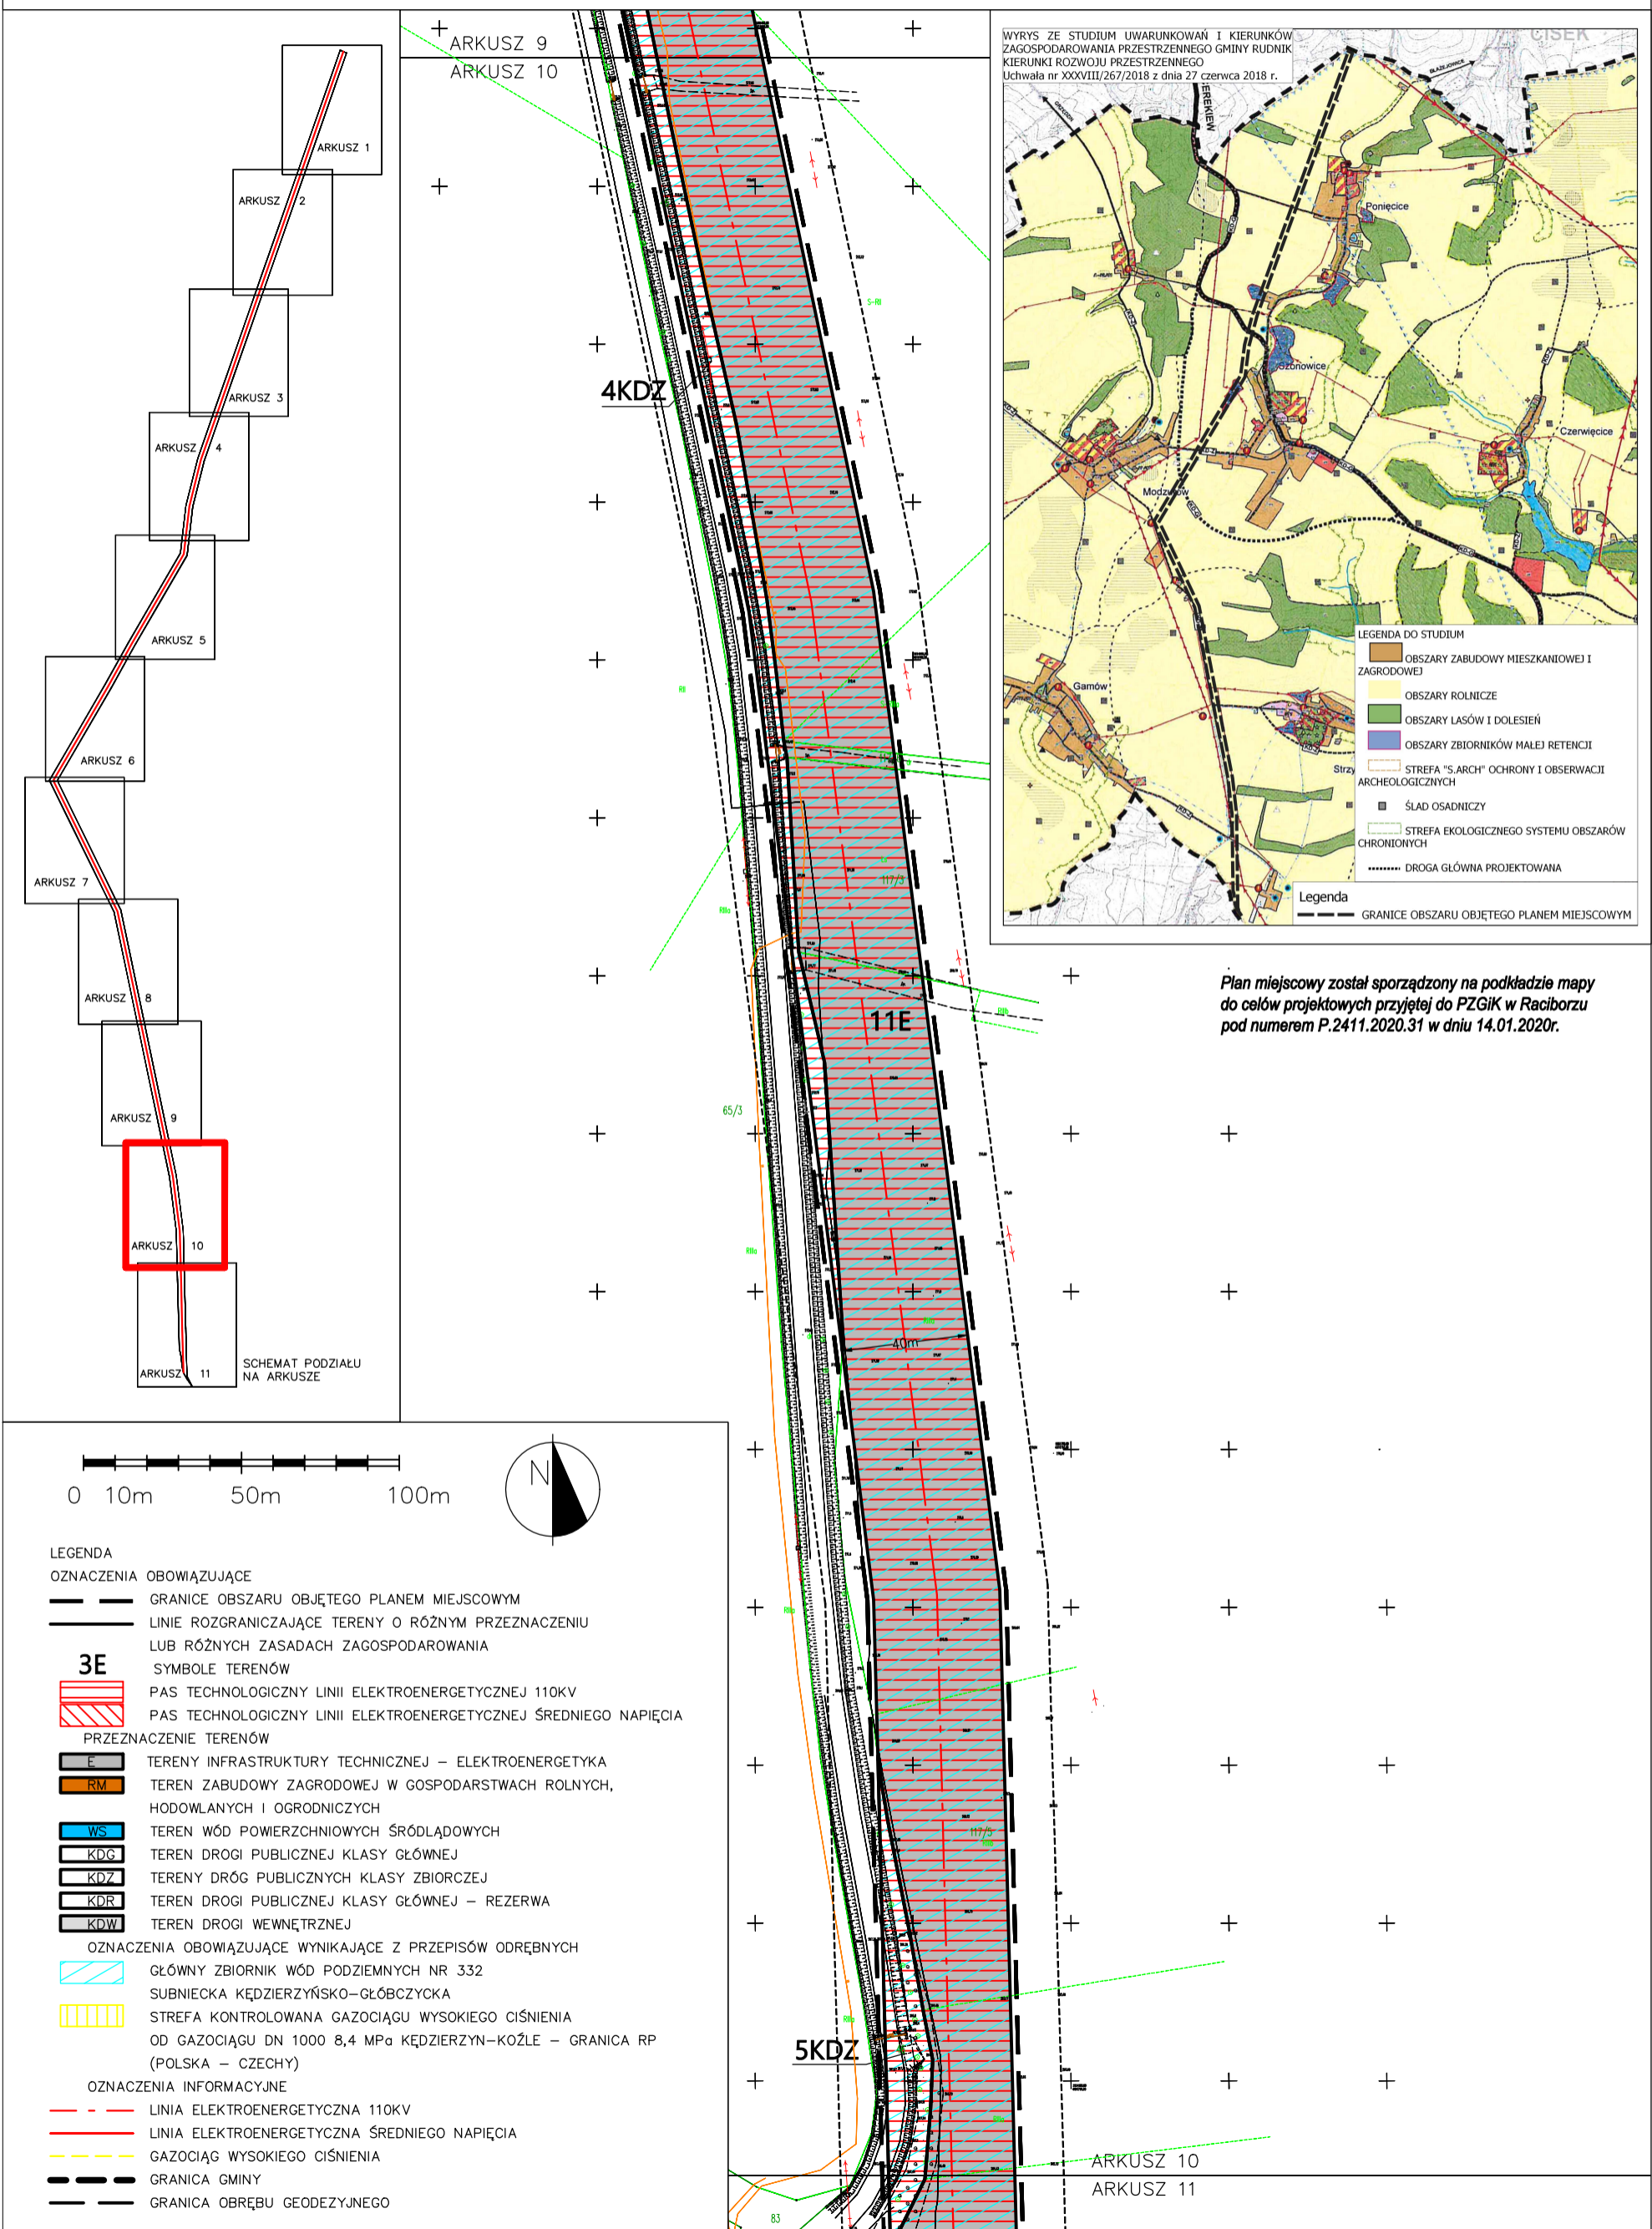

Plan miejscowy został sporządzony na podkładzie mapy do celów projektowych przyjętej do PZGiK w Raciborzu pod numerem P.2411.2020.31 w dniu 14.01.2020r.

0 10m 50m 100m

LEGENDA

OZNACZENIA OBOWIĄZUJĄCE

- GRANICE OBSZARU OBJĘTEGO PLANEM MIEJSCOWYM
- LINIE ROZGRANICZAJĄCE TERENY O RÓŻNYM PRZEZNACZENIU LUB RÓŻNYCH ZASADACH ZAGOSPODAROWANIA

SYMBOLY TERENÓW

**3E**

- PAS TECHNOLOGICZNY LINII ELEKTROENERGETYCZNEJ 110KV
- PAS TECHNOLOGICZNY LINII ELEKTROENERGETYCZNEJ ŚREDNIEGO NAPIĘCIA

PRZEZNACZENIE TERENÓW

- E** TERENY INFRASTRUKTURY TECHNICZNEJ – ELEKTROENERGETYKA
- RM** TEREN ZABUDOWY ZAGRODOWEJ W GOSPODARSTWACH ROLNYCH, HODOWLANYCH I OGRODNICZYCH
- WS** TEREN WÓD POWIERZCHNIOWYCH ŚRÓDLĄDOWYCH
- KDG** TEREN DROGI PUBLICZNEJ KLASY GŁÓWNEJ
- KDZ** TERENY DRÓG PUBLICZNYCH KLASY ZBIORCZEJ
- KDR** TEREN DROGI PUBLICZNEJ KLASY GŁÓWNEJ – REZERWA
- KDW** TEREN DROGI WEWNĘTRZNEJ

OZNACZENIA OBOWIĄZUJĄCE WYNIKAJĄCE Z PRZEPISÓW ODRĘBNYCH

- GŁÓWNY ZBIORNIK WÓD PODZIEMNYCH NR 332
- SUBNIECKA KĘDZIERZYŃSKO–GŁÓBCZYCKA
- STREFA KONTROLOWANA GAZOCIĄGU WYSOKIEGO CIŚNIENIA OD GAZOCIĄGU DN 1000 8,4 MPa KĘDZIERZYN–KOŹLE – GRANICA RP (POLSKA – CZECHY)

OZNACZENIA INFORMACYJNE

- LINIA ELEKTROENERGETYCZNA 110KV
- LINIA ELEKTROENERGETYCZNA ŚREDNIEGO NAPIĘCIA
- GAZOCIĄG WYSOKIEGO CIŚNIENIA
- GRANICA GMINY
- GRANICA OBRĘBU GEODEZYJNEGO



Załącznik Nr 2 do uchwały Nr XX/183/2020  
Rady Gminy Rudnik  
z dnia 29 września 2020 r.

w sprawie uchwalenia miejscowego planu zagospodarowania przestrzennego dla części obrębów geodezyjnych Strzybnik, Szonowice i Ponięcie na terenie gminy Rudnik – etap I.

Rozstrzygnięcie o sposobie rozpatrzenia uwag złożonych do projektu miejscowego planu zagospodarowania przestrzennego dla części obrębów geodezyjnych Strzybnik, Szonowice i Ponięcie na terenie gminy Rudnik – etap I.

W czasie wyłożenia do publicznego wglądu w terminie od 15.07.2020 r. do 13.08.2020r. oraz w terminie składania uwag do dnia 27.08.2020 r. nie wpłynęły żadne uwagi.

Załącznik Nr 3 do uchwały Nr XX/183/2020  
Rady Gminy Rudnik  
z dnia 29 września 2020 r.

w sprawie uchwalenia miejscowego planu zagospodarowania przestrzennego dla części obrębów geodezyjnych Strzybnik, Szonowice i Ponięcice na terenie gminy Rudnik – etap I

Rozstrzygnięcie o sposobie realizacji, zapisanych w planie, inwestycji z zakresu infrastruktury technicznej, które należą do zadań własnych gminy, oraz zasadach ich finansowania, zgodnie z przepisami o finansach publicznych.

Na obszarze planu nie przewiduje się realizacji inwestycji z zakresu infrastruktury technicznej, która należy do zadań własnych gminy, wobec czego nie uwzględnia się wydatków z tym związanych.