



DZIENNIK URZĘDOWY WOJEWÓDZTWA ŚLĄSKIEGO

Katowice, dnia 12 kwietnia 2018 r.

Poz. 2605

UCHWAŁA NR 452/XLVIII/2018 RADY GMINY KOSZĘCIN

z dnia 27 marca 2018 r.

w sprawie uchwalenia miejscowego planu zagospodarowania przestrzennego w Koszęcinie przy ulicy Sobieskiego

Na podstawie art. 18 ust. 2 pkt. 5 ustawy z dnia 8 marca 1990 r. o samorządzie gminnym (tekst jednolity – Dz. U. z 2017 roku, poz. 1875 ze zm.), art. 20 ustawy z dnia 27 marca 2003 r. o planowaniu i zagospodarowaniu przestrzennym (tekst jednolity – Dz. U. z 2017 r. poz. 1073 ze zm.), w związku z uchwałą Nr 288/XXX/2016 Rady Gminy Koszęcin z dnia 24 listopada 2016 r. w sprawie przystąpienia do opracowania zmiany miejscowego planu zagospodarowania przestrzennego w Koszęcinie przy ulicy Sobieskiego, po stwierdzeniu, iż plan miejscowy nie narusza ustaleń studium uwarunkowań i kierunków zagospodarowania przestrzennego gminy Koszęcin, przyjętego uchwałą Nr 446/XLVIII/2018 Rady Gminy Koszęcin z dnia 27 marca 2018 r., uchwala się, co następuje:

DZIAŁ I. Ustalenia ogólne

§ 1.1. Uchwala się miejscowy plan zagospodarowania przestrzennego w Koszęcinie przy ulicy Sobieskiego.

2. Załącznikami do niniejszej uchwały są:

- 1) załącznik nr 1 – rysunek planu w skali 1:1000;
- 2) załącznik nr 2 – rozstrzygnięcie o sposobie rozpatrzenia uwag do projektu miejscowego planu zagospodarowania przestrzennego;
- 3) załącznik nr 3 – rozstrzygnięcie o sposobie realizacji, zapisanych w planie, inwestycji z zakresu infrastruktury technicznej, które należą do zadań własnych gminy, oraz zasadach ich finansowania, zgodnie z przepisami o finansach publicznych.

§ 2. Ilekcć w dalszych przepisach uchwały jest mowa o:

- 1) planie – należy przez to rozumieć miejscowy plan zagospodarowania przestrzennego, o którym mowa w § 1 niniejszej uchwały;
- 2) terenie – należy przez to rozumieć obszar o określonym przeznaczeniu i zasadach zagospodarowania, wydzielony na rysunku planu liniami rozgraniczającymi i oznaczony symbolem;
- 3) przeznaczeniu podstawowemu terenu – należy przez to rozumieć przeznaczenie będące dominującą formą wykorzystania terenu oraz obiektów z nim związanych;
- 4) przeznaczeniu uzupełniającym terenu – należy przez to rozumieć przeznaczenie inne niż podstawowe, które uzupełnia lub wzbogaca przeznaczenie podstawowe i nie może przekroczyć 40% budynków lub terenu działki;

- 5) usługach nieuciążliwych – należy przez to rozumieć usługi niezaliczane do rodzajów przedsięwzięć mogących zawsze znacząco oddziaływać na środowisko lub przedsięwzięć mogących potencjalnie znacząco oddziaływać na środowisko w zakresie: handlu, gastronomii, rzemiosła, szkolnictwa, zdrowia, kultury i rozrywki, sportu i rekreacji, turystyki, obsługi komunikacji naprawy i obsługi pojazdów mechanicznych, instytucji finansowych i ubezpieczeniowych, siedzib stowarzyszeń, związków, izb zawodowych i gospodarczych, jednostek projektowych i consultingowych, instytucji gospodarczych, środków masowej komunikacji i łączności;
- 6) urządzeniach towarzyszących – należy przez to rozumieć urządzenia niezbędne do prawidłowego funkcjonowania obiektów budowlanych lub stanowiących wyposażenie terenu, takie jak sieci i urządzenia infrastruktury technicznej, tereny wód śródlądowych, dojścia i dojazdy, place manewrowe i postojowe oraz obiekty małej architektury;
- 7) nieprzekraczalnej linii zabudowy – należy przez to rozumieć linię ograniczającą obszar, na którym dopuszcza się wznoszenie budynków i budowli naziemnych nie będących liniami przesyłowymi, sieciami uzbrojenia terenu, obiektami lub urządzeniami infrastruktury technicznej lub urządzeniami terenowymi komunikacji, ustalone nieprzekraczalne linie zabudowy mogą być przekraczane przez schody, zadaszenia, wiatrołapy, gzymsy, balkony i inne elementy elewacji budynku, pod warunkiem zachowania przepisów odrębnych dotyczących pasa drogi.

§ 3. Obowiązującymi ustaleniami rysunku planu są:

- 1) granica obszaru objętego planem;
- 2) linie rozgraniczające tereny o różnym przeznaczeniu lub różnych zasadach zagospodarowania;
- 3) nieprzekraczalna linia zabudowy;
- 4) oznaczenia przeznaczenia terenów, zawierające symbole literowe i numery, wyróżniające je spośród innych terenów;
- 5) strefa konserwatorska "B" układu przestrzennego.

§ 4. W planie nie określa się:

- 1) granic i sposobów zagospodarowania terenów lub obiektów podlegających ochronie, na podstawie odrębnych przepisów, terenów górniczych, a także obszarów szczególnego zagrożenia powodzią, obszarów osuwania się mas ziemnych, krajobrazów priorytetowych określonych w audycie krajobrazowym oraz w planach zagospodarowania przestrzennego województwa ze względu na brak występowania takich terenów;
- 2) zasad ochrony dóbr kultury współczesnej ze względu na brak występowania obiektów i obszarów o takich walorach;
- 3) sposobów i terminów tymczasowego zagospodarowania, urządzania i użytkowania terenów, innych niż wynikającego z przepisów odrębnych, ze względu na brak występowania terenów wymagających takich ustaleń;
- 4) szczególnych warunków zagospodarowania terenów oraz ograniczenia w ich użytkowaniu, w tym zakazów zabudowy, ze względu na brak występowania terenów wymagających takich ustaleń.

DZIAŁ II.

Ustalenia szczegółowe

Rozdział 1.

Przeznaczenie i zasady zagospodarowania terenów

§ 5. Dla terenu oznaczonego symbolem 1MU ustala się:

- 1) przeznaczenie podstawowe: teren zabudowy mieszkaniowo - usługowej;
- 2) przeznaczenie uzupełniające:
 - a) urządzenia towarzyszące, w tym: drogi wewnętrzne, miejsca parkingowe, infrastruktura techniczna oraz obiekty gospodarcze i garażowe,
 - b) tereny zieleni urządzonej;

3) parametry i wskaźniki kształtowania zabudowy i zagospodarowania terenu:

- a) wysokość zabudowy nie może przekroczyć 3 kondygnacji nadziemnych, w tym poddasze użytkowe, lecz nie więcej niż 12 m,
 - b) maksymalna powierzchnia zabudowy działki budowlanej: 70%,
 - c) minimalny wskaźnik powierzchni biologicznie czynnej działki budowlanej: 20%,
 - d) ustala się maksymalny wskaźnik intensywności zabudowy działki budowlanej: 1,0,
 - e) ustala się minimalny wskaźnik intensywności zabudowy działki budowlanej: 0,05,
 - f) ustala się jako obowiązujące stosowanie w budynkach połaci dachowych od 15° do 45°, w układzie symetrycznym, dopuszcza się dachy dwuspadowe, wielospadowe, kryte dachówką ceramiczną lub innymi materiałami w kolorze ceramiki naturalnej (odcienie czerwonego i szarego), w parterowej zabudowie usługowej, garażowej i gospodarczej dopuszcza się dachy płaskie i jednospadowe,
 - g) ustala się obowiązek lokalizowania zabudowy gospodarczej i garażowej wyłącznie na zapleczu działek;
- 4) dopuszcza się realizowanie przeznaczenia podstawowego jako budynki mieszkaniowe, usługowo – mieszkaniowe i usługowe; dopuszcza się realizowanie wyłącznie zabudowy mieszkaniowej lub wyłącznie zabudowy usługowej lub zabudowy mieszanej usługowej i mieszkaniowej w dowolnych proporcjach; funkcję mieszkaniową dopuszcza się realizować jako zabudowę jednorodzinną i wielorodzinną, funkcję usługową wyłącznie jako usługi nieuciążliwe;
- 5) nieprzekraczalne linie zabudowy w odległości 10 m od linii rozgraniczającej z drogą wojewódzką.

Rozdział 2.

Zasady ochrony i kształtowania ład przestrzennego

§ 6. 1. Uciążliwość prowadzonej działalności w zakresie emisji hałasu, wibracji, zanieczyszczeń powietrza, substancji złośliwych oraz nie jonizującego promieniowania elektromagnetycznego, nie może powodować przekroczenia norm poza granicami własności terenu na jakim jest lokalizowana.

2. W obszarze opracowania planu obowiązuje zapewnienie warunków umożliwiających prowadzenie akcji ratowniczych przeciwpożarowych, poprzez zapewnienie zaopatrzenia w wodę do celów przeciwpożarowych oraz dróg przeciwpożarowych, zgodnie przepisami szczególnymi.

Rozdział 3.

Zasady ochrony środowiska, przyrody i krajobrazu

§ 7. 1. W obszarze opracowania w zakresie ochrony przed hałasem dla terenu oznaczonego symbolem: 1MU obowiązują standardy akustyczne jak dla zabudowy mieszkaniowo - usługowej.

2. Na całym obszarze opracowania planu ustala się zakaz realizacji przedsięwzięć mogących zawsze znacząco oddziaływać na środowisko, z wyjątkiem urządzeń i obiektów infrastruktury technicznej i komunikacyjnej.

3. Teren planu znajduje się w granicach Głównego Zbiornika Wód Podziemnych 327 „Zbiornik Lubliniec – Myszków”.

Rozdział 4.

Zasady kształtowania krajobrazu

§ 8. 1. Ustala się maksymalną wysokość budowli, w tym urządzeń technicznych i masztów: 12 m.

2. Przy nadbudowie, rozbudowie i przebudowie budynków dach należy pokryć takim samym materiałem i w takim samym kolorze, jak pokrycie dachu istniejącego, z wyjątkiem dachów płaskich.

Rozdział 5.

Zasady ochrony dziedzictwa kulturowego i zabytków, w tym krajobrazów kulturowych

§ 9. 1. Teren planu znajdują się w granicach strefy konserwatorskiej „B” układu przestrzennego, w granicach której ustala się:

- a) obowiązek kształtowania zieleni urządzonej wzdłuż ulicy Sobieskiego, podkreślającej drogę historyczną, poprzez utrzymanie i uzupełnienie istniejącej zieleni, szpalerów drzew lub wprowadzenie nowych nasadzeń,

- b) dostosowanie nowej zabudowy do historycznej kompozycji przestrzennej w zakresie skali i ukształtowania bryły budynków, przy założeniu harmonijnego współistnienia elementów kompozycji historycznej i współczesnej,
- c) lokalizacja urządzeń infrastruktury technicznej odbywać się powinna z uwzględnieniem zabytkowego charakteru obszaru, nowe linie energetyczne i teletechniczne należy prowadzić wyłącznie jako doziemne,
- d) stosowanie tradycyjnego, historycznego rodzaju pokrycia dachowego,
- e) stosowanie kolorystyki elewacji i dachów uwzględniającej walory estetyczne otoczenia jak i rozwiązania kolorystyczne występujące w zabudowie wsi,
- f) zakaz stosowania tworzyw sztucznych (np. siding) jako materiałów okładzinowych, blachodachówki i blachy trapezowej jako pokryć dachowych.

2. Wszelkie przedmioty, co do których istnieje przypuszczenie, iż są zabytkiem, pozyskane w trakcie prac ziemnych lub odkryte jako przypadkowe znalezisko, podlegają ochronie prawnej na podstawie przepisów odrębnych.

Rozdział 6.

Wymagania wynikające z potrzeb kształtowania przestrzeni publicznych

§ 10. Chodniki, place i ciągi piesze na terenie planu należy dostosować do potrzeb ruchu osób niepełnosprawnych.

Rozdział 7.

Zasady modernizacji, rozbudowy i budowy systemu układu komunikacyjnego

§ 11. 1. Ustala się obsługę komunikacyjną terenu z istniejących dróg przyległych do granicy opracowania planu.

2. Na całym obszarze opracowania planu dopuszcza się lokalizowanie tras rowerowych

3. Ustala się następującą minimalną liczbę miejsc postojowych:

- 1) lokale mieszkalne - 2 miejsca postojowe na 1 mieszkanie,
- 2) restauracje, kawiarnie - 1 miejsce postojowe na 50 m² powierzchni użytkowej,
- 3) obiekty handlowe – 1 miejsce postojowe na 100 m² powierzchni użytkowej;
- 4) inne obiekty usługowe – 1 miejsce postojowe na 200 m² powierzchni użytkowej.

4. Ustala się minimalną liczbę miejsc postojowych dla pojazdów zaopatrzonych w kartę parkingową: 1 miejsce na każde wymagane 20 miejsc postojowych dla samochodów osobowych, przy zachowaniu minimalnie 1 miejsca postojowego, jeżeli liczba wymaganych miejsc postojowych dla samochodów osobowych jest większa niż 3, warunek nie dotyczy zabudowy mieszkaniowej jednorodzinnej.

5. Miejsca postojowe dopuszcza się lokalizować na nieruchomości inwestora jako parkingi i miejsca postojowe wydzielone, miejsca garażowe w garażach wbudowanych lub budynkach garażowych.

Rozdział 8.

Zasady modernizacji, rozbudowy i budowy systemu infrastruktury technicznej

§ 12. 1. Dopuszcza się budowę, przebudowę, rozbudowę sieci i urządzeń infrastruktury technicznej na całym obszarze opracowania planu, zgodnie z przepisami odrębnymi.

2. W zakresie zaopatrzenia w wodę dopuszcza się:

- 1) zaopatrzenie z gminnej sieci wodociągowej na warunkach zgodnie z przepisami odrębnymi,
- 2) zaopatrzenie z indywidualnych ujęć wody, zgodnie z przepisami odrębnymi;

3. W zakresie odprowadzenia i oczyszczania ścieków dopuszcza się: odprowadzenie ścieków do gminnego systemu kanalizacji sanitarnej i odprowadzające ścieków do oczyszczalni gminnej lub do zbiorników bezodpływowych i ich systematycznego wywozu do oczyszczalni ścieków lub oczyszczalni przydomowych.

4. W zakresie odprowadzenia wód opadowych ustala się odprowadzenie wód opadowych do rowów, rozprowadzenie na terenie własnym inwestora lub gromadzenie wód opadowych w zbiornikach, zgodnie z przepisami odrębnymi.

5. W zakresie zaopatrzenia w gaz dopuszcza się rozbudowę sieci gazowej na terenie planu, na warunkach zgodnie z przepisami odrębnymi, z tym, że przy lokalizacji nowych obiektów należy zachować odległości określone w przepisach odrębnych, w szczególności dotyczących warunków technicznych, jakim powinny odpowiadać sieci gazowe.

6. W zakresie zaopatrzenia w energię elektryczną dopuszcza się: prowadzenie sieci wraz z obiektami i urządzeniami z nimi związanymi, zgodnie z przepisami odrębnymi.

7. W zakresie zaopatrzenia w sieć telekomunikacyjną dopuszcza się: prowadzenie sieci wraz z obiektami i urządzeniami z nimi związanymi, zgodnie z przepisami odrębnymi.

8. Gospodarkę odpadami należy prowadzić zgodnie z przepisami odrębnymi.

Rozdział 9.

Zasady i warunki scalenia i podziału nieruchomości

§ 13. 1. Ustala się minimalne szerokości frontu działki: 16 m.

2. Ustala się minimalne powierzchnie nowo wydzielanych działek: 700 m².

3. Granice działek należy wytyczać w stosunku do istniejących lub projektowanych dróg publicznych i wewnętrznych pod kątem od 40° do 140°.

4. Dopuszcza się mniejsze powierzchnie wydzielanych działek, niż wymienione powyżej, wytyczane na cele infrastruktury technicznej, komunikacyjnej, pod cele publiczne.

Rozdział 10.

Oплата, o której mowa w art. 36 ust. 4 ustawy z dnia 27 marca 2003 r. o planowaniu i zagospodarowaniu przestrzennym

§ 14. Ustala się stawkę procentową służącą naliczeniu jednorazowej opłaty, o której mowa w art. 36 ust. 4 ustawy z dnia 27 marca 2003 roku o planowaniu i zagospodarowaniu przestrzennym (Dz. U. z 2017 r. poz. 1073 ze zm.) w wysokości: 30%.

DZIAŁ III.

Ustalenia końcowe

§ 15. Wykonanie niniejszej uchwały powierza się Wójtowi Gminy Koszęcin.

§ 16. Niniejsza uchwała wchodzi w życie po upływie 14 dni od daty ogłoszenia w Dzienniku Urzędowym Województwa Śląskiego.


Przewodniczący Rady Gminy

Michał Aniol

Załącznik Nr 1 do uchwały Nr 452/XLVIII/2018

Rady Gminy Koszęcin

z dnia 27 marca 2018 r.

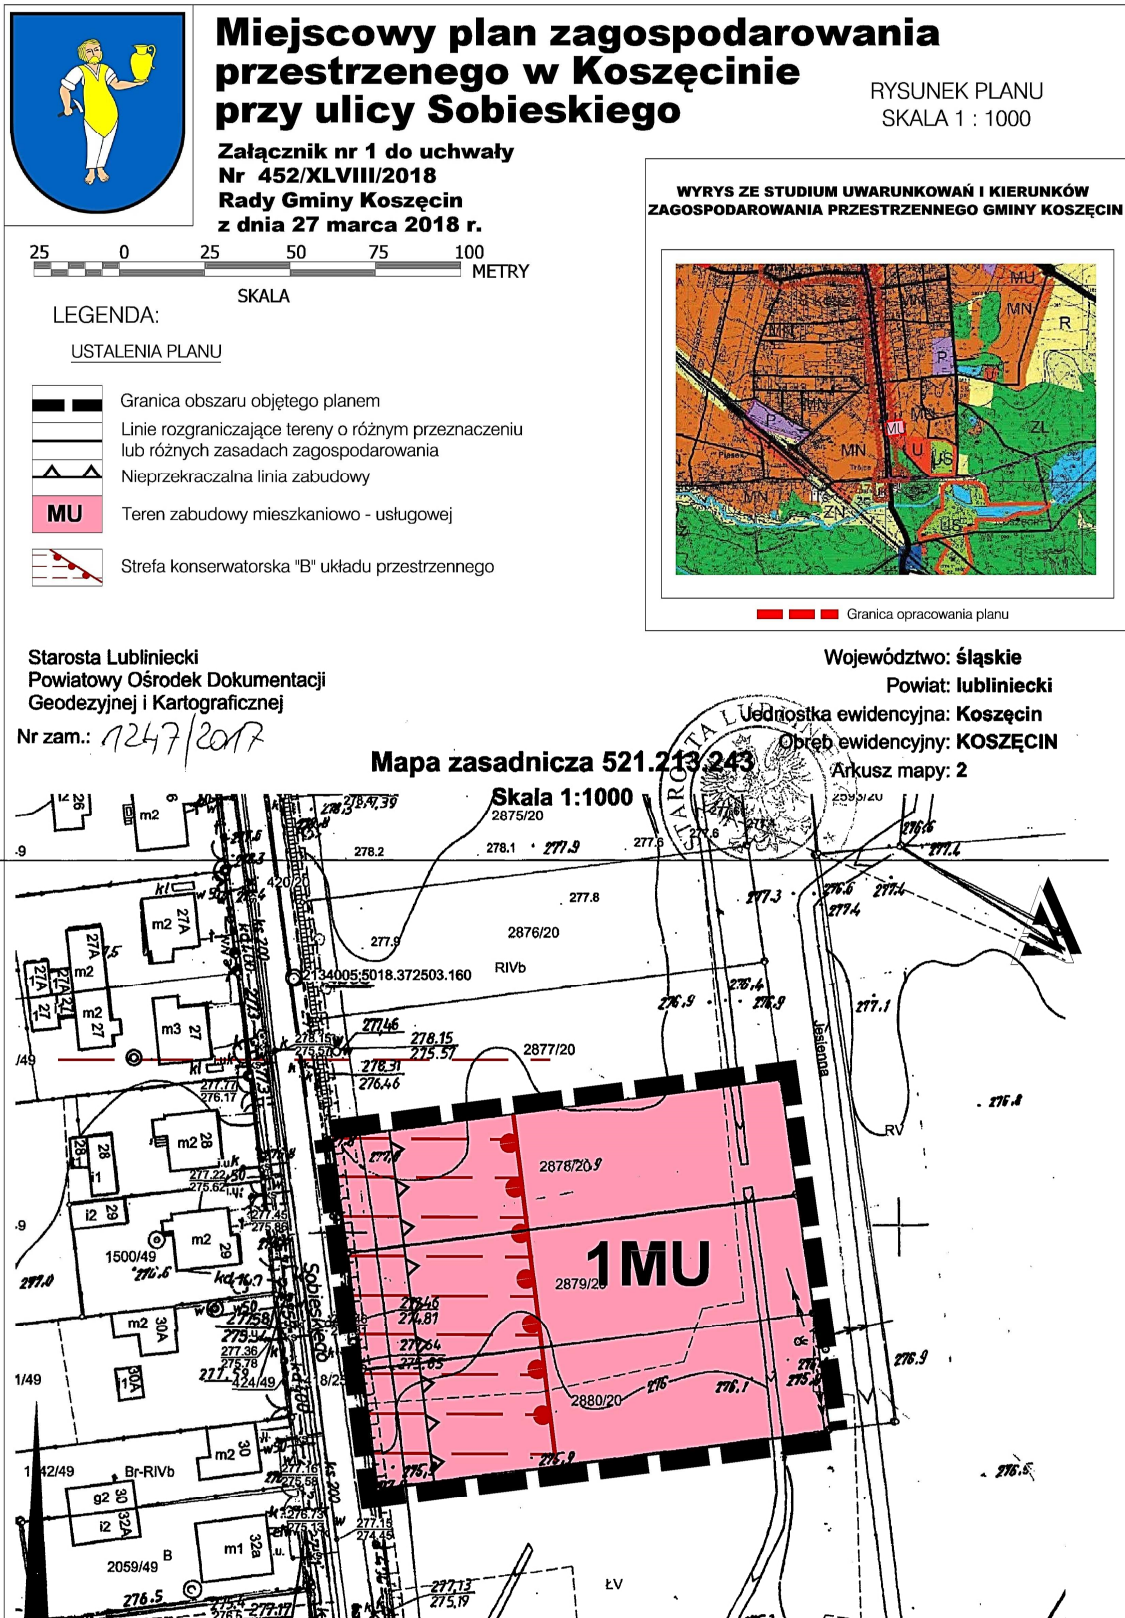

Załącznik Nr 2 do Uchwały Nr 452/XLVIII/2018

Rady Gminy Koszęcin

z dnia 27 marca 2018 r.

Rozstrzygnięcie o sposobie rozpatrzenia uwag do projektu miejscowego planu zagospodarowania przestrzennego

Rozstrzygnięcia dokonano na podstawie art. 20 ust. 1 ustawy z dnia 27 marca 2003 r. o planowaniu i zagospodarowaniu przestrzennym (t.j. Dz. U. z 2017 r. poz. 1073 ze zm.).

W związku z art. 20 ust. 1 ustawy z dnia 27 marca 2003 r. o planowaniu i zagospodarowaniu przestrzennym (t.j. Dz. U. z 2017 r. poz. 1073 ze zm.) stwierdza się, że do wyłożonego do publicznego wglądu projektu miejscowego planu zagospodarowania przestrzennego w Koszęcinie przy ulicy Sobieskiego nie zostały złożone uwagi.

Załącznik Nr 3 do Uchwały Nr 452/XLVIII/2018

Rady Gminy Koszęcin

z dnia 27 marca 2018 r.

Rozstrzygnięcie o sposobie realizacji zapisanych w planie, inwestycji z zakresu infrastruktury technicznej, które należą do zadań własnych gminy, oraz zasadach ich finansowania, zgodnie z przepisami o finansach publicznych.

Rozstrzygnięcia dokonano na podstawie art. 20 ust. 1 ustawy z dnia 27 marca 2003 r. o planowaniu i zagospodarowaniu przestrzennym (t.j. Dz. U. z 2017 r. poz. 1073 ze zm.).

Realizacja infrastruktury technicznej będzie odbywać się w oparciu o wszelkie możliwe źródła pozyskania funduszy na ten cel, środków własnych gminy, opłat adiacenckich oraz partycypacji inwestorów indywidualnych.