



DZIENNIK URZĘDOWY WOJEWÓDZTWA ŚLĄSKIEGO

Katowice, dnia 6 marca 2019 r.

Poz. 1844

UCHWAŁA NR IV/52/19 RADY GMINY WRĘCZYCA WIELKA

z dnia 26 lutego 2019 r.

w sprawie miejscowego planu zagospodarowania przestrzennego obejmującego obszary położone w miejscowościach Kalej i Szarlejka (plan nr 10/18)

Na podstawie art. 20 ust. 1 ustawy z dnia 27 marca 2003 r. o planowaniu i zagospodarowaniu przestrzennym (t.j. Dz. U. z 2018 r. poz. 1945) i art. 18 ust. 2 pkt 5 ustawy z dnia 8 marca 1990 r. o samorządzie gminnym (Dz. U. z 2018 r. poz. 994, z późn. zm.),

Rada Gminy Wręczyca Wielka uchwala:

Rozdział 1. Ustalenia ogólne

§ 1.1. Uchwala się miejscowy plan zagospodarowania przestrzennego obejmujący obszary położone w miejscowościach Kalej i Szarlejka (plan nr 10/18), zwany dalej „planem”, po stwierdzeniu, że nie narusza on ustaleń obowiązującego Studium uwarunkowań i kierunków zagospodarowania przestrzennego gminy Wręczyca Wielka.

2. Plan obejmuje 3 wyodrębnione obszary, położone w granicach wyznaczonych w uchwale Nr XXX/296/18 Rady Gminy Wręczyca Wielka z dnia 27 lutego 2018 r. w sprawie przystąpienia do sporządzenia miejscowego planu zagospodarowania przestrzennego:

- 1) obszar oznaczony nr 1, o powierzchni ok. 0,68 ha, położony w miejscowości Kalej, przy ulicy Głównej, którego granice są określone na rysunku planu stanowiącym załącznik nr 1.1 do uchwały;
- 2) obszar oznaczony nr 2, o powierzchni ok. 4,17 ha, położony w miejscowości Szarlejka, przy ulicy Łukaszewicza, którego granice są określone na rysunku planu stanowiącym załącznik nr 1.2 do uchwały;
- 3) obszar oznaczony nr 3, o powierzchni ok. 1,35 ha, położony w miejscowości Szarlejka przy ulicy Wręczyckiej, którego granice są określone na rysunku planu stanowiącym załącznik nr 1.3 do uchwały.

3. Plan składa się z integralnych części:

- 1) tekstowej, której treść stanowi niniejsza uchwała;
- 2) graficznej, sporządzonej w formie rysunku planu.

4. Załącznikami do uchwały są:

- 1) rysunek planu, sporządzony na 3 arkuszach, stanowiący załączniki nr: 1.1, 1.2 i 1.3;

- 2) rozstrzygnięcie Rady Gminy Wręczyca Wielka o sposobie realizacji zapisanych w planie inwestycji z zakresu infrastruktury technicznej należących do zadań własnych gminy oraz zasadach ich finansowania, stanowiące załącznik nr 2.

§ 2. 1. Plan ustala przeznaczenie oraz określa sposoby zagospodarowania i warunki zabudowy terenów.

2. Przedmiotem ustaleń części tekstowej planu są:

- 1) ustalenia ogólne, obowiązujące w granicach obszarów objętych planem, ustanawiające:
 - a) zasady ochrony i kształtowania ładu przestrzennego wraz z określeniem ogólnych zasad kształtowania zabudowy,
 - b) zasady ochrony środowiska, przyrody i krajobrazu wraz z określeniem ogólnych warunków zagospodarowania terenów oraz ograniczeń w ich użytkowaniu, w tym zakazu zabudowy,
 - c) sposoby zagospodarowania obiektów i terenów chronionych na podstawie przepisów odrębnych,
 - d) zasady modernizacji, rozbudowy i budowy systemów komunikacji wraz z ustaleniem minimalnej liczby miejsc do parkowania i sposobu ich realizacji,
 - e) zasady modernizacji, rozbudowy i budowy systemów infrastruktury technicznej,
 - f) zasady i warunki scalania i podziału nieruchomości objętych planem,
 - g) stawki procentowe, na podstawie których ustala się opłatę, o której mowa w art. 36 ust. 4 ustawy;
- 2) ustalenia szczegółowe dla wydzielonych obszarów, określające dla poszczególnych terenów, w zależności od potrzeb:
 - a) przeznaczenie terenów,
 - b) szczególne warunki zagospodarowania terenów oraz ograniczenia w ich użytkowaniu, poprzez określenie:
 - szczegółowych zasad zagospodarowania terenów,
 - ograniczeń lub zakazu zabudowy,
 - c) wskaźniki zagospodarowania terenów i zasady kształtowania zabudowy ustalające:
 - maksymalną i minimalną intensywność zabudowy jako wskaźnik powierzchni całkowitej zabudowy w odniesieniu do powierzchni działki budowlanej,
 - wielkość powierzchni zabudowy w stosunku do powierzchni działki budowlanej,
 - minimalny udział procentowy powierzchni biologicznie czynnej w odniesieniu do powierzchni działki budowlanej,
 - maksymalną wysokość zabudowy i gabaryty lub parametry obiektów;

3) przepisy końcowe.

3. Następujące oznaczenia, umieszczone w zależności od potrzeb na poszczególnych arkuszach rysunku planu, są obowiązującymi ustaleniami planu:

- 1) oznaczenia graficzne:
 - a) granice obszaru objętego planem,
 - b) numer porządkowy obszaru objętego planem,
 - c) linie rozgraniczające tereny o różnym przeznaczeniu lub różnych zasadach zagospodarowania,
 - d) nieprzekraczalne linie zabudowy,
 - e) pasy technologiczne wzdłuż napowietrznej linii elektroenergetycznej SN;
- 2) symbole literowe oznaczające przeznaczenie terenów wyodrębnionych liniami rozgraniczającymi:
 - a) **MN, RM** – tereny zabudowy mieszkaniowej jednorodzinnej i zagrodowej,
 - b) **MU** – tereny zabudowy mieszkaniowej i usługowej,

c) **PU** – tereny zabudowy produkcyjnej i usługowej,

d) **RP** - tereny rolnicze bez prawa zabudowy,

3) numer porządkowy, umieszczony za symbolem literowym, służący identyfikacji terenu pośród terenów o tych samych symbolach literowych.

4. Na poszczególnych arkuszach rysunku planu oznaczono w zależności od potrzeb graficznie tereny chronione na podstawie przepisów odrębnych, obejmujące strefę bezpieczeństwa.

5. Pozostałe oznaczenia graficzne na rysunku planu, mają charakter informacyjny i nie są ustaleniami planu, w tym oznaczenia:

1) obiektów chronionych na podstawie przepisów odrębnych, zlokalizowanych w sąsiedztwie obszarów objętych planem, obejmujących dalekosiężny rurociąg naftowy;

2) linii elektroenergetycznej SN;

3) wynikające z treści map zasadniczej i ewidencyjnej.

6. Brak w planie ustaleń wymaganych art. 15 ust. 2 ustawy oznacza, że w tym zakresie nie występuje potrzeba ich określenia lub, że nie występowały one w granicach obszarów objętych planem w momencie uchwalania planu, w szczególności dotyczy to:

1) zasad kształtowania krajobrazu;

2) zasad ochrony dziedzictwa kulturowego i zabytków, w tym krajobrazów kulturowych, oraz dóbr kultury współczesnej;

3) wymagań wynikających z potrzeb kształtowania przestrzeni publicznych;

4) granic i sposobów zagospodarowania terenów lub obiektów podlegających ochronie na podstawie przepisów odrębnych obejmujących: tereny górnicze, obszary szczególnego zagrożenia powodzią, obszary osuwania się mas ziemnych a także krajobrazów priorytetowych określonych w audycie krajobrazowym oraz w planach zagospodarowania przestrzennego województwa;

5) określenia sposobów i terminów tymczasowego zagospodarowania, urządzania i użytkowania terenów;

6) wskaźników dotyczących zagospodarowania terenów i kształtowania zabudowy dla terenów nie przeznaczonych dla lokalizacji budynków.

§ 3. 1. Określenie przeznaczenia oraz sposobu zagospodarowania i warunków zabudowy terenu następuje na podstawie ustaleń właściwych dla danego terenu:

1) ogólnych, określonych w rozdziałach od 2 do 8;

2) szczegółowych, określonych w rozdziałach od 9 do 11;

3) wyrażonych graficznie na rysunku planu.

2. Położenie linii, które nie zostały zwymiarowane w części tekstowej planu, należy określać poprzez odczyt rysunku planu, z uwzględnieniem jego skali.

3. Ustalenia planu, w tym definicje sformułowane w § 4 ust. 1 uchwały, nie wyłączają stosowania obowiązujących przepisów w zakresie wymaganym dla zmiany zagospodarowania terenu lub zabudowy realizowanej w granicach obszarów objętych planem.

4. W przypadku użycia w uchwale samego symbolu literowego oznaczającego przeznaczenie terenów wyodrębnionych liniami rozgraniczającymi, bez przytaczania wszystkich numerów porządkowych służących identyfikacji poszczególnych terenów o tych samych symbolach literowych, oznacza to, że ustalenia planu dotyczą wszystkich terenów o tym symbolu literowym.

§ 4. 1. Ilekoć w uchwale jest mowa o:

1) **teren** – należy przez to rozumieć wydzieloną na rysunku planu liniami rozgraniczającymi i oznaczoną symbolem literowym część obszaru objętego planem, o określonym przeznaczeniu i ustalonych zasadach lub warunkach zagospodarowania;

- 2) **przeznaczeniu terenu** – należy przez to rozumieć ustalony planem rodzaj użytkowania, zagospodarowania lub zabudowy terenu;
- 3) **przeznaczeniu podstawowym terenu** – należy przez to rozumieć przeznaczenie terenu określające funkcje, którym jest podporządkowane przeznaczenie dopuszczalne terenu;
- 4) **przeznaczeniu dopuszczalnym terenu** – należy przez to rozumieć przeznaczenie terenu określające funkcje, które wzbogacają lub uzupełniają przeznaczenie podstawowe terenu, mogące harmonijnie współistnieć i nie kolidujące z przeznaczeniem podstawowym terenu;
- 5) **produkcji** - należy przez to rozumieć prowadzenie działalności polegającej na wytwarzaniu bezpośrednio lub w sposób pośredni nowych wyrobów, w szczególności polegających wytwarzaniu lub obróbce: surowców, półfabrykatów, elementów, części, wyrobów finalnych;
- 6) **wytwórczości** – należy przez to rozumieć prowadzenie działalności gospodarczej obejmującej działalność produkcyjną o niewielkiej skali, w szczególności obejmującą działalność rzemieślniczą, w której jest zatrudnionych średniorocznie mniej niż 10 pracowników / 1 zmianę, nie zaliczoną do przedsięwzięć mogących znacząco oddziaływać na środowisko;
- 7) **usługach** – należy przez to rozumieć prowadzenie czynności usługowych, przeznaczonych dla celów konsumpcji indywidualnej, zbiorowej i ogólnospołecznej; pojęcie „usługi” nie obejmuje działalności zdefiniowanych jako „produkcja” lub „wytwórczość”;
- 8) **usługach publicznych** - należy przez to rozumieć usługi użyteczności publicznej z zakresu: kultury, sztuki, sportu oraz obsługi bankowej i pocztowej a także publicznych usług: administracji, nauki, oświaty, wychowania, opieki zdrowotnej, opieki społecznej lub socjalnej;
- 9) **nieprzekraczalnej linii zabudowy** - należy przez to rozumieć określone graficznie na rysunku planu linie służące kształtowaniu ładu przestrzennego, ograniczające możliwość lokalizacji od strony dróg publicznych a także od strony rurociągu naftowego, nowych budynków oraz budowli nadziemnych nie będących urządzeniami technicznymi lub urządzeniami infrastruktury technicznej, z dopuszczeniem przekroczenia tej linii przez:
 - a) elementy budynków takie jak: balkony, wykusze, tarasy, okapy, zadaszenia, schody zewnętrzne, rampy, zjazdy do garaży oraz podesty, pochylnie i windy dla niepełnosprawnych,
 - b) termoizolację wykonywaną na istniejących budynkach;
- 10) **powierzchni całkowitej zabudowy** - należy przez to rozumieć powierzchnię całkowitą wszystkich kondygnacji nadziemnych budynków obliczoną zgodnie z PN-ISO 9836:1997;
- 11) **zieleni izolacyjnej** – należy przez to rozumieć zieleni złożoną z roślinności niskiej, krzewów i drzew, pełniące funkcje osłonowe i ograniczające niekorzystne oddziaływanie powodowane przez emisję: pyłów, odorów lub hałasu;
- 12) **pasie technologicznym** – należy przez to rozumieć grunt w otoczeniu nadziemnych urządzeń służących do przesyłania lub dystrybucji energii elektrycznej, konieczny do zapewnienia ich właściwej eksploatacji.

2. Użyte w uchwale pojęcia:

- 1) **uchwała** – oznacza niniejszą uchwałę Rady Gminy Wręczyca Wielka;
- 2) **ustawa** – oznacza ustawę z dnia 27 marca 2003 r. o planowaniu i zagospodarowaniu przestrzennym;
- 3) **powierzchnia biologicznie czynna** – odpowiada definicji terenu biologicznie czynnego w § 3 pkt 22 Rozporządzenia Ministra Infrastruktury z dnia 12 kwietnia 2002 r. w sprawie warunków technicznym, jakim powinny odpowiadać budynki i ich usytuowanie (Dz. U. z 2015 r. poz. 1422, z późn. zm.);
- 4) **urządzenia infrastruktury technicznej** - odpowiadają obiektom, o których budowie jest mowa w art. 143 ust. 2 ustawy z dnia 21 sierpnia 1997 r. o gospodarce nieruchomościami (Dz. U. z 2018 r. poz. 2204, z późn. zm.);
- 5) **zabudowa zagrodowa** – odpowiada definicji tego pojęcia zawartej w §3 pkt 3 Rozporządzeniu Ministra Infrastruktury z dnia 12 kwietnia 2002 r. w sprawie warunków technicznym, jakim powinny odpowiadać budynki i ich usytuowanie;

- 6) **DJP** – odpowiada pojęciu „duże jednostki przeliczeniowe inwentarza” stosowanego w Rozporządzeniu Rady Ministrów z dnia 9 listopada 2010 r. w sprawie przedsięwzięć mogących znacząco oddziaływać na środowisko (t.j. Dz. U. z 2016 r. poz. 71);
- 7) **gospodarowanie odpadami** - odpowiada definicji tego pojęcia zawartej w art. 3 ust. 1 pkt 2 ustawy z dnia 14 grudnia 2012 r. o odpadach (Dz. U. z 2018 r. poz. 992, z późn. zm.).
- 8) **strefa bezpieczeństwa** - odpowiada pojęciu stosowanym w §136 i następnych Rozporządzenia Ministra Gospodarki z dnia 21 listopada 2005 r. w sprawie warunków technicznych jakim powinny odpowiadać bazy i stacje paliw płynnych, rurociągi przesyłowe dalekosiężne służące do transportu ropy naftowej i produktów naftowych i ich usytuowanie (Dz. U. z 2014 r. poz. 1853, z późn. zm.).

Rozdział 2.

Zasady ochrony i kształtowania ład przestrzennego wraz z określeniem ogólnych zasad kształtowania zabudowy

§ 5. 1. W obrębie poszczególnych działek budowlanych wprowadza się nakaz ujednolicenia formy i detalu architektonicznego budynków oraz elementów zagospodarowania terenu.

2. W granicach terenów oznaczonych symbolami MU i MN, RM wprowadza się nakaz stosowania:

- 1) na elewacjach zewnętrznych budynków barw pastelowych, złamanych lub bladych, o niskiej intensywności zabarwienia, z dopuszczeniem stosowania:
 - a) barw o większym nasyceniu wyłącznie na fragmentach ścian budynku, na powierzchni nie przekraczającej 30% łącznej powierzchni elewacji budynku,
 - b) materiałów w kolorach dla nich naturalnych takich jak: kamień, cegła klinkierowa, beton,
 - c) szkła, w tym szkła barwionego;
- 2) na dachach budynków lub wiat o nachyleniu połaci dachowych większego od 12° koloru pokrycia dachowego w odcieniach czerwieni, nawiązującego do naturalnego koloru dachówki ceramicznej, z dopuszczeniem stosowania:
 - a) ciemnych kolorów pokrycia dachowego, a w szczególności grafitowego,
 - b) materiałów w kolorach dla nich naturalnych takich jak: miedź, ołów oraz szkło, w tym szkło barwione.

3. Wprowadza się nakaz stosowania:

- 1) na budynkach mieszkalnych – dachów symetrycznych dwuspadowych lub wielospadowych, o nachyleniu głównych połaci dachowych od 25° do 45°, z dopuszczeniem dachów płaskich;
- 2) na budynkach pozostałych i wiat - dachów symetrycznych dwuspadowych lub wielospadowych, o nachyleniu głównych połaci dachowych do 45°, z dopuszczeniem dachów jednospadowych w przypadku realizacji zabudowy przy granicy działki.

4. Dopuszcza się:

- 1) zwiększenie nachylenia połaci dachowych do 75° w przypadku realizacji dachów mansardowych;
- 2) realizacji na obiektach położonych w granicach terenów oznaczonych symbolem PU dachów o geometrii i o nachyleniu połaci dachowych dostosowanej do wymagań technologicznych, w tym dachów łukowych lub szedowych.

5. Dla istniejących w dniu uchwalenia planu budynków lub wiat, dopuszcza się zachowanie dotychczasowej: geometrii dachów oraz kolorystyki elewacji i pokryć dachowych.

6. Wprowadza się zakaz lokalizacji budynków mieszkalnych jednorodzinnych w zabudowie szeregowej.

7. Jeżeli ustalenia szczegółowe nie regulują inaczej, uznaje się jako zgodne z ustaleniami planu:

- 1) prowadzenie robót budowlanych polegających na: remoncie, przebudowie, odbudowie lub rozbiórce istniejących obiektów budowlanych;
- 2) użytkowanie gruntów rolnych niezabudowanych jako: gruntów ornych, sadów, łąk trwałych, pastwisk trwałych, gruntów zadrzewionych i zakrzewionych na użytkach rolnych oraz gruntów pod stawami lub rowami.

8. Jeżeli ustalenia szczegółowe tego nie wykluczają, w granicach terenów dopuszcza się lokalizację:

- 1) zieleni, a w szczególności zieleni urządzonej lub izolacyjnej;
- 2) urządzeń infrastruktury technicznej - dystrybucyjnych;
- 3) niezbędnych dla prawidłowego gospodarowania wodami: urządzeń wodnych lub melioracji wodnych;
- 4) zapewniających użytkowania terenów i obiektów zgodnie z ich przeznaczeniem ustalonym w planie:
 - a) budynków lub wiat: garażowych, gospodarczych, magazynowych, zaplecza socjalnego,
 - b) miejsc parkingowych, obiektów małej architektury, terenowych obiektów sportu i rekreacji,
 - c) urządzeń budowlanych i budowli.

9. Dopuszcza się sytuowanie na działce budowlanej budynków w odległości 1,5 m od granicy lub bezpośrednio przy granicy tej działki, w przypadku budynków zwróconych ścianą bez okien i drzwi w stronę tej granicy.

10. Jeżeli ustalenia szczegółowe nie regulują inaczej, ogranicza się wysokość obiektów budowlanych do 16 m od poziomu terenu.

11. Na budynkach, ponad dopuszczoną w ustaleniach planu wysokość, dopuszcza się realizację:

- 1) elementów takich jak: kominy, anteny i maszty - o wysokości (liczonej łącznie z wysokością budynku) nie przekraczającej dopuszczanej planem wysokości obiektów budowlanych;
- 2) instalacji i urządzeń innych niż wymienione w powyższym pkt 1, o wysokości nie przekraczającej 3 m ponad wysokość budynków;
- 3) akcentów wysokościowych lub pomieszczeń technicznych – o powierzchni nie przekraczającej łącznie 0,2 powierzchni zabudowy budynku i wysokości (liczonej łącznie z wysokością budynku) nie przekraczającej 130% wysokości budynków dopuszczanej planem.

12. W przypadku konieczności nadbudowy ze względów technicznych istniejących obiektów, o wysokości równej lub większej od wysokości zabudowy ustalonej w planie, dopuszcza się ich nadbudowę nie więcej niż o 15% istniejącej wysokości obiektów w dniu uchwalenia planu.

Rozdział 3.

Zasady ochrony środowiska, przyrody i krajobrazu wraz z określeniem ogólnych warunków zagospodarowania terenów oraz ograniczeń w ich użytkowaniu, w tym zakazu zabudowy

§ 6. 1. Dla ochrony powietrza wprowadza się nakaz:

- 1) zagospodarowania terenów zieleni w sposób zapewniający przewietrzanie oraz sprzyjający oczyszczaniu powietrza z zanieczyszczeń;
- 2) stosowania w prowadzonej działalności (rolniczej, usługowej, wytwórczości lub produkcji) instalacji i urządzeń zapewniających ograniczenie wielkości substancji odprowadzanych do powietrza do poziomów dopuszczalnych przepisami z zakresu Prawa ochrony środowiska;
- 3) uwzględniania ograniczeń i zakazów wprowadzonych przez przepisy z zakresu Prawa ochrony środowiska, w szczególności ograniczających emisję zanieczyszczeń związane z ogrzewaniem lub wentylacją.

2. Przy prowadzeniu gospodarowania wodami, a w szczególności przy poborze wód i postępowaniu ze ściekami oraz z wodami deszczowymi i roztopowymi, stosuje się odpowiednio do zakresu planowanej inwestycji wymagania wynikające z przepisów z zakresu Prawa wodnego oraz przepisów ustawy o zbiorowym zaopatrzeniu w wodę i zbiorowym odprowadzaniu ścieków, a w szczególności uwzględnia się cele środowiskowe i działania przyjęte w Rozporządzeniu Rady Ministrów z dnia 18 października 2016 r. w sprawie Planu gospodarowania wodami na obszarze dorzecza Odry (Dz. U. z 2016 r. poz. 1967) dla zlewni potoków Gorzelanka i Kocinka oraz zlewni zbiornika wód podziemnych nr PLGW600099 (obszaru chronionego jako jednolita część wód, przeznaczona do poboru wody na potrzeby zaopatrzenia ludności w wodę przeznaczoną do spożycia).

3. W celu ochrony przed możliwością zanieczyszczenia wód oraz gruntu wprowadza się nakaz:

- 1) utwardzenia lub uszczelnienia powierzchni zagrożonych zanieczyszczeniem;

2) ujęcia i zagospodarowania ścieków zgodnie z przepisami przywołanymi w powyższym ust. 2.

4. Postępowanie z odpadami zgodnie z przepisami z zakresu ustawy o odpadach i ustawy o utrzymaniu czystości i porządku w gminach.

5. Lokalizacja zainwestowania przy istniejących nadziemnych liniach elektroenergetycznych, w odległościach pozwalających na zachowanie dopuszczalnych poziomów pól elektromagnetycznych, z zapewnieniem bezpieczeństwa użytkowników terenu przed porażeniem i pożarem, w szczególności poprzez uwzględnienie wyznaczonych na rysunku planu pasów technologicznych wzdłuż napowietrznych linii elektroenergetycznych SN o szerokości 15 m (w odległości 7,5 m od osi linii w obu kierunkach).

6. Oddziaływanie związane z prowadzoną działalnością nie może powodować przekroczenia standardów jakości środowiska poza granicami terenu, do którego ma prawo prowadzący działalność.

7. Warunkiem lokalizacji nowej zabudowy: usługowej, związanej z prowadzeniem wytwórczości i produkcyjnej na działkach przylegających do działek budowlanych przeznaczonych na cele mieszkaniowe lub zabudowanych budynkami mieszkalnymi, jest zapewnienie obsługi komunikacyjnej i parkingowej nie powodującej uciążliwości dla ludzi w tych budynkach spowodowanych występowaniem hałasu i drgań.

8. Dla terenów faktycznie użytkowanych jako: zabudowa mieszkaniowa, zabudowa mieszkaniowo-usługowa lub tereny rekreacyjno - wypoczynkowe oraz dla budynków związanych ze stałym lub czasowym pobytem dzieci i młodzieży obowiązują dopuszczalne poziomy hałasu ustalone w przepisach z zakresu Prawa ochrony środowiska, z ochroną przed hałasem obiektów istniejących w sposób określony w art. 114 ustawy z dnia 27 kwietnia 2001 r. Prawo ochrony środowiska (Dz. U. z 2018 r. poz. 799, z późn. zm.).

9. W granicach obszarów objętych planem wprowadza się zakaz lokalizacji:

- 1) nowych inwestycji kwalifikowanych do przedsięwzięć mogących zawsze znacząco oddziaływać na środowisko wymienionych w Rozporządzeniu Rady Ministrów z dnia 9 listopada 2010 r. w sprawie przedsięwzięć mogących znacząco oddziaływać na środowisko;
- 2) instalacji związanych ze stosowaniem technologii powodujących zanieczyszczenie (emisje, które mogą być szkodliwe dla zdrowia ludzi lub stanu środowiska), w szczególności charakteryzujących się wysokim poziomem hałasu i wibracji lub powodujących zanieczyszczenie powietrza;
- 3) obiektów handlowych o powierzchni sprzedaży powyżej 400 m², przy czym powierzchnia zabudowy pojedynczego budynku o funkcji handlowo-usługowej nie może przekroczyć powierzchni 400 m²;
- 4) obiektów lub instalacji związanych z prowadzeniem działalności związanej z gospodarowaniem odpadami oraz kompostowni i biogazowni;
- 5) elektrowni wiatrowych oraz innych niż elektrownie wiatrowe urządzeń wytwarzających energię z odnawialnych źródeł energii o mocy przekraczającej 100 kW;
- 6) powodujących ograniczenia w zabudowie oraz w zagospodarowaniu i użytkowaniu terenów przesyłowych urządzeń infrastruktury technicznej, w tym sieci przesyłowych.

10. W granicach terenu oznaczonego symbolem MN,RM wprowadza się dodatkowo zakaz lokalizacji:

- 1) nowej zabudowy służącej produkcji rolniczej, usług i wytwórczości zaliczonej do przedsięwzięć mogących potencjalnie znacząco oddziaływać na środowisko;
- 2) zabudowy produkcyjnej innej niż wytwórczość.

Rozdział 4.

Sposoby zagospodarowania obiektów i terenów chronionych na podstawie przepisów odrębnych

§ 7. Dla ochrony istniejącego dalekosiężnego rurociągu naftowego RN 273 wraz z kablem światłowodowym, odpowiednio do zakresu planowanej inwestycji, stosuje się przepisy działu V Rozporządzenia Ministra Gospodarki z dnia 21 listopada 2005 r. w sprawie warunków technicznych jakim powinny odpowiadać bazy i stacje paliw płynnych, rurociągi przesyłowe dalekosiężne służące do transportu ropy naftowej i produktów naftowych i ich usytuowanie, z uwzględnieniem wyznaczonej na rysunku planu strefy bezpieczeństwa – w odległości 6 m od osi ropociągu.

Rozdział 5.

Zasady modernizacji, rozbudowy i budowy systemów komunikacji wraz z ustaleniem minimalnej liczby miejsc do parkowania i sposobu ich realizacji

§ 8. 1. Zachowuje się dotychczasowe powiązania komunikacyjne obszarów objętych planem z zewnętrznym układem komunikacyjnym, z dopuszczeniem niezbędnej przebudowy, rozbudowy oraz budowy dróg i dojazdów.

2. Jeżeli ustalenia szczegółowe nie regulują inaczej, w granicach obszarów objętych planem, dopuszcza się realizację niewyznaczonych na rysunku planu dróg wewnętrznych, w szczególności służących jako: dojazdy do działek budowlanych.

3. Parametry dróg wewnętrznych, o których mowa w ust.2, winny zapewniać dostęp do drogi publicznej odpowiedni do przeznaczenia i sposobu użytkowania terenów, przy czym szerokość dróg wewnętrznych służących jako dojazd do działek budowlanych - nie może być mniejsza niż 5 m.

4. Warunkiem lokalizacji zabudowy na poszczególnych działkach budowlanych jest zapewnienie dostępu do drogi publicznej, na zasadach określonych w art. 2 pkt 14 ustawy.

5. Lokalizacja nowych obiektów budowlanych a także odbudowa, rozbudowa lub nadbudowa istniejących obiektów budowlanych przy drogach publicznych:

- 1) z zachowaniem zasad określonych w: art. 43 ustawy z dnia 21 marca 1985 r. o drogach publicznych (Dz. U. z 2018 r. poz. 2068 z późn. zm.);
- 2) w sposób zapewniający widoczność na skrzyżowaniach dróg.

6. Ustala się następujące zasady obsługi parkingowej:

- 1) obowiązuje zapewnienie 100% potrzeb parkingowych związanych z projektowaną zabudową w granicach nieruchomości, na której realizowana jest zabudowa;
- 2) dla nowych inwestycji ustala się wskaźniki, określające minimalną ilość miejsc do parkowania, z dopuszczeniem zabezpieczenia potrzeb parkingowych w garażu:
 - a) dla zabudowy mieszkaniowej jednorodzinnej i zagrodowej - 1 stanowisko postojowe dla samochodów osobowych / 1 mieszkanie,
 - b) dla zabudowy: usługowej, związanej z prowadzeniem wytwórczości i produkcyjnej jednocześnie:
 - 1 stanowisko postojowe dla samochodów osobowych dla każdego rozpoczętych 30 m² powierzchni użytkowej pomieszczeń przeznaczonych do obsługi klientów lub powierzchni sprzedaży (w przypadku obiektów handlowych),
 - 1 stanowisko postojowe dla samochodów osobowych / 3 zatrudnionych na jedną zmianę,
 - c) dla zabudowy o innych funkcjach - 1 stanowisko postojowe dla samochodów osobowych / na każde rozpoczęte 50 m² nowej powierzchni użytkowej obiektu w granicach działki budowlanej;
- 3) dla nowej zabudowy związanej z prowadzeniem wytwórczości oraz zabudowy produkcyjnej należy zapewnić dodatkowo stanowiska postojowe dla pojazdów innych niż samochody osobowe (samochodów dostawczych lub ciężarowych) - co najmniej 1 takie stanowisko / 1 nieruchomość;
- 4) dla zabudowy usługowej obowiązuje zapewnienie stanowisk postojowych dla pojazdów zaopatrzonych w kartę parkingową, w liczbie nie mniejszej niż określona w art. 12a ust. 2 ustawy z dnia 21 marca 1985 r. o drogach publicznych.

Rozdział 6.

Zasady modernizacji, rozbudowy i budowy systemów infrastruktury technicznej

§ 9. 1. Dla obszarów objętych planem zachowuje się dotychczasowe powiązania infrastruktury technicznej z układem zewnętrznym, z dopuszczeniem niezbędnej przebudowy, rozbudowy oraz budowy sieci i przyłączy.

2. Ustala się obsługę terenów zainwestowanych i przeznaczonych do zabudowy, z istniejących i projektowanych sieci i urządzeń infrastruktury technicznej:

- 1) zaopatrzenie w wodę:

- a) jako podstawową zasadę określa się zaopatrzenia w wodę w ramach zbiorowego zaopatrzenia w wodę, w oparciu o sieci wodociągowe istniejące w granicach obszarów objętych planem oraz w drogach sąsiadujących z obszarami objętymi planem, z dopuszczeniem rozbudowy sieci,
 - b) do czasu realizacji urządzeń wodociągowych pozwalających na podłączenie zabudowy do sieci wodociągowej - zaopatrzenie w wodę poprzez realizację indywidualnych ujęć wód podziemnych, zgodnie z przepisami z zakresu Prawa wodnego,
 - c) zabezpieczenie możliwości czerpania wody do celów przeciwpożarowych, poprzez realizację przeciwpożarowych zbiorników wodnych lub sieci wodociągowych o odpowiedniej średnicy wraz z zainstalowaniem na tych sieciach hydrantów;
- 2) zaopatrzenie w energię elektryczną - w oparciu o istniejące sieci średniego i niskiego napięcia oraz istniejące stacje transformatorowe 15/0,4kV, z dopuszczeniem rozbudowy na zasadach określonych w ustawie Prawo energetyczne;
 - 3) warunkiem zaopatrzenia w gaz z sieci gazowych jest realizacja w granicach gminy Wręczyca Wielka sieci przesyłowych i rozdzielczych, zgodnie z zasadami określonymi w ustawie Prawo energetyczne;
 - 4) zaopatrzenie w ciepło - w oparciu o indywidualne źródła energii cieplnej, z uwzględnieniem ograniczeń lub zakazów w zakresie eksploatacji instalacji, w których następuje spalanie paliw, wprowadzonych na podstawie przepisów z zakresu Prawa ochrony środowiska;
 - 5) obsługa telekomunikacyjna w oparciu o istniejące linie i urządzenia telekomunikacyjne, zgodnie z zasadami określonymi w przepisach z zakresu Prawa telekomunikacyjnego i ustawy o wspieraniu rozwoju usług i sieci telekomunikacyjnych.

3. Ustala się następujące zasady odprowadzania ścieków oraz wód opadowych i roztopowych:

- 1) postępowanie ze ściekami oraz wodami opadowymi i roztopowymi na zasadach określonych w przepisach przywołanych w § 6 ust. 2 i 3 uchwały, w sposób zabezpieczający czystość wód;
- 2) jako podstawową zasadę określa się odprowadzanie ścieków do systemu kanalizacji zbiorczej; do czasu realizacji urządzeń kanalizacyjnych pozwalających na podłączenie zabudowy do sieci kanalizacji sanitarnej - odprowadzenie ścieków do indywidualnych systemów gromadzenia lub oczyszczania ścieków;
- 3) jako podstawową zasadę określa się odprowadzenie wód opadowych i roztopowych na własny teren nieutwardzony lub nieuszczelniony, w tym poprzez zagospodarowanie wód w granicach terenów zieleni lub stosowanie urządzeń służących zatrzymaniu wód (w tym zbiorników lub studni chłonnych), z dopuszczeniem odprowadzenia nadmiaru wód do rowów lub do wód powierzchniowych;
- 4) postępowanie z wodami opadowymi i roztopowymi z powierzchni narażonych na zanieczyszczenie – na zasadach określonych w przepisach z zakresu Prawa wodnego, z odprowadzeniem do urządzeń kanalizacji deszczowej;
- 5) w przypadkach uzasadnionych dopuszcza się odprowadzanie wód opadowych i roztopowych do urządzeń lub sieci kanalizacji deszczowej, w tym poprzez rozbudowę istniejących sieci kanalizacji deszczowej; warunkiem odprowadzenia wód opadowych i roztopowych do systemów kanalizacyjnych jest odpowiednie zabezpieczenie przed odprowadzeniem wód o natężeniu większym niż przepustowość nominalna sieci i urządzeń, w szczególności poprzez stosowanie odpowiednich urządzeń chłonnych lub retencyjnych regulujących natężenie odprowadzanych wód do sieci.

4. Lokalizacja nowych urządzeń infrastruktury technicznej jest uwarunkowana:

- 1) uwzględnieniem ograniczeń wprowadzonych w ustaleniach planu, w szczególności ograniczeń dla lokalizacji nowych urządzeń infrastruktury technicznej przesyłowych, w tym sieci przesyłowych oraz związanych z ochroną ropociągu;
- 2) zachowaniem przepisowych, normatywnych lub eksploatacyjnych odległości od istniejącej i dopuszczonej planem zabudowy (w tym od istniejących urządzeń infrastruktury technicznej) oraz pod warunkiem nie wprowadzania ograniczeń w możliwości zagospodarowania terenów sąsiednich;
- 3) zapewnieniem dostępu w zakresie niezbędnym dla obsługi urządzeń, w tym poprzez lokalizację urządzeń w granicach ogólnodostępnych ciągów komunikacyjnych lub w bezpośrednim sąsiedztwie takich ciągów,

w szczególności pomiędzy wyznaczonymi na rysunku planu nieprzekraczalnymi liniami zabudowy a liniami rozgraniczającymi obszary objęte planem.

Rozdział 7.

Zasady i warunki scalania i podziału nieruchomości objętych planem

§ 10. W przypadku dokonania scalenia i podziału nieruchomości na zasadach określonych w ustawie z dnia 21 sierpnia 1997 r. o gospodarce nieruchomościami, ustala się następujące zasady i warunki scalania i podziału nieruchomości objętych planem, dla terenów przeznaczonych na cele inne niż rolne i leśne:

- 1) ustala się następujące parametry działek uzyskiwanych w wyniku scalania i podziału nieruchomości:
 - a) minimalna wielkość wydzielanych:
 - dla terenów oznaczonych symbolami: MU i MN,RM- 600 m²,
 - dla pozostałych terenów - 1000 m²,
 - b) minimalne szerokości frontów wydzielanych działek:
 - dla terenów oznaczonych symbolami: MU i MN,RM- 16 m,
 - dla pozostałych terenów – 25 m;
- 2) ustala się kąt położenia granic działek w stosunku do pasa drogowego od 60° do 120°.

Rozdział 8.

Stawki procentowe, na podstawie których ustala się opłatę, o której mowa w art. 36 ust. 4 ustawy

§ 11. Ustala się stawkę procentową służącą do naliczenia jednorazowej opłaty, o której mowa w art. 36 ust. 4 ustawy, pobieranej przez Wójta Gminy Wręczyca Wielka w przypadku zbycia nieruchomości przez jej właściciela lub użytkownika wieczystego, z tytułu wzrostu wartości nieruchomości objętych ustaleniami planu, w wysokości 30%.

Rozdział 9.

Ustalenia szczegółowe dla obszaru objętego planem oznaczonego numerem 1

§ 12. Dla terenu oznaczonego na rysunku planu symbolem MU1 ustala się:

- 1) przeznaczenie podstawowe terenu: zabudowa mieszkaniowa jednorodzinna;
- 2) przeznaczenie dopuszczalne terenu:
 - a) zabudowa usługowa – z wyłączeniem usług publicznych,
 - b) zabudowa produkcyjna;
- 3) szczególne warunki zagospodarowania terenu oraz ograniczenia w jego użytkowaniu:
 - a) zachowuje się istniejącą zabudowę i zagospodarowanie terenu o funkcji mieszkaniowej z towarzyszącą funkcją usługowo-produkcyjną, z dopuszczeniem uzupełnienia istniejącego zagospodarowania i zabudowy terenów, zgodnie z przeznaczeniem podstawowym lub dopuszczalnym,
 - b) obsługa komunikacyjna poprzez dojazdy do ulicy Głównej - istniejącej drogi publicznej, powiatowej, przylegającej do obszaru objętego planem;
- 4) wskaźniki zagospodarowania terenu i zasady kształtowania zabudowy:
 - a) intensywność zabudowy jako wskaźnik powierzchni całkowitej zabudowy w odniesieniu do powierzchni działki budowlanej:
 - maksymalna – 0,8,
 - minimalna - 0,01,
 - b) wielkość powierzchni zabudowy w stosunku do powierzchni działki budowlanej - do 0,40,
 - c) minimalny udział procentowy powierzchni biologicznie czynnej w odniesieniu do powierzchni działki budowlanej – 20%,
 - d) maksymalna wysokość zabudowy i gabaryty obiektów:

- wysokość budynków - do 12 m,
- wysokość wiat - do 7 m.

§ 13. Dla terenu oznaczonego na rysunku planu symbolem **MN,RM** ustala się:

- 1) przeznaczenie podstawowe terenu: zabudowa mieszkaniowa jednorodzinna;
- 2) przeznaczenie dopuszczalne terenu:
 - a) zabudowa zagrodowa,
 - b) zabudowa usługowa – z wyłączeniem usług publicznych,
 - c) zabudowa związana z prowadzeniem wytwórczości;
- 3) szczególne warunki zagospodarowania terenu oraz ograniczenia w jego użytkowaniu:
 - a) dopuszcza się zagospodarowanie poszczególnych działek budowlanych dla funkcji określanych jako przeznaczenie podstawowe lub dopuszczalne terenu,
 - b) wielkość prowadzonej produkcji zwierzęcej ograniczona do 10 DJP,
 - c) obsługa komunikacyjna z ulicy Głównej - istniejącej drogi publicznej, gminnej, przylegającej do obszaru objętego planem;
- 4) wskaźniki zagospodarowania terenu i zasady kształtowania zabudowy:
 - a) intensywność zabudowy jako wskaźnik powierzchni całkowitej zabudowy w odniesieniu do powierzchni działki budowlanej:
 - maksymalna – 0,8,
 - minimalna - 0,01,
 - b) wielkość powierzchni zabudowy w stosunku do powierzchni działki budowlanej - do 0,40,
 - c) minimalny udział procentowy powierzchni biologicznie czynnej w odniesieniu do powierzchni działki budowlanej – 20%,
 - d) maksymalna wysokość zabudowy i gabaryty obiektów:
 - wysokość budynków - do 12 m,
 - wysokość wiat - do 7 m.

§ 14. Dla terenu oznaczonego na rysunku planu symbolem **PU1** ustala się:

- 1) przeznaczenie terenu:
 - a) zabudowa usługowa - z wyłączeniem usług publicznych,
 - b) zabudowa produkcyjna;
- 2) szczególne warunki zagospodarowania terenu oraz ograniczenia w jego użytkowaniu:
 - a) zachowuje się istniejącą zabudowę i zagospodarowanie terenu o funkcji usługowo-produkcyjnej, z dopuszczeniem uzupełnienia istniejącego zagospodarowania i zabudowy terenów, zgodnie z przeznaczeniem podstawowym lub dopuszczalnym terenu,
 - b) obsługa komunikacyjna poprzez dojazdy do ulicy Głównej - istniejącej drogi publicznej, powiatowej, przylegającej do obszaru objętego planem;
- 3) wskaźniki zagospodarowania terenu i zasady kształtowania zabudowy:
 - a) intensywność zabudowy jako wskaźnik powierzchni całkowitej zabudowy w odniesieniu do powierzchni działki budowlanej:
 - maksymalna – 1,2,
 - minimalna - 0,01,
 - b) wielkość powierzchni zabudowy w stosunku do powierzchni działki budowlanej - do 0,4,

c) minimalny udział procentowy powierzchni biologicznie czynnej w odniesieniu do powierzchni działki budowlanej – 20%,

d) maksymalna wysokość zabudowy i gabaryty obiektów:

- wysokość budynków i wiat - do 14 m,
- wysokość obiektów budowlanych ogranicza się do 30 m od poziomu terenu.

Rozdział 10.

Ustalenia szczegółowe dla obszaru objętego planem oznaczonego numerem 2

§ 15. Dla terenu oznaczonego na rysunku planu symbolem **PU2** ustala się:

- 1) podstawowe przeznaczenie terenu: zabudowa produkcyjna;
- 2) przeznaczenie dopuszczalne terenu: zabudowa usługowa – z wyłączeniem usług publicznych;
- 3) szczególne warunki zagospodarowania terenu oraz ograniczenia w jego użytkowaniu:
 - a) zachowuje się istniejącą zabudowę i zagospodarowanie terenu o funkcji produkcyjnej, z dopuszczeniem uzupełnienia istniejącego zagospodarowania i zabudowy terenów, zgodnie z przeznaczeniem terenu,
 - b) obsługa komunikacyjna poprzez dojazdy do ulicy Łukasiewicza - istniejącej drogi publicznej, powiatowej, przylegającej do obszaru objętego planem;
- 4) wskaźniki zagospodarowania terenu i zasady kształtowania zabudowy:
 - a) intensywność zabudowy jako wskaźnik powierzchni całkowitej zabudowy w odniesieniu do powierzchni działki budowlanej:
 - maksymalna – 1,2,
 - minimalna - 0,01,
 - b) wielkość powierzchni zabudowy w stosunku do powierzchni działki budowlanej - do 0,6,
 - c) minimalny udział procentowy powierzchni biologicznie czynnej w odniesieniu do powierzchni działki budowlanej – 20%,
 - d) maksymalna wysokość zabudowy i gabaryty obiektów:
 - wysokość budynków i wiat - do 20 m,
 - wysokość obiektów budowlanych ogranicza się do 30 m od poziomu terenu.

§ 16. 1. Dla terenu oznaczonego na rysunku planu symbolem **RP1** ustala się:

- 1) przeznaczenie podstawowe terenu: tereny rolnicze bez prawa zabudowy;
- 2) przeznaczenie dopuszczalne terenu:
 - a) tereny dojazdów i parkingów,
 - b) tereny infrastruktury technicznej,
 - c) tereny wód powierzchniowych;
- 3) szczególne warunki zagospodarowania terenów oraz ograniczenia w ich użytkowaniu:
 - a) zachowuje się istniejące zagospodarowanie terenu, obejmujące:
 - teren zieleni niskiej (teren pastwiska trwałego),
 - teren dojazdu i parkingu terenowego,
 - b) wprowadza się zakaz lokalizacji budynków i wiat, w tym jako obiektów tymczasowych,
 - c) projektowane zagospodarowanie terenu z zachowaniem możliwości spływu wód w sposób dotychczasowy, bez naruszania istniejących stosunków wodnych;
- 4) wskaźniki zagospodarowania terenu: minimalny udział procentowy powierzchni biologicznie czynnej w odniesieniu do powierzchni terenu – 25%.

2. Dla terenu oznaczonego na rysunku planu symbolem **RP2** ustala się:

- 1) przeznaczenie terenu: tereny rolnicze bez prawa zabudowy;
- 2) szczególne warunki zagospodarowania terenów oraz ograniczenia w ich użytkowaniu:
 - a) utrzymuje się istniejące zagospodarowanie terenów jako rolniczych, obejmujących tereny łąk trwałych, z dopuszczeniem lokalizacji zbiorników wodnych,
 - b) wprowadza się zakaz lokalizacji budynków i wiat, w tym jako obiektów tymczasowych;
- 3) wskaźniki zagospodarowania terenu: zachowuje się teren jako biologicznie czynny.

Rozdział 11.

Ustalenia szczegółowe dla obszaru objętego planem oznaczonego numerem 3

§ 17. Dla terenu oznaczonego na rysunku planu symbolem **MU2** ustala się:

- 1) przeznaczenie podstawowe terenu:
 - a) zabudowa mieszkaniowa jednorodzinna,
 - b) zabudowa usługowa - z wyłączeniem usług publicznych;
- 2) przeznaczenie dopuszczalne terenu: zabudowa produkcyjna;
- 3) szczególne warunki zagospodarowania terenu oraz ograniczenia w jego użytkowaniu:
 - a) zachowuje się istniejącą zabudowę i zagospodarowanie terenu o funkcji mieszkaniowej i produkcyjno-usługowej, z dopuszczeniem:
 - uzupełnienia istniejącego zagospodarowania i zabudowy terenu zgodnie z przeznaczeniem terenu podstawowym lub dopuszczalnym,
 - przekształcenia terenu dla funkcji usługowej,
 - b) obsługa komunikacyjna z ulicy Wręczyckiej – z istniejącej drogi publicznej, wojewódzkiej, przylegającej do obszaru objętego planem;
- 4) wskaźniki zagospodarowania terenu i zasady kształtowania zabudowy:
 - a) intensywność zabudowy jako wskaźnik powierzchni całkowitej zabudowy w odniesieniu do powierzchni działki budowlanej:
 - maksymalna – 0,8,
 - minimalna - 0,01,
 - b) wielkość powierzchni zabudowy w stosunku do powierzchni działki budowlanej - do 0,40,
 - c) minimalny udział procentowy powierzchni biologicznie czynnej w odniesieniu do powierzchni działki budowlanej – 20%,
 - d) maksymalna wysokość zabudowy i gabaryty obiektów:
 - wysokość budynków - do 12 m,
 - wysokość wiat - do 7 m.

§ 18. Dla terenu oznaczonego na rysunku planu symbolem **PU3** ustala się:

- 1) podstawowe przeznaczenie terenu: zabudowa produkcyjna;
- 2) przeznaczenie dopuszczalne terenu: zabudowa usługowa – z wyłączeniem usług publicznych;
- 3) szczególne warunki zagospodarowania terenu oraz ograniczenia w jego użytkowaniu:
 - a) zachowuje się istniejącą zabudowę i zagospodarowanie terenu o funkcji produkcyjnej, z dopuszczeniem uzupełnienia istniejącego zagospodarowania i zabudowy terenów, zgodnie z przeznaczeniem terenu podstawowym lub dopuszczalnym,

- b) lokalizacja obiektów budowlanych w sąsiedztwie rurociągu naftowego z zachowaniem wyznaczonej na rysunku planu nieprzekraczalnej linii zabudowy oraz jednocześnie z zachowaniem odległości od rurociągu naftowego większej od całkowitej ich wysokości, powiększonej o 3 m,
 - c) obsługa komunikacyjna poprzez istniejące dojazdy do ulicy Wręczyckiej - istniejącej drogi publicznej, wojewódzkiej, przylegającej do obszaru objętego planem;
- 4) wskaźniki zagospodarowania terenu i zasady kształtowania zabudowy:
- a) intensywność zabudowy jako wskaźnik powierzchni całkowitej zabudowy w odniesieniu do powierzchni działki budowlanej:
 - maksymalna – 1,2,
 - minimalna - 0,01,
 - b) wielkość powierzchni zabudowy w stosunku do powierzchni działki budowlanej - do 0,6,
 - c) minimalny udział procentowy powierzchni biologicznie czynnej w odniesieniu do powierzchni działki budowlanej – 20%,
 - d) maksymalna wysokość zabudowy i gabaryty obiektów:
 - wysokość budynków i wiat - do 20 m,
 - wysokość obiektów budowlanych ogranicza się do 30 m od poziomu terenu.

Rozdział 12.

Przepisy końcowe

§ 19. Wykonanie uchwały powierza się Wójtowi Gminy Wręczyca Wielka.

§ 20. Uchwała wchodzi w życie po upływie 14 dni od dnia jej ogłoszenia w Dzienniku Urzędowym Województwa Śląskiego.

§ 21. Zgodnie z art. 34 ust. 1 ustawy, wejście w życie niniejszej uchwały powoduje utratę, w części odnoszącej się do obszarów objętych planem, mocy obowiązujących miejscowych planów zagospodarowania przestrzennego obejmujących:

- 1) obszar położony w granicach administracyjnych gminy Wręczyca Wielka, z wyłączeniem działek nr ew. 208, 209 i 210 położonych w miejscowości Puszczew, przyjętego uchwałą Nr IX/102/11 Rady Gminy Wręczyca Wielka z dnia 7 lipca 2011 r. (Dz. Urz. Woj. Śląskiego Nr 186, poz. 3481), ze zmianami wynikającymi z Rozstrzygnięcia Nadzorczo Wojewody Śląskiego Nr IF/III/0911/31/11 z dnia 10 sierpnia 2011 r. (Dz. Urz. Woj. Śląskiego Nr 186, poz. 3484) oraz ze zmian wprowadzonych uchwałą Nr XXXV/350/14 Rady Gminy Wręczyca Wielka z dnia 29 września 2014 r. (Dz. Urz. Woj. Śląskiego z 2014 r. poz. 5120);
- 2) 43 wyodrębnione obszary położone w poszczególnych miejscowościach Gminy Wręczyca Wielka, przyjętego uchwałą Nr XXXV/353/14 Rady Gminy Wręczyca Wielka z dnia 29 września 2014 r. (Dz. Urz. Woj. Śląskiego z 2014 r. poz. 5123) – dot. części objętego planem obszaru nr 2.

Przewodniczący Rady Gminy

Marek Prubant

Załącznik Nr 1.1 do uchwały Nr IV/52/19

Rady Gminy Wręczyca Wielka

z dnia 26 lutego 2019 r.

**MIEJSCOWY PLAN ZAGOSPODAROWANIA PRZESTRZENNEGO
OBJEJUJĄCY OBSZARY POŁOŻONE W MIEJSCOWOŚCIACH
KALEJ I SZARLEJKA
(PLAN NR 10/18)**


RYSUNEK PLANU - OBSZAR NR 1

załącznik nr 1.1 do uchwały nr IV/52/19

Rady Gminy Wręczyca Wielka z dnia 26 lutego 2019r.

0 50
metry


SKALA 1 : 1000

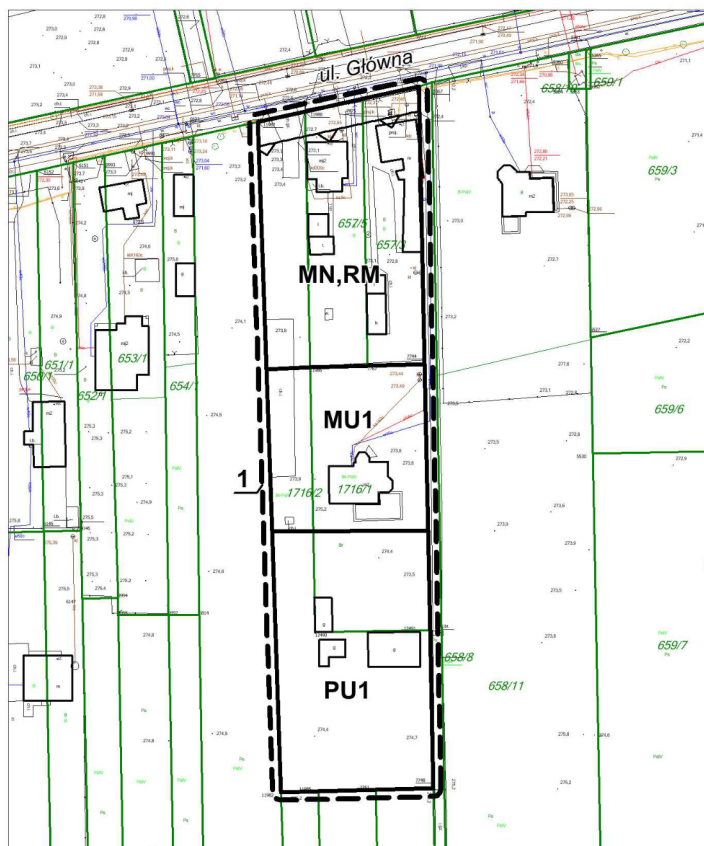**LEGENDA****OZNACZENIA OBOWIĄZUJĄCE**

	GRANICE OBSZARU OBJĘTEGO PLANEM
	NUMER PORZĄDKOWY OBSZARU OBJĘTEGO PLANEM
	LINIE ROZGRANICZAJĄCE TERENY O RÓŻNYM PRZEZNACZENIU LUB RÓŻNYCH ZASADACH ZAGOSPODAROWANIA
	NIEPRZEKRACZALNE LINIE ZABUDOWY

**SYMBOLE LITEROWE OZNACZAJĄCE PRZEZNACZENIE TERENÓW
WYODRĘBNIANYCH LINIAMI ROZGRANICZAJĄCYMI**

	TERENY ZABUDOWY MIESZKANIOWEJ I USŁUGOWEJ
	TERENY ZABUDOWY MIESZKANIOWEJ JEDNORODZINNEJ I ZAGRODOWEJ
	TERENY ZABUDOWY PRODUKCYJNEJ I USŁUGOWEJ

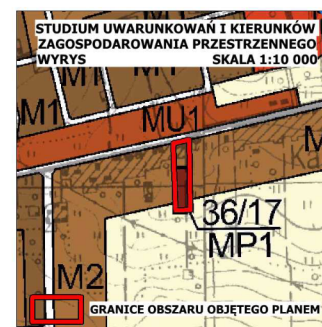


Załącznik Nr 1.2 do uchwały Nr IV/52/19


Rady Gminy Wręczyca Wielka

z dnia 26 lutego 2019 r.

**MIEJSCOWY PLAN ZAGOSPODAROWANIA PRZESTRZENNEGO
OBEJMUJĄCY OBSZARY POŁOŻONE W MIEJSCOWOŚCIACH
KALEJ I SZARLEJKA
(PLAN NR 10/18)**

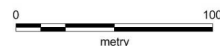

RYSUNEK PLANU - OBSZAR NR 2 WYDRUK W SKALI 1 : 2000
załącznik nr 1.2 do uchwały nr IV/52/19
Rady Gminy Wręczyca Wielka z dnia 26 lutego 2019r.

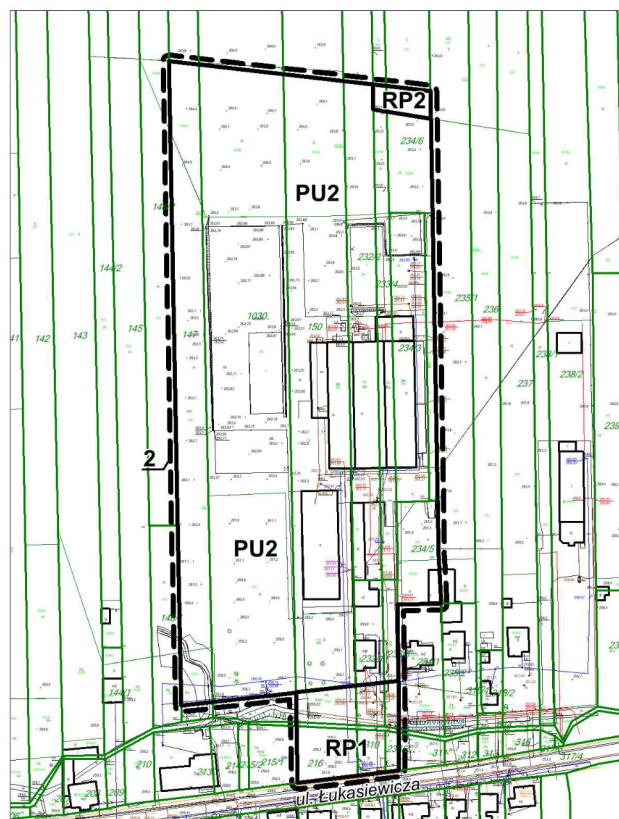


LEGENDA

OZNACZENIA OBOWIĄZUJĄCE

	GRANICE OBSZARU OBJĘTEGO PLANEM
	NUMER PORZĄDKOWY OBSZARU OBJĘTEGO PLANEM
	LINIE ROZGRANICZAJĄCE TERENY O RÓŻNYM PRZEZNACZENIU LUB RÓŻNYCH ZASADACH ZAGOSPODAROWANIA

**SYMBOLE LITEROWE OZNACZAJĄCE PRZEZNACZENIE TERENÓW
WYODRĘBNIONYCH LINIAMI ROZGRANICZAJĄCYMI**


	TERENY ZABUDOWY PRODUKCYJNEJ I USŁUGOWEJ
	TERENY ROLNICZE BEZ PRAWA ZABUDOWY

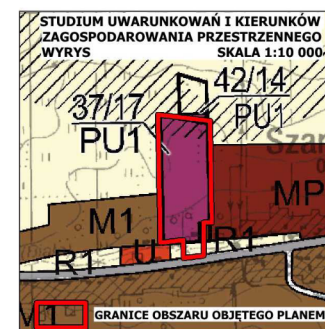

Załącznik Nr 1.3 do uchwały Nr IV/52/19

Rady Gminy Wręczyca Wielka

z dnia 26 lutego 2019 r.

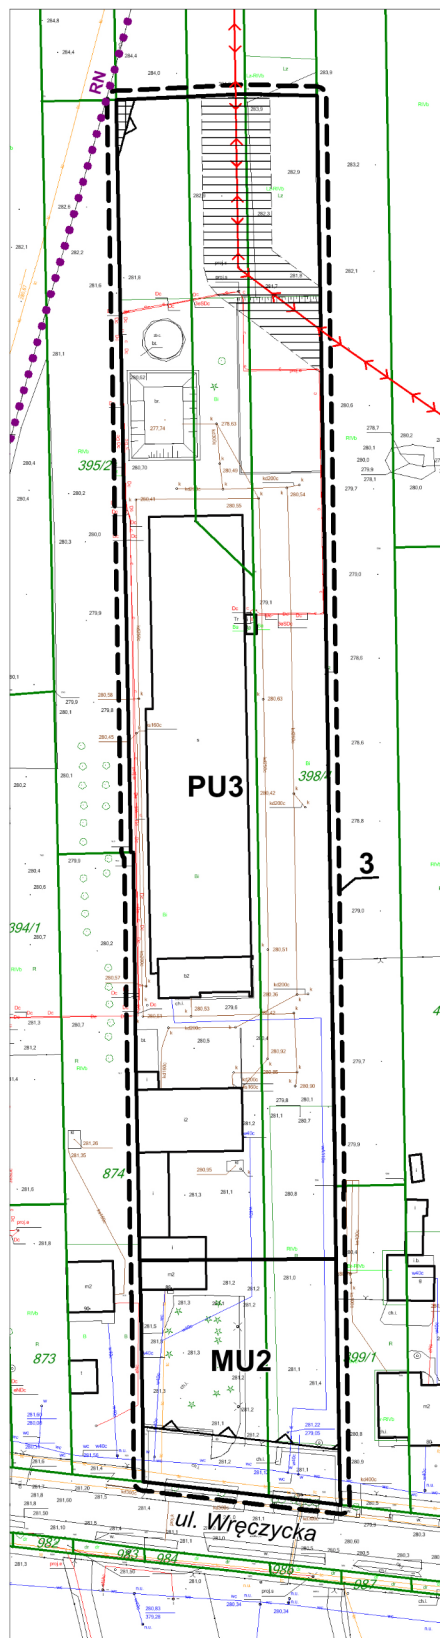

MIEJSCOWY PLAN ZAGOSPODAROWANIA PRZESTRZENNEGO OBJEJMUJĄCY OBSZARY POŁOŻONE W MIEJSCOWOŚCIACH KALEJ I SZARLEJKA (PLAN NR 10/18)

0 50
metry

RYSUNEK PLANU - OBSZAR NR 3

SKALA 1 : 1000

załącznik nr 1.3 do uchwały nr IV/52/19

Rady Gminy Wręczyca Wielka z dnia 26 lutego 2019r.

LEGENDA

OZNACZENIA OBOWIĄZUJĄCE

- GRANICE OBSZARU OBJĘTEGO PLANEM
- NUMER PORZĄDKOWY OBSZARU OBJĘTEGO PLANEM
- LINIE ROZGRANICZAJĄCE TERENY O RÓŻNYM PRZEZNACZENIU LUB RÓŻNYCH ZASADACH ZAGOSPODAROWANIA
- NIEPRZEKRACZALNE LINIE ZABUDOWY
- PAS TECHNOLOGICZNY WZDŁUŻ NAWIETRZNEJ LINII ELEKTROENERGETYCZNEJ SN

SYMBOLE LITEROWE OZNACZAJĄCE PRZEZNACZENIE TERENÓW WYODRĘBNIANYCH LINIAMI ROZGRANICZAJĄCYMI

- TERENY ZABUDOWY MIESZKANIOWEJ I USŁUGOWEJ
- TERENY ZABUDOWY PRODUKCYJNEJ I USŁUGOWEJ

OZNACZENIA OBIEKTÓW I TERENÓW CHRONIONYCH NA PODSTAWIE PRZEPISÓW ODREBNYCH

- STREFA BEZPIECZEŃSTWA - WZDŁUŻ DALEKOSIĘŻNEGO RUROCIĄGU NAFTOWEGO

OZNACZENIA INFORMACYJNE

- DALEKOSIĘŻNY RUROCIĄG NAFTOWY - OBIEKT CHRONIONY NA PODSTAWIE PRZEPISÓW ODREBNYCH, ZLOKALIZOWANY W SĄSIEDZTWIE OBSZARU OBJĘTEGO PLANEM
- LINIA ELEKTROENERGETYCZNA SN



Załącznik Nr 2 do uchwały Nr IV/52/19

Rady Gminy Wręczyca Wielka

z dnia 26 lutego 2019 r.

Rozstrzygnięcie Rady Gminy Wręczyca Wielka o sposobie realizacji zapisanych w planie inwestycji z zakresu infrastruktury technicznej należących do zadań własnych gminy oraz o zasadach ich finansowania, zapisanych w miejscowym planie zagospodarowania przestrzennego obejmującego obszary położone w miejscowościach Kalej i Szarlejka (plan nr 10/18)

Działając zgodnie z art. 20 ust. 1 ustawy z dnia 27 marca 2003 r. o planowaniu i zagospodarowaniu przestrzennym (Dz. U. z 2018 r. poz. 1945), Rada Gminy Wręczyca Wielka stwierdza, że zmiany wprowadzone niniejszą uchwałą nie wiążą się z koniecznością realizacji i finansowania nowych, dodatkowych inwestycji w zakresie budowy nowych dróg publicznych oraz w zakresie realizacji nowych urządzeń wodociągowych i kanalizacyjnych, które należą do zadań własnych gminy.