DZIENNIK URZĘDOWY
WOJEWÓDZTWA ŚLĄSKIEGO

Katowice, dnia 9 marca 2026 r.

Poz. 1649

Podpisany przez:
Elżbieta Barbara Żabicka-Łakomy
Data: 09.03.2026 08:24:56

UCHWAŁA NR II.20.2026
RADY MIASTA JASTRZĘBIE-ZDRÓJ

z dnia 26 lutego 2026 r.

w sprawie uchwalenia miejscowego planu zagospodarowania przestrzennego fragmentu jednostki Borynia o symbolu roboczym Bo2 w Jastrzębiu-Zdroju – część 3

Na podstawie art. 18 ust. 2 pkt 5 ustawy z dnia 8 marca 1990 r. o samorządzie gminnym (t.j. Dz. U. z 2025 r. poz. 1153 z późn. zm.) i art. 20 ust. 1 ustawy z dnia 27 marca 2003 r. o planowaniu i zagospodarowaniu przestrzennym (Dz. U. z 2024 r. poz. 1130 z późn. zm.) w związku z art. 67 ust. 3 pkt 1 ustawy z dnia 7 lipca 2023 r. o zmianie ustawy o planowaniu i zagospodarowaniu przestrzennym oraz niektórych innych ustaw (Dz. U. z 2023 r. poz. 1688) oraz w związku z § 1 uchwały nr II.27.2022 Rady Miasta Jastrzębie-Zdrój z dnia 24 lutego 2022 r. w sprawie przystąpienia do sporządzenia miejscowego planu zagospodarowania przestrzennego fragmentu jednostki Borynia o symbolu roboczym Bo2 w Jastrzębiu-Zdroju, po stwierdzeniu braku naruszenia ustaleń Studium uwarunkowań i kierunków zagospodarowania przestrzennego miasta Jastrzębie-Zdrój przyjętego uchwałą nr XI.126.2021 Rady Miasta Jastrzębie-Zdrój z dnia 30 września 2021 r. oraz zmiany Studium uwarunkowań i kierunków zagospodarowania przestrzennego miasta Jastrzębie-Zdrój przyjętego uchwałą nr IV.29.2024 Rady Miasta Jastrzębie-Zdrój z dnia 20 czerwca 2024 r.

Rada Miasta Jastrzębie-Zdrój
uchwala:

Rozdział 1.
Przepisy ogólne

§ 1. 1. Miejscowy plan zagospodarowania przestrzennego fragmentu jednostki Borynia o symbolu roboczym Bo2 w Jastrzębiu-Zdroju – część 3, o powierzchni ok. 12,19 ha, zwany dalej „planem”.

2. Integralną częścią niniejszej uchwały są:

1) załącznik nr 1 – część graficzna ustaleń planu, wykonany na mapie zasadniczej w skali 1:2000, zawierający wyrys ze Studium uwarunkowań i kierunków zagospodarowania przestrzennego miasta Jastrzębie-Zdrój;

2) załącznik nr 2 – rozstrzygnięcie o sposobie rozpatrzenia uwag do projektu planu;

3) załącznik nr 3 – rozstrzygnięcie o sposobie realizacji inwestycji z zakresu infrastruktury technicznej, które należą do zadań własnych gminy oraz zasadach ich finansowania;

4) załącznik nr 4 – dane przestrzenne.

§ 2. W oparciu o art. 15 ust. 2 ustawy z dnia 27 marca 2003 r. o planowaniu i zagospodarowaniu przestrzennym, z uwagi na niewystępowanie problematyki w obszarze planu, nie określa się: obszarów szczególnego zagrożenia powodzią, a także krajobrazów priorytetowych określonych w audycie krajobrazowym oraz w planach zagospodarowania przestrzennego województwa.

§ 3. Ilekroć w niniejszej uchwale jest mowa o:

1) terenie – należy przez to rozumieć obszar o różnym przeznaczeniu lub różnych zasadach zagospodarowania, wydzielony w części graficznej ustaleń planu liniami rozgraniczającymi oraz oznaczony symbolem cyfrowo – literowym;

2) przeznaczeniu terenu – należy przez to rozumieć przeznaczenie (przeznaczenia), które zajmuje nie mniej niż 50% powierzchni całkowitych wszystkich obiektów budowlanych w granicach poszczególnych działek budowlanych albo nie mniej niż 50% powierzchni całkowitych działek w przypadku terenów nieprzeznaczonych pod zabudowę;

3) przeznaczeniu uzupełniającym – należy przez to rozumieć klasę przeznaczenia uzupełniającego (klasy przeznaczeń uzupełniających), oznaczającą przeznaczenie inne niż przeznaczenie terenu zdefiniowane w pkt 2, które zajmuje mniej niż 50% powierzchni całkowitych wszystkich obiektów budowlanych w granicach poszczególnych działek budowlanych albo mniej niż 50% powierzchni całkowitych działek w przypadku terenów nieprzeznaczonych pod zabudowę;

4) nieprzekraczalnej linii zabudowy – należy przez to rozumieć linię zabudowy wyznaczoną w części graficznej ustaleń planu, poza którą nie mogą być wysunięte nadziemne części budynku, z dopuszczeniem wysunięcia elementów budynków przed tą linię o 1,5 m, w szczególności: schodów, pochylni, ramp, werand i podcieni, wykuszy, balkonów, tarasów, ryzalitów, gzymsów, okapów, docieplenia zewnętrznego wraz z tynkiem wykonanego na istniejących budynkach, ganków, wiatrołapów;

5) dachu płaskim – należy przez to rozumieć dach lub stropodach o spadku do 12 stopni;

6) infrastrukturze technicznej – należy przez to rozumieć w szczególności: sieci podziemne, naziemne lub nadziemne, urządzenia i związane z nimi obiekty służące w szczególności do obsługi obszaru objętego planem w zakresie zaopatrzenia w wodę, ciepło, energię elektryczną i paliwa gazowe, odprowadzania ścieków, usuwania odpadów, telekomunikacji, radiokomunikacji i radiolokacji, a także inne przewody i urządzenia służące zaspokajaniu potrzeb użytkowników nieruchomości;

7) udziale powierzchni zabudowy, udziale powierzchni biologicznie czynnej, wysokości zabudowy oraz nadziemnej intensywności zabudowy – należy rozumieć zgodnie z brzmieniem definicji zawartych w ustawie z dnia 27 marca 2003 r. o planowaniu i zagospodarowaniu przestrzennym.

§ 4. 1. Ustaleniami obowiązującymi w części graficznej ustaleń planu są następujące oznaczenia graficzne i tekstowe:

1) granica obszaru objętego planem miejscowym;

2) nieprzekraczalna linia zabudowy;

3) przeznaczenia terenów:

a) KKK – teren komunikacji kolejowej,

b) ZP – teren zieleni urządzonej.

2. Oznaczenia w części graficznej ustaleń planu obowiązujące na podstawie przepisów odrębnych:

1) obszary zabytkowe wpisane do rejestru zabytków;

2) pomniki przyrody;

3) lokalny zbiornik wód podziemnych nr 345 „Rybnik”;

4) obszar planu w całości znajduje się w zasięgu:

a) terenu górniczego metanu pokładów węgla, węgla kamiennego „Szeroka I” na złożu „Borynia”

b) obszaru górniczego metanu pokładów węgla, węgla kamiennego „Szeroka I” na złożu „Borynia”

c) udokumentowanego złoża węgla kamiennego „Borynia” (nr 342).

3. Część graficzna projektu planu zawiera ponadto oznaczenia graficzne elementów mających charakter informacyjny:

1) granica miasta Jastrzębie-Zdrój;

2) linia elektroenergetyczna o napięciu 110 kV.

Rozdział 2.
Ustalenia ogólne obowiązujące na obszarze planu

§ 5. W zakresie zasad ochrony i kształtowania ładu przestrzennego ustala się:

1) nakazuje się:

a) realizację zabudowy zgodnie z nieprzekraczalnymi liniami zabudowy wyznaczonymi w części graficznej ustaleń planu oraz zgodnie z obowiązującymi przepisami,

b) realizację zabudowy i zagospodarowania terenów z uwzględnieniem wymogów dla osób ze szczególnymi potrzebami, w szczególności rozwiązań ułatwiających poruszanie się oraz zasad projektowania uniwersalnego,

c) kształtowanie wysokości zabudowy:

- wysokość budynków zgodnie z ustaleniami szczegółowymi,

- wysokość obiektów budowlanych nie będących budynkami, usytuowanych na gruncie – nie więcej niż 25 m, z zastrzeżeniem dopuszczenia: wysokości słupów elektroenergetycznych wysokich i najwyższych napięć oraz stacji bazowych telefonii komórkowej do 70 m,

- wysokość urządzeń technicznych na dachach budynków – nie więcej niż 1/3 wysokości tego budynku oraz nie więcej niż 5 m,

d) zastosowanie kolorystyki budynków:

- elewacji w kolorze białym, odcieniach szarości, beżów, odcieni brązu lub żółci,

- dachów w kolorze szarym, czarnym, odcieni czerwieni lub brązu,

e) zastosowanie materiałów elewacyjnych budynków: kamień, beton, drewno, ceramika budowlana, tynki, blacha, płyty kompozytowe, płyty warstwowe, z wyłączeniem sidingu z tworzyw sztucznych;

2) dopuszcza się:

a) utrzymanie istniejącego zagospodarowania, użytkowania terenu oraz istniejącej zabudowy,

b) rozbudowę i nadbudowę istniejącej zabudowy, której funkcja nie spełnia przeznaczenia i warunków zabudowy określonych w ustaleniach szczegółowych, na zasadach:

- zachowania wyznaczonych w części graficznej ustaleń planu nieprzekraczalnych linii zabudowy,

- zwiększenia istniejącej powierzchni zabudowy o 10%, nie więcej jednak niż o 100 m^2,

- zwiększenia wysokości do wartości określonych w ustaleniach szczegółowych,

c) elementy zagospodarowania niezbędne dla poprawnego funkcjonowania terenów o ustalonych przeznaczeniach, z zastrzeżeniem ustaleń szczegółowych, w szczególności:

- dojazdy, place manewrowe,

- ścieżki rowerowe i ciągi piesze,

- miejsca postojowe w ilości odpowiadającej wskaźnikom ustalonym w § 13 pkt 3,

- infrastrukturę techniczną,

- różne formy zieleni.

§ 6. W zakresie zasad ochrony środowiska ustala się:

1) w zakresie ochrony przed hałasem ochronie podlegają tereny, nieruchomości i działki, dla których obowiązują dopuszczalne poziomy hałasu określone na podstawie przepisów ustawy z dnia 27 kwietnia 2001 r. Prawo ochrony środowiska, do których należy teren oznaczony symbolem ZP;

2) zakazuje się:

a) zagospodarowania i użytkowania terenów w sposób stwarzający ponadnormatywne uciążliwości dla sąsiednich nieruchomości w zakresie emisji zanieczyszczeń powietrza, wytwarzania hałasu i wibracji, emisji pola elektromagnetycznego, w tym lokalizacji i eksploatacji instalacji i urządzeń powodujących ponadnormatywną emisję substancji i energii,

b) likwidacji cieków wodnych oraz urządzeń wodnych, w szczególności rowów i otwartych kanałów, z dopuszczeniem ich przykrycia z uwzględnieniem przepisów odrębnych;

§ 7. W obszarze planu nie wyodrębnia się przestrzeni publicznych.

§ 8. W zakresie granic i sposobów zagospodarowania terenów lub obiektów podlegających ochronie, ustalonych na podstawie przepisów odrębnych:

1) na podstawie przepisów ustawy prawo geologiczne i górnicze obszar objęty planem położony jest w granicach:

a) udokumentowanego złoża węgla kamiennego „Borynia” (nr 342),

b) obszaru górniczego metanu pokładów węgla, węgla kamiennego „Szeroka I” na złożu „Borynia”,

c) terenu górniczego metanu pokładów węgla, węgla kamiennego „Szeroka I” na złożu „Borynia”;

2) przy prowadzeniu działalności inwestycyjnej w zasięgu ww. terenu górniczego, należy uwzględnić informacje o przewidywanych czynnikach geologiczno-górniczych, dotyczących prognozowanych skutków eksploatacji górniczej;

3) obszar objęty planem położony jest w zasięgu lokalnego zbiornika wód podziemnych nr 345 Rybnik, dla którego na podstawie Dokumentacji hydrogeologicznej określającej warunki hydrogeologiczne w związku z ustanowieniem obszarów ochronnych lokalnego zbiornika wód podziemnych „Rybnik” dawnego Głównego Zbiornika Wód Podziemnych nr 345 – „Rybnik”, zatwierdzonej decyzją Ministra Środowiska znak DGK-II.4731.86.2015.AW, z dnia 7 marca 2016 r. (numer w Wojewódzkim Archiwum Geologicznym w Katowicach WAG 3937) zaprojektowano obszar ochronny lokalnego zbiornika wód podziemnych „Rybnik”.

§ 9. Nie ustala się szczególnych warunków zagospodarowania terenów oraz ograniczenia w ich użytkowaniu, w tym zakazu zabudowy.

§ 10. W zakresie ochrony przyrody wskazuje się pomnik przyrody: dąb szypułkowy *Quercus robur*, ustanowiony Uchwałą Nr XIV/234/95 Rady Miejskiej z dnia 25.11.1995 r., położony w otoczeniu Pałacu w Boryni, dla którego obowiązuje ochrona wynikająca z ustawy o ochronie przyrody.

§ 11. 1. W zakresie zasad ochrony dziedzictwa kulturowego i zabytków oraz dóbr kultury współczesnej wskazuje się obszar wpisany do rejestru zabytków: A/1504/25 z 17 stycznia 2025, ul. Zamkowa 5, Borynia: obszar stanowiący najbliższe otoczenie pałacu – teren parku oznaczony numerem 1.2.

2. Dla obszaru zabytkowego wpisanego do rejestru zabytków zasady i formę ochrony, a także prowadzenie konserwacji i rewaloryzacji określają przepisy ustawy o ochronie zabytków i opiece nad zabytkami.

§ 12. 1. Ustala się następujące ogólne zasady modernizacji, rozbudowy i budowy systemów infrastruktury technicznej:

1) dopuszcza się remont, przebudowę i rozbudowę istniejącej infrastruktury technicznej oraz budowę na każdym terenie nowej infrastruktury technicznej, w parametrach niezbędnych dla prawidłowego jej funkcjonowania, z zastrzeżeniem pkt 2, 3 i 4, przy czym należy zapewnić możliwość użytkowego wykorzystania danego terenu zgodnie z jego przeznaczeniem oraz zasadami kształtowania zabudowy i zagospodarowania terenu;

2) dla nowych elementów infrastruktury technicznej, z wyjątkiem przyłączy, nowe elementy infrastruktury technicznej należy sytuować:

a) pomiędzy linią rozgraniczającą tereny a nieprzekraczalną linią zabudowy,

lub

b) w inny sposób, niż określony w lit. a, jeśli wynika to z konieczności uwzględnienia warunków fizjograficznych, w tym dostosowania przebiegu danego rodzaju sieci do ukształtowania terenu;

3) dopuszcza się wprowadzenie dodatkowych, niewymienionych w ust. od 2 do 7, sieci, w szczególności telekomunikacji, telewizji kablowej, instalacji alarmowych, antenowych, światłowodowych, z zachowaniem pozostałych ustaleń planu;

4) w przypadkach planowania jakichkolwiek prac związanych z remontem, przebudową lub budową nowych elementów infrastruktury technicznej, zachowanie obowiązujących odległości od pozostałych elementów uzbrojenia terenu i zagospodarowania według przepisów odrębnych;

5) w granicach opracowania planu przebiegają trasy istniejących przesyłowych linii elektroenergetycznych o napięciu 110 kV, dla których dopuszcza się modernizację, rozbudowę, przebudowę oraz wymianę.

2. Ustala się następujące zasady zaopatrzenia w wodę:

1) zaopatrzenie w wodę z miejskiej sieci wodociągowej;

2) dopuszcza się:

a) możliwość rozbudowy i przebudowy funkcjonującego systemu zaopatrzenia w wodę dla pokrycia potrzeb użytkowych i przeciwpożarowych,

b) zaopatrzenie w wodę z indywidualnych ujęć wody po spełnieniu wymagań określonych w przepisach odrębnych;

3) uwzględnienie wymogów przeciwpożarowych, zapewniających skuteczne podjęcie działań ratunkowo-gaśniczych, zgodnie z przepisami odrębnymi.

3. Ustala się następujące zasady dotyczące odprowadzania ścieków:

1) odprowadzanie ścieków poprzez istniejący i rozbudowywany system kanalizacji;

2) zakaz odprowadzania nieoczyszczonych ścieków do gruntu, cieków powierzchniowych oraz wód podziemnych;

3) dopuszcza się odprowadzenie ścieków zgodnie z zasadami określonymi w przepisach z zakresu utrzymania czystości i porządku w gminie, z uwzględnieniem przepisów odrębnych oraz przepisów ustanawiających ochronę lokalnego zbiornika wód podziemnych nr 345 Rybnik.

4. Ustala się następujące zasady dotyczące odprowadzania wód opadowych i roztopowych:

1) retencjonowanie wód opadowych, odprowadzanie wód opadowych do rowów oraz zagospodarowanie ich na działce, w tym w zbiornikach na wody opadowe;

2) dopuszczenie odprowadzenia do sieci kanalizacji deszczowej po spełnieniu warunków wymaganych w przepisach odrębnych.

5. Ustala się następujące zasady zaopatrzenia w energię cieplną:

1) stosowanie indywidualnych i grupowych systemów grzewczych opartych o sieć ciepłowniczą z zastrzeżeniem pkt 2;

2) dopuszcza się:

a) stosowanie indywidualnych i grupowych systemów grzewczych w przypadku braku możliwości technicznych lub ekonomicznych zastosowania sieci ciepłowniczej,

b) stosowanie systemów grzewczych z wykorzystaniem odnawialnych źródeł energii, z zastrzeżeniem lokalizowania urządzeń wytwarzających prąd w sposób zgodny z przepisami dotyczącymi linii elektroenergetycznych wymienionych w ust. 1 pkt 5, w szczególności w zakresie odległości od tych linii.

6. Ustala się następujące zasady zaopatrzenia w gaz:

1) zaopatrzenie z istniejącej i rozbudowywanej sieci gazowej;

2) dopuszcza się:

a) rozbudowę i przebudowę funkcjonującego systemu zaopatrzenia w gaz, dla pokrycia potrzeb użytkowych;

b) stosowanie indywidualnych rozwiązań, w szczególności wolnostojących zbiorników na gaz, w przypadku braku możliwości technicznych lub ekonomicznych rozbudowy sieci gazowej.

7. Ustala się następujące zasady zaopatrzenia w energię elektryczną:

1) zaopatrzenie z istniejącej i rozbudowywanej sieci elektroenergetycznej;

2) dopuszcza się rozbudowę i przebudowę funkcjonującego systemu zaopatrzenia w energię elektryczną, dla pokrycia potrzeb bytowych i użytkowych

3) dopuszcza się wykorzystanie energii elektrycznej z odnawialnych źródeł energii, z zastrzeżeniem lokalizowania urządzeń wytwarzających prąd w sposób zgodny z przepisami dotyczącymi linii elektroenergetycznych wymienionych w ust. 1 pkt 5, w szczególności w zakresie odległości od tych linii.

8. Gospodarkę odpadami należy prowadzić zgodnie z obowiązującymi przepisami z zakresu odpadów, ochrony środowiska oraz utrzymania czystości i porządku w gminach.

§ 13. W zakresie zasad modernizacji, rozbudowy i budowy systemów komunikacji:

1) obszar objęty planem ma zagwarantowane powiązanie z zewnętrznym układem komunikacyjnym poprzez ulice Mikołaja Reja i Zamkową – poza granicą planu;

2) obsługa terenów w obszarze planu realizowana jest z układu dróg publicznych położonych poza obszarem planu;

3) zasady obsługi w zakresie miejsc postojowych:

a) ustala się pełne bilansowanie miejsc postojowych w obszarze działki budowlanej,

b) ustala się minimalną liczbę miejsc postojowych: 1 miejsce postojowe na każde rozpoczęte 5 miejsc konsumpcyjnych dla lokali gastronomicznych oraz 1 miejsce postojowe na każdych rozpoczętych 5 zatrudnionych,

c) nie ustala się minimalnej liczby miejsc postojowych dla pojazdów zaopatrzonych w kartę parkingową.

§ 14. W zakresie sposobu i terminu tymczasowego zagospodarowania, urządzania i użytkowania terenów w obszarze objętym planem zakazuje się tymczasowego zagospodarowania terenów oraz lokalizacji obiektów tymczasowych, które wprowadziłyby nieodwracalne zmiany wobec zagospodarowania dotychczasowego lub przewidzianego planem.

§ 15. W zakresie zasad i warunków przeprowadzenia scalenia i podziału nieruchomości:

1) nie wyznacza się obszarów wymagających scalenia i podziału nieruchomości;

2) ustala się:

a) kąt położenia działek w stosunku do pasa drogowego: od 40^{o} do 120^{o},

b) minimalne powierzchnie i szerokości frontów działek odpowiednio: 1 m^2 i 1 m.

§ 16. Ustala się stawkę procentową na podstawie, której ustala się opłatę, o której mowa w art. 36 ust. 4 ustawy o planowaniu i zagospodarowaniu przestrzennym w wysokości 30%.

Rozdział 3.
Ustalenia szczegółowe dla terenu o różnym przeznaczeniu lub różnych zasadach zagospodarowania

§ 17. Ustalenia planu dla terenu o symbolu **1KKK** – teren komunikacji kolejowej:

1) przeznaczenie: teren komunikacji kolejowej,

2) zasady zagospodarowania: dopuszcza się infrastrukturę kolejową i urządzenia kolejowe zgodnie z przepisami ustawy z dnia 28 marca 2003 r. o transporcie kolejowym;

3) parametry i wskaźniki oraz zasady kształtowania zabudowy i zagospodarowania terenu:

a) maksymalna powierzchnia zabudowy: 95%,

b) minimalny udział procentowy powierzchni biologicznie czynnej: 0,5%,

c) minimalna nadziemna intensywność zabudowy: 0,01,

d) maksymalna nadziemna intensywność zabudowy: 0,1,

e) maksymalna wysokość zabudowy: 20 m,

f) linie zabudowy zgodnie z częścią graficzną ustaleń planu,

g) geometria dachów: dachy płaskie.

§ 18. Ustalenia planu dla terenu o symbolu **1ZP** – teren zieleni urządzonej:

1) przeznaczenie: teren zieleni urządzonej;

2) przeznaczenie uzupełniające:

a) teren usług gastronomii,

b) teren usług kultury i rozrywki;

3) parametry i wskaźniki oraz zasady kształtowania zabudowy i zagospodarowania terenu:

a) maksymalna powierzchnia zabudowy: 20%,

b) minimalny udział procentowy powierzchni biologicznie czynnej: 80%,

c) minimalna nadziemna intensywność zabudowy: 0,01,

d) maksymalna nadziemna intensywność zabudowy: 0,1,

e) maksymalna wysokość zabudowy 6 m,

f) geometria dachów: dachy płaskie, dwuspadowe lub wielospadowe o kącie nachylenia do 30 stopni,

g) linie zabudowy zgodnie z częścią graficzną ustaleń planu.

Rozdział 4.
Przepisy końcowe

§ 19. Wykonanie uchwały powierza się Prezydentowi Miasta Jastrzębie-Zdrój.

§ 20. Uchwała podlega ogłoszeniu w Dzienniku Urzędowym Województwa Śląskiego oraz publikacji na stronie internetowej miasta Jastrzębie-Zdrój.


§ 21. Uchwała wchodzi w życie po upływie 30 dni od jej ogłoszenia w Dzienniku Urzędowym Województwa Śląskiego.

Wiceprzewodniczący Rady Miasta

Damian Gałuszka

Załącznik Nr 1 do uchwały Nr II.20.2026
Rady Miasta Jastrzębie-Zdrój
z dnia 26 lutego 2026 r.

MIEJSCOWY PLAN ZAGOSPODAROWANIA PRZESTRZENNEGO FRAGMENTU JEDNOSTKI BORYNIA O SYMBOLU ROBOCZYM Bo2 - CZĘŚĆ 3

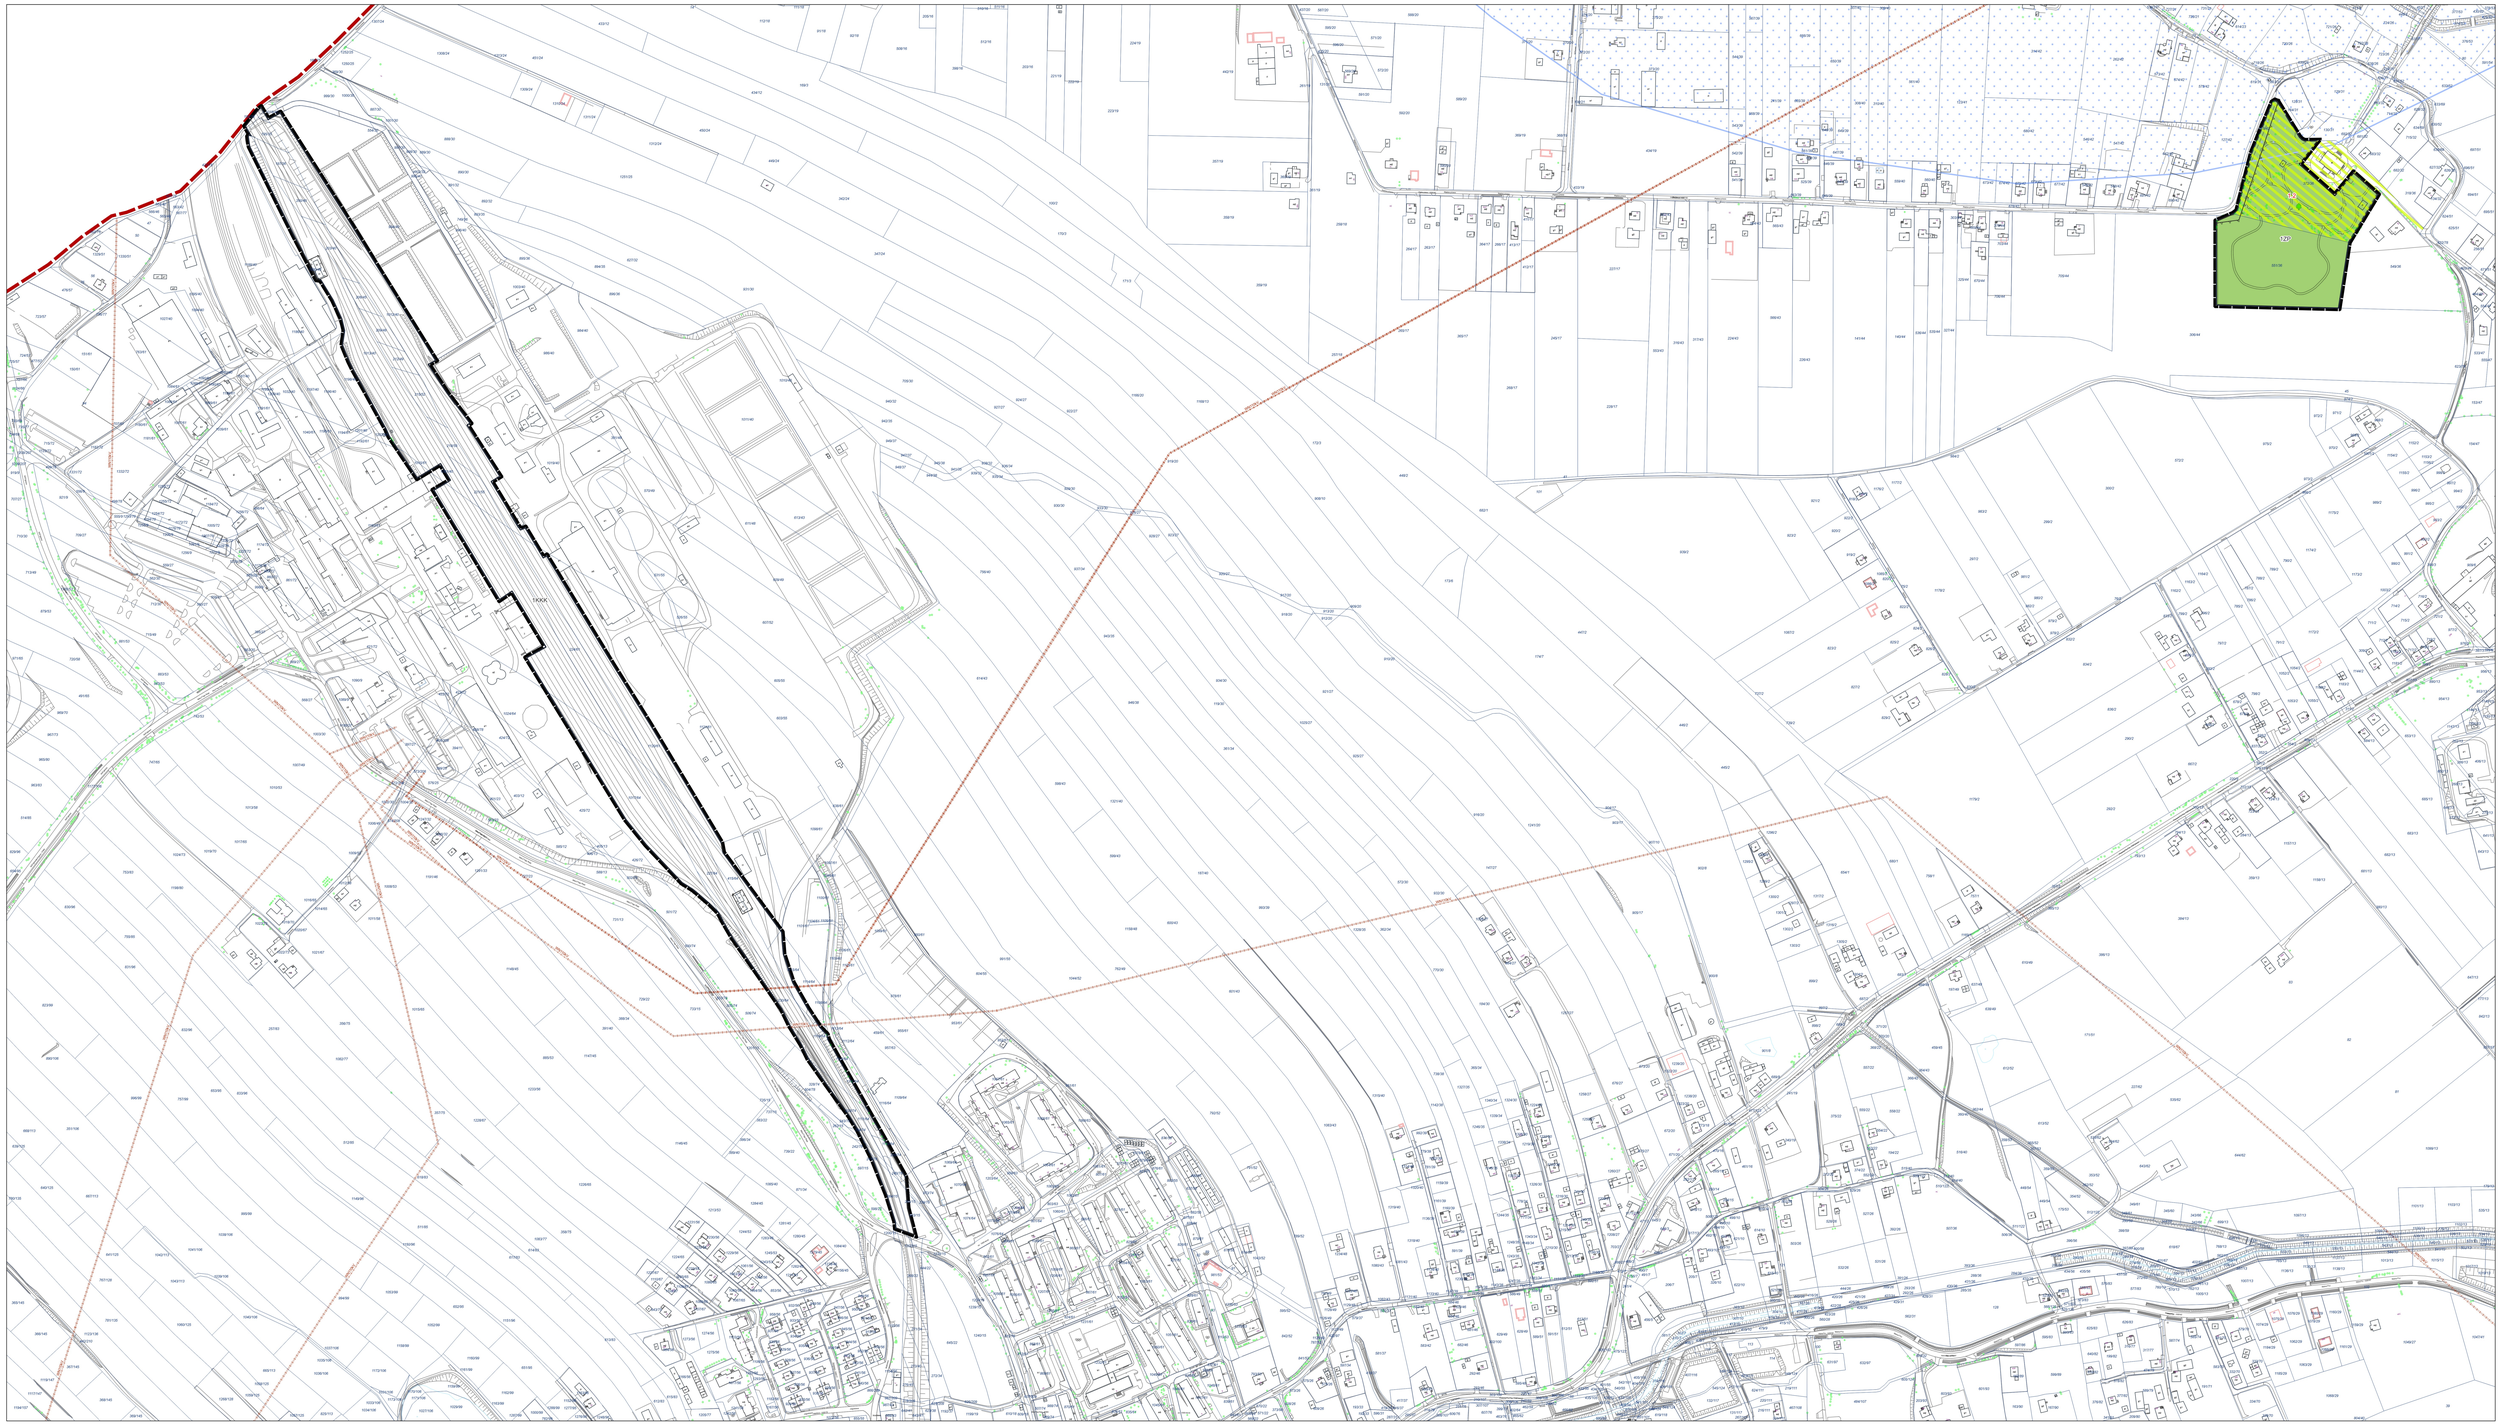

mapa zasadnicza pozyskana w postaci wektorowej w państwowym systemie odniesień przestrzennych - układ współrzędnych płaskich prostokątnych PL-2000 pas 6 (EPSG 2177/ETRF2000-PL / CS2000/18)
na podstawie Licencji nr G.6642.1.1278.2022_2467_CL1 wydanej przez Prezydent Miasta Jastrzębie-Zdrój 27.10.2022 r.

0 50 100 150 200 250 300 m

N

skala 1: 2000

USTALENIA PLANU:

granica obszaru objętego planem miejscowym

nieprzekraczalna linia zabudowy

przeznaczenia terenów:

KKK - teren komunikacji kolejowej

ZP - teren zieleni urządzonej

USTALENIA OBOWIĄZUJĄCE NA PODSTAWIE PRZEPISÓW ODRĘBNYCH:

obszary zabytkowe wpisane do rejestru zabytków

pomniki przyrody

lokalny zbiornik wód podziemnych nr 345 "RYBNIK"


obszar planu w całości znajduje się w zasięgu:
- terenu górniczego metanu pokładów węgla, węgla kamiennego „Szeroka I" na złożu „Borynia"
- obszaru górniczego metanu pokładów węgla, węgla kamiennego „Szeroka I" na złożu „Borynia"
- udokumentowanego złoża węgla kamiennego „Borynia" (nr 342)

OZNACZENIA INFORMACYJNE:

granica administracyjna miasta Jastrzębie-Zdrój

linia elektroenergetyczna o napięciu 110 kV

WYRYS ZE STUDIUM UWARUNKOWAŃ I KIERUNKÓW ZAGOSPODAROWANIA PRZESTRZENNEGO MIASTA JASTRZĘBIE-ZDRÓJ

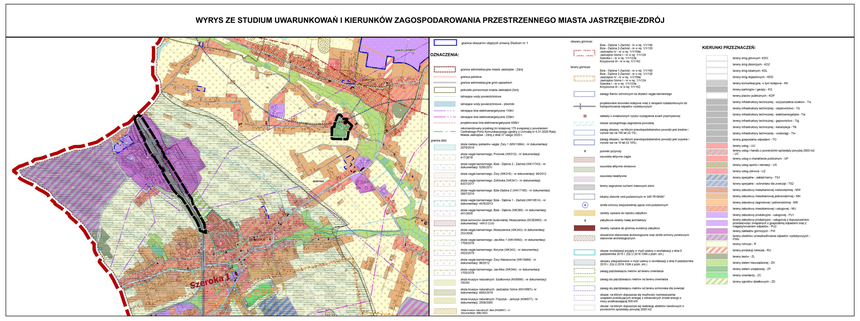

Załącznik nr 2 do uchwały nr II.20.2026
Rady Miasta Jastrzębie-Zdrój
z dnia 26 lutego 2026 r.

Rozstrzygnięcie o sposobie rozpatrzenia uwag wniesionych do projektu miejscowego planu zagospodarowania przestrzennego

Na podstawie art. 20 ust. 1 ustawy z dnia 27 marca 2003 r. o planowaniu i zagospodarowaniu przestrzennym (Dz. U. z 2024 r. poz. 1130 z późn. zm.) w związku z art. 67 ust. 3 pkt 1 ustawy z dnia 7 lipca 2023 r. o zmianie ustawy o planowaniu i zagospodarowaniu przestrzennym oraz niektórych innych ustaw (Dz. U. z 2023 r. 1688), rozstrzyga się, co następuje:

W związku z brakiem uwag do projektu miejscowego planu zagospodarowania przestrzennego fragmentu jednostki Borynia o symbolu roboczym Bo2 w Jastrzębiu-Zdroju – część 3 nie rozstrzyga się o sposobie ich rozpatrzenia.

Załącznik nr 3 do uchwały nr II.20.2026

Rady Miasta Jastrzębie-Zdrój

z dnia 26 lutego 2026 r.

Rozstrzygnięcie o sposobie realizacji zapisanych w planie inwestycji z zakresu infrastruktury technicznej, które należą do zadań własnych gminy oraz zasadach ich finansowania, zgodnie z przepisami o finansach publicznych

Zgodnie z art. 20 ust. 1 ustawy z dnia 27 marca 2003 r. o planowaniu i zagospodarowaniu przestrzennym (Dz. U. z 2024 r. poz. 1130 z późn. zm.) rozstrzyga się, co następuje:

1. Inwestycje z zakresu infrastruktury technicznej i komunikacji, które należą do zadań własnych gminy będą finansowane z budżetu gminy, w tym ze środków zewnętrznych z uwzględnieniem środków pomocowych i z założeniem możliwości finansowania przez inne podmioty gospodarcze na podstawie przepisów odrębnych, w tym wynikających z ustawy o partnerstwie publiczno-prywatnym.

2. Prognozowany okres realizacji inwestycji przyjmuje się sukcesywnie w miarę pozyskiwania środków finansowych.

Załącznik Nr 4 do uchwały Nr II.20.2026
Rady Miasta Jastrzębie-Zdrój
z dnia 26 lutego 2026 r.
Zalacznik4.gml

Dane przestrzenne, o których mowa w art. 67a ust. 3 i 5 ustawy z dnia 27 marca 2003 r. o planowaniu i zagospodarowaniu przestrzennym (Dz. U. z 2023 r. poz. 977 z późn. zm.) ujawnione zostaną po kliknięciu w ikonę