



DZIENNIK URZĘDOWY WOJEWÓDZTWA ŚLĄSKIEGO

Katowice, dnia 15 marca 2022 r.

Poz. 1687

UCHWAŁA NR 296/XXXVIII/2022 RADY GMINY MYKANÓW

z dnia 4 marca 2022 r.

w sprawie uchwalenia miejscowego planu zagospodarowania przestrzennego w miejscowości Kokawa przy ul. Jesionowej w gminie Mykanów

Na podstawie art. 18 ust. 2 pkt 5 i art. 40 ust. 1 ustawy z dnia 8 marca 1990 r. o samorządzie gminnym (Dz. U. z 2021 r. poz. 1372 z późn. zm.) oraz art. 20 ust. 1 ustawy z dnia 27 marca 2003 r. o planowaniu i zagospodarowaniu przestrzennym (Dz. U. z 2021 r. poz. 741 z późn. zm.) w nawiązaniu do uchwały 203/XXV/2020 Rady Gminy Mykanów z dnia 18 grudnia 2020 r. w sprawie przystąpienia do sporządzenia miejscowego planu zagospodarowania przestrzennego w miejscowości Kokawa przy ul. Jesionowej w gminie Mykanów, uchwala się, co następuje:

Rozdział 1. Przepisy ogólne

§ 1.1. Uchwala się miejscowy plan zagospodarowania przestrzennego dla obszaru położonego w miejscowości Kokawa przy ul. Jesionowej w gminie Mykanów, zwany dalej „planem” po stwierdzeniu, że nie narusza on ustaleń Studium uwarunkowań i kierunków zagospodarowania przestrzennego gminy Mykanów, przyjętego przez Radę Gminy Mykanów uchwałą Nr 108/XII/2000 z dnia 25 lutego 2000 r. zmienionego uchwałą nr 354/XXXIV/10 Rady Gminy Mykanów z dnia 17 września 2010 r., uchwałą nr 108/XI/2012 Rady Gminy Mykanów z dnia 30 marca 2012 r., uchwałą nr Nr 79/XI/2019 Rady Gminy Mykanów z dnia 27 września 2019 r. i uchwałą nr Nr 181/XXI/2020 Rady Gminy Mykanów z dnia 18 września 2020 r.

2. Granice obszaru objętego planem wyznaczone na rysunku planu, obejmują obszar położony po wschodniej stronie ul. Jesionowej o powierzchni ok. 0,59 ha.

3. Załączniki do uchwały stanowią:

- 1) **załącznik nr 1:** rysunek planu na mapie w skali 1:1000, obejmujący swym zasięgiem obszar objęty planem;
- 2) **załącznik nr 2:** rozstrzygnięcie Rady Gminy Mykanów o sposobie rozpatrzenia uwag do projektu planu złożonych w czasie wyłożenia projektu do publicznego wglądu;
- 3) **załącznik nr 3:** rozstrzygnięcie Rady Gminy Mykanów o sposobie realizacji zapisanych w planie inwestycji z zakresu infrastruktury technicznej, należących do zadań własnych gminy oraz zasadach ich finansowania;
- 4) **załącznik nr 4:** dane przestrzenne planu.

§ 2. Ilekroć w niniejszej uchwale jest mowa o:

- 1) **planie** – należy przez to rozumieć komplet ustaleń zawartych w treści uchwały i na rysunku planu, dotyczących obszaru planu, o którym mowa w pkt 3;

- 2) **rysunku planu** - należy przez to rozumieć rysunek w skali 1:1000 sporządzony na kopii mapy zasadniczej, który stanowi integralną część planu jako prawa miejscowego i jest załącznikiem do uchwały;
- 3) **obszarze planu** – należy przez to rozumieć wszystkie tereny objęte planem;
- 4) **terenie** – należy przez to rozumieć część obszaru planu o określonym przeznaczeniu, wyznaczoną liniami rozgraniczającymi oraz oznaczoną symbolem cyfrowo-literowym na rysunku planu;
- 5) **nieprzekraczalnej linii zabudowy** – należy przez to rozumieć liniowe oznaczenie graficzne, określające minimalną odległość od linii rozgraniczającej, w jakiej dopuszcza się wznoszenie nadziemnych części budynków;
- 6) **przeznaczeniu podstawowym** – należy przez to rozumieć takie przeznaczenie, które dominuje na danym terenie;
- 6a) **przeznaczeniu uzupełniającym** – należy przez to rozumieć przeznaczenie terenu inne niż podstawowe, które uzupełnia i wzbogaca przeznaczenie podstawowe;
- 7) **przynależnym zagospodarowaniu** – należy przez to rozumieć takie formy zagospodarowania terenu, które uzupełniają i wzbogacają przeznaczenia podstawowe i uzupełniające, umożliwiając ich prawidłową obsługę i funkcjonowanie;
- 8) **powierzchni biologicznie czynnej** – należy przez to rozumieć powierzchnię terenu biologicznie czynnego w rozumieniu przepisów odrębnych z zakresu prawa budowlanego, której minimalny udział procentowy w stosunku do powierzchni działki budowlanej określono w ustaleniach szczegółowych dla terenów;
- 9) **powierzchni zabudowy** – należy przez to rozumieć udział powierzchni zabudowy wszystkich budynków w powierzchni działki budowlanej, na której budynki te się znajdują, wyrażony w procentach, przy czym powierzchnię zabudowy budynku wyznacza rzut poziomy zewnętrznych krawędzi ścian na powierzchnię działki;
- 10) **wysokości zabudowy** – należy przez to rozumieć:
 - a) wysokość budynków w rozumieniu przepisów odrębnych z zakresu prawa budowlanego, bez powiększania jej o wysokość urządzeń instalowanych na dachach budynków,
 - b) wysokość obiektów budowlanych, które nie są budynkami – mierzoną od najniższego poziomu terenu na obrysie obiektu do najwyższej położonej części tego obiektu.
- 11) **wskaźniku intensywności zabudowy** – należy przez to rozumieć wskaźnik określający minimalną lub maksymalną intensywność zabudowy, którego sposób obliczania określają przepisy odrębne z zakresu planowania i zagospodarowania przestrzennego;
- 12) **przepisach odrębnych** – należy przez to rozumieć obowiązujące ustawy wraz z aktami wykonawczymi w zakresie wskazanym w niniejszej uchwale;
- 13) **gabarycie obiektu** – należy przez to rozumieć szerokość elewacji frontowej budynku, tj. elewacji zwróconej w stronę drogi od której budynek jest obsługiwany;
- 14) **komunikacji samochodowej** – należy przez to rozumieć tereny przeznaczone pod lokalizację parkingów dla samochodów, również wielopoziomowych, oraz pod lokalizację stacji paliw, obiektów obsługi serwisowej, diagnostycznej, obiektów napraw mechanicznych, blacharskich, lakierniczych lub wulkanizacyjnych pojazdów mechanicznych, obiektów administracji i wynajmu pojazdów mechanicznych, myjni i salonów samochodowych, wraz z obiektami towarzyszącymi i niezbędnymi urządzeniami budowlanymi;
- 15) **dachu płaskim** – należy przez to rozumieć dach o spadku połąci nie większym niż 10°.

§ 3. 1. Na rysunku planu obowiązują następujące oznaczenia graficzne będące ustaleniami planu:

- 1) granice obszaru objętego planem;
- 2) linie rozgraniczające tereny o różnym przeznaczeniu lub różnych zasadach zagospodarowania;
- 3) nieprzekraczalne linie zabudowy;
- 4) strefa OW obserwacji archeologicznej;

5) oznaczenia graficzne i symbole cyfrowo-literowe, określające podstawowe przeznaczenie terenów.

2. Na rysunku planu następujące oznaczenia graficzne pełnią funkcję informacyjną:

- 1) tereny otaczające przeznaczone pod zainwestowanie w obowiązującym mpzp;
- 2) linie wymiarowe określające minimalne i maksymalne odległości linii zabudowy od linii rozgraniczających.

§ 4. Ustala się następujące przeznaczenie podstawowe terenu: **KS** – teren komunikacji samochodowej.

Rozdział 2.

Ustalenia ogólne dla całego obszaru planu

§ 5. W zakresie **zasad ochrony i kształtowania ład przestrzennego**, ustala się:

- 1) lokalizację obiektów budowlanych zgodnie z określonym dla terenu przeznaczeniem podstawowym, uzupełniającym i przynależnym zagospodarowaniem z dopuszczeniem rozbudowy, nadbudowy, przebudowy i remontów istniejących obiektów budowlanych z zachowaniem zasad i wskaźników zagospodarowania terenów określonych w planie;
- 2) nakaz sytuowania budynków z uwzględnieniem wyznaczonych na rysunku planu nieprzekraczalnych linii zabudowy, przy czym dopuszcza się wysunięcie poza te linie okapów, gzymsów, balkonów, zadaszeń, tarasów, schodów zewnętrznych i elementów wejściowych do budynku, ramp, pochylni i spoczników;
- 3) pomiędzy linią rozgraniczającą a nieprzekraczalną linią zabudowy dopuszcza się:
 - a) remonty i przebudowę obiektów istniejących,
 - b) wprowadzenie zieleni izolacyjnej wzdłuż dróg publicznych, z uwzględnieniem ograniczeń wynikających z ustaleń planu i przepisów odrębnych dotyczących lokalizacji zieleni w strefach technicznych sieci i urządzeń infrastruktury technicznej;
- 4) zakaz stosowania na elewacjach i dachach budynków blachy trapezowej;
- 5) nakaz stosowania stonowanej, jasnej kolorystyki materiałów elewacyjnych.

§ 6. W zakresie **zasad ochrony środowiska, przyrody i krajobrazu oraz zasad kształtowania krajobrazu**, ustala się:

- 1) nakaz zachowania ustalonych wskaźników intensywności zabudowy, minimalnego udziału powierzchni biologicznie czynnej i maksymalnej powierzchni zabudowy;
- 2) dopuszcza się realizację zieleni izolacyjnej wzdłuż dróg publicznych;
- 3) zakaz lokalizacji przedsięwzięć mogących zawsze znacząco oddziaływać na środowisko;
- 4) zakaz lokalizacji zakładów stwarzających zagrożenie wystąpienia poważnej awarii;
- 5) w obrębie obszaru planu nie występują tereny podlegające ochronie przed hałasem w rozumieniu przepisów odrębnych z zakresu ochrony środowiska;
- 6) w obrębie obszaru planu nie występują obszary i obiekty podlegające ochronie na mocy przepisów odrębnych z zakresu ochrony przyrody;
- 7) ochrona wód podziemnych zgodnie z przepisami odrębnymi z zakresu prawa wodnego.

§ 7. 1. W zakresie **zasad ochrony dziedzictwa kulturowego i zabytków, w tym krajobrazów kulturowych oraz dóbr kultury współczesnej**, stwierdza się, że w obszarze planu nie występują:

- 1) obiekty i obszary zabytkowe wpisane do rejestru zabytków, wpisane na Listę Skarbów Dziedzictwa, uznane za pomnik historii ani znajdujące się w granicach parku kulturowego;
- 2) budynki i obszary zabytkowe, co do których konieczne jest ustalenie ochrony na mocy ustaleń planu.

2. Ustala się strefę OW obserwacji archeologicznej, w obrębie której przy prowadzeniu prac ziemnych obowiązują warunki określone w przepisach odrębnych z zakresu ochrony zabytków i opieki nad zabytkami, w szczególności dotyczące zakresu i rodzaju badań archeologicznych.

§ 8. W zakresie **wymagań wynikających z potrzeb kształtowania przestrzeni publicznych**, stwierdza się, że w obszarze planu nie występują obszary przestrzeni publicznych i nie ustala się wymagań wynikających z potrzeb ich kształtowania.

§ 9. 1. W zakresie **granic i sposobu zagospodarowania terenów lub obiektów podlegających ochronie, na podstawie przepisów odrębnych, terenów górniczych, a także obszarów szczególnego zagrożenia powodzią, obszarów osuwania się mas ziemnych, krajobrazów priorytetowych określonych w audycie krajobrazowym oraz w planach zagospodarowania przestrzennego województwa**, stwierdza się, że w obszarze planu nie występują:

- 1) obszary szczególnego zagrożenia powodzią;
- 2) obszary zagrożone osuwaniem się mas ziemnych;
- 3) tereny i obszary górnicze;
- 4) krajobrazy priorytetowe.

2. Obszar planu znajduje się w granicach GZWP „Częstochowa”. Ochrona zasobów zbiornika na podstawie przepisów odrębnych z zakresu prawa wodnego.

§ 10. W zakresie **szczególowych zasad i warunków scalania i podziału nieruchomości objętych planem**, ustala się:

- 1) minimalną powierzchnię działek: 1000 m²;
- 2) kąt położenia granic działek w stosunku do pasa drogowego: 60-120°;
- 3) minimalną szerokość frontów działek: 20 m.

§ 11. W zakresie **szczególonych warunków zagospodarowania terenów oraz ograniczenia w ich użytkowaniu**, nie określa się ustaleń ze względu na brak występowania terenów wymagających takich ustaleń.

§ 12. 1. W zakresie **zasad modernizacji, rozbudowy i budowy systemów komunikacji** ustala się:

- 1) podstawowy układ komunikacyjny dróg publicznych znajduje się poza granicami obszaru planu – od strony zachodniej obszar planu przylega do pasa drogowego drogi wojewódzkiej nr 483 – ul. Jesionowej;
- 2) uzupełniający układ komunikacyjny stanowią niewydzielone liniami rozgraniczającymi na rysunku planu drogi wewnętrzne, parkingi i place manewrowe z możliwością ich przebudowy, rozbudowy i budowy nowych elementów układu;
- 3) parametrów elementów podstawowego układu komunikacyjnego nie ustala się;
- 4) parametry elementów uzupełniającego układu komunikacyjnego zgodnie z przepisami odrębnymi z zakresu ochrony przeciwpożarowej i prawa budowlanego;
- 5) obsługa komunikacyjna i wskaźniki dotyczące minimalnej ilości miejsc parkingowych zgodnie z ustaleniami dla terenu **1KS**;
- 6) nakaz zapewnienia w obrębie działki budowlanej miejsc postojowych dla pojazdów zaopatrzonych w kartę parkingową:
 - co najmniej 1 miejsca postojowego – jeżeli łączna liczba miejsc postojowych wynosi od 6 do 15,
 - co najmniej 2 miejsca postojowe – jeżeli łączna liczba miejsc postojowych wynosi od 16 do 40,
 - co najmniej 3 miejsca postojowe – jeżeli łączna liczba miejsc postojowych wynosi od 41 do 100,
 - 4% ogólnej liczby miejsc postojowych jeżeli ich łączna liczba wynosi więcej niż 100;
- 7) miejsca parkingowe należy realizować jako otwarte, w indywidualnych garażach i wiatach lub wbudowane w obiekty o funkcji wynikającej z przeznaczenia podstawowego lub uzupełniającego, w ramach działki budowlanej objętej inwestycją.

2. W zakresie **zasad modernizacji, rozbudowy i budowy systemów infrastruktury technicznej** ustala się:

- 1) zaopatrzenie w energię elektryczną:

- a) z istniejącej i planowanej sieci elektroenergetycznej średniego i niskiego napięcia, poprzez modernizację, przebudowę i rozbudowę sieci, podłączenie nowych i zwiększenie mocy dostarczanej do obecnych odbiorców;
- b) poprzez modernizację istniejących i budowę nowych stacji transformatorowych:
 - jako obiektów budowlanych na wydzielonych działkach budowlanych z dostępem do drogi publicznej, bez konieczności realizacji funkcji wynikającej z przeznaczenia podstawowego terenu, na którym działka ta się znajduje,
 - jako urządzeń wewnętrznych lub słupowych;
- c) dopuszcza się skablowanie istniejących sieci napowietrznych;
- d) dopuszcza się możliwość zmiany przebiegu sieci, rozbudowę oraz budowę nowych sieci wraz z niezbędnymi urządzeniami i obiektami;

2) zaopatrzenie w wodę:

- a) z istniejącej sieci wodociągowej, poprzez jej modernizację, przebudowę i rozbudowę, podłączenie nowych i zwiększenie dostaw do obecnych odbiorców,
- b) poprzez modernizację istniejących i realizację indywidualnych studni, zgodnie z przepisami odrębnymi z zakresu prawa budowlanego i prawa wodnego,
- c) zaopatrzenie w wodę do celów przeciwpożarowych zgodnie z przepisami z zakresu ochrony przeciwpożarowej;

3) zaopatrzenie w gaz:

- a) poprzez budowę, modernizację, przebudowę i rozbudowę sieci gazowej, podłączenie nowych i zwiększenie dostaw do obecnych odbiorców,
- b) modernizację istniejących i realizację indywidualnych systemów wyposażonych w zbiorniki na gaz płynny;
- c) strefy kontrolowane gazociągów zgodnie z przepisami odrębnymi z zakresu prawa budowlanego;

4) odprowadzenie ścieków:

- a) komunalnych docelowo do sieci kanalizacji sanitarnej - do czasu realizacji kanalizacji w zgodności z przepisami odrębnymi z zakresu utrzymania czystości i porządku w gminach,
- b) przemysłowych docelowo do sieci kanalizacji sanitarnej po ich wstępnym podczyszczeniu - do czasu realizacji kanalizacji w zgodności z przepisami odrębnymi z zakresu utrzymania czystości i porządku w gminach,
- c) zakaz odprowadzania nieoczyszczonych ścieków do gruntu, wód powierzchniowych oraz podziemnych;

5) odprowadzenie wód opadowych i roztopowych:

- a) z terenu działki budowlanej w sposób niewpływający na warunki środowiskowe sąsiednich nieruchomości,
- b) z terenów dróg i parkingów wymaga zastosowania urządzeń do redukcji zanieczyszczeń do poziomów wynikających z przepisów odrębnych z zakresu ochrony środowiska;

6) zaopatrzenie w ciepło do celów grzewczych i technologicznych poprzez:

- a) stosowanie indywidualnych urządzeń bazujących na energii elektrycznej, gazie, oleju opałowym lub innych niekonwencjonalnych źródłach energii cieplnej, a także nowoczesnych, wysoko sprawnych urządzeń opalanych paliwem stałym z dopuszczeniem zaopatrzenia w ciepło z lokalnych grupowych kotłowni,
- b) realizację indywidualnych instalacji bazujących na odnawialnych źródłach energii, w tym kolektorów dachowych i gruntowych z wykorzystaniem pompy ciepła.

7) zaopatrzenie w łącza telefoniczne i teleinformatyczne poprzez budowę, modernizację, przebudowę i rozbudowę istniejącej sieci telefonicznej i teleinformatycznej, w tym sieci szerokopasmowej;

8) w zakresie gospodarki odpadami obowiązuje gromadzenie i usuwanie odpadów na zasadach określonych w przepisach odrębnych z zakresu gospodarowania odpadami oraz gminnych przepisach porządkowych.

§ 13. W zakresie **spособu i terminu tymczasowego zagospodarowania, urządzania i użytkowania terenów**, nie określa się ustaleń ze względu na brak występowania terenów wymagających takich ustaleń.

Rozdział 3.

Ustalenia szczegółowe dla terenów

§ 14. Ustala się przeznaczenie, zasady kształtowania zabudowy oraz wskaźniki zagospodarowania dla terenu oznaczonego na rysunku planu symbolem **1KS: teren komunikacji samochodowej**.

- 1) przeznaczenie podstawowe: komunikacja samochodowa;
- 2) przeznaczenie uzupełniające: usługi handlu, gastronomii i administracji;
- 3) przynależne zagospodarowanie: dojścia, dojazdy, place manewrowe, parkingi, obiekty małej architektury, sieci i urządzenia uzbrojenia terenu, budynki gospodarcze i techniczne, garaże, wiaty, tarasy, place składowe, zieleń urządzona, zieleń izolacyjna, podjazdy, rampy;
- 4) zasady kształtowania zabudowy i wskaźniki zagospodarowania terenu:
 - a) wskaźnik intensywności zabudowy: od 0,01 do 1,0,
 - b) maksymalna powierzchnia zabudowy: 40%,
 - c) minimalny udział powierzchni biologicznie czynnej: 20%,
 - d) maksymalna wysokość zabudowy dla budynków: 10,0 m,
 - e) maksymalny gabaryt obiektów (szerokość elewacji frontowej): 200 m,
 - f) maksymalna wysokość zabudowy obiektów budowlanych nie będących budynkami: 15,0 m za wyjątkiem budowli i urządzeń telekomunikacyjnych, których wysokości plan nie limituje,
 - g) odległość nieprzekraczalnej linii zabudowy od linii rozgraniczającej pas drogowy ul. Jesionowej zgodnie z rysunkiem planu: 5,0 m,
 - h) minimalna powierzchnia nowych działek budowlanych przewidzianych do realizacji funkcji wynikającej z przeznaczenia podstawowego: 1000 m²,
 - i) dachy płaskie, dwu i wielospadowe symetryczne, o kącie nachylenia głównych połaci do 45°, z dopuszczeniem zachowania istniejącej geometrii i kąta nachylenia w przypadku przebudowy, rozbudowy i nadbudowy istniejących budynków,
 - j) nakaz zapewnienia w obrębie działki budowlanej miejsc postojowych dla samochodów osobowych: co najmniej 1 na każde 50 m² powierzchni użytkowej usługowej i co najmniej 1 na 4 pracowników,
 - k) obsługa komunikacyjna terenu od strony ul. Jesionowej,
 - l) dopuszcza się sytuowanie budynku w odległości 1,5 m od granicy działki lub bezpośrednio przy tej granicy z zachowaniem warunków szczegółowych wynikających z przepisów odrębnych z zakresu prawa budowlanego.

Rozdział 4.

Przepisy przejściowe i końcowe

§ 15. Ustala się stawkę procentową z tytułu wzrostu wartości nieruchomości dla terenu **1KS** w wysokości 30%.


§ 16. Wykonanie uchwały powierza się Wójtowi Gminy Mykanów.

§ 17. Uchwała podlega publikacji na stronie internetowej Urzędu Gminy Mykanów.

§ 18. Uchwała wchodzi w życie po upływie 30 dni od dnia ogłoszenia w Dzienniku Urzędowym Województwa Śląskiego.

Przewodniczący Rady Gminy

Włodzimierz Cichoń

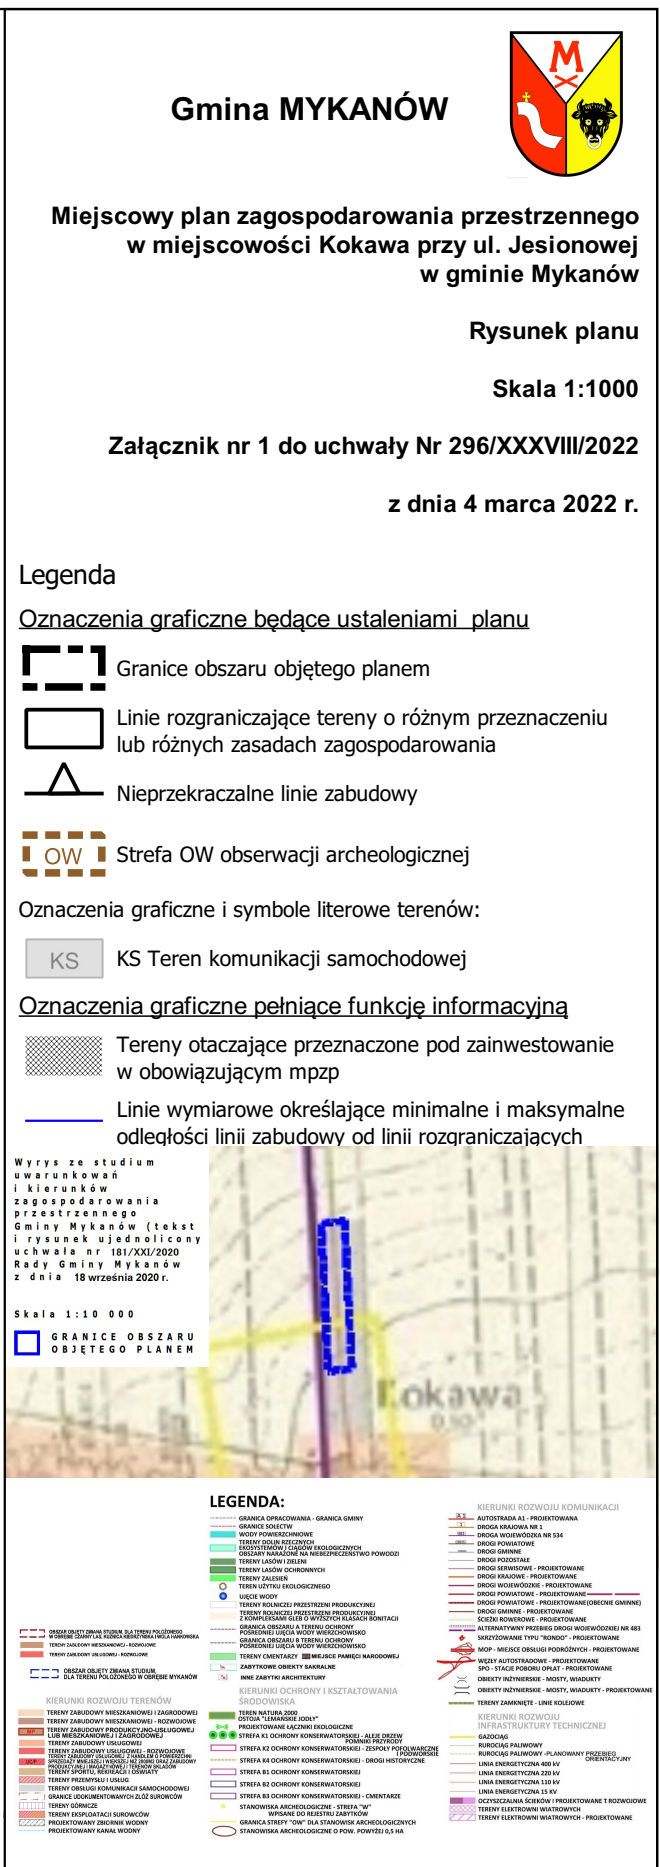

Załącznik Nr 2
do uchwały Nr 296/XXXVIII/2022
Rady Gminy Mykanów
z dnia 4 marca 2022 r.

**ROZSTRZYGNIĘCIE RADY GMINY MYKANÓW O SPOSOBIE ROZPATRZENIA
NIEUWZGLĘDNIONYCH UWAG DO PROJEKTU MIEJSCOWEGO PLANU
ZAGOSPODAROWANIA PRZESTRZENNEGO W MIEJSCOWOŚCI KOKAWA
PRZY UL. JESIONOWEJ W GMINIE MYKANÓW
ZGŁOSZONYCH W CZASIE WYŁOŻENIA PLANU DO PUBLICZNEGO WGLĄDU**

W okresie wyłożenia do publicznego wglądu projektu miejscowego planu zagospodarowania przestrzennego w miejscowości Kokawa przy ul. Jesionowej w gminie Mykanów wraz z prognozą oddziaływania na środowisko (od 4 stycznia 2022 r. do 3 lutego 2022 r.) nie złożono do projektu planu i prognozy uwag. Uwagi nie wpłynęły także w ustawowym terminie po okresie wyłożenia (do 18 lutego 2022 r.).

Załącznik Nr 3
do uchwały Nr 296/XXXVIII/2022
Rady Gminy Mykanów
z dnia 4 marca 2022 r.

**ROZSTRZYGNIĘCIE O SPOSOBIE REALIZACJI, ZAPISANYCH W PLANIE INWESTYCJI Z
ZAKRESU INFRASTRUKTURY TECHNICZNEJ, KTÓRE NALEŻĄ DO ZADAŃ WŁASNYCH
GMINY ORAZ ZASADACH ICH FINANSOWANIA**

Na podstawie art. 20 ust. 1 ustawy z dnia 27 marca 2003 r. o planowaniu i zagospodarowaniu przestrzennym (tekst jednolity Dz. U. z 2021 r. poz. 741 z późn. zm.) i art. 7 ust. 1 pkt 1, 2 i 3 ustawy z dnia 8 marca 1990 r. o samorządzie gminnym (tekst jednolity Dz. U. z 2021 r. poz. 1372 z późn. zm.)

Rada Gminy Mykanów rozstrzyga, co następuje:

Nie przewiduje się inwestycji z zakresu infrastruktury technicznej, które należą do zadań własnych gminy w związku z uchwaleniem miejscowego planu zagospodarowania przestrzennego w miejscowości Kokawa przy ul. Jesionowej w gminie Mykanów i w związku z tym nie ustala się zasad ich finansowania.

Załącznik Nr 4 do uchwały Nr 296/XXXVIII/2022

Rady Gminy Mykanów

z dnia 4 marca 2022 r.

Zalacznik4.xml

Rada Gminy Mykanów na podstawie art. 67a ust. 3 i 5 ustawy z dnia 27 marca 2003 r. o planowaniu i zagospodarowaniu przestrzennym (Dz. U. z 2021 r. poz 741 z późn. zm) przygotowała dane przestrzenne dla miejscowego planu zagospodarowania przestrzennego w miejscowości Kokawa przy ul. Jesionowej, które stanowią załącznik w postaci cyfrowej do uchwały.