DZIENNIK URZĘDOWY
WOJEWÓDZTWA ŚLĄSKIEGO

Katowice, dnia 11 kwietnia 2022 r.

Poz. 2428

Podpisany przez:
Iwona Andruszkiewicz
Data: 2022-04-11 15:09:47

UCHWAŁA NR 533/XL/2022
RADY MIASTA ŻORY

z dnia 31 marca 2022 r.

w sprawie zaliczenia odcinka drogi ul. Fabrycznej do kategorii dróg gminnych oraz ustalenia jego przebiegu

Na podstawie przepisów: art. 18 ust. 2 pkt. 15, art. 40 ust. 1, art. 41 ust. 1, art. 42 ustawy z dnia 8 marca 1990 r. o samorządzie gminnym (t.j.: Dz. U. z 2022 r. poz. 559 ze zm.) oraz art. 7 ust. 2 i 3 ustawy z dnia 21 marca 1985 r. o drogach publicznych (t.j. Dz. U. z 2021 r. poz. 1376 ze zm.) po przeprowadzeniu konsultacji z organizacjami pozarządowymi i podmiotami wymienionymi w art. 3 ust. 3 ustawy z dnia 24 kwietnia 2003 r. o działalności pożytku publicznego i wolontariacie (t.j.: Dz. U. z 2020 r. poz. 1057 ze zm.) po uzyskaniu opinii Prezydenta Miasta Żory

RADA MIASTA
uchwala:

§ 1. Zalicza się do kategorii dróg gminnych odcinek drogi ul. Fabrycznej o znaczeniu lokalnym niezaliczony do innej kategorii, przebiegający w granicach administracyjnych Miasta Żory, zlokalizowany w granicach działek wymienionych w załączniku nr 1 do niniejszej uchwały.

§ 2. Grunty, na których położony jest ww. odcinek drogi, stanowią własność Gminy Miejskiej Żory.

§ 3. Szczegółowe położenie i przebieg odcinka drogi ul. Fabrycznej opisanego w § 1 jest oznaczone na mapie stanowiącej załącznik nr 2 do niniejszej uchwały.

§ 4. Wykonanie uchwały powierzyć Prezydentowi Miasta.

§ 5. Uchwała wchodzi w życie po upływie 14 dni od daty jej ogłoszenia w Dzienniku Urzędowym Województwa Śląskiego.

Przewodniczący Rady Miasta

Piotr Kosztyła


Załącznik Nr 1 do uchwały Nr 533/XL/2022
Rady Miasta Żory
z dnia 31 marca 2022 r.

Przebieg odcinka ul. Fabrycznej obejmuje działki oznaczone w ewidencji gruntów i budynków identyfikatorem:

1. 247901_1.0010.AR_8.1661/46
247901_1.0010.AR_8.2344/58
247901_1.0010.AR_8.3187/46
247901_1.0010.AR_8.3190/58
247901_1.0010.AR_8.3192/58
247901_1.0010.AR_8.3185/57
247901_1.0010.AR_8.3194/59
247901_1.0010.AR_8.3200/63
247901_1.0010.AR_8.3197/63
247901_1.0010.AR_8.3203/63
247901_1.0010.AR_8.3207/63
247901_1.0010.AR_8.3206/63
247901_1.0010.AR_8.3210/63
247901_1.0010.AR_8.3215/64
dla których prowadzona jest księga wieczysta nr GL1X/00006609/1
2. 247901_1.0010.AR_8.3221/64
247901_1.0010.AR_8.1690/64
247901_1.0010.AR_8.3223/64
247901_1.0010.AR_8.2147/64
247901_1.0010.AR_8.3226/64
247901_1.0010.AR_3.3580/61
247901_1.0010.AR_3.271/46
247901_1.0010.AR_3.2905/46
247901_1.0010.AR_3.2907/66
dla których prowadzona jest księga wieczysta nr GL1X/00000212/9
3. 247901_1.0010.AR_3.3582/46
dla których prowadzona jest księga wieczysta nr GL1X/00009783/5

Załącznik Nr 2 do uchwały Nr 533/XL/2022
Rady Miasta Żory
z dnia 31 marca 2022 r.

Mapa lokalizacji i przebiegu drogi zaliczanej do kategorii dróg gminnych

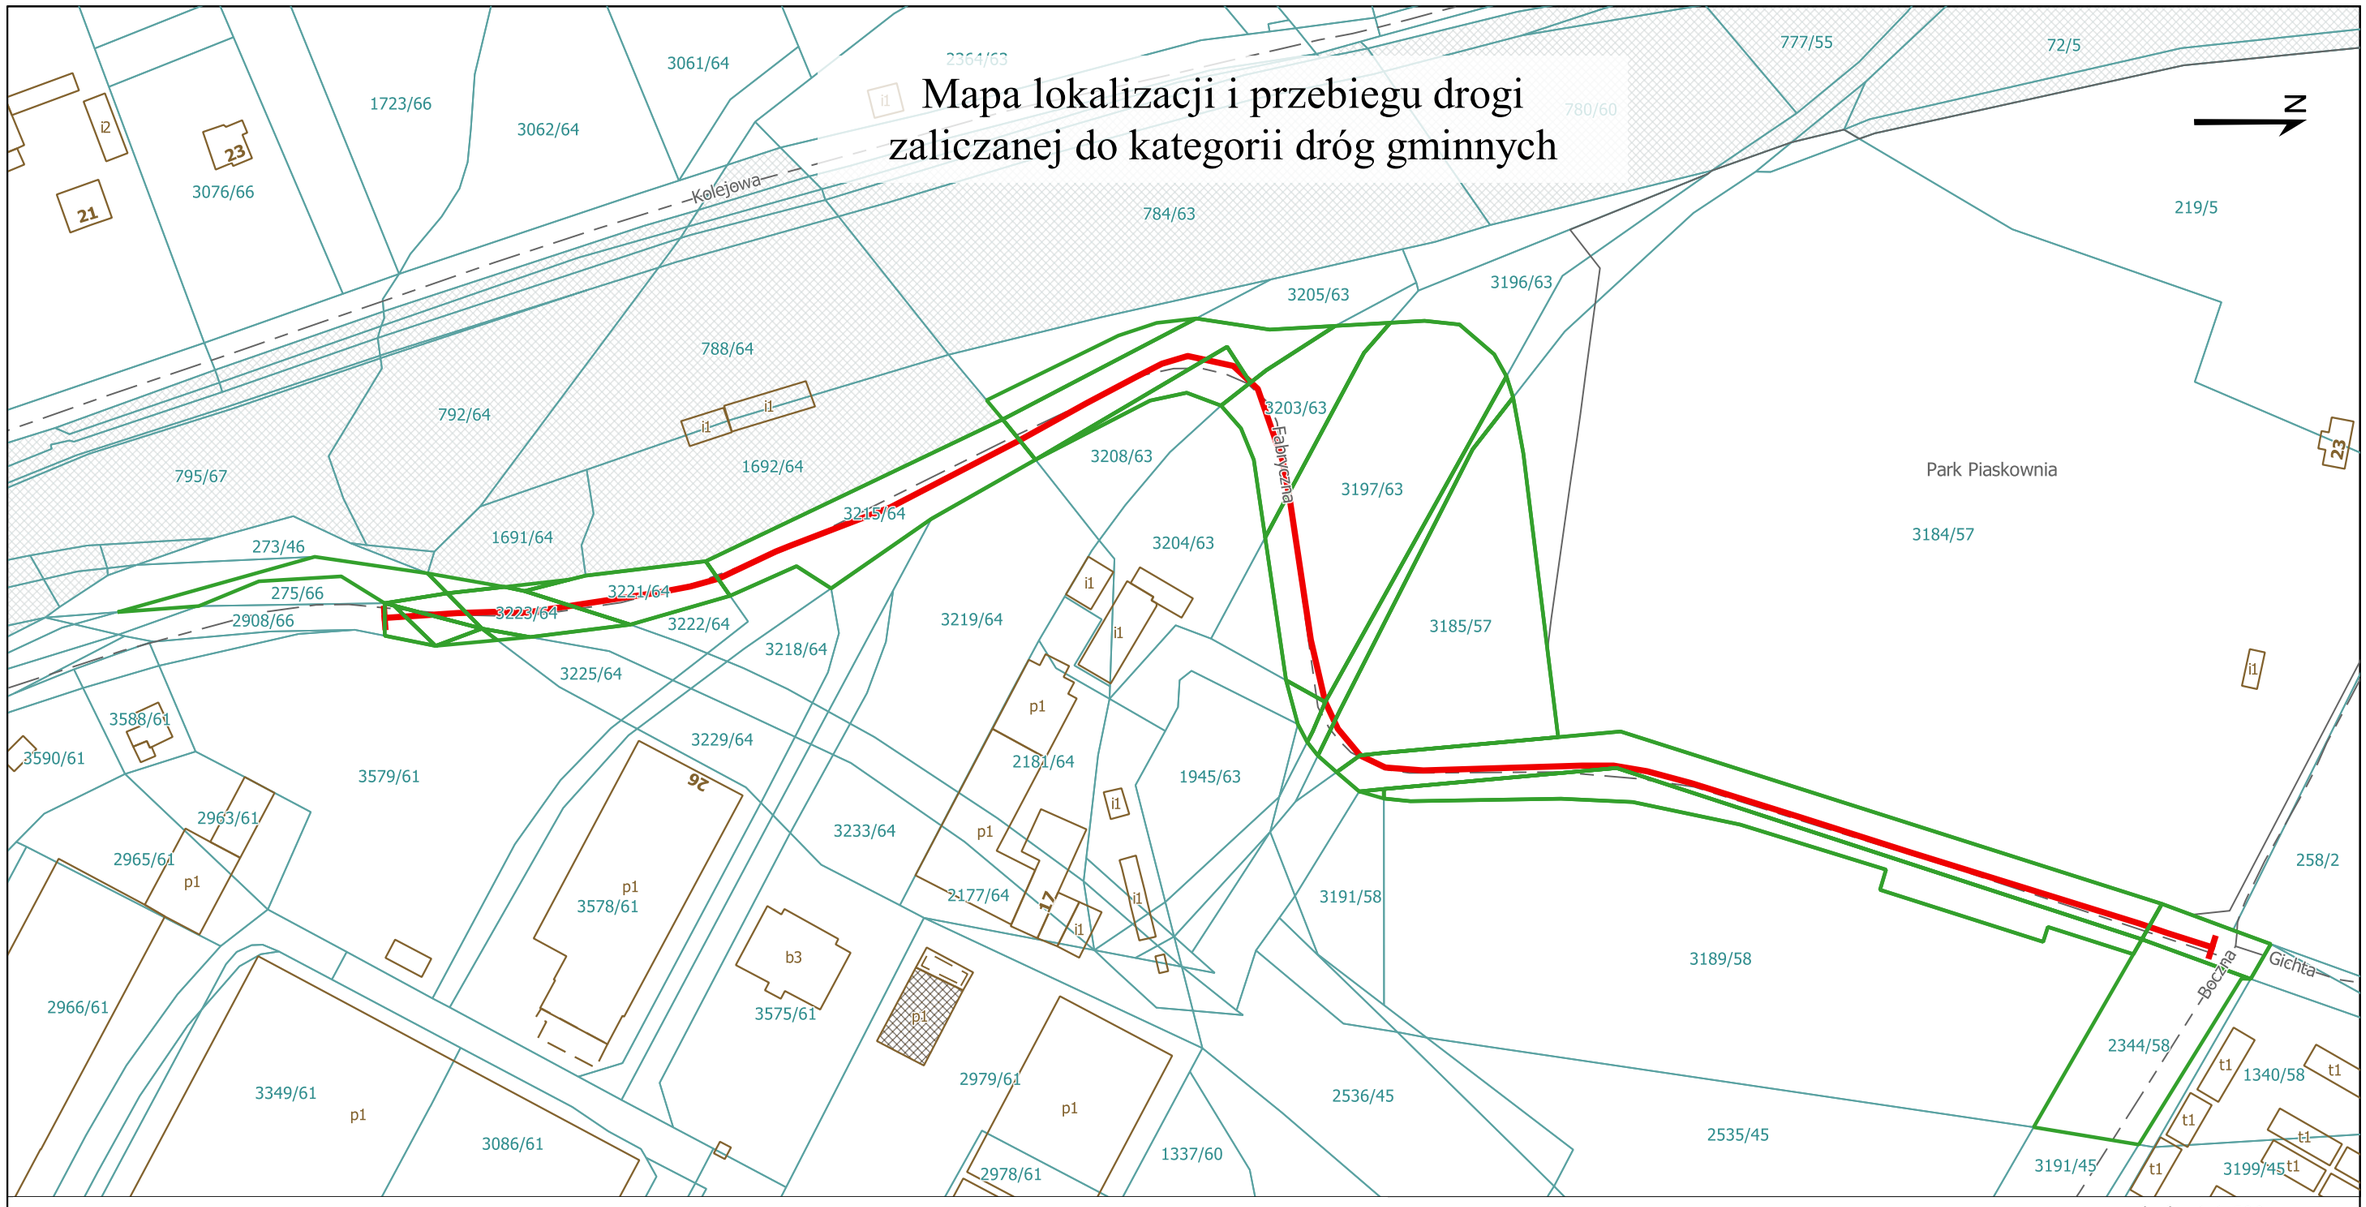

Legenda

- przebieg drogi zaliczanej do kategorii dróg gminnych
- początek i koniec drogi zaliczanej do kategorii dróg gminnych
- granice ewidencyjne działek, na których ustalono przebieg drogi zaliczonej do kategorii dróg gminnych

skala 1:1 500