DZIENNIK URZĘDOWY
WOJEWÓDZTWA ŚLĄSKIEGO

Katowice, dnia 1 czerwca 2022 r.

Poz. 3691

Podpisany przez:
Elzbieta Majewska-Goral
Data: 2022-06-01 12:36:33

UCHWAŁA NR RG.0007.293.2022
RADY GMINY KOBIÓR

z dnia 23 maja 2022 r.

w sprawie zaliczenia dróg do kategorii dróg gminnych

Na podstawie art. 18 ust. 2 pkt 15, art. 40 ust. 1 i art. 41 ust. 1 ustawy z dnia 8 marca 1990 r. o samorządzie gminnym (t.j. Dz. U. z 2022 r. poz. 559 ze zm.) oraz art. 7 ust. 1, 2 i 3 ustawy z dnia 21 marca 1985 r. o drogach publicznych (t.j. Dz. U. z 2021 r. poz. 1376)

po zasięgnięciu opinii Zarządu Powiatu Pszczyńskiego,

Rada Gminy
uchwala:

§ 1. Następujące drogi położone na terenie Gminy Kobiór zalicza się do kategorii dróg gminnych:

1) **ul. Nad Zalewem II w Kobiórze** na odcinku od ul. Na Kąty (697024S) do skrzyżowania z ul. Zachodnią (697025S), o długości 0,533 km, stanowiąca działkę nr 1622/1;

2) **ul. Cicha III w Kobiórze** na odcinku od ul. Cichej I (697023S) do skrzyżowania z ul. Nową, o długości 0,118 km, stanowiąca działki nr 1754/1;

3) **ul. Cicha IV w Kobiórze** na odcinku od skrzyżowania z ul. Nową do skrzyżowania z ul. Nad Zalewem II, o długości 0,106 km, stanowiąca działki 1690/1, 1692/1;

4) **ul. Piękna w Kobiórze** na odcinku od ul. Olszewskiego I (697016S) do ul. Plichotwickiej (697014S), o długości 0,279 km, stanowiąca działki nr 1226/44, 1747/44, 2026/44, 2153/44, 2151/44;

5) **ul. Wodna I w Kobiórze** na odcinku od ul. Wróblewskiego (697005S) do granicy działki nr 1260/14, o długości 0,182 km, stanowiąca działki nr 948/15, 1242/15, 880/14, 973/14;

6) **ul. Wrzosowa w Kobiórze** na odcinku od ul. Kwiatowej (697010S) do ul. Wróblewskiego (697005S), o długości 0,24 km, stanowiąca działki nr 1757/127, 1754/127;

7) **ul. Borowa II w Kobiórze** na odcinku od ul. Bartniczej (697021S) do ul. Borowej (697020S), o długości 0,14 km, stanowiąca działkę nr 515/28;

8) **ul. Ołtuszewskiego III w Kobiórze** na odcinku od ul. Ołtuszewskiego I (697001S) do granicy działki nr 855/79, o długości 0,238 km, stanowiąca działki 850/80, 856/79;

9) **ul. Rzeczna w Kobiórze** na odcinku od drogi powiatowej DP-S4147 (ul. Rodzinna) do ul. Ołtuszewskiego I (697001S), o długości 0,718 km, stanowiąca działki nr 822/58, 823/58, 1139/8, 1536/54, 1528/54, 806/19, 804/19, 1533/54, 1534/54, 782/19, 1530/54;

10) **ul. Zogrodniki w Kobiórze** na odcinku od ul. Ołtuszewskiego I do granicy działki nr 64, o długości 0,388 km, stanowiąca działki nr 971/40, 974/48, 976/48;

11) **ul. Łukowa II w Kobiórze** na odcinku od ul. Łukowej (697018S) do granicy działki nr 1875/28, o długości 0,113 km, stanowiąca działki nr 1411/28, 1742/28, 1126/28;

12) **ul. Rolna II w Kobiórze** na odcinku od ul. Rolnej (697002S) do ul. Paproci, o długości 0,39 km; stanowiąca działki 1167/60, 1814/37, 1800/45, 1810/37, 1812/37, 1808/38, 472/5, 1834/5, 1611/42;

13) **ul. Łukowa III w Kobiórze** na odcinku od ul. Łukowej (697018S) do granicy działki nr 1634/29, o długości 0,05 km, stanowiąca działkę nr 1637/29, 1409/29.

14) **ul. Żelazna w Kobiórze** na odcinku od ul. Przemysłowej do wysokości mostu na ul. Centralnej, o długości 0,636 km, stanowiąca działki 357/76, 590/583, 456/44, 1849/44, 1853/44, 935/43, 934/43.

15) **ul. Żeńców II w Kobiórze** na odcinku od granicy działki nr 579/75 do wysokości ul. Zachodniej (697025S), o długości 0,263 km, stanowiąca działkę 274/75;

16) **ul. Kodowa II w Kobiórze** na odcinku od ul. Żeńców II do skrzyżowania z ul. Kodową (697031S), o długości 0,117 km, stanowiąca działkę 1925/75;

17) **ul. Kodowa III w Kobiórze** na odcinku od skrzyżowania z ul. Kodową (697031S) do granicy działki 297/75, o długości 0,07 km, stanowiąca działkę 276/75.

18) **Ul. Orla I** na odcinku od granicy działki 1990/28 do ul Orlej (697021S), o długości 0,14 km, stanowiąca działki 1125/28, 1124/28, 1120/44, 1122/44;

19) **ul. Grzegorza Stobika** na odcinku od ul. Z. Wróblewskiego (697005S) do do granicy działki 1620/10, o długości 0,52 km, stanowiąca działki 1049/10, 826/3, 823/3, 820/3, 1206/3, 1051/10, 1459/10, 1798/7, 1207/3, 1146/7, 1150/1, 1147/7, 1568/7, 1575/10, 1619/10, 1625/10;

a. ul. Wiśniowa na odcinku od ul. Z. Wróblewskiego (697005S) do granicy działki 1625/10, o długości 0,37 km, stanowiąca działki 1620/10, 1626/10;

20) **ul. Rodzinna III** na odcinku od drogi powiatowej SP-S4147 (ul. Rodzinna) do granicy działki 1253/124, o długości 0,197 km, stanowiąca działki 1221/129;

21) **ul. Kwiatowa I** na odcinku od granicy działki 1223/124 do ul. Kwiatowej (697010S), o długości 0,174 km, stanowiąca działki 1253/124, 1221/129, 1255/125.


§ 2. Szczegółowe położenie i przebieg dróg wymienionych w § 1 określają mapy stanowiące załączniki do niniejszej uchwały.


§ 3. Wykonanie uchwały powierza się Wójtowi.

§ 4. Uchwała wchodzi w życie po upływie 14 dni od dnia ogłoszenia w Dzienniku Urzędowym Województwa Śląskiego.


Przewodniczący Rady

mgr Przemysław Sawicki

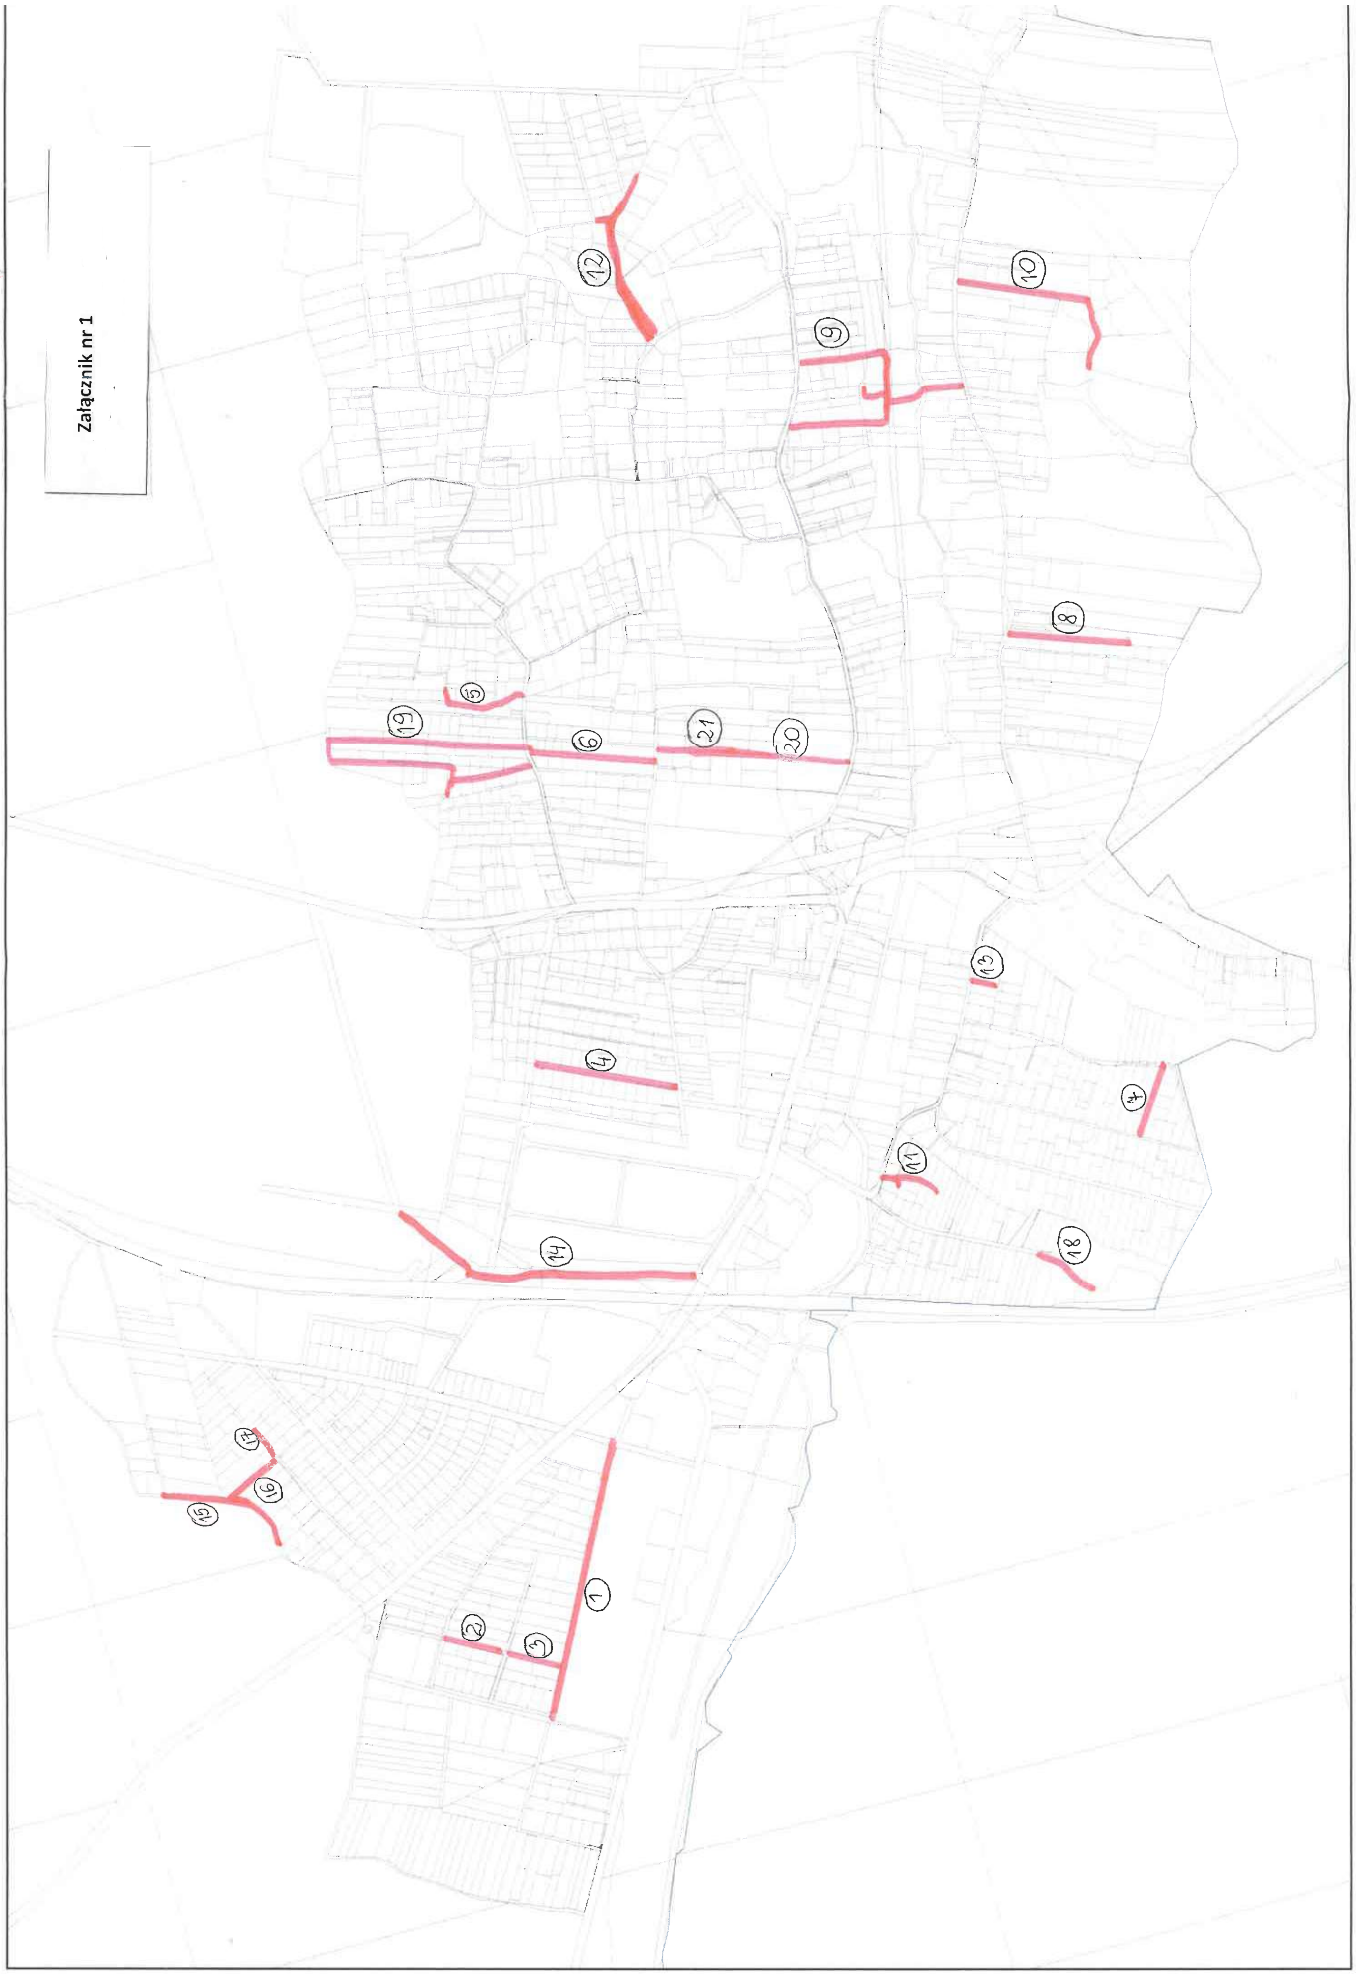

Załącznik nr 1
1
2
3
4
5
6
7
8
9
10
11
12
13
14
15
16
17
18
19
20
21

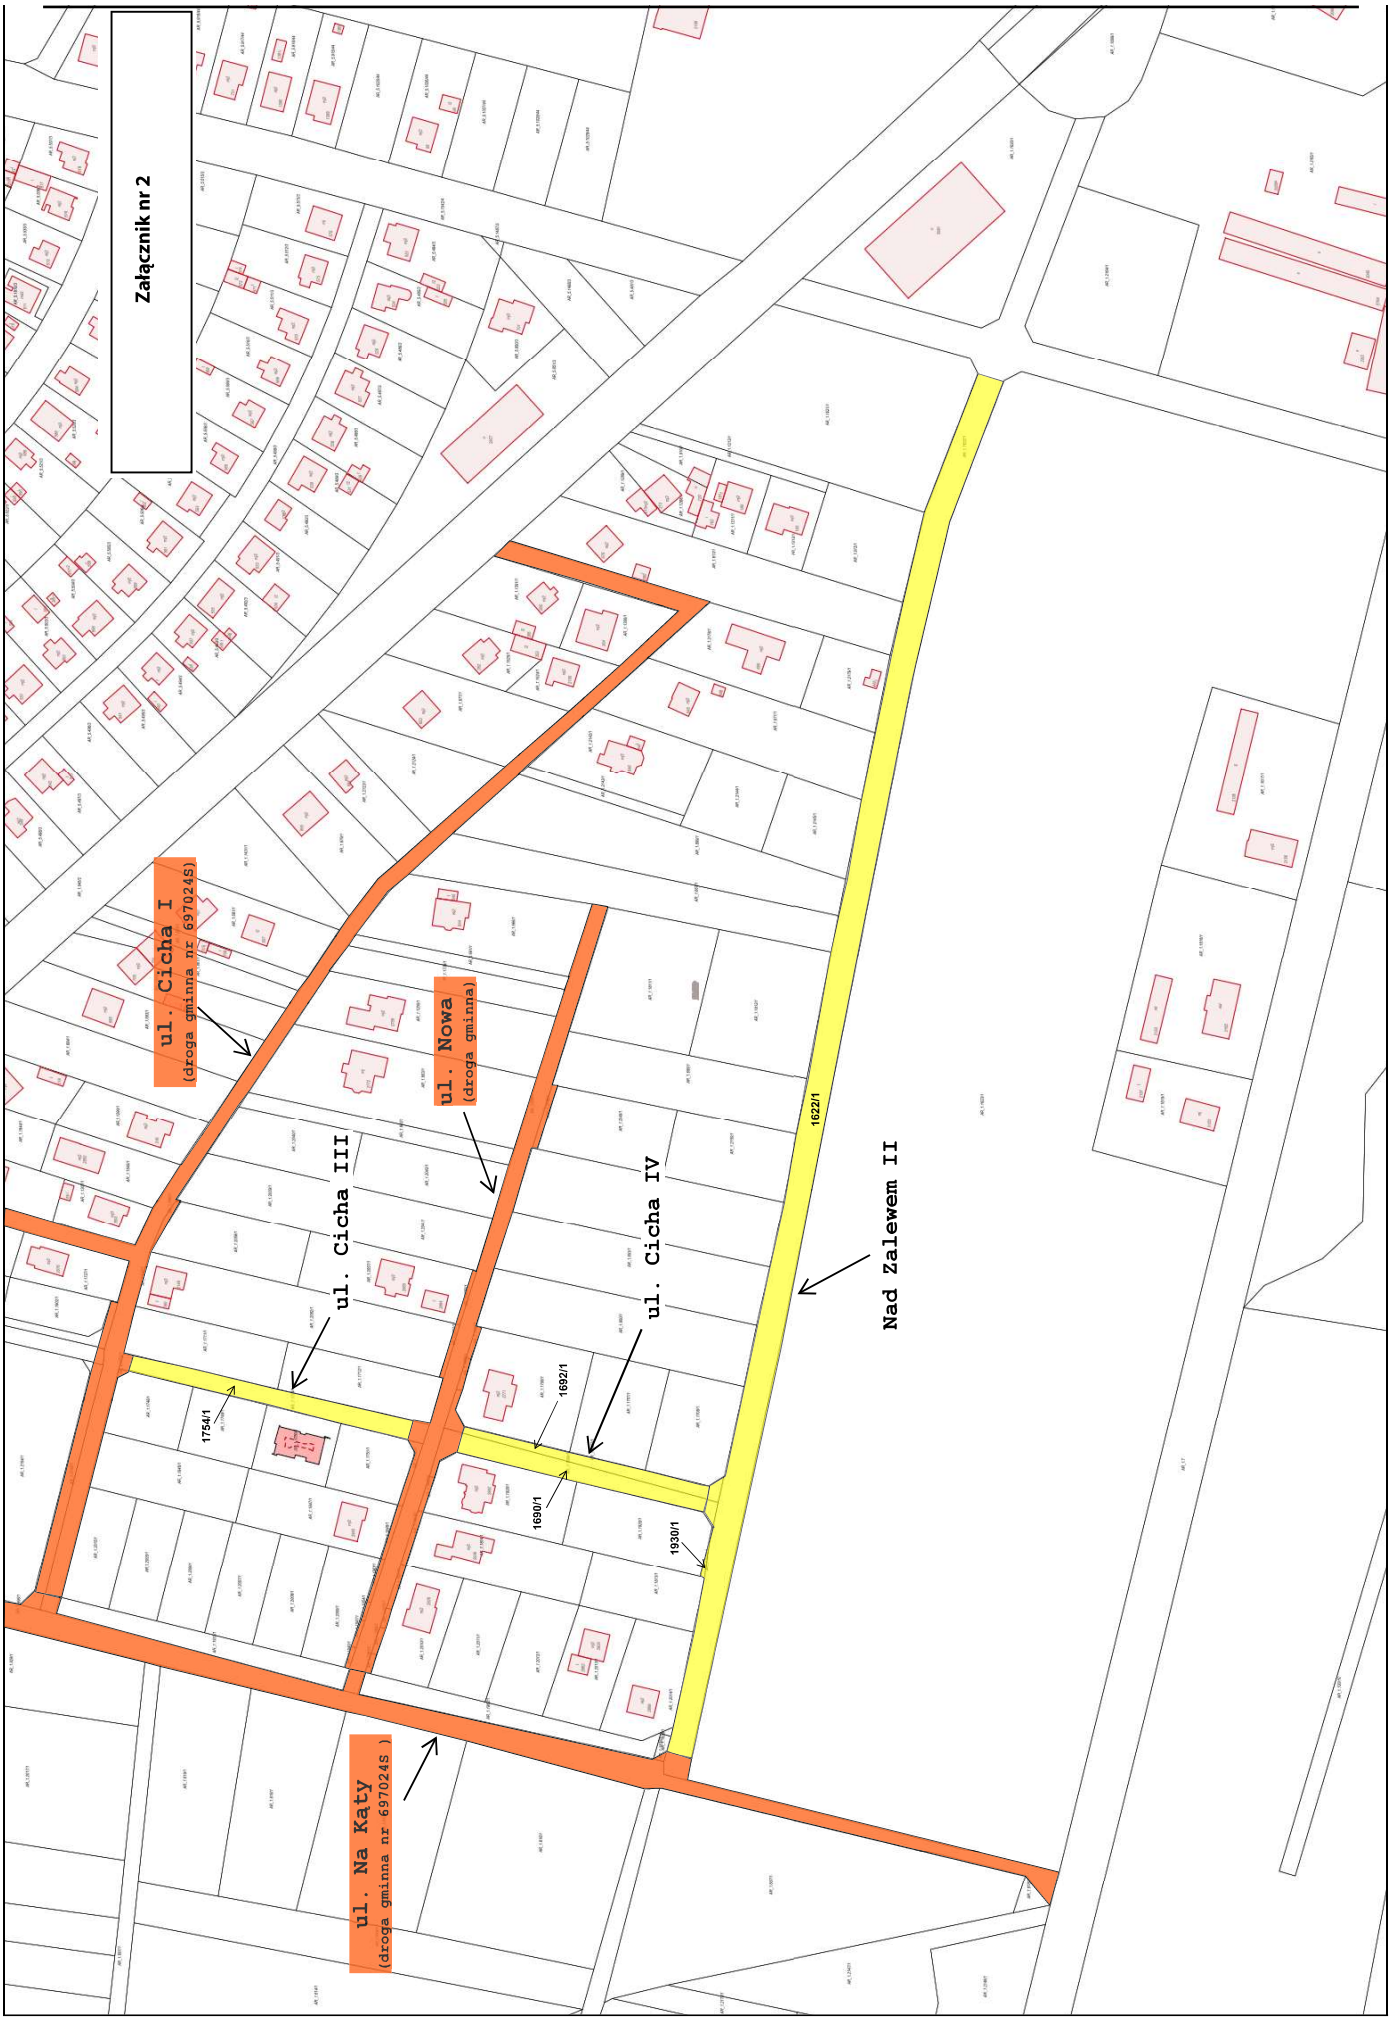


Wydruk w skali 1:2000

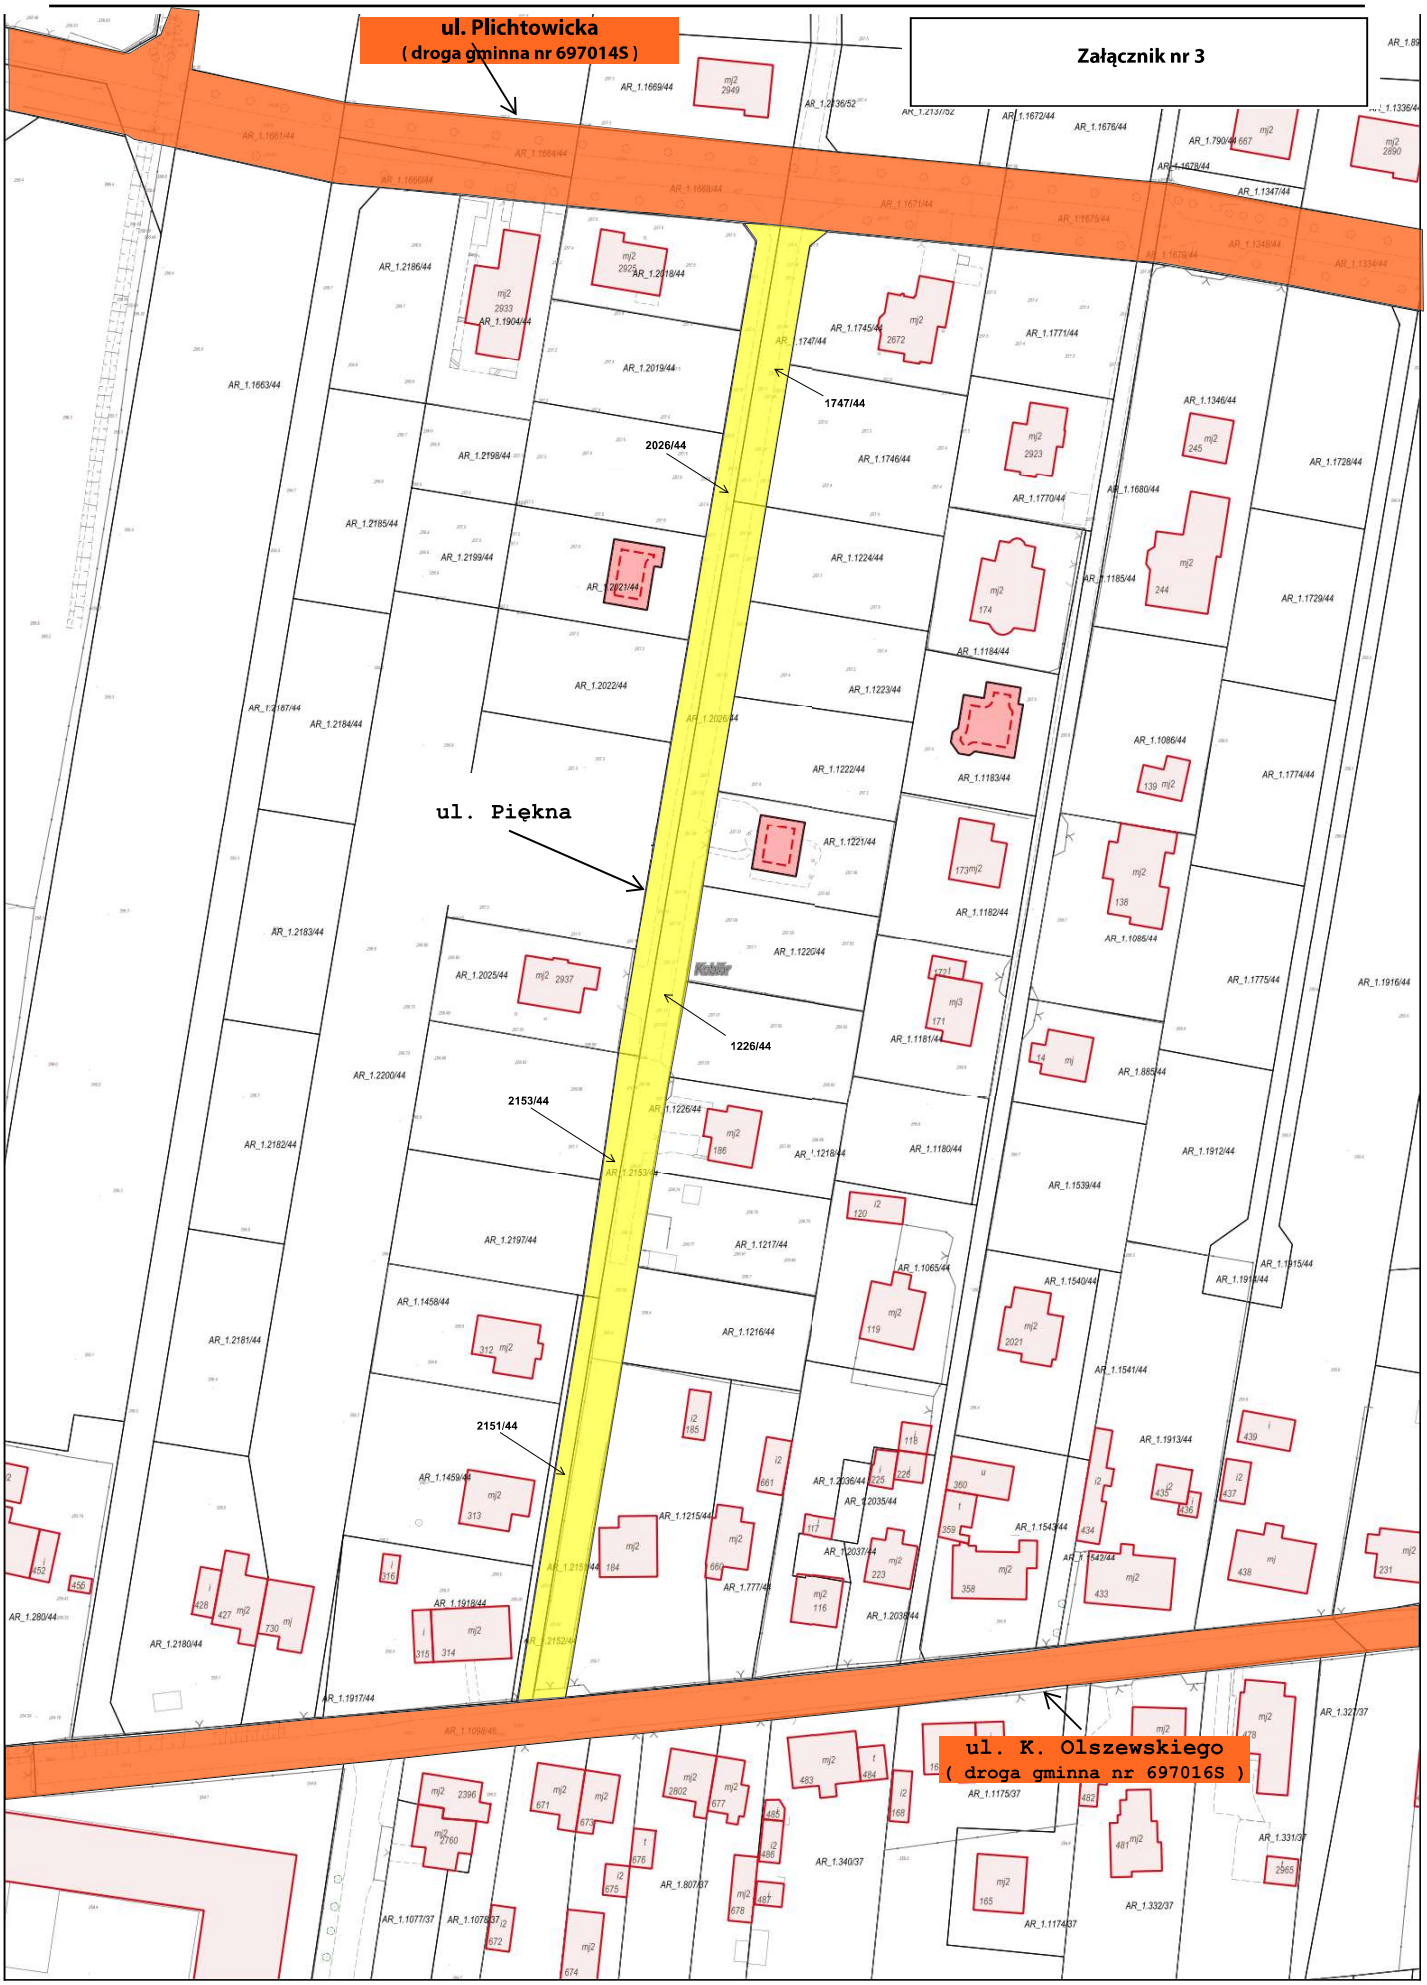

Wydruk w skali 1:1000

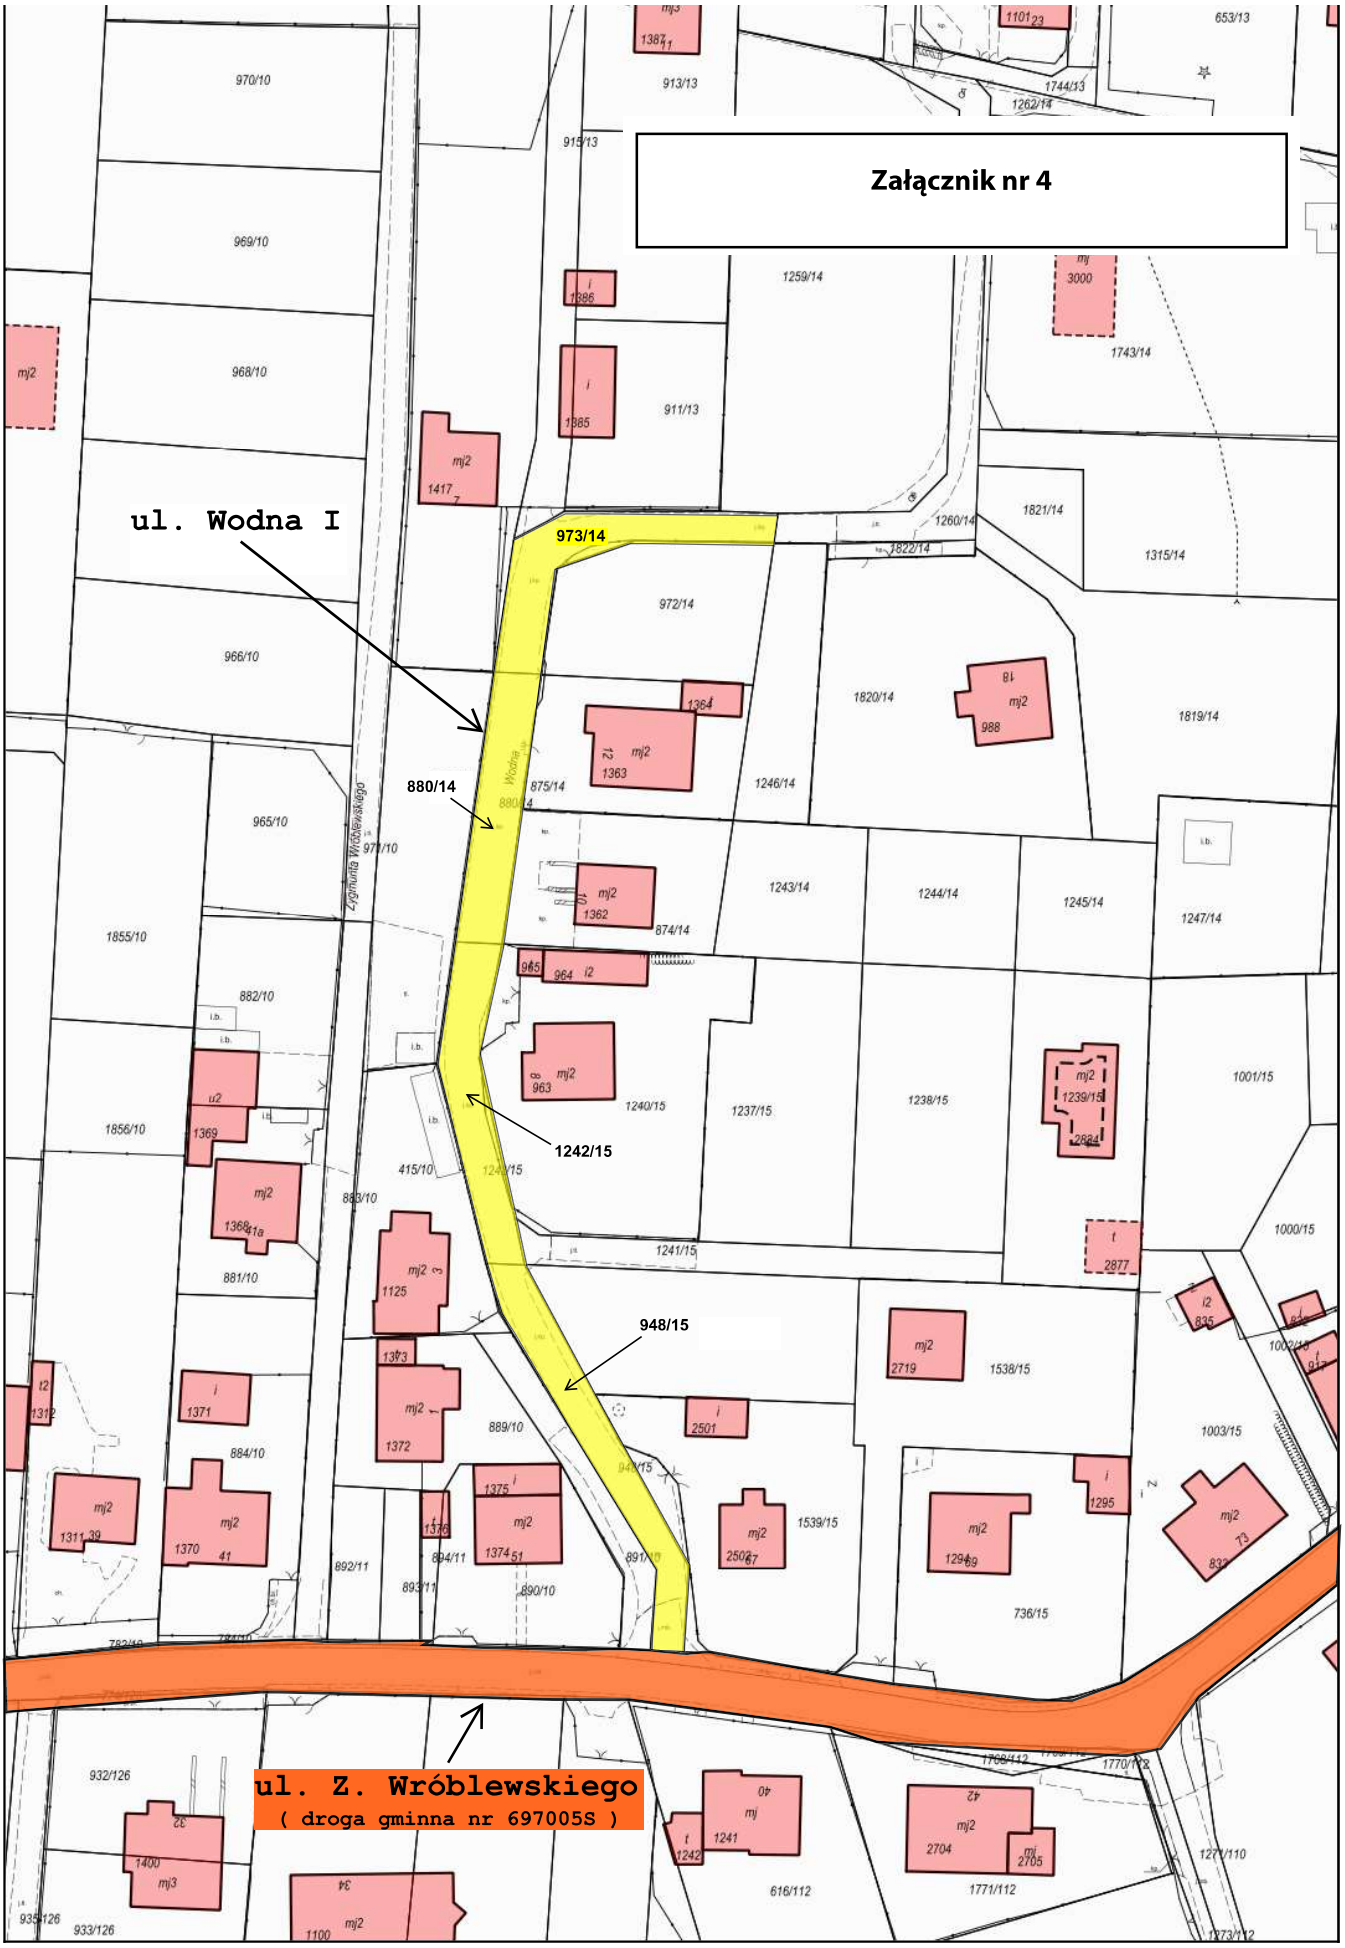


Wydruk w skali 1:1000

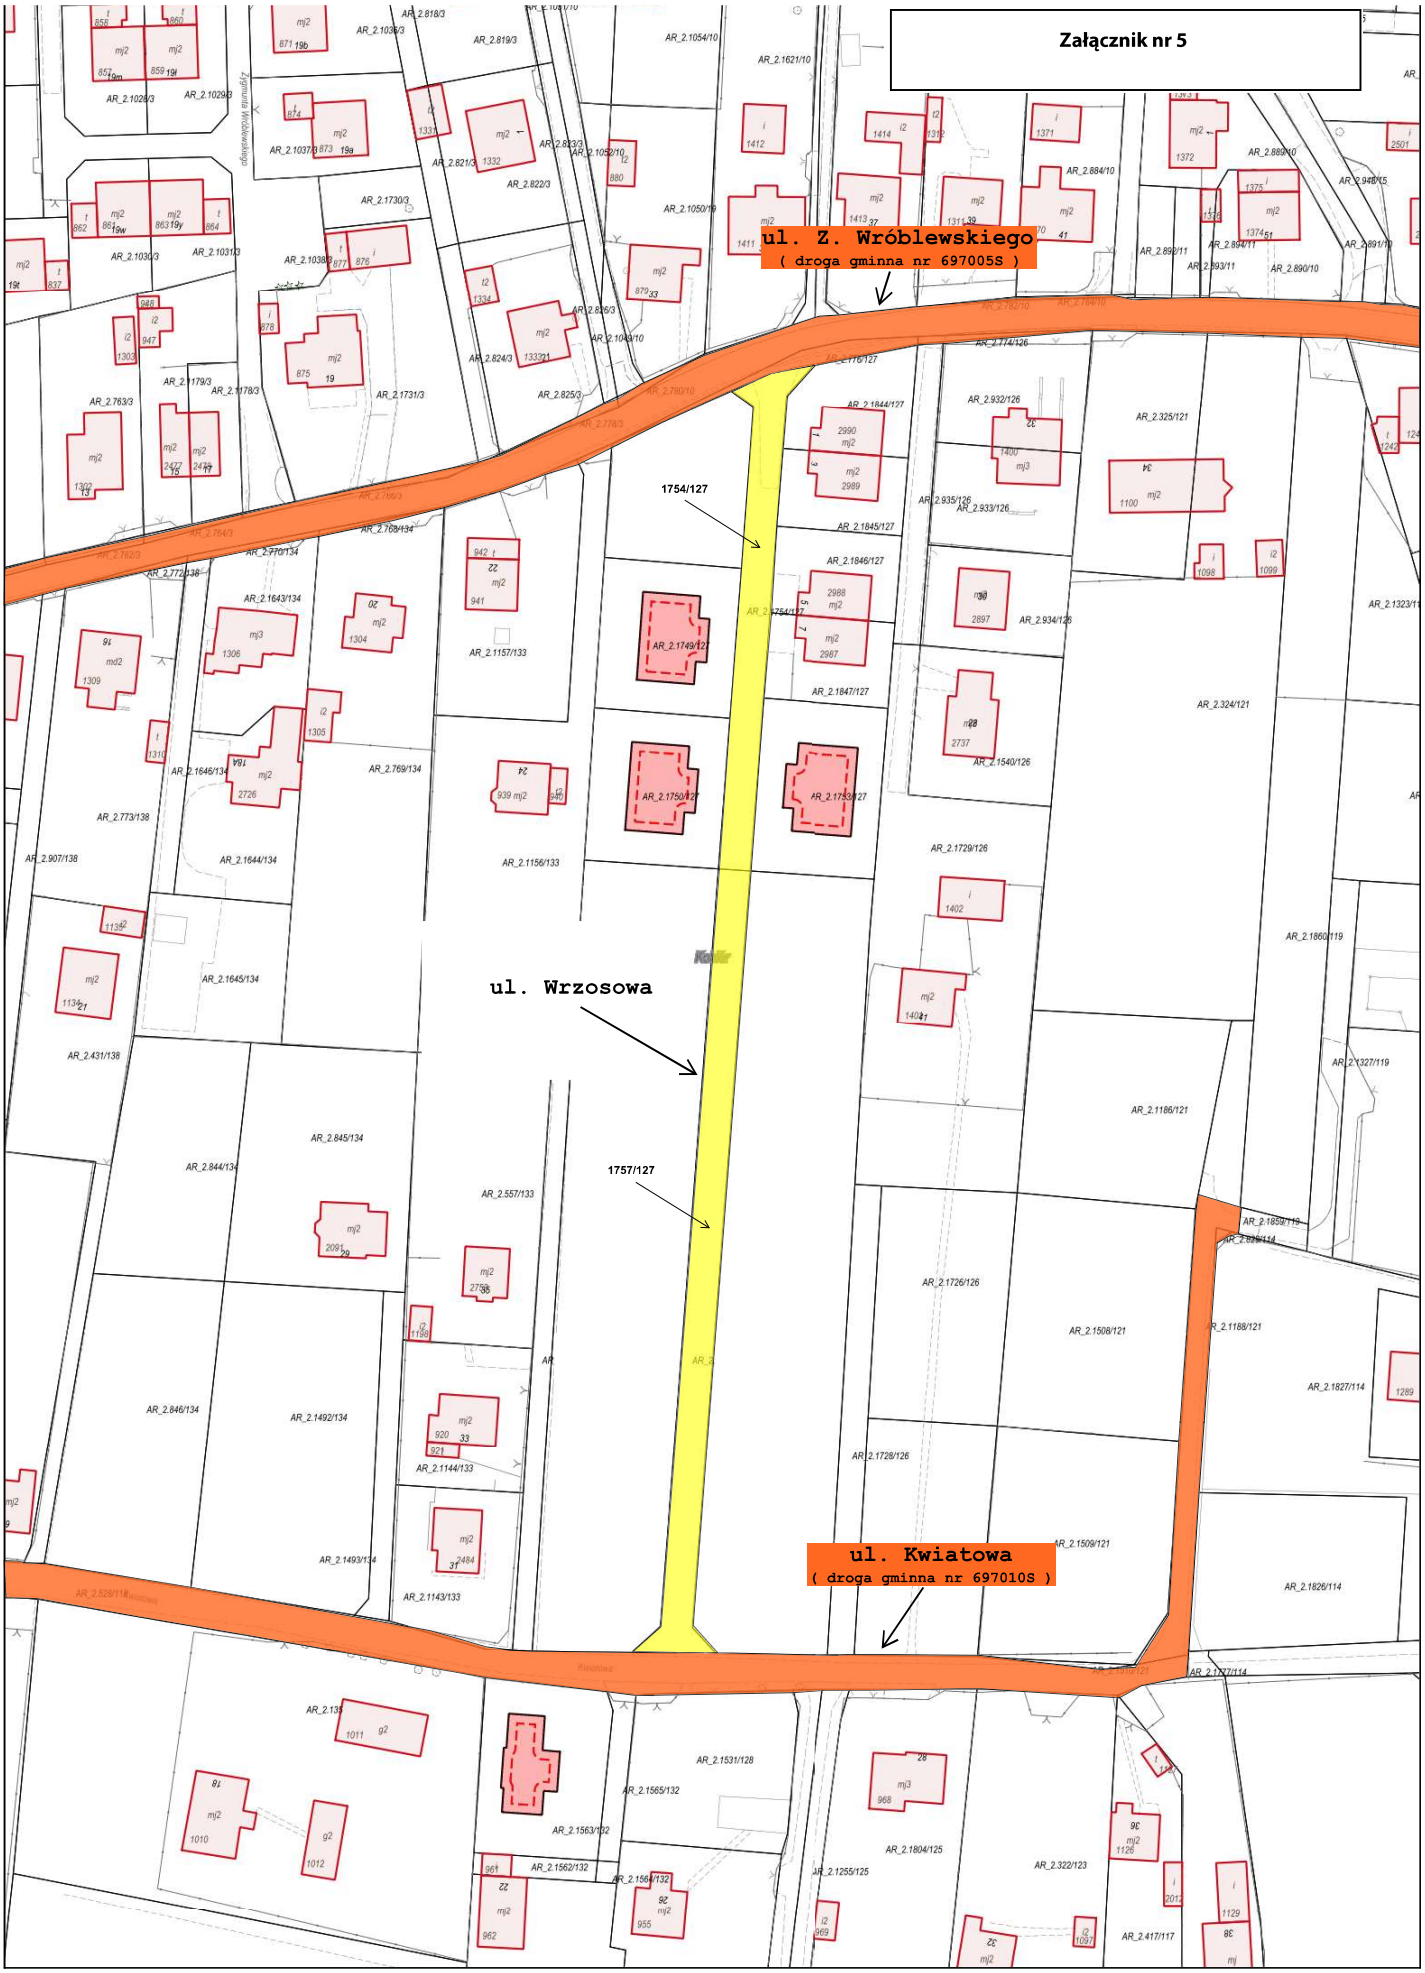


Wydruk w skali 1:1000




Wydruk w skali 1:500

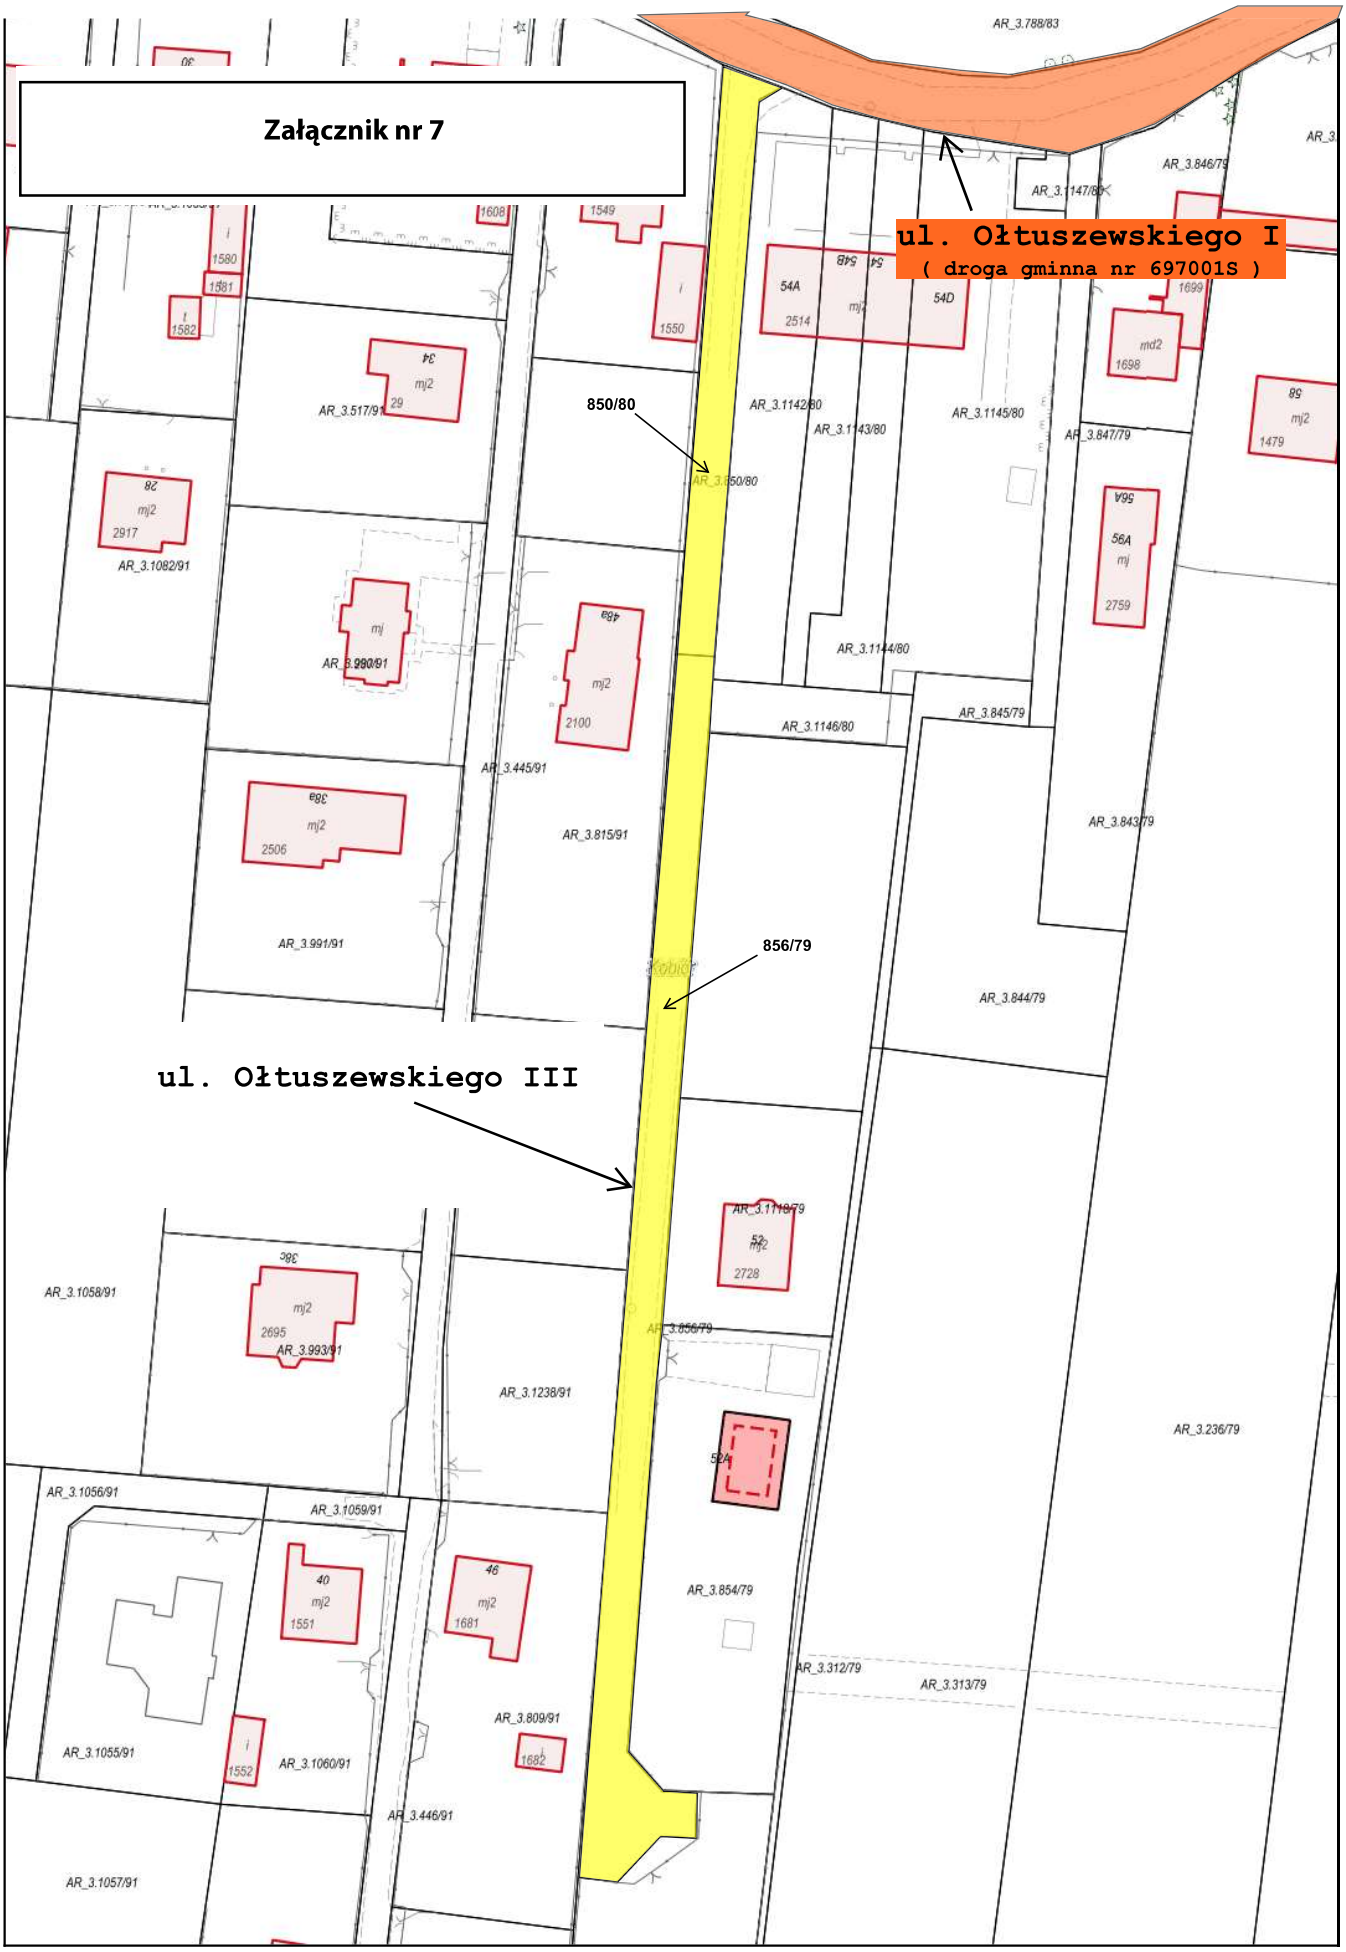


Wydruk w skali 1:1000

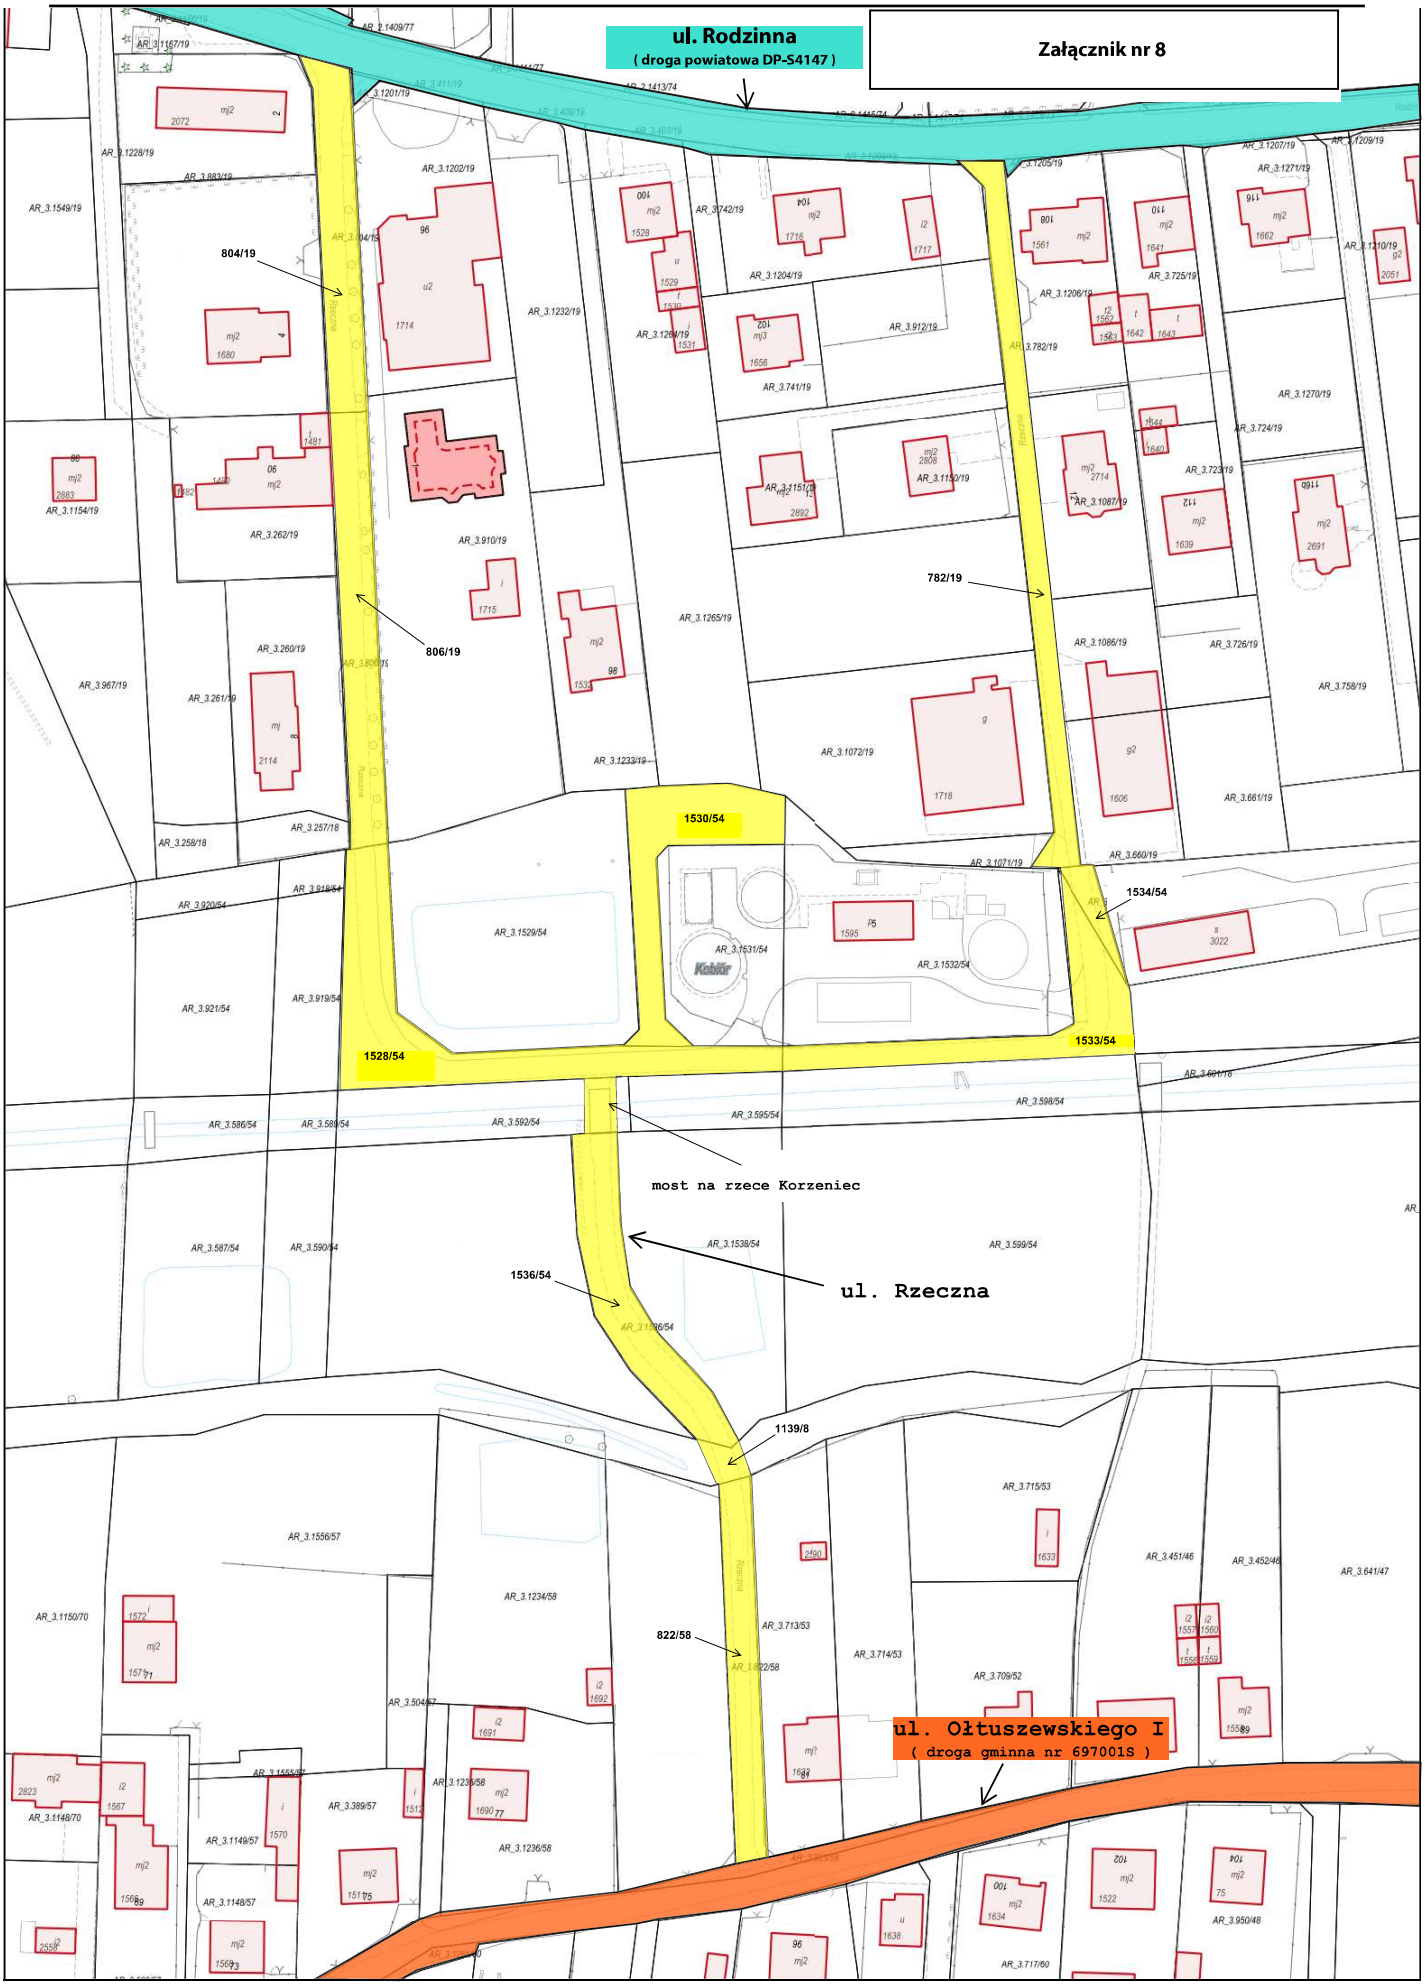


Wydruk w skali 1:1000

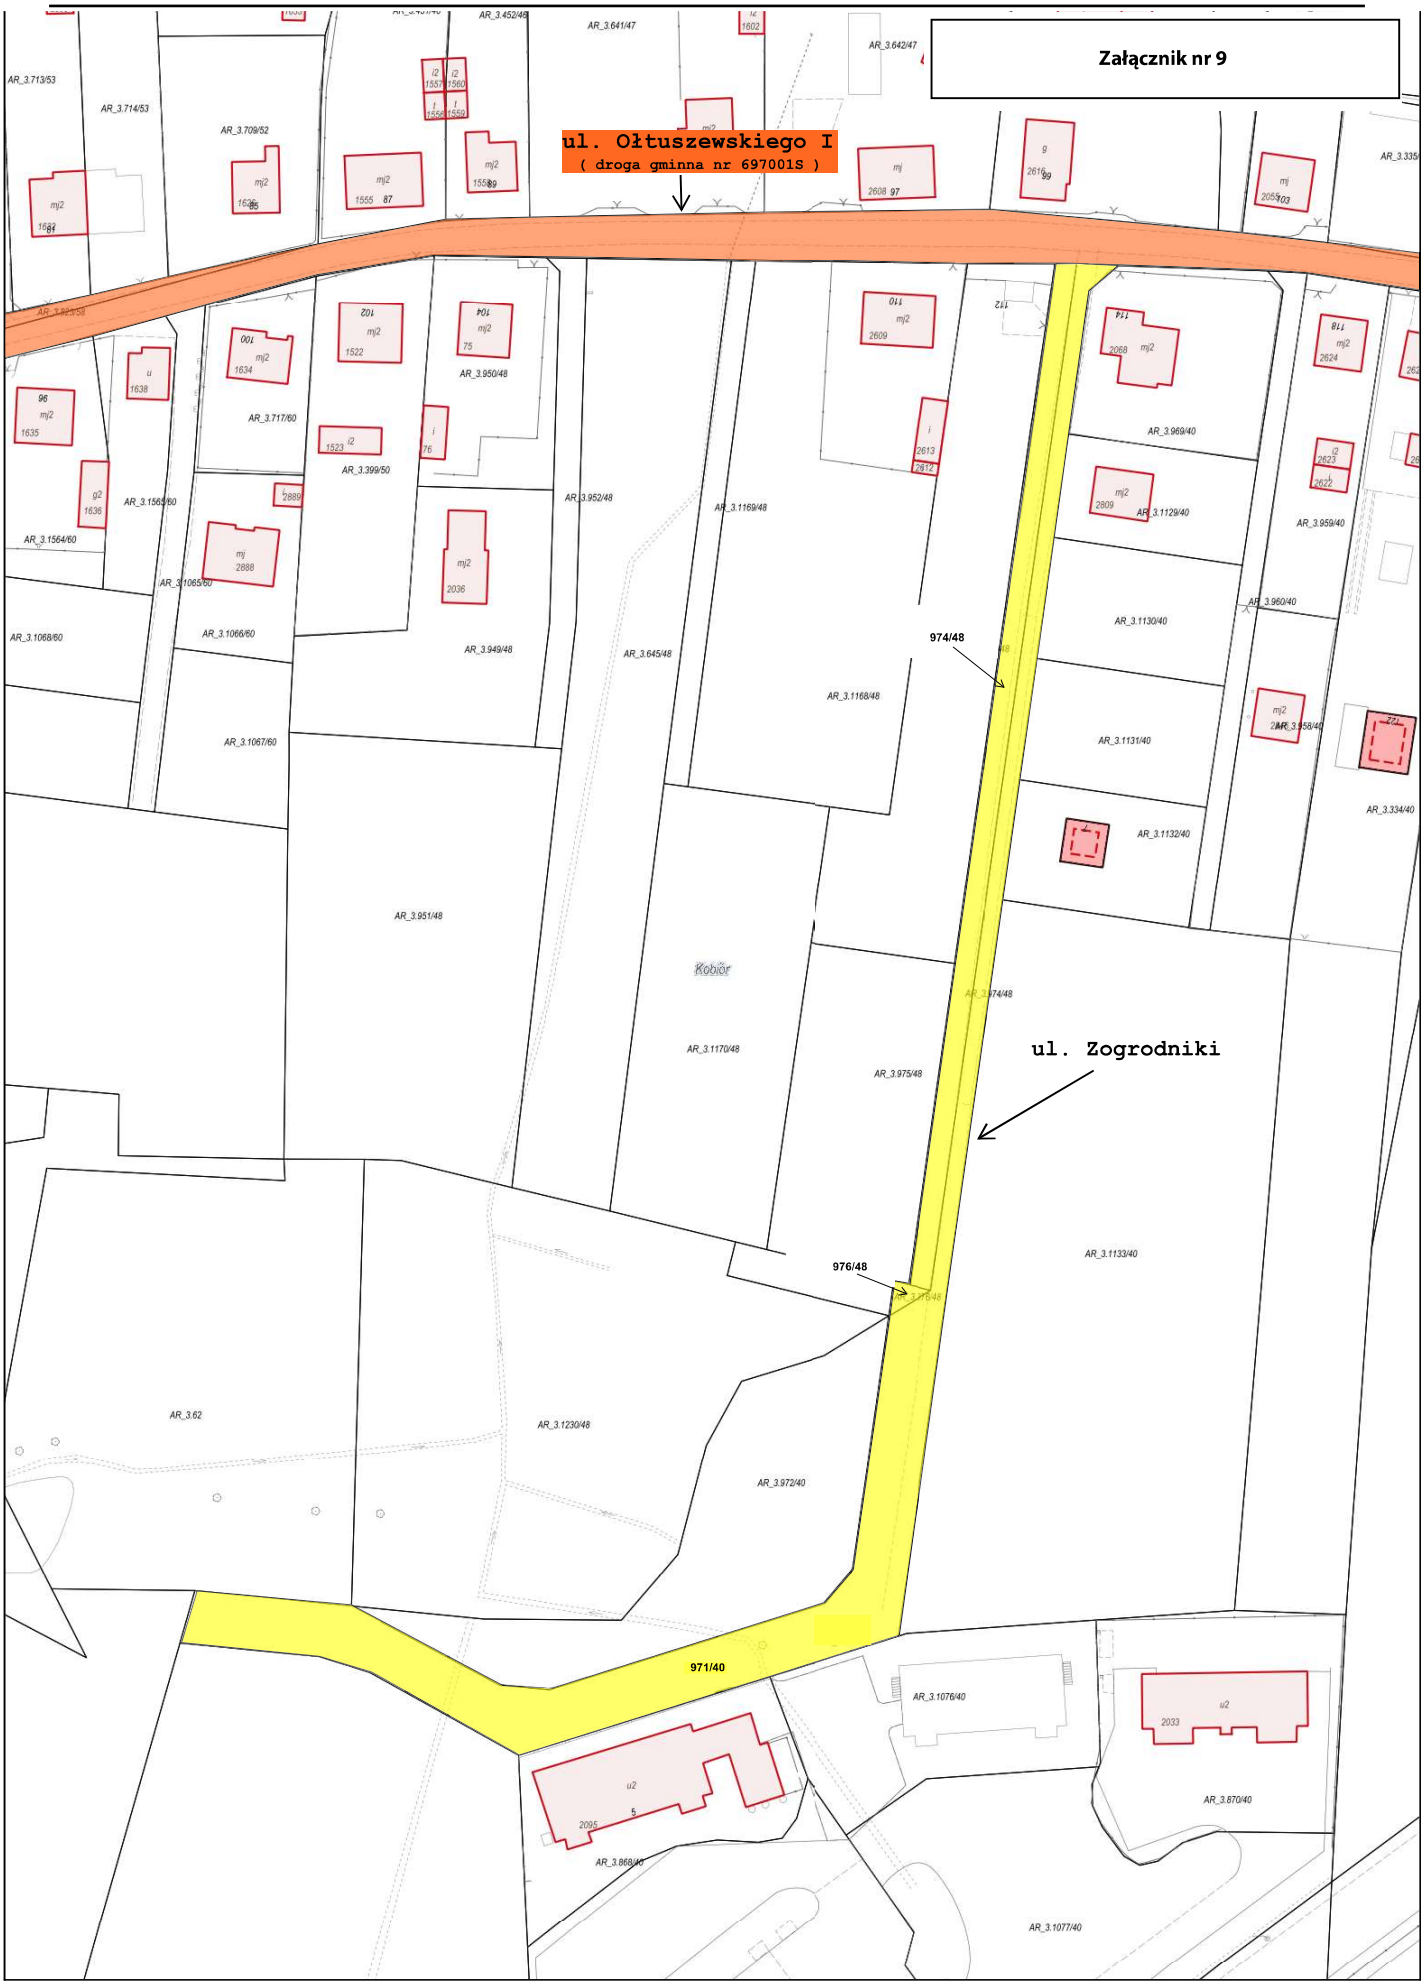


Wydruk w skali 1:1000

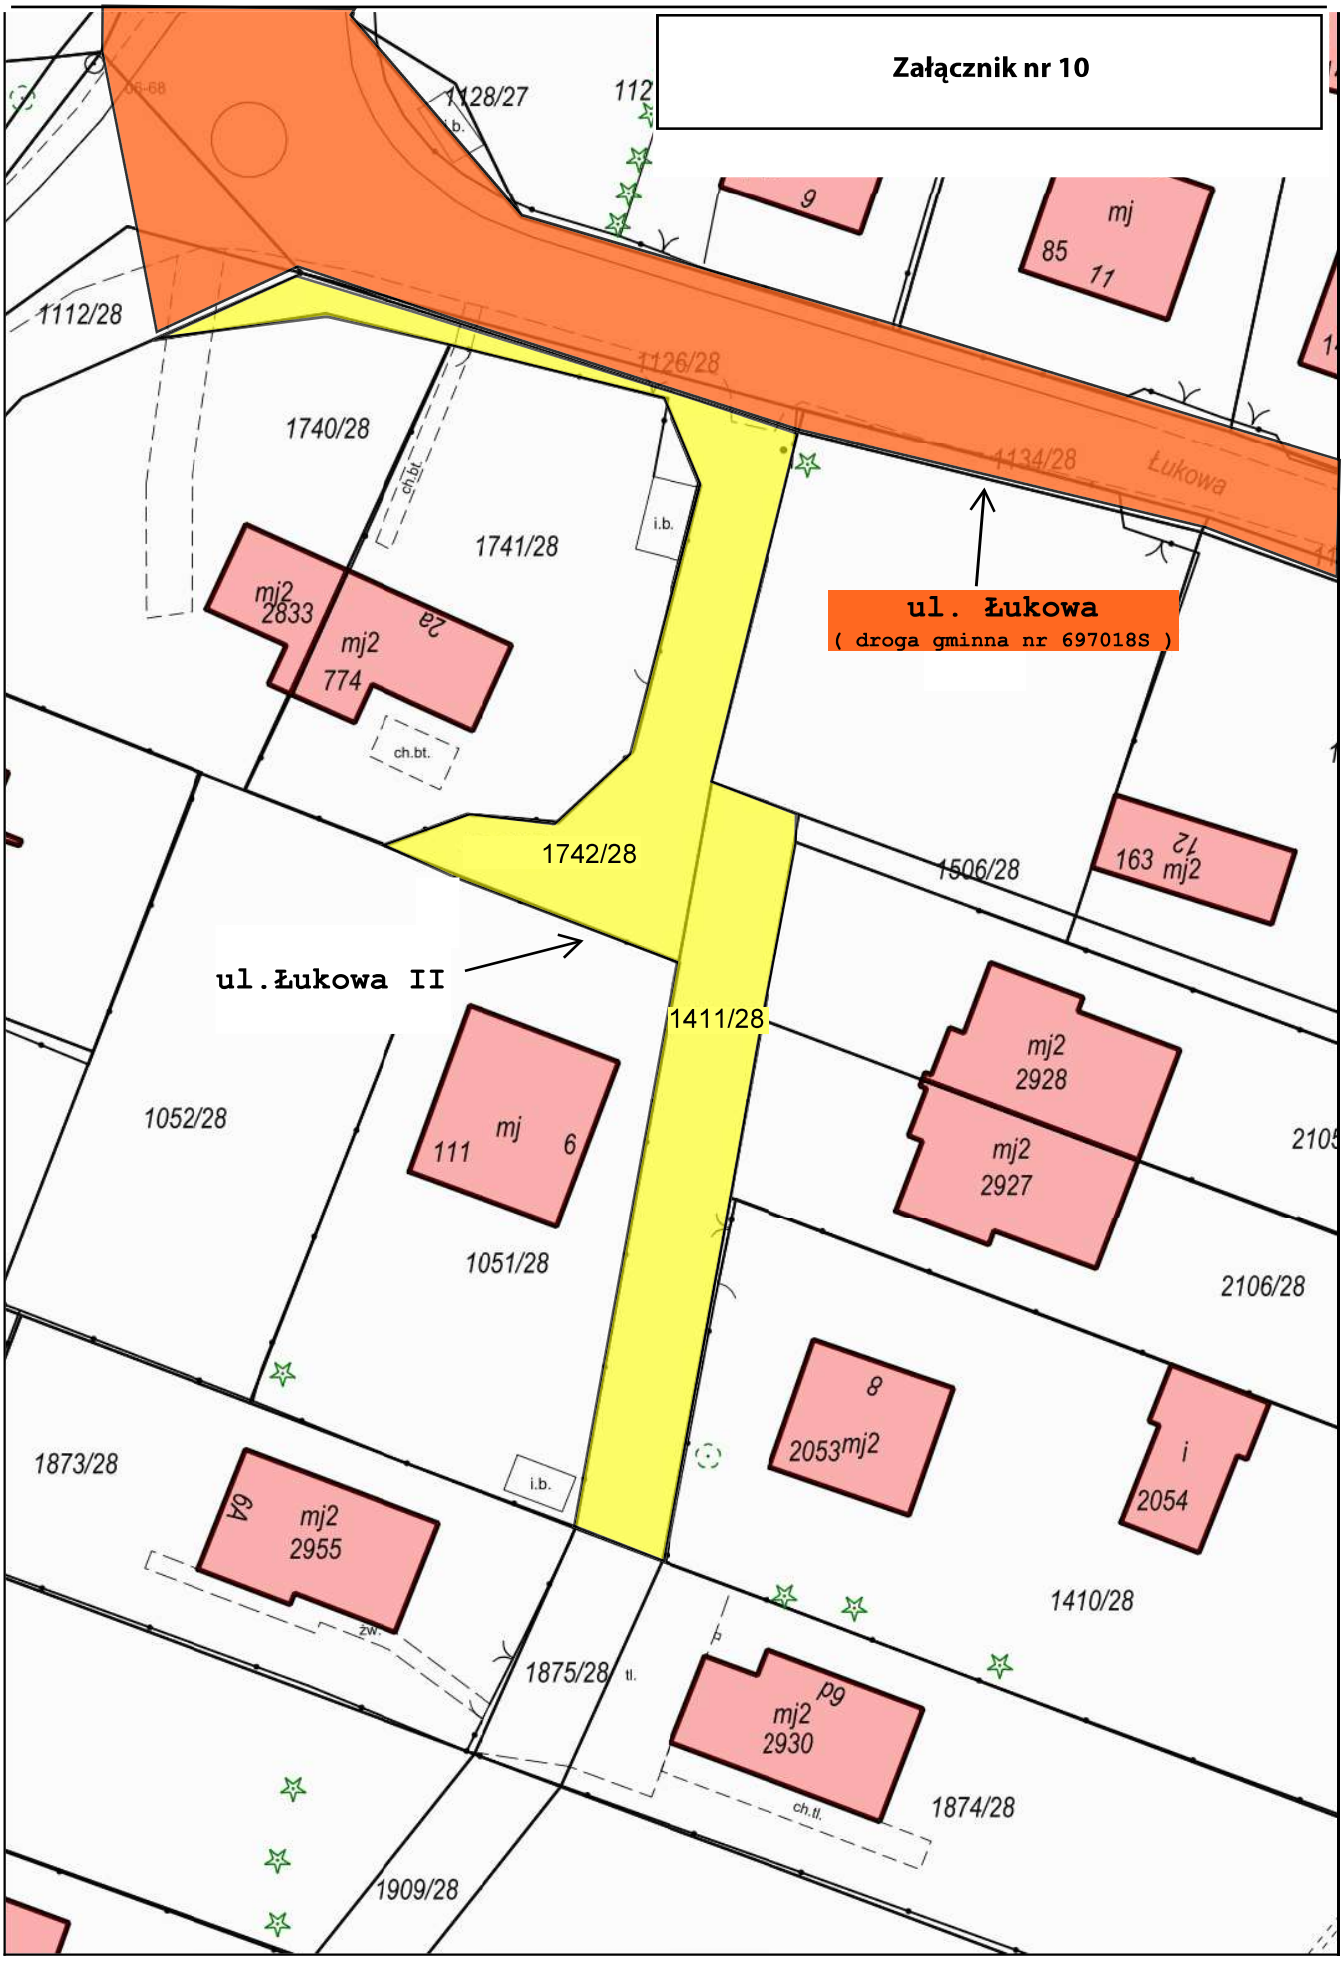

Wydruk w skali 1:500

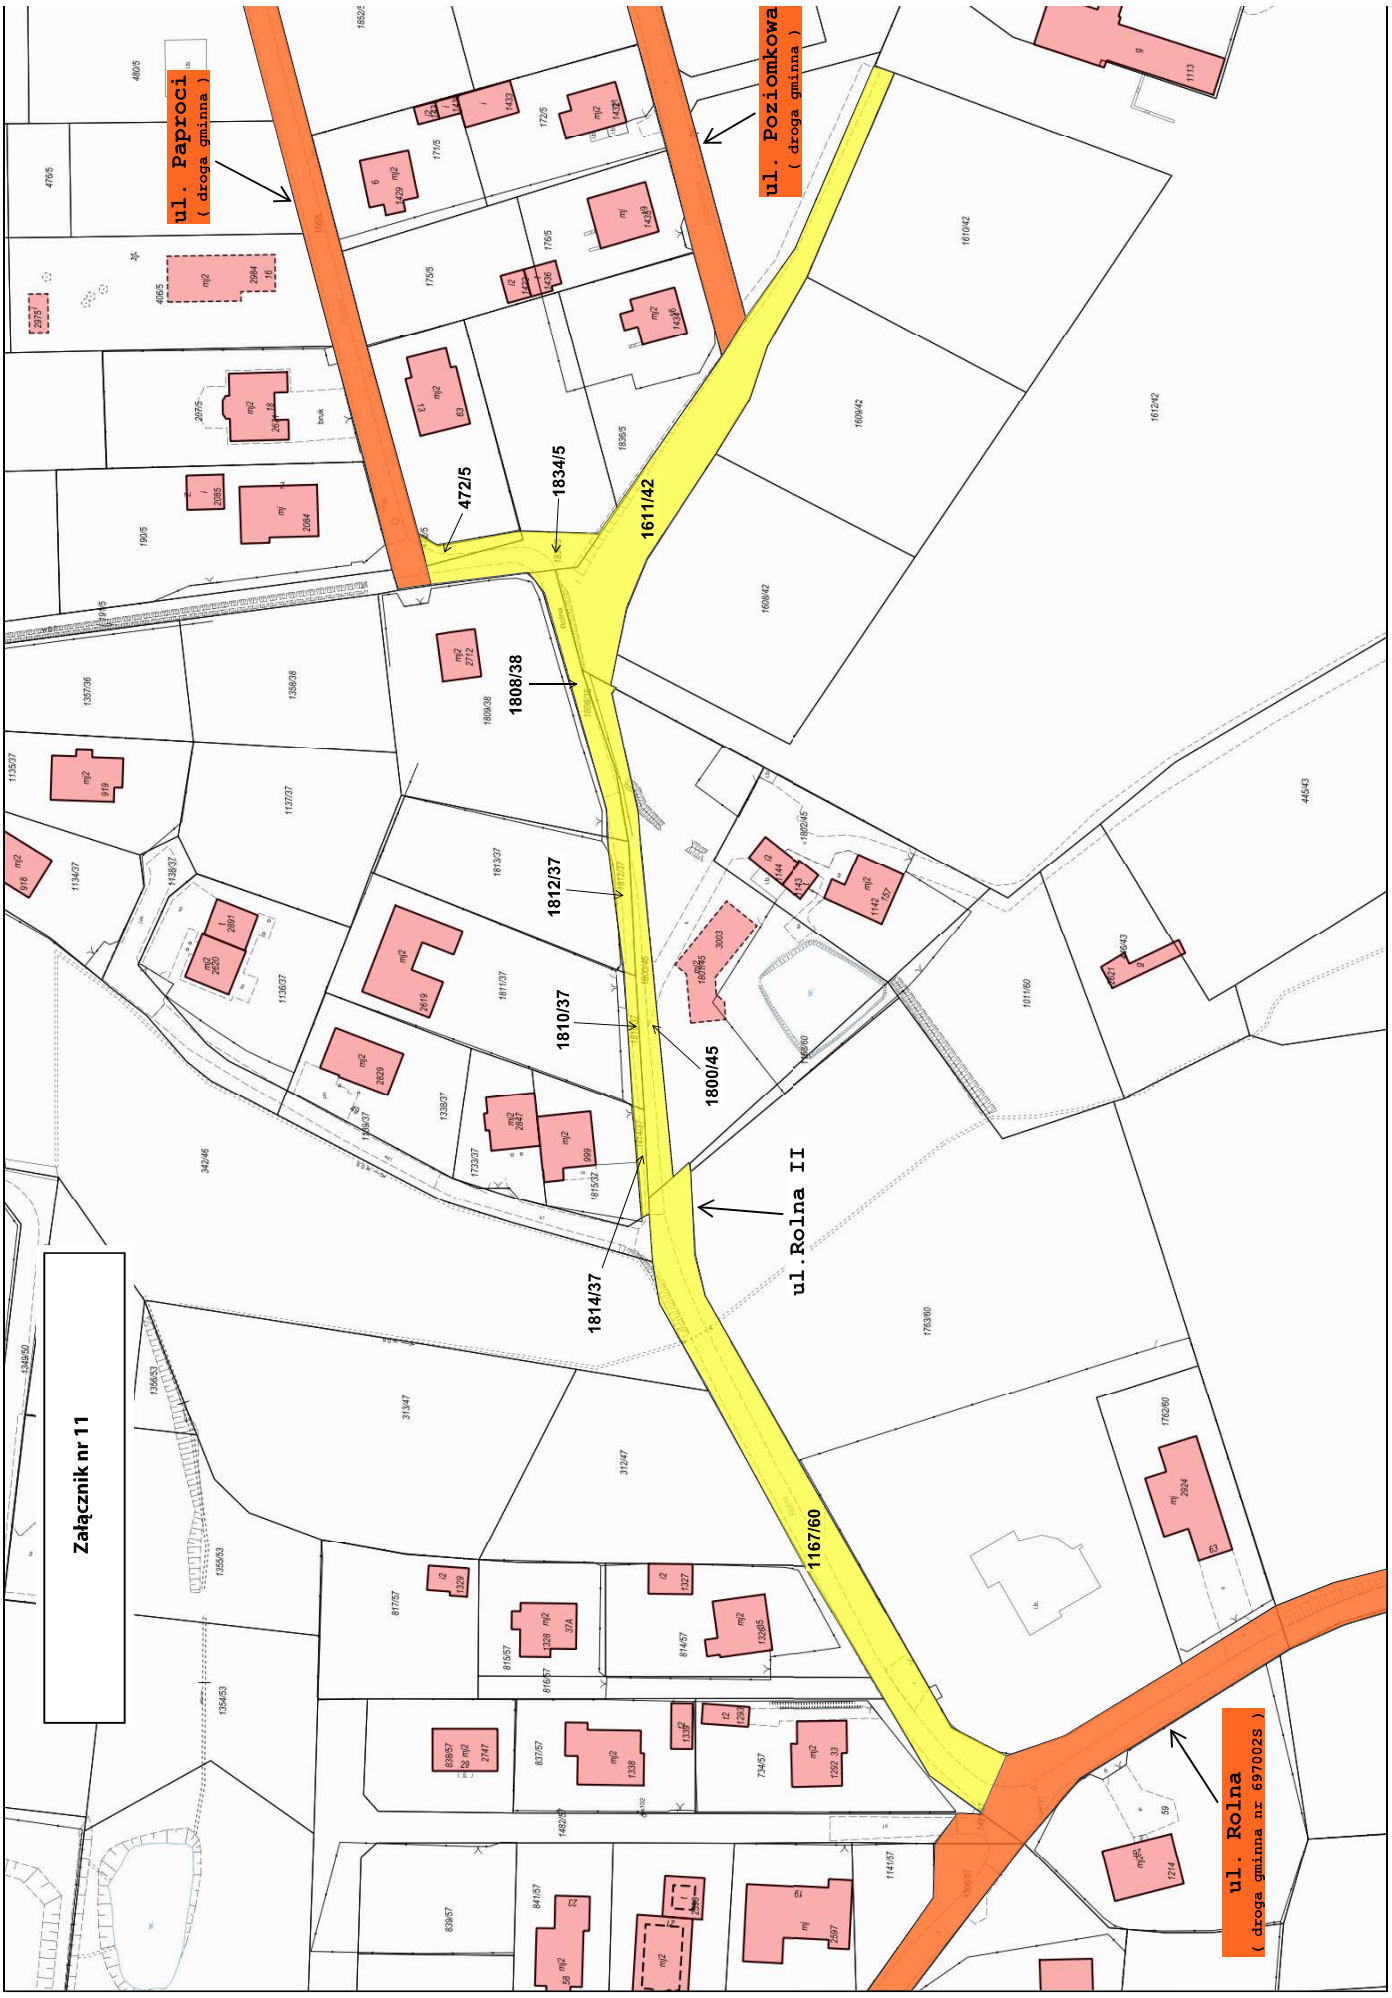


Wydruk w skali 1:1000

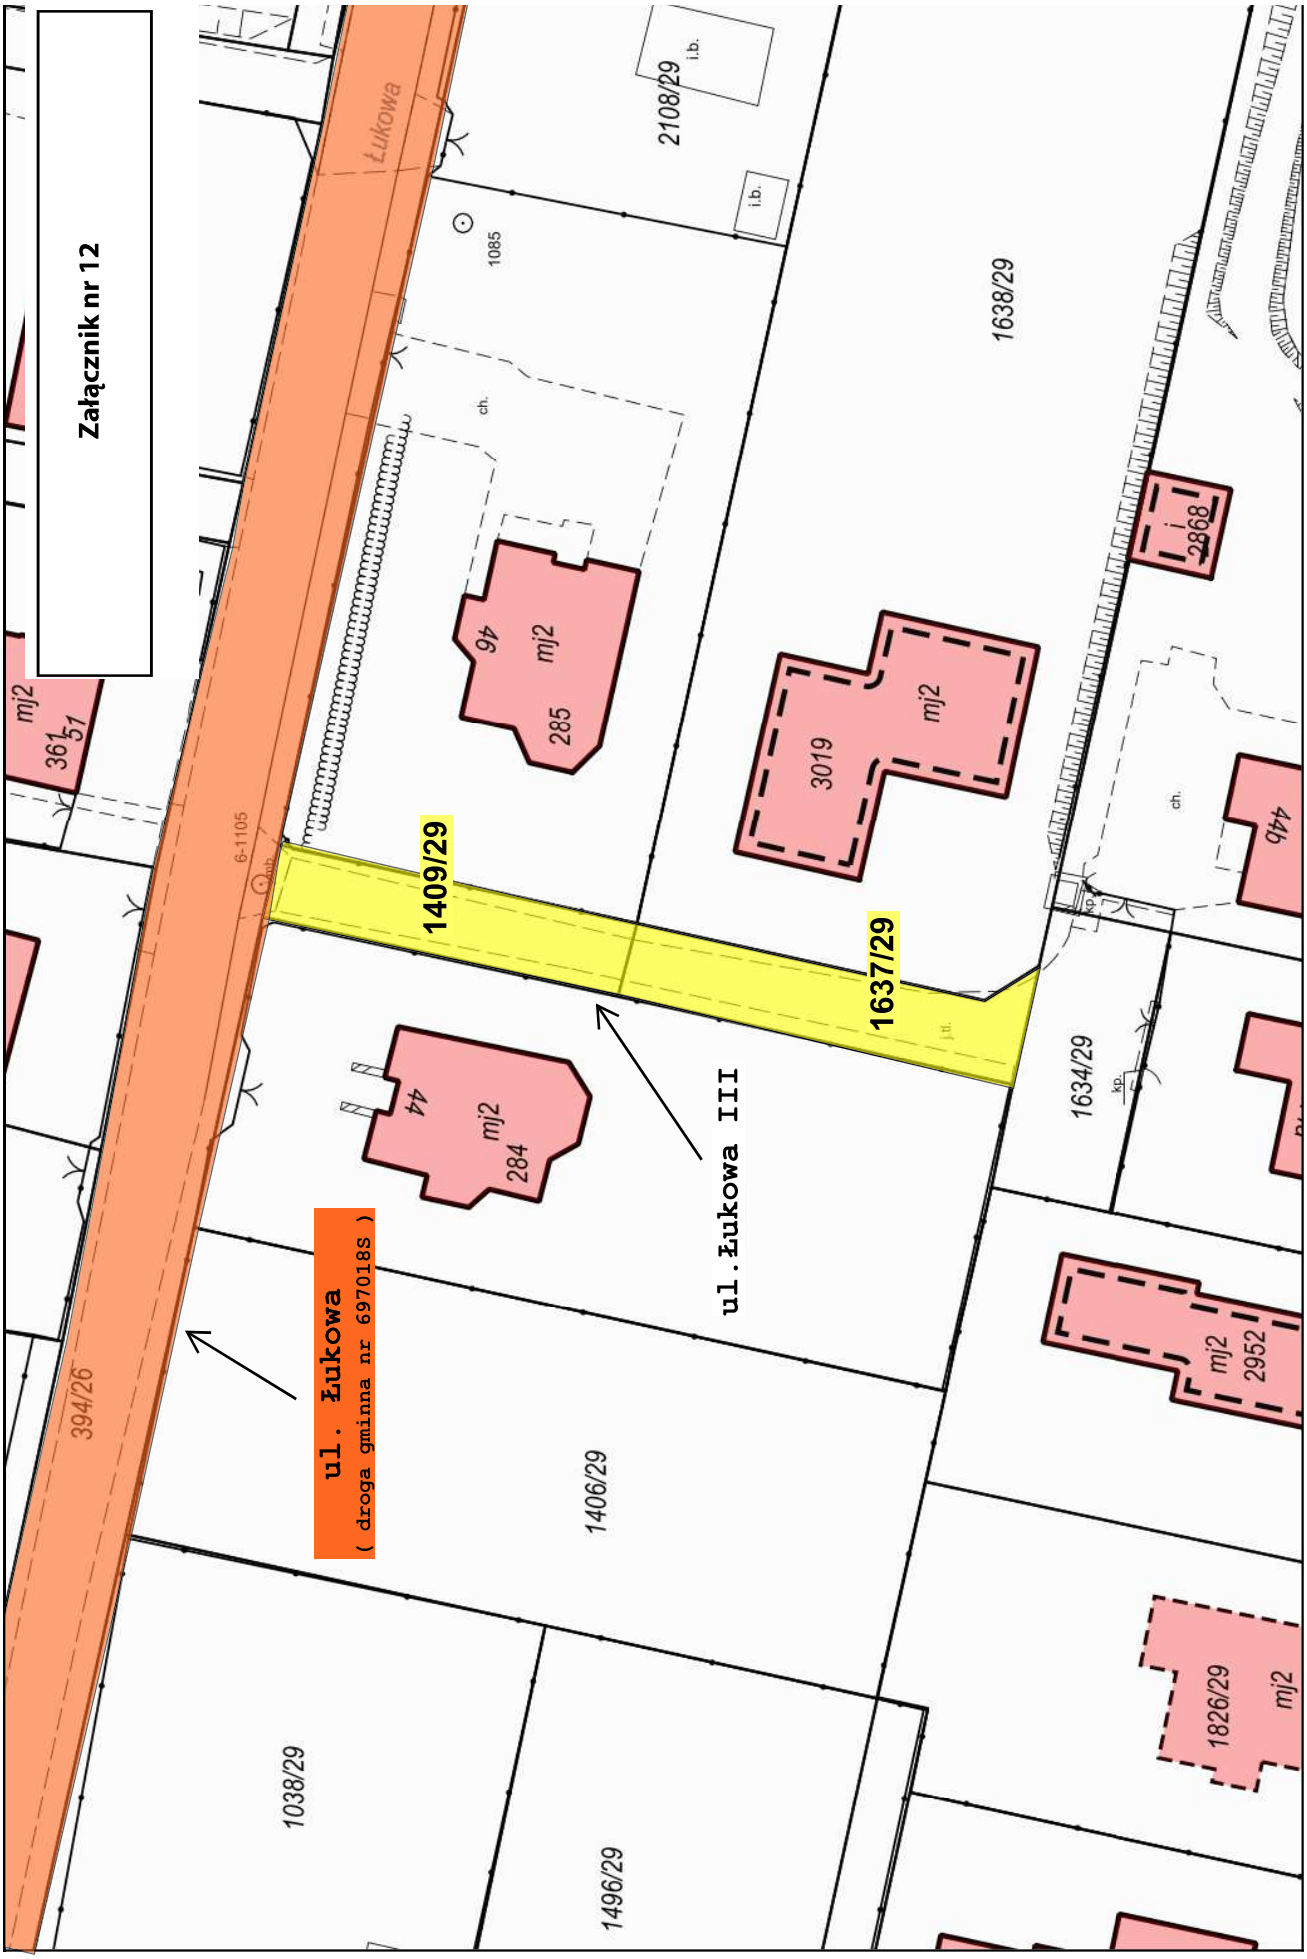


Wydruk w skali 1:500

Załącznik nr 13

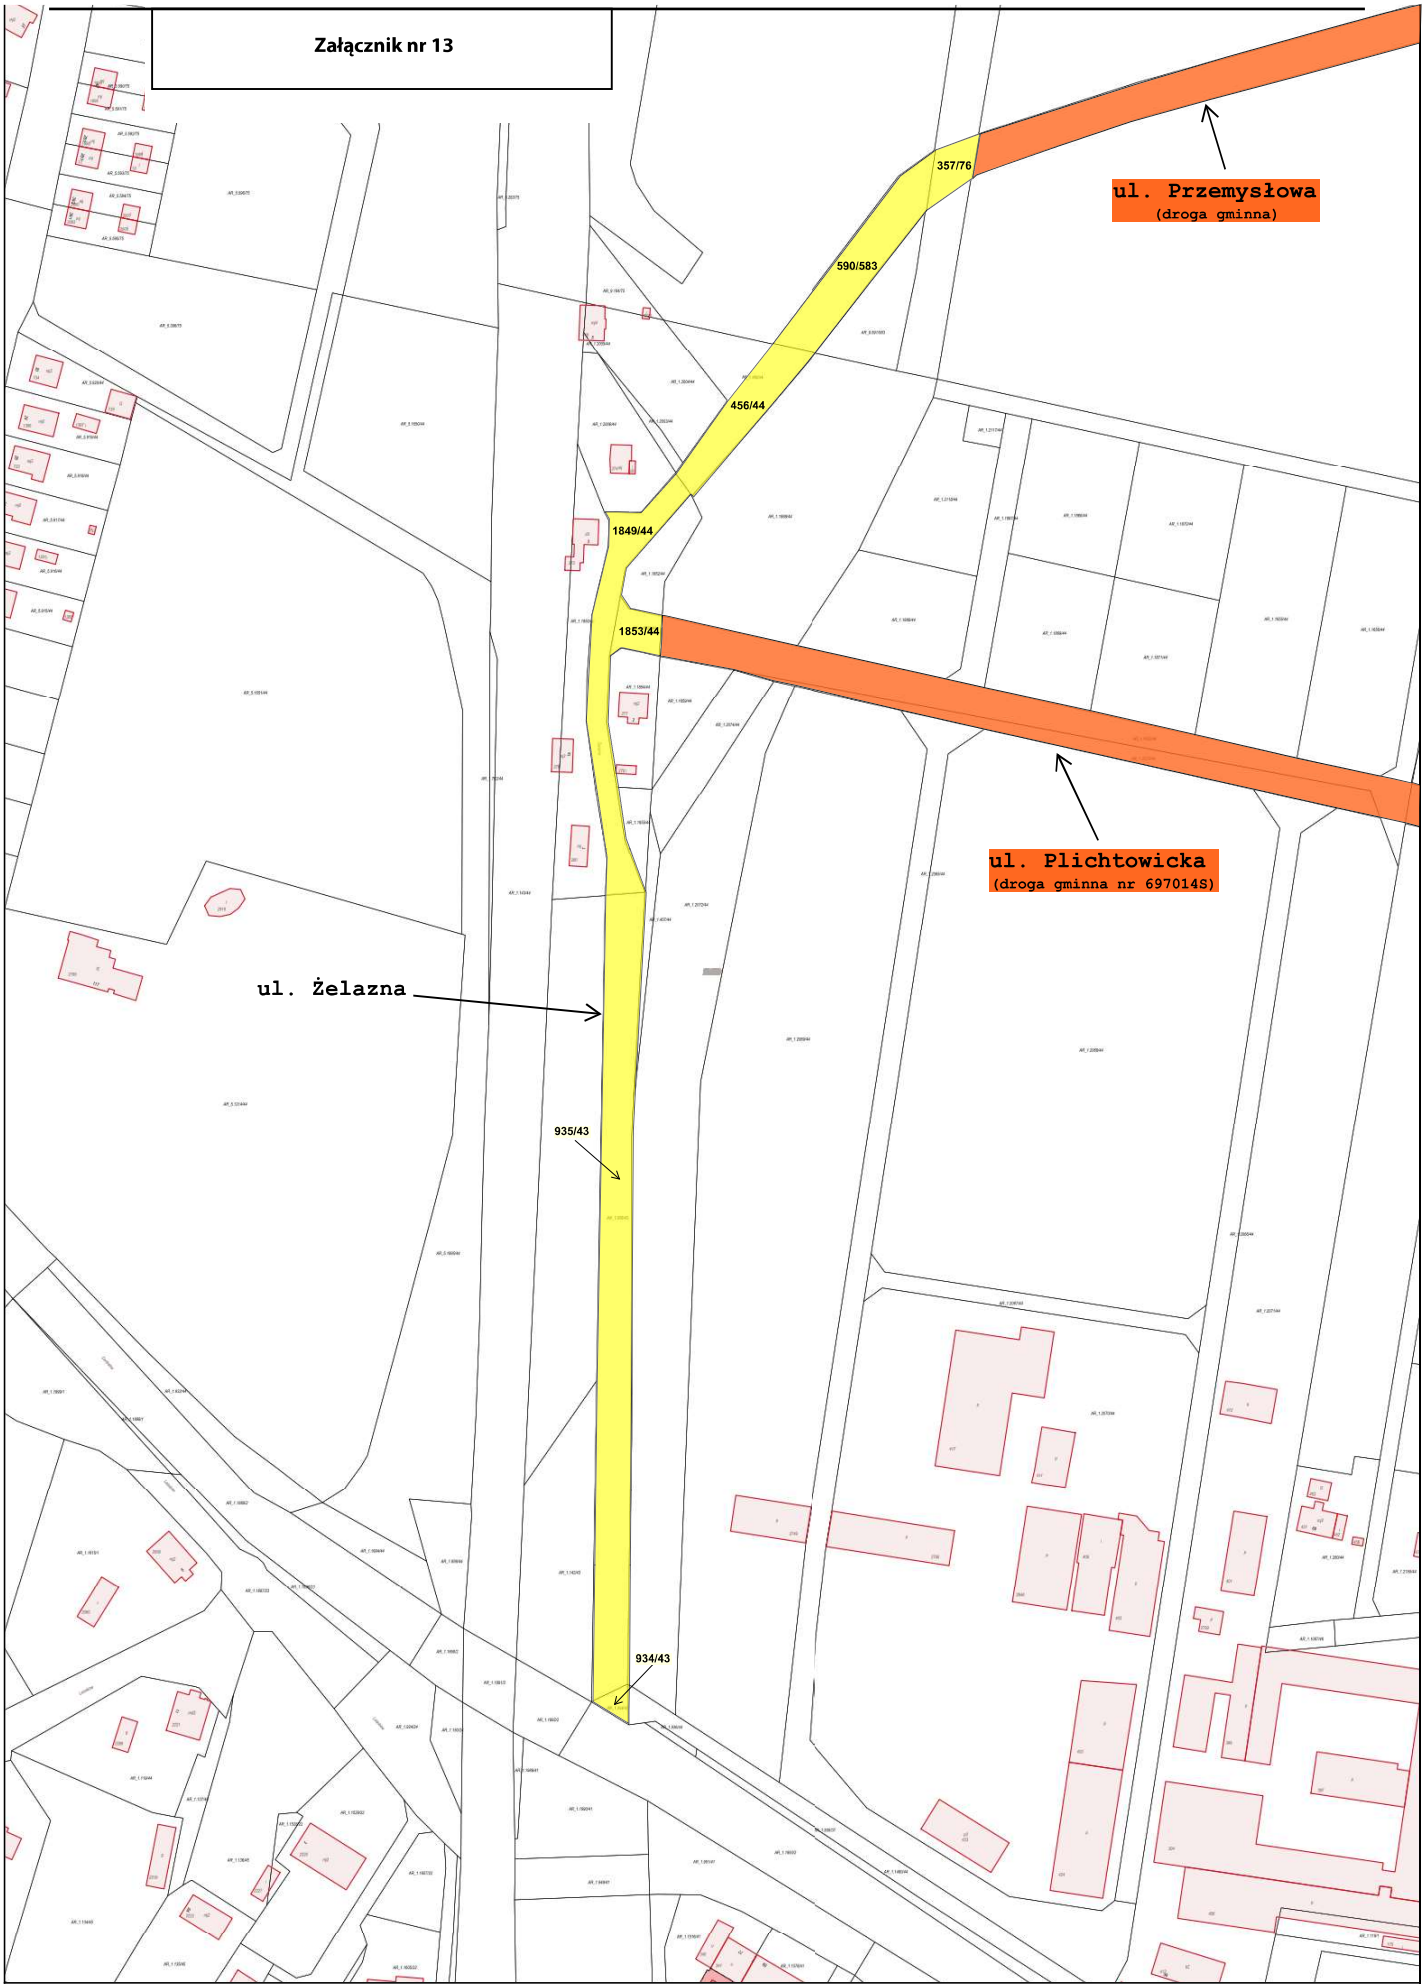


Wydruk w skali 1:2000

Załącznik nr 14

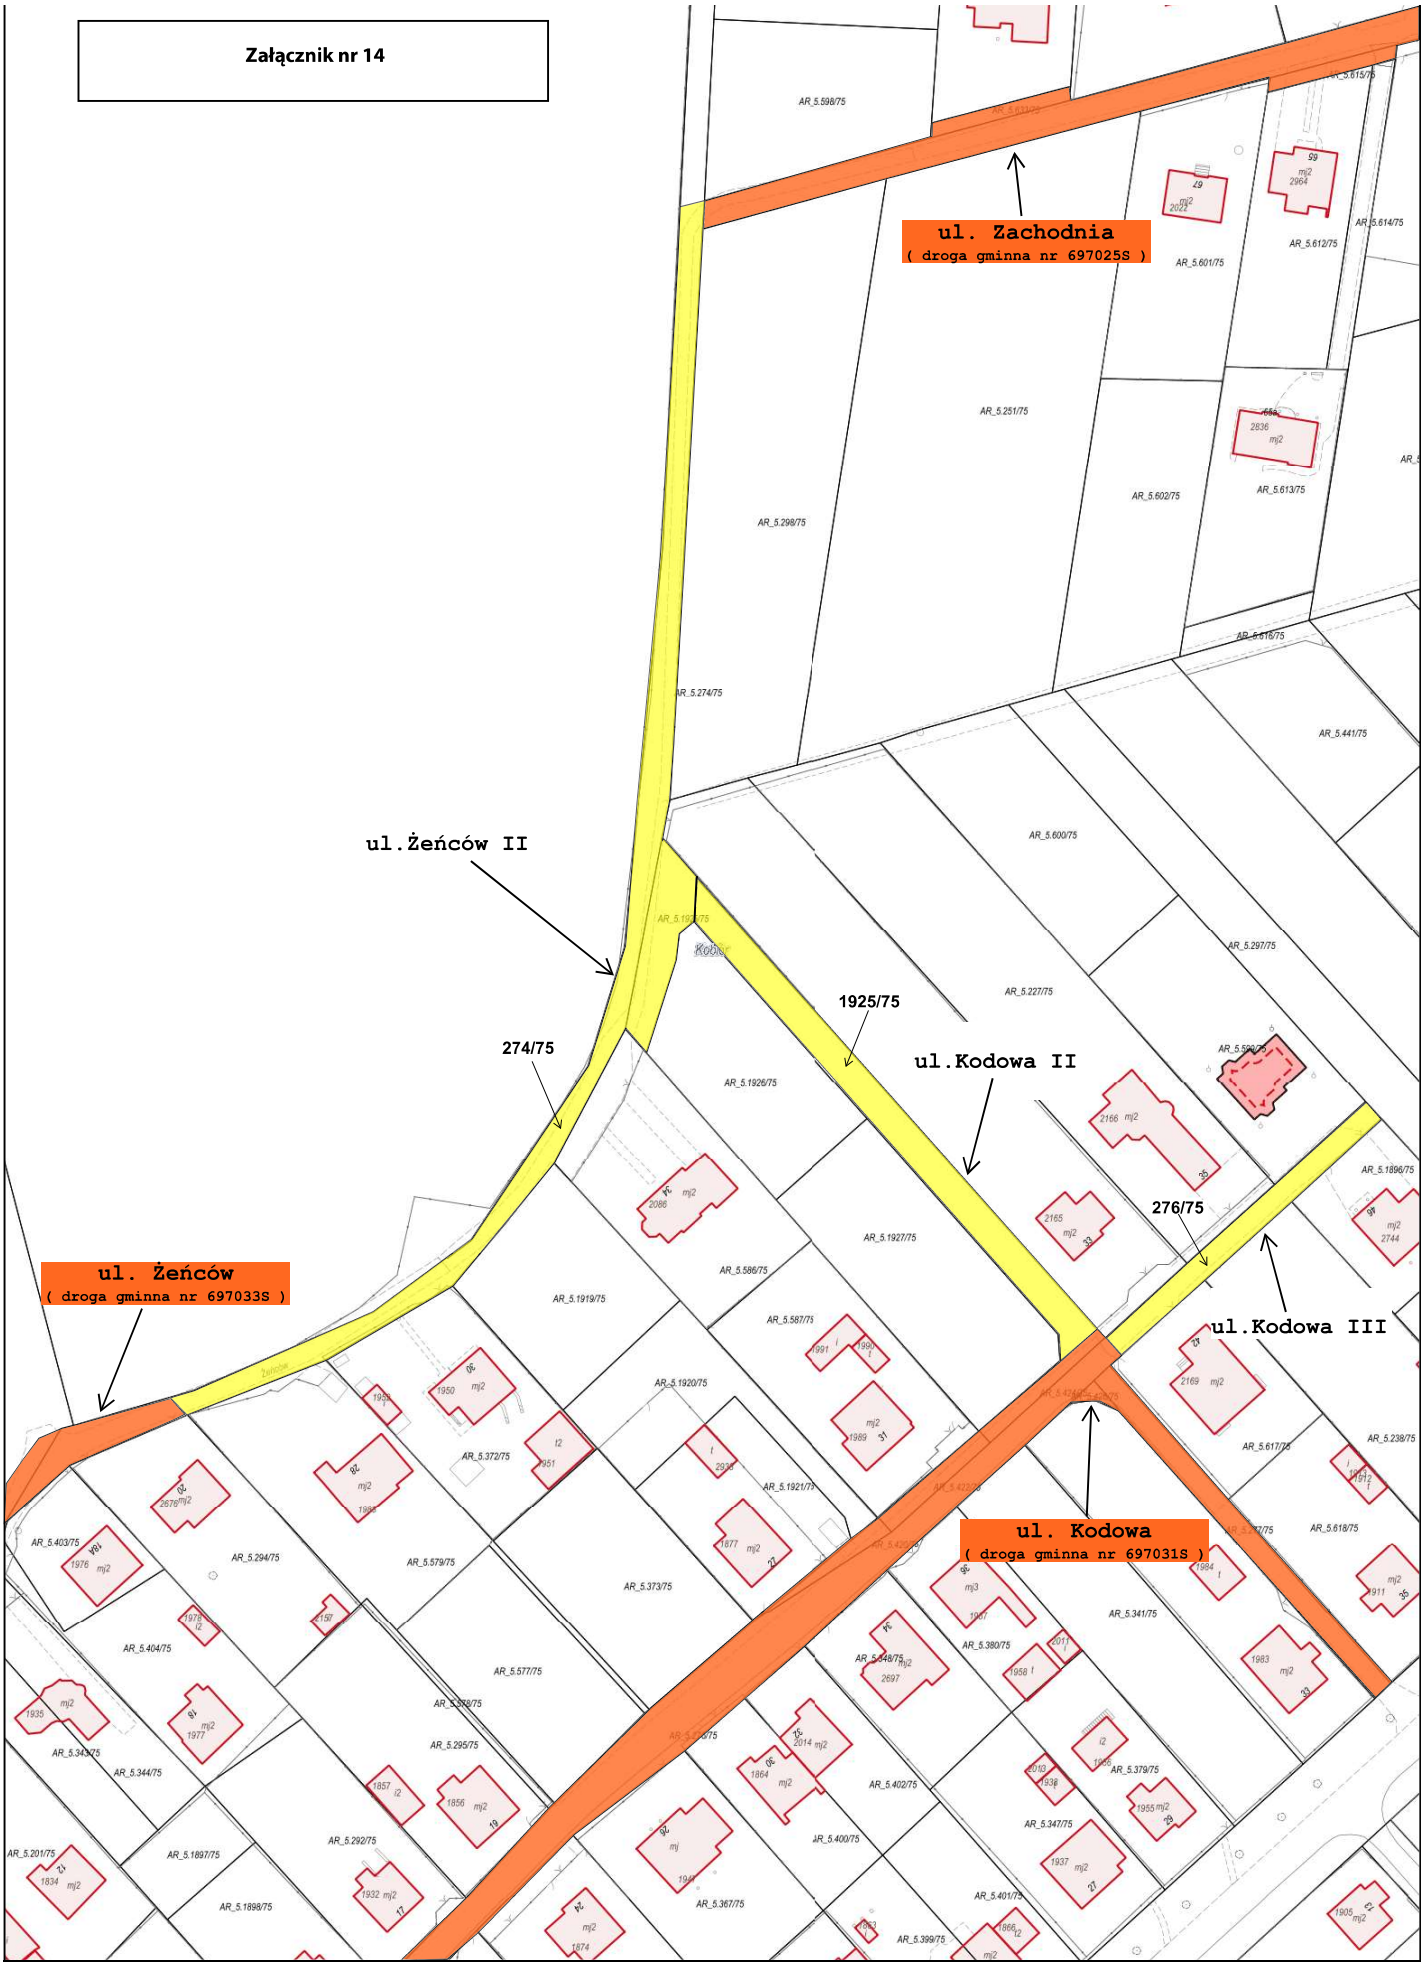


Wydruk w skali 1:1000

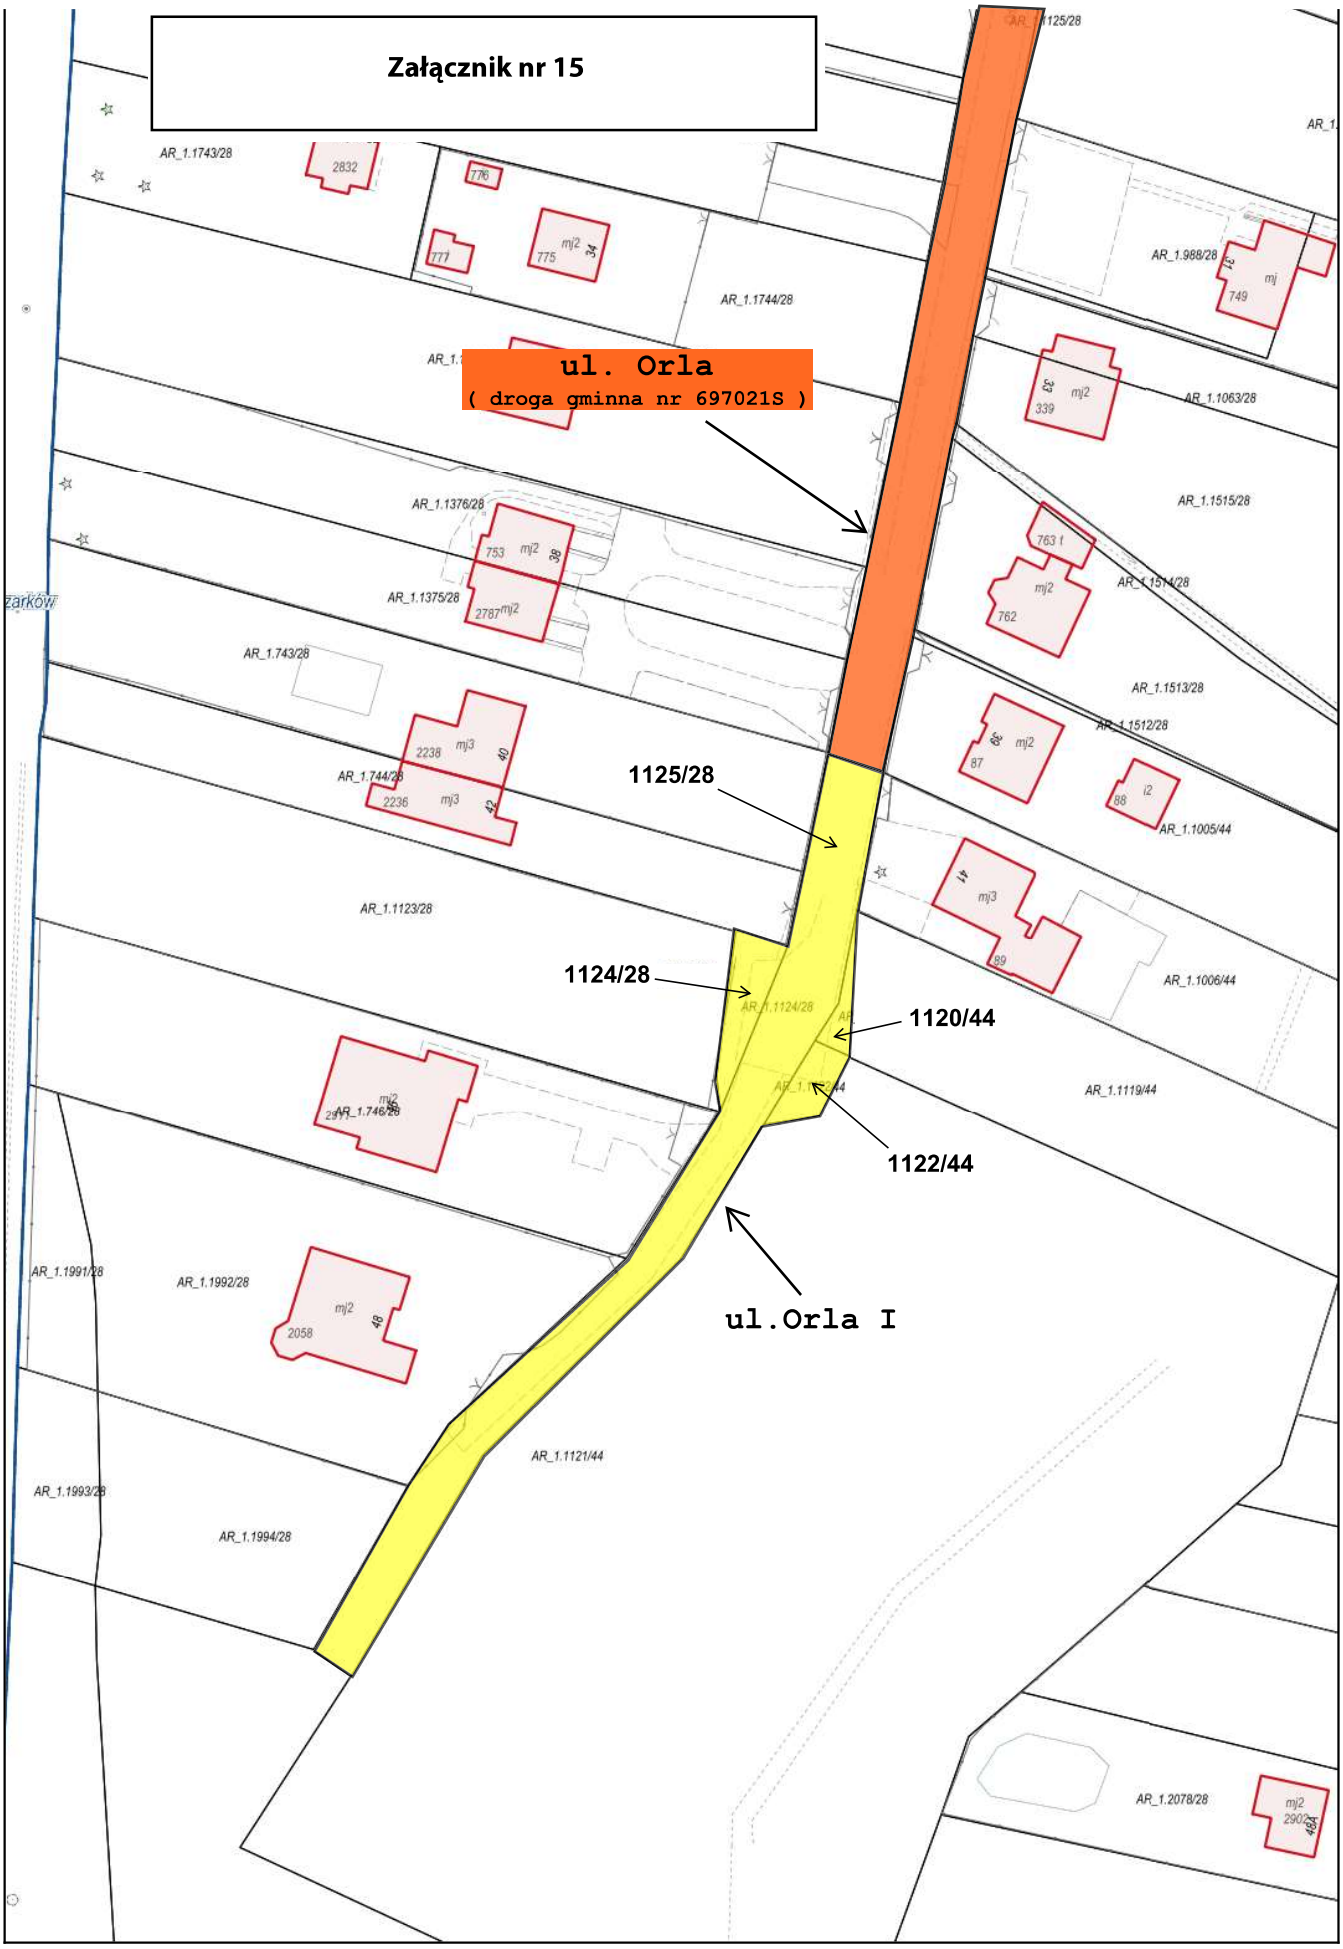


Wydruk w skali 1:1000


Załącznik nr 16

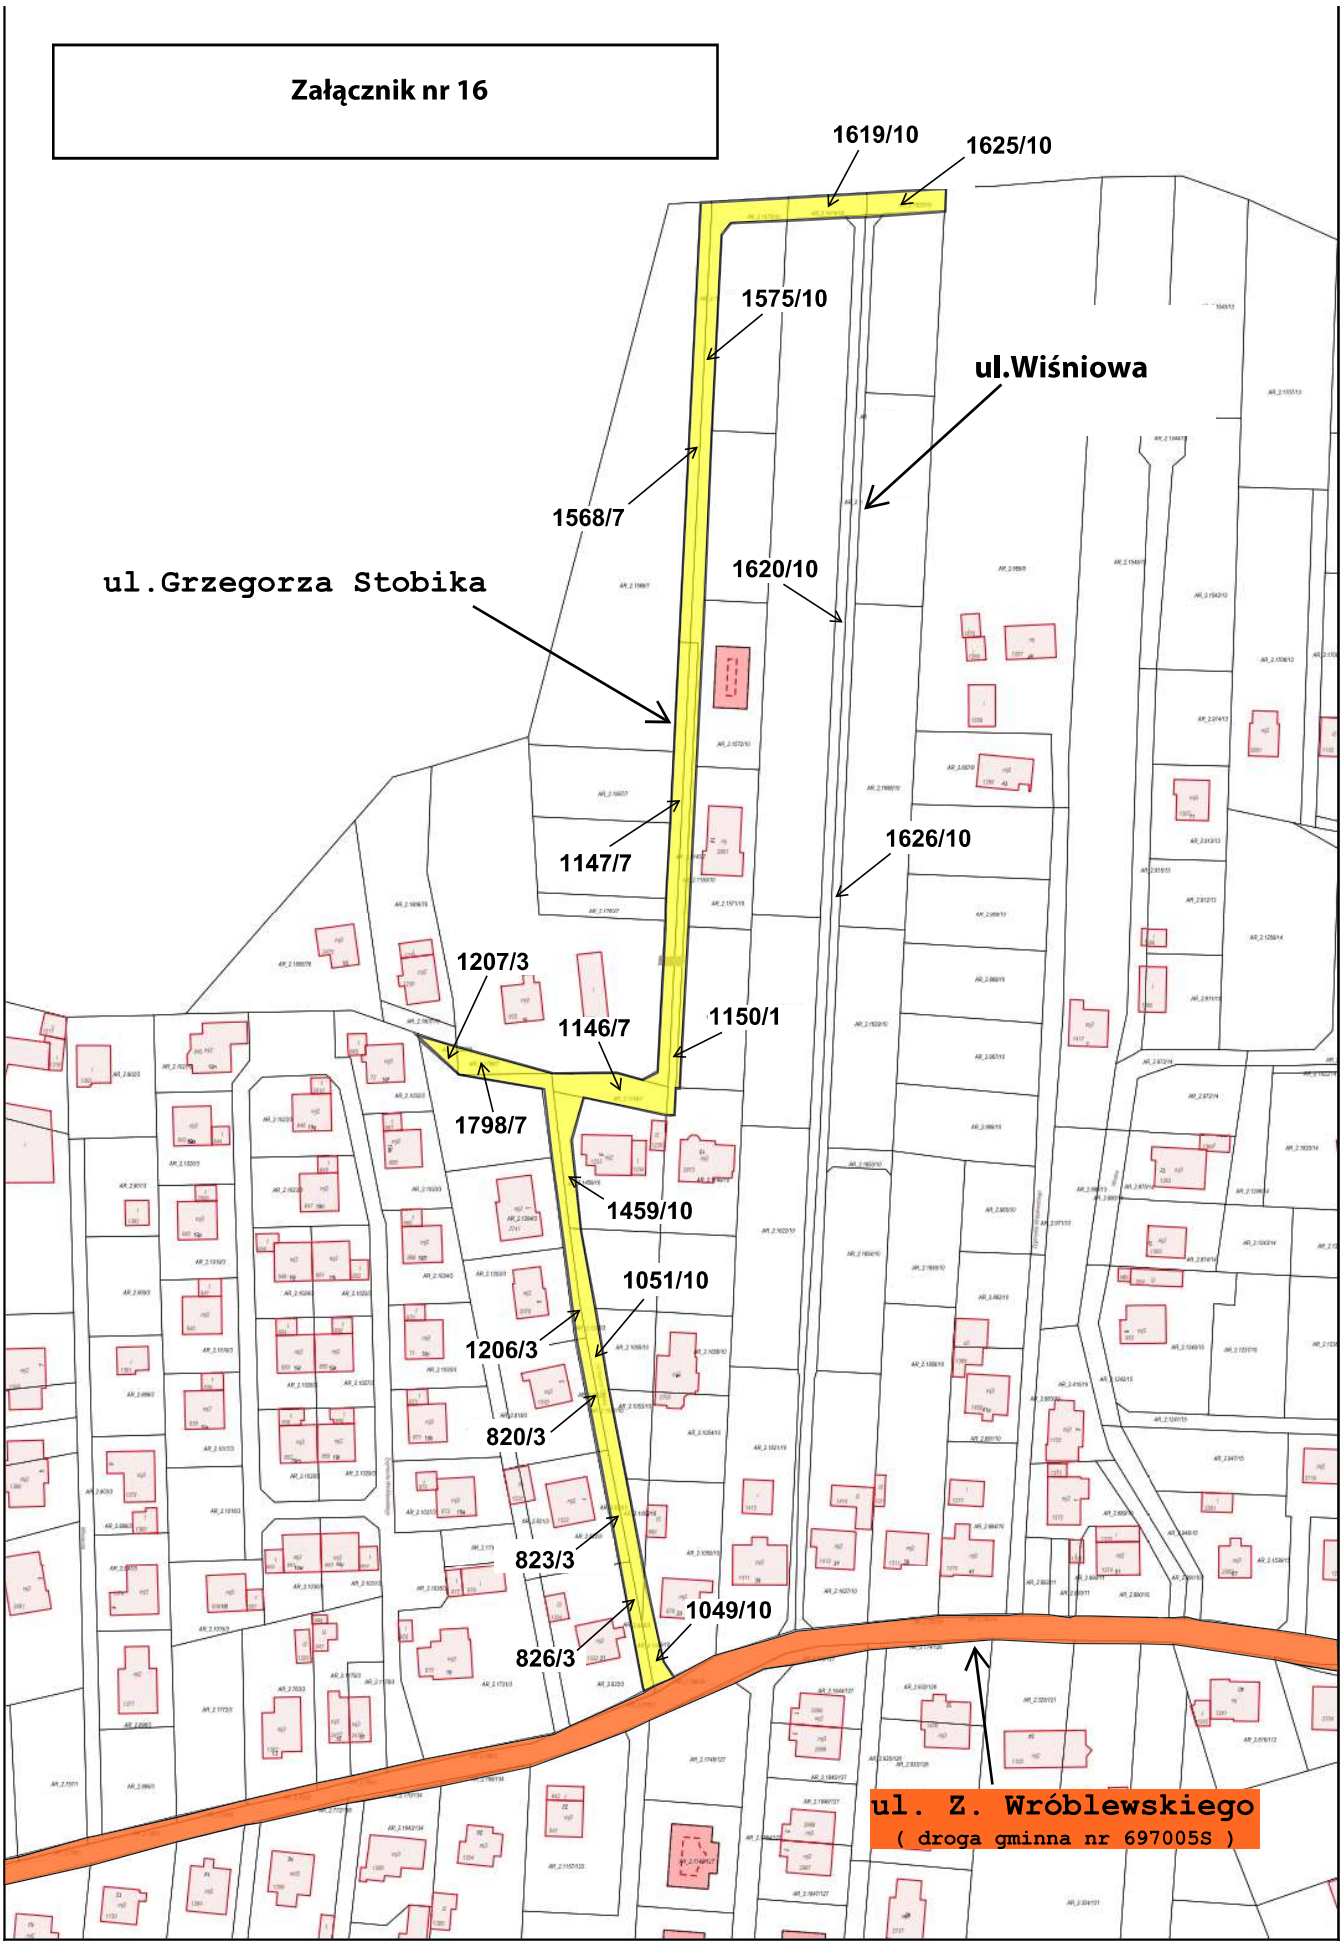

Wydruk w skali 1:2000

Załącznik nr 17

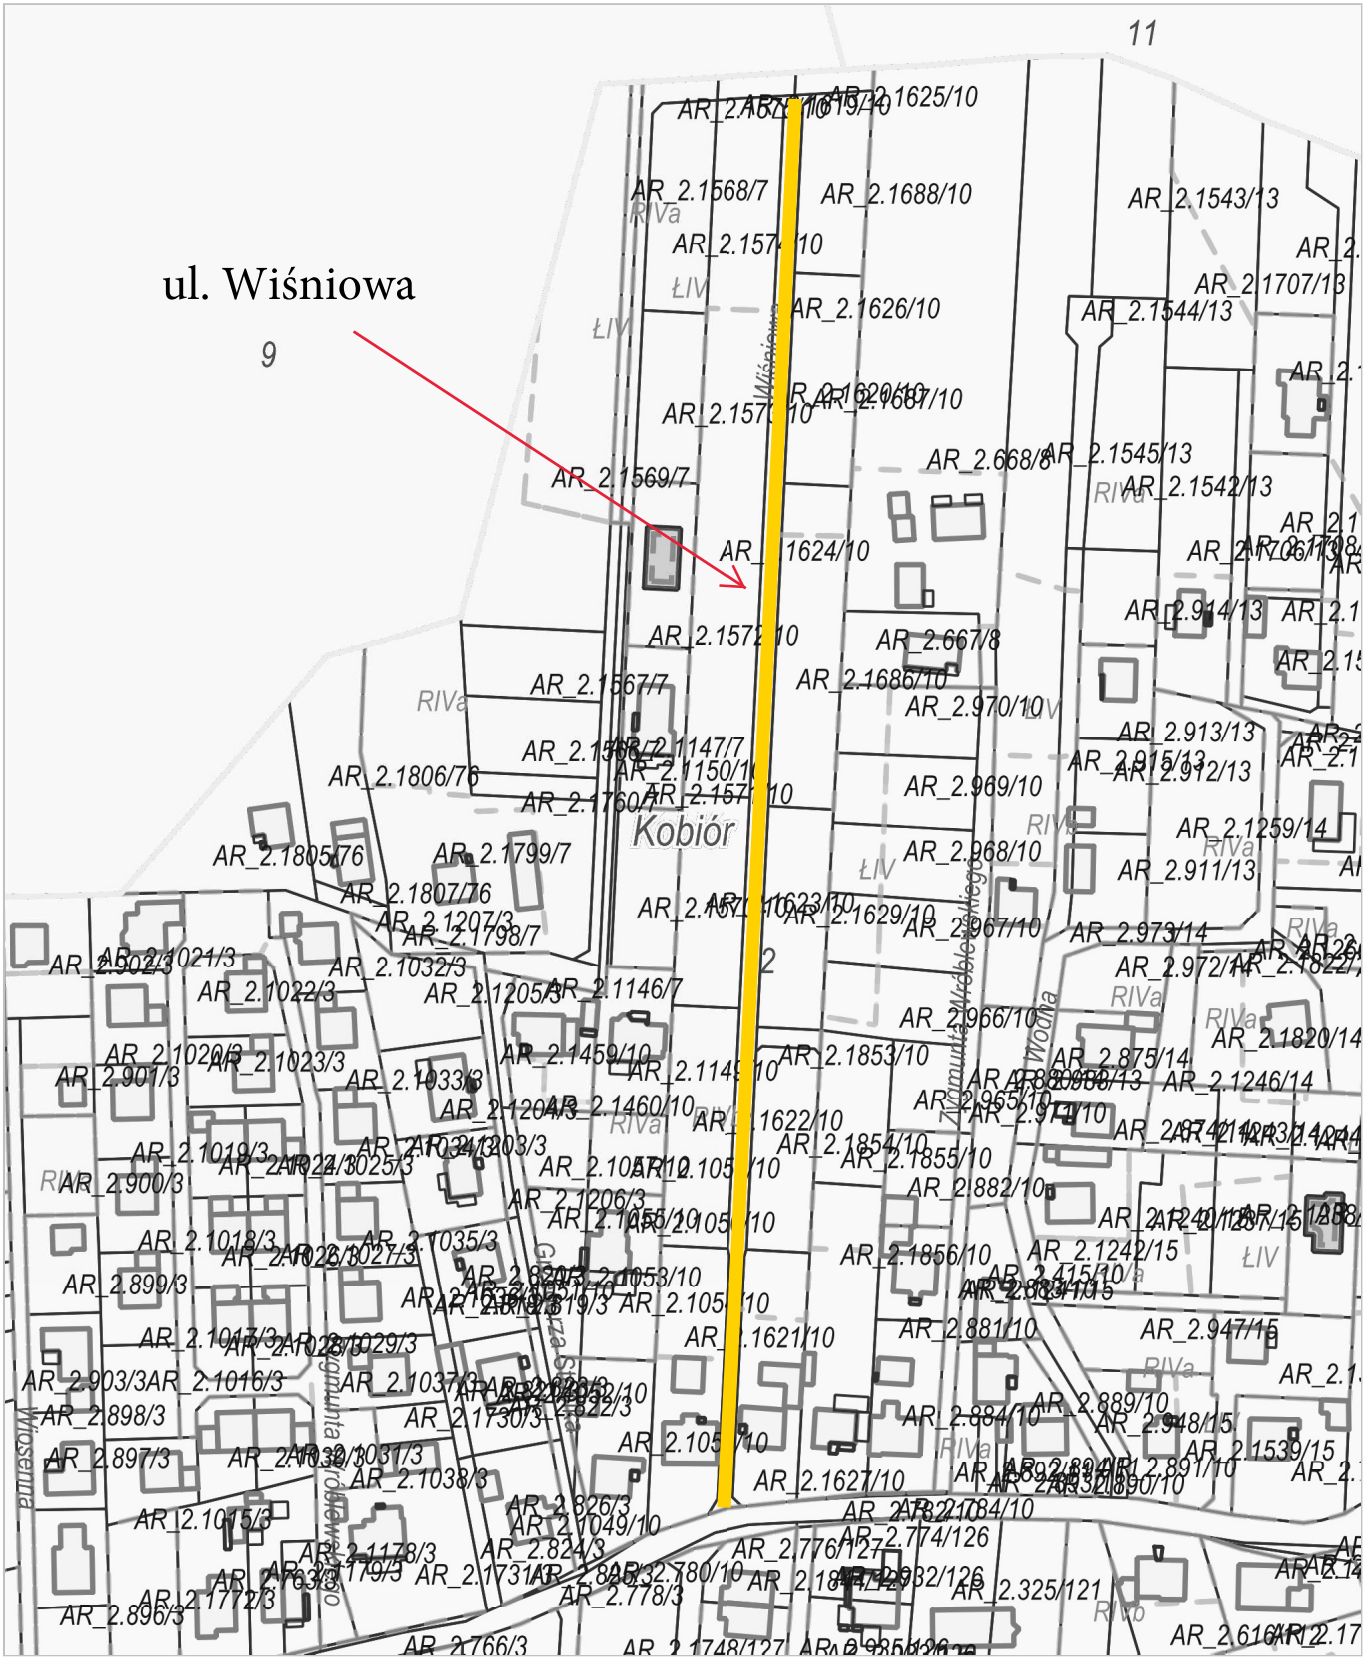

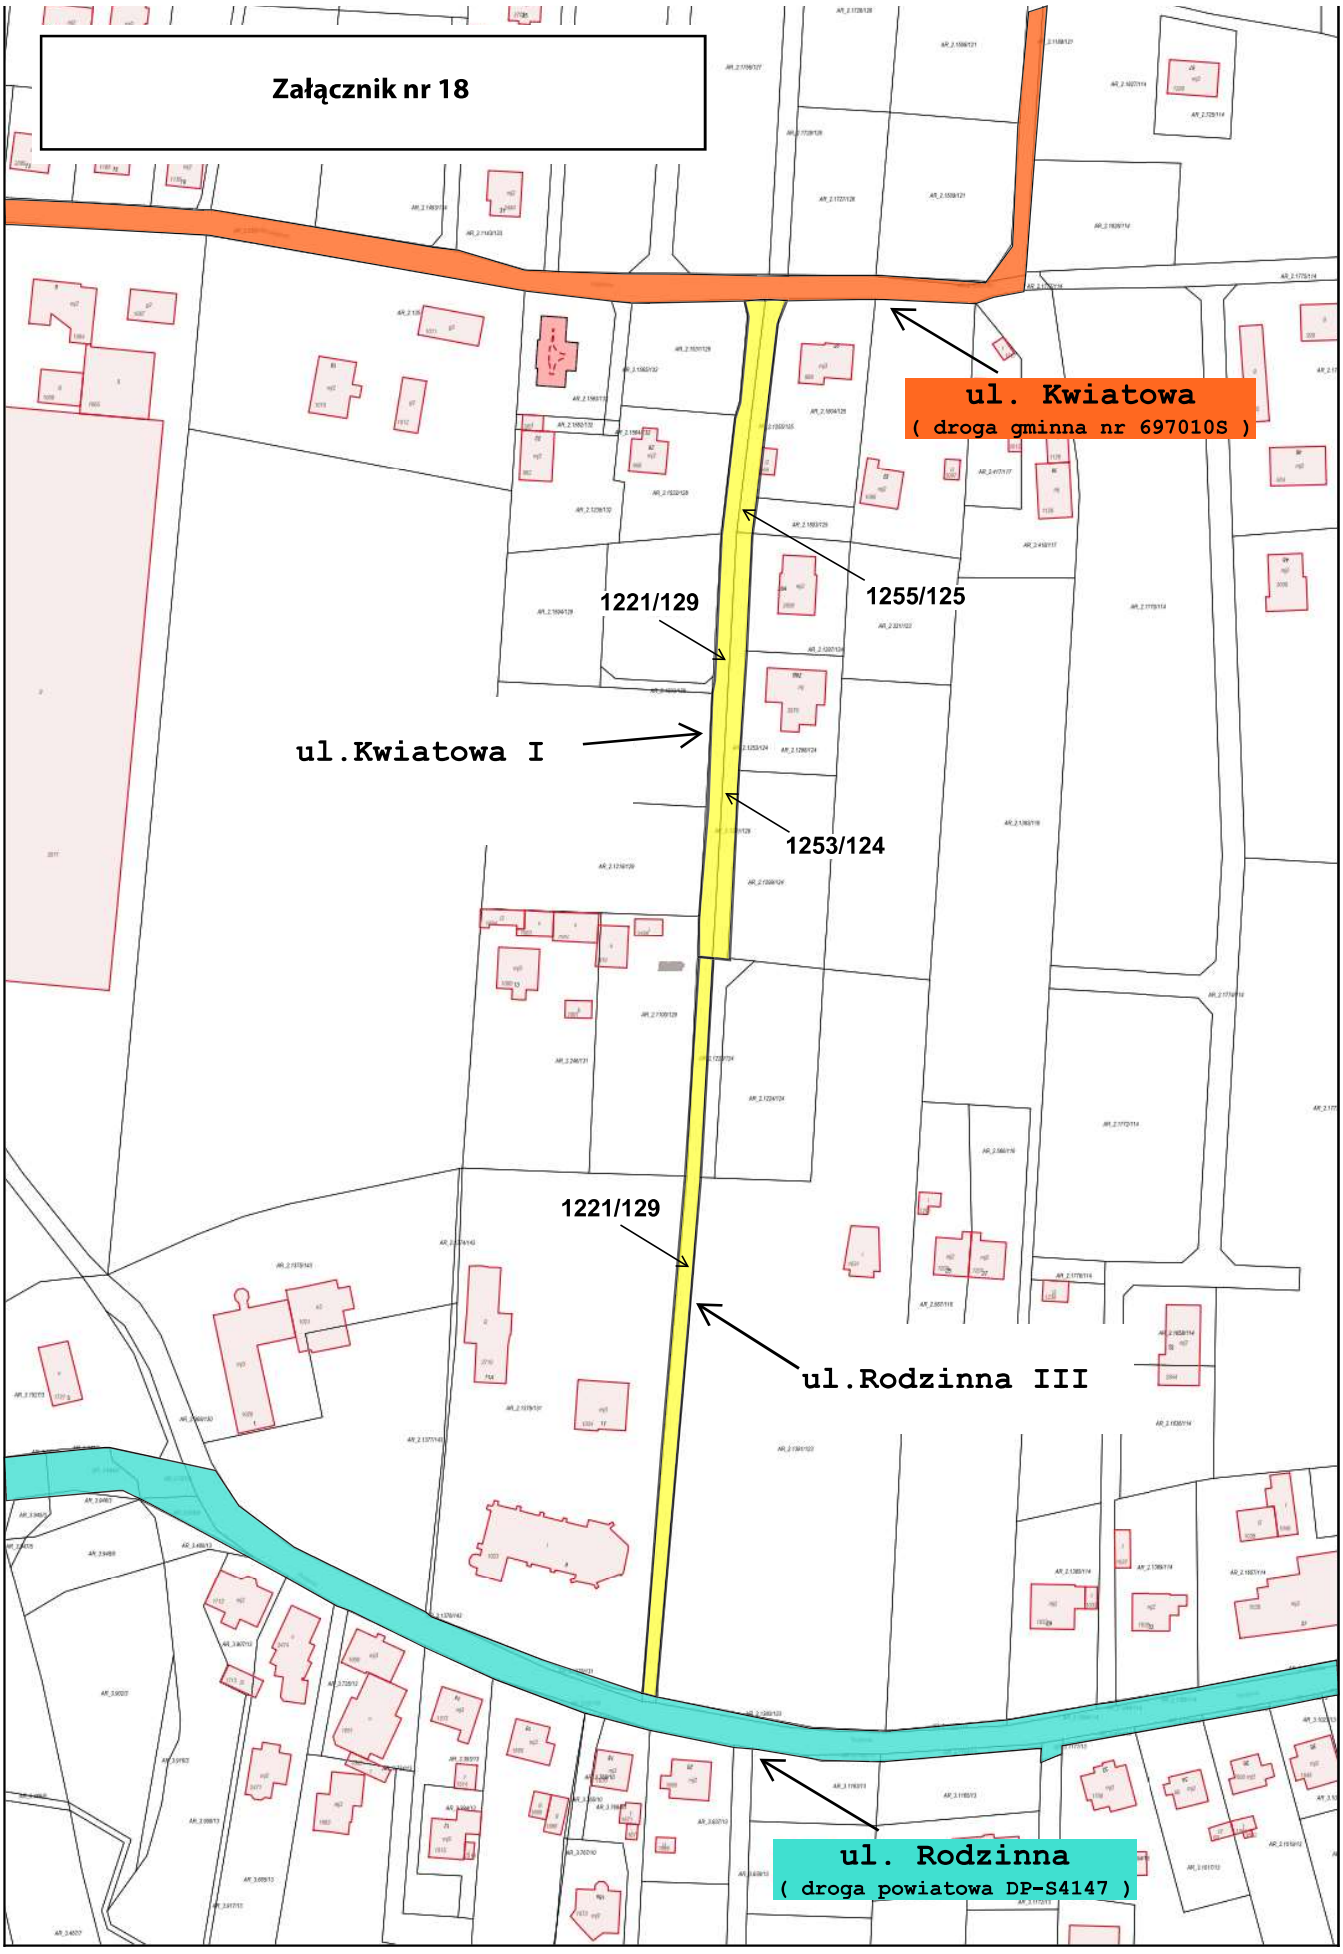

Wydruk w skali 1:2000