DZIENNIK URZĘDOWY
WOJEWÓDZTWA ŚLĄSKIEGO

Katowice, dnia 22 czerwca 2026 r.

Poz. 3818

Podpisany przez:
Elżbieta Barbara Żabicka-Łakomy
Data: 22.06.2026 08:12:56

UCHWAŁA NR XXX/265/2026
RADY POWIATU W ŻYWCU

z dnia 10 czerwca 2026 r.

w sprawie zmiany uchwały nr XX/249/2020 z Rady Powiatu w Żywcu z dnia 29 grudnia 2020 r. w sprawie ustalenia przebiegu istniejących dróg powiatowych na terenie Powiatu Żywieckiego oraz pozbawienia niektórych dróg statusu dróg powiatowych

Na podstawie art. 4 ust. 1 pkt 6 i 12 pkt 11 ustawy z dnia 5 czerwca 1998 r. o samorządzie powiatowym (tekst jednolity: Dz. U. z 2025 r., Nr 1684 ze zm.) oraz art. 6a ust. 3 ustawy z 21 marca 1985 r. o drogach publicznych (tekst jednolity Dz. U. z 2025 r., poz. 889).

Rada Powiatu w Żywcu
uchwala, co następuje:

§ 1. W uchwale nr XX/249/2020 z Rady Powiatu w Żywcu z dnia 29 grudnia 2020 r. w sprawie ustalenia przebiegu istniejących dróg powiatowych na terenie Powiatu Żywieckiego oraz pozbawienia niektórych dróg statusu dróg powiatowych dokonuje się poniższych zmian:

a) w załączniku nr 1 w punkcie LP 54, numer drogi 1454 S, nazwa drogi „Międzybrodzie Bialskie – Żarnówka – w rubryce „Przebieg drogi" wpisuje się „Od skrzyżowania z DW 948 (Międzybrodzie Bialskie, ul. Żywiecka) do granicy działek 6058/1 i 8006/4 w m. Międzybrodzie Lipnickie

b) dodaje się załączniki nr 3a, 3b i 3c, obrazujące przebieg drogi 1454 S „Międzybrodzie Bialskie – Żarnówka"

c) § 1 pkt. 2 Uchwały otrzymuje brzmienie „Graficzny przebieg dróg powiatowych stanowią załączniki nr 2, nr 3 i 3a, 3b i 3c do niniejszej uchwały"

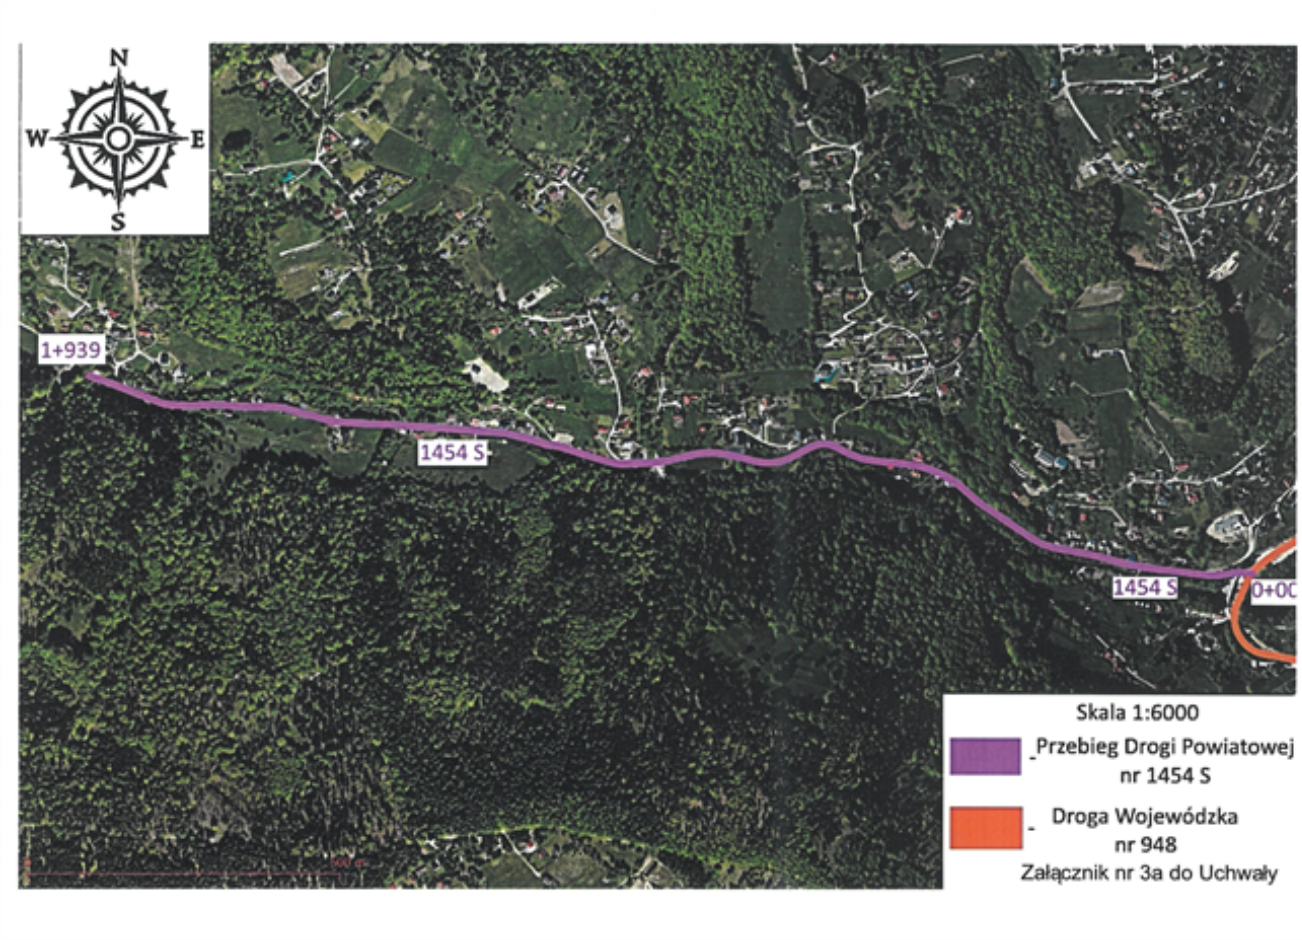
§ 2. Wykonanie uchwały powierza się Zarządowi Powiatu w Żywcu.

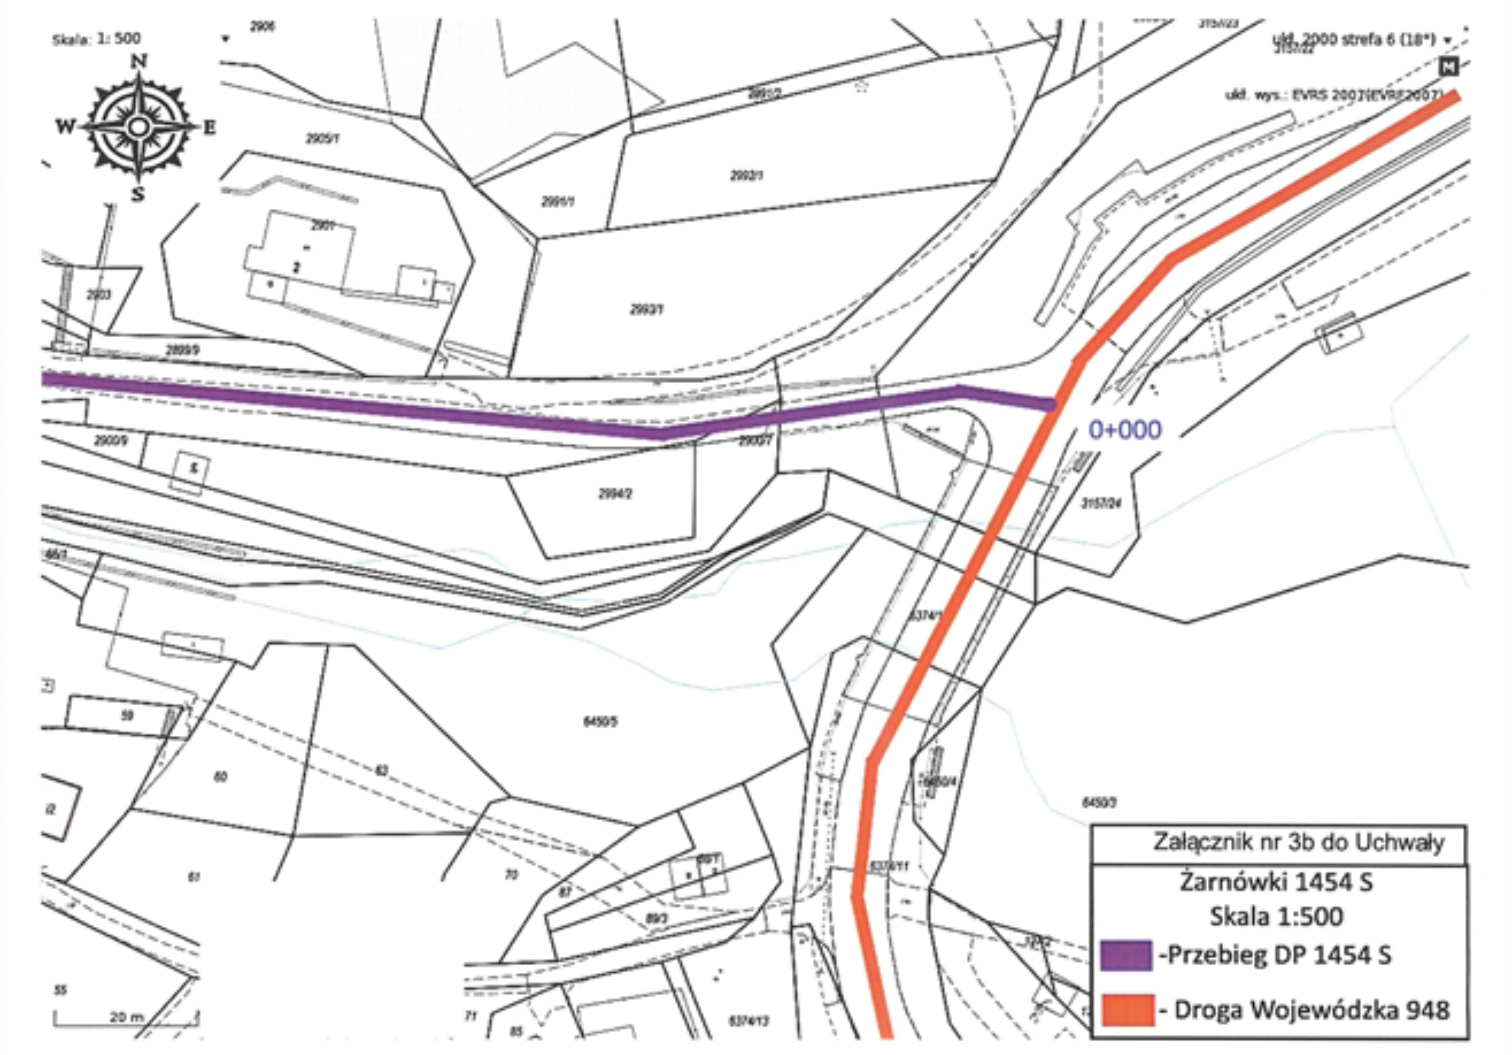
§ 3. Niniejsza uchwała wchodzi w życie po upływie 14 dni od dnia ogłoszenia w Dzienniku Urzędowym Województwa Śląskiego.

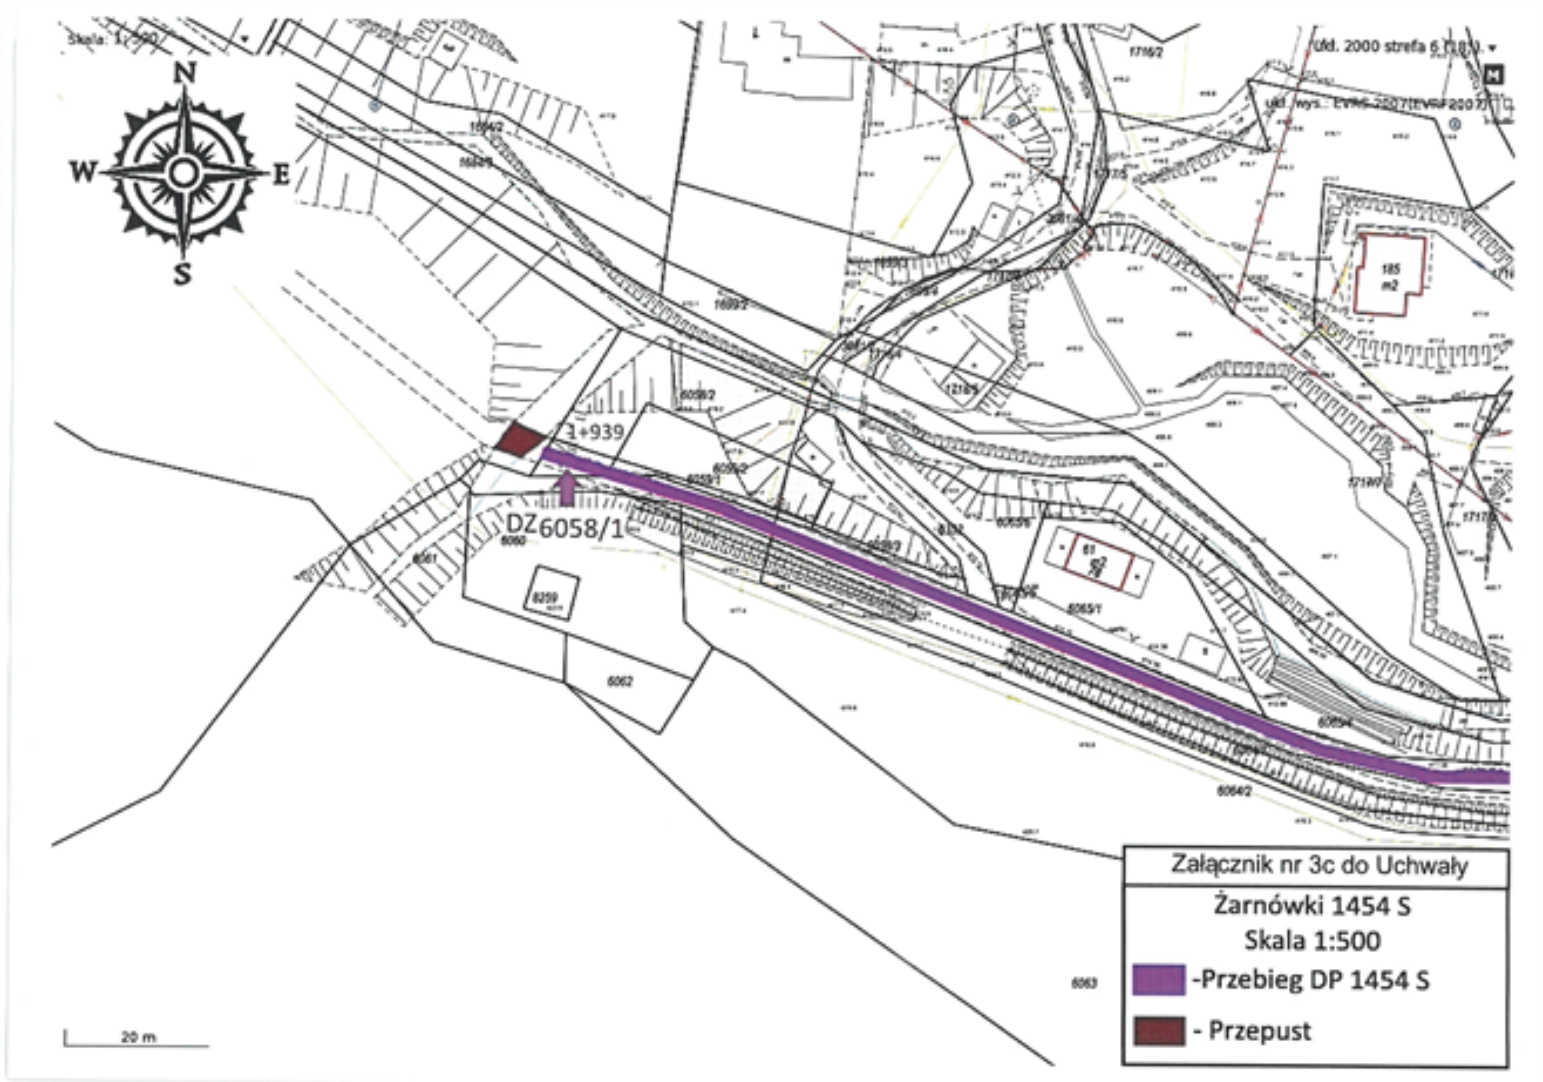
Przewodniczący Rady

Wiesław Sypta

Załącznik do uchwały nr XXX/265/2026
Rady Powiatu w Żywcu
z dnia 10 czerwca 2026 r.




Skala: 1: 500
N
W
E
S
0+000
20 m
Załącznik nr 3b do Uchwały
Żarnówki 1454 S
Skala 1:500
-Przebieg DP 1454 S
- Droga Wojewódzka 948


N
W
E
S
3+939
DZ6058/1
Załącznik nr 3c do Uchwały
Żarnówki 1454 S
Skala 1:500
-Przebieg DP 1454 S
- Przepust
20 m