DZIENNIK URZĘDOWY
WOJEWÓDZTWA ŚLĄSKIEGO

Katowice, dnia 8 lipca 2026 r.

Poz. 4246

Podpisany przez:
Iwona Andruszkiewicz
Data: 2026-07-08 08:31:17

UCHWAŁA NR 370/XXVII/26
RADY MIASTA ŻORY

z dnia 25 czerwca 2026 r.

w sprawie zaliczenia dróg do kategorii dróg gminnych oraz ustalenia ich przebiegu

Na podstawie przepisów art. 18 ust. 2 pkt. 15, art. 40 ust. 1, art. 41 ust. 1, art. 42 ustawy z dnia 8 marca 1990 r. o samorządzie gminnym (t.j. Dz. U. z 2026 r. poz. 662) oraz art. 7 ust. 2 i 3 ustawy z dnia 21 marca 1985 r. o drogach publicznych (t.j. Dz. U. z 2025 r. poz. 889) po przeprowadzeniu konsultacji z organizacjami pozarządowymi i podmiotami wymienionymi w art. 3 ust. 3 ustawy z dnia 24 kwietnia 2003 r. o działalności pożytku publicznego i wolontariacie (t.j. Dz. U. z 2025 r. poz. 1338 z późn. zm.) po uzyskaniu opinii Prezydenta Miasta Żory

Rada Miasta
uchwala:

§ 1. Zalicza się do kategorii dróg gminnych następujące drogi o znaczeniu lokalnym niezaliczone do innej kategorii przebiegające w granicach administracyjnych Miasta Żory:

1) droga ul. ks. Stanisława Garbocza, przebieg drogi obejmuje działki wskazane w załączniku nr 1 do niniejszej uchwały;

2) droga ul. Produkcyjna, przebieg drogi obejmuje działki wskazane w załączniku nr 1 do niniejszej uchwały;

§ 2. Grunty, na których położone są przedmiotowe drogi stanowią własność Gminy Miejskiej Żory.

§ 3. Szczegółowe położenie i przebieg dróg opisanych w § 1 jest oznaczone na mapie stanowiącej załącznik nr 2-3 do niniejszej uchwały.

§ 4. Wykonanie uchwały powierzyć Prezydentowi Miasta.

§ 5. Uchwała wchodzi w życie po upływie 14 dni od daty jej ogłoszenia w Dzienniku Urzędowym Województwa Śląskiego.

Przewodniczący Rady Miasta

Piotr Kosztyła

Załącznik nr 1 do uchwały nr 370/XXVII/26
Rady Miasta Żory
z dnia 25 czerwca 2026 r.

PRZEBIEG DROGI

I. Przebieg drogi ul. ks. Stanisława Garbocza obejmuje działki oznaczone w ewidencji gruntów i budynków identyfikatorami:

1. 247901_1.0010.AR_4.1496/131
   dla której prowadzona jest księga wieczysta nr GL1X/00005496/8.
2. 247901_1.0010.AR_4.4036/129,
   247901_1.0010.AR_4.4037/129,
   247901_1.0010.AR_4.4041/129,
   247901_1.0010.AR_4.1857/129,
   247901_1.0010.AR_4.4042/129,
   247901_1.0010.AR_4.4047/129,
   247901_1.0010.AR_4.4103/129
   dla których prowadzona jest księga wieczysta nr GL1X/00006777/9.
3. 247901_1.0010.AR_4.4035/129
   dla której prowadzona jest księga wieczysta nr GL1X/00005853/9.
4. 247901_1.0010.AR_5.3012/7
   dla której prowadzona jest księga wieczysta nr GL1X/00006606/0.

II. Przebieg drogi ul. Produkcyjna obejmuje działki oznaczone w ewidencji gruntów i budynków identyfikatorami:


1. 247901_1.0001.AR_1.1956/93
   dla której prowadzona jest księga wieczysta nr GL1X/00001894/0.
2. 247901_1.0001.AR_1.1091/94,
   247901_1.001.AR_1.1950/94
   dla których prowadzona jest księga wieczysta nr GL1X/00003798/1.
3. 247901_1.001.AR_1.1954/93,
   247901_1.0001.AR_1.1952/93,
   247901_1.0001.AR_1.1948/85
   dla których prowadzona jest księga wieczysta nr GL1X/00006107/2.
4. 247901_1.0001.AR_1944/85,
   247901_1.0001.AR_1.1756/85,
   247901_1.0001.AR_1.627/85
   dla których prowadzona jest księga wieczysta nr GL1X/00008011/6.
5. 247901_1.0001.AR_1.1942/85
   dla której prowadzona jest księga wieczysta nr GL1X/00006195/5.

6. 247901_1.0001.AR_1.1946/86
dla której prowadzona jest księga wieczysta nr GL1X/00003733/8.
7. 247901_1.0005.AR_4.1385/31
dla której prowadzona jest księga wieczysta nr GL1X/00003420/1.
8. 247901_1.0005.AR_4.1383/81
dla której prowadzona jest księga wieczysta nr GL1X/00027409/2.
9. 247901_1.0005.AR_4.1381/32
dla której prowadzona jest księga wieczysta nr GL1X/00002606/2.
10. 247901_1.0001.AR_1.1940/85
dla której prowadzona jest księga wieczysta nr GL1X/00000184/3.
11. 247901_1.0001.AR_1.1938/85
dla której prowadzona jest księga wieczysta nr GL1X/00001043/0.
12. 247901_1.0005.AR_4.1379/32
dla której prowadzona jest księga wieczysta nr GL1X/00010811/1.
13. 247901_1.0005.AR_4.1309/32
dla której prowadzona jest księga wieczysta nr GL1X/00010810/4.
14. 247901_1.0001.AR_1.1936/85
dla której prowadzona jest księga wieczysta nr GL1X/00002152/4.
15. 247901_1.0001.AR_1.1934/85
dla której prowadzona jest księga wieczysta nr GL1X/00006052/1.
16. 247901_1.0001.AR_1.1932/85
dla której prowadzona jest księga wieczysta nr GL1X/00004392/2.
17. 247901_1.0001.AR_1.1930/85
dla której prowadzona jest księga wieczysta nr GL1X/00023952/5.
18. 247901_1.0005.AR_4.1372/32,
247901_1.0005.AR_4.1308/32,
247901_1.0005.AR_4.1286/32,
247901_1.0005.AR_4.1306/76
dla których prowadzona jest księga wieczysta nr GL1X/00022539/7.
19. 247901_1.0005.AR_4.1377/32
dla której prowadzona jest księga wieczysta nr GL1X/00029394/7.
20. 247901_1.0001.AR_1.1928/85
dla której prowadzona jest księga wieczysta nr GL1X/00001261/4.
21. 247901_1.0001.AR_1.1926/85
dla której prowadzona jest księga wieczysta nr GL1X/00010402/1.
22. 247901_1.0001.AR_1.1924/85
dla której prowadzona jest księga wieczysta nr GL1X/00010401/4.
23. 247901_1.0001.AR_1.1922/85
dla której prowadzona jest księga wieczysta nr GL1X/00004620/0.

24. 247901_1.0001.AR_1.1920/84
dla której prowadzona jest księga wieczysta nr GL1X/00001531/8.
25. 247901_1.0005.AR_4.407/40
dla której prowadzona jest księga wieczysta nr GL1X/00023336/1.
26. 247901_1.0005.AR_4.1375/40
dla której prowadzona jest księga wieczysta nr GL1X/00015244/0.
27. 247901_1.0001.AR_1.1914/84
dla której prowadzona jest księga wieczysta nr GL1X/00004371/9.
28. 247901_1.0001.AR_1.1912/84
dla której prowadzona jest księga wieczysta nr GL1X/00004677/4.
29. 247901_1.0001.AR_1.1910/84
dla której prowadzona jest księga wieczysta nr GL1X/00003176/5.
30. 247901_1.0001.AR_1.1908/84
dla której prowadzona jest księga wieczysta nr GL1X/00029733/6.
31. 247901_1.0001.AR_1.1906/84
dla której prowadzona jest księga wieczysta nr GL1X/00011817/0.
32. 247901_1.0005.AR_4.1373/40
dla której prowadzona jest księga wieczysta nr GL1X/00005087/8.
33. 247901_1.0001.AR_1.1904/84
dla której prowadzona jest księga wieczysta nr GL1X/00001075/3.
34. 247901_1.0001.AR_1.1902/84
dla której prowadzona jest księga wieczysta nr GL1X/00003874/8.
35. 247901_1.0005.AR_4.404/40
dla której prowadzona jest księga wieczysta nr GL1X/00006451/8.
36. 247901_1.0005.AR_4.406/40
dla której prowadzona jest księga wieczysta nr GL1X/00022997/5.
37. 247901_1.0001.AR_1.1916/84
dla której prowadzona jest księga wieczysta nr GL1X/00005716/7.
38. 247901_1.0001.AR_1.1967/84
dla której prowadzona jest księga wieczysta nr GL1X/00029839/9.

Załącznik Nr 2 do uchwały Nr 370/XXVII/26
Rady Miasta Żory
z dnia 25 czerwca 2026 r.

Mapa lokalizacji i przebiegu drogi zaliczanej do kategorii dróg gminnych

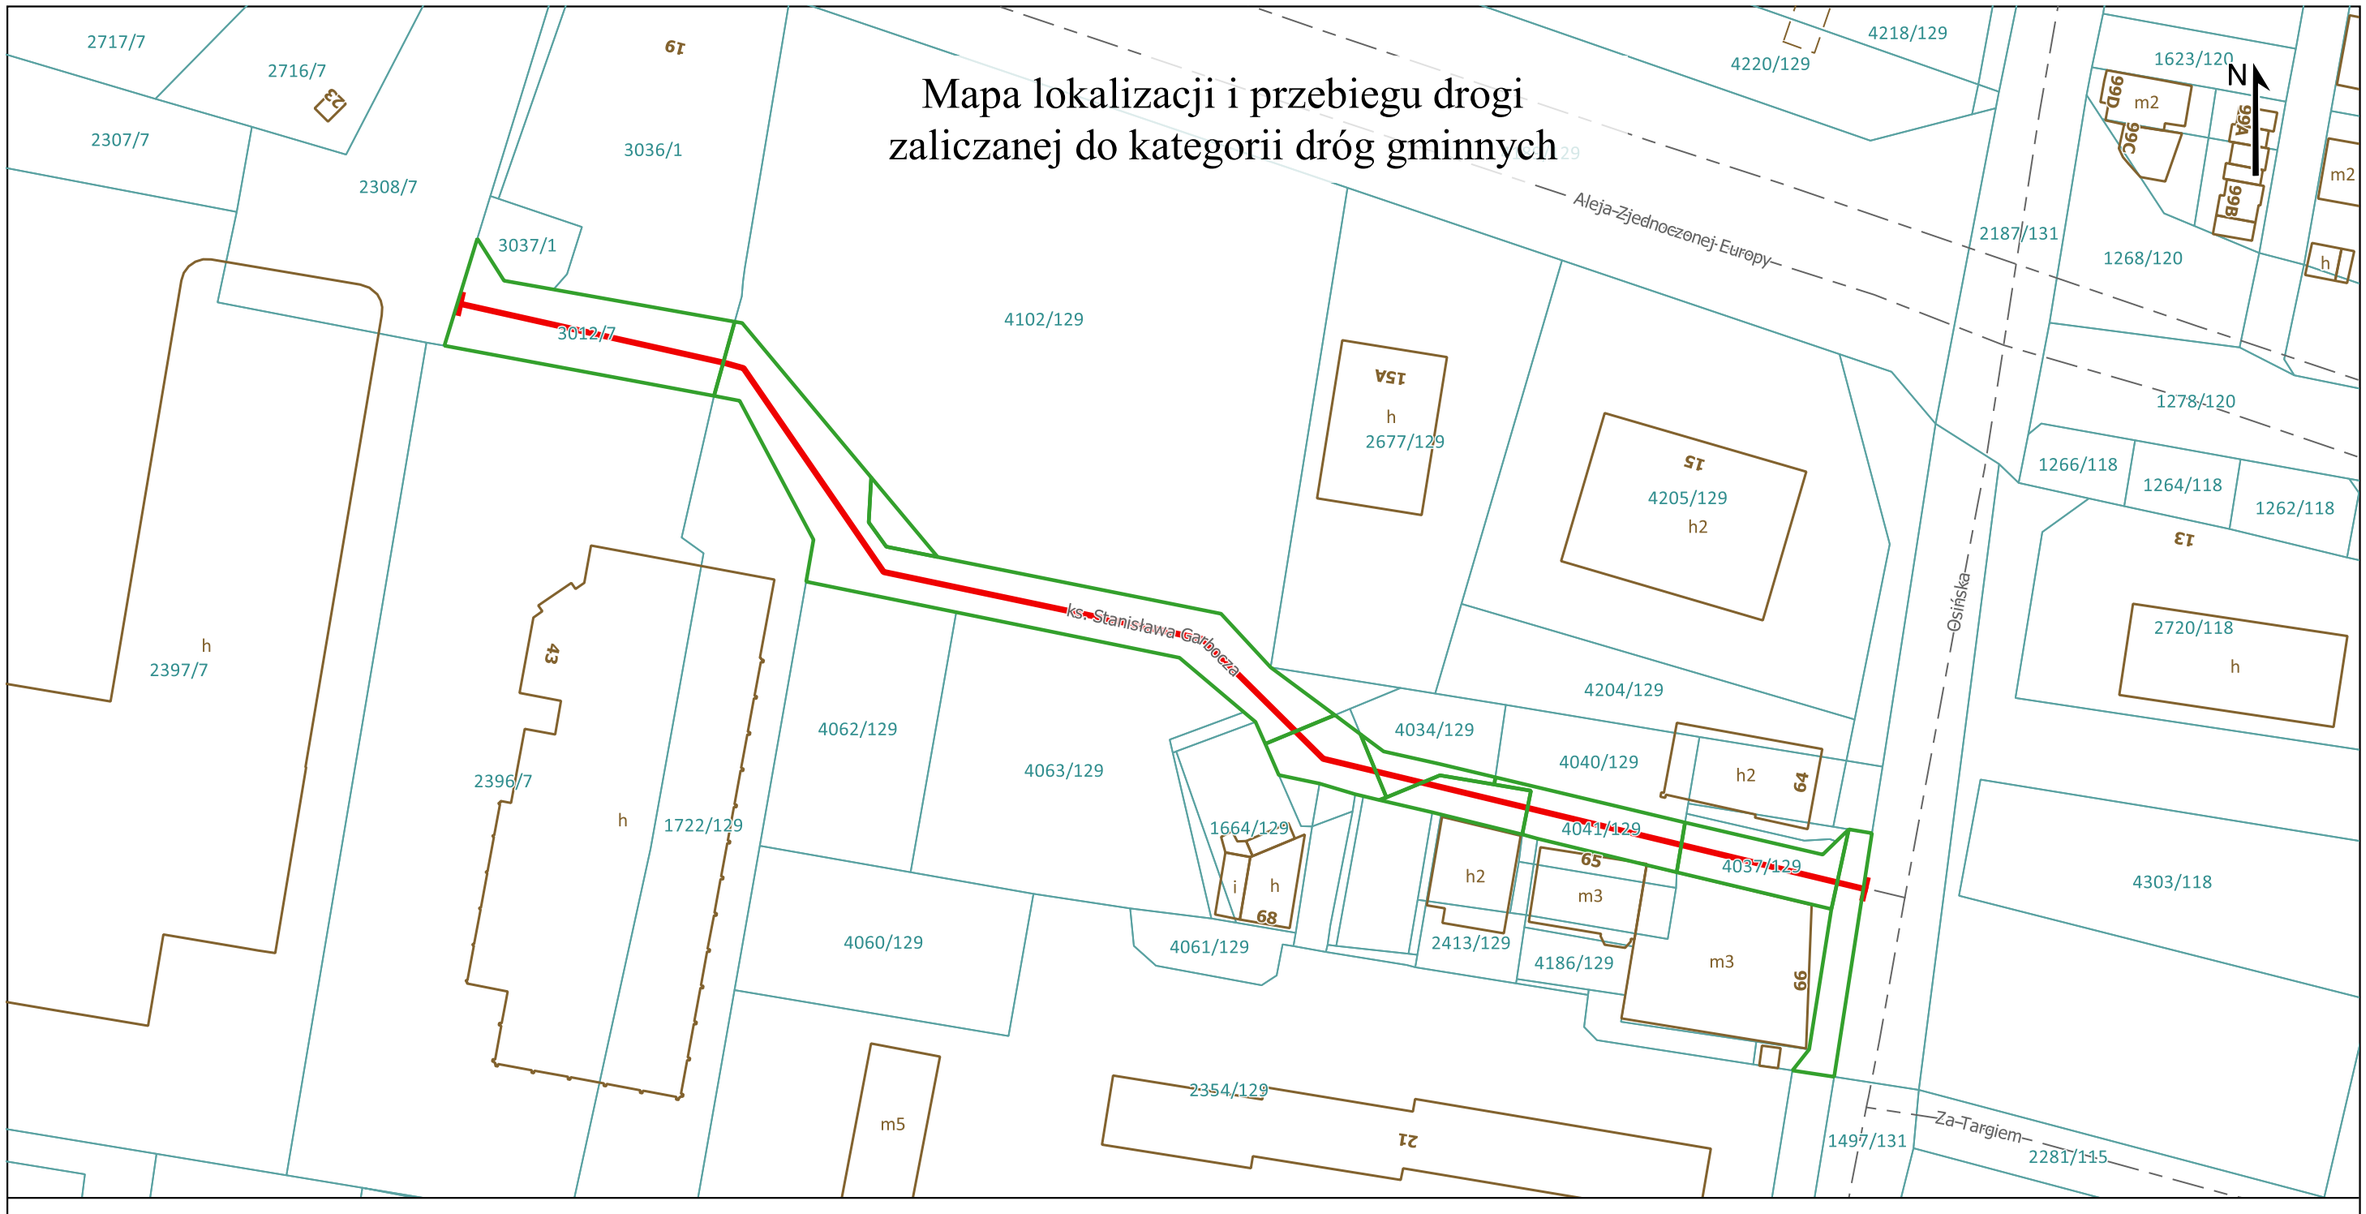


Legenda

skala 1:1 000

- przebieg drogi zaliczanej do kategorii dróg gminnych
- początek i koniec drogi zaliczanej do kategorii dróg gminnych
- granice ewidencyjne działek, na których ustalono przebieg drogi zaliczonej do kategorii dróg gminnych

Załącznik Nr 3 do uchwały Nr 370/XXVII/26
Rady Miasta Żory
z dnia 25 czerwca 2026 r.

Mapa lokalizacji i przebiegu drogi zaliczanej do kategorii dróg gminnych

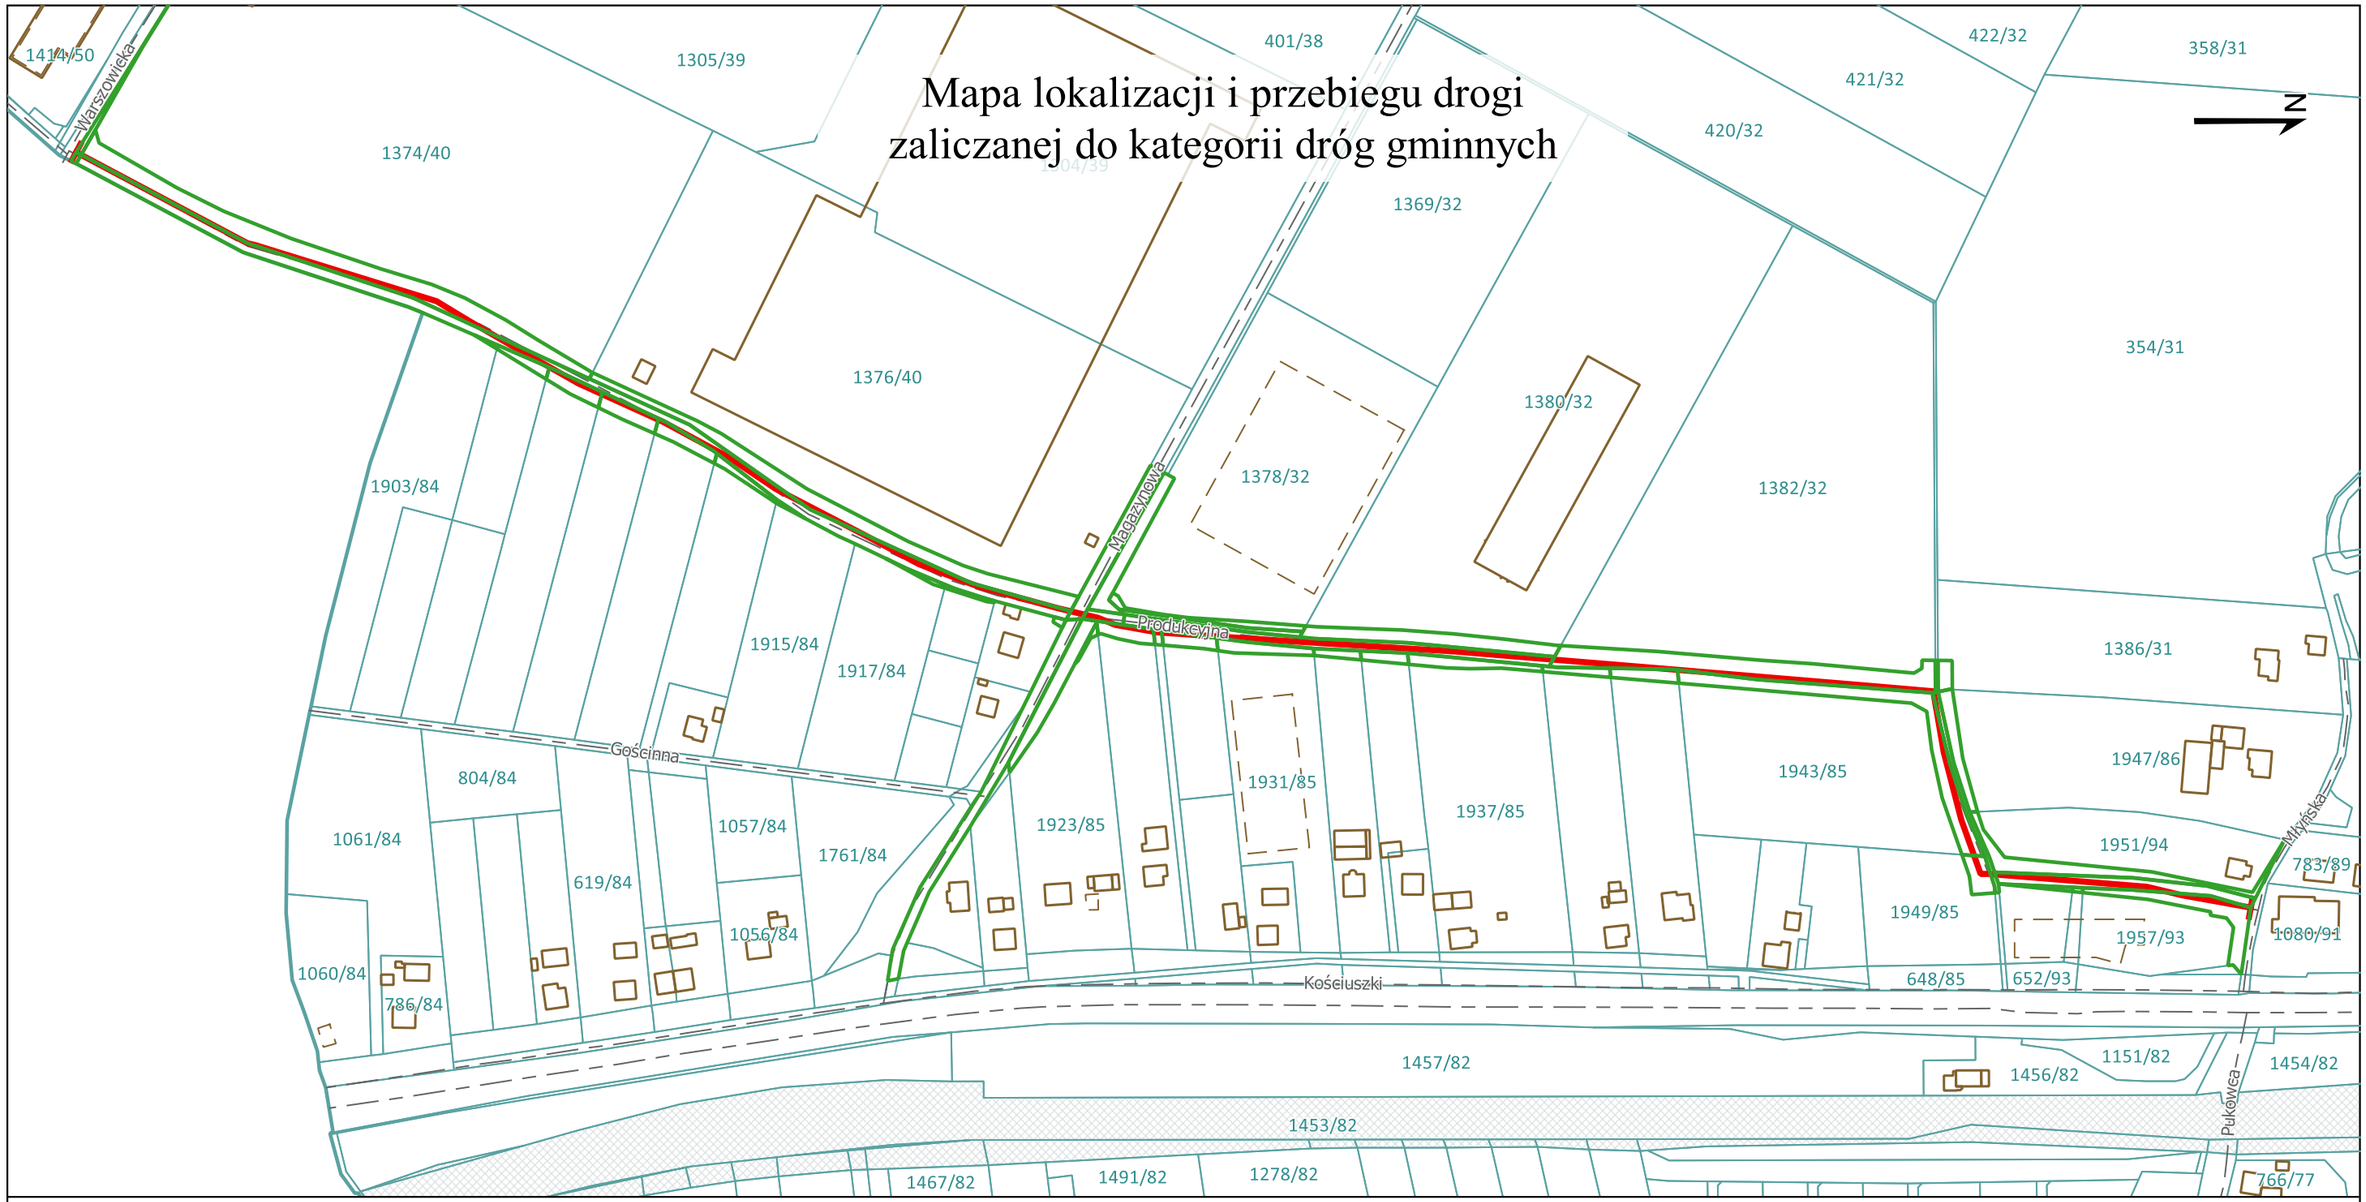

Legenda

- przebieg drogi zaliczanej do kategorii dróg gminnych
- początek i koniec drogi zaliczanej do kategorii dróg gminnych
- granice ewidencyjne działek, na których ustalono przebieg drogi zaliczonej do kategorii dróg gminnych

skala 1:3 000