



DZIENNIK URZĘDOWY WOJEWÓDZTWA ŚLĄSKIEGO

Katowice, dnia 16 lipca 2026 r.

Poz. 4513

Podpisany przez:
Elżbieta Barbara Żabicka-Lakomy
Data: 16.07.2026 08:24:20



UCHWAŁA NR XXXII/294/26 RADY GMINY BOBROWNIKI

z dnia 6 lipca 2026 r.

w sprawie uchwalenia miejscowego planu zagospodarowania przestrzennego Gminy Bobrowniki – sołectwo Twardowice

Na podstawie art. 18 ust. 2 pkt 5, art. 40 ust. 1 i art. 42 ustawy z dnia 8 marca 1990 r. o samorządzie gminnym (tekst jednolity Dz. U. z 2026 r., poz. 662) oraz art. 3 ust. 1, art. 20 ust. 1 ustawy z dnia 27 marca 2003 r. o planowaniu i zagospodarowaniu przestrzennym (tekst jednolity Dz. U. z 2026 r., poz. 538) oraz art. 67 ust. 3 pkt 2 ustawy z dnia 7 lipca 2023 r. w sprawie zmiany ustawy o planowaniu i zagospodarowaniu przestrzennym oraz niektórych innych ustaw (Dz. U. z 2023 r. poz. 1688 ze zm.), w związku z uchwałą Nr LXXIII/737/24 Rady Gminy Bobrowniki z dnia 25 stycznia 2024 r. w sprawie przystąpienia do sporządzenia miejscowego planu zagospodarowania przestrzennego Gminy Bobrowniki – sołectwo Twardowice, na wniosek Wójta Gminy Bobrowniki

Rada Gminy Bobrowniki

**stwierdza, że projekt miejscowego planu zagospodarowania przestrzennego Gminy Bobrowniki –
Sołectwo Twardowice nie narusza ustaleń „Zmiany Studium uwarunkowań i kierunków
zagospodarowania przestrzennego Gminy Bobrowniki” przyjętej uchwałą Nr XII/116/11 Rady Gminy
Bobrowniki z dnia 27 października 2011 r. wraz ze zmianą zatwierdzoną uchwałą Nr XIII/130/19 Rady
Gminy Bobrowniki z dnia 25 września 2019 r.
i uchwala**

miejscowy plan zagospodarowania przestrzennego Gminy Bobrowniki – Sołectwo Twardowice

Rozdział 1. Przepisy ogólne

§ 1.1. Na miejscowy plan zagospodarowania przestrzennego Gminy Bobrowniki – sołectwo Twardowice zwany dalej „planem miejscowym”, składają się ustalenia zawarte w treści niniejszej uchwały wraz z następującymi załącznikami będącymi jego integralną częścią:

- 1) załącznik nr 1 – część graficzna planu miejscowego, wykonana na mapie zasadniczej w skali 1:2000;
- 2) załącznik nr 2 – rozstrzygnięcie Rady Gminy Bobrowniki o sposobie rozpatrzenia nieuwzględnionych uwag wniesionych do konsultowanego projektu planu miejscowego;
- 3) załącznik nr 3 – rozstrzygnięcie Rady Gminy Bobrowniki o sposobie realizacji, zapisanych w planie miejscowym inwestycji z zakresu infrastruktury technicznej, które należą do zadań własnych gminy oraz zasadach ich finansowania, zgodnie z przepisami o finansach publicznych;
- 4) załącznik nr 4 – dane przestrzenne, o których mowa w art. 67a ust. 3 i 5 ustawy z dnia 27 marca 2003 r. o planowaniu i zagospodarowaniu przestrzennym.

2. Plan miejscowy obejmuje obszar o powierzchni 236,58 ha, w granicach określonych w części graficznej ustaleń planu.

3. Treść niniejszej uchwały zawarta jest w następujących rozdziałach:

- 1) Rozdział 1 – Przepisy ogólne;
- 2) Rozdział 2 – Ustalenia obowiązujące dla całego obszaru objętego planem;
- 3) Rozdział 3 – Ustalenia szczegółowe dla terenów o różnym przeznaczeniu lub różnych zasadach zagospodarowania;
- 4) Rozdział 4 – Przepisy końcowe.

§ 2. 1. Część graficzna planu miejscowego zawiera następujące oznaczenia graficzne elementów będących ustaleniami planu:

- 1) granica obszaru objętego miejscowym planem zagospodarowania przestrzennego;
- 2) linie rozgraniczające tereny o różnym przeznaczeniu lub różnych zasadach zagospodarowania;
- 3) nieprzekraczalne linie zabudowy;
- 4) pas technologiczny napowietrznej linii elektroenergetycznej 400 kV;
- 5) symbol klasy przeznaczenia terenu:
 - a) **MNW-MNB** – teren zabudowy mieszkaniowej jednorodzinnej wolnostojącej lub zabudowy mieszkaniowej jednorodzinnej bliźniaczej,
 - b) **MNW-MNB-U** – teren zabudowy mieszkaniowej jednorodzinnej wolnostojącej lub zabudowy mieszkaniowej jednorodzinnej bliźniaczej lub usług,
 - c) **U** – teren usług,
 - d) **US** – teren usług sportu i rekreacji,
 - e) **KDL** – teren drogi lokalnej,
 - f) **KDD** – teren drogi dojazdowej,
 - g) **KR** – teren komunikacji drogowej wewnętrznej,
 - h) **IKP** – teren pompowni ścieków,
 - i) **RN** – teren rolnictwa z zakazem zabudowy,
 - j) **RN-L** – teren rolnictwa z zakazem zabudowy lub lasu,
 - k) **RZ** – teren zabudowy związanej z rolnictwem,
 - l) **L** – teren lasu,
 - m) **ZP** – teren zieleni urządzonej.

2. Część graficzna planu miejscowego zawiera następujące oznaczenia graficzne elementów obowiązujących na podstawie przepisów odrębnych:

- 1) granica administracyjna gminy;
- 2) izolinie powierzchni ograniczających przeszkody dla lotniska Katowice-Pyrzowice (OLS);
- 3) izolinie powierzchni ograniczających (BRA) dla lotniczych urządzeń naziemnych (SUR);
- 4) granica Głównego Zbiornika Wód Podziemnych nr 454 Zbiornik Olkusz-Zawiercie;
- 5) kapliczka wpisana do rejestru zabytków województwa śląskiego pod numerem B/534/79 z dnia 20 grudnia 1979 r.,
- 6) stanowiska archeologiczne;
- 7) cały obszar objęty planem miejscowym położony jest w izolacji powierzchni ograniczających zabudowę (BRA) dla lotniczych urządzeń naziemnych (NAV) 358 m.n.p.m.

3. Część graficzna planu miejscowego zawiera oznaczenia graficzne elementów informacyjnych nie będących ustaleniami planu:

- 1) napowietrzna linia elektroenergetyczna najwyższych napięć 400 kV;
- 2) napowietrzna linia elektroenergetyczna średniego napięcia;
- 3) ujęcie wody podziemnej (studnia kopana) wg Dokumentacji hydrogeologicznej ustalającej zasoby wód podziemnych z utworów triasowych w miejscowości Twardowice, gmina Bobrowniki (WAG – 1020),
- 4) granica projektowanego obszaru ochronnego Głównego Zbiornika Wód Podziemnych nr 454 (Zbiornik Olkusz-Zawiercie).

§ 3. Ilekroć w dalszych ustaleniach niniejszej uchwały jest mowa o:

- 1) **dachu płaskim** – należy przez to rozumieć dach o kącie nachylenia połaci dachowych nie większym niż 12°;
- 2) **nieprzekraczalnej linii zabudowy** – należy przez to rozumieć wyznaczoną w części graficznej planu miejscowego linię ograniczającą fragment terenu, na którym dopuszcza się lokalizację budynków przy czym:
 - a) dopuszcza się przekroczenie tej linii maksymalnie o 1,5 m elementami takimi jak: wiatrołapy, wykusze, ryzality, balkony, tarasy, okapy dachowe, zadaszenia, elementy odwodnienia dachów, pochylnie i schody wejściowe do budynków,
 - b) linia ta nie dotyczy elementów wystroju takich jak: gzymsy, pilastry, zwieńczenia otworów okiennych i drzwiowych oraz innych detali wystroju architektonicznego, elementów dociepleń elewacji, podziemnych części budynków i budowli oraz pochylni dla osób niepełnosprawnych;
- 3) **przeznaczeniu uzupełniającym** – należy przez to rozumieć uzupełniające rodzaje przeznaczeń terenu jakie mogą jedynie współwystępować z ustalonymi przeznaczeniami terenu, przy czym ich udział nie może stanowić więcej niż 49% powierzchni tych działek i budynków na nich zlokalizowanych;
- 4) **teren** – należy przez to rozumieć część obszaru planu wyznaczoną liniami rozgraniczającymi i oznaczoną symbolem cyfrowo-literowym lub literowym służącym identyfikacji ustaleń w tekście planu o ustalonym przeznaczeniu i zasadach zagospodarowania;
- 5) **zabudowie istniejącej** – należy przez to rozumieć zabudowę:
 - a) o przeznaczeniu i gabarytach istniejących na obszarze planu na dzień wejścia w życie planu,
 - b) dopuszczoną ostateczną decyzją o pozwoleniu na budowę obowiązującą na obszarze planu na dzień wejścia w życie planu,
 - c) przyjętą zgłoszeniem budowy lub wykonywania robót budowlanych na dzień wejścia w życie planu;
- 6) **zieleni izolacyjnej** – należy przez to rozumieć pasy zwartej zieleni wielopiętrowej, w tym niskiej, nieprzekraczającej 40 cm (trawy, krzewy płożące, kwiaty), średniej (krzewiastej o wysokości powyżej 40 cm; żywopłoty) i wysokiej (o docelowej wysokości nie mniejszej niż 8 metrów), oddzielające funkcjonalnie, optycznie i akustycznie tereny uciążliwe od terenów wymagających ochrony przed uciążliwościami).

Rozdział 2.

Ustalenia obowiązujące dla całego obszaru objętego planem

§ 4. Zasady ochrony i kształtowania ładu przestrzennego

1. W zakresie szczegółowych zasad ochrony i kształtowania ładu przestrzennego ustala się:

- 1) zakaz:
 - a) sytuowania garaży i budynków gospodarczych wykonanych z blachy lub z okładzin z blachy,
 - b) stosowania na obiektach budowlanych okładzin i paneli ze sztucznych tworzyw winylowych, plastikowych, aluminiowych oraz blachy trapezowej lub falistej,
 - c) lokalizacji stacji paliw;

2) dopuszcza się:

- a) sytuowanie budynku zwróconego ścianą bez otworów okiennych lub drzwiowych w stronę granicy działki w odległości 1,5 m od tej granicy lub bezpośrednio przy niej,
- b) lokalizację dachów zielonych na budynkach.

2. W ramach przeznaczenia terenów, z wyłączeniem terenów oznaczonych symbolem **L**, dopuszcza się:

- 1) urządzenia sportu i rekreacji;
- 2) uzbrowienie terenu;
- 3) dojścia, dojazdy;
- 4) budowle i urządzenia wodne związane z gospodarką wodami;
- 5) komunikację drogową wewnętrzną (drogi wewnętrzne, drogi transportu rolnego) o szerokości dróg minimum 6,0 m w liniach rozgraniczających.

3. Na obszarze objętym planem, dla zabudowy istniejącej dopuszcza się:

- 1) prowadzenie robót budowlanych w obrębie budynków lub części budynków wykraczających poza ustalone w planie linie zabudowy, z możliwością przekroczenia w ramach termomodernizacji ich obrysu wysuniętego w planie przed linie zabudowy;
- 2) prowadzenie robót budowlanych w obrębie budynków lub części budynków o geometrii dachu innej niż ustalona w planie, z możliwością jej zachowania;
- 3) prowadzenie robót budowlanych o parametrach i wskaźnikach kształtowania zabudowy oraz zagospodarowania terenu niezgodnych z ustalonymi w planie, w sposób dodatkowo odbiegający o maksymalnie:
 - a) 2,5% – w wypadku wysokości,
 - b) 5% – w wypadku pozostałych parametrów i wskaźników kształtowania zabudowy oraz zagospodarowania terenu z wyjątkiem miejsc do parkowania.

§ 5. Zasady ochrony środowiska, przyrody i krajobrazu kulturowego

1. W zakresie **ochrony środowiska** ustala się:

- 1) W zakresie ochrony przed hałasem uwzględnia się maksymalny – dopuszczalny poziom hałasu wyrażony równoważnym poziomem dźwięku **A** w dB, zgodny z rozporządzeniem Ministra Środowiska z dnia 14 czerwca 2007 r. w sprawie dopuszczalnych poziomów hałasu w środowisku:
 - a) **MNW-MNB** – jak dla terenów zabudowy mieszkaniowej jednorodzinnej,
 - b) **MNW-MNB-U** – jak dla terenów mieszkaniowo-usługowych;

2) **zakaz**:

- a) realizacji przedsięwzięć mogących znacząco oddziaływać na środowisko w rozumieniu ustawy z dnia 3 października 2008 r. o udostępnianiu informacji o środowisku i jego ochronie, udziale społeczeństwa w ochronie środowiska oraz o ocenach oddziaływania na środowisko, za wyjątkiem:
 - inwestycji celu publicznego,
 - poszukiwania, rozpoznawania i wydobywania złóż kopalin,
 - budowli przeciwpowodziowych,
 - b) zagospodarowania i użytkowania terenów w sposób stwarzający uciążliwości dla sąsiednich nieruchomości, w szczególności w zakresie emisji zanieczyszczeń powietrza, wytwarzania hałasu i wibracji, emisji pola elektromagnetycznego;
- 3) **nakaz** wprowadzenia zieleni izolacyjnej na terenie oznaczonym symbolem **1RZ** w pasie o szerokości 5 m od strony terenu zabudowy mieszkaniowej jednorodzinnej wolnostojącej, terenu zabudowy mieszkaniowej jednorodzinnej bliźniaczej oznaczonego symbolem **1MNW-MNB** z zastrzeżeniem pkt 4;

4) dopuszczenie lokalizowania ekranów akustycznych i innych budowli służących ograniczaniu uciążliwości hałasowych.

2. W zakresie ochrony przed polami elektromagnetycznymi ustala się, że poziom pól elektromagnetycznych w środowisku nie może przekraczać dopuszczalnych wartości określonych w przepisach odrębnych z zakresu ochrony środowiska.

3. W zakresie ochrony **Głównego Zbiornika Wód Podziemnych nr 454 Zbiornik Olkusz-Zawiercie** ustala się:

- 1) zakaz odprowadzania ścieków do gruntu oraz stosowania rozwiązań technicznych w zakresie gospodarki wodno-ściekowej, które mogłyby powodować dostawanie się nieoczyszczonych ścieków do gruntu;
- 2) nakaz magazynowania odpadów w sposób zabezpieczający je przed infiltracją wód opadowych.

§ 6. Zasady ochrony dziedzictwa kulturowego i zabytków oraz dóbr kultury współczesnej

1. W obszarze objętym planem znajduje się zabytek wpisany do rejestru zabytków województwa śląskiego – kapliczka murowana w kształcie słupa wraz z figurą, wpisana do rejestru zabytków województwa śląskiego pod numerem B/534/79 z dnia 20.12.1979 r. położona przy ul. Wolności (działka nr 126/1) oznaczonej w części graficznej planu miejscowego.

2. Zabytek wymieniony w ust. 1 podlega ochronie na zasadach ustalonych przepisami ustawy o ochronie zabytków i opiece nad zabytkami.

3. W obszarze planu znajdują się następujące zabytki archeologiczne – stanowiska archeologiczne oznaczone graficznie w części graficznej planu miejscowego, w obrębie których, należy uwzględnić wymogi wynikające z przepisów ustawy z dnia 23 lipca 2003 r. o ochronie zabytków i opiece nad zabytkami:

- 1) AZP 94-48/79, epoka kamienia – punkt osadniczy osada, epoka brązu wczesna – epoka żelaza (kultura łużycka) punkt osadniczy – osada; okres nowożytny – ślad osadniczy;
- 2) AZP 95-48/80, epoka kamienia – ślad osadniczy, epoka brązu – wczesna epoka żelaza (kultura łużycka) punkt osadniczy osada.

§ 7. Granice i sposoby zagospodarowania terenów lub obiektów podlegających ochronie, na podstawie odrębnych przepisów, terenów górniczych, w tym obszarów szczególnego zagrożenia powodzią oraz zagrożonych osuwaniem się mas ziemnych

1. Cały obszar objęty planem położony jest w izolacji powierzchni ograniczających zabudowę (BRA) dla lotniczych urządzeń naziemnych (NAV) 358 m.n.p.m.

2. W granicach obszaru objętego planem wskazuje się:

- 1) izolacji powierzchni ograniczających przeszkodę dla lotniska Katowice-Pyrzowice (OLS);
- 2) izolacji powierzchni ograniczających (BRA) dla lotniczych urządzeń naziemnych (SUR).

3. Dla terenów położonych w ramach powierzchni, których mowa w ust. 1 i 2 mają zastosowanie odpowiednio przepisy ustawy Prawo Lotnicze.

4. Obszar objęty planem w całości położony jest w obszarze objętym Planem Generalnym Lotniska Katowice – Pyrzowice (EPKT) na lata 2017–2037.

5. W granicach obszaru objętego planem wskazuje się granice Głównego Zbiornika Wód Podziemnych nr 454 Zbiornik Olkusz-Zawiercie, dla którego obowiązuje zakres ochrony wynikający z ustawy Prawo Wodne oraz § 5 ust. 2 niniejszej uchwały.

§ 8. Szczególne warunki zagospodarowania terenów oraz ograniczenia w ich użytkowaniu, w tym zakaz zabudowy

1. W obszarze objętym planem ustala się nakaz przestrzegania ograniczeń w zagospodarowaniu terenów położonych w sąsiedztwie sieci i urządzeń infrastruktury technicznej związanych z zachowaniem bezpieczeństwa i dostępu do sieci, zgodnie z warunkami technicznymi usytuowania danej sieci oraz zagospodarowania terenu i usytuowania obiektów budowlanych w sąsiedztwie danej sieci w zależności od jej rodzaju i parametrów zgodnie z obowiązującymi wymaganiami przepisów ustawy Prawo budowlane i przepisami wykonawczymi do tej ustawy.

2. Wyznacza się pas technologiczny od napowietrznych linii elektroenergetycznych najwyższego napięcia – 400 kV, o szerokości 60 m (po 30 m z każdej strony od osi linii, mierząc poziomo i prostopadle do osi), w zasięgu których ustala się:

- a) zakaz budowy budynków mieszkalnych oraz innych obiektów i budynków przeznaczonych na stały pobyt ludzi,
- b) nakaz ich uwzględnienia w wypadku zagospodarowywania działek oraz prowadzenia robót budowlanych przy zabudowie istniejącej,
- c) zagospodarowywanie działek w sposób umożliwiający dostęp do stanowisk słupowych,
- d) zakaz umieszczania ogniw fotowoltaicznych:

- wokół słupów w kształcie koła o promieniu, co najmniej równym wysokości słupa oraz w obszarze pomiędzy słupami wzdłuż osi linii, w pasie o szerokości równej odległości pomiędzy skrajnymi przewodami fazowymi, powiększonej o 5 m w każdą stronę,
- na załomach trasy linii, na przedłużeniu osi linii, powinien zostać pozostawiony niezabudowany pas, którego długość liczona od fundamentów słupa po przedłużeniu osi trasy linii będzie równa potrójnej wysokości słupa, a szerokość równa odległości pomiędzy skrajnymi przewodami, powiększonej o 5 m w każdą stronę.

§ 9. Szczegółowe zasady i warunki scalania i podziału nieruchomości objętych planem miejscowym

1. Nie wyznacza się granic obszarów wymagających **scalania i podziału nieruchomości**.
2. Ustala się następujące szczegółowe zasady i warunki scalania i podziału nieruchomości:

1) na terenach oznaczonych symbolem **MNW-MNB oraz MNW-MNB-U**:

a) minimalna wielkość powierzchni działki:

- dla zabudowy mieszkaniowej wolnostojącej: 600 m²,
- dla zabudowy mieszkaniowej bliźniaczej 400 m²,
- dla usług na terenach **MNW-MNB-U**: 250 m²;

b) minimalna szerokość frontu działki:

- dla zabudowy wolnostojącej: 18 m,
- dla zabudowy bliźniaczej 12 m,
- dla usług na terenach **MNW-MNB-U**: 8 m;

2) układ granic działki prostopadle w stosunku do pasa drogowego, z którego następuje obsługa komunikacyjna działki, z dopuszczeniem odstępstwa od powyższej zasady do 20°;

3) dla pozostałych terenów, nie wymienionych w pkt 1 nie ustala się szczegółowych zasad i warunków scalania i podziału nieruchomości.

§ 10. 1. Ustala się obszary przestrzeni publicznych składające się z terenów dróg publicznych oznaczonych w części graficznej planu symbolem **KDL i KDD**.

2. W zakresie wymagań wynikających z potrzeb kształtowania przestrzeni publicznych, o których mowa w ust. 1, ustala się następujące zasady zagospodarowania przestrzeni publicznych:

- 1) **zakaz** tworzenia barier przestrzennych utrudniających poruszanie się osobom ze szczególnymi potrzebami;
- 2) **nakaz** stosowania takich elementów jak zróznicowana faktura nawierzchni ułatwiająca poruszanie się osobom ze szczególnymi potrzebami.

§ 11. Zasady modernizacji, rozbudowy i budowy systemów komunikacji

1. W obszarze objętym planem ustala się następujące zasady modernizacji, rozbudowy i budowy systemów komunikacji:

- 1) obsługa terenów objętych planem oraz warunki powiązań układu komunikacyjnego obszaru objętego planem z układem zewnętrznym poprzez:

a) drogi klasy lokalna:

- ul. Wolności oznaczona symbolem **1KDL**,
- ul. Sienkiewicza oznaczoną symbolem **2KDL**,

b) drogi dojazdowe oznaczone symbolem **KDD**,

c) układ komunikacji drogowej wewnętrznej oznaczony symbolem **KR**;

2) klasyfikacja i parametry dróg określone są indywidualnie w Rozdziale 3.

2. Ustala się dla obszaru objętego planem następujące minimalne wskaźniki miejsc postojowych:

- 1) dla zabudowy mieszkaniowej jednorodzinnej – min. 1 miejsca na lokal mieszkalny;
- 2) dla usług – min. 1 miejsce na 50 m² powierzchni użytkowej;
- 3) dla lokali użytkowych w budynkach mieszkalnych min. 1 miejsce na 30 m² powierzchni użytkowej lokalu.

3. W zakresie określonych w ust. 2 miejsc do parkowania nakazuje się zapewnić miejsca na parkowanie pojazdów zaopatrzonych w kartę parkingową w liczbie nie mniejszej niż:

- 1) 1 miejsce postojowe dla parkingów o liczbie miejsc postojowych od 6 do 15;
- 2) 2 miejsca postojowe dla parkingów o liczbie miejsc postojowych od 16 do 40;
- 3) 3 miejsca postojowe dla parkingów o liczbie miejsc postojowych od 41 do 100;
- 4) 4% ogólnej liczby miejsc postojowych dla parkingów o ogólnej liczbie miejsc postojowych wynoszącej więcej niż 100.

4. Miejsca do parkowania mogą być realizowane w formie stanowisk postojowych, parkingów lub garaży.

§ 12. Zasady modernizacji, rozbudowy i budowy systemów infrastruktury technicznej

1. W zakresie zasad modernizacji, rozbudowy i budowy systemów infrastruktury technicznej ustala się:

- 1) przebieg sieci infrastruktury technicznej należy realizować w liniach rozgraniczających dróg, z zastrzeżeniem pkt 2 lit. a i b;
- 2) dopuszcza się:
 - a) prowadzenie sieci infrastruktury technicznej inaczej niż określono w pkt 1, jeśli jest to technicznie uzasadnione i nie spowoduje ograniczenia realizacji przeznaczenia podstawowego terenu,
 - b) utrzymanie istniejących sieci i urządzeń infrastruktury technicznej z możliwością rozbudowy, przebudowy, rozbioru, wymiany oraz zmiany ich przebiegu w sposób nieograniczający przeznaczenia podstawowego terenów.

2. W zakresie **zaopatrzenia w wodę** ustala się:

- 1) obsługę z sieci wodociągowej;
- 2) dopuszcza się:
 - a) rozbudowę i przebudowę funkcjonującego systemu zaopatrzenia w wodę dla pokrycia potrzeb bytowych, użytkowych i przeciwpożarowych,
 - b) indywidualne ujęcia wody zgodnie z przepisami ustawy Prawo Wodne.

3. W zakresie **zaopatrzenia w energię cieplną** ustala się:

- 1) zaopatrzenie z indywidualnych lub grupowych systemów grzewczych;
- 2) kogeneracyjne źródła energii, w tym mikroinstalacje.

4. W zakresie **zaopatrzenia w gaz** ustala się: zaopatrzenie z istniejącej i rozbudowywanej sieci gazowej.

5. W zakresie **zaopatrzenia w energię elektryczną** ustala się:

- 1) dostawę energii elektrycznej w oparciu o istniejącą i rozbudowywaną sieć elektroenergetyczną;
- 2) dopuszcza się:

- a) rozbudowę i przebudowę funkcjonującego systemu zaopatrzenia w energię elektryczną, dla pokrycia potrzeb bytowych i użytkowych,
- b) kogeneracyjne źródła energii, w tym mikroinstalacje.

6. W zakresie **odprowadzenia ścieków bytowych oraz wód opadowych i roztopowych** ustala się:

- 1) odprowadzenie ścieków zgodnie z zasadami określonymi w ustawie o utrzymaniu czystości i porządku w gminach;
- 2) dopuszcza się:
 - a) rozbudowę i przebudowę funkcjonującego systemu odprowadzania ścieków i wód opadowych i roztopowych,
 - b) odprowadzanie wód opadowych i roztopowych do rowów i kanałów odprowadzających wody opadowe i roztopowe oraz do ziemi, przy zastosowaniu rozwiązań spowalniających spływ wód,
 - c) retencjonowanie wód opadowych i roztopowych na działce, do której inwestor posiada prawo do dysponowania nieruchomością na cele budowlane, z możliwością ich wtórnego wykorzystania.
- 3) **nakaz** uwzględnienia ograniczeń, o których mowa w § 5 ust. 3.

7. W zakresie **obsługi systemami infrastruktury telekomunikacyjnej i radiokomunikacyjnej** ustala się:

- 1) obsługę z istniejących sieci telekomunikacyjnych i radiokomunikacyjnych;
- 2) dopuszcza się możliwość rozbudowy i przebudowy funkcjonującego systemu obsługi telekomunikacyjnej i radiokomunikacyjnej.

8. W zakresie **postępowania z odpadami** ustala się postępowanie zgodnie z przepisami ustawy o odpadach, przepisami ustawy prawo ochrony środowiska oraz przepisami ustawy o utrzymaniu czystości i porządku w gminach.

§ 13. Ustala się stawkę procentową służącą naliczeniu jednorazowej opłaty z tytułu wzrostu wartości nieruchomości na skutek uchwalenia planu, o której mowa w art. 36 ust. 4 ustawy z dnia 27 marca 2003 r. o planowaniu i zagospodarowaniu przestrzennym w wysokości: 20%, słownie: dwadzieścia procent, dla wszystkich terenów objętych planem.

Rozdział 3.

Ustalenia szczegółowe dla terenów o różnym przeznaczeniu lub różnych zasadach zagospodarowania

§ 14. 1. Dla terenów oznaczonych w części graficznej ustaleń planu symbolem od **1MNW-MNB** do **6MNW-MNB** ustala się przeznaczenie terenu:

- 1) teren zabudowy mieszkaniowej jednorodzinnej wolnostojącej;
- 2) teren zabudowy mieszkaniowej jednorodzinnej bliźniaczej.

2. W zakresie **zasad kształtowania zabudowy, gabarytów zabudowy i wskaźników zagospodarowania terenu** ustala się dla terenów, o których mowa w ust. 1:

- 1) nieprzekraczalna linia zabudowy, zgodnie z częścią graficzną ustaleń planu;
- 2) maksymalny udział powierzchni zabudowy 0,30;
- 3) minimalny udział powierzchni biologicznie czynnej: 0,50;
- 4) nadziemna intensywność zabudowy:
 - a) minimalna: 0,01,
 - b) maksymalna 0,6;
- 5) wysokość zabudowy:
 - a) budynki mieszkalne nie więcej niż 10,5 m,
 - b) sieci i urządzeń infrastruktury technicznej: 12 m,
 - c) pozostałej: nie więcej niż 6 m;

- 6) kształt dachu: płaski lub jedno, dwu lub wielospadowy, o kącie nachylenia głównych połaci dachowych od 12° do 45°;
- 7) kolorystyka dachów: tonacja czerwieni, brązu, szarości i czerni;
- 8) kolorystyka elewacji: tonacja jasnych kolorów pastelowych;
- 9) minimalna powierzchnia nowo wydzielanych działek budowlanych:
 - a) dla zabudowy wolnostojącej: 600 m²,
 - b) dla zabudowy bliźniaczej: 400 m².

§ 15. 1. Dla terenów oznaczonych w części graficznej ustaleń planu symbolem od **1MNW-MNB-U** do **12MNW-MNB-U** ustala się:

- 1) przeznaczenie terenu:
 - a) teren zabudowy mieszkaniowej jednorodzinnej wolnostojącej,
 - b) teren zabudowy mieszkaniowej jednorodzinnej bliźniaczej,
 - c) teren usług;
- 2) przeznaczenie wykluczone:
 - a) teren usług handlu wielkopowierzchniowego,
 - b) teren usług handlu hurtowego,
 - c) teren usług nauki,
 - d) teren usług bezpieczeństwa i porządku publicznego.

2. W zakresie **zasad kształtowania zabudowy, gabarytów zabudowy i wskaźników zagospodarowania terenu** ustala się dla terenów, o których mowa w ust. 1:

- 1) nieprzekraczalna linia zabudowy, zgodnie z częścią graficzną ustaleń planu;
- 2) maksymalny udział powierzchni zabudowy 0,40;
- 3) minimalny udział powierzchni biologicznie czynnej: 0,40;
- 4) nadziemna intensywność zabudowy:
 - a) minimalna: 0,01,
 - b) maksymalna 0,8;
- 5) wysokość zabudowy:
 - a) budynki mieszkalne, usługowe i mieszkalno-usługowe: nie więcej niż 10,5 m,
 - b) sieci i urządzeń infrastruktury technicznej: 12 m,
 - c) pozostałej: nie więcej niż 6 m;
- 6) kształt dachu: dachy dwu lub wielospadowe, o kącie nachylenia głównych połaci dachowych od 12° do 45°;
- 7) kolorystyka dachów: tonacja czerwieni, brązu, szarości i czerni;
- 8) kolorystyka elewacji: tonacja jasnych kolorów pastelowych;
- 9) minimalna powierzchnia nowo wydzielanych działek budowlanych:
 - a) dla zabudowy wolnostojącej: 600 m²,
 - b) dla zabudowy bliźniaczej: 400 m².

§ 16. 1. Dla terenów oznaczonych w części graficznej ustaleń planu symbolem **1U** ustala się:

- 1) przeznaczenie terenu: teren usług;
- 2) przeznaczenie wykluczone: teren usług handlu wielkopowierzchniowego.

2. W zakresie **zasad kształtowania zabudowy, gabarytów zabudowy i wskaźników zagospodarowania terenu** ustala się dla terenów, o których mowa w ust. 1:

- 1) nieprzekraczalna linia zabudowy, zgodnie z częścią graficzną ustaleń planu;
- 2) maksymalny udział powierzchni zabudowy 0,4;
- 3) minimalny udział powierzchni biologicznie czynnej: 0,4;
- 4) nadziemna intensywność zabudowy:
 - a) minimalna: 0,01,
 - b) maksymalna 1,0;
- 5) wysokość zabudowy:
 - a) wysokość budynków: nie więcej niż 12 m,
 - b) sieci i urządzeń infrastruktury technicznej: 12 m,
 - c) pozostałej: nie więcej niż 6 m,
- 6) kształt dachu: dachy dwu lub wielospadowe, o kącie nachylenia głównych połaci dachowych od 12° do 45°.

§ 17. 1. Dla terenów oznaczonych w części graficznej ustaleń planu symbolem **1US** ustala się przeznaczenie terenu: teren usług sportu i rekreacji;

2. W zakresie **zasad kształtowania zabudowy, gabarytów zabudowy i wskaźników zagospodarowania terenu** ustala się dla terenów, o których mowa w ust. 1:

- 1) nieprzekraczalna linia zabudowy, zgodnie z częścią graficzną ustaleń planu;
- 2) maksymalny udział powierzchni zabudowy 0,4;
- 3) minimalny udział powierzchni biologicznie czynnej: 0,4;
- 4) nadziemna intensywność zabudowy:
 - a) minimalna: 0,01,
 - b) maksymalna 0,6;
- 5) wysokość zabudowy: nie więcej niż 16 m;
- 6) kształt dachu: dowolny.

§ 18. 1. Dla terenów oznaczonych w części graficznej planu symbolem **1KDL, 2KDL, od 1KDD do 7KDD** oraz **1KR i 2KR** ustala się przeznaczenie terenu:

- 1) **KDL** – teren drogi lokalnej,
- 2) **KDD** – teren drogi dojazdowej,
- 3) **KR** – teren komunikacji drogowej wewnętrznej.

2. Ustala się szerokość dróg, o których mowa w ust. 1 w liniach rozgraniczających zgodnie z częścią graficzną ustaleń planu.

3. Ustala się wysokość zabudowy: do 12 m.

§ 19. 1. Dla terenów oznaczonych w części graficznej ustaleń planu symbolem **1IKP** ustala się przeznaczenie terenu: teren pompowni ścieków.

2. W zakresie **zasad kształtowania zabudowy, gabarytów zabudowy i wskaźników zagospodarowania terenu** ustala się dla terenów, o których mowa w ust. 1:

- 1) nieprzekraczalna linia zabudowy, zgodnie z częścią graficzną ustaleń planu;
- 2) maksymalny udział powierzchni zabudowy 0,5;
- 3) minimalny udział powierzchni biologicznie czynnej: 0,20;

- 4) nadziemna intensywność zabudowy:
 - a) minimalna: 0,01,
 - b) maksymalna 0,5;
- 5) wysokość zabudowy: nie więcej niż 12 m;
- 6) kształt dachu: dowolny.

§ 20. 1. Dla terenów oznaczonych w części graficznej ustaleń planu symbolem od **1RN** do **8RN** ustala się przeznaczenie terenu: teren rolnictwa z zakazem zabudowy;

2. W zakresie **zasad kształtowania zabudowy, gabarytów zabudowy i wskaźników zagospodarowania terenu** ustala się dla terenów, o których mowa w ust. 1:

- 1) nakaz utrzymania i konserwacji urządzeń melioracyjnych;
- 2) dopuszczalny sposób zabudowy i zagospodarowania – sieci i urządzenia infrastruktury technicznej.

§ 21. 1. Dla terenów oznaczonych w części graficznej ustaleń planu symbolem od **1RN-L** do **7RN-L** ustala się

- 1) przeznaczenie terenu:
 - a) teren rolnictwa z zakazem zabudowy,
 - b) teren lasu;
- 2) przeznaczenie uzupełniające: teren zieleni naturalnej.

2. W zakresie **zasad kształtowania zabudowy, gabarytów zabudowy i wskaźników zagospodarowania terenu** ustala się dla terenów, o których mowa w ust. 1: nakaz utrzymania i konserwacji urządzeń melioracyjnych.

§ 22. 1. Dla terenów oznaczonych w części graficznej ustaleń planu symbolem od **1RZ** do **2RZ** ustala się przeznaczenie terenu: teren zabudowy związanej z rolnictwem.

2. W zakresie **zasad kształtowania zabudowy, gabarytów zabudowy i wskaźników zagospodarowania terenu** ustala się dla terenów, o których mowa w ust. 1:

- 1) nieprzekraczalna linia zabudowy, zgodnie z częścią graficzną ustaleń planu;
- 2) maksymalny udział powierzchni zabudowy 0,30;
- 3) minimalny udział powierzchni biologicznie czynnej: 0,50;
- 4) nadziemna intensywność zabudowy:
 - a) minimalna: 0,01,
 - b) maksymalna 0,6;
- 5) wysokość zabudowy:
 - a) budynki mieszkalne: nie więcej niż 10,5 m,
 - b) sieci i urządzeń infrastruktury technicznej: 12 m,
 - c) pozostałej: nie więcej niż: 6 m,
- 6) kształt dachu:
 - a) budynki mieszkalne: dachy dwu lub wielospadowe, o kącie nachylenia głównych połaci dachowych od 12° do 45°,
 - b) pozostałe: dowolny.

§ 23. 1. Dla terenów oznaczonych w części graficznej ustaleń planu symbolem od **1L** do **3L** ustala się przeznaczenie terenu: teren lasu.

2. W zakresie **zasad kształtowania zabudowy, gabarytów zabudowy i wskaźników zagospodarowania terenu** ustala się dla terenów, o których mowa w ust. 1 parametry i wskaźniki oraz zasady zagospodarowania zgodnie z przepisami ustawy o lasach.

§ 24. 1. Dla terenów oznaczonych w części graficznej ustaleń planu symbolem **ZP** ustala się przeznaczenie terenu: teren zieleni urządzonej.

2. W zakresie **zasad kształtowania zabudowy, gabarytów zabudowy i wskaźników zagospodarowania terenu** ustala się dla terenów, o których mowa w ust. 1:

- 1) nieprzekraczalna linia zabudowy, zgodnie z częścią graficzną ustaleń planu;
- 2) maksymalny udział powierzchni zabudowy 0,10;
- 3) minimalny udział powierzchni biologicznie czynnej: 0,70;
- 4) nadziemna intensywność zabudowy:
 - a) minimalna: 0,01,
 - b) maksymalna 0,1;
- 5) wysokość zabudowy: 6 m.


Rozdział 4. Przepisy końcowe

§ 25. Wykonanie uchwały powierza się Wójtowi Gminy Bobrowniki.

§ 26. Uchwała wchodzi w życie po upływie 30 dni od jej ogłoszenia w Dzienniku Urzędowym Województwa Śląskiego.

Przewodniczący Rady Gminy Bobrowniki

Remigiusz Rygoł

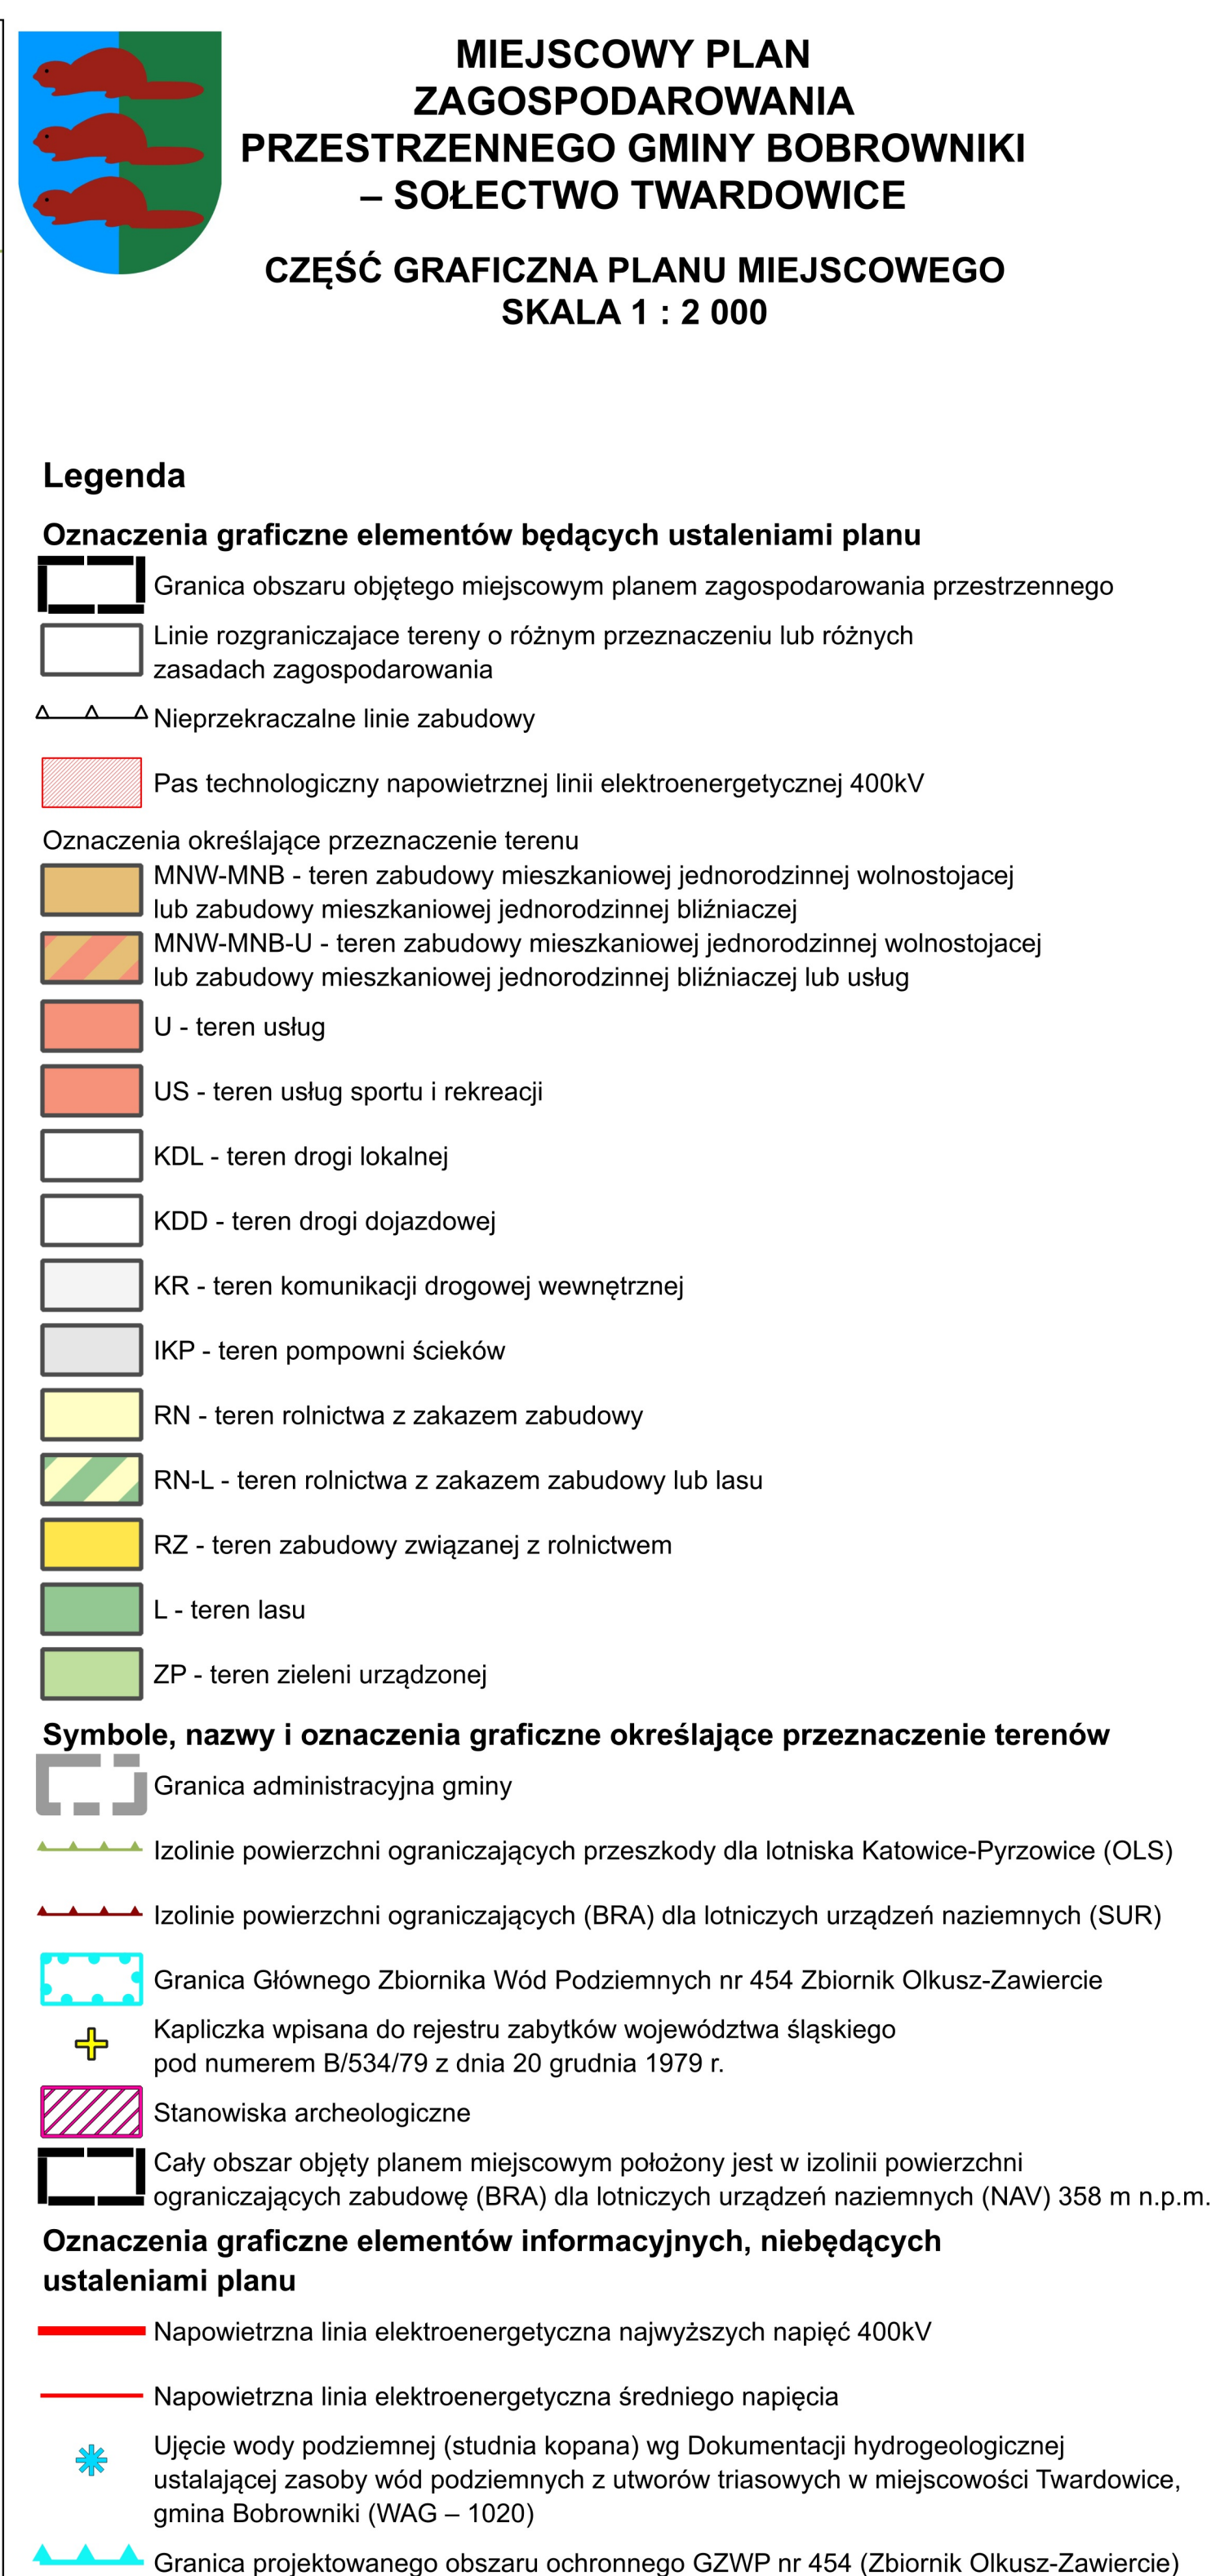

----- OGRANICZENIE WYSOKOŚCI ZABUDOWY I OBIEKTÓW
NATURALNYCH W REJONIE LOTNISKA KATOWICE

- PRZESZKODY TERENOWE LOTNISKA KATOWICE - PYRZOWICE
OGRAZNIENIE WYSOKOŚCI ZABUDOWY I OBIEKTÓW

- TERENY URZĄDZEŃ INFRASTRUKTURY TECHNICZNEJ WODOCIĄGÓW
- TERENY URZĄDZEŃ INFRASTRUKTURY TECHNICZNEJ KANALIZACJI

- TERENY URZĄDZEŃ INFRASTRUKTURY TECHNICZNEJ WODOCIĄGÓW
- TERENY URZĄDZEŃ INFRASTRUKTURY TECHNICZNEJ KANALIZACJI

Załącznik nr 2 do uchwały nr XXXII/294/26

Rady Gminy Bobrowniki

z dnia 6 lipca 2026 r.

Rozstrzygnięcie Rady Gminy Bobrowniki o sposobie rozpatrzenia nieuwzględnionych uwag do projektu planu

1. Rada Gminy Bobrowniki przyjmuje do wiadomości, że w trakcie prowadzonych konsultacji społecznych w dniach 12 maja 2026 r. – 19 czerwca 2026 r. wpłynęły następujące uwagi, które nie zostały uwzględnione przez Wójta Gminy Bobrowniki:

- 1) **uwaga nr 2** odnosząca się do zmiany przeznaczenia działki 153 poprzez uwzględnienie jej w miejscowym planie zagospodarowania przestrzennego jako drogi dojazdowej zgodnie z następującym uzasadnieniem: Szerokość działki drogowej, to niespełna 3,0 m wskazanie jako drogi publicznej dojazdowej wiązało by się z ingerencją w nieruchomości sąsiednie. Plan nie wyklucza powizań komunikacyjnych takich, jak dojścia, dojazdy
- 2) **uwaga nr 3** odnosząca się do zmiany przeznaczenia całej działki 79/4 pod zabudowę zgodnie z następującym uzasadnieniem: Zasięg terenów przeznaczonych pod zabudowę jest zgodny ze studium, brak możliwości przeznaczenia większej części działki pod zabudowę mieszkaniową jednorodzinną, ze względu na niezgodność ze Studium.
- 3) **uwaga nr 4** odnosząca się do zmiany przeznaczenia całej działki 416/1 pod zabudowę usługową zgodnie z następującym uzasadnieniem: Proponowana zmiana przeznaczenia terenu działki niezgodna jest z kierunkami polityki przestrzennej określonymi w Studium uwarunkowań i kierunków zagospodarowania przestrzennego.
- 4) **uwaga nr 5** odnosząca się do zmiany przeznaczenia całej działki 408/1 i 408/2 pod zabudowę mieszkaniową – usługową zgodnie z następującym uzasadnieniem: Proponowana zmiana przeznaczenia terenu działki niezgodna jest z kierunkami polityki przestrzennej określonymi w Studium uwarunkowań i kierunków zagospodarowania przestrzennego.
- 5) **uwaga nr 6** odnosząca się do zmiany przeznaczenia całej działki 77 pod zabudowę usługową zgodnie z następującym uzasadnieniem: Proponowana zmiana przeznaczenia terenu działki niezgodna jest z kierunkami polityki przestrzennej określonymi w Studium uwarunkowań i kierunków zagospodarowania przestrzennego.
- 6) **uwaga nr 7** odnosząca się do zmiany przeznaczenia całej działki 174 pod zabudowę mieszkaniową zgodnie z następującym uzasadnieniem: Proponowana zmiana przeznaczenia terenu działki niezgodna jest z kierunkami polityki przestrzennej określonymi w Studium uwarunkowań i kierunków zagospodarowania przestrzennego.
- 7) **uwaga nr 8** odnosząca się do zmiany przeznaczenia całej działki 16/5 pod zabudowę mieszkaniową zgodnie z następującym uzasadnieniem: Proponowana zmiana przeznaczenia terenu działki niezgodna jest z kierunkami polityki przestrzennej określonymi w Studium uwarunkowań i kierunków zagospodarowania przestrzennego.
- 8) **uwaga nr 9** odnosząca się do zmiany przeznaczenia całej działki 81/1 pod zabudowę mieszkaniową zgodnie z następującym uzasadnieniem: Proponowana zmiana przeznaczenia terenu działki niezgodna jest z kierunkami polityki przestrzennej określonymi w Studium uwarunkowań i kierunków zagospodarowania przestrzennego.
- 9) **uwaga nr 10** odnosząca się do zmiany przeznaczenia całej działki 81/1 pod zabudowę mieszkaniową zgodnie z następującym uzasadnieniem: Proponowana zmiana przeznaczenia terenu działki niezgodna jest z kierunkami polityki przestrzennej określonymi w Studium uwarunkowań i kierunków zagospodarowania przestrzennego.
- 10) **uwaga nr 11** odnosząca się do zmiany przeznaczenia całej działki 177/1 pod zabudowę mieszkaniową zgodnie z następującym uzasadnieniem: Proponowana zmiana przeznaczenia terenu działki niezgodna jest

z kierunkami polityki przestrzennej określonymi w Studium uwarunkowań i kierunków zagospodarowania przestrzennego.

2. Rada Gminy Bobrowniki działając zgodnie z art. 20 ust. 1 ustawy z dnia 27 marca 2003 r. o planowaniu i zagospodarowaniu przestrzennym (Dz. U. z 2026 r. poz. 538) oraz art. 67 ust. 3 ustawy z dnia 7 lipca 2023 r. o zmianie ustawy o planowaniu i zagospodarowaniu przestrzennym oraz niektórych innych ustaw (Dz. U. z 2023 r. poz. 1688 z późn. zm.) postanawia o nieuwzględnieniu uwag opisanych w powyższym ust. 1, podtrzymując sposób rozpatrzenia tej uwagi przez Wójta Gminy Bobrowniki.

Załącznik nr 3 do uchwały nr XXXII/294/26
Rady Gminy Bobrowniki
z dnia 6 lipca 2026 r.

Rozstrzygnięcie Rady Gminy Bobrowniki o sposobie realizacji, zapisanych w planie inwestycji z zakresu infrastruktury technicznej, które należą do zadań własnych gminy oraz zasadach ich finansowania, zgodnie z przepisami o finansach publicznych

Rada Gminy Bobrowniki działając na podstawie art. 20 ust. 1 ustawy z dnia 27 marca 2003 r. o planowaniu i zagospodarowaniu przestrzennym (t.j. Dz. U. z 2026 r. poz. 583), ustala:

- 1) Inwestycje z zakresu infrastruktury technicznej i komunikacji, które należą do zadań własnych gminy będą finansowane z budżetu gminy, w tym ze środków zewnętrznych z uwzględnieniem środków pomocowych i z założeniem możliwości finansowania przez inne podmioty gospodarcze na podstawie przepisów odrębnych, w tym wynikających z ustawy o partnerstwie publiczno-prywatnym;
- 2) Prognozowany okres realizacji inwestycji przyjmuje się sukcesywnie w miarę pozyskiwania środków.

Załącznik Nr 4 do uchwały Nr XXXII/294/26

Rady Gminy Bobrowniki

z dnia 6 lipca 2026 r.

Zalacznik4.gml

Dane przestrzenne, o których mowa w art. 67a ust. 3 i 5 ustawy z dnia 27 marca 2003 r. o planowaniu i zagospodarowaniu przestrzennym ujawnione zostaną po kliknięciu w ikonę