DZIENNIK URZĘDOWY
WOJEWÓDZTWA ŚLĄSKIEGO

Katowice, dnia 12 lipca 2022 r.

Poz. 4732

Podpisany przez:
Iwona Andruszkiewicz
Data: 2022-07-12 12:56:21

UCHWAŁA NR VII/1/2022
RADY MIEJSKIEJ W BIERUNIU

z dnia 30 czerwca 2022 r.

w sprawie zaliczenia ulicy Stanisława Ligonia i ulicy Józefa Lompy do kategorii dróg gminnych oraz ustalenia ich przebiegu

Na podstawie art. 18 ust. 2 pkt 15 ustawy z dnia 8 marca 1990 r. o samorządzie gminnym (t.j. Dz. U. z 2022 r., poz. 559 z późn. zm.) oraz art. 7 ust. 2 i 3 ustawy z dnia 21 marca 1985 r. o drogach publicznych (t.j. Dz. U. z 2021 r., poz. 1376 z późn. zm.), po zasięgnięciu opinii Zarządu Powiatu Bieruńsko-Lędzińskiego, na wniosek Burmistrza Miasta Bierunia,

RADA MIEJSKA W BIERUNIU
uchwala:

§ 1. Zalicza się do kategorii dróg gminnych:

1) ulicę Stanisława Ligonia w całości,

2) ulicę Józefa Lompy w całości.

§ 2. Ustala się przebieg i położenie:

1) ulicy Stanisława Ligonia – zgodnie z mapą ewidencyjną stanowiącą załącznik nr 1, na działkach ewidencyjnych wskazanych w załączniku nr 2,

2) ulicy Józefa Lompy – zgodnie z mapą ewidencyjną stanowiącą załącznik nr 1, na działkach ewidencyjnych wskazanych w załączniku nr 3.


§ 3. Wykonanie uchwały powierza się Burmistrzowi Miasta Bierunia.

§ 4. Uchwała podlega ogłoszeniu w Dzienniku Urzędowym Województwa Śląskiego i wchodzi w życie z dniem 1 stycznia 2023 r.

Przewodniczący Rady Miejskiej

Marcin Nyga

Załącznik Nr 1 do uchwały Nr VII/1/2022
Rady Miejskiej w Bieruniu
z dnia 30 czerwca 2022 r.

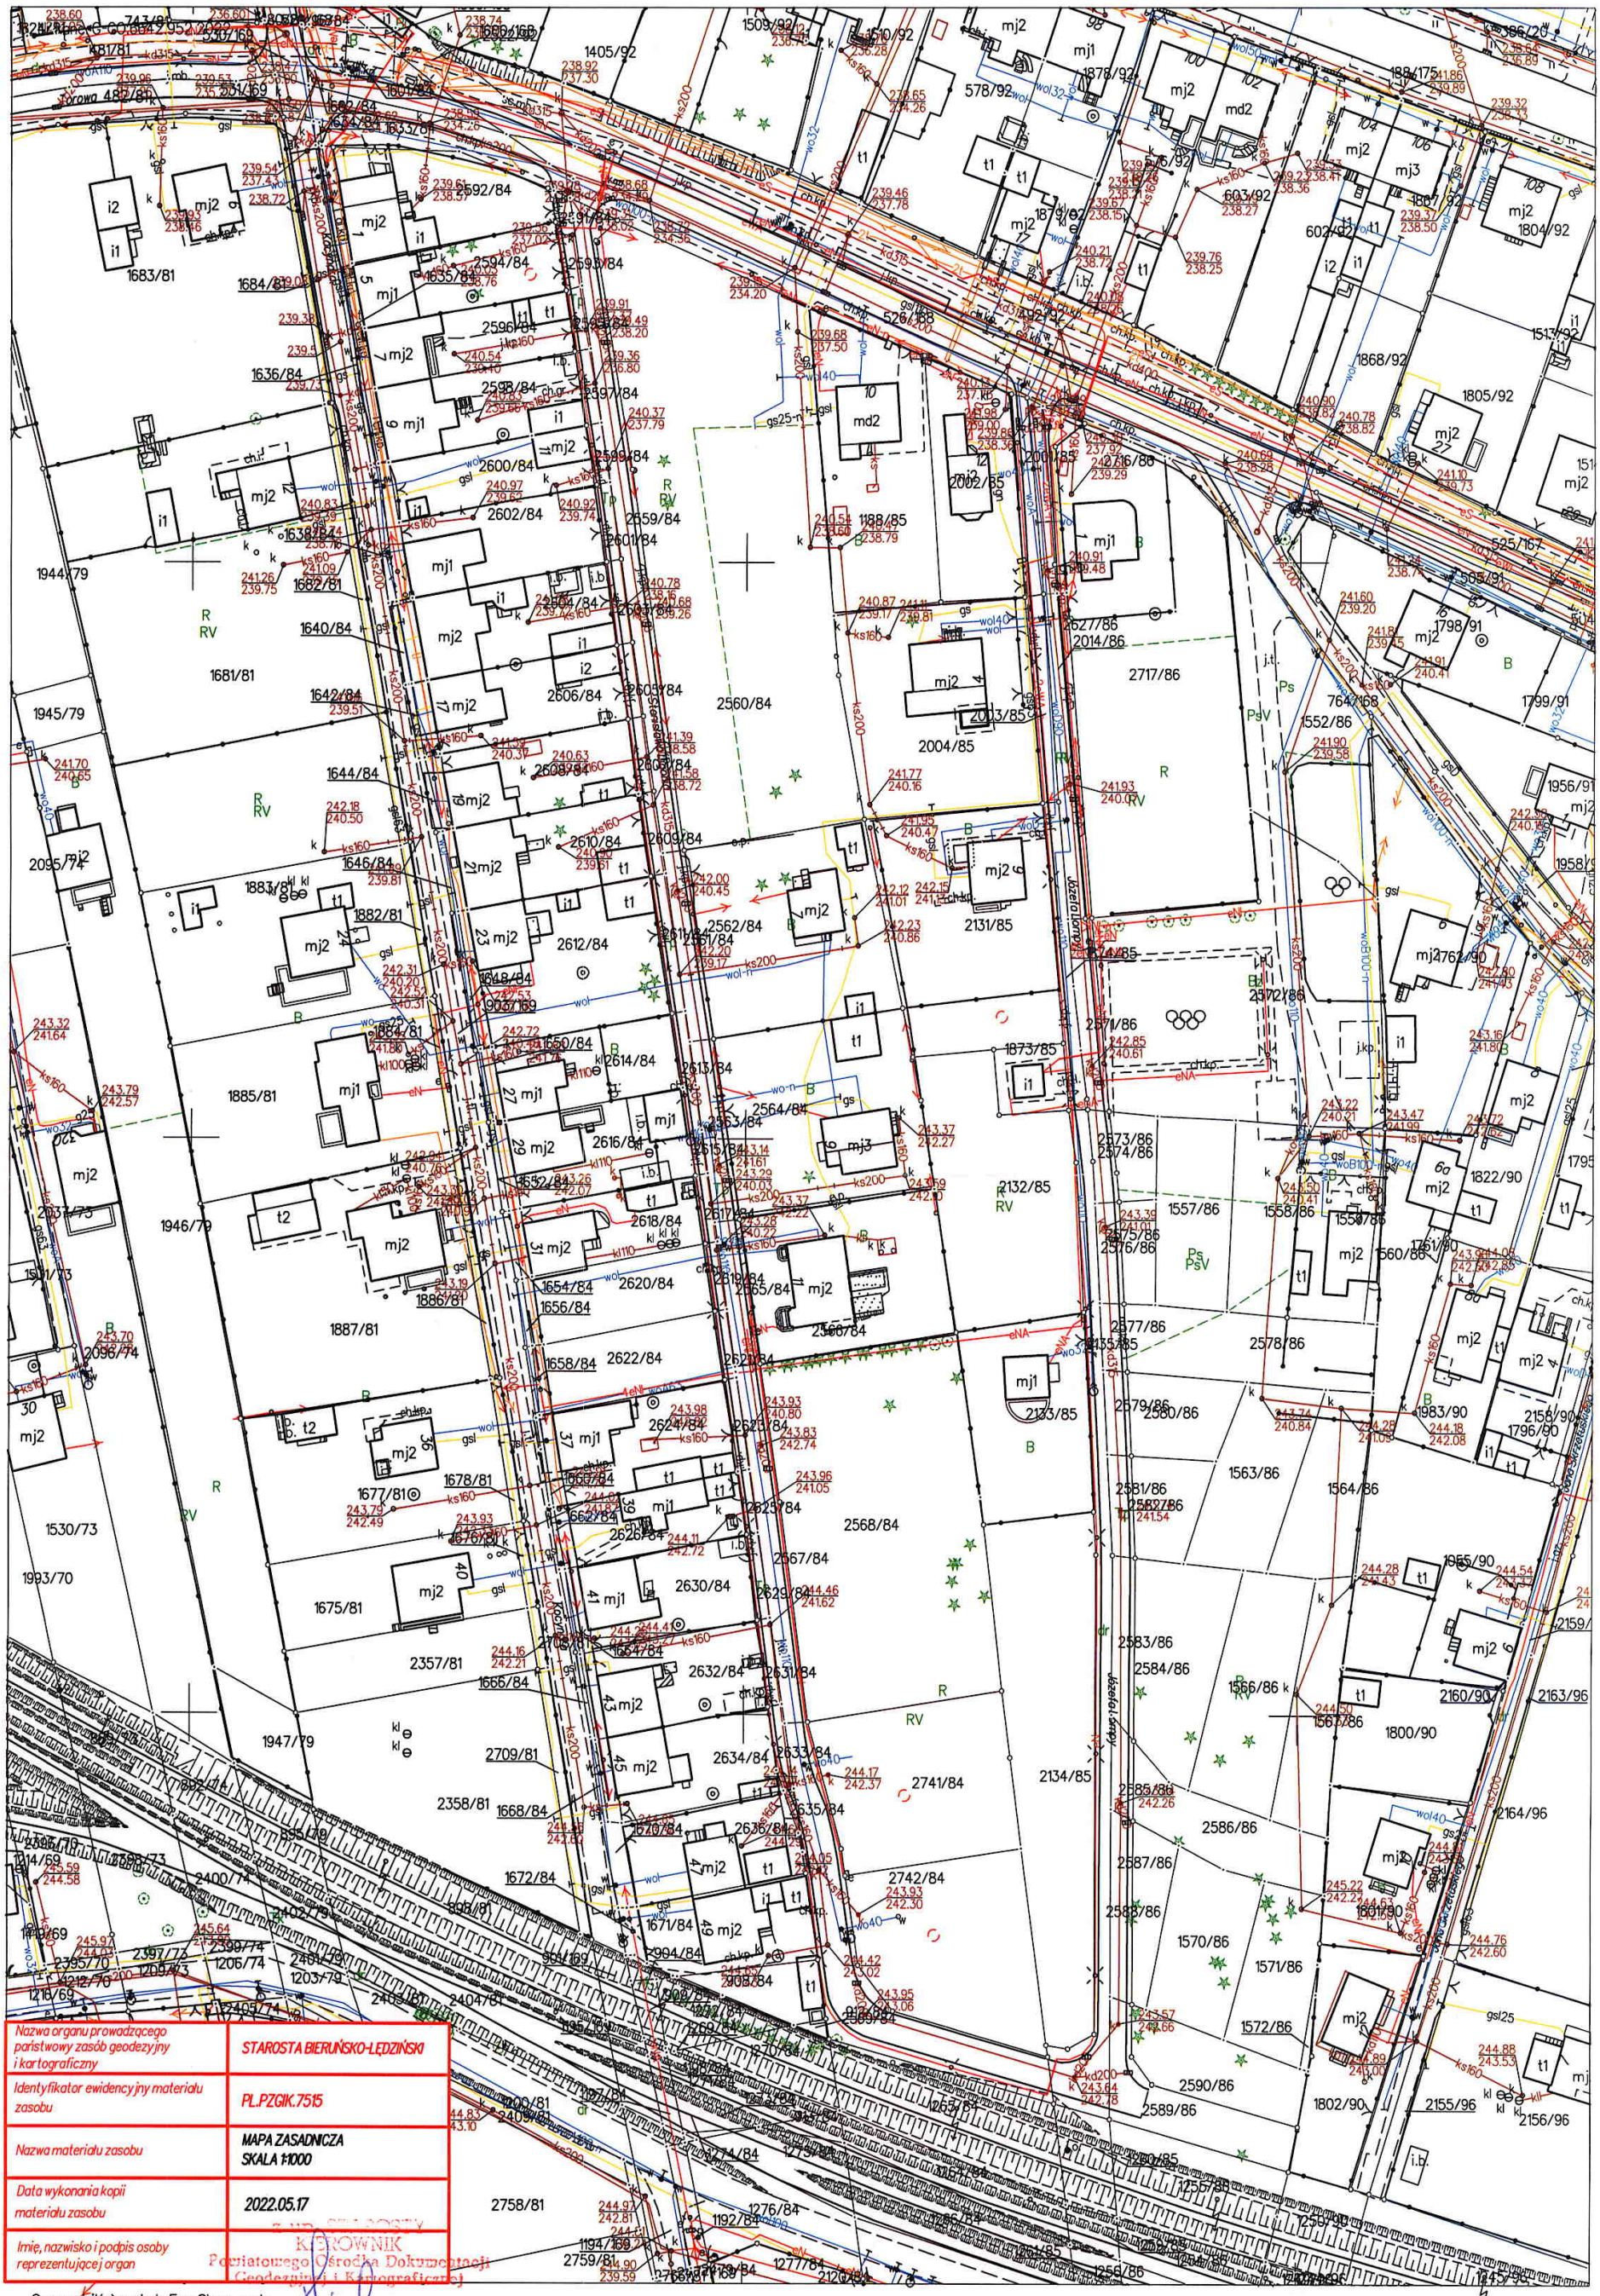

Nazwa organu prowadzącego państwowy zasób geodezyjny i kartograficzny	STAROSTA BIERUŃSKO-LĘDZIŃSKI
Identyfikator ewidencyjny materiału zasobu	PL.PZGIK.7515
Nazwa materiału zasobu	MAPA ZASADNICZA SKALA 1:1000
Data wykonania kopii materiału zasobu	2022.05.17
Imię, nazwisko i podpis osoby reprezentującej organ	

KIEROWNIK
Powiatowego Ośrodka Dokumentacji Geodezyjnej i Kartograficznej

Sporządził(a) wydruk: Ewa Skowronek

mgr inż. Ewa Skowronek

Załącznik Nr 2 do uchwały Nr VII/1/2022
Rady Miejskiej w Bieruniu
z dnia 30 czerwca 2022 r.

Wykaz działek ewidencyjnych, na których usytuowana jest ulica Stanisława Ligonia, dla których Wydział Ksiąg Wieczystych Sądu Rejonowego w Tychach prowadzi księgi wieczyste o numerach:

L.p.	Numer działki	Numer i nazwa obrębu	Właściciel/ władający	Księga wieczysta, z której wynika tytuł własności/ władania
1.	2591/84	2 – Bieruń Stary	Gmina Bieruń	KA1T/00075507/0
2.	2593/84			KA1T/00071478/9
3.	2595/84			KA1T/00075507/0
4.	2597/84			KA1T/00075507/0
5.	2599/84			KA1T/00075507/0
6.	2601/84			KA1T/00075507/0
7.	2603/84			KA1T/00075507/0
8.	2605/84			KA1T/00071478/9
9.	2607/84			KA1T/00075507/0
10.	2609/84			KA1T/00007504/2
11.	2611/84			KA1T/00075507/0
12.	2613/84			KA1T/00075507/0
13.	2615/84			KA1T/00075507/0
14.	2617/84			KA1T/00075507/0
15.	2619/84			KA1T/00075507/0
16.	2621/84			KA1T/00075507/0
17.	2623/84			KA1T/00071478/9
18.	2625/84			KA1T/00075507/0
19.	2629/84			KA1T/00075507/0
20.	2631/84			KA1T/00075507/0
21.	2633/84			KA1T/00075507/0
22.	2635/84			KA1T/00010988/2
23.	2559/84			KA1T/00075507/0
24.	2561/84			KA1T/00075507/0
25.	2563/84			KA1T/00075507/0
26.	2565/84			KA1T/00071478/9
27.	2567/84			KA1T/00071478/9
28.	2569/84			KA1T/00071478/9

Załącznik Nr 3 do uchwały Nr VII/1/2022
Rady Miejskiej w Bieruniu
z dnia 30 czerwca 2022 r.

Wykaz działek ewidencyjnych, na których usytuowana jest ulica Józefa Lompy, dla których Wydział Ksiąg Wieczystych Sądu Rejonowego w Tychach prowadzi księgi wieczyste o numerach:

L.p.	Numer działki	Numer i nazwa obrębu	Właściciel/ władający	Księga wieczysta, z której wynika tytuł własności/ władania
1.	2001/85	2 – Bieruń Stary	Gmina Bieruń	KA1T/00008372/4
2.	2003/85			KA1T/00008372/4
3.	1874/85			KA1T/00082098/1
4.	2135/85			KA1T/00075793/1
5.	2014/86			KA1T/00008372/4
6.	2627/86			KA1T/00075507/0
7.	2571/86			KA1T/00012071/5
8.	2573/86			KA1T/00012071/5
9.	2575/86			KA1T/00012071/5
10.	2577/86			KA1T/00012071/5
11.	2579/86			KA1T/00012071/5
12.	2581/86			KA1T/00012071/5
13.	2583/86			KA1T/00012071/5
14.	2585/86			KA1T/00012071/5
15.	2587/86			KA1T/00012071/5
16.	2589/86			KA1T/00012071/5