# DZIENNIK URZĘDOWY
## WOJEWÓDZTWA ŚLĄSKIEGO

Katowice, dnia 28 września 2026 r.

Poz. 5786

Podpisany przez:
Elżbieta Barbara Żabicka-Łakomy
Data: 28.09.2026 08:30:36

**UCHWAŁA NR XXXI/409/26**
**RADY GMINY JASIENICA**

z dnia 24 września 2026 r.

**w sprawie zaliczenia drogi do kategorii dróg gminnych oraz ustalenia jej przebiegu**

Na podstawie art. 18 ust. 2 pkt. 15 ustawy z dnia 8 marca 1990 r. o samorządzie gminnym (t.j. Dz. U. z 2026 r., poz. 662 z późn. zm.) oraz art. 7 ustawy z dnia 21 marca 1985 r. o drogach publicznych (t.j. Dz. U. z 2025 r., poz. 889 z późn. zm.), po zasięgnięciu opinii Zarządu Powiatu Bielskiego

**Rada Gminy Jasienica**
**uchwala, co następuje:**

**§ 1.** Zaliczyć do kategorii dróg gminnych, drogę zlokalizowaną na działkach numer: 1627/11, 1627/6, 1627/10, 1642/15, 1641/1 będących własnością Gminy Jasienica.

**§ 2.** Ustalić przebieg drogi gminnej numer 490060S po działkach numer: 1647/1, 1647/2, 1627/11, 1627/6, 1627/10, 1642/15 i 1641/1 w Jasienicy zgodnie z załącznikami 1 i 2 do niniejszej uchwały. (ul. Topolowa)


**§ 3.** Wykonanie uchwały powierzyć Wójtowi Gminy Jasienica.

**§ 4.** Uchwała wchodzi w życie po upływie 14 dni od dnia ogłoszenia w Dzienniku Urzędowym Województwa Śląskiego.

Przewodniczący Rady Gminy

**Czesław Machalica**

Załącznik Nr 1 do uchwały Nr XXXI/409/26
Rady Gminy Jasienica
z dnia 24 września 2026 r.

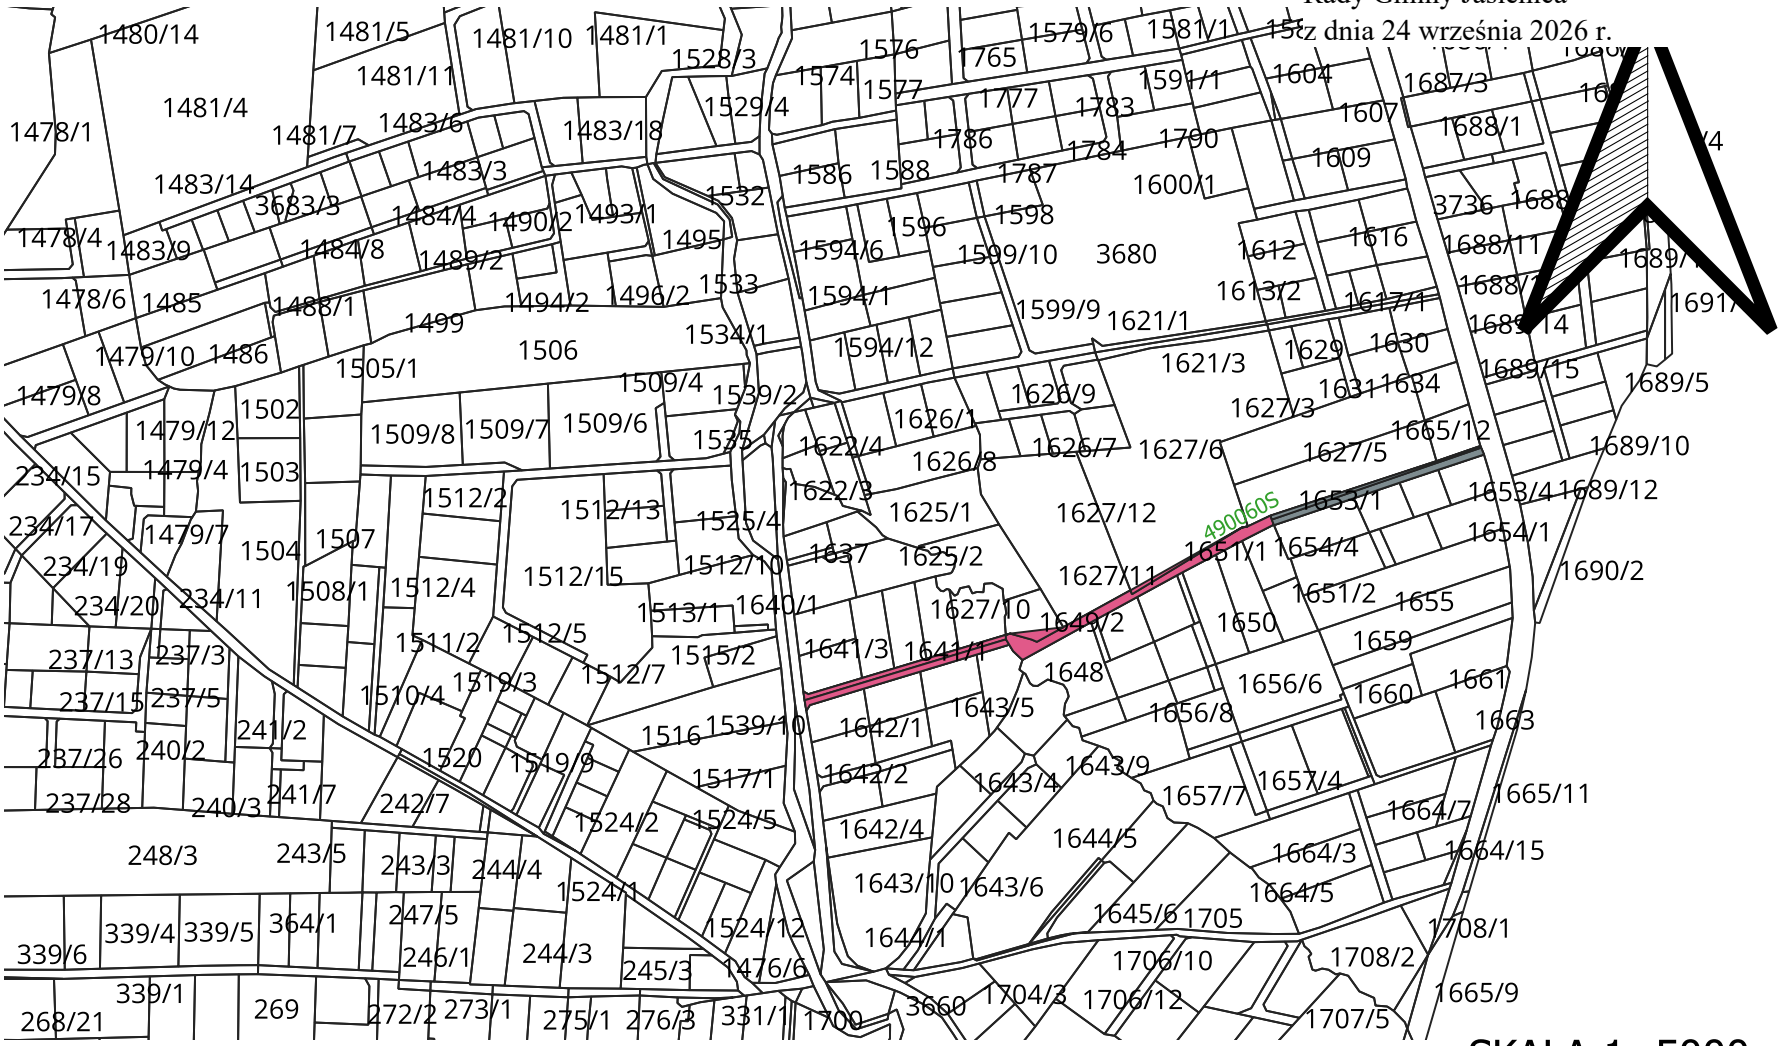


SKALA 1 :5000

## LEGENDA:

KOLORAMI ZAZNACZONO NOWY PRZEBIEG DROGI GMINNEJ NR 490060S - UL. TOPOLOWA W JASIENICY

ZALICZANA DROGA GMINNA

DOTYCHCZASOWY PRZEBIEG DROGI GMINNEJ NR 490060S

Załącznik nr 2 do uchwały nr XXXI/409/26
Rady Gminy Jasienica
z dnia 24 września 2026 r.

**ZALICZENIE DROGI DO KATEGORII DRÓG GMINNYCH ORAZ USTALENIE PRZEBIEGU NR 490060S (UL. TOPOLOWA)**

**DOTYCHCZASOWY PRZEBIEG DROGI GMINNEJ NR 490060S**

| Nr ewidencyjne działek drogowych: | Opis: | Długość drogi |
|---|---|---|
| 1647/1 i 1647/2 w Jasienicy | Droga asfaltowa stanowiąca dojazd od drogi powiatowej nr 4416S do terenów rekreacyjnych. | 145 m |

**NOWY PRZEBIEG DROGI GMNNEJ NR 490060S**

| Nr ewidencyjny działek drogowych w Jasienicy | Opis: | Długość drogi |
|---|---|---|
| Nr ewidencyjne działek drogowych: 1647/1, 1647/2, 1627/11, 1627/6, 1627/10, 1642/15, 1641/1 | Droga asfaltowa będąca łącznikiem pomiędzy drogą powiatową nr 4416S (dz. 1665/12) i drogą gminną nr 490010S (dz. 1539/7) stanowi obustronny dojazd do terenów rekreacyjnych. | 338 m |