



DZIENNIK URZĘDOWY WOJEWÓDZTWA ŚLĄSKIEGO

Katowice, dnia 29 września 2021 r.

Poz. 6066

UCHWAŁA NR XXXV/833/2021 RADY MIEJSKIEJ W BIELSKU-BIAŁEJ

z dnia 23 września 2021 r.

w sprawie zmiany miejscowego planu zagospodarowania przestrzennego dla terenów położonych w Wapienicy, pomiędzy ulicą Bohaterów Monte Cassino, ulicą Alabastrową, linią kolejową relacji Bielsko-Biała - Cieszyn, a ulicą Lajkonika, w obrębach Wapienica i Międzyrzecze Górne

Na podstawie art. 18 ust. 2 pkt 5 i art. 40 ust. 1 ustawy z dnia 8 marca 1990 r. o samorządzie gminnym (Dz. U. z 2021 r., poz. 1372), art. 15 ust. 2, art. 20 ust. 1, art. 27 ustawy z dnia 27 marca 2003 r. o planowaniu i zagospodarowaniu przestrzennym (j.t. Dz. U. z 2021 r., poz. 741, z późn. zm.),

**Rada Miejska w Bielsku-Białej
stwierdza, że projekt**

**zmiany miejscowego planu zagospodarowania przestrzennego dla terenów położonych w Wapienicy, pomiędzy ulicą Bohaterów Monte Cassino, ulicą Alabastrową, linią kolejową relacji Bielsko-Biała - Cieszyn, a ulicą Lajkonika, w obrębach Wapienica i Międzyrzecze Górne nie narusza ustaleń Studium uwarunkowań i kierunków zagospodarowania przestrzennego Bielska-Białej (uchwała Nr XIX/487/2012 Rady Miejskiej w Bielsku-Białej, z dnia 29 maja 2012 roku, z późn. zm.)
i uchwala zmianę miejscowego planu zagospodarowania przestrzennego wyżej opisanego obszaru:**

§ 1. W uchwale Nr XLIV/1063/2009 Rady Miejskiej w Bielsku-Białej z dnia 30 czerwca 2009 r. ,w sprawie miejscowego planu zagospodarowania przestrzennego dla terenów położonych w Wapienicy, pomiędzy ulicą Bohaterów Monte Cassino, ulicą Alabastrową, linią kolejową relacji Bielsko-Biała - Cieszyn, a ulicą Lajkonika, w obrębach Wapienica i Międzyrzecze Górne, (ogł. Dz. Urz. Woj. Śl. Nr 148, poz. 2928, z 19.08.2009 r.), wprowadza się następujące zmiany:

- 1) w tekście uchwały w § 7 uchyla się pkt 3;
- 2) na rysunku planu będącym załącznikiem nr 1 do uchwały:
 - a) wykreśla się oznaczenie strefy ochronnej dla zabudowy od torowiska zdawczo-odbiorczego,
 - b) z legendy wykreśla się oznaczenie "strefa ochronna dla zabudowy od torowiska zdawczo-odbiorczego",
 - c) z terenu oznaczonego symbolem 12 P-U wydziela się teren oznaczony symbolem 1 KDZ stanowiący uzupełnienie terenu wyznaczonego na rysunku planu, o tym samym symbolu,
 - d) wprowadza się dodatkowe linie zabudowy,
- zgodnie z załącznikiem nr 1 do uchwały.

§ 2. Integralnymi częściami uchwały są:

- 1) załącznik nr 1 – rysunek zmiany miejscowego planu zagospodarowania przestrzennego w skali 1:2000;
- 2) załącznik nr 2 – rozstrzygnięcie o sposobie rozpatrzenia uwag wniesionych do projektu zmiany planu;

3) załącznik nr 3 – dane przestrzenne utworzone na podstawie art. 67a ust. 3 i 5 ustawy z dnia 27 marca 2003 r. o planowaniu i zagospodarowaniu przestrzennym.

§ 3. Wykonanie uchwały powierza się Prezydentowi Miasta.

§ 4. Uchwała wchodzi w życie po upływie 30 dni od dnia jej ogłoszenia w Dzienniku Urzędowym Województwa Śląskiego.


Przewodniczący Rady Miejskiej

Janusz Okrzesik

Załącznik Nr 1 do uchwały Nr XXXV/833/2021
Rady Miejskiej w Bielsku-Białej
z dnia 23 września 2021 r.

**ZMIANA MIEJSCOWEGO PLANU ZAGOSPODAROWANIA PRZESTRZENNEGO
DLA TERENÓW POŁOŻONYCH W WAPIENICY, POMIĘDZY ULICĄ BOHATERÓW MONTE CASSINO,
ULICĄ ALABASTROWĄ, LINIĄ KOLEJOWĄ RELACJI BIELSKO-BIAŁA - CIESZYN,
A ULICĄ LAJKONIKA W OBRĘBACH WAPIENICA I MIĘDZYRZECZE GÓRNE**

SKALA 1 : 2000 RYSUNEK ZMIANY MIEJSCOWEGO PLANU ZAGOSPODAROWANIA PRZESTRZENNEGO

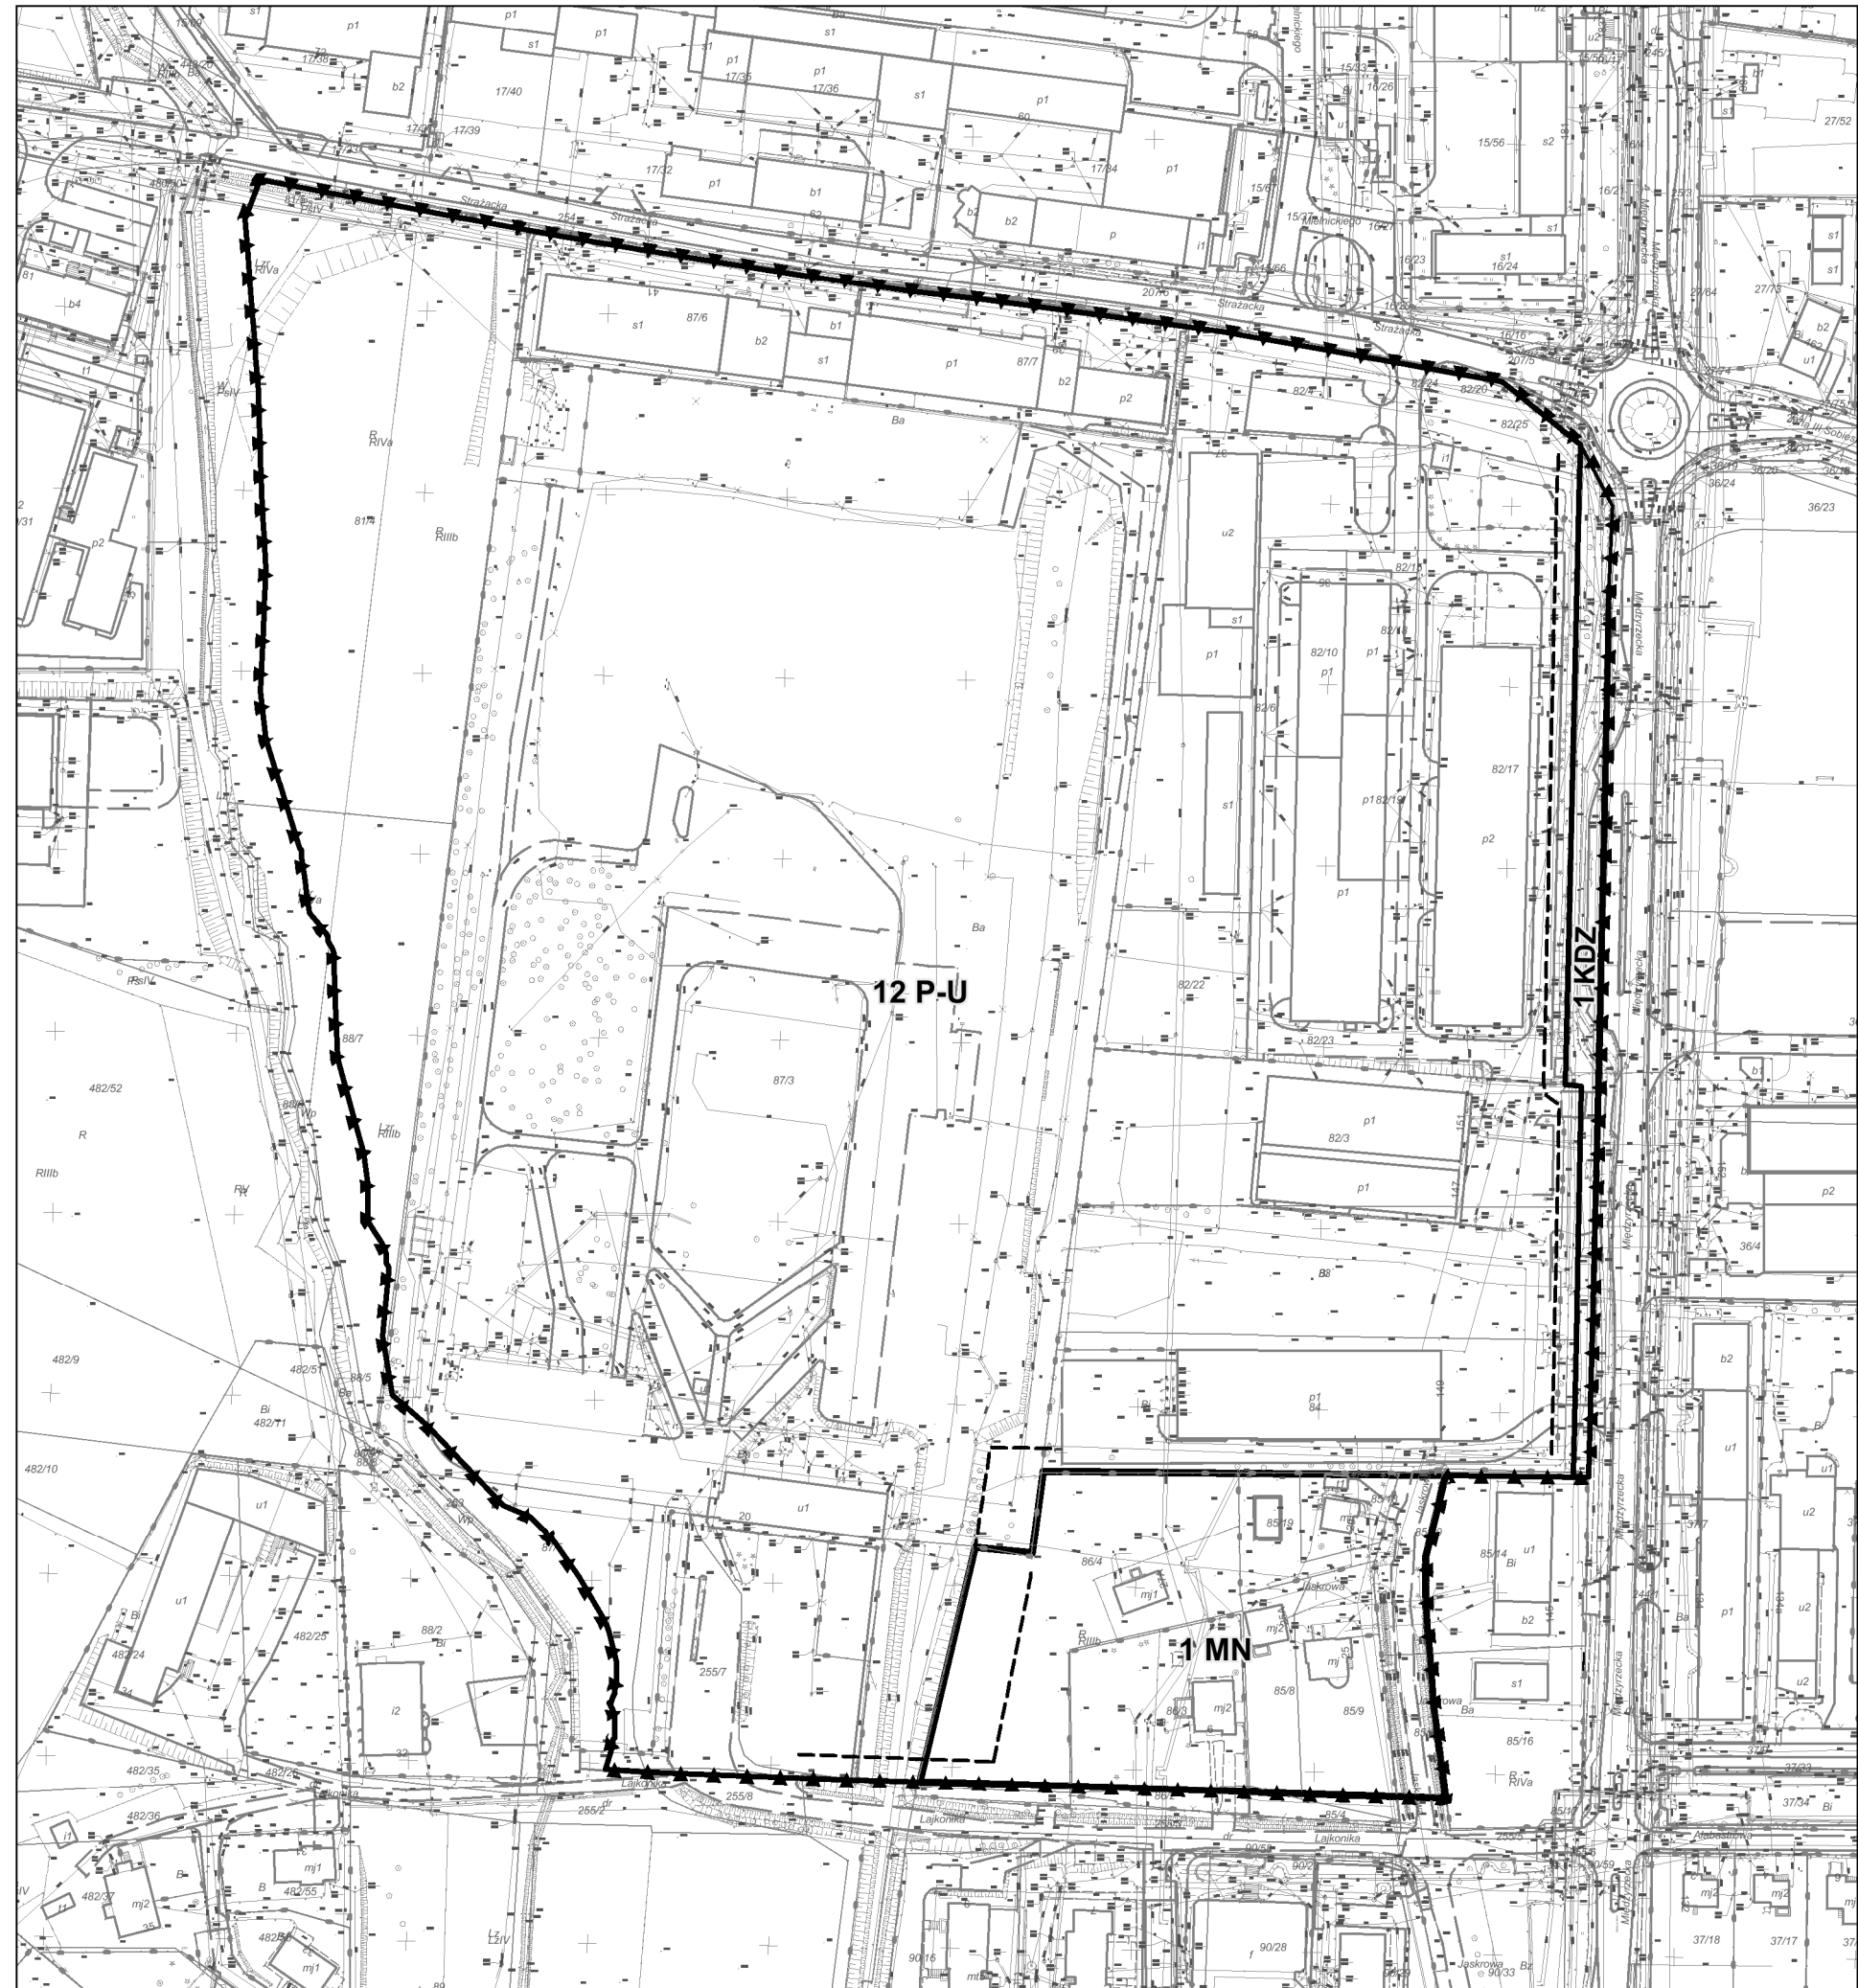

OZNACZENIA

- granica obszaru objętego zmianą planu
- linia zabudowy
- teren ulicy zbiorczej
- tereny produkcji, hurtowni, rzemiosła
- tereny zabudowy mieszkaniowej jednorodzinnej



BIURO ROZWOJU MIASTA
43-300 Bielsko-Biała Plac Ratuszowy 6 tel/fax: (33) 49 71 898 biuro@bromo.pl www.biurorozwojumiesta-biala.pl

Załącznik Nr 2 do uchwały Nr XXXV/833/2021
Rady Miejskiej w Bielsku-Białej
z dnia 23 września 2021 r.

**w sprawie zmiany miejscowego planu zagospodarowania przestrzennego dla terenów położonych w Wapienicy, pomiędzy ulicą Bohaterów Monte Cassino, ulicą Alabastrową, linią kolejową relacji Bielsko-Biała - Cieszyn, a ulicą Lajkonika, w obrębach Wapienica i Międzyrzecze Górne
Rozstrzygnięcie o sposobie rozpatrzenia uwag wniesionych do projektu zmiany planu**

Po rozpatrzeniu uwag wniesionych do wyłożonego do publicznego wglądu projektu zmiany miejscowego planu zagospodarowania przestrzennego dla terenów położonych w Wapienicy, pomiędzy ulicą Bohaterów Monte Cassino, ulicą Alabastrową, linią kolejową relacji Bielsko-Biała - Cieszyn, a ulicą Lajkonika, w obrębach Wapienica i Międzyrzecze Górne

Rada Miejska postanowiła

Nie uwzględnić uwagi, którą wniosła
Pani B. L. pismem z dnia 17.06.2021 r., nieuwzględnionej przez Prezydenta Miasta

Załącznik Nr 3 do uchwały Nr XXXV/833/2021

Rady Miejskiej w Bielsku-Białej

z dnia 23 września 2021 r.

Zalacznik3.gml

**Dane przestrzenne, o których mowa w art. 67a ust. 3 i 5 ustawy z dnia 27 marca 2003 r. o planowaniu
i zagospodarowaniu przestrzennym**