



DZIENNIK URZĘDOWY WOJEWÓDZTWA ŚLĄSKIEGO

Katowice, dnia 1 października 2021 r.

Poz. 6147

UCHWAŁA NR 257/XXXIII/2021 RADY GMINY MYKANÓW

z dnia 14 września 2021 r.

w sprawie uchwalenia miejscowego planu zagospodarowania przestrzennego w miejscowości Czarny Las przy ul. Częstochowskiej, Wola Hankowska przy ul. Dworskiej i Radostków Kolonia przy ul. Wesolej w gminie Mykanów

Na podstawie art. 18 ust. 2 pkt 5 i art. 40 ust. 1 ustawy z dnia 8 marca 1990 r. o samorządzie gminnym (Dz. U. z 2021 r. poz. 1372 z późn. zm.) oraz art. 20 ust. 1 ustawy z dnia 27 marca 2003 r. o planowaniu i zagospodarowaniu przestrzennym (Dz. U. z 2021 r. poz. 741 z późn. zm.) w nawiązaniu do uchwały 202/XXV/2020 Rady Gminy Mykanów z dnia 18 grudnia 2020 r. w sprawie przystąpienia do sporządzenia miejscowego planu zagospodarowania przestrzennego w miejscowości Czarny Las przy ul. Częstochowskiej, Wola Hankowska przy ul. Dworskiej i Radostków Kolonia przy ul. Wesolej w gminie Mykanów, uchwala się, co następuje:

Rozdział 1. Przepisy ogólne

§ 1.1. Uchwala się miejscowy plan zagospodarowania przestrzennego dla obszaru położonego w miejscowości Czarny Las przy ul. Częstochowskiej, Wola Hankowska przy ul. Dworskiej i Radostków Kolonia przy ul. Wesolej w gminie Mykanów, zwany dalej „planem” po stwierdzeniu, że nie narusza on ustaleń Studium uwarunkowań i kierunków zagospodarowania przestrzennego gminy Mykanów, przyjętego przez Radę Gminy Mykanów uchwałą Nr 108/XII/2000 z dnia 25 lutego 2000 r. zmienionego uchwałą nr 354/XXXIV/10 Rady Gminy Mykanów z dnia 17 września 2010 r., uchwałą nr 108/XI/2012 Rady Gminy Mykanów z dnia 30 marca 2012 r., uchwałą nr 79/XI/2019 Rady Gminy Mykanów z dnia 27 września 2019 r. i uchwałą nr 181/XXI/2020 Rady Gminy Mykanów z dnia 18 września 2020 r.

2. Granice obszaru objętego planem wyznaczone na rysunku planu, obejmują obszar podzielony na 3 podobszary położone w miejscowościach:

- 1) Czarny Las po zachodniej stronie ul. Częstochowskiej o powierzchni ok. 0,84 ha;
- 2) Wola Hankowska po wschodniej stronie ul. Dworskiej o powierzchni ok. 1,20 ha;
- 3) Radostków Kolonia po północnej stronie ul. Wesolej o powierzchni ok. 0,32 ha

3. Załączniki do uchwały stanowią:

- 1) **załącznik nr 1A:** rysunek planu na mapie w skali 1:1000, obejmujący swym zasięgiem podobszar położony w miejscowości Czarny Las;
- 2) **załącznik nr 1B:** rysunek planu na mapie w skali 1:1000, obejmujący swym zasięgiem podobszar położony w miejscowości Wola Hankowska;
- 3) **załącznik nr 1C:** rysunek planu na mapie w skali 1:1000, obejmujący swym zasięgiem podobszar położony w miejscowości Radostków Kolonia;

- 4) **załącznik nr 2:** rozstrzygnięcie Rady Gminy Mykanów o sposobie rozpatrzenia uwag do projektu planu złożonych w czasie wyłożenia projektu do publicznego wglądu;
- 5) **załącznik nr 3:** rozstrzygnięcie Rady Gminy Mykanów o sposobie realizacji zapisanych w planie inwestycji z zakresu infrastruktury technicznej, należących do zadań własnych gminy oraz zasadach ich finansowania;
- 6) **załącznik nr 4:** dane przestrzenne planu.

§ 2. Ilekroć w niniejszej uchwale jest mowa o:

- 1) **planie** – należy przez to rozumieć komplet ustaleń zawartych w treści uchwały i na rysunku planu, dotyczących obszaru planu, o którym mowa w pkt 3;
- 2) **rysunku planu** - należy przez to rozumieć rysunek w skali 1:1000 sporządzony na kopii mapy zasadniczej, który stanowi integralną część planu jako prawa miejscowego i jest załącznikiem do uchwały;
- 3) **obszarze planu** – należy przez to rozumieć wszystkie tereny objęte planem zgrupowane w 3 podobszary, o których mowa w § 1 ust. 2 uchwały;
- 4) **teren** – należy przez to rozumieć część obszaru planu o określonym przeznaczeniu, wyznaczoną liniami rozgraniczającymi oraz oznaczoną symbolem cyfrowo-literowym na rysunku planu;
- 5) **nieprzekraczalnej linii zabudowy** – należy przez to rozumieć liniowe oznaczenie graficzne, określające minimalną odległość od linii rozgraniczającej, w jakiej dopuszcza się wznoszenie nadziemnych części budynków;
- 6) **przeznaczeniu podstawowym** – należy przez to rozumieć takie przeznaczenie, które dominuje na danym terenie;
- 6a) **przeznaczeniu uzupełniającym** – należy przez to rozumieć przeznaczenie terenu inne niż podstawowe, które uzupełnia i wzbogaca przeznaczenie podstawowe a którego ustalenie nie jest w planie obligatoryjne;
- 7) **przynależnym zagospodarowaniu** – należy przez to rozumieć takie formy zagospodarowania terenu, które uzupełniają i wzbogacają przeznaczenia podstawowe i uzupełniające, umożliwiając ich prawidłową obsługę i funkcjonowanie;
- 8) **powierzchni biologicznie czynnej** – należy przez to rozumieć powierzchnię terenu biologicznie czynnego w rozumieniu przepisów odrębnych z zakresu prawa budowlanego, której minimalny udział procentowy w stosunku do powierzchni działki budowlanej określono w ustaleniach szczegółowych dla terenów;
- 9) **powierzchni zabudowy** – należy przez to rozumieć udział powierzchni zabudowy wszystkich budynków w powierzchni działki budowlanej, na której budynki te się znajdują, wyrażony w procentach, przy czym powierzchnię zabudowy budynku wyznacza rzut poziomy zewnętrznych krawędzi ścian na powierzchnię działki;
- 10) **wysokości zabudowy** - należy przez to rozumieć:
 - a) wysokość budynków w rozumieniu przepisów odrębnych z zakresu prawa budowlanego, bez powiększania jej o wysokość urządzeń instalowanych na dachach budynków,
 - b) wysokość obiektów budowlanych, które nie są budynkami - mierzoną od najniższego poziomu terenu na obrysie obiektu do najwyższej położonej części tego obiektu.
- 11) **wskaźniku intensywności zabudowy** – należy przez to rozumieć wskaźnik określający minimalną lub maksymalną intensywność zabudowy, którego sposób obliczania określają przepisy odrębne z zakresu planowania i zagospodarowania przestrzennego;
- 12) **przepisach odrębnych** – należy przez to rozumieć obowiązujące ustawy wraz z aktami wykonawczymi w zakresie wskazanym w niniejszej uchwale;
- 13) **gabarycie obiektu** – należy przez to rozumieć szerokość elewacji frontowej budynku, tj. elewacji zwróconej w stronę drogi od której budynek jest obsługiwany;
- 14) **drobnej wytwórczości** – należy przez to rozumieć prowadzenie działalności polegającej na wytwarzaniu bezpośrednio lub w sposób pośredni nowych wyrobów (w szczególności polegających na wytwarzaniu, obróbce lub montażu: surowców, półfabrykatów, elementów, części, wyrobów finalnych) w ograniczonej

skali, zwłaszcza prowadzoną przez mikroprzedsiębiorców lub małych przedsiębiorców w rozumieniu przepisów odrębnych z zakresu prawa przedsiębiorców;

15) **dachu płaskim** – należy przez to rozumieć dach o spadku połaci nie większym niż 10°;

16) **usługach różnych** – należy przez to rozumieć usługi handlu, gastronomii, kultury, administracji, zdrowia, zakwaterowania i obsługi ludności z wyłączeniem usług produkcyjnych, handlu hurtowego, stacji paliw, stacji demontażu pojazdów, punktów skupu i recyklingu surowców wtórnych, składów kruszyw budowlanych i materiałów opałowych luzem, baz transportowych i baz sprzętu budowlanego oraz tartaków, i których obszar oddziaływania na środowisko nie wykracza poza granice nieruchomości, na której prowadzona jest działalność usługowa, o ile ustalenia szczegółowe planu nie stanowią inaczej.

§ 3. 1. Na rysunku planu obowiązują następujące oznaczenia graficzne będące ustaleniami planu:

- 1) granice obszaru objętego planem;
- 2) linie rozgraniczające tereny o różnym przeznaczeniu lub różnych zasadach zagospodarowania;
- 3) nieprzekraczalne linie zabudowy;
- 4) oznaczenia graficzne i symbole cyfrowo-literowe, określające podstawowe przeznaczenie terenów;

2. Na rysunku planu następujące oznaczenia graficzne pełnią funkcję informacyjną:

- 1) tereny otaczające przeznaczone pod zainwestowanie w obowiązującym mpzp;
- 2) linie wymiarowe określające minimalne i maksymalne odległości linii zabudowy od linii rozgraniczających.

§ 4. Ustala się następujące przeznaczenia podstawowe terenów:

- 1) **U** - teren zabudowy usługowej;
- 2) **U/P** – tereny zabudowy usługowo-produkcyjnej;
- 3) **MN/U** – tereny zabudowy mieszkaniowo-usługowej;
- 4) **KS/U** – teren parkingu z usługami,
- 5) **ZI** – teren zieleni izolacyjnej.

Rozdział 2.

Ustalenia ogólne dla całego obszaru planu

§ 5. W zakresie **zasad ochrony i kształtowania ład przestrzennego**, ustala się:

- 1) lokalizację obiektów budowlanych zgodnie z określonym dla terenu przeznaczeniem podstawowym, uzupełniającym i przynależnym zagospodarowaniem z dopuszczeniem rozbudowy, nadbudowy, przebudowy i remontów istniejących obiektów budowlanych z zachowaniem zasad i wskaźników zagospodarowania terenów określonych w planie;
- 2) nakaz sytuowania budynków z uwzględnieniem wyznaczonych na rysunku planu nieprzekraczalnych linii zabudowy, przy czym dopuszcza się wysunięcie poza te linie okapów, gzymsów, balkonów, zadaszeń, tarasów, schodów zewnętrznych i elementów wejściowych do budynku, ramp, pochylni i spoczników;
- 3) pomiędzy linią rozgraniczającą a nieprzekraczalną linią zabudowy dopuszcza się:
 - a) remonty i przebudowę obiektów istniejących,
 - b) wprowadzenie zieleni izolacyjnej wzdłuż dróg publicznych, z uwzględnieniem ograniczeń wynikających z ustaleń planu i przepisów odrębnych dotyczących lokalizacji zieleni w strefach technicznych sieci i urządzeń infrastruktury technicznej;
- 4) zakaz stosowania na elewacjach i dachach budynków blachy trapezowej;
- 5) nakaz stosowania stonowanej, jasnej kolorystyki materiałów elewacyjnych.

§ 6. W zakresie **zasad ochrony środowiska, przyrody i krajobrazu oraz zasad kształtowania krajobrazu**, ustala się:

- 1) nakaz zachowania ustalonych wskaźników intensywności zabudowy, minimalnego udziału powierzchni biologicznie czynnej i maksymalnej powierzchni zabudowy;
- 2) dopuszcza się realizację zieleni izolacyjnej wzdłuż dróg publicznych;
- 3) zakaz lokalizacji przedsięwzięć mogących zawsze znacząco oddziaływać na środowisko;
- 4) zakaz lokalizacji zakładów stwarzających zagrożenie wystąpienia poważnej awarii;
- 5) zakaz realizacji obiektów produkcyjnych i usługowych, których obszar oddziaływania na środowisko wykracza poza granice nieruchomości na której są zlokalizowane;
- 6) w obrębie obszaru planu występują tereny mieszkaniowo-usługowe o symbolach **1MN/U** i **2MN/U** podlegające ochronie przed hałasem w rozumieniu przepisów odrębnych z zakresu ochrony środowiska, dla których ustala się dopuszczalne poziomy hałasu jak dla terenów mieszkaniowo-usługowych;
- 7) w obrębie obszaru planu nie występują obszary i obiekty podlegające ochronie na mocy przepisów odrębnych z zakresu ochrony przyrody;
- 8) ochrona wód podziemnych zgodnie z przepisami odrębnymi z zakresu prawa wodnego;
- 9) zakaz likwidacji istniejących cieków powierzchniowych w obrębie terenu o symbolu **1ZI** – dopuszcza się ich skanalizowanie w zgodności z przepisami odrębnymi z zakresu prawa wodnego.

§ 7. W zakresie zasad ochrony dziedzictwa kulturowego i zabytków, w tym krajobrazów kulturowych oraz dóbr kultury współczesnej, stwierdza się, że w obszarze planu nie występują:

- 1) obiekty i obszary zabytkowe wpisane do rejestru zabytków, wpisane na Listę Skarbów Dziedzictwa, uznane za pomnik historii ani znajdujące się w granicach parku kulturowego;
- 2) obiekty i obszary zabytkowe, co do których konieczne jest ustalenie ochrony na mocy ustaleń planu;
- 3) dobra kultury współczesnej.

§ 8. W zakresie wymagań wynikających z potrzeb kształtowania przestrzeni publicznych, stwierdza się, że w obszarze planu nie występują obszary przestrzeni publicznych i nie ustala się wymagań wynikających z potrzeb ich kształtowania.

§ 9. 1. W zakresie granic i sposobu zagospodarowania terenów lub obiektów podlegających ochronie, na podstawie przepisów odrębnych, terenów górniczych, a także obszarów szczególnego zagrożenia powodzią, obszarów osuwania się mas ziemnych, krajobrazów priorytetowych określonych w audycie krajobrazowym oraz w planach zagospodarowania przestrzennego województwa, stwierdza się, że w obszarze planu nie występują:

- 1) obszary szczególnego zagrożenia powodzią;
- 2) obszary zagrożone osuwaniem się mas ziemnych;
- 3) tereny i obszary górnicze;
- 4) krajobrazy priorytetowe.

2. Obszar planu znajduje się w granicach GZWP „Częstochowa”. Ochrona zasobów zbiornika na podstawie przepisów odrębnych z zakresu prawa wodnego.

3. Podobszar położony w miejscowości Wola Hankowska znajduje się w obszarze „A” strefy ochrony pośredniej ujęcia wody „Wierzchowisko”. Obowiązują ograniczenia w zagospodarowaniu terenów wynikające z odrębnych aktów prawa miejscowego wydanych na podstawie przepisów odrębnych z zakresu prawa wodnego.

§ 10. W zakresie szczegółowych zasad i warunków scalania i podziału nieruchomości objętych planem, ustala się:

- 1) minimalną powierzchnię działek: 800 m²;
- 2) kąt położenia granic działek w stosunku do pasa drogowego: 60-120°;
- 3) minimalną szerokość frontów działek: 15 m.

§ 11. W zakresie szczególnych warunków zagospodarowania terenów oraz ograniczenia w ich użytkowaniu, nie określa się ustaleń ze względu na brak występowania terenów wymagających takich ustaleń.

§ 12. 1. W zakresie zasad modernizacji, rozbudowy i budowy systemów komunikacji ustala się:

- 1) podstawowy układ komunikacyjny dróg publicznych znajduje się poza granicami obszaru planu – granice poszczególnych podobszarów przylegają do pasów drogowych:
 - a) podobszar w miejscowości Czarny Las – ul. Częstochowskiej (droga powiatowa nr 1018S) i ul. Szkolnej,
 - b) podobszar w miejscowości Wola Hankowska – ul. Dworskiej,
 - c) podobszar w miejscowości Radostków Kolonia – ul. Wesołej;
- 2) uzupełniający układ komunikacyjny stanowią niewydzielone liniami rozgraniczającymi na rysunku planu drogi wewnętrzne, parkingi i place manewrowe z możliwością ich przebudowy, rozbudowy i budowy nowych elementów układu;
- 3) parametrów elementów podstawowego układu komunikacyjnego nie ustala się;
- 4) parametry elementów uzupełniającego układu komunikacyjnego zgodnie z przepisami odrębnymi z zakresu ochrony przeciwpożarowej i prawa budowlanego;
- 5) obsługa komunikacyjna i wskaźniki dotyczące minimalnej ilości miejsc parkingowych zgodnie z ustaleniami dla terenów **1U, 1U/P, 2U/P, 3U/P, 1MN/U, 2MN/U, 1KS/U**;
- 6) nakaz zapewnienia w obrębie działki budowlanej miejsc postojowych dla pojazdów zaopatrzonych w kartę parkingową:
 - co najmniej 1 miejsca postojowego – jeżeli łączna liczba miejsc postojowych wynosi od 6 do 15,
 - co najmniej 2 miejsca postojowe – jeżeli łączna liczba miejsc postojowych wynosi od 16 do 40,
 - co najmniej 3 miejsca postojowe – jeżeli łączna liczba miejsc postojowych wynosi od 41 do 100,
 - 4% ogólnej liczby miejsc postojowych jeżeli ich łączna liczba wynosi więcej niż 100;
- 7) miejsca parkingowe należy realizować jako otwarte, w indywidualnych garażach i wiatkach lub wbudowane w obiekty o funkcji wynikającej z przeznaczenia podstawowego lub uzupełniającego, w ramach działki budowlanej objętej inwestycją lub w ramach terenu **1KS/U** w przypadku realizacji inwestycji na terenie **1U/P** lub **1U**.

2. W zakresie zasad modernizacji, rozbudowy i budowy systemów infrastruktury technicznej ustala się:

1) zaopatrzenie w energię elektryczną:

- a) z istniejącej i planowanej sieci elektroenergetycznej średniego i niskiego napięcia, poprzez modernizację przebudowę i rozbudowę sieci, podłączenie nowych i zwiększenie mocy dostarczanej do obecnych odbiorców;
- b) poprzez modernizację istniejących i budowę nowych stacji transformatorowych:
 - jako obiektów budowlanych na wydzielonych działkach budowlanych z dostępem do drogi publicznej, bez konieczności realizacji funkcji wynikającej z przeznaczenia podstawowego terenu, na którym działka ta się znajduje,
 - jako urządzeń wewnętrznych lub słupowych;
- c) dopuszcza się skablowanie istniejących sieci napowietrznych;
- d) dopuszcza się możliwość zmiany przebiegu sieci, rozbudowę oraz budowę nowych sieci wraz z niezbędnymi urządzeniami i obiektami;

2) zaopatrzenie w wodę:

- a) z istniejącej sieci wodociągowej, poprzez jej modernizację, przebudowę i rozbudowę, podłączenie nowych i zwiększenie dostaw do obecnych odbiorców,

- b) poprzez modernizację istniejących i realizację indywidualnych studni, zgodnie z przepisami odrębnymi z zakresu prawa budowlanego i prawa wodnego,
 - c) zaopatrzenie w wodę do celów przeciwpożarowych zgodnie z przepisami z zakresu ochrony przeciwpożarowej;
- 3) zaopatrzenie w gaz:
- a) poprzez budowę, modernizację, przebudowę i rozbudowę sieci gazowej, podłączenie nowych i zwiększenie dostaw do obecnych odbiorców,
 - b) modernizację istniejących i realizację indywidualnych systemów wyposażonych w zbiorniki na gaz płynny;
 - c) strefy kontrolowane gazociągów zgodnie z przepisami odrębnymi z zakresu prawa budowlanego;
- 4) odprowadzenie ścieków:
- a) komunalnych: do sieci kanalizacji sanitarnej, w zgodności z przepisami odrębnymi z zakresu utrzymania czystości i porządku w gminach oraz z uwzględnieniem ograniczeń wynikających z położenia terenu w obszarze „A” strefy ochrony pośredniej ujęcia wody „Wierzchowisko”,
 - b) przemysłowych: do sieci kanalizacji sanitarnej po ich wstępnym podczyszczeniu oraz z uwzględnieniem ograniczeń wynikających z położenia terenu w obszarze „A” strefy ochrony pośredniej ujęcia wody „Wierzchowisko”,
 - c) zakaz odprowadzania nieoczyszczonych ścieków do gruntu, wód powierzchniowych oraz podziemnych;
- 5) odprowadzenie wód opadowych i roztopowych:
- a) z terenu działki budowlanej w sposób niewpływający na warunki środowiskowe sąsiednich nieruchomości,
 - b) z terenów dróg i parkingów wymaga zastosowania urządzeń do redukcji zanieczyszczeń do poziomów wynikających z przepisów odrębnych z zakresu ochrony środowiska;
- 6) zaopatrzenie w ciepło do celów grzewczych i technologicznych poprzez:
- a) stosowanie indywidualnych urządzeń bazujących na energii elektrycznej, gazie, oleju opałowym lub innych niekonwencjonalnych źródłach energii cieplnej, a także nowoczesnych, wysoko sprawnych urządzeń opalanych paliwem stałym z dopuszczeniem zaopatrzenia w ciepło z lokalnych grupowych kotłowni,
 - b) realizację indywidualnych instalacji bazujących na odnawialnych źródłach energii, w tym kolektorów dachowych i gruntowych z wykorzystaniem pompy ciepła.
- 7) zaopatrzenie w łącza telefoniczne i teleinformatyczne poprzez budowę, modernizację, przebudowę i rozbudowę istniejącej sieci telefonicznej i teleinformatycznej, w tym sieci szerokopasmowej;
- 8) w zakresie gospodarki odpadami obowiązuje gromadzenie i usuwanie odpadów na zasadach określonych w przepisach odrębnych z zakresu gospodarowania odpadami oraz gminnych przepisach porządkowych.

§ 13. W zakresie **spособu i terminu tymczasowego zagospodarowania, urządzania i użytkowania terenów**, nie określa się ustaleń ze względu na brak występowania terenów wymagających takich ustaleń.

Rozdział 3.

Ustalenia szczegółowe dla terenów

§ 14. Ustala się przeznaczenie, zasady kształtowania zabudowy oraz wskaźniki zagospodarowania dla terenu oznaczonego na rysunku planu symbolem **1U: teren zabudowy usługowej**.

- 1) przeznaczenie podstawowe: usługi różne;
- 2) przynależne zagospodarowanie: dojścia, dojazdy, place manewrowe, parkingi, obiekty małej architektury, sieci i urządzenia uzbrojenia terenu, budynki gospodarcze i techniczne, garaże, wiaty, tarasy, place zabaw, zieleń urządzona, zieleń izolacyjna, rampy;
- 3) zasady kształtowania zabudowy i wskaźniki zagospodarowania terenu:

- a) wskaźnik intensywności zabudowy: od 0,01 do 1,0,
- b) maksymalna powierzchnia zabudowy: 45%,
- c) minimalny udział powierzchni biologicznie czynnej: 20%,
- d) maksymalna wysokość zabudowy dla budynków: 14,0 m,
- e) maksymalny gabaryt obiektów (szerokość elewacji frontowej): 40 m,
- f) maksymalna wysokość zabudowy obiektów budowlanych nie będących budynkami: 14,0 m za wyjątkiem budowli i urządzeń telekomunikacyjnych, których wysokości plan nie limituje,
- g) odległość nieprzekraczalnej linii zabudowy od linii rozgraniczającej pas drogowy:
 - ul. Częstochowskiej: 2,0 m, zgodnie z rysunkiem planu,
 - ul. Szkolnej: 5,0 m, zgodnie z rysunkiem planu
- h) minimalna powierzchnia nowych działek budowlanych przewidzianych do realizacji funkcji wynikającej z przeznaczenia podstawowego: 1000 m²,
- i) dachy płaskie, dwu i wielospadowe symetryczne, o kącie nachylenia głównych połaci do 45°, z dopuszczeniem zachowania istniejącej geometrii i kąta nachylenia w przypadku przebudowy, rozbudowy i nadbudowy istniejących budynków,
- j) nakaz zapewnienia miejsc postojowych dla samochodów osobowych: co najmniej 1 na każde 200 m² powierzchni użytkowej usługowej i co najmniej 1 na 4 pracowników;
- k) obsługa komunikacyjna terenu od strony ul. Częstochowskiej i ul. Szkolnej;
- l) w podobszarach położonych w miejscowościach Czarny Las i Radostków Kolonia dopuszcza się sytuowanie budynku w odległości 1,5 m od granicy działki lub bezpośrednio przy tej granicy z zachowaniem warunków szczegółowych wynikających z przepisów odrębnych z zakresu prawa budowlanego; ł) zabudowa realizowana w ramach terenu nie może ograniczać użytkowania terenów sąsiednich a obszar jej oddziaływania nie może wykroczyć poza granice nieruchomości (nie dotyczy lokalizowania budynków w zbliżeniu do granicy działki).

§ 15. Ustala się przeznaczenie, zasady kształtowania zabudowy oraz wskaźniki zagospodarowania dla terenu oznaczonego na rysunku planu symbolem **1U/P: teren zabudowy usługowo-produkcyjnej**:

- 1) przeznaczenie podstawowe:
 - a) usługi różne z dopuszczeniem usług produkcyjnych, handlu hurtowego, składów kruszyw budowlanych i materiałów opałowych luzem oraz z wyłączeniem usług zdrowia,
 - b) obiekty produkcyjne, magazyny;
- 2) przeznaczenie uzupełniające: składy;
- 3) przynależne zagospodarowanie: dojścia, dojazdy, place manewrowe, parkingi, obiekty małej architektury, sieci i urządzenia uzbrojenia terenu, budynki gospodarcze i techniczne, garaże, wiaty, tarasy, zieleń urządzona, zieleń izolacyjna, podjazdy, rampy;
- 4) zasady kształtowania zabudowy i wskaźniki zagospodarowania terenu:
 - a) wskaźnik intensywności zabudowy: od 0,01 do 2,0,
 - b) maksymalna powierzchnia zabudowy: 45%,
 - c) minimalny udział powierzchni biologicznie czynnej: 20%,
 - d) maksymalna wysokość zabudowy dla budynków: 14,0 m,
 - e) maksymalny gabaryt obiektów (szerokość elewacji frontowej): 60 m,
 - f) maksymalna wysokość zabudowy obiektów budowlanych nie będących budynkami: 14,0 m za wyjątkiem budowli i urządzeń telekomunikacyjnych, których wysokości plan nie limituje,
 - g) odległość nieprzekraczalnej linii zabudowy od linii rozgraniczającej pas drogowy: ul. Częstochowskiej: 3,0 m, zgodnie z rysunkiem planu,

- h) minimalna powierzchnia nowych działek budowlanych przewidzianych do realizacji funkcji wynikającej z przeznaczenia podstawowego: 1000 m²,
- i) dachy płaskie, dwu i wielospadowe symetryczne, o kącie nachylenia głównych połaci do 45°, z dopuszczeniem zachowania istniejącej geometrii i kąta nachylenia w przypadku przebudowy, rozbudowy i nadbudowy istniejących budynków,
- j) nakaz zapewnienia miejsc postojowych dla samochodów osobowych: co najmniej 1 na każde 200 m² powierzchni użytkowej usługowej lub produkcyjnej i co najmniej 1 na 4 pracowników;
- k) obsługa komunikacyjna terenu od strony ul. Częstochowskiej;
- l) dopuszcza się sytuowanie budynku w odległości 1,5 m od granicy działki lub bezpośrednio przy tej granicy z zachowaniem warunków szczegółowych wynikających z przepisów odrębnych z zakresu prawa budowlanego,
 - ł) dopuszcza się realizację funkcji mieszkaniowej w obiektach realizowanych w ramach przeznaczenia podstawowego terenu, wyłącznie jako mieszkań służbowych lub związanych z dozorem obiektów;
- n) zabudowa realizowana w ramach terenu nie może ograniczać użytkowania terenów sąsiednich a obszar jej oddziaływania nie może wykraczać poza granice nieruchomości (nie dotyczy lokalizowania budynków w zbliżeniu do granicy działki).

§ 16. Ustala się przeznaczenie, zasady kształtowania zabudowy oraz wskaźniki zagospodarowania dla terenów oznaczonych na rysunku planu symbolami **2U/P, 3U/P: tereny zabudowy usługowo-produkcyjnej:**

- 1) przeznaczenie podstawowe:
 - a) usługi różne z dopuszczeniem usług produkcyjnych, handlu hurtowego, baz transportowych, baz sprzętu budowlanego oraz z wyłączeniem usług zdrowia,
 - b) obiekty produkcyjne, magazyny;
- 2) przeznaczenie uzupełniające: place składowe;
- 3) przynależne zagospodarowanie: dojścia, dojazdy, place manewrowe, parkingi, obiekty małej architektury, sieci i urządzenia uzbrojenia terenu, budynki gospodarcze i techniczne, garaże, wiaty, tarasy, zieleń urządzona, zieleń izolacyjna, podjazdy, rampy;
- 4) zasady kształtowania zabudowy i wskaźniki zagospodarowania terenu:
 - a) wskaźnik intensywności zabudowy: od 0,01 do 2,0,
 - b) maksymalna powierzchnia zabudowy: 45%,
 - c) minimalny udział powierzchni biologicznie czynnej: 20%,
 - d) maksymalna wysokość zabudowy dla budynków: 14,0 m,
 - e) maksymalny gabaryt obiektów (szerokość elewacji frontowej): 60 m,
 - f) maksymalna wysokość zabudowy obiektów budowlanych nie będących budynkami: 14,0 m za wyjątkiem budowli i urządzeń telekomunikacyjnych, których wysokości plan nie limituje,
 - g) odległość nieprzekraczalnej linii zabudowy od linii rozgraniczającej pas drogowy: ul. Dworskiej: 15,0 m, zgodnie z rysunkiem planu,
 - h) minimalna powierzchnia nowych działek budowlanych przewidzianych do realizacji funkcji wynikającej z przeznaczenia podstawowego: 1000 m²,
 - i) dachy płaskie, dwu i wielospadowe symetryczne, o kącie nachylenia głównych połaci do 45°, z dopuszczeniem zachowania istniejącej geometrii i kąta nachylenia w przypadku przebudowy, rozbudowy i nadbudowy istniejących budynków,
 - j) nakaz zapewnienia miejsc postojowych dla samochodów osobowych: co najmniej 1 na każde 200 m² powierzchni użytkowej usługowej lub produkcyjnej i co najmniej 1 na 4 pracowników;

- k) obsługa komunikacyjna terenu od strony ul. Dworskiej – teren **3U/P** obsługiwany poprzez teren **1MN/U** z dopuszczeniem obsługi także przez dojazdy znajdujące się poza granicami obszaru planu;
- l) dopuszcza się realizację funkcji mieszkaniowej w obiektach realizowanych w ramach przeznaczenia podstawowego terenu, wyłącznie jako mieszkań służbowych lub związanych z dozorem obiektów;
 - ł) zabudowa realizowana w ramach terenów nie może ograniczać użytkowania terenów sąsiednich a obszar jej oddziaływania nie może wykraczać poza granice nieruchomości.

§ 17. Ustala się przeznaczenie, zasady kształtowania zabudowy oraz wskaźniki zagospodarowania dla terenu oznaczonego na rysunku planu symbolem **1MN/U: teren zabudowy mieszkaniowo-usługowej.**

- 1) przeznaczenie podstawowe:
 - a) zabudowa mieszkaniowa jednorodzinna,
 - b) usługi różne z wyłączeniem usług zdrowia;
- 2) przynależne zagospodarowanie: dojeżdża, dojazdy, place manewrowe, parkingi, obiekty małej architektury, sieci i urządzenia uzbrojenia terenu, budynki gospodarcze i techniczne, garaże, wiaty, tarasy, place składowe, zieleń urządzona, zieleń izolacyjna, podjazdy, rampy;
- 3) zasady kształtowania zabudowy i wskaźniki zagospodarowania terenu:
 - a) wskaźnik intensywności zabudowy: od 0,01 do 1,0,
 - b) maksymalna powierzchnia zabudowy: 40%,
 - c) minimalny udział powierzchni biologicznie czynnej: 20%,
 - d) maksymalna wysokość zabudowy dla budynków: 10,0 m,
 - e) maksymalny gabaryt obiektów (szerokość elewacji frontowej): 40 m,
 - f) maksymalna wysokość zabudowy obiektów budowlanych nie będących budynkami: 14,0 m za wyjątkiem budowli i urządzeń telekomunikacyjnych, których wysokości plan nie limituje,
 - g) odległość nieprzekraczalnej linii zabudowy od linii rozgraniczającej pas drogowy ul. Dworskiej: 15,0 m, zgodnie z rysunkiem planu,
 - h) minimalna powierzchnia nowych działek budowlanych przewidzianych do realizacji funkcji wynikającej z przeznaczenia podstawowego: 800 m²,
 - i) dachy płaskie, dwu i wielospadowe symetryczne, o kącie nachylenia głównych połaci do 45°, z dopuszczeniem zachowania istniejącej geometrii i kąta nachylenia w przypadku przebudowy, rozbudowy i nadbudowy istniejących budynków,
 - j) nakaz zapewnienia miejsc postojowych dla samochodów osobowych: co najmniej 1 na każde 200 m² powierzchni użytkowej usługowej i co najmniej 1 na 4 pracowników a także co najmniej 1 na każdy lokal mieszkalny;
 - k) obsługa komunikacyjna terenu od strony ul. Dworskiej,
 - l) dopuszcza się sytuowanie budynku w odległości 1,5 m od granicy działki lub bezpośrednio przy tej granicy z zachowaniem warunków szczegółowych wynikających z przepisów odrębnych z zakresu prawa budowlanego.

§ 18. Ustala się przeznaczenie, zasady kształtowania zabudowy oraz wskaźniki zagospodarowania dla terenu oznaczonego na rysunku planu symbolem **2MN/U: teren zabudowy mieszkaniowo-usługowej.**

- 1) przeznaczenie podstawowe:
 - a) zabudowa mieszkaniowa jednorodzinna,
 - b) usługi związane z drobną wytwórczością;
- 2) przeznaczenie uzupełniające: zabudowa zagrodowa;

- 3) przynależne zagospodarowanie: dojścia, dojazdy, place manewrowe, parkingi, obiekty małej architektury, sieci i urządzenia uzbrojenia terenu, budynki gospodarcze i techniczne, garaże, wiaty, tarasy, zieleń urządzona, zieleń izolacyjna;
- 4) zasady kształtowania zabudowy i wskaźniki zagospodarowania terenu:
- a) wskaźnik intensywności zabudowy: od 0,01 do 1,0,
 - b) maksymalna powierzchnia zabudowy: 30%,
 - c) minimalny udział powierzchni biologicznie czynnej: 40%,
 - d) maksymalna wysokość zabudowy dla budynków: 10,0 m,
 - e) maksymalny gabaryt obiektów (szerokość elewacji frontowej): 20 m,
 - f) maksymalna wysokość zabudowy obiektów budowlanych nie będących budynkami: 15,0 m za wyjątkiem budowli i urządzeń telekomunikacyjnych, których wysokości plan nie limituje,
 - g) odległość nieprzekraczalnej linii zabudowy od linii rozgraniczającej pas drogowy ul. Wesołej: 4,0 m, zgodnie z rysunkiem planu,
 - h) minimalna powierzchnia nowych działek budowlanych przewidzianych do realizacji funkcji wynikającej z przeznaczenia podstawowego: 800 m²,
 - i) dachy płaskie, dwu i wielospadowe symetryczne, o kącie nachylenia głównych połaci do 45°, z dopuszczeniem zachowania istniejącej geometrii i kąta nachylenia w przypadku przebudowy, rozbudowy i nadbudowy istniejących budynków,
 - j) nakaz zapewnienia miejsc postojowych dla samochodów osobowych: co najmniej 1 na każde 250 m² powierzchni użytkowej usługowej a także co najmniej 1 na każdy lokal mieszkalny;
 - k) obsługa komunikacyjna terenu od strony ul. Wesołej,
 - l) dopuszcza się sytuowanie budynku w odległości 1,5 m od granicy działki lub bezpośrednio przy tej granicy z zachowaniem warunków szczegółowych wynikających z przepisów odrębnych z zakresu prawa budowlanego.

§ 19. Ustala się przeznaczenie, zasady kształtowania zabudowy oraz wskaźniki zagospodarowania dla terenu oznaczonego na rysunku planu symbolem **1KS/U: teren parkingu z usługami:**

- 1) przeznaczenie podstawowe: parking,
- 2) przeznaczenie uzupełniające: usługi różne z wyłączeniem usług zdrowia;
- 3) przynależne zagospodarowanie: dojścia, dojazdy, place manewrowe, obiekty małej architektury, sieci i urządzenia uzbrojenia terenu, wiaty, zieleń urządzona, zieleń izolacyjna;
- 4) zasady kształtowania zabudowy i wskaźniki zagospodarowania terenu:
 - a) wskaźnik intensywności zabudowy: od 0,001 do 0,05,
 - b) maksymalna powierzchnia zabudowy: 20%,
 - c) minimalny udział powierzchni biologicznie czynnej: 20%,
 - d) maksymalna wysokość zabudowy dla budynków: 6,0 m,
 - e) maksymalny gabaryt obiektów (szerokość elewacji frontowej): 10 m,
 - f) maksymalna wysokość zabudowy obiektów budowlanych nie będących budynkami: 14,0 m za wyjątkiem budowli i urządzeń telekomunikacyjnych, których wysokości plan nie limituje,
 - g) odległość nieprzekraczalnej linii zabudowy od linii rozgraniczającej pas drogowy: ul. Szkolnej: 5,0 m, zgodnie z rysunkiem planu,
 - h) minimalna powierzchnia nowych działek budowlanych przewidzianych do realizacji funkcji wynikającej z przeznaczenia podstawowego: 1000 m²,

- i) dachy płaskie, dwu i wielospadowe symetryczne, o kącie nachylenia głównych połaci do 45°, z dopuszczeniem zachowania istniejącej geometrii i kąta nachylenia w przypadku przebudowy, rozbudowy i nadbudowy istniejących budynków,
- j) nakaz zapewnienia miejsc postojowych dla samochodów osobowych: co najmniej 1 na każde 200 m² powierzchni użytkowej usługowej i co najmniej 1 na 4 pracowników;
- k) obsługa komunikacyjna terenu od strony ul. Szkolnej;
- l) dopuszcza się sytuowanie budynku w odległości 1,5 m od granicy działki lub bezpośrednio przy tej granicy z zachowaniem warunków szczegółowych wynikających z przepisów odrębnych z zakresu prawa budowlanego;
 - ł) zabudowa realizowana w ramach terenu nie może ograniczać użytkowania terenów sąsiednich a obszar jej oddziaływania nie może wykraczać poza granice nieruchomości.

§ 20. Ustala się przeznaczenie terenu oznaczonego na rysunku planu symbolem **1ZI**: **teren zieleni izolacyjnej**:

- 1) przeznaczenie podstawowe: zieleń izolacyjna,
- 2) przeznaczenie uzupełniające: wody powierzchniowe
- 3) przynależne zagospodarowanie: dojścia, dojazdy, sieci i urządzenia uzbrojenia terenu;
- 4) zasady kształtowania zabudowy i wskaźniki zagospodarowania terenu: nie ustala się – teren nieprzeznaczony pod zabudowę.

Rozdział 4.

Przepisy przejściowe i końcowe

§ 21. Ustala się stawkę procentową z tytułu wzrostu wartości nieruchomości dla terenów **1U**, **1U/P**, **2U/P**, **1MN/U**, **2MN/U**, **1KS/U** w wysokości 30% a dla terenu **1ZI** 5%.


§ 22. Wykonanie uchwały powierza się Wójtowi Gminy Mykanów.


§ 23. Uchwała podlega publikacji na stronie internetowej Urzędu Gminy Mykanów.

§ 24. Uchwała wchodzi w życie po upływie 30 dni od dnia ogłoszenia w Dzienniku Urzędowym Województwa Śląskiego.

Przewodniczący Rady Gminy

Włodzimierz Cichoń

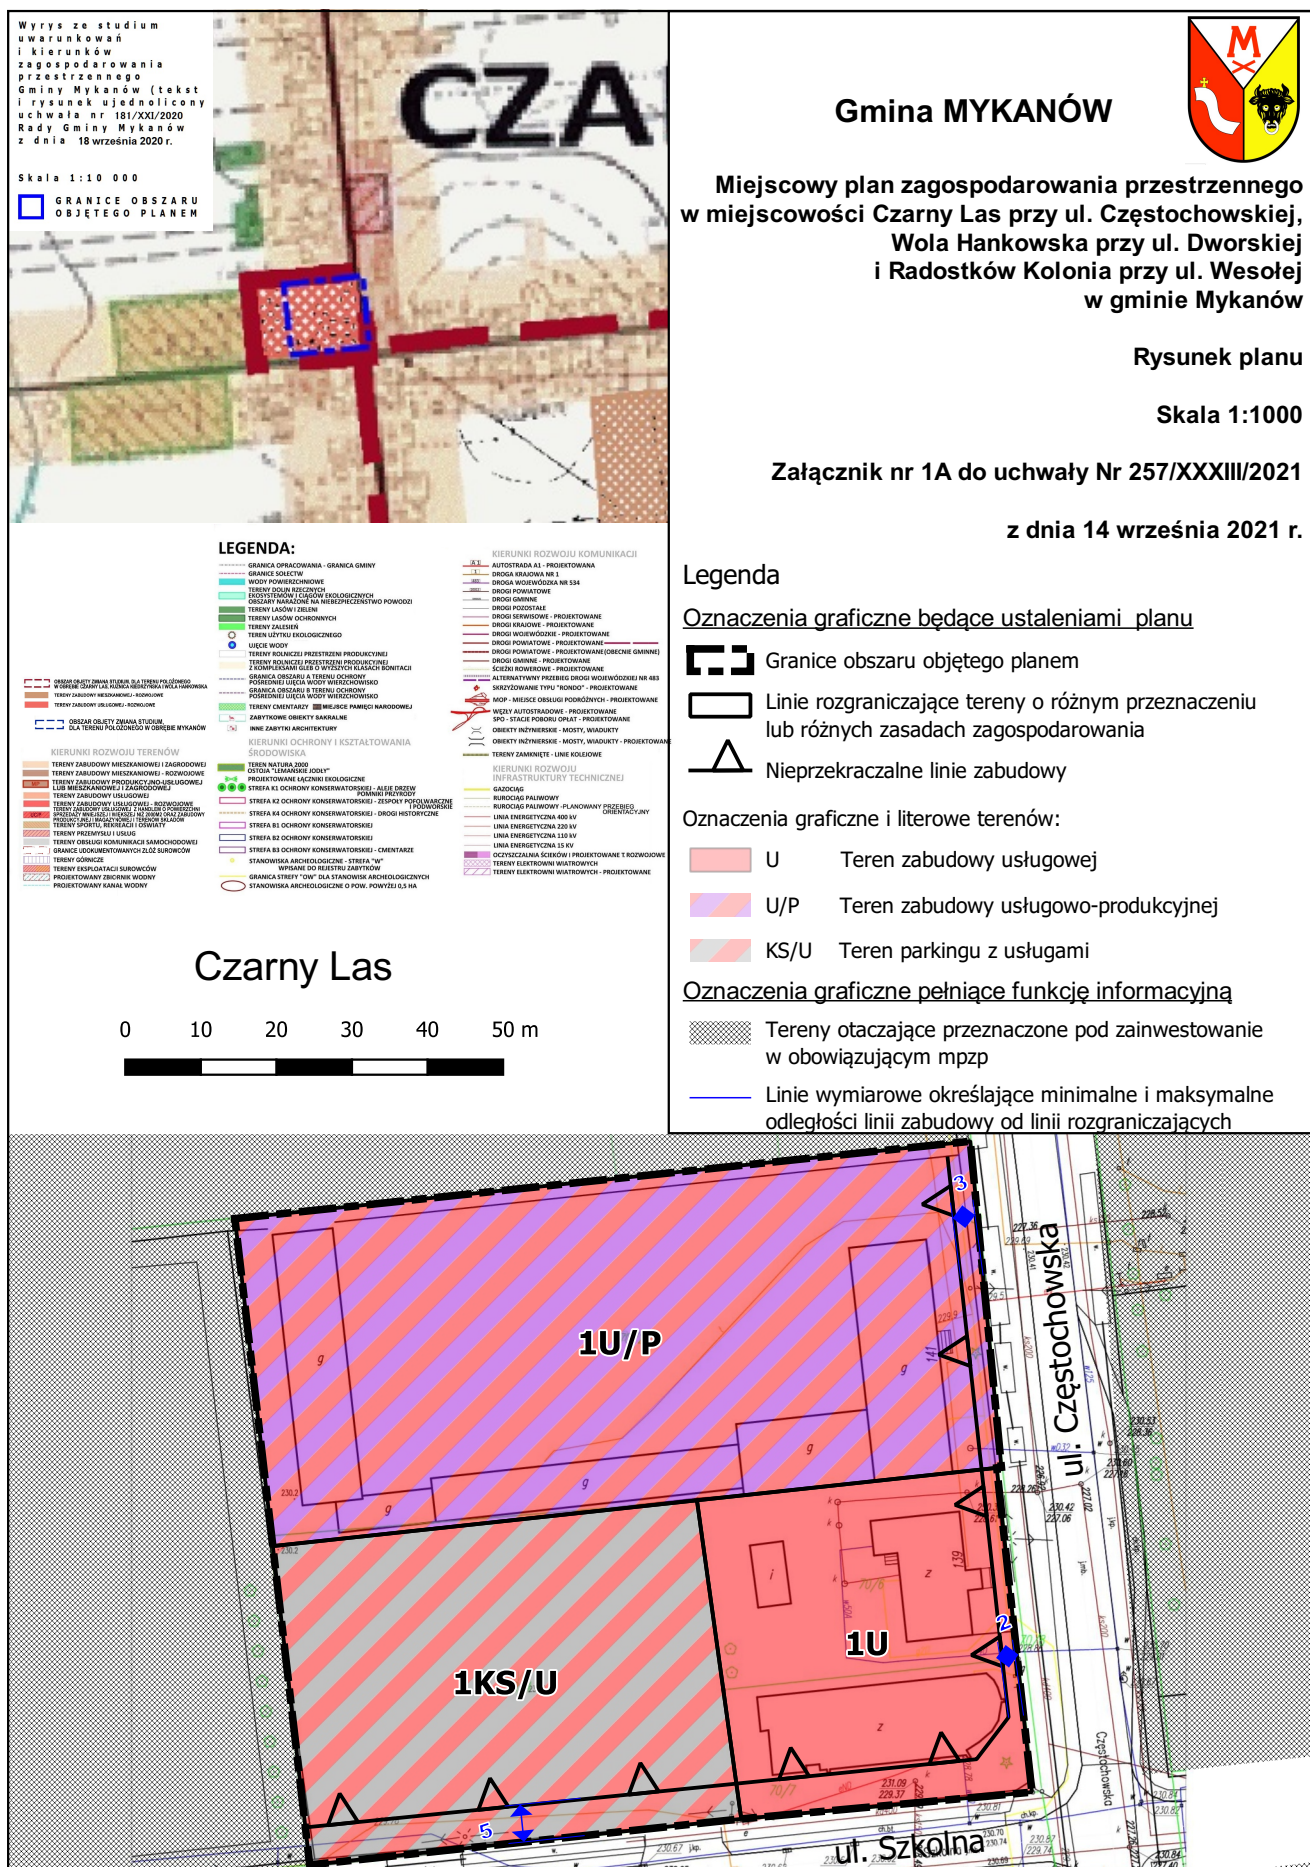

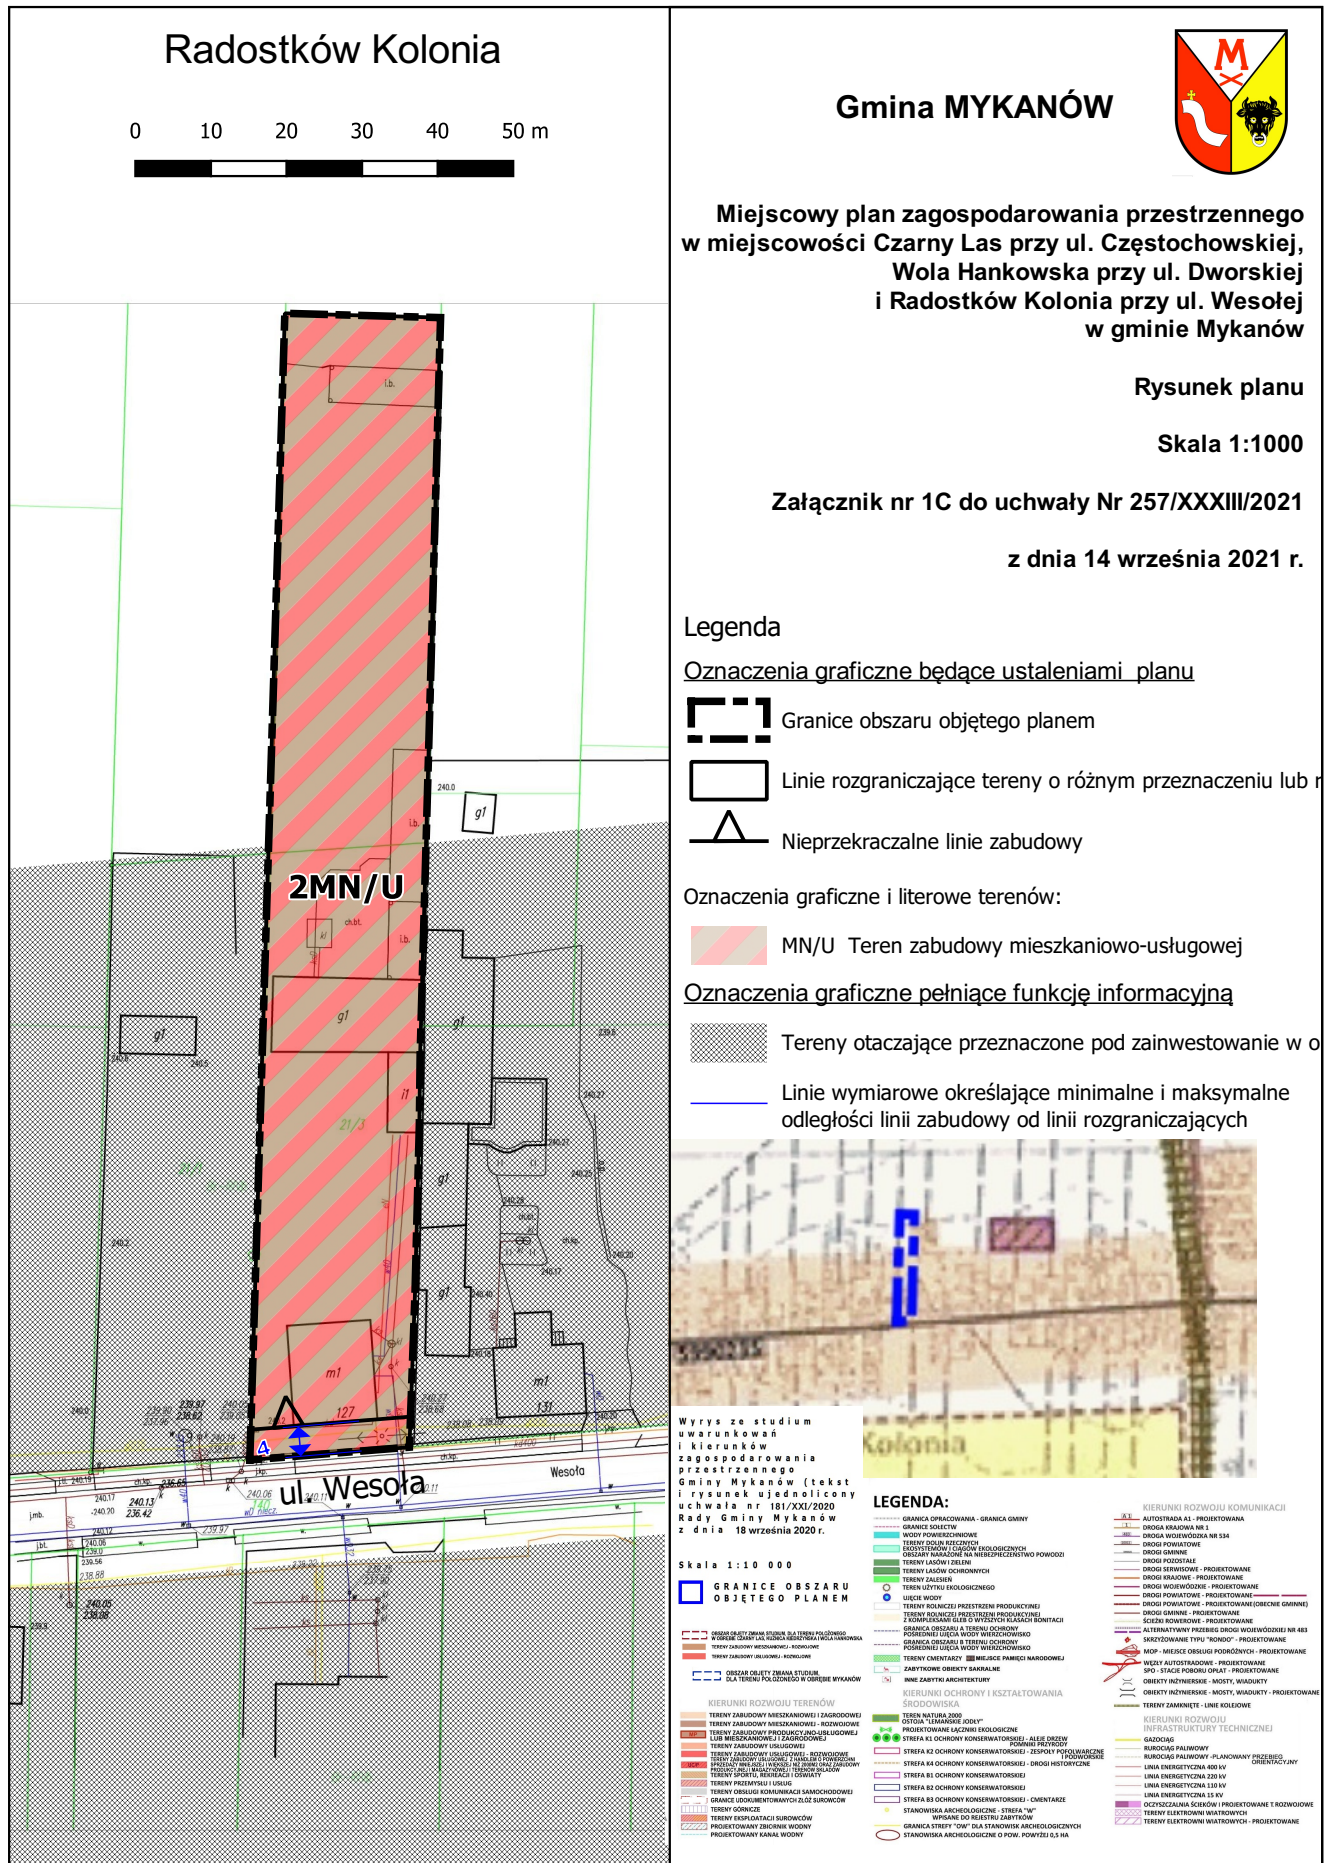

Załącznik Nr 2
do uchwały Nr 257/XXXIII/2021
Rady Gminy Mykanów
z dnia 14 września 2021 r.

**ROZSTRZYGNIĘCIE RADY GMINY MYKANÓW O SPOSOBIE ROZPATRZENIA
NIEUWZGLĘDNIONYCH UWAG DO PROJEKTU MIEJSCOWEGO PLANU
ZAGOSPODAROWANIA PRZESTRZENNEGO W MIEJSCOWOŚCI CZARNY LAS
PRZY UL. CZĘSTOCHOWSKIEJ, WOLA HANKOWSKA PRZY UL. DWORSKIEJ
I RADOSTKÓW KOLONIA PRZY UL. WESOŁEJ W GMINIE MYKANÓW
ZGŁOSZONYCH W CZASIE WYŁOŻENIA PLANU DO PUBLICZNEGO WGLĄDU**

W okresie wyłożenia do publicznego wglądu projektu miejscowego planu zagospodarowania przestrzennego w miejscowości Czarny Las przy ul. Częstochowskiej, Wola Hankowska przy ul. Dworskiej i Radostków Kolonia przy ul. Wesołej w gminie Mykanów wraz z prognozą oddziaływania na środowisko (od 22 czerwca 2021 r. do 21 lipca 2021 r.) nie złożono do projektu planu i prognozy uwag. Uwagi nie wpłynęły także w ustawowym terminie po okresie wyłożenia (do 5 sierpnia 2021 r.).

Załącznik Nr 3
do uchwały Nr 257/XXXIII/2021
Rady Gminy Mykanów
z dnia 14 września 2021 r.

**ROZSTRZYGNIĘCIE O SPOSOBIE REALIZACJI, ZAPISANYCH W PLANIE INWESTYCJI Z
ZAKRESU INFRASTRUKTURY TECHNICZNEJ, KTÓRE NALEŻĄ DO ZADAŃ WŁASNYCH
GMINY ORAZ ZASADACH ICH FINANSOWANIA**

Na podstawie art. 20 ust. 1 ustawy z dnia 27 marca 2003 r. o planowaniu i zagospodarowaniu przestrzennym (tekst jednolity Dz. U. z 2021 r. poz. 741 z późn. zm.) i art. 7 ust. 1 pkt 1, 2 i 3 ustawy z dnia 8 marca 1990 r. o samorządzie gminnym (tekst jednolity Dz. U. z 2021 r. poz. 1372 z późn. zm.)

Rada Gminy Mykanów rozstrzyga, co następuje:

Nie przewiduje się inwestycji z zakresu infrastruktury technicznej, które należą do zadań własnych gminy w związku z uchwaleniem miejscowego planu zagospodarowania przestrzennego w miejscowości Czarny Las przy ul. Częstochowskiej, Wola Hankowska przy ul. Dworskiej i Radostków Kolonia przy ul. Wesołej w gminie Mykanów i w związku z tym nie ustala się zasad ich finansowania.

Załącznik Nr 4 do uchwały Nr 257/XXXIII/2021

Rady Gminy Mykanów

z dnia 14 września 2021 r.

Zalacznik4.xml

Dane przestrzenne, o których mowa w art. 67a ust. 3 i 5 ustawy z dnia 27 marca 2003 r. o planowaniu i zagospodarowaniu przestrzennym (j.t. Dz.U. z 2020 r. poz. 293 z późn. zm.) ujawnione zostaną po kliknięciu w ikonę