DZIENNIK URZĘDOWY
WOJEWÓDZTWA ŚLĄSKIEGO

Katowice, dnia 5 października 2023 r.

Poz. 7431

Podpisany przez:
Elżbieta Żabicka-Łakomy
Data: 05.10.2023 08:14:16

UCHWAŁA NR LXXVII/481/2023
RADY GMINY ISTEBNA

z dnia 28 września 2023 r.

w sprawie zmiany uchwał Nr LX/388/2022, Nr LX/389/2022 oraz Nr LX/390/2022 z dnia 27 października 2022 r. w sprawie zaliczenia dróg w obrębie Jaworzynka do kategorii dróg gminnych

Na podstawie art. 18 ust. 2 pkt 15 ustawy z dnia 8 marca 1990 r. o samorządzie gminnym (t.j. Dz. U. z 2023 r. poz. 40 z późn. zm.), art. 7 ust. 2 i 3 ustawy z dnia 21 marca 1985 r. o drogach publicznych (t.j. Dz. U. z 2023 r. poz. 645 z późn. zm.), po uzyskaniu pozytywnej opinii Zarządu Powiatu Cieszyńskiego

Rada Gminy Istebna
uchwala, co następuje;

§ 1. 1. W uchwale Nr LX/388/2022 z dnia 27 października 2022 r. w sprawie zaliczenia dróg w obrębie Jaworzynka do kategorii dróg gminnych:

a) w załączniku Nr 1 do uchwały tabela „Wykaz dróg gminnych w obrębie Jaworzynka”ulega zmianie w ten sposób, że nazwa drogi „Kopanice” zmieniona zostaje na „Kopanice - Czadeczka” oraz w kolumnie pierwszej „Nr działek” dopisuje się do działek odpowiadających nazwie drogi „Kopanice - Czadeczka” następujące Nr działek: 4434/1, 2177 – cz, 2108/1, 3258 – cz, 3269/3, 4435/1, 4437/1, 3273/5, 3273/3, 3275/1, 4438, 4439, 3282/11, 3282/9, 4440, 3282/7, 3360/1, 4441, 4442/1, 4443/1, 4444, 3363/1, 3365/1, 3367/7, 3367/5, 3369/1, 3382/1, 3386/1, 4445, 4446, 3387/5, 3387/3, 3480/5, 3486, 3480/3, 3484/1 – cz, 3483/1, 3485, 3487/1, 4343/1, 4345/3, 4345/5, 4348/1, 4410, 4411/1, 4412 – cz, 4353/1, 4413/1, 4369/1 – cz, 4414/2, 4414/1, 4415, 4402/3 – cz, 4416, 4417, 4404/1, 4418, 4419, 4406/1, 4407/5, 4407/3, 4420/3, 4409 – cz, 4420/5, 4423/1, 4421, 4427/2, 5281/2. Po zmianach nowa rubryka załącznika Nr 1 otrzymuje brzmienie:

Nr działki	Nazwa drogi	Przebieg drogi
1982	**Kopanice - Czadeczka**	**załącznik nr 2 do niniejszej uchwały**
1981/2		
1963/1		
2039/3		
4434/1		
2177 - cz		
2108/1		
3258 - cz		
3269/3		
4435/1		
4437/1		

3273/5		
3273/3		
3275/1		
4438		
4439		
3282/11		
3282/9		
4440		
3282/7		
3360/1		
4441		
4442/1		
4443/1		
4444		
3363/1		
3365/1		
3367/7		
3367/5		
3369/1		
3382/1		
3386/1		
4445		
4446		
3387/5		
3387/3		
3480/5		
3486		
3480/3		
3484/1 - cz		
3483/1		
3485		
3487/1		
4343/1		
4345/3		
4345/5		
4348/1		
4410		
4411/1		
4412 - cz		
4353/1		
4413/1		
4369/1 - cz		
4414/2		
4414/1		

4415		
4402/3 - cz		
4416		
4417		
4404/1		
4418		
4419		
4406/1		
4407/5		
4407/3		
4420/3		
4409 - cz		
4420/5		
4423/1		
4421		
4427/2		
5281/2		

b) załącznik mapowy Nr 14 do uchwały zastępuje się załącznikiem Nr 1 do niniejszej uchwały.

c) załącznik mapowy Nr 15 do uchwały zastępuje się załącznikiem Nr 2 do niniejszej uchwały.

d) załącznik mapowy Nr 16 do uchwały zastępuje się załącznikiem Nr 3 do niniejszej uchwały.

2. W uchwale Nr LX/389/2022 z dnia 27 października 2022 r. w sprawie zaliczenia dróg w obrębie Jaworzynka do kategorii dróg gminnych:

a) w załączniku Nr 1 do uchwały tabela „Wykaz dróg gminnych w obrębie Jaworzynka” ulega zmianie w ten sposób, że w kolumnie pierwszej „Nr działek” z działek odpowiadających nazwie drogi „Czadeczka” wykreśla się następujące Nr działek: 4434/1, 2108/1, 3258 – cz, 3269/3, 4435/1, 4437/1, 3273/5, 3273/3, 3275/1, 4438, 4439, 3282/11, 3282/9, 4440, 3282/7, 3360/1, 4441, 4442/1, 4443/1, 4444, 3363/1, 3365/1, 3367/7, 3367/5, 3369/1, 3382/1, 3386/1, 4445, 4446, 3387/5, 3387/3, 3480/5, 3486, 3480/3, 3484/1 – cz, 3483/1, 3485, 3487/1, 4343/1, 4345/3, 4345/5, 4348/1, 4410, 4411/1, 4412 – cz, 4353/1, 4413/1, 4369/1 – cz, 4414/2, 4414/1, 4415, 4402/3 – cz, 4416, 4417, 4404/1, 4418, 4419, 4406/1, 4407/5, 4407/3, 4420/3, 4409, 4420/5, 4423/1, 4421, 4427/2, 5281/2, a działkę Nr 2177 oznacza się jako częściową. Po zmianach nowa rubryka załącznika Nr 1 otrzymuje brzmienie:

Nr działki	Nazwa drogi	Przebieg drogi
2177 – cz	**Czadeczka**	**załącznik nr 6 do niniejszej uchwały**
1125 – cz		

b) załącznik mapowy Nr 4 do uchwały zastępuje się załącznikiem Nr 4 do niniejszej uchwały.

c) załącznik mapowy Nr 5 do uchwały zastępuje się załącznikiem Nr 5 do niniejszej uchwały.

d) załącznik mapowy Nr 17 do uchwały zastępuje się załącznikiem Nr 6 do niniejszej uchwały.

3. W uchwale Nr LX/390/2022 z dnia 27 października 2022 r. w sprawie zaliczenia dróg w obrębie Jaworzynka do kategorii dróg gminnych załącznik mapowy Nr 4 do uchwały zastępuje się załącznikiem Nr 7 do niniejszej uchwały.

§ 2. Wykonanie uchwały powierza się Wójtowi Gminy Istebna.


§ 3. Uchwała wchodzi w życie po upływie 14 dni od dnia ogłoszenia w Dzienniku Urzędowym Województwa Śląskiego.

Przewodniczący Rady

Stanisław Legierski


Załącznik Nr 1 do uchwały Nr LXXVII/481/2023
Rady Gminy Istebna
z dnia 28 września 2023 r.

Droga Łacki - Kopanice

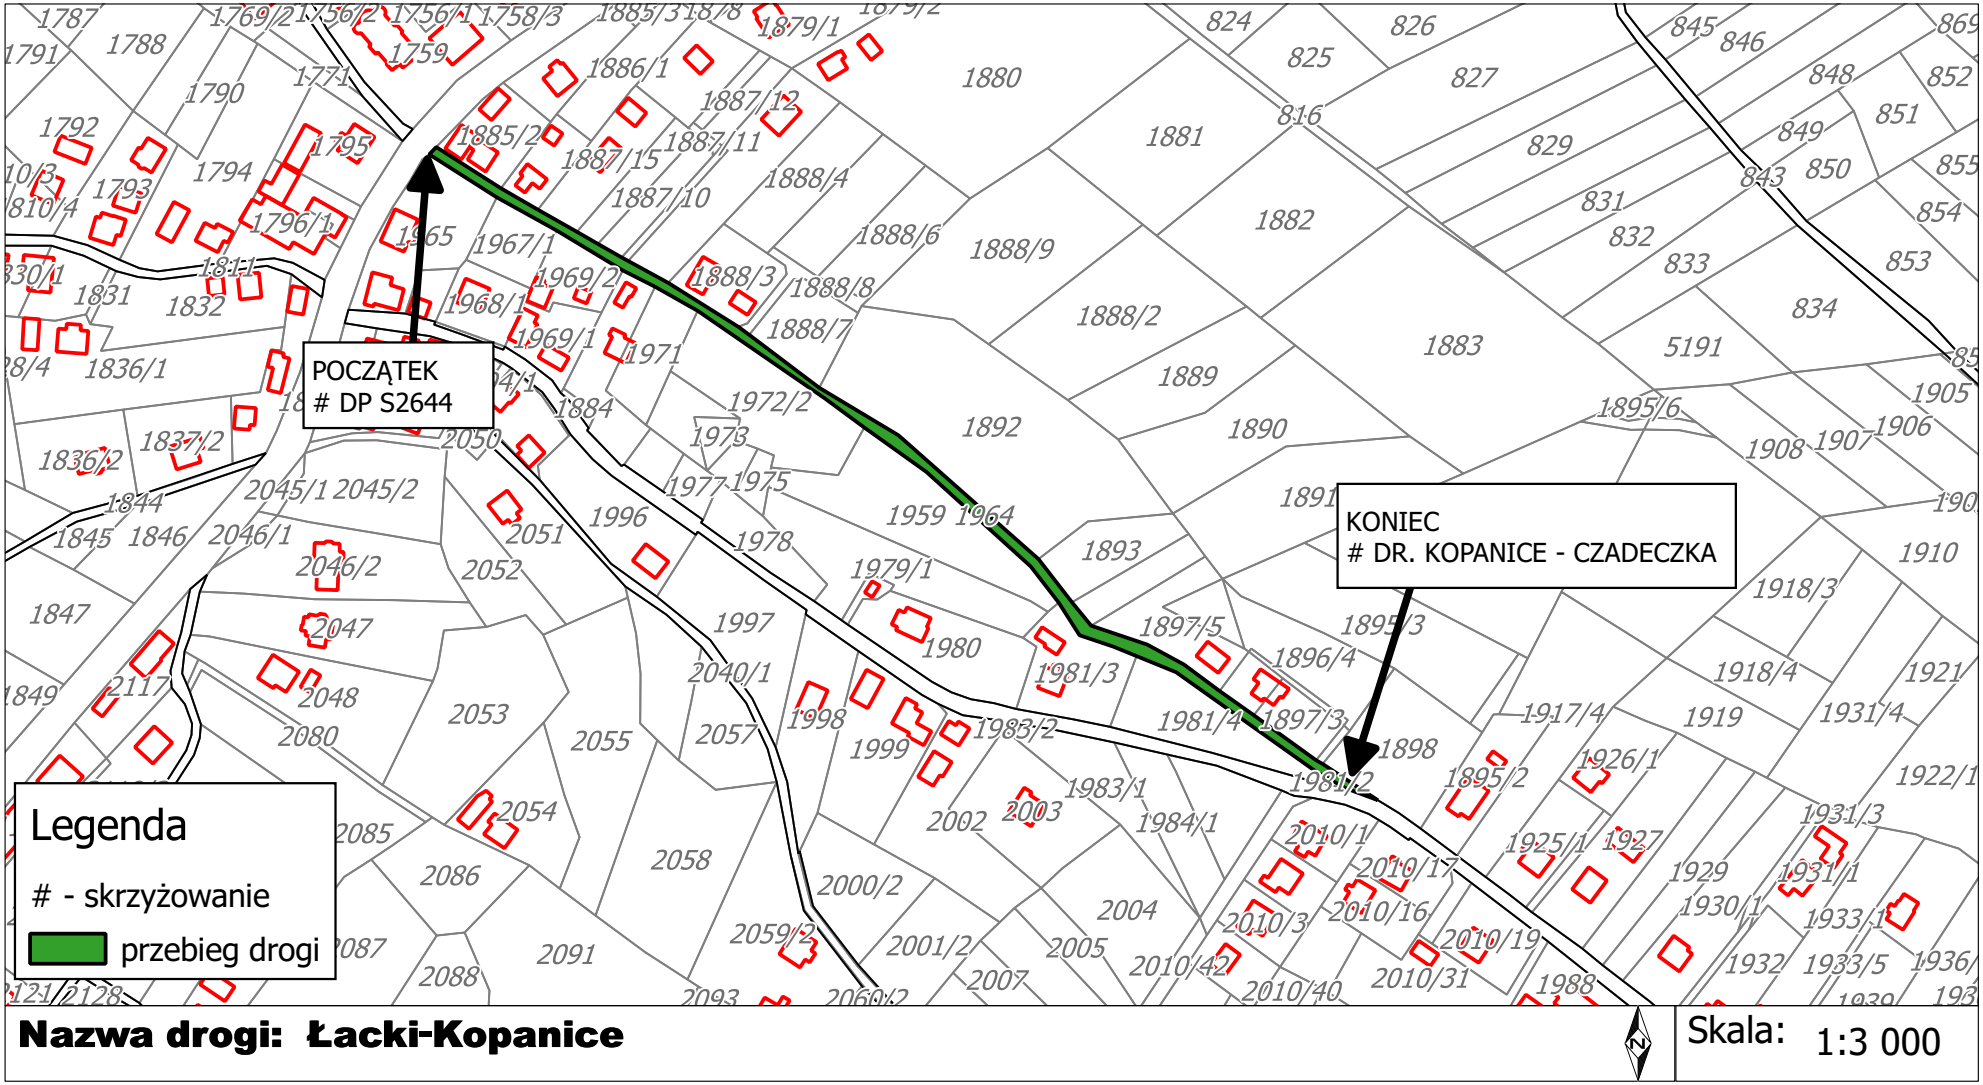

Załącznik Nr 2 do uchwały Nr LXXVII/481/2023
Rady Gminy Istebna
z dnia 28 września 2023 r.

Droga Kopanice - Czadeczka

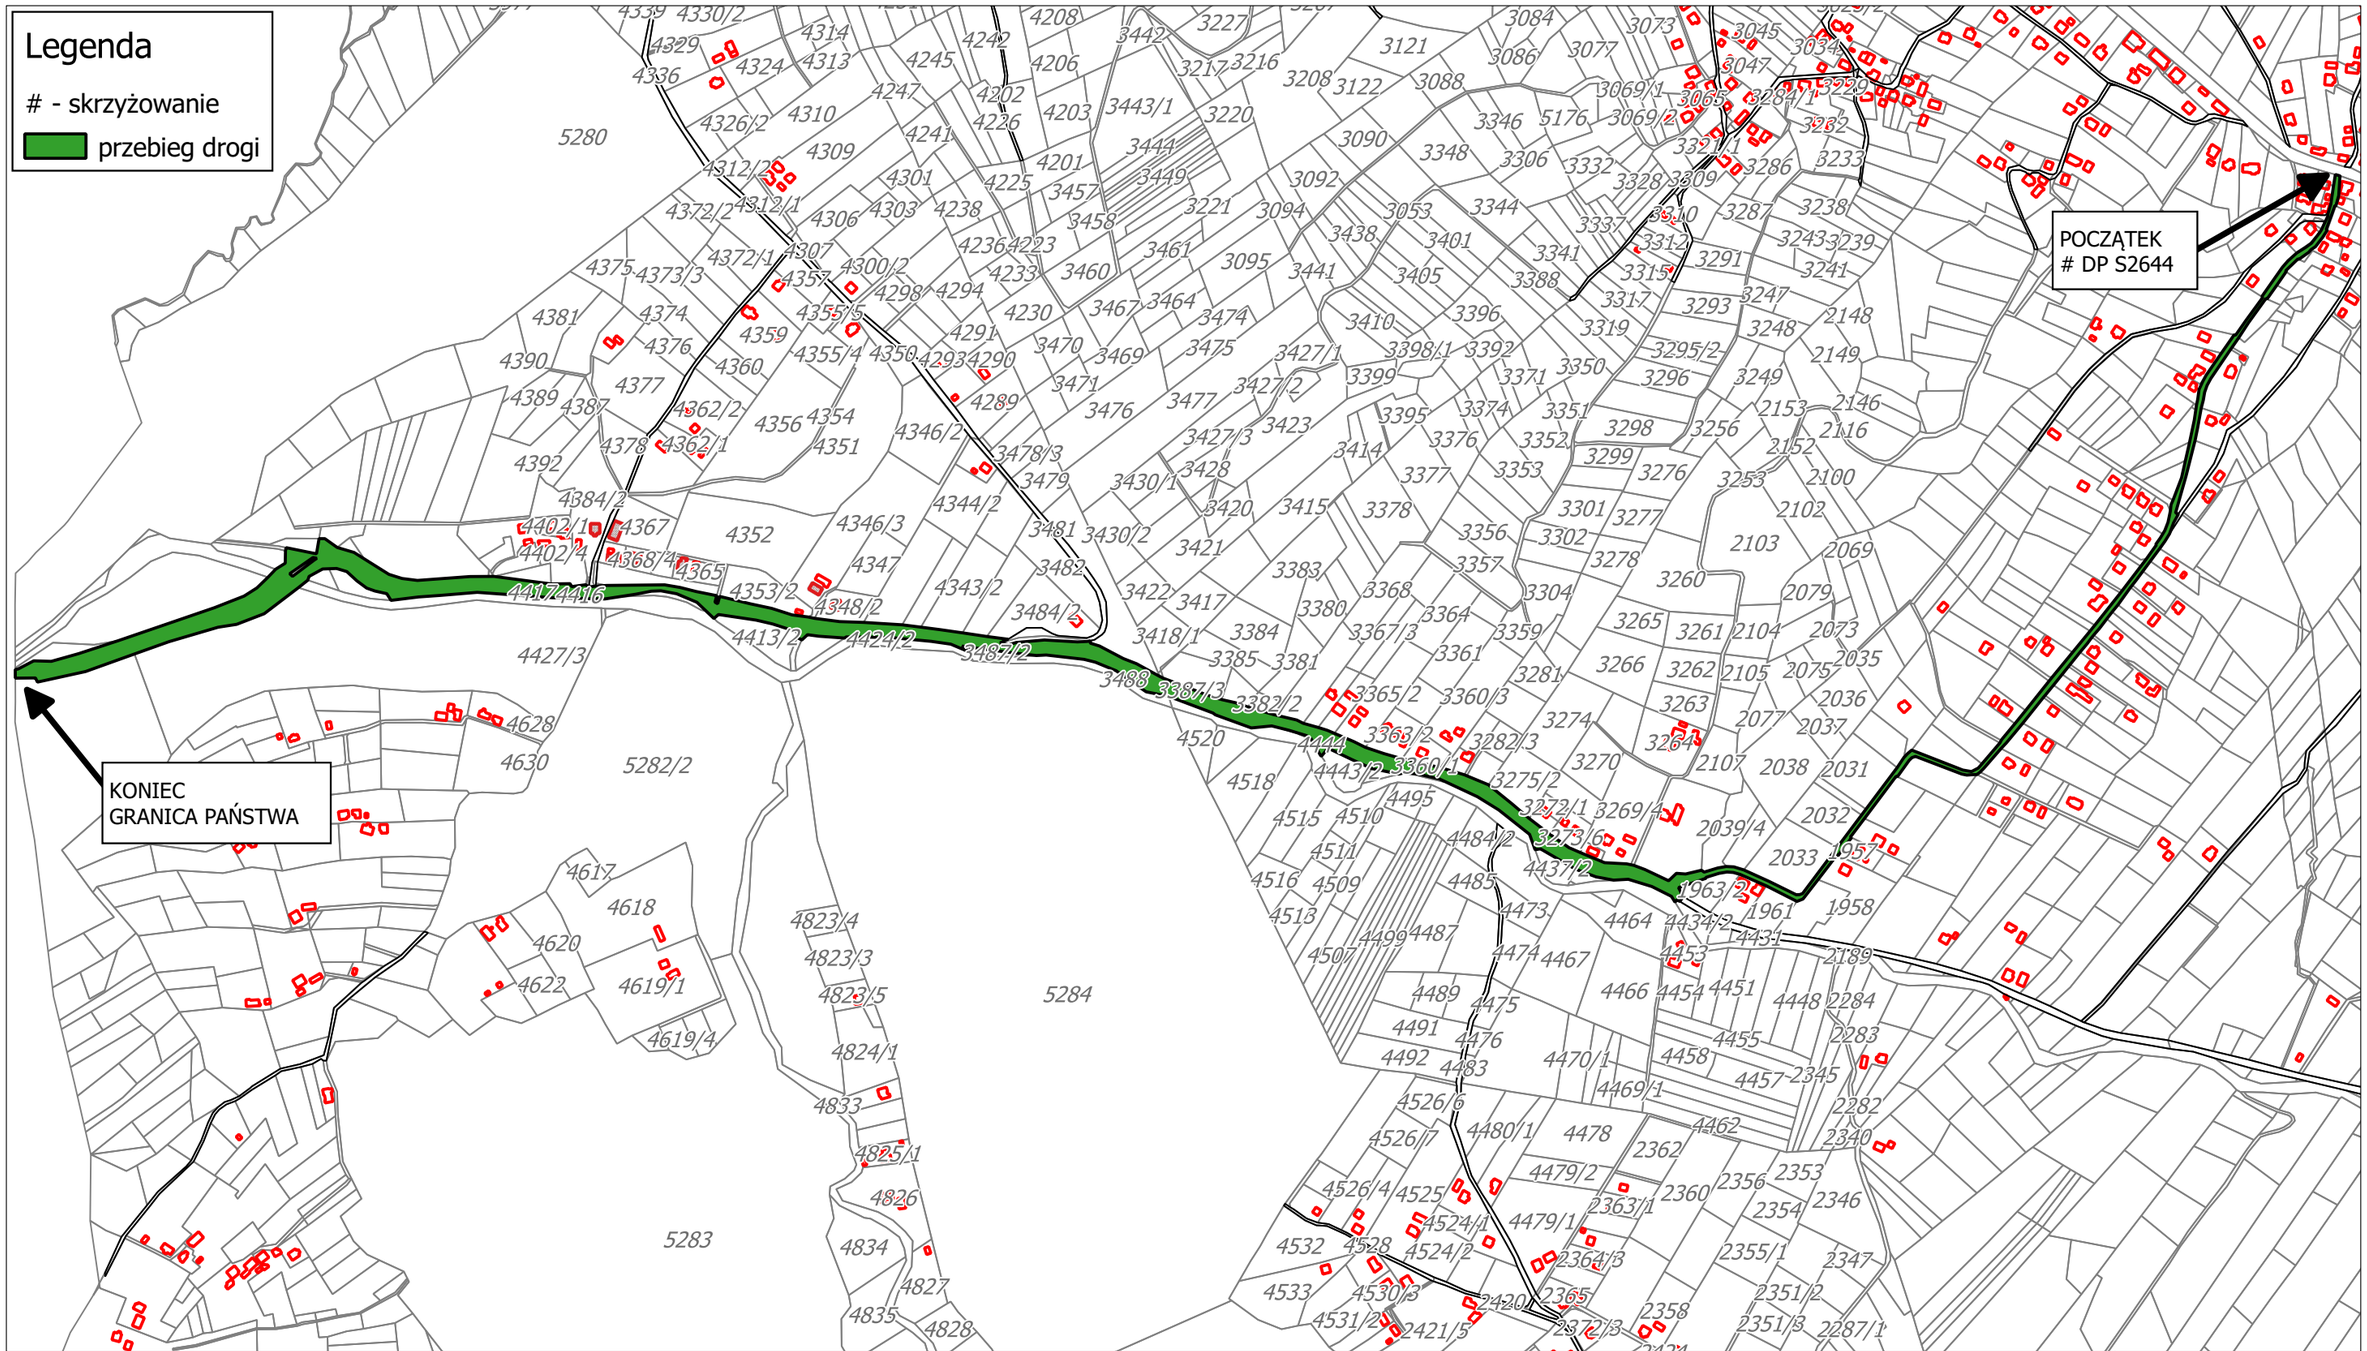


Nazwa drogi: Kopanice -Czadeczka

Skala: 1:7 000

Załącznik Nr 3 do uchwały Nr LXXVII/481/2023
Rady Gminy Istebna
z dnia 28 września 2023 r.

Droga Pod Solisko

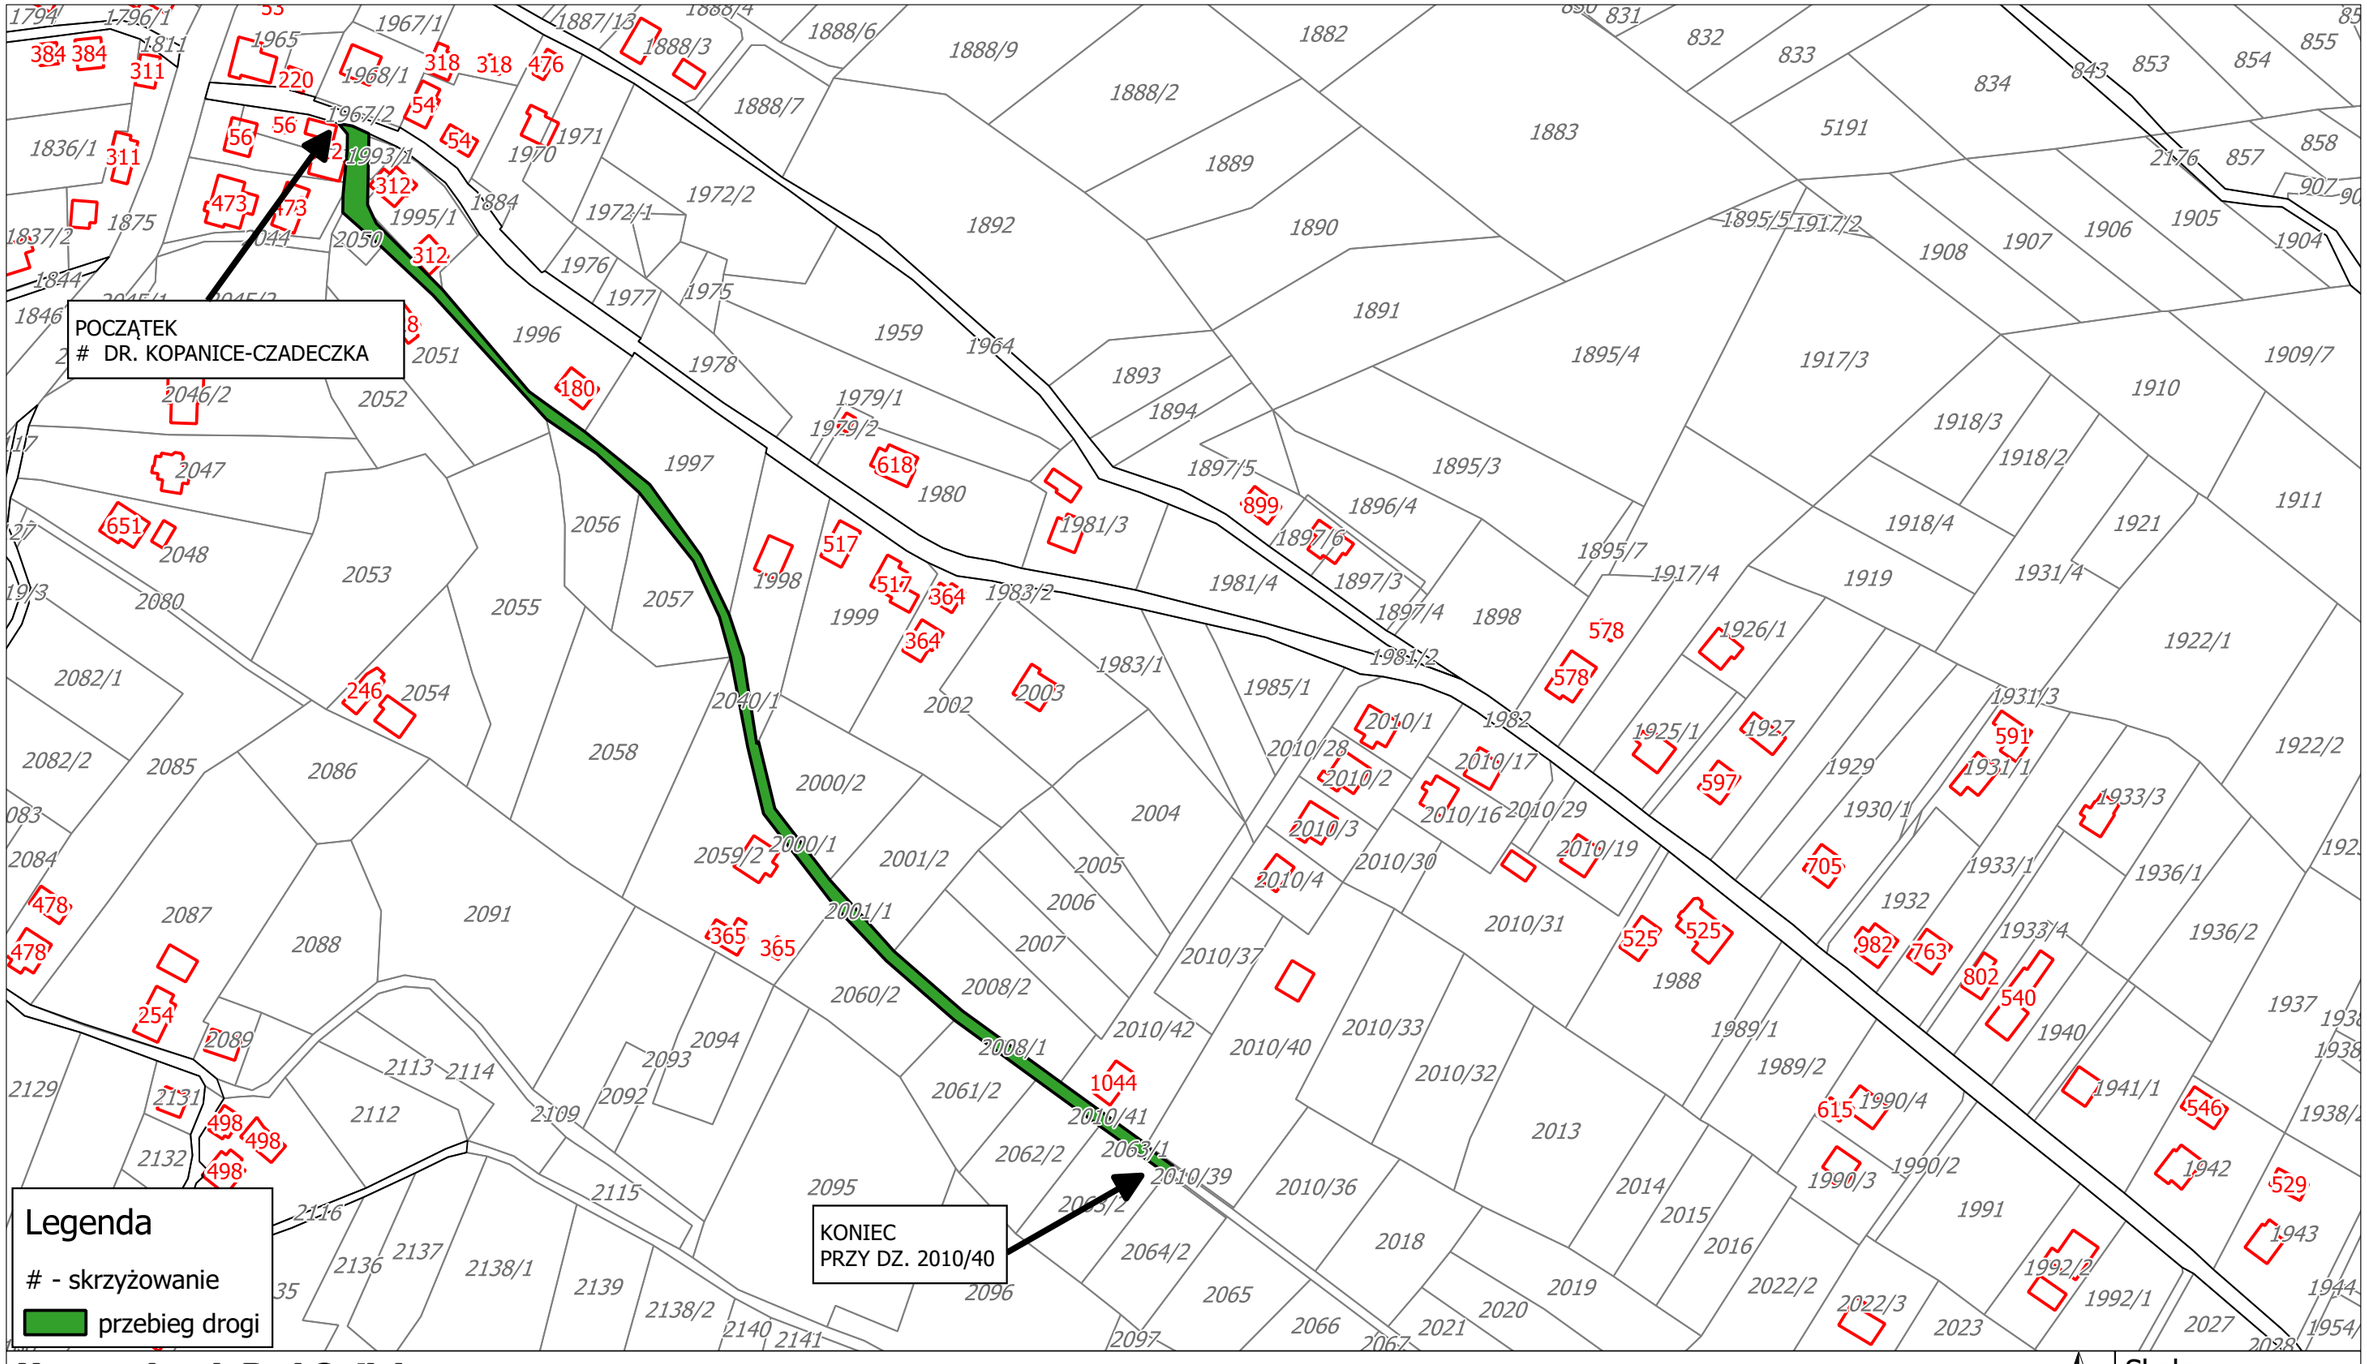


Nazwa drogi: Pod Solisko

Skala: 1:2 000

Załącznik Nr 4 do uchwały Nr LXXVII/481/2023
Rady Gminy Istebna
z dnia 28 września 2023 r.

Droga Duraje - Do Czadeczki

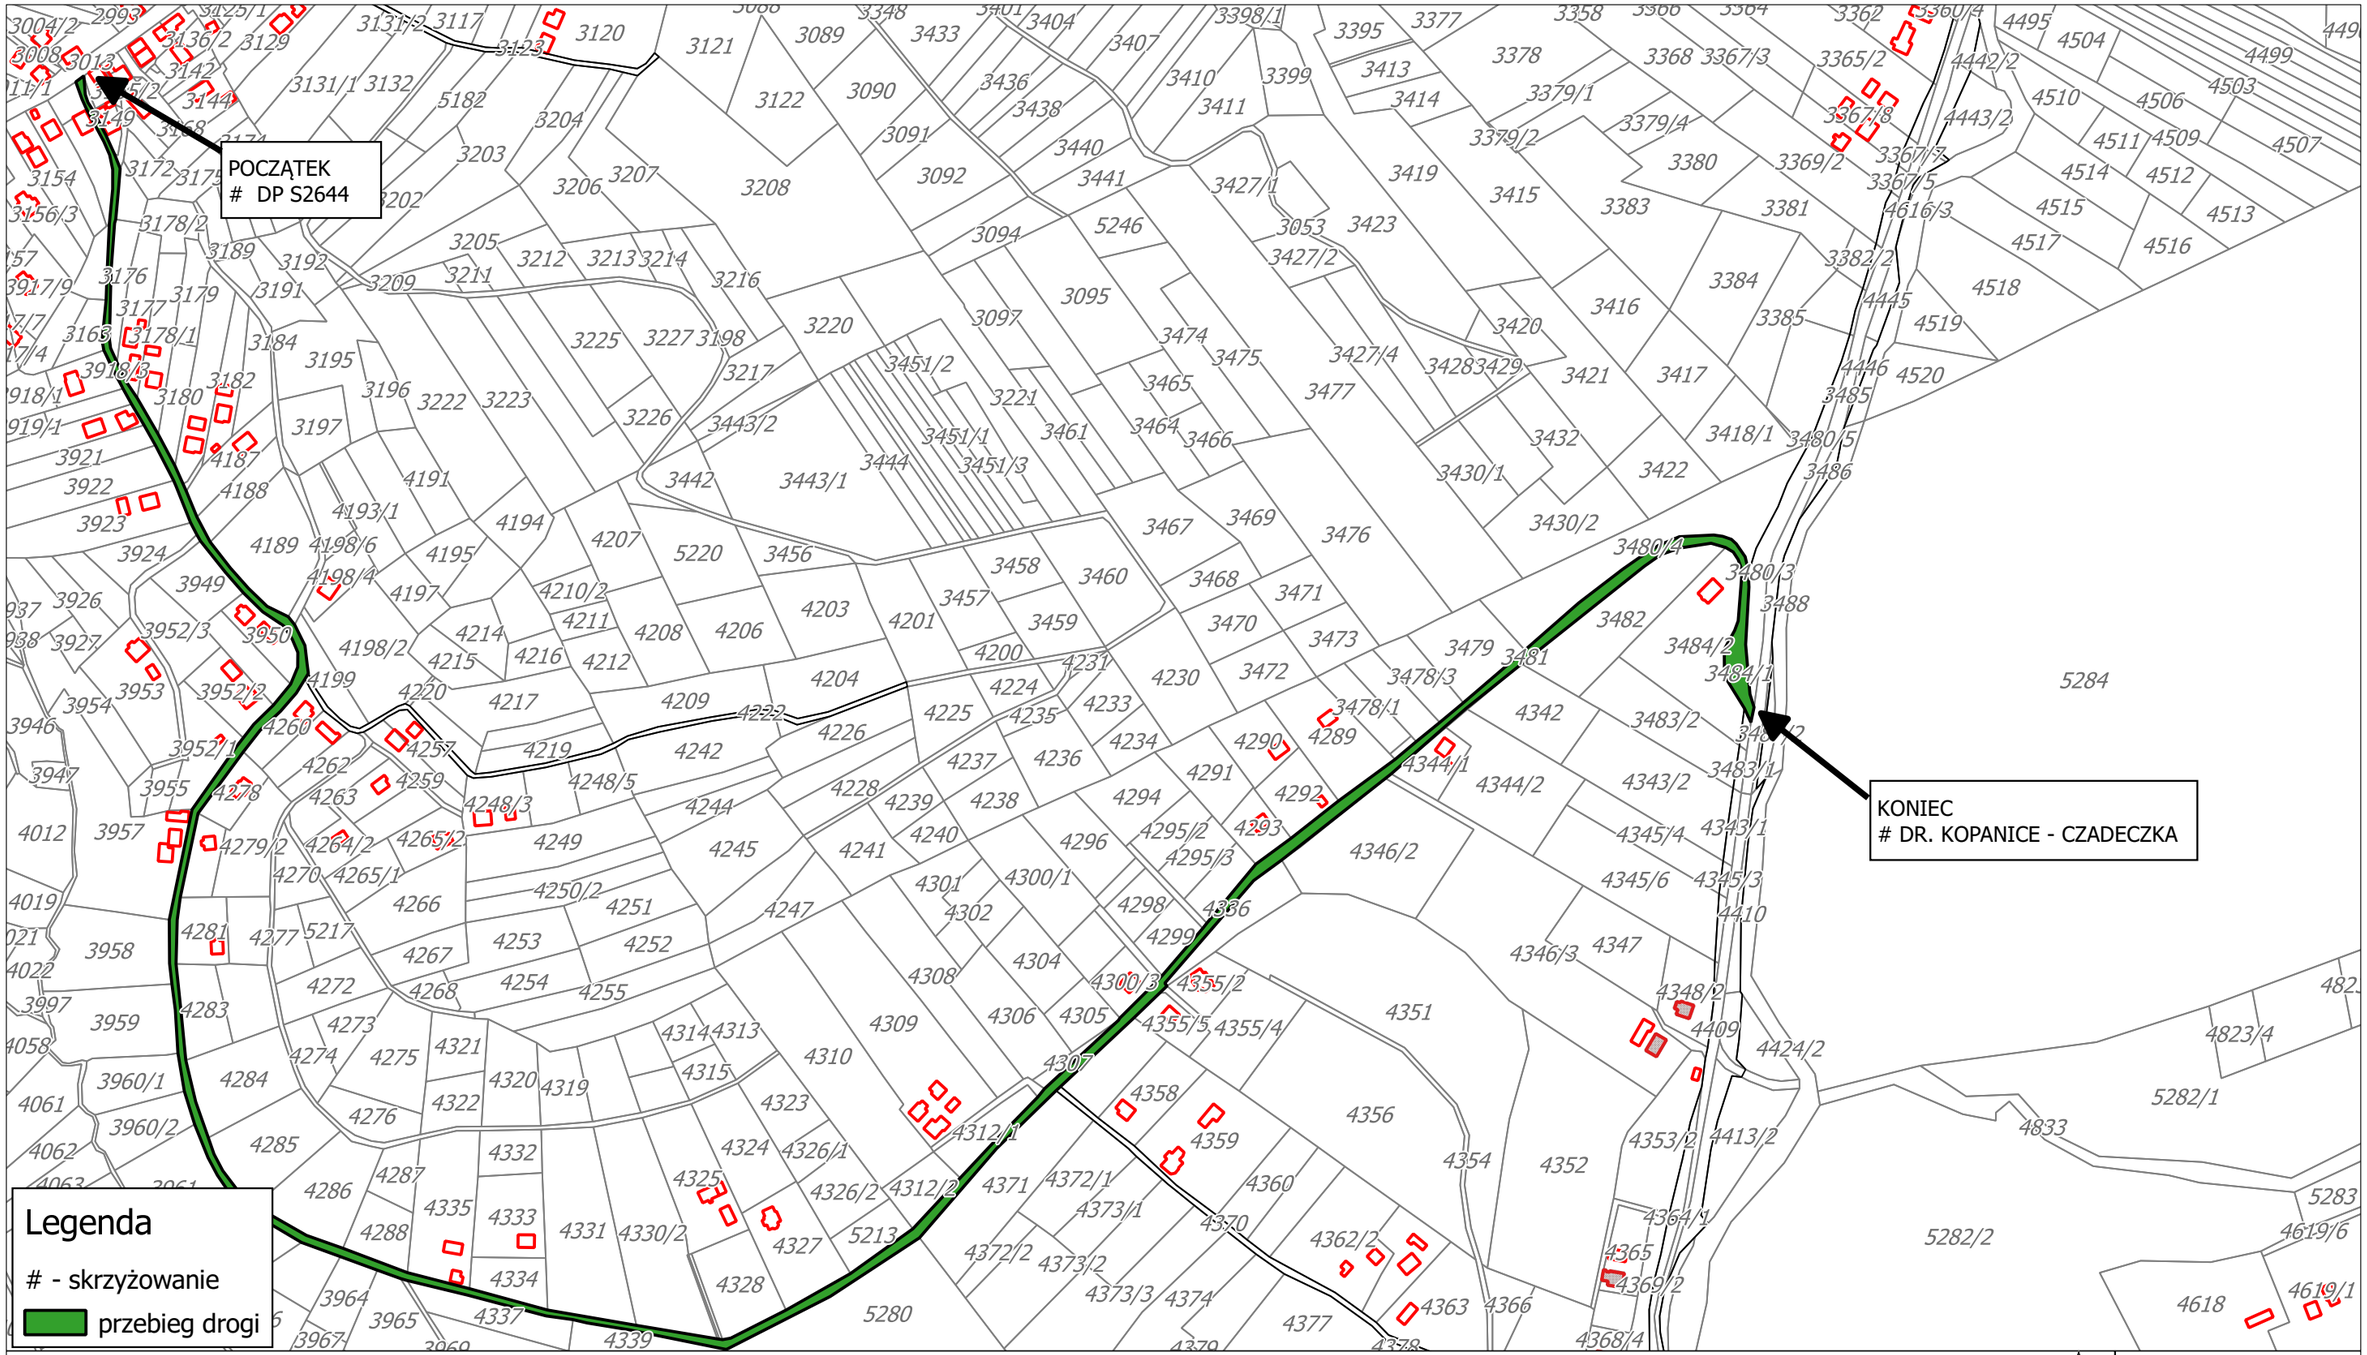


Nazwa drogi: Duraje - Do Czadeczki

Skala: 1:4 000


Załącznik Nr 5 do uchwały Nr LXXVII/481/2023
Rady Gminy Istebna
z dnia 28 września 2023 r.

Droga Skrót Duraje - Do Czadeczki

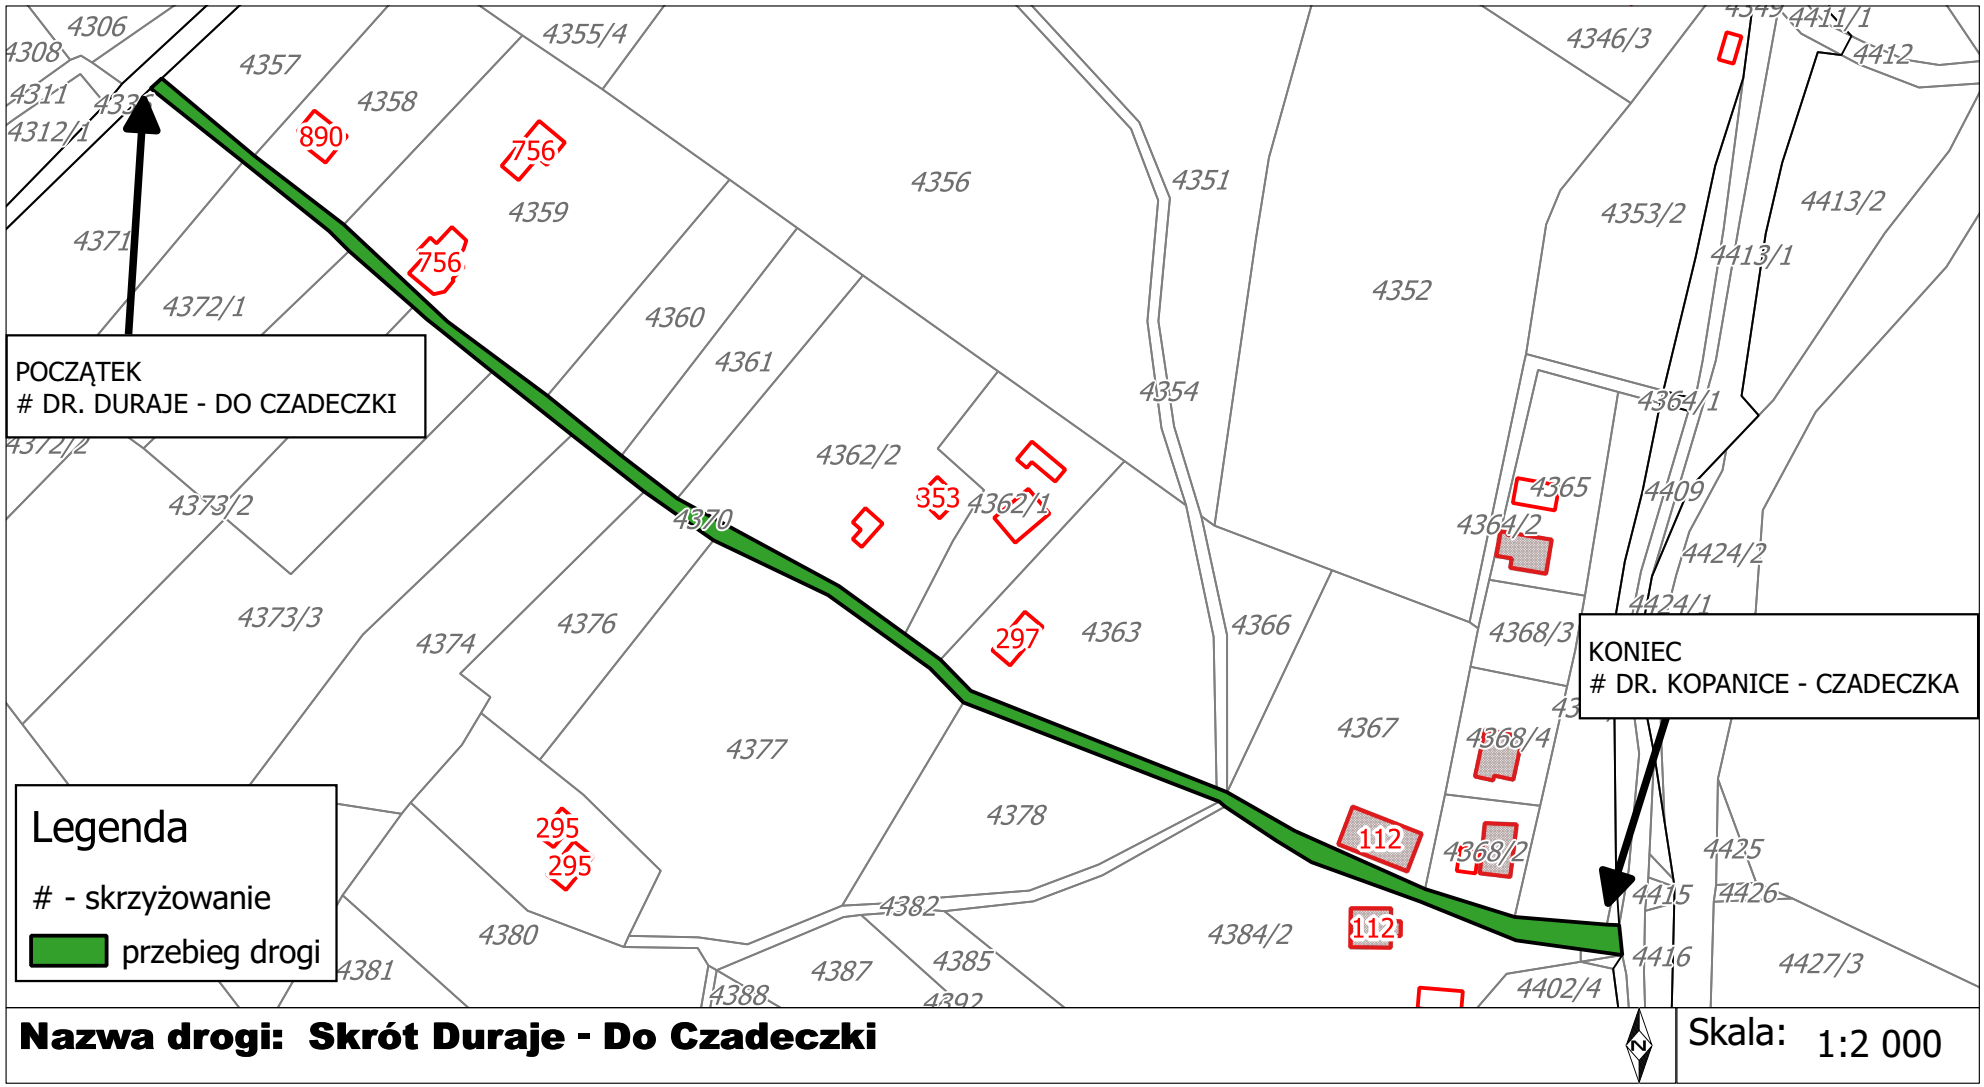

Załącznik Nr 6 do uchwały Nr LXXVII/481/2023
Rady Gminy Istebna
z dnia 28 września 2023 r.

Droga Czadeczka

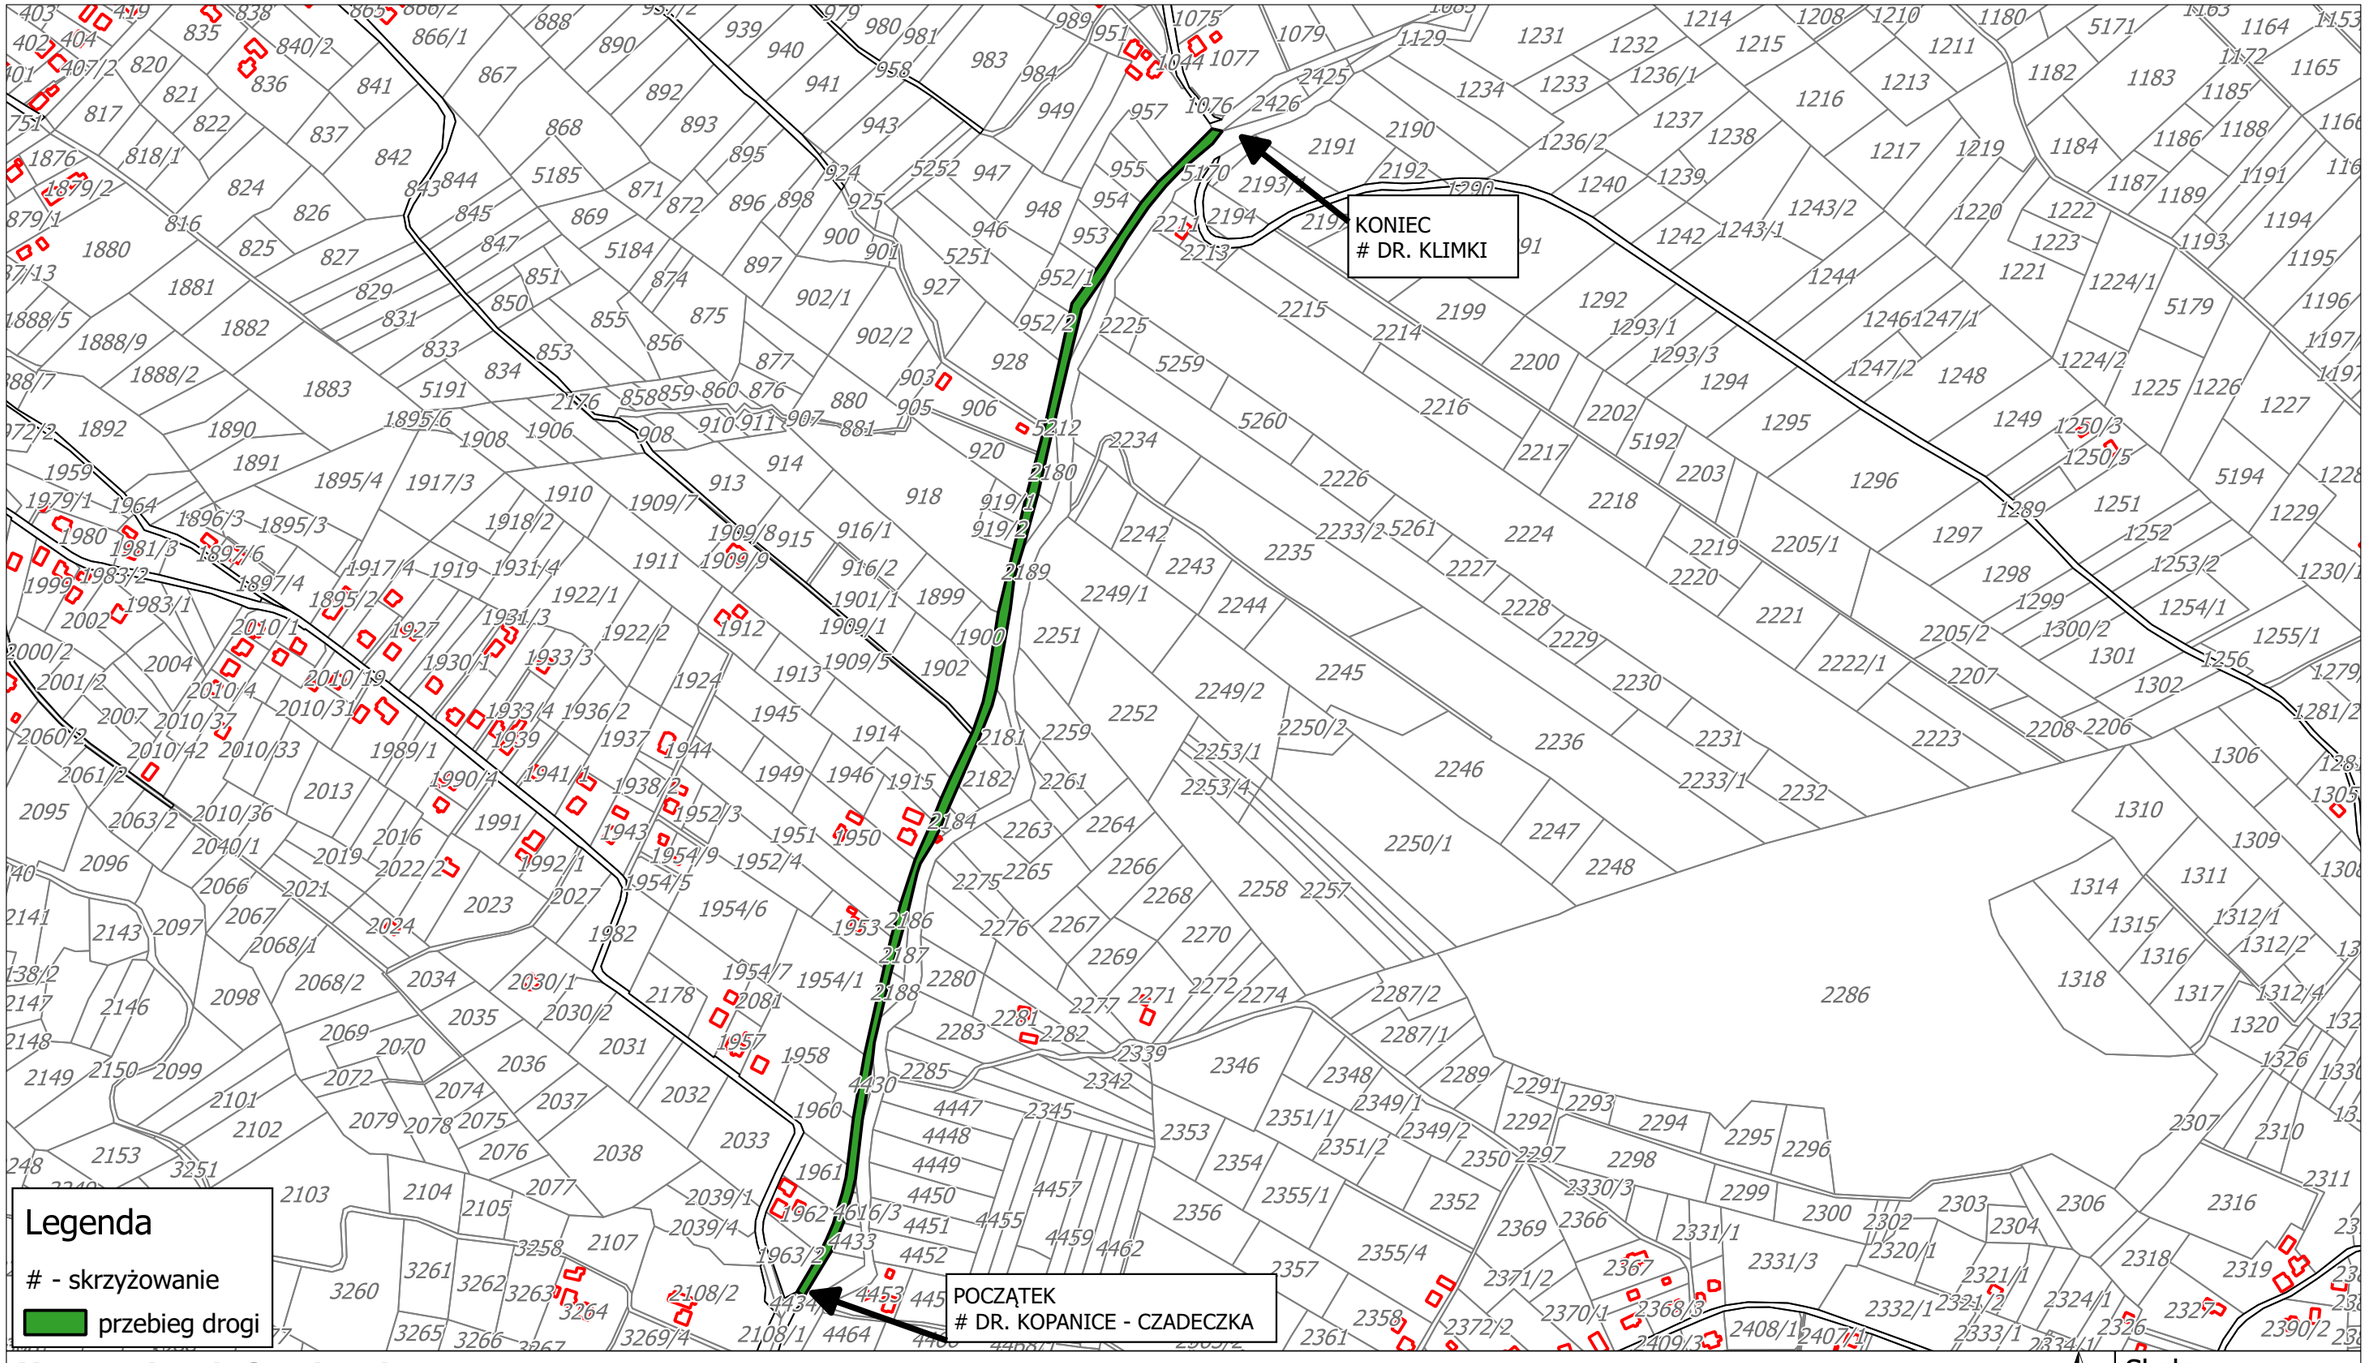

Nazwa drogi: Czadeczka

Załącznik Nr 7 do uchwały Nr LXXVII/481/2023
Rady Gminy Istebna
z dnia 28 września 2023 r.

Droga Zapasieki Dolne

