



DZIENNIK URZĘDOWY

WOJEWÓDZTWA ŚLĄSKIEGO

Katowice, dnia 2 października 2012 r.

Poz. 3866

UCHWAŁA NR XXIII/189/12 RADY MIEJSKIEJ W SIEWIERZU

z dnia 30 sierpnia 2012 r.

w sprawie zmiany miejscowego planu zagospodarowania przestrzennego dla części obszaru górniczego kopalni dolomitu ze złoża „Podleśna” w Gminie Siewierz

Na podstawie art. 18 ust. 2 pkt 5, art. 40 ust. 1 i art. 42 ustawy z dnia 8 marca 1990r. o samorządzie gminnym (Dz. U. z 2001 r. Nr 142, poz. 1591 z późn. zm.), art. 104 ust.1 ustawy z dnia 9 czerwca 2011r. Prawo geologiczne i górnicze (Dz.U. z 2011r. nr 163 poz.981 z późn. zm.) i art. 3 ust.1, art. 20 ust.1, art. 27 i art. 29 ust. 1 ustawy z dnia 27 marca 2003 r. o planowaniu i zagospodarowaniu przestrzennym (tekst jednolity Dz.U. z 2012r. poz.647.), w związku z Uchwałą Rady Miejskiej w Siewierzu nr VII/55/11 z dnia 28 kwietnia 2011r. w sprawie przystąpienia do sporządzenia „zmiany miejscowego planu zagospodarowania przestrzennego dla części obszaru górniczego kopalni dolomitu ze złoża „Podleśna” w Gminie Siewierz”

Rada Miejska w Siewierzu po stwierdzeniu, że projekt „zmiany miejscowego planu zagospodarowania przestrzennego dla części obszaru górniczego kopalni dolomitu ze złoża „Podleśna” w Gminie Siewierz” nie narusza ustaleń „Studium uwarunkowań i kierunków zagospodarowania przestrzennego gminy Siewierz” zatwierdzonego Uchwałą Rady Miejskiej w Siewierzu nr XX/158/2000 z dnia 25 kwietnia 2000r. (z późniejszymi zmianami)

uchwała:

zmianę miejscowego planu zagospodarowania przestrzennego dla części obszaru górniczego kopalni dolomitu ze złoża „Podleśna” w Gminie Siewierz

Rozdział 1. Ustalenia ogólne

§ 1. Zmiana miejscowego planu zagospodarowania przestrzennego obejmuje obszar w granicach określonych na rysunku zmiany planu stanowiącym załącznik nr 1 do niniejszej uchwały.

§ 2. 1. Przedmiotem ustaleń zmiany planu są:

- 1) tereny dolesień oznaczone symbolami **ZLd**;
- 2) teren zabudowy usługowej oznaczony symbolem **U** ;
- 3) teren powierzchniowej eksploatacji złoża dolomitu oznaczony symbolem **PG** ;
- 4) tereny obiektów produkcyjnych, składów i magazynów oznaczone symbolem **P** .

2. Ustalenia, o których mowa w ust.1 zawarto w następujących rozdziałach:

- 1) Rozdział 1 Ustalenia ogólne;
- 2) Rozdział 2 Zasady ochrony i kształtowania ładu przestrzennego;
- 3) Rozdział 3 Przeznaczenie terenu, ustalenia dotyczące parametrów i wskaźników kształtowania zabudowy i zagospodarowania terenu;

- 4) Rozdział 4 Zasady ochrony środowiska;
- 5) Rozdział 5 Granice i sposoby zagospodarowania terenów lub obiektów podlegających ochronie, ustalonych na podstawie odrębnych przepisów, w tym terenów górniczych, a także obszary szczególnego zagrożenia powodzią oraz obszary osuwania się mas ziemnych. Szczególne warunki zagospodarowania terenu oraz ograniczenia w ich użytkowaniu;
- 6) Rozdział 6 Szczegółowe zasady i warunki scalania i podziału nieruchomości;
- 7) Rozdział 7 Zasady modernizacji, rozbudowy i budowy systemów komunikacji i infrastruktury technicznej;
- 8) Rozdział 8 Stawki procentowe, na podstawie, których ustala się opłatę, o której mowa w art. 36 ust. 4, ustawy z dnia 27 marca 2003r. o planowaniu i zagospodarowaniu przestrzennym;
- 9) Rozdział 9 Ustalenia końcowe;

§ 3. Na zmianę miejscowego planu zagospodarowania przestrzennego składają się ustalenia zawarte w treści niniejszej uchwały wraz z załącznikami:

- 1) Załącznik nr 1 - Rysunek zmiany planu w skali 1:1000 stanowiący część graficzną zmiany planu, w którym obowiązują następujące oznaczenia graficzne:
 - a) granica obszaru objętego zmianą planu,
 - b) linie rozgraniczające tereny o różnym przeznaczeniu lub różnych zasadach zagospodarowania,
 - c) granica obszaru górniczego,
 - d) symbole identyfikujące przeznaczenie docelowe i tymczasowe terenu (jako zapis ułamkowy, gdzie w liczniku zastosowano oznaczenie literowe przeznaczenia docelowego, a w mianowniku oznaczenie literowe przeznaczenia tymczasowego).
- 2) Załącznik nr 2 - Rozstrzygnięcie Rady Miejskiej w Siewierzu o sposobie rozpatrzenia uwag do projektu zmiany miejscowego planu zagospodarowania przestrzennego;
- 3) Załącznik nr 3 - Rozstrzygnięcie Rady Miejskiej w Siewierzu o sposobie realizacji, zapisanych w zmianach planu inwestycji z zakresu infrastruktury technicznej, które należą do zadań własnych gminy oraz zasadach ich finansowania, zgodnie z przepisami o finansach publicznych.

§ 4. Na Rysunku zmiany planu umieszczono również oznaczenia dodatkowe – informacje zmiany planu, obejmujące: granicę i numer działki ewidencyjnej, treść mapy zasadniczej.

§ 5. Ustalenia zmiany planu, o których mowa w §2 opracowano z uwzględnieniem prognozy oddziaływania zmiany planu na środowisko oraz zgodnie z opracowaniem ekofizjograficznym.

§ 6. 1. W obszarze objętym zmianą planu nie występują przesłanki do określenia:

- 1) wymagań wynikających z potrzeb kształtowania przestrzeni publicznych;
- 2) zasad ochrony dziedzictwa kulturowego i zabytków oraz dóbr kultury współczesnej;

2. W obszarze objętym zmianą planu nie występują potrzeby określenia granic:

- 1) obszarów wymagających przeprowadzenia scaleń i podziałów nieruchomości;
- 2) obszarów rehabilitacji istniejącej zabudowy i infrastruktury technicznej;
- 3) terenów pod budowę urządzeń wytwarzających energię z odnawialnych źródeł energii o mocy przekraczającej 100kV oraz ich stref ochronnych;
- 4) terenów pod budowę obiektów handlowych o powierzchni sprzedaży powyżej 2000m²;
- 5) terenów inwestycji celu publicznego o znaczeniu ponadlokalnym;
- 6) terenów rekreacyjno – wypoczynkowych oraz służących organizacji imprez masowych;
- 7) pomników zagłady oraz ich stref ochronnych;
- 8) terenów zamkniętych i ich stref ochronnych

§ 7. Ilekroć w niniejszej uchwale jest mowa o:

- 1) **zmianie planu miejscowego** - należy przez to rozumieć tekst niniejszej uchwały i rysunek zmiany planu miejscowego, o którym mowa w §3;
- 2) **obszarze** - należy przez to rozumieć cały obszar objęty niniejszą zmianą planu;
- 3) **terenie** - należy przez to rozumieć obszar wydzielony liniami rozgraniczającymi na rysunku zmiany planu i oznaczony symbolem cyfrowo – literowym;
- 4) **infrastrukturze technicznej** - należy przez to rozumieć sieci przesyłowe (podziemne, naziemne lub nadziemne) urządzenia i związane z nimi obiekty służące w szczególności do obsługi obszaru objętego zmianą planu w zakresie komunikacji, zaopatrzenia w wodę, ciepło, energię elektryczną i paliwa gazowe, odprowadzania i podczyszczania ścieków, usuwania odpadów, telekomunikacji, radiokomunikacji i radiolokacji, a także przewody i urządzenia służące zaspokajaniu potrzeb bytowych użytkowników nieruchomości;

Rozdział 2.

Zasady ochrony i kształtowania ładu przestrzennego

§ 8. 1. Ustala się na obszarze objętym zmianą planu możliwość zmiany zagospodarowania i użytkowania terenów na zasadach ustalonych w zmianie planu.

2. W obszarze objętym zmianą planu dopuszcza się:

- 1) wyznaczenie dróg wewnętrznych i technologicznych zapewniających dojazd oraz obsługę terenu w obszarze objętym zmianą planu;
- 2) wyznaczenie tras urządzeń liniowych oraz terenów urządzeń związanych z rozbudową systemów infrastruktury technicznej stosownie do warunków wynikających ze szczegółowych rozwiązań technicznych, w sposób nie ograniczający realizacji przeznaczenia podstawowego zmiany planu;
- 3) możliwość rozbiórki istniejących obiektów, budowy i przebudowy obiektów z zachowaniem standardów określonych dla wyznaczonych terenów oraz zmiany zagospodarowania i użytkowania terenów i obiektów na zasadach określonych w planie i w przepisach odrębnych.

3. Pozostałe zasady kształtowania ładu przestrzennego zostały zawarte w Rozdziale 3, Przeznaczenie terenu, ustalenia dotyczące parametrów i wskaźników kształtowania zabudowy i zagospodarowania terenu.

Rozdział 3.

Przeznaczenie terenu, ustalenia dotyczące parametrów i wskaźników kształtowania zabudowy i zagospodarowania terenu

§ 9. Przeznaczenie, zasady zagospodarowania, parametry i wskaźniki kształtowania zabudowy oraz zagospodarowania ustala się dla terenu wyodrębnionego linią rozgraniczającą na rysunku zmiany planu i oznaczonego symbolem identyfikującym przeznaczenie terenu.

§ 10. 1. Dla terenu oznaczonego symbolem **ZLd/PG** ustala się przeznaczenie tymczasowe **PG** jako teren powierzchniowej eksploatacji złoża dolomitu, metodą odkrywkową.

2. W ramach przeznaczenia tymczasowego ustalonego w ust.1 dopuszcza się:

- 1) składowanie i magazynowanie nadkładu i urobku;
- 2) drogi wewnętrzne i technologiczne;
- 3) obiekty zaplecza socjalno – administracyjnego i technicznego;
- 4) urządzenia i sieci infrastruktury technicznej.

3. Dla terenu wymienionego w ust.1 i 2 ustala się następujące parametry i wskaźniki kształtowania zabudowy i zagospodarowania terenów:

- 1) z uwagi na charakter przeznaczenia tymczasowego terenu powierzchniowej eksploatacji złoża dolomitu nie określa się udziału procentowego powierzchni biologicznie czynnej;
- 2) intensywność zabudowy obiektów zaplecza socjalno – administracyjnego i technicznego – od 5% do 15%;
- 3) geometria dachu: dach płaski;
- 4) wysokość zabudowy do 1 kondygnacji nadziemnej, ale nie więcej niż 8,0 m.

4. Dla terenu oznaczonego symbolem **PG** ustala się następujące zasady zagospodarowania:

- 1) nakaz eksploatacji złoża dolomitu zgodnie z obowiązującą koncesją i projektem zagospodarowania złoża, ale nie dłużej niż do 2041r.
- 2) nakaz rekultywacji wyrobiska poeksploatacyjnego w kierunku zgodnym z docelowym przeznaczeniem terenu ustalonym w § 11.

§ 11. 1. Dla terenu oznaczonego symbolem **ZLd/PG** ustala się przeznaczenie docelowe **ZLd** jako teren dolesień

2. W ramach przeznaczenia docelowego ustalonego w ust.1 dopuszcza się realizację obiektów i i urządzeń infrastruktury technicznej.

§ 12. 1. Dla terenów oznaczonych symbolami **1ZLd/P** i **2ZLd/P** i ustala się przeznaczenie tymczasowe **P**, nie dłużej niż do 2041r. jako teren obiektów produkcyjnych, składów i magazynów związanych z przeróbką kruszywa dolomitowego.

2. W ramach przeznaczenia tymczasowego **P** ustalonego w ust.1 dopuszcza się:

- 1) drogi wewnętrzne i technologiczne;
- 2) obiekty zaplecza socjalno – administracyjnego;
- 3) urządzenia i sieci infrastruktury technicznej.

3. Dla terenów wymienionych w ust.1 i 2 ustala się następujące parametry i wskaźniki kształtowania zabudowy i zagospodarowania terenów:

- 1) z uwagi na charakter przeznaczenia tymczasowego terenu związanego z powierzchnią eksploatacją złoża dolomitu nie określa się udziału procentowego powierzchni biologicznie czynnej;
- 2) intensywność zabudowy – od 5% do 20%;
- 3) geometria dachu: dach płaski;
- 4) wysokość zabudowy - do 1 kondygnacji nadziemnej, ale nie więcej niż 8,0 m;
- 5) dla obiektów nie będących budynkami – wysokość uzasadniona względami technologicznymi, ale nie więcej niż 20,0m.

4. Na terenach oznaczonych symbolem **P** dopuszcza się magazynowanie przez przedsiębiorcę, odpadów i materiałów niezbędnych do działalności produkcyjnej lub wytworzonych w wyniku działalności produkcyjnej prowadzonej w terenie do którego posiadacz odpadów ma tytuł prawny.

§ 13. 1. Dla terenów oznaczonych symbolami **1ZLd/P** i **2ZLd/P** ustala się przeznaczenie docelowe **ZLd** jako tereny dolesień

2. W ramach przeznaczenia docelowego ustalonego w ust.1 dopuszcza się realizację obiektów i i urządzeń infrastruktury technicznej.

§ 14. 1. Dla terenu oznaczonego symbolem **U/P** ustala się przeznaczenie tymczasowe **P**, nie dłużej niż do 2041r., jako teren obiektów produkcyjnych, składów i magazynów związanych z przeróbką kruszywa dolomitowego.

2. W ramach przeznaczenia tymczasowego **P** ustalonego w ust.1 dopuszcza się:

- 1) drogi wewnętrzne i technologiczne;
- 2) obiekty zaplecza socjalno – administracyjnego;
- 3) urządzenia i sieci infrastruktury technicznej.

3. Dla terenu wymienionego w ust.1 i 2 ustala się następujące parametry i wskaźniki kształtowania zabudowy i zagospodarowania terenów:

- 1) z uwagi na charakter przeznaczenia tymczasowego terenu związanego z powierzchnią eksploatacją złoża dolomitu nie określa się udziału procentowego powierzchni biologicznie czynnej;
- 2) intensywność zabudowy – od 5% do 25%;

- 3) geometria dachu: dach płaski;
- 4) wysokość zabudowy - do 1 kondygnacji nadziemnej, ale nie więcej niż 8,0 m;
- 5) dla obiektów nie będących budynkami – wysokość uzasadniona względami technologicznymi, ale nie więcej niż 20,0m.

4. Na terenie oznaczonym symbolem **P** dopuszcza się magazynowanie przez przedsiębiorcę, odpadów i materiałów niezbędnych do działalności produkcyjnej lub wytworzonych w wyniku działalności produkcyjnej prowadzonej w terenie do którego posiadacz odpadów ma tytuł prawny.

§ 15. 1. Dla terenu oznaczonego symbolem **U/P** ustala się przeznaczenie docelowe **U** jako teren zabudowy usługowej.

2. W ramach przeznaczenia docelowego ustalonego w ust.1 dopuszcza się:

- 1) zabudowę usługową sportu i rekreacji;
- 2) zabudowę usługową handlu i gastronomii;
- 3) drogi wewnętrzne, dojścia, dojazdy;
- 4) miejsca postojowe;
- 5) obiekty i urządzenia infrastruktury technicznej;

3. Dla terenu wymienionego w ust.1 i 2 ustala się następujące parametry i wskaźniki kształtowania zabudowy i zagospodarowania terenów:

- 1) udział procentowy powierzchni biologicznie czynnej – min. 25%;
- 2) intensywność zabudowy - od 20% do 45%;
- 3) geometria dachu: dach płaski, dwuspadowy, wielospadowy;
- 4) wysokość zabudowy do 3 kondygnacji nadziemnych, ale nie więcej niż 15,0 m.

Rozdział 4. Zasady ochrony środowiska

§ 16. 1. Wszelkie uciążliwości związane z planowaną działalnością wydobywczą nie mogą przekraczać dopuszczalnych norm; nakaz stosowania rozwiązań technologicznych i infrastrukturalnych chroniących przed emisją zanieczyszczeń i hałasu w stopniu zapewniającym oddziaływanie inwestycji jedynie w granicach terenu, do którego inwestor ma tytuł prawny.

2. Dla ochrony wód podziemnych w zasięgu Głównego Zbiornika Wód Podziemnych Lubliniec - Myszków nr 327 ustala się:

- 1) nakaz prowadzenia działalności w zakresie górnictwa i kopalnictwa w sposób zapewniający ochronę zasobów wodnych zgodnie z odrębnymi przepisami;
- 2) zakazuje się użytkowania terenów w sposób mogący pogorszyć stan wód podziemnych i powierzchniowych;
- 3) zakaz odprowadzania nieoczyszczonych ścieków do gruntu oraz stosowania rozwiązań technicznych w zakresie gospodarki wodno – ściekowej, które mogłyby powodować dostawanie się nieoczyszczonych ścieków do gruntu.

3. W zakresie gospodarki odpadami ustala się:

- 1) nakaz składowania i magazynowania odpadów powstających w związku z prowadzoną eksploatacją kruszywa naturalnego w specjalnie wyznaczonym miejscu zgodnie z wymogami ustawy o odpadach;
- 2) nakaz czasowego przechowywania (magazynowania) odpadów w sposób zabezpieczający je przed wpływem czynników atmosferycznych;
- 3) zakaz składowania i magazynowania odpadów innych niż odpady powstające w związku z prowadzoną eksploatacją kruszywa naturalnego.

Rozdział 5.

Granice i sposoby zagospodarowania terenów lub obiektów podlegających ochronie, ustalonych na podstawie odrębnych przepisów, w tym terenów górniczych, a także obszary szczególnego zagrożenia powodzią oraz obszary osuwania się mas ziemnych. Szczególne warunki zagospodarowania terenu oraz ograniczenia w ich użytkowaniu.

§ 17. Obszar objęty zmianą planu położony jest w granicach części obszaru i terenu górniczego Podleśna II wyznaczonych dla eksploatacji złoża dolomitu „Podleśna” decyzją Marszałka Województwa Śląskiego z późniejszymi zmianami.

§ 18. Na obszarze objętym zmianą planu nie występują:

- 1) obszary szczególnego zagrożenia powodzią;
- 2) obszary naturalnego osuwania się mas ziemnych;
- 3) budowle i urządzenia infrastruktury Obrony Cywilnej;

Rozdział 6.

Szczegółowe zasady i warunki scalania i podziału nieruchomości

§ 19. Ustala się następujące szczegółowe zasady i warunki scalania i podziału nieruchomości dla terenu oznaczonego symbolem **U/P** :

- 1) minimalna powierzchnia działki – 1500 m²;
- 2) minimalna szerokości frontu działki 20,0 m;
- 3) kąt położenia granic w stosunku do pasa drogowego drogi publicznej lub wewnętrznej, z której następuje obsługa komunikacyjna - 90° z tolerancją +/-15°.

Rozdział 7.

Zasady modernizacji, rozbudowy i budowy systemów komunikacji i infrastruktury technicznej

§ 20. 1. W obszarze objętym zmianą planu ustala się możliwość lokalizowania nie wyznaczonych na rysunku zmiany planu podziemnych i naziemnych urządzeń i sieci infrastruktury technicznej oraz dróg wewnętrznych i technologicznych dla obsługi elementów zagospodarowania w obrębie terenu wyznaczonego liniami rozgraniczającymi, z zachowaniem pozostałych ustaleń zmiany planu.

2. Ustala się obsługę komunikacyjną obszaru objętego zmianą planu z dróg technologicznych kopalni i dróg wewnętrznych powiązanych z siecią dróg publicznych.

3. Dopuszcza się w obszarze objętym zmianą planu dla obsługi w zakresie miejsc postojowych terenów obiektów produkcyjnych, składów i magazynów oznaczonych symbolem **P** - min. 1 miejsce na 4 zatrudnionych oraz min. 5 miejsc postojowych dla samochodów transportu technologicznego.

4. Ustala się dla terenu zabudowy usługowej oznaczonego symbolem **U** następujące wskaźniki miejsc postojowych - min. 1 miejsce postojowe na 20 m² powierzchni użytkowej usług oraz min. 1 miejsce na 4 zatrudnionych.

§ 21. W obszarze objętym zmianą planu zachowuje się trasy i parametry istniejących sieci i każdorazowo dopuszcza możliwość ich przełożenia, zmiany trasy oraz przebudowę, rozbudowę i remont w sposób nie ograniczający możliwości realizacji podstawowego przeznaczenia terenu.

§ 22. 1. Dla obszaru objętego zmianą planu ustala się następujące zasady obsługi w zakresie infrastruktury technicznej:

- 1) zasilanie w wodę dla celów bytowych i przeciwpożarowych z wodociągowej sieci rozdzielczej gminy;
- 2) odprowadzenie ścieków bytowych do systemu kanalizacji sanitarnej gminny;
- 3) odprowadzenie wód deszczowych do systemu kanalizacji deszczowej gminy;
- 4) zaopatrzenie w ciepło z indywidualnych źródeł z zastosowaniem urządzeń grzewczych o wysokiej sprawności energetycznej;
- 5) zaopatrzenie w gaz z rozbudowywanej sieci gazowej gminnej;
- 6) zaopatrzenie w energię elektryczną poprzez:

- a) rozbudowę systemu elektroenergetycznego średnich i niskich napięć, stosownie do występującego zapotrzebowania na moc elektryczną, o nowe stacje transformatorowe i linie zasilające,
- b) prowadzenie nowych linii zasilających średniego i niskiego napięcia w sposób nie ograniczający możliwości realizacji przeznaczenia podstawowego terenu.

2. Do czasu realizacji systemów kanalizacji sanitarnej i deszczowej dopuszcza się:

- 1) gromadzenie nieczystości bytowych w szczelnych zbiornikach z zapewnieniem możliwości wywozu;
- 2) realizację lokalnych systemów odprowadzania wód deszczowych.

§ 23. Dla obszaru objętego zmianą planu nakazuje się prowadzenie gospodarki odpadami, w tym magazynowanie odpadów i substancji zgodnie z ustaleniami obowiązującego Planu Gospodarki Odpadami dla Miasta i Gminy Siewierz.

§ 24. 1. Dla obszaru objętego zmianą planu ustala się zapewnienie obsługi systemami infrastruktury telekomunikacyjnej i radiokomunikacyjnej stosownie do występującego zapotrzebowania na usługi telekomunikacyjne i radiokomunikacyjne, z istniejącego systemu oraz poprzez budowę nowych i rozbudowę istniejących sieci i urządzeń infrastruktury telekomunikacyjnej i radiokomunikacyjnej.

2. Dopuszcza się wprowadzenie dodatkowych, nie wymienionych w § 22 sieci np. telewizji kablowej, instalacji alarmowych, przekaźników antenowych.

3. Eksploatacja instalacji lub urządzenia nie powinna powodować przekroczenia standardów emisyjnych.

Rozdział 8.

Stawki procentowe, na podstawie, których ustala się opłatę, o której mowa w art. 36 ust. 4 ustawy z dnia 27 marca 2003r. o planowaniu i zagospodarowaniu przestrzennym.

§ 25. Dla terenów oznaczonych symbolami **ZLd, PG, P, U** ustala się stawkę 30%, słownie: trzydzieści procent, służącą naliczeniu opłaty, o której mowa w art. 36 ust. 4 ustawy o planowaniu i zagospodarowaniu przestrzennym.

Rozdział 9.


Ustalenia końcowe

§ 26. Wykonanie uchwały powierzyć Burmistrzowi Miasta i Gminy Siewierz .

§ 27. Uchwała wchodzi w życie po upływie 14 dni od jej ogłoszenia w Dzienniku Urzędowym Województwa Śląskiego.

Przewodnicząca Rady
Miejskiej w Siewierzu

mgr Barbara Bochenek

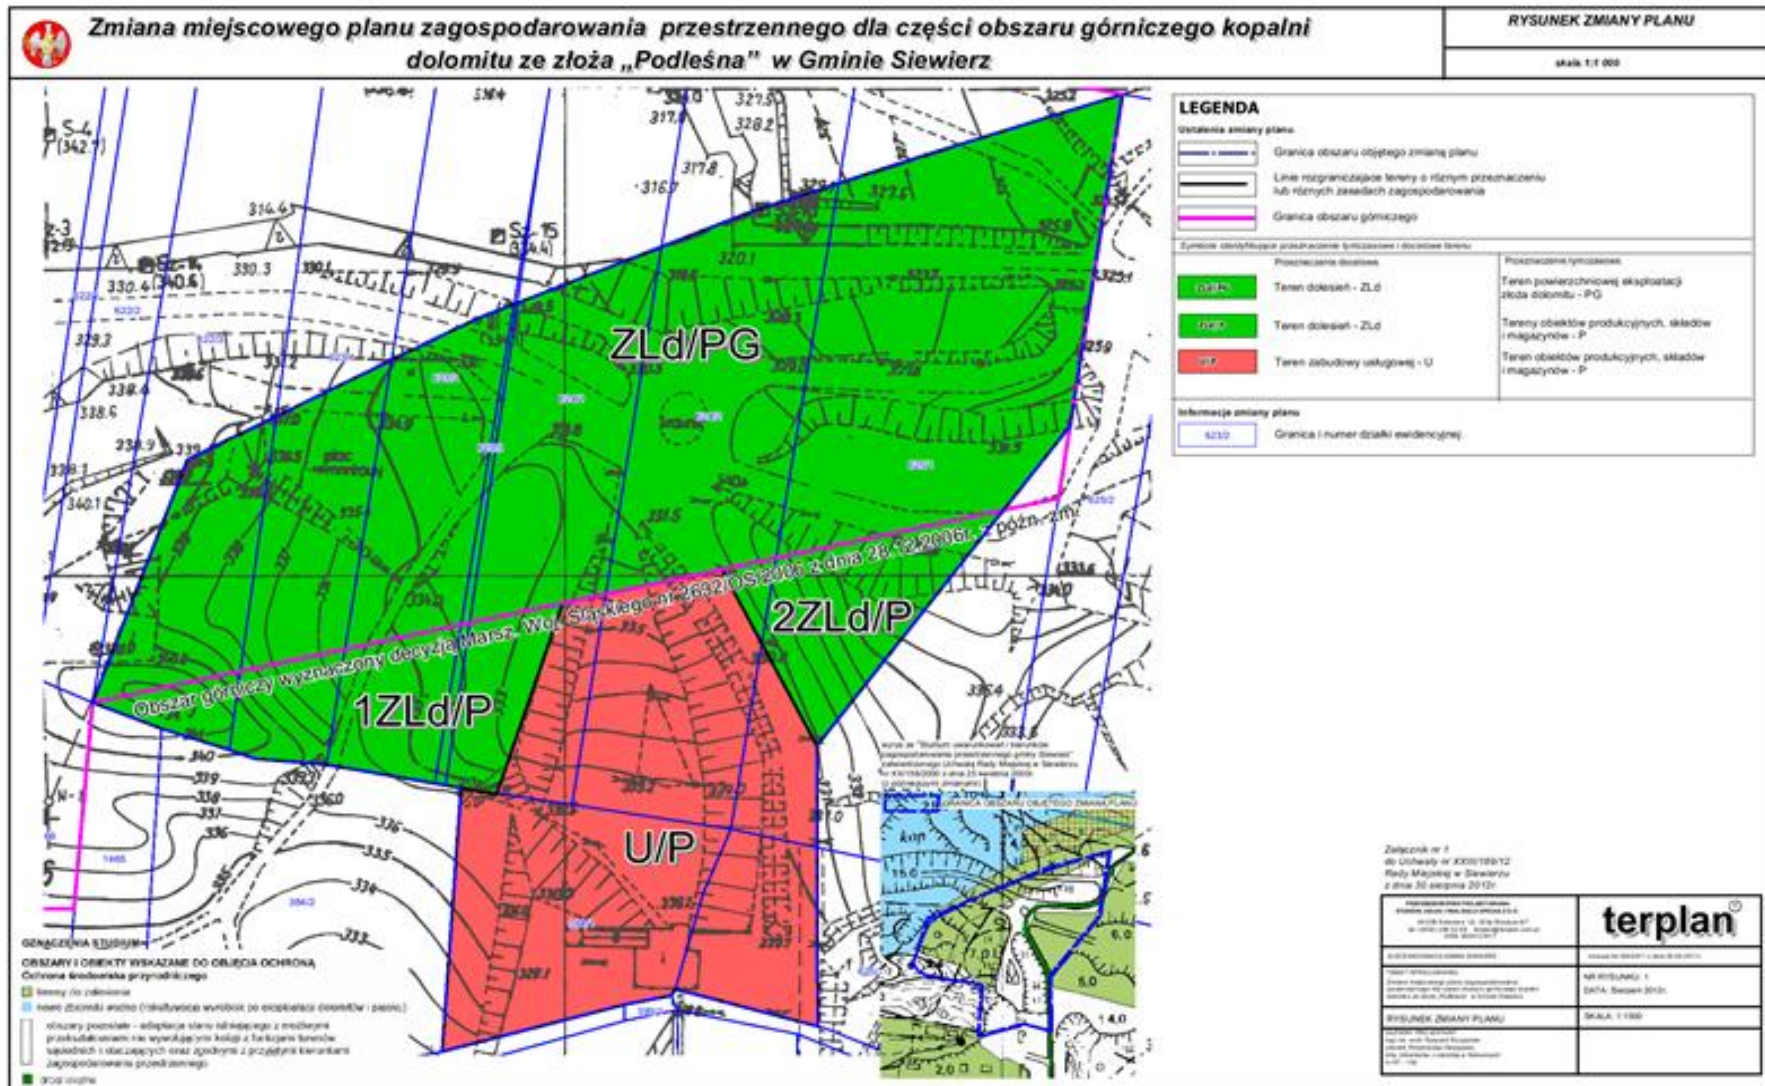

Załącznik Nr 2 do Uchwały Nr XXIII/189/12
Rady Miejskiej w Siewierzu
z dnia 30 sierpnia 2012 r.

Rozstrzygnięcie Rady Miejskiej w Siewierzu w o sposobie rozpatrzenia uwag do projektu zmiany miejscowego planu zagospodarowania przestrzennego dla części obszaru górniczego kopalni dolomitu ze złoża „Podleśna” w Gminie Siewierz

Zgodnie z art. 20 ust. 1 ustawy z dnia 27 marca 2003r. o planowaniu i zagospodarowaniu przestrzennym (tekst jednolity Dz.U. z 2012r. poz.647)

Rada Miejska w Siewierzu ustala:

W ustawowym terminie dotyczącym wyłożenia projektu zmiany miejscowego planu zagospodarowania przestrzennego tj. od dnia 18 maja 2012r. do dnia 18 czerwca 2012r. oraz w okresie oczekiwania na uwagi tj. do dnia 2 lipca 2012r. nie wniesiono żadnych uwag do przedmiotowej zmiany planu oraz prognozy oddziaływania na środowisko. Wobec braku uwag do powyższego projektu zmiany planu nie dokonuje się rozstrzygnięć o sposobie ich rozpatrzenia.

Załącznik Nr 3 do Uchwały Nr XXIII/189/12
Rady Miejskiej w Siewierzu
z dnia 30 sierpnia 2012 r.

Rozstrzygnięcie Rady Miejskiej w Siewierzu o sposobie realizacji, zapisanych w zmianie planu inwestycji z zakresu infrastruktury technicznej, które należą do zadań własnych gminy oraz zasadach ich finansowania, zgodnie z przepisami o finansach publicznych.

Działając zgodnie z art.20 ust.1 ustawy z dnia 27 marca 2003r. o planowaniu i zagospodarowaniu przestrzennym (tekst jednolity Dz.U. z 2012r. poz.647) Rada Miejska w Siewierzu postanawia co następuje:

Ze względu na to, że „Zmiana miejscowego planu zagospodarowania przestrzennego” nie przewiduje nowych inwestycji z zakresu infrastruktury technicznej należących do zadań własnych gminy, nie dokonuje się rozstrzygnięć o sposobie realizacji i zasadach ich finansowania.