# DZIENNIK URZĘDOWY
## WOJEWÓDZTWA ŚLĄSKIEGO

Katowice, dnia 2 listopada 2018 r.

Poz. 6888



Elektronicznie podpisany przez:
KRZYSZTOF NOWAK; Śląski Urząd Wojewódzki
Data: 2018-11-02 12:44:41


**UCHWAŁA NR 957/LXX/2018**
**RADY MIEJSKIEJ W SOSNOWCU**

z dnia 25 października 2018 r.

**w sprawie miejscowego planu zagospodarowania przestrzennego miasta Sosnowca dla obszaru położonego w rejonie ulic: Jedności, gen. L. Okulickiego i Niweckiej**

Na podstawie art. 18 ust. 2 pkt 5, art. 40 ust. 1 i art. 42 ustawy z dnia 8 marca 1990 r. o samorządzie gminnym (tekst jednolity Dz. U. z 2018 r., poz. 994 z późniejszymi zmianami), art. 3 ust. 1 i art. 20 ust. 1 ustawy z dnia 27 marca 2003 r. o planowaniu i zagospodarowaniu przestrzennym (tekst jednolity Dz. U. z 2018, poz. 1945), w związku z uchwałą Nr 590/XLV/2017 Rady Miejskiej w Sosnowcu z dnia 27 kwietnia 2017 roku w sprawie przystąpienia do sporządzenia miejscowego planu zagospodarowania przestrzennego miasta Sosnowca dla obszaru położonego w rejonie ulic: Jedności, gen. L. Okulickiego i Niweckiej, po stwierdzeniu nie naruszenia ustaleń „Studium uwarunkowań i kierunków zagospodarowania przestrzennego miasta Sosnowca", przyjętego uchwałą Nr 369/XXXI/2016 Rady Miejskiej w Sosnowcu z dnia 19 maja 2016 r., wraz ze zmianą przyjętą uchwałą 855/LXII/2018 z dnia 26 kwietnia 2018 r., rozstrzygając jednocześnie o sposobie rozpatrzenia uwag zgodnie z Załącznikiem Nr 2 do niniejszej uchwały, a także o sposobie realizacji, zapisanych w planie inwestycji z zakresu infrastruktury technicznej należących do zadań własnych gminy oraz zasadach ich finansowania, zgodnie z Załącznikiem Nr 3 do niniejszej uchwały

**Rada Miejska w Sosnowcu uchwala:**
**miejscowy plan zagospodarowania przestrzennego miasta Sosnowca dla obszaru położonego w rejonie ulic: Jedności, gen. L. Okulickiego i Niweckiej.**

### Rozdział 1.
### Ustalenia wstępne

**§ 1.** Zakres i cel planu

1. Miejscowy plan zagospodarowania przestrzennego, zwany w dalszej części niniejszej uchwały „planem" obejmuje obszar o powierzchni około 266 ha, którego granice, zgodnie z uchwałą Nr 590/XLV/2017 Rady Miejskiej w Sosnowcu z dnia 27 kwietnia 2017 roku w sprawie przystąpienia do sporządzenia miejscowego planu zagospodarowania przestrzennego miasta Sosnowca dla obszaru położonego w rejonie ulic: Jedności, gen. L. Okulickiego i Niweckiej, wyznaczają:

1) od północy – rejon ul. Jedności;

2) od południa – tory kolejowe w rejonie ul. Jaworowej;

3) od wschodu – rejon ul. gen. L. Okulickiego i Bronowej;

4) od zachodu – rejon ul. Niweckiej.

2. Celem przepisów szczegółowych dotyczących regulacji dla obszaru objętego planem, jest określenie zasad kształtowania ładu przestrzennego.

**§ 2.** Forma planu

1. Uchwała obejmuje ustalenia planu zawarte w treści uchwały, stanowiącej tekst planu oraz w części graficznej, którą stanowi Załącznik Nr 1 - rysunek planu, edytowany w skali 1:2000.

2. Integralnymi częściami niniejszej uchwały są rozstrzygnięcia niebędące ustaleniami planu:

1) Załącznik Nr 2 - Rozstrzygnięcie Rady Miejskiej w Sosnowcu dotyczące sposobu rozpatrzenia uwag wniesionych do projektu planu w trakcie wyłożenia do publicznego wglądu, zapisane w formie tekstowej;

2) Załącznik Nr 3 - Rozstrzygnięcie Rady Miejskiej w Sosnowcu dotyczące sposobu realizacji zapisanych w planie inwestycji z zakresu infrastruktury technicznej i komunikacji, które należą do zadań własnych gminy oraz zasad ich finansowania, zgodnie z przepisami o finansach publicznych.

3. Rysunek planu sporządzono na elektronicznej urzędowej mapie zasadniczej Powiatowego Zasobu Geodezyjnego i Kartograficznego w Sosnowcu, zawierającej obszar objęty planem wraz z jego niezbędnym otoczeniem.

4. Na rysunku planu zamieszczono wyrys ze „Studium uwarunkowań i kierunków zagospodarowania przestrzennego miasta Sosnowca” przyjętego uchwałą Nr 369/XXXI/2016 Rady Miejskiej w Sosnowcu z dnia 19 maja 2016 r. wraz ze zmianą przyjętą uchwałą 855/LXII/2018 z dnia 26 kwietnia 2018 r.

5. Rozwiązania przestrzenne zawarte w rysunku planu i odpowiadające im ustalenia zawarte w niniejszej uchwale, uwzględniają uwarunkowania wynikające z obowiązujących dokumentów planistycznych (opracowania ekofizjograficznego i prognozy oddziaływania na środowisko oraz prognozy skutków finansowych uchwalenia planu).

6. Obowiązujący po uchwaleniu i wejściu w życie plan (tekst i rysunek planu) zostaje zapisany na nośniku informatycznym w sposób uniemożliwiający jakiekolwiek jego zmiany – zapis ten posiada cechę oryginału.

7. Ustalenia planu zawarte w części tekstowej i graficznej obowiązują łącznie.

8. Ustalenia planu należy rozpatrywać i stosować z uwzględnieniem przepisów odrębnych.

**§ 3.** Objaśnienia

1. Ilekroć w dalszych przepisach niniejszej uchwały jest mowa o:

1) uchwale – rozumie się przez to niniejszą uchwałę;

2) planie – rozumie się przez to miejscowy plan zagospodarowania przestrzennego, o którym mowa w § 1 niniejszej uchwały;

3) przepisach odrębnych – rozumie się przez to przepisy ustaw wraz z aktami wykonawczymi, inne niż ustawa o planowaniu i zagospodarowaniu przestrzennym;

4) rysunku planu – rozumie się przez to graficzny zapis planu, będący załącznikiem do niniejszej uchwały (Załącznik Nr 1), o którym mowa w § 2 niniejszej uchwały;

5) terenie – rozumie się przez to obszar o ustalonym przeznaczeniu i zasadach zagospodarowania, wyznaczony na rysunku planu liniami rozgraniczającymi, oznaczony symbolem literowym i numerem wyróżniającym go spośród innych terenów;

6) przeznaczeniu podstawowym – rozumie się przez to funkcje zabudowy, sposób użytkowania, a także sposoby zagospodarowania ustalone na tym terenie;

7) uzupełniającym sposobie zagospodarowania – rozumie się przez to budynki lub obiekty niezbędne do funkcjonowania lub obsługi przeznaczenia podstawowego;

8) działce budowlanej – rozumie się przez to definicję zamieszczoną w ustawie z dnia 27 marca 2003 r. o planowaniu i zagospodarowaniu przestrzennym;

9) istniejącej zabudowie – rozumie się przez to zabudowę o przeznaczeniu i gabarytach istniejących w obszarze planu na dzień jego uchwalenia;

10) powierzchni całkowitej zabudowy – rozumie się przez to sumę powierzchni całkowitej wszystkich kondygnacji nadziemnych budynku;

11) nieprzekraczalnej linii zabudowy – rozumie się przez to liniowe oznaczenie graficzne, wyznaczające maksymalny zasięg obszarowy wznoszenia naziemnych części budynku, z dopuszczeniem odstępstw wymienionych w ustaleniach planu;

12) obowiązującej lini zabudowy - rozumie się przez to liniowe oznaczenie graficzne, wyznaczające obowiązek lokalizowania w jej granicy min. 60% szerokości elewacji frontowej budynku, z dopuszczeniem odstępstw wymienionych w ustaleniach planu;

13) urządzeniach infrastruktury technicznej – rozumie się przez to obiekty budowlane i urządzenia (magistralne, rozdzielcze, przyłącza i instalacje zewnętrzne) związane z uzbrojeniem terenu, w szczególności: wszelkiego rodzaju rurociągi, przewody, komory, zasuwy, kable, kanalizacje kablowe, światłowody, sieci napowietrzne, słupy, wieże, maszty i urządzenia telekomunikacyjne, pompownie sieci wodociągowej, pompownie ścieków, podczyszczalnie ścieków, lokalne urządzenia do gromadzenia i oczyszczania ścieków, stacje elektroenergetyczne SN/nn, rozdzielnie elektryczne i szafki telefoniczne, stacje redukcyjno-pomiarowe gazu, lokalne kotłownie, stacje wymienników ciepła, urządzenia OZE itp.; definicja ta nie obejmuje urządzeń źródłowych, w szczególności takich jak: ujęcia wody, stacje wodociągowe, grupowe lub miejskie oczyszczalnie ścieków, ciepłownie, elektrociepłownie, elektrownie i stacje elektroenergetyczne WN/SN [GPZ, RPZ], składowiska odpadów, spalarnie odpadów i inne tego typu obiekty unieszkodliwiania odpadów, centrale telefoniczne (z wyjątkiem zakładowych);

14) dojazdach - rozumie się przez to istniejące lub konieczne do wykonania ciągi komunikacyjne, które są lub będą niezbędne dla zapewnienia dostępu do działek i obiektów budowlanych; przebieg tych ciągów jest ustalany w trakcie sporządzania projektu budowlanego inwestycji oraz sporządzania projektów podziału terenu na działki budowlane;

15) parametrach i wskaźnikach kształtowania zabudowy i zagospodarowania terenu – dotyczących każdorazowo stanu docelowego, obejmującego łącznie zabudowę istniejącą i projektowaną – chyba, że z przepisów szczegółowych niniejszej uchwały wynika inaczej – rozumie się:

   a) dopuszczalną wysokość zabudowy – maksymalny pionowy wymiar obiektu budowlanego liczony w metrach od najniższego poziomu terenu przylegającego do tego obiektu do najwyższego jego punktu, a w przypadku obiektów budowlanych będących budynkami – maksymalną lub maksymalną i minimalną wysokość budynku, wyrażoną w metrach, mierzoną stosownie do przepisów odrębnych z zakresu budownictwa,

   b) geometrię dachów – rodzaj i kształt dachów (w szczególności dach płaski, jedno- lub wielospadowy, symetryczny, uskokowy, pilasty itd.), w tym kąty nachylenia połaci dachowych,

   c) gabaryty projektowanej zabudowy – szerokość elewacji frontowej budynków (elewacja frontowa obiektu – należy przez to rozumieć tę elewację, która zwrócona jest w kierunku dojścia do obiektu lub ulicy z której ten obiekt jest najbardziej eksponowany),

   d) wskaźnik intensywności zabudowy – który wyraża stosunek powierzchni całkowitej zabudowy istniejących i projektowanych budynków do powierzchni działki budowlanej,

   e) wskaźnik powierzchni zabudowy – który wyraża procentowy udział powierzchni zabudowy istniejących i projektowanych budynków do powierzchni działki budowlanej,

   f) powierzchnię biologicznie czynną – wyrażoną jako procentowy udział w powierzchni działki budowlanej nawierzchni, którą należy rozumieć jako teren biologicznie czynny, stosownie do przepisów rozporządzenia Ministra Infrastruktury w sprawie warunków technicznych, jakim powinny odpowiadać budynki i ich usytuowanie, z dnia 12 kwietnia 2002 r.;

16) usługach i zabudowie usługowej – rozumie się przez to funkcje budynków i terenów – w niniejszym planie – głównie w dziedzinach: handlu, gastronomii, administracji (budynki administracyjne i biurowe), wymiaru sprawiedliwości, ochrony zdrowia i opieki społecznej, wychowania, kultury, nauki, szkolnictwa i oświaty, sportu i rekreacji, rozrywki, turystyki, usług pocztowych, rzemiosła, obsługi komunikacji, wystawiennictwa, instytucji finansowych oraz ubezpieczeniowych, siedzib stowarzyszeń, związków, izb zawodowych i gospodarczych, jednostek projektowych, consultingowych, instytucji gospodarczych oraz innych, których powyższe grupy nie dotyczą bezpośrednio lub pośrednio, a mają charakter usługowy;

17) usługach podstawowych – rozumie się przez to funkcje terenów i budynków związanych bezpośrednio z istniejącą i planowaną zabudową mieszkaniową, realizujących usługi z zakresu handlu, gastronomii,

rozrywki, szkolnictwa, ochrony zdrowia, kultury, obsługi komunikacyjnej tj. jednostanowiskowe warsztaty mechaniki pojazdowej bez stanowiska blacharstwa, a także różnego rodzaju instytucji oraz innych, których powyższe grupy nie dotyczą bezpośrednio lub pośrednio, a mają charakter usługowy i nie powodują negatywnego oddziaływania (ponadnormatywnych zanieczyszczeń, zakłóceń środowiska oraz konfliktów sąsiedztwa z innymi funkcjami), co wyklucza: handel hurtowy i giełdowy, komisy samochodowe, punkty sprzedaży detalicznej: pojazdów ciężarowych, sprzętu budowlanego i rolniczego, usługi związane z gospodarowaniem odpadami, usługi związane z logistyką, otwarte składy materiałów budowlanych, sypkich, płynnych;

18) usługach publicznych - rozumie się przez to funkcje budynków i terenów realizujących usługi z zakresu: administracji publicznej, wymiaru sprawiedliwości, oświaty i edukacji, nauki i szkolnictwa wyższego, opieki zdrowotnej i społecznej lub socjalnej, wychowania, kultury, sportu, kultu religijnego oraz służb publicznych;

17) usługach związanych z gospodarowaniem odpadami – rozumie się przez to prowadzenie działalności w zakresie: zbierania (w tym skupu surowców wtórnych), transportu, przetwarzania (odzysku lub unieszkodliwiania) odpadów;

19) zabudowie mieszkaniowej niskiej intensywności – rozumie się przez to budynek mieszkalny, w którym dopuszcza się wydzielenie do 9 lokali mieszkalnych z dopuszczeniem lokalizowania lokali użytkowych,

20) zieleni izolacyjnej - rozumie się przez to tereny zieleni w postaci szpalerów drzew lub pasów zieleni wysokiej i niskiej w celu łagodzenia uciążliwości powodowanych przez drogi lub zakłady produkcyjne (powodujące hałas, zanieczyszczenia powietrza i degradujące krajobraz);

21) zieleni urządzonej - rozumie się przez to ukształtowane w sposób zaplanowany zespoły roślinności, składające się z drzew, krzewów i zieleni niskiej, z możliwością uzupełnienia o obiekty małej architektury, oczka wodne, urządzenia rekreacyjne oraz ciągi piesze i ścieżki rowerowe.

2. Pozostałe określenia użyte w niniejszej uchwale definiowane są w przepisach odrębnych.

3. Nazwy własne (w szczególności nazwy ulic) przywołane w tekście planu i opisane na rysunku planu – należy rozumieć jako nazwy istniejące oraz powszechnie stosowane w dniu uchwalenia planu.

**§ 4.** Przedmiot planu

1. Ustalenia obowiązujące dla całego obszaru planu zawarte są w rozdziale 2 „Ustalenia ogólne” i obejmują:

1) zasady ochrony i kształtowania ładu przestrzennego – określone w § 6;

2) zasady ochrony środowiska, przyrody i krajobrazu – określone w § 7;

3) zasady kształtowania krajobrazu – określone w § 8;

4) zasady ochrony dziedzictwa kulturowego i zabytków, w tym krajobrazów kulturowych oraz dóbr kultury współczesnej – określone w § 9;

5) wymagania wynikające z potrzeb kształtowania przestrzeni publicznych – określone w § 10;

6) granice i sposoby zagospodarowania terenów lub obiektów podlegających ochronie na podstawie odrębnych przepisów – określone w § 11;

7) szczegółowe zasady i warunki scalania i podziału nieruchomości objętych planem miejscowym – określone w § 12;

8) zasady modernizacji, rozbudowy i budowy systemów komunikacji, w tym minimalną liczbę stanowisk postojowych i stanowisk przeznaczonych na parkowanie pojazdów zaopatrzonych w kartę parkingową oraz sposób ich realizacji – określone w § 13;

9) zasady modernizacji, rozbudowy i budowy systemów infrastruktury technicznej – określone w § 14;

10) określenie stawki procentowej służącej naliczaniu jednorazowej opłaty z tytułu wzrostu wartości nieruchomości, zgodnie z art. 36 ust. 4 ustawy z dnia 27 marca 2003 r. o planowaniu i zagospodarowaniu przestrzennym - § 15.

2. W granicach obszaru objętego planem nie występują obszary lub obiekty, które wymagają określenia nakazów, zakazów, dopuszczeń i ograniczeń odnoszących się do:

1) obszarów osuwania się mas ziemnych oraz krajobrazów priorytetowych określonych w audycie krajobrazowym oraz planie zagospodarowania przestrzennego województwa;

2) sposobu i terminu tymczasowego zagospodarowania, urządzania i użytkowania terenów.

3. Przeznaczenie terenów, zasady kształtowania zabudowy oraz wskaźniki zagospodarowania terenu, maksymalną i minimalną intensywność zabudowy, jako wskaźnik powierzchni całkowitej zabudowy w odniesieniu do powierzchni działki budowlanej, minimalny udział procentowy powierzchni biologicznie czynnej w odniesieniu do powierzchni działki budowlanej oraz maksymalną wysokość zabudowy– ustalono w rozdziale 3 „Ustalenia szczegółowe”.

4. Ustalenia dodatkowe i postanowienia końcowe zawarto w rozdziale 4.

**§ 5.** Rysunek planu

1. Linie rozgraniczające tereny o różnym przeznaczeniu lub różnych zasadach zagospodarowania są obligatoryjne.

2. Podstawę uściślenia przebiegu linii rozgraniczających tereny o różnym przeznaczeniu lub różnych zasadach zagospodarowania stanowi zapis numeryczny rysunku planu uwzględniający w treści ewidencję gruntów i budynków.

3. Oznaczenia i symbole zastosowane w rysunku planu:

1) obowiązujące:

a) granica obszaru objętego miejscowym planem zagospodarowania przestrzennego,

b) linie rozgraniczające tereny o różnym przeznaczeniu lub różnych zasadach zagospodarowania,

c) cyfrowo-literowe symbole terenu,

c) nieprzekraczalne linie zabudowy,

d) obowiązujące linie zabudowy,

e) obiekty zabytkowe objęte ochroną konserwatorską na mocy planu miejscowego,

f) strefa ochrony zieleni,

g) oznaczenia określające przeznaczenie poszczególnych terenów:

- MN – tereny zabudowy mieszkaniowej jednorodzinnej,
- MN/U – tereny zabudowy mieszkaniowej jednorodzinnej i usługowej,
- MU – tereny zabudowy mieszkaniowej niskiej intensywności i usług podstawowych,
- MW – tereny zabudowy mieszkaniowej wielorodzinnej,
- MW/U – tereny zabudowy mieszkaniowej wielorodzinnej i usług podstawowych,
- MZ/U – tereny zabudowy mieszkalnictwa zbiorowego i usługowej,
- U – tereny zabudowy usługowej,
- UK – tereny zabudowy usługowej – usług kultu religijnego,
- UP – tereny zabudowy usługowej – usług publicznych,
- P – tereny zabudowy produkcyjnej,
- PU - tereny zabudowy produkcyjnej i usługowej,
- IT – tereny zabudowy infrastruktury technicznej,
- Z - tereny zieleni,
- ZI – tereny zieleni izolacyjnej,

- ZP – tereny zieleni urządzonej,
- ZP/SW – tereny zieleni urządzonej oraz zabudowy usług rekreacji i wypoczynku,
- ZP/KP – tereny zieleni urządzonej oraz parkingów,
- ZD – tereny ogrodów działkowych,
- ZL – tereny lasów,
- WS - tereny wód powierzchniowych śródlądowych,
- KG – tereny parkingów oraz garaży,
- KK – tereny kolejowe,
- KD-S – tereny dróg publicznych - ekspresowe,
- KD-G – tereny dróg publicznych - główne,
- KD-Z – tereny dróg publicznych - zbiorcze,
- KD-L – tereny dróg publicznych - lokalne,
- KD-D – tereny dróg publicznych - dojazdowe,
- KD-W - tereny dróg - wewnętrzne;
- KD-P – tereny dróg – place,
- KD-X – tereny dróg – rowerowo-piesze;

2) informacyjne:

a) powierzchnie terenów wyznaczonych liniami rozgraniczającymi [ha],

b) granica udokumentowanych złóż węgla kamiennego „Saturn” nr WK 335, „Niwka-Modrzejów” nr WK 366, „Porąbka-Klimontów” nr WK 368, „Sosnowiec” nr WK 369,

c) zasięg płytkiej podziemnej eksploatacji węgla kamiennego,

d) rejon nieczynnych wyrobisk mających połączenie z powierzchnią,

e) obszar terenu zamkniętego,

f) zasięg Użytkowego Poziomu Wód Podziemnych UPWP CII „Mikołów-Sosnowiec”,

g) zasięg obszaru Głównego Zbiornika Wód Podziemnych T3 „Bytom”,

h) zasięg obszaru szczególnego zagrożenia powodzią,

i) strefa ochrony wałów przeciwpowodziowych,

j) strefa ochronna od infrastruktury technicznej,

k) strefa kontrolowana od gazociągu,

l) przebieg głównych przewodów i urządzeń infrastruktury technicznej.

4. Opis terenu wyznaczonego liniami rozgraniczającymi – np. KK.9 MN/U składa się z:

1) oznaczenia literowego (KK.) – określającego kolejny miejscowy plan zagospodarowania przestrzennego sporządzanego dla fragmentu miasta Sosnowca;

2) numeru porządkowego terenu (9);

3) oznaczenia literowego określającego rodzaj przeznaczenia podstawowego terenu (np. MN/U – tereny zabudowy mieszkaniowej jednorodzinnej oraz usług podstawowych).

5. Opis obszaru wyznaczonego liniami rozgraniczającymi, przeznaczonego dla komunikacji – np. KK.1 KD-G składa się z:

1) oznaczenia literowego (KK.) – określającego kolejny miejscowy plan zagospodarowania przestrzennego sporządzanego dla fragmentu miasta Sosnowca;

2) numeru porządkowego (1);

3) oznaczenia literowego określającego klasę ulicy/drogi publicznej (KD-G - droga główna).

## Rozdział 2.
## Ustalenia ogólne

**§ 6.** Zasady ochrony i kształtowania ładu przestrzennego

1. W zakresie kształtowania zabudowy i zagospodarowania terenu na całym obszarze objętym niniejszym planem:

1) ustala się:

a) lokalizowanie zabudowy w obszarze ograniczonym liniami zabudowy, wyznaczonymi na rysunku planu; w przypadku braku wyznaczonej linii zabudowy obowiązują przepisy odrębne z zakresu lokalizacji obiektów w sąsiedztwie dróg publicznych,

b) wyznaczone na rysunku planu obowiązujące linie zabudowy dotyczą obowiązku lokalizowania w ich granicy budynków przeznaczenia podstawowego planowanego na działce budowlanej,

c) przed ustalone w planie linie zabudowy dopuszczenie wysunięcia na maksymalną odległość do 1,5 m: obudowy wejść, wykuszy, ryzalitów, werand, drugorzędnych brył budynku (np. zintegrowany z główną bryłą budynku garaż) stanowiących maksymalnie 40% szerokości elewacji frontowej budynku, a także gzymsów, okapów, zadaszeń, lizen, balkonów, tarasów, elementów instalacji zewnętrznych, detali architektonicznych, warstw termoizolacji,

d) przed ustalone w planie linie zabudowy dopuszczenie wysunięcia: schodów zewnętrznych, pochylni, ramp, szybów windowych/platform dla niepełnosprawnych, bez ograniczenia odległości wysunięcia,

e) kształtowanie zabudowy i zagospodarowania terenów zgodnie ze wskaźnikami i parametrami ustalonymi w Rozdziale 3 „Ustalenia szczegółowe”;

2) zakazuje się:

a) lokalizacji obiektów handlowych o powierzchni sprzedaży przekraczającej 2000 $m^2$,

b) lokalizacji usług związanych z gospodarowaniem odpadami,

c) lokalizacji budynków realizowanych jako uzupełniający sposób zagospodarowania w odległości mniejszej niż 10,0 m od obowiązującej linii zabudowy; nie dotyczy zintegrowanych z bryłą budynku przeznaczenia podstawowego,

d) realizacji obiektów budowlanych w formie kontenerów, z dopuszczeniem realizacji w terenach zabudowy produkcyjnej i produkcyjno-usługowej P, PU, infrastruktury technicznej IT, kolejowej KK; zakaz nie dotyczy obiektów związanych z infrastruktura techniczną oraz obiektów tymczasowych, z zastrzeżeniem ustaleń lit. e,

e) zakaz realizacji kontenerowych obiektów budowlanych nie dotyczy zabudowy, w której kontener stanowi element wewnętrzny (konstrukcyjny), a forma zewnętrzna realizowana jest jako ujednolicona (obudowana) bryła, wykończona zgodnie z ustaleniami ust. 2.

2. W zakresie stosowania rozwiązań architektonicznych dla budynków nowo wznoszonych oraz istniejących, innych niż wymienione w par. 9 ust. 2, ustala się:

1) dla materiałów wykończeniowych elewacji i pokrycia dachowego, z wyłączeniem stolarki okiennej i drzwiowej:

a) dopuszczenie stosowania tynków, cegieł, kamienia, betonu, drewna, ceramiki, szkła, metalu oraz materiałów kompozytowych (takie jak: płyty i deski HPL, włókno-cementowe, aluminiowe), a w przypadku dachów o kącie nachylenia poniżej 12° – dachówek bitumicznych, membran, papy,

b) dopuszczenie stosowania okładzin zewnętrznych blaszanych w formie: blach płaskich, perforowanych, siatek, żaluzji, kasetonów i paneli systemowych, blachodachówki, przy czym zakazane jest wykończenie ocynkowane jako widoczne,

c) zakaz stosowania niskostandardowych materiałów wykończeniowych na elewacjach budynków, dachach oraz zadaszeniach, takich jak: blacha falista i trapezowa, płyty warstwowe z okładziną blaszaną, listew z tworzyw sztucznych – siding, z zastrzeżeniem ustaleń lit. d, e,

d) dopuszczenie stosowania blach falistych i trapezowych (zakazane jest wykończenie ocynkowane jako widoczne) w terenach zabudowy produkcyjnej i produkcyjno-usługowej P, PU, infrastruktury technicznej IT, kolejowej KK oraz na dachach obiektów związanych z uzupełniającym sposobem zagospodarowania w terenach pozostałych,

e) dopuszczenie stosowania płyt warstwowych przy realizacji obiektów w terenach zabudowy produkcyjnej i produkcyjno-usługowej P, PU, infrastruktury technicznej IT, kolejowej KK;

2) dla kolorystyki elewacji i pokrycia dachowego, w tym detalu architektonicznego:

a) na całych elewacjach budynków zakazuje się stosowania kolorów jaskrawych, wybijających się z krajobrazu, szczególnie w intensywnych kolorach: niebieski, żółty, fioletowy, różowy; nakaz stosowania barw rozjaśnionych lub zgaszonych, dla tynków nakaz stosowania barw o niskich stopniach nasycenia, tzn. odpowiadający systemowi barwnemu NCS poziom chromatyczności i zaczernienia w przedziale od 0000 do 3030,

b) na 25% powierzchni elewacji budynku dopuszcza się możliwość stosowania barw o wysokim nasyceniu bez ograniczenia barwowego jako elementy akcentujące,

c) ograniczenia kolorystyczne wskazane powyżej nie dotyczą odcieni szarości oraz kolorów materiałów naturalnych, takich jak aluminium, miedzi, stali (Cor-Ten), drewna, szkła, ceramiki, kamienia,

d) dla detalu architektonicznego i towarzyszącego (takiego jak: balustrady, kraty, rynny, obróbki) - barw neutralnych: bieli, szarości, czerni lub barw o tym samym odcieniu jak kolor elewacji, dachu; dopuszcza się inną kolorystykę balustrad, jako akcent kolorystyczny,

e) dla dachów - kolorystyki w odcieniach: szarości, czerni, brązów, naturalnej czerwieni (dla elementów ceramicznych), ciemnoczerwonym, czerwonobrązowym,

f) nakaz ujednolicenia kolorystycznego dla obiektów zlokalizowanych w obrębie działki budowlanej,

3) dla ogrodzeń przylegających do przestrzeni publicznych, terenów dróg:

a) zakaz stosowania ogrodzeń pełnych na całej długości ogrodzenia,

b) nakaz stosowania ogrodzeń w odcieniach: szarości, czerni, zieleni, lub w kolorach materiałów naturalnych, takich jak: kamień, cegła, ceramika, beton, drewno, metal,

c) dopuszczenie stosowania materiałów i kolorystyki identycznej do zastosowanej w zabudowie na danej działce.

3. W granicach każdego terenu zabudowy dopuszcza się, jako uzupełniający sposób zagospodarowania, lokalizację:

1) dojazdów niewydzielonych, dróg wewnętrznych;

2) komunikacji pieszej i rowerowej;

3) parkingów;

4) zieleni urządzonej i izolacyjnej;

5) obiektów małej architektury;

6) urządzeń infrastruktury technicznej i urządzeń budowlanych.

4. W odniesieniu do istniejących obiektów budowlanych:

1) których szczegółowe parametry i wskaźniki kształtowania zabudowy i zagospodarowania terenu są przekroczone w stosunku do ustaleń planu, dopuszcza się prowadzenie robót budowlanych, które nie powodują dalszego naruszenia tych ustaleń, za wyjątkiem zwiększenia parametrów i wskaźników na skutek zamierzonego docieplenia obiektów budowlanych oraz lokalizacji szybów windowych, klatek schodowych, zewnętrznych schodów, pochylni itp.;

5. Pas terenu pomiędzy linią zabudowy, a linią rozgraniczającą drogi/ulicy należy wykorzystywać wyłącznie dla:

1) dojazdów i dojść do budynków, parkingów, oraz innych utwardzonych nawierzchni komunikacyjnych, w tym terenowych schodów i pochylni,

2) obiektów i elementów budynków wysuniętych poza wyznaczoną linię zabudowy dopuszczonych w ustaleniach planu,

3) urządzeń infrastruktury technicznej;

4) wizualnie przysłoniętych miejsc na pojemniki lub kontenery służące do czasowego gromadzenia odpadów stałych;

5) konstrukcji stanowiącej ogrodzenie nieruchomości;

6) obiektów małej architektury oraz zieleni urządzonej.

6. Maksymalna wysokość zabudowy 40m, z zastrzeżeniem ustaleń szczegółowych.

7. Gabaryty projektowanych budynków, określone w ustaleniach szczegółowych dla poszczególnych terenów w Rozdziale 3 dotyczą pojedynczego budynku. W przypadku zabudowy w formie zespołu przyległych budynków dotyczą pojedyńczego segmentu w zabudowie.

8. Gabarytów projektowanych budynków, tj. minimalnej szerokości elewacji frontowej, dla zabudowy uzupełniającego sposobu zagospodarowania nie ustala się.

9. W przypadku istniejących budynków zlokalizowanych w pasie wyznaczonym przez linie rozgraniczające dróg oraz, wyznaczone na rysunku planu linie zabudowy, dopuszcza się nadbudowę budynku nad pełnym rzutem poziomym budynku lub jego części.

**§ 7.** Zasady ochrony środowiska, przyrody i krajobrazu

1. Ustala się:

1) zakaz lokalizacji nowych zakładów stwarzających zagrożenie awarii przemysłowej o zwiększonym ryzyku lub o dużym ryzyku;

2) w zakresie ochrony powietrza – ograniczenie emisji pyłów związanych z wytwarzaniem energii cieplnej oraz z procesami inwestycyjnymi w przemyśle, budownictwie, gospodarce komunalnej, poprzez:

a) zwiększenie zasięgu terenów objętych zorganizowanym systemem ciepłowniczym zasilanym z centralnych źródeł,

b) stosowanie odnawialnych źródeł energii o mocy nie przekraczającej 100 kW,

c) stosowanie konwencjonalnych sposobów zaopatrywania w ciepło z uwzględnieniem ograniczeń wynikających z przepisów ustawy Prawo ochrony środowiska,

d) uwzględnienie wymagań „Programu ochrony powietrza dla terenu województwa śląskiego mającego na celu osiągnięcie poziomów dopuszczalnych substancji w powietrzu oraz pułapu stężenia ekspozycji”, w tym ograniczeń przyjętych uchwałą Nr V/36/1/2017 Sejmiku Województwa Śląskiego z dnia 7 kwietnia 2017 r. w sprawie wprowadzenia na obszarze województwa śląskiego ograniczeń w zakresie eksploatacji instalacji, w których następuje spalanie paliw (Dz. Urz. Woj. Śl. z dnia 12 kwietnia 2017 r., poz. 2624),

e) zakaz stosowania materiałów pylących (w szczególności żużli energetycznych) do utwardzania docelowych (trwałych) nawierzchni dróg i miejsc parkingowych;

3) w zakresie ochrony przed hałasem:

a) dla terenów: zabudowy mieszkaniowej wielorodzinnej MW, zabudowy mieszkaniowej wielorodzinnej i usług podstawowych MW/U, zamieszkania zbiorowego MZ – dopuszczalny poziom hałasu w środowisku przyjmuje się jak dla terenów zabudowy mieszkaniowej wielorodzinnej i zamieszkania zbiorowego, zgodnie z przepisami odrębnymi z zakresu ochrony środowiska,

b) dla terenów: zabudowy mieszkaniowej jednorodzinnej MN, zabudowy mieszkaniowej jednorodzinnej i usługowej MN/U, zabudowy niskiej intensywności i usług podstawowych MU - dopuszczalny poziom hałasu w środowisku przyjmuje się jak dla terenów zabudowy mieszkaniowej jednorodzinnej, zgodnie z przepisami odrębnymi z zakresu ochrony środowiska,

c) dla terenów zabudowy usługowej - usług publicznych UP - dopuszczalny poziom hałasu w środowisku przyjmuje się jak dla terenów zabudowy związanej ze stałym lub czasowym pobytem dzieci i młodzieży, zgodnie z przepisami odrębnymi z zakresu ochrony środowiska,

d) dla terenów: zieleni urządzonej ZP, zieleni urządzonej oraz zabudowy usług rekreacji i wypoczynku ZP/SW, terenu ogródków działkowych ZD – dopuszczalny poziom hałasu w środowisku przyjmuje się jak dla terenów rekreacyjno-wypoczynkowych, zgodnie z przepisami odrębnymi z zakresu ochrony środowiska;

4) w zakresie ochrony przed oddziaływaniem pól elektromagnetycznych – obowiązek uwzględniania dopuszczalnych wartości parametrów fizycznych dla miejsc dostępnych dla ludności, zgodnie z przepisami odrębnymi z zakresu ochrony środowiska;

5) w zakresie ochrony wód powierzchniowych i podziemnych – zakazuje się prowadzenia gospodarki ściekowej w sposób mogący spowodować przekroczenie dopuszczalnego poziomu parametrów określających stan jakości wód powierzchniowych i podziemnych.

**§ 8.** Zasady kształtowania krajobrazu

1. W ramach wyznaczonych terenów zieleni KK.70 ZI, KK.74 ZI ustala się zakaz realizacji budynków, z zastrzeżeniem uwzględnienia pozostałych ustaleń planu.

2. Nakaz zapewnienia ciągłości przyrodniczej wzdłuż rzeki Bobrek, w tym utrzymanie terenów zieleni wraz zapewnieniem dostępności do rzeki.

3. Utrzymanie istniejących zadrzewień towarzyszących istniejącej zabudowie mieszkaniowej niskiej intensywności i wielorodzinnej.

**§ 9.** Zasady ochrony dziedzictwa kulturowego i zabytków, w tym krajobrazów kulturowych, oraz dóbr kultury współczesnej

1. W obszarze objętym planem nie ma zlokalizowanych obiektów wpisanych do rejestru zabytków województwa śląskiego.

2. W ramach terenu objętego planem obejmuje się obiekty objęte ochroną konserwatorską na mocy niniejszej Uchwały:

1) budynek mieszkalny przy ulicy Traugutta 27;

2) budynek mieszkalny przy ulicy Traugutta 28;

3) budynek mieszkalny przy ulicy Traugutta 29;

4) budynek mieszkalny przy ulicy Traugutta 30;

5) budynek mieszkalny kolonii robotniczej, tzw. Kolonia Francuska przy ulicy Wojska Polskiego 201;

6) budynek mieszkalny kolonii robotniczej, tzw. Kolonia Francuska przy ulicy Wojska Polskiego 203;

7) budynek mieszkalny kolonii robotniczej, tzw. Kolonia Francuska przy ulicy Wojska Polskiego 205;

8) budynek mieszkalny kolonii robotniczej, tzw. Kolonia Francuska przy ulicy Wojska Polskiego 207;

9) budynek mieszkalny kolonii robotniczej, tzw. Kolonia Francuska przy ulicy Wojska Polskiego 209;

10) budynek mieszkalny kolonii robotniczej, tzw. Kolonia Francuska przy ulicy Wojska Polskiego 211;

11) budynek mieszkalny kolonii robotniczej, tzw. Kolonia Francuska przy ulicy Wojska Polskiego 213;

12) budynek mieszkalny kolonii robotniczej, tzw. Kolonia Francuska przy ulicy Wojska Polskiego 215;

13) budynek mieszkalny kolonii robotniczej, tzw. Kolonia Francuska przy ulicy Wojska Polskiego 217;

14) budynek mieszkalny kolonii robotniczej, tzw. Kolonia Francuska przy ulicy Wojska Polskiego 219;

15) budynek mieszkalny kolonii robotniczej, tzw. Kolonia Francuska przy ulicy Wojska Polskiego 223;

16) budynek mieszkalny kolonii robotniczej, tzw. Kolonia Francuska przy ulicy Wojska Polskiego 225;

3. Dla obiektów wymienionych w ust. 2 ustala się:

1) nakaz:

a) zachowania istniejącej formy budynków, w tym gabarytów, wysokości, konstrukcji i spadków dachu,

b) zachowania historycznej oprawy architektonicznej elewacji budynku, m.in. cokołów, gzymsów, lizen, oprawy otworów,

c) stosowania materiału pokrycia dachowego analogicznego do pierwotnego (historycznego), w przypadku dachów stromych pokrytych papą dopuszcza się zastosowanie pokrycia z blachy płaskiej, dachówki w barwie: naturalnej czerwonej, brązowej, grafitowej lub czarnej,

d) dla elewacji z historycznymi wyprawami tynkarskimi – tynk pod względem struktury i koloru analogiczny do tynku zidentyfikowanego na podstawie odkrywek, a w przypadku tynku wtórnego stosowanie barw jasnych o niskich stopniach nasycenia z zakresu: biele, szarości, beże,

e) przyjęcia kompleksowych rozwiązań kolorystycznych dla całego zespołu obiektów na działce budowlanej;

f) stosowania dla detalu architektonicznego i towarzyszącego, (takich jak: balustrady, kraty, rynny, obróbki) materiałów i kolorystyki analogicznie do zachowanego historycznego wystroju; w przypadku wtórnego wystroju mają zastosowanie ustalenia § 6 ust. 2 pkt 2 lit. d,

g) zachowania bram wjazdowych w formie arkady pomiędzy budynkami, w szczególności kształtu sklepienia i oprawy architektonicznej, z dopuszczeniem montowania w osi arkady: bramy, furtki oraz ogrodzenia od strony elewacji frontowej w konstrukcji stalowej z wypełnieniem z pionowych prętów, w kolorze grafitowym, czarnym; dotyczy obiektów wymienionych w ust. 2 pkt 5 - 12,

h) lokalizowania elementów infrastruktury technicznej, takich jak szafki gazowe i elektryczne w miejscach nieeksponowanych, poza elewacją frontową budynku; w przypadku konieczności lokalizowania w elewacji frontowej budynku nakaz zlicowana z płaszczyzną elewacji, formę i kolorystykę dostosować do oprawy architektonicznej i kolorystyki budynku;

2) zakaz:

a) zmiany podziałów elewacji tj.: osi kompozycyjnych elewacji, podziału na poszczególne segmenty budynku, w tym rytmu otworów okiennych i drzwiowych oraz wielkości i kształtu otworów okiennych,

b) umieszczania reklam na budynkach oraz w jego otoczeniu, z wyjątkiem dotyczącej prowadzonej działalności w lokalu użytkowym,

c) zewnętrznej termomodernizacji elewacji ceglanych,

d) stosowania blachodachówki, gontu bitumicznego i innych substytutów materiałów tradycyjnych,

e) rozbudowy, nadbudowy oraz dostawiania przybudówek;

3) w zakresie lokalizowania urządzeń reklamowych na budynkach ustala się :

a) nakaz sytuowania szyldów w jednej linii, w pasie nad witrynami lokali użytkowych budynku, w formie liter przestrzennych, loga przestrzennego, neonu, z tłem w kolorze elewacji lub metaloplastyki, nie wyższych niż 0,7 m; dopuszcza się lokalizację w świetle witryny,

b) nakaz stosowania kolorystyki stonowanej,

c) zakaz przesłaniania oprawy architektonicznej elewacji, o której mowa w pkt 1 lit. b;

d) dopuszczenie stosowania kasetonów reklamowych wyłącznie jako aranżacji witryny, okna, umieszczonych w jej świetle;

4) w zakresie stolarki okiennej i drzwiowej ustala się:

a) zachowanie, remontowanie i konserwowanie historycznej stolarki okiennej i drzwiowej, z dopuszczeniem, ze względu na udokumentowany zły stan techniczny, jej wymiany utrzymując pierwotny wygląd,

b) nakaz przywrócenia pierwotnego wyglądu stolarki w oparciu o historyczną ikonografię, a w przypadku braku możliwości przywrócenia pierwotnego wyglądu, nakaz ujednolicenia stolarki okiennej i drzwiowej w całym budynku,

c) stosowanie koloru białego dla stolarki okiennej,

d) nakaz dostosowania kształtu stolarki do otworów okiennych z zakazem stosowania elementów korygujących oraz zakaz stosowania substytutów szprosów.

**§ 10. Wymagania wynikające z potrzeb kształtowania przestrzeni publicznych**Wyznacza się przestrzeń publiczną, stanowiącą tereny zieleni urządzonej ZP oraz teren oznaczony symbolem KK.54 ZP/SW, dla których ustala się:

1) zakaz lokalizacji wolnostojących reklam, montażu banerów reklamowych, reklam świetlnych o zmiennej treści, transparentów i plakatów za wyjątkiem tych, związanych z organizowaną sezonową imprezą;

2) na czas trwania okolicznościowych i sezonowych imprez masowych, kulturalnych i rozrywkowych dopuszczenie lokalizacji tymczasowych obiektów budowlanych przeznaczonych na potrzeby handlu, gastronomii, kultury, rozrywki, sportu takich jak: stragany, stoiska, namioty, wiaty, sceny, podesty, przenośne siedziska, obiekty sanitarne itp. wraz z niezbędną obsługą komunikacyjną (dojazdy i dojścia).

**§ 11.** Granice i sposoby zagospodarowania terenów lub obiektów podlegających ochronie, ustalonych na podstawie odrębnych przepisów Przepisy odrębne określające wymogi ochrony i zagospodarowania terenu odnoszą się do obszaru objętego niniejszym planem miejscowym położonego w granicach:

1) udokumentowanego złoża węgla kamiennego „Saturn” nr WK 335 – część obszaru opracowania planu;

2) udokumentowanego złoża węgla kamiennego „Niwka-Modrzejów” nr WK 366 - część obszaru opracowania planu;

3) udokumentowanego złoża węgla kamiennego „Porąbka-Klimontów” nr WK 368 - część obszaru opracowania planu;

4) udokumentowanego złoża węgla kamiennego „Sosnowiec” nr WK 369 - część obszaru opracowania planu;

5) zasięgu użytkowego poziomu wód podziemnych, o znaczeniu regionalnym - UPWP CII „Mikołów-Sosnowiec” - część obszaru opracowania planu;

6) część obszaru objętego opracowaniem planu zlokalizowany jest w granicach obszaru Głównego Zbiornika Wód Podziemnych T3 "Bytom".

**§ 12.** Szczegółowe zasady i warunki scalania i podziału nieruchomości objętych planem miejscowym Szczegółowe zasady i warunki scalania i podziału nieruchomości, obowiązujące dla wszystkich terenów innych niż tereny dróg wyznaczonych w niniejszym planie:

1) minimalna powierzchnia działek uzyskanych w wyniku scalania i podziału nieruchomości – 10 $m^2$, o ile ustalenia szczegółowe Rozdziału 3 nie stanowią inaczej;

2) minimalna szerokość frontów działek uzyskanych w wyniku scalania i podziału nieruchomości – 3,0 m, o ile ustalenia szczegółowe Rozdziału 3 nie stanowią inaczej;

3) minimalna szerokość działek mających stanowić pas wydzielony dla dojazdów i ciągów pieszo-jezdnych – 5,0 m;

4) kąt położenia granicy działek uzyskanych w wyniku scalania i podziału nieruchomości w stosunku do osi pasa drogowego w zakresie 70° – 110° dopuszczając zmianę tego usytuowania w przypadku istniejącego zagospodarowania lub ukształtowania terenu, które taki układ wyklucza.

**§ 13.** Zasady modernizacji, rozbudowy i budowy systemów komunikacji

1. W zakresie obsługi komunikacją drogową ustala się:

1) zachowanie oraz rozbudowę istniejącego układu drogowego z możliwością prowadzenia, w wyznaczonych w niniejszym planie liniach rozgraniczających, robót budowlanych w celu poprawy parametrów technicznych i geometrii skrzyżowań, stosownie do przepisów odrębnych z zakresu dróg publicznych;

2) obowiązek prowadzenia prac drogowych kompleksowo – wraz z podstawowymi urządzeniami infrastruktury technicznej.

2. W liniach rozgraniczających terenów dróg, ustala się:

1) lokalizację obiektów budowlanych i urządzeń technicznych związanych z prowadzeniem, zabezpieczeniem i obsługą ruchu, a także obiektów budowlanych i urządzeń związanych z potrzebami zarządzania drogą;

2) dopuszczenie lokalizacji urządzeń infrastruktury technicznej i urządzeń budowlanych;

3) dopuszczenie lokalizacji zieleni urządzonej i izolacyjnej.

3. Jako uzupełnienie sieci dróg publicznych określonych niniejszą uchwałą, dopuszcza się w obszarze planu realizację niezbędnych dojazdów i dojść, ciągów pieszych, pieszo-jezdnych, dróg rowerowych, placów oraz parkingów umożliwiających prawidłową realizację ustaleń planu.

4. Ustala się realizację ciągów pieszo-jezdnych i dróg wewnętrznych umożliwiających dojazd do działki lub budynku w sposób zapewniający bezpieczeństwo pożarowe i dojazd karetki pogotowia.

5. Na terenach wyznaczonych liniami rozgraniczającymi należy zapewnić stanowiska postojowe przeznaczone dla samochodów osobowych w celu zapewnienia właściwej obsługi nowych budynków, realizowanych odpowiednio do ustalonego przeznaczenia terenu, z dopuszczeniem możliwości grupowania usług i obsługujących je parkingów, uwzględniając przy wyborze rodzaju i wielkości parkingu, rozłożenie potrzeb w czasie (rotacja, pora dnia, dzień tygodnia) oraz lokalizację w pobliżu realizowanej inwestycji, zgodnie z poniższymi wskaźnikami, jeżeli ustalenia szczegółowe Rozdziału 3 nie stanowią inaczej:

1) dla zabudowy mieszkaniowej wielorodzinnej – minimum 1,25 stanowiska postojowego na każde mieszkanie;

2) dla zabudowy mieszkaniowej jednorodzinnej - minimum 2 stanowiska postojowe na każde mieszkanie;

3) dla zabudowy usługowej – minimum 1 stanowisko postojowe na 50 $m^2$ powierzchni użytkowej podstawowej oraz minimum 1 stanowisko postojowe na 5 pracowników zatrudnionych na jednej zmianie;

4) dla zabudowy przemysłowej - minimum 1 stanowisko postojowe na 5 pracowników zatrudnionych na 1 zmianie;

5) na każdym parkingu zlokalizowanym w terenach zabudowy mieszkaniowej wielorodzinnej i usługowej należy zapewnić minimum 1 stanowisko postojowe przeznaczone do parkowania pojazdów zaopatrzonych w kartę parkingową na 25 stanowisk, z zastrzeżeniem uwzględnienia innych wskaźników wymienionych w przepisach odrębnych o drogach publicznych.

6. W budynkach pełniących różne funkcje wskaźnik ilości stanowisk postojowych należy bilansować odpowiednio i proporcjonalnie do wskaźników ustalonych dla każdej proponowanej funkcji zlokalizowanej w tym budynku.

7. Ustala się sposób realizacji stanowisk postojowych dla samochodów osobowych i ciężarowych w formie: parkingów na powierzchni terenu, budynków garażowych w tym garaże wielopoziomowe, w obrysie budynku, stosownie do przepisów Rozdziału 3 „Ustalenia szczegółowe”.

**§ 14.** Zasady modernizacji, rozbudowy i budowy systemów infrastruktury technicznej

1. Jako ogólne zasady obsługi w zakresie wszystkich rodzajów systemów infrastruktury technicznej, dotyczące całego obszaru planu, ustala się:

1) zachowanie istniejących systemów infrastruktury technicznej;

2) powiązanie urządzeń infrastruktury technicznej z urządzeniami źródłowymi;

3) dopuszczenie budowy, rozbudowy, przebudowy oraz w razie potrzeby, likwidacji (odłączenia, rozbiórki) istniejących urządzeń infrastruktury technicznej przy zachowaniu ciągłości danego systemu;

4) wzdłuż istniejących, rozbudowywanych i przebudowywanych urządzeń infrastruktury technicznej realizującej zaopatrzenie w gaz obowiązują ograniczenia w zakresie zabudowy i zagospodarowania terenów bezpośrednio przyległych, wynikające z przepisów odrębnych z zakresu zaopatrzenia w gaz.

2. W zakresie zaopatrzenia w wodę ustala się:

1) doprowadzenie wody z istniejącego i rozbudowywanego systemu miejskiej sieci wodociągowej, zgodnie z przepisami odrębnymi z zakresu zaopatrzenia w wodę;

2) lokalizację miejskiej sieci wodociągowej o wydajności zapewniającej łącznie wymaganą ilość wody dla potrzeb przeciwpożarowych, bytowo-gospodarczych ze szczególnym uwzględnieniem przeciwpożarowego zaopatrzenia w wodę do zewnętrznego gaszenia pożaru dla budynków użyteczności publicznej lub przeznaczonych do jednoczesnego przebywania ponad 50 osób, zgodnie z przepisami odrębnymi z zakresu zaopatrzenia w wodę;

3. W zakresie odprowadzania ścieków ustala się:

1) docelowe odprowadzanie ścieków do istniejących i rozbudowywanych systemów sieci kanalizacji miejskiej, zgodnie z przepisami odrębnymi z zakresu gospodarki ściekowej;

2) dopuszczenie retencjonowania wód opadowych i roztopowych, w tym zagospodarowania w obiektach budowlanych i urządzeniach lub do wykorzystania gospodarczego na działce.

4. W zakresie zaopatrzenie w ciepło ustala się:

1) wykorzystanie istniejącego zorganizowanego sposobu ogrzewania - rozprowadzenie ciepła poprzez rozbudowę istniejącego systemu sieci ciepłowniczej, zgodnie z przepisami odrębnymi z zakresu zaopatrzenia w ciepło;

2) dopuszcza się:

a) stosowanie indywidualnych lub grupowych systemów grzewczych,

b) wykorzystanie odnawialnych źródeł energii o mocy nie przekraczającej 100 kW.

5. W zakresie zaopatrzenie w gaz ustala się:

1) zaopatrzenie w gaz ziemny z systemu istniejącej sieci nisko- i średnioprężnych,

2) możliwość rozbudowy, stosownie do zapotrzebowania.

6. W zakresie zaopatrzenie w energię elektryczną ustala się:

1) realizację zasilania odbiorców w oparciu o istniejącą infrastrukturę elektroenergetyczną SN i nn;

2) zakaz lokalizacji obiektów budowlanych i urządzeń wytwarzających energię z odnawialnych źródeł energii wykorzystujących energię wiatru;

3) sukcesywną, w miarę postępującego zainwestowania, rozbudowę i przebudowę podsystemu elektroenergetycznego średnich i niskich napięć oraz realizację nowych urządzeń infrastruktury technicznej podsystemu elektroenergetycznego, zgodnie z przepisami odrębnymi z zakresu elektroenergetyki w dostosowaniu do potrzeb:

a) przyszłych odbiorców z obszaru objętego planem,

b) oświetlenie dróg;

4) budowę sieci w technologii kablowej, a w przypadku budowy nowych urządzeń w pasie drogowym – obowiązek lokalizacji projektowanych sieci elektroenergetycznych niskiego i średniego napięcia zgodnie z przepisami z zakresu dróg publicznych;

5) budowę stacji elektroenergetycznych SN/nn i rozdzielni elektrycznych w wykonaniu wnętrzowym lub jako stacje wolnostojące;

6) lokalizację nowych stacji elektroenergetycznych SN/nn, sieci średnich i niskich napięć, która zostanie określona w miarę potrzeb na etapie realizacji.

7. W zakresie telekomunikacji ustala się zapewnienie pełnej obsługi infrastrukturą telekomunikacyjną dla umożliwienia lokalizowania inwestycji celu publicznego z zakresu łączności publicznej, stosownie do występującego zapotrzebowania na usługi tego rodzaju, z istniejących urządzeń telekomunikacyjnych oraz poprzez budowę nowej i rozbudowę istniejącej infrastruktury telekomunikacyjnej, stosownie do przepisów odrębnych z zakresu telekomunikacji.

8. W zakresie urządzeń infrastruktury innych - nie wymienionych w ust. 2 ÷ 7, w szczególności sieci telewizji kablowej, instalacji alarmowych, przekaźników antenowych itp. - ustala się możliwość ich lokalizacji, przy czym eksploatacja tych instalacji lub urządzeń nie może powodować przekroczenia standardów emisyjnych.

9. W zakresie gospodarki odpadami w granicach działki budowlanej ustala się obowiązek zapewnienia miejsca na pojemniki lub kontenery służące do czasowego gromadzenia odpadów stałych.

**§ 15.** Stawki procentowe, o których mowa w art. 36 ustawy o planowaniu i zagospodarowaniu przestrzennym W niniejszym planie ustala się stawkę procentową na poziomie 20%, stanowiącą podstawę do obliczenia wysokości jednorazowej opłaty zwanej „rentą planistyczną”, obowiązującą w odniesieniu do terenów, których wartość wzrosła w wyniku uchwalenia niniejszego planu.

## Rozdział 3.
## Ustalenia szczegółowe

**§ 16.** 1. Dla terenów oznaczonych na rysunku planu symbolami: **KK.14 MN**, **KK.15 MN**, **KK.16 MN,** ustala się:

1) przeznaczenie podstawowe: tereny zabudowy mieszkaniowej jednorodzinnej;

2) uzupełniający sposób zagospodarowania:

   a) budynki gospodarcze, garaże, wiaty, altany, oranżerie, szklarnie, itp.;

3) parametry i wskaźniki kształtowania zabudowy i zagospodarowania terenu:

   a) dopuszczalna wysokość zabudowy – 14,0 m, w tym wysokość budynków 11,0 m,

   b) geometria dachów: płaskie, dwuspadowe lub wielospadowe o kącie nachylenia połaci dachowych maksymalnie 40°,

   c) gabaryty projektowanej zabudowy:

      - minimalna szerokość elewacji frontowej budynku mieszkalnego - 6,0 m,

   d) wskaźnik intensywności zabudowy: od 0,01 do 0,7,

   e) maksymalny wskaźnik powierzchni zabudowy: 35%,

   f) minimalna powierzchnia biologicznie czynna: 40%;

4) szczegółowe zasady i warunki scalania i podziału nieruchomości:

   a) minimalna powierzchnia działek uzyskanych w wyniku scalania i podziału nieruchomości:

      - 600 $m^2$ – dotyczy zabudowy wolnostojącej,

      - 400 $m^2$ – dotyczy zabudowy bliźniaczej,

   b) minimalna szerokość frontów działek uzyskanych w wyniku scalania i podziału nieruchomości – 14 m;

5) zakaz lokalizacji zabudowy szeregowej i grupowej;

6) dopuszczenie lokalizacji zabudowy mieszkaniowej bliźniaczej oraz zabudowy uzupełniającego sposobu zagospodarowania w granicy działki budowlanej;

7) dopuszczenie realizacji maksymalnie jednego budynku garażowego wolnostojącego na jeden lokal mieszkalny, z możliwością lokalizacji dodatkowego garażu w bryle budynku mieszkalnego;

8) dopuszczenie utrzymania zabudowy mieszkaniowej wielorodzinnej z możliwością prowadzenia działań inwestycyjnych, zgodnie z ustaleniami planu.

**§ 17.** 1. Dla terenów oznaczonych na rysunku planu symbolami: KK.6 MN, KK.7 MN, KK.18 MN, KK.19 MN, KK.24 MN, KK.25 MN, KK.45 MN, KK.46 MN, KK.47 MN, KK.48 MN, KK.49 MN, KK.50 MN, KK.65 MN, KK.67 MN, KK.69 MN ustala się:

1) przeznaczenie podstawowe: tereny zabudowy mieszkaniowej jednorodzinnej;

2) uzupełniający sposób zagospodarowania: budynki gospodarcze, garaże, wiaty, altany, szklarnie, itp.;

3) parametry i wskaźniki kształtowania zabudowy i zagospodarowania terenu:

a) dopuszczalna wysokość zabudowy – 14,0 m, w tym wysokość budynków 11,0 m,

b) geometria dachów: płaskie, dwuspadowe lub wielospadowe o kącie nachylenia połaci dachowych maksymalnie 40°,

c) gabaryty projektowanej zabudowy: minimalna szerokość elewacji frontowej budynku mieszkalnego - 6,0 m,

d) wskaźnik intensywności zabudowy: od 0,01 do 0,7,

e) maksymalny wskaźnik powierzchni zabudowy: 35%,

f) minimalna powierzchnia biologicznie czynna: 40%;

4) szczegółowe zasady i warunki scalania i podziału nieruchomości:

a) minimalna powierzchnia działek uzyskanych w wyniku scalania i podziału nieruchomości:

- 600 $m^2$ – dotyczy zabudowy wolnostojącej,

- 400 $m^2$ – dotyczy zabudowy bliźniaczej,

b) minimalna szerokość frontów działek uzyskanych w wyniku scalania i podziału nieruchomości – 10 m;

5) zakaz lokalizacji zabudowy szeregowej i grupowej;

6) dopuszczenie lokalizacji w granicy działki;

7) dopuszczenie lokalizowania obiektów uzupełniającego sposobu zagospodarowania przed linią zabudowy wytyczoną wzdłuż terenów kolei przy uwzględnieniu przepisów odrębnych o transporcie kolejowym; dotyczy terenu KK.25 MN;

8) dopuszczenie realizacji maksymalnie jednego budynku garażowego wolostojącego na jeden lokal mieszkalny, z możliwością lokalizacji dodatkowego garażu w bryle budynku mieszkalnego;

9) dopuszczenie przekroczenia dopuszczalnej wysokości zabudowy dla urządzeń infrastruktury technicznej – istniejącej sieci elektroenergetycznej; dotyczy terenu KK.25 MN.

**§ 18.** 1. Dla terenu oznaczonego na rysunku planu symbolem KK.23 MN ustala się:

1) przeznaczenie podstawowe: tereny zabudowy mieszkaniowej jednorodzinnej;

2) uzupełniający sposób zagospodarowania:

a) budynki gospodarcze, garaże, wiaty, altany, szklarnie, itp.,

3) parametry i wskaźniki kształtowania zabudowy i zagospodarowania terenu:

a) dopuszczalna wysokość zabudowy – 25,0 m, w tym wysokość budynków 11,0 m,

b) geometria dachów: płaskie, dwuspadowe lub wielospadowe o kącie nachylenia połaci dachowych maksymalnie 40°,

c) gabaryty projektowanej zabudowy:

- minimalna szerokość elewacji frontowej budynku mieszkalnego - 6,0 m,

d) wskaźnik intensywności zabudowy: od 0,01 do 0,5,

e) maksymalny wskaźnik powierzchni zabudowy: 30%,

f) minimalna powierzchnia biologicznie czynna: 35%;

4) szczegółowe zasady i warunki scalania i podziału nieruchomości:

a) minimalna powierzchnia działek uzyskanych w wyniku scalania i podziału nieruchomości – 600 m$^2$,

b) minimalna szerokość frontów działek uzyskanych w wyniku scalania i podziału nieruchomości – 10 m;

5) zakaz lokalizacji zabudowy szeregowej i grupowej;

6) dopuszczenie lokalizacji w granicy działki;

7) dopuszczenie lokalizacji obiektów uzupełniającego sposobu zagospodarowania, bez realizacji zabudowy mieszkaniowej, służących poprawie zagospodarowania zabudowy zlokalizowanej w sąsiednich terenach;

8) dopuszczenie lokalizowania obiektów uzupełniającego sposobu zagospodarowania przed linią zabudowy wytyczoną wzdłuż terenów kolei przy uwzględnieniu przepisów odrębnych o transporcie kolejowym.

**§ 19.** 1. Dla terenów oznaczonych na rysunku planu symbolami: **KK.9 MN/U**, **KK.68 MN/U** ustala się:

1) przeznaczenie podstawowe: tereny zabudowy mieszkaniowej jednorodzinnej i usługowej;

2) uzupełniający sposób zagospodarowania:

a) budynki gospodarcze, garaże, wiaty, altany, oranżerie, szklarnie, itp.;

3) parametry i wskaźniki kształtowania zabudowy i zagospodarowania terenu:

a) dopuszczalna wysokość zabudowy – 15,0 m, w tym wysokość budynków 12,0 m,

b) geometria dachów: płaskie, dwuspadowe lub wielospadowe o kącie nachylenia połaci dachowych maksymalnie 40°,

c) gabaryty projektowanej zabudowy:

- minimalna szerokość elewacji frontowej budynku mieszkalnego - 7,0 m,

- minimalna szerokość elewacji frontowej budynku usługowego - 4,0 m,

d) wskaźnik intensywności zabudowy: od 0,01 do 0,8,

e) maksymalny wskaźnik powierzchni zabudowy: 40%

f) minimalna powierzchnia biologicznie czynna: 35%;

4) szczegółowe zasady i warunki scalania i podziału nieruchomości:

a) minimalna powierzchnia działek uzyskanych w wyniku scalania i podziału nieruchomości – 600 m$^2$,

b) minimalna szerokość frontów działek uzyskanych w wyniku scalania i podziału nieruchomości – 10,0 m;

5) ograniczenia w sposobie zagospodarowania w bezpośrednim sąsiedztwie wałów przeciwpowodziowych, zgodnie z przepisami odrębnymi o gospodarce wodnej - dotyczy terenu KK.68 MN/U;

6) zakaz lokalizacji zabudowy szeregowej i grupowej;

7) dopuszczenie lokalizacji zabudowy mieszkaniowej bliźniaczej oraz zabudowy uzupełniającego sposobu zagospodarowania w granicy działki budowlanej;

8) dopuszczenie lokalizacji usług w budynkach mieszkalnych, budynkach dobudowanych i wolnostojących;

9) dopuszczenie realizacji maksymalnie jednego budynku garażowego wolnostojącego na jeden lokal mieszkalny, z możliwością lokalizacji dodatkowego garażu w bryle budynku mieszkalnego.

**§ 20.** 1. Dla terenów oznaczonych na rysunku planu symbolami: KK.1 MU, KK.10 MU, KK.20 MU, KK.20a MU ustala się:

1) przeznaczenie podstawowe: tereny zabudowy mieszkaniowej niskiej intensywności oraz zabudowy usług podstawowych;

2) uzupełniający sposób zagospodarowania:

a) budynki gospodarcze, garaże, wiaty, altany, oranżerie itp.;

3) parametry i wskaźniki kształtowania zabudowy i zagospodarowania terenu:

a) dopuszczalna wysokość zabudowy: 17,0 m, w tym wysokość budynków:

- maksymalna: 14,0 m,

- minimalna: 6,0 m;

b) geometria dachów: płaskie, jednospadowe i symetryczne dwu lub wielospadowe o maksymalnym kącie nachylenia głównych połaci dachowych 40°,

c) gabaryty projektowanej zabudowy:

- minimalna szerokość elewacji frontowej budynku mieszkalnego: 7,0 m,

- minimalna szerokość elewacji frontowej budynku usługowego: 4,0 m,

d) wskaźnik intensywności zabudowy: od 0,01 do 1,2,

e) maksymalny wskaźnik powierzchni zabudowy: 60%

f) minimalna powierzchnia biologicznie czynna: 30%, dotyczy terenu KK.1 MU, KK.10 MU,

g) minimalna powierzchnia biologicznie czynna: 35%, dotyczy terenu KK.20 MU;

h) minimalna powierzchnia biologicznie czynna: 15%, dotyczy terenu KK.20a MU;

4) szczegółowe zasady i warunki scalania i podziału nieruchomości:

a) minimalna powierzchnia działek uzyskanych w wyniku scalania i podziału nieruchomości:

- 600 $m^2$ - dla zabudowy wolnostojącej,

- 400 $m^2$ - dla zabudowy pierzejowej i bliźniaczej,

- 200 $m^2$ – dla zabudowy szeregowej;

b) minimalna szerokość frontów działek uzyskanych w wyniku scalania i podziału nieruchomości – 7,0 m;

5) w zabudowie pierzejowej wyznaczonej zasięgiem obowiązującej linii zabudowy, nakaz kontynuacji wysokości zabudowy wyznaczonej przez sąsiadujące budynki, z dopuszczeniem różnicy wysokości 1,5 kondygnacji;

6) dopuszczenie lokalizacji budynków mieszkalnych jednorodzinnych jako jedną z form zabudowy niskiej intensywności;

7) dopuszczenie lokalizacji samodzielnych zespołów garaży, tj grupujących więcej niż 2 garaże, we wnętrzu terenu, w odległości min. 20,0 m od wyznaczonej na rysunku planu linii zabudowy lub bliżej pod warunkiem przesłonięcia budynkiem przeznaczenia podstawowego;

8) dopuszczenie lokalizacji usług podstawowych w budynkach mieszkalnych, budynkach dobudowanych i wolnostojących;

9) dopuszczenie zabudowy w granicy działki.

**§ 21.** 1. Dla terenów oznaczonych na rysunku planu symbolami: KK.11 MU, KK.33 MU ustala się:

1) przeznaczenie podstawowe: tereny zabudowy mieszkaniowej niskiej intensywności i usług podstawowych;

2) uzupełniający sposób zagospodarowania:

a) budynki gospodarcze, garaże, wiaty, altany, oranżerie, itp.;

3) parametry i wskaźniki kształtowania zabudowy i zagospodarowania terenu:

a) dopuszczalna wysokość zabudowy: 15,0 m, w tym wysokość budynków:

- maksymalna: 12,0 m,

- minimalna : 6,0 m,

b) geometria dachów: płaskie, jednospadowe i symetryczne dwu- lub wielospadowe o kącie nachylenia głównych połaci dachowych maksymalnie 40°,

c) gabaryty projektowanej zabudowy:

- minimalna szerokość elewacji frontowej budynków mieszkalnych – 5,0 m,

- minimalna szerokość elewacji frontowej budynków usługowych - 4,0 m,

d) wskaźnik intensywności zabudowy: od 0,01 do 1,0,

e) maksymalny wskaźnik powierzchni zabudowy: 50%,

f) minimalna powierzchnia biologicznie czynna: 30%,

4) szczegółowe zasady i warunki scalania i podziału nieruchomości:

a) minimalna powierzchnia działek uzyskanych w wyniku scalania i podziału nieruchomości:

- 600 $m^2$ - dla zabudowy wolnostojącej,

- 400 $m^2$ - dla zabudowy pierzejowej i bliźniaczej,

b) minimalna szerokość frontów działek uzyskanych w wyniku scalania i podziału nieruchomości – 6,0 m;

5) lokalizację budynków mieszkalnych jednorodzinnych jako jedna z form zabudowy niskiej intensywności, z zakazem lokalizacji zabudowy szeregowej;

6) dopuszczenie lokalizacji usług podstawowych w budynkach mieszkalnych, budynkach dobudowanych i wolnostojących;

7) dopuszczenie lokalizacji samodzielnych zespołów garaży, tj grupujących więcej niż 2 garaże, we wnętrzu terenu, w odległości min. 20,0 m od wyznaczonej na rysunku planu linii zabudowy lub bliżej pod warunkiem przesłonięcia budynkiem przeznaczenia podstawowego.

**§ 22.** 1. Dla terenów oznaczonych na rysunku planu symbolami: KK.38 MW, KK.41 MW, KK.78 MW ustala się:

1) przeznaczenie podstawowe: tereny zabudowy mieszkaniowej wielorodzinnej;

2) uzupełniający sposób zagospodarowania:

a) garaże wielopoziomowe, wiaty, altany;

3) parametry i wskaźniki kształtowania zabudowy i zagospodarowania terenu:

a) dopuszczalna wysokość zabudowy – 40,0 m, w tym wysokość budynków 35,0 m; dotyczy terenu KK.38 MW, KK.78 MW,

b) dopuszczalna wysokość zabudowy – 22,0 m, w tym wysokość budynków 19,0 m; dotyczy terenu KK.41 MW,

c) geometria dachów: płaskie,

d) gabaryty projektowanej zabudowy: minimalna szerokość elewacji frontowej budynków 10,0 m;

e) wskaźnik intensywności zabudowy: od 0,01 od 2,5; dotyczy terenu KK.38 MW, KK.78 MW,

f) wskaźnik intensywności zabudowy: od 0,01 od 1,8; dotyczy terenu KK.41 MW,

g) maksymalny wskaźnik powierzchni zabudowy: 35%

h) minimalna powierzchnia biologicznie czynna: 40%;

4) szczegółowe zasady i warunki scalania i podziału nieruchomości:

a) minimalna powierzchnia działek uzyskanych w wyniku scalania i podziału nieruchomości – 1500 $m^2$,

b) minimalna szerokość frontów działek uzyskanych w wyniku scalania i podziału nieruchomości – 18,0 m.

5) zakaz lokalizacji budynków oraz parkingów w strefach ochrony zieleni wskazanej na rysunku planu,

6) zakaz ogradzania budynków zabudowy mieszkaniowej,

7) dopuszczenie lokalizacji usług podstawowych w parterach budynków mieszkalnych;

8) dopuszczenie utrzymania istniejącej zabudowy usługowej, z możliwością rozbudowy;

9) dopuszczenie lokalizacji garaży w obrysie budynków mieszkalnych oraz wolnostojących wielopoziomowych, z zastrzeżeniem zakazu lokalizacji wolnostojących jednokondygnacyjnych naziemnych garaży zamkniętych;

11) dopuszczenie przekroczenia dopuszczalnej wysokości zabudowy dla urządzeń infrastruktury technicznej – istniejących stacji bazowych telefonii komórkowej; dotyczy terenu KK.38 MW, KK.78 MW.

**§ 23.** 1. Dla terenów oznaczonych na rysunku planu symbolami: KK. 26 MW, ustala się:

1) przeznaczenie podstawowe: tereny zabudowy mieszkaniowej wielorodzinnej;

2) uzupełniający sposób zagospodarowania:

a) garaże, wiaty, altany;

3) parametry i wskaźniki kształtowania zabudowy i zagospodarowania terenu:

a) dopuszczalna wysokość zabudowy: 17,0 m, w tym wysokość budynków 14,0 m,

b) geometria dachów: dwuspadowe lub wielospadowe o kącie nachylenia połaci dachowych maksymalnie 30°,

c) gabaryty projektowanej zabudowy:

- minimalna szerokość elewacji frontowej budynków 10,0 m,

- maksymalna szerokość elewacji frontowej budynków 36,0 m,

d) wskaźnik intensywności zabudowy: 0,01- 0,9,

e) maksymalny wskaźnik powierzchni zabudowy: 35%,

f) minimalna powierzchnia biologicznie czynna: 40%;

4) szczegółowe zasady i warunki scalania i podziału nieruchomości:

a) minimalna powierzchnia działek uzyskanych w wyniku scalania i podziału nieruchomości – 1000 $m^2$,

b) minimalna szerokość frontów działek uzyskanych w wyniku scalania i podziału nieruchomości – 18,0 m;

5) objęcie ochroną konserwatorską budynków wymienionych w § 9 ust. 2, zgodnie z ustaleniami ujętymi w § 9 ust. 3;

6) lokalizację budynków mieszkalnych zgodnie z wyznaczoną na rysunku planu obowiązującą linią zabudowy; ustalona linia nie dotyczy zabudowy uzupełniającego sposobu zagospodarowania;

7) dopuszczenie lokalizacji usług podstawowych w parterach budynków mieszkalnych;

8) dopuszczenie lokalizacji garaży wyłącznie w formie zintegrowanych lub jako pojedynczy budynek, grupujących co najmniej 4 stanowiska postojowe, dostępnych z terenu KK.7 KD-L;

**§ 24.** 1. Dla terenów oznaczonych na rysunku planu symbolami: KK. 27 MW, ustala się:

1) przeznaczenie podstawowe: tereny zabudowy mieszkaniowej wielorodzinnej;

2) uzupełniający sposób zagospodarowania:

a) garaże wielopoziomowe, wiaty, altany;

3) parametry i wskaźniki kształtowania zabudowy i zagospodarowania terenu:

a) dopuszczalna wysokość zabudowy: 17,0 m, w tym wysokość budynków:

- maksymalna 14,0 m,

- minimalna 9,0 m,

b) geometria dachów: dwuspadowe lub wielospadowe o kącie nachylenia połaci dachowych maksymalnie 30°,

c) gabaryty projektowanej zabudowy:

- minimalna szerokość elewacji frontowej budynków 10,0 m,

- maksymalna szerokość elewacji frontowej budynków 36,0 m,

d) wskaźnik intensywności zabudowy: 0,01- 0,9,

e) maksymalny wskaźnik powierzchni zabudowy: 35%,

f) minimalna powierzchnia biologicznie czynna: 40%;

4) szczegółowe zasady i warunki scalania i podziału nieruchomości:

a) minimalna powierzchnia działek uzyskanych w wyniku scalania i podziału nieruchomości – 1000 $m^2$; nie dotyczy istniejącej zabudowy jednorodzinnej,

b) minimalna szerokość frontów działek uzyskanych w wyniku scalania i podziału nieruchomości – 18,0 m;

5) dopuszczenie lokalizacji usług podstawowych w parterach budynków mieszkalnych;

6) dla istniejącej zabudowy jednorodzinnej dopuszczenie utrzymania, w tym odbudowy, rozbudowy i nadbudowy oraz budowy przynależnych budynków gospodarczych, wiat, altan i garaży w granicach nieruchomości;

7) dopuszczenie lokalizacji garaży w obrysie budynków mieszkalnych oraz wolnostojących wielopoziomowych, z zastrzeżeniem zakazu lokalizacji wolnostojących jednokondygnacyjnych naziemnych garaży zamkniętych; nie dotyczy istniejącej zabudowy jednorodzinnej.

**§ 25.** 1. Dla terenów oznaczonych na rysunku planu symbolami: KK.32 MW, KK.35 MW, KK.36 MW, KK.40 MW ustala się:

1) przeznaczenie podstawowe: tereny zabudowy mieszkaniowej wielorodzinnej;

2) uzupełniający sposób zagospodarowania:

a) garaże wielopoziomowe, wiaty, altany;

3) parametry i wskaźniki kształtowania zabudowy i zagospodarowania terenu:

a) dopuszczalna wysokość zabudowy: 18,0 m, w tym wysokość budynków 15,0 m; dotyczy terenu KK.35 MW, KK.36 MW,

b) dopuszczalna wysokość zabudowy: 15,0 m, w tym wysokość budynków 12,0 m; dotyczy terenu KK.32 MW, KK.40 MW,

c) geometria dachów: dwuspadowe lub wielospadowe o kącie nachylenia połaci dachowych maksymalnie 30°, minimalnie 10°,

d) gabaryty projektowanej zabudowy:

- minimalna szerokość elewacji frontowej budynku mieszkalnego - 10,0 m,

- maksymalna szerokość elewacji frontowej budynków - 36,0 m;

e) wskaźnik intensywności zabudowy: 0,01- 0,9,

f) maksymalny wskaźnik powierzchni zabudowy: 35%,

g) minimalna powierzchnia biologicznie czynna: 40%;

4) szczegółowe zasady i warunki scalania i podziału nieruchomości:

a) minimalna powierzchnia działek uzyskanych w wyniku scalania i podziału nieruchomości – 700 $m^2$,

b) minimalna szerokość frontów działek uzyskanych w wyniku scalania i podziału nieruchomości – 18,0 m;

5) w sąsiedztwie terenu KK.1 KD-P nakaz utrzymania w parterach budynków lokali usługowych oraz zintegrowanie zagospodarowania z terenem placu;

6) zakaz lokalizacji budynków oraz parkingów w strefach ochrony zieleni wskazanych na rysunku planu;

7) zakaz ogradzania budynków zabudowy mieszkaniowej;

8) dopuszczenie lokalizacji usług podstawowych w parterach budynków mieszkalnych;

9) dopuszczenie lokalizacji garaży w obrysie budynków mieszkalnych oraz wolnostojących wielopoziomowych, z zastrzeżeniem zakazu lokalizacji wolnostojących jednokondygnacyjnych naziemnych garaży zamkniętych.

**§ 26.** 1. Dla terenów oznaczonych na rysunku planu symbolami: KK.57 MW ustala się:

1) przeznaczenie podstawowe: tereny zabudowy mieszkaniowej wielorodzinnej;

2) uzupełniający sposób zagospodarowania:

a) budynki gospodarcze, garaże, wiaty, altany;

3) parametry i wskaźniki kształtowania zabudowy i zagospodarowania terenu:

a) dopuszczalna wysokość zabudowy: 15,0 m, w tym wysokość budynków 12,0 m,

b) geometria dachów: płaskie, dwuspadowe lub wielospadowe o kącie nachylenia połaci dachowych maksymalnie 30°,

c) gabaryty projektowanej zabudowy:

- minimalna szerokość elewacji frontowej budynków 10,0 m,

- maksymalna szerokość elewacji frontowej budynków 85,0 m;

d) wskaźnik intensywności zabudowy: od 0,01 do 0,9,

e) maksymalny wskaźnik powierzchni zabudowy: 60%,

f) minimalna powierzchnia biologicznie czynna: 10%;

4) szczegółowe zasady i warunki scalania i podziału nieruchomości:

a) minimalna powierzchnia działek uzyskanych w wyniku scalania i podziału nieruchomości – 800 $m^2$,

b) minimalna szerokość frontów działek uzyskanych w wyniku scalania i podziału nieruchomości – 10,0 m;

5) dopuszczenie lokalizacji zabudowy w granicy działki;

6) dopuszczenie lokalizacji usług podstawowych w parterach budynków mieszkalnych;

7) dopuszczenie utrzymania, w tym odbudowy, rozbudowy i nadbudowy istniejącej zabudowy jednorodzinnej.

**§ 27.** 1. Dla terenów oznaczonych na rysunku planu symbolami: KK.31 MW/U ustala się:

1) przeznaczenie podstawowe: tereny zabudowy mieszkaniowej wielorodzinnej i usług podstawowych;

2) uzupełniający sposób zagospodarowania:

a) garaże wielopoziomowe, wiaty, altany;

3) parametry i wskaźniki kształtowania zabudowy i zagospodarowania terenu:

a) dopuszczalna wysokość zabudowy – 25,0 m, w tym wysokość budynków:

- maksymalna: 16,0 m,

- minimalna: 9,0 m,

b) geometria dachów: płaskie, dwuspadowe lub wielospadowe o kącie nachylenia połaci dachowych maksymalnie 40°,

c) gabaryty projektowanej zabudowy:

- minimalna szerokość elewacji frontowej budynków 10,0 m,

- maksymalna szerokość elewacji frontowej budynków 35,0 m,

d) wskaźnik intensywności zabudowy: od 0,01 od 1,0,

e) maksymalny wskaźnik powierzchni zabudowy: 40%,

f) minimalna powierzchnia biologicznie czynna: 35%;

4) szczegółowe zasady i warunki scalania i podziału nieruchomości:

a) minimalna powierzchnia działek uzyskanych w wyniku scalania i podziału nieruchomości – 1500 m$^2$,

b) minimalna szerokość frontów działek uzyskanych w wyniku scalania i podziału nieruchomości – 18,0 m;

5) zakaz ogradzania budynków zabudowy mieszkaniowej;

6) dopuszczenie, w ramach przeznaczenia podstawowego, lokalizacji zabudowy mieszkaniowej wielorodzinnej, zabudowy usługowej lub zabudowy mieszkaniowo-usługowej, jako wolnostojące budynki wielofunkcyjne;

7) dopuszczenie lokalizacji garaży w obrysie budynków przeznaczenia podstawowego;

8) dopuszczenie lokalizacji wolnostojących garaży wielopoziomowych, z zastrzeżeniem zakazu lokalizacji jednokondygnacyjnych naziemnych garaży zamkniętych;

**§ 28.** 1. Dla terenów oznaczonych na rysunku planu symbolami: KK.5 U, KK.8 U, ustala się:

1) przeznaczenie podstawowe: tereny zabudowy usługowej;

2) uzupełniający sposób zagospodarowania:

a) garaże wielopoziomowe, wiaty, altany;

3) parametry i wskaźniki kształtowania zabudowy i zagospodarowania terenu:

a) dopuszczalna wysokość zabudowy: 25,0 m, w tym wysokość budynków 20,0 m,

b) geometria dachów: indywidualne rozwiązanie geometrii dachu,

c) gabaryty projektowanej zabudowy: minimalna szerokość elewacji frontowej budynków 10,0 m,

d) wskaźnik intensywności zabudowy: od 0,01 do 1,7,

e) maksymalny wskaźnik powierzchni zabudowy: 50%,

f) minimalna powierzchnia biologicznie czynna: 20%;

4) szczegółowe zasady i warunki scalania i podziału nieruchomości:

a) minimalna powierzchnia działek uzyskanych w wyniku scalania i podziału nieruchomości – 1000 m$^2$,

b) minimalna szerokość frontów działek uzyskanych w wyniku scalania i podziału nieruchomości – 10,0 m;

5) dopuszczenie lokalizacji garaży w obrysie budynków przeznaczenia podstawowego;

6) dopuszczenie lokalizacji wolnostojących wielopoziomowych garaży, z zastrzeżeniem zakazu lokalizacji jednokondygnacyjnych naziemnych garaży zamkniętych;

7) dopuszczenie przekroczenia dopuszczalnej wysokości zabudowy dla urządzeń infrastruktury technicznej – istniejących stacji bazowych telefonii komórkowej, dotyczy terenu KK.8 U;

8) dopuszczenie realizacji form zieleni urządzonej wraz z obiektami sportowymi i urządzeniami rekreacyjnymi.

**§ 29.** 1. Dla terenów oznaczonych na rysunku planu symbolami: KK.21 U ustala się:

1) przeznaczenie podstawowe: tereny zabudowy usługowej;

2) uzupełniający sposób zagospodarowania:

a) wiaty,

b) obiekty sportowe, urządzenia rekreacyjne;

3) parametry i wskaźniki kształtowania zabudowy i zagospodarowania terenu:

a) dopuszczalna wysokość zabudowy: 25,0 m, w tym wysokość budynków 11,0 m,

b) geometria dachów: indywidualne rozwiązanie geometrii dachu,

c) gabaryty projektowanej zabudowy: minimalna szerokość elewacji frontowej budynków 4,0 m,

d) wskaźnik intensywności zabudowy: od 0,01 do 0,7,

e) maksymalny wskaźnik powierzchni zabudowy: 35%,

f) minimalna powierzchnia biologicznie czynna: 40%;

4) szczegółowe zasady i warunki scalania i podziału nieruchomości:

a) minimalna powierzchnia działek uzyskanych w wyniku scalania i podziału nieruchomości – 100 $m^2$,

b) minimalna szerokość frontów działek uzyskanych w wyniku scalania i podziału nieruchomości – 10 m;

5) dla istniejącej zabudowy jednorodzinnej dopuszczenie utrzymania, w tym odbudowy, rozbudowy i nadbudowy oraz budowy przynależnych budynków gospodarczych, wiat, altan i garaży w granicach nieruchomości;

6) dopuszczenie realizacji form zieleni urządzonej wraz z obiektami sportowymi i urządzeniami rekreacyjnymi.

**§ 30.** 1. Dla terenów oznaczonych na rysunku planu symbolami: KK.39 U, KK.42 U ustala się:

1) przeznaczenie podstawowe: tereny zabudowy usługowej;

2) uzupełniający sposób zagospodarowania:

a) wiaty,

3) parametry i wskaźniki kształtowania zabudowy i zagospodarowania terenu:

a) dopuszczalna wysokość zabudowy: 18,0 m, w tym wysokość budynków 15,0 m,

b) geometria dachów: indywidualne rozwiązanie geometrii dachu,

c) gabaryty projektowanej zabudowy: minimalna szerokość elewacji frontowej budynków 4,0 m,

d) wskaźnik intensywności zabudowy: od 0,01 do 1,2,

e) maksymalny wskaźnik powierzchni zabudowy: 50%,

f) minimalna powierzchnia biologicznie czynna: 20%;

4) szczegółowe zasady i warunki scalania i podziału nieruchomości:

a) minimalna powierzchnia działek uzyskanych w wyniku scalania i podziału nieruchomości – 100 $m^2$,

b) minimalna szerokość frontów działek uzyskanych w wyniku scalania i podziału nieruchomości – 10 m.

**§ 31.** 1. Dla terenów oznaczonych na rysunku planu symbolami: KK.29 UK ustala się:

1) przeznaczenie podstawowe: tereny zabudowy usługowej - usług kultu religijnego;

2) uzupełniający sposób zagospodarowania:

a) budynki zabudowy usługowej,

b) budowle typu: pomniki, fontanny,

c) garaże, budynki gospodarcze, wiaty, altany;

3) parametry i wskaźniki kształtowania zabudowy i zagospodarowania terenu:

a) dopuszczalna wysokość zabudowy: 25,0 m, w tym wysokość budynków 20 m,

b) geometria dachów: indywidualne rozwiązanie geometrii dachu,

c) gabaryty projektowanej zabudowy: minimalna szerokość elewacji frontowej budynków 8,0 m,

d) wskaźnik intensywności zabudowy: od 0,01 do 1,0,

e) maksymalny wskaźnik powierzchni zabudowy: 35%,

f) minimalna powierzchnia biologicznie czynna: 20%;

4) szczegółowe zasady i warunki scalania i podziału nieruchomości:

a) minimalna powierzchnia działek uzyskanych w wyniku scalania i podziału nieruchomości – 1000 $m^2$,

b) minimalna szerokość frontów działek uzyskanych w wyniku scalania i podziału nieruchomości – 16 m;

5) dopuszcza się lokalizację usług handlu i gastronomii, lokali mieszkalnych oraz miejsc noclegowych.

**§ 32.** 1. Dla terenów oznaczonych na rysunku planu symbolami: KK.13 UP, KK.37 UP, KK.43 UP ustala się:

1) przeznaczenie podstawowe: tereny zabudowy usługowej - usługi publiczne;

2) uzupełniający sposób zagospodarowania:

a) budynki gospodarcze, wiaty, altany,

b) obiekty i urządzenia sportowe, rekreacyjne;

3) parametry i wskaźniki kształtowania zabudowy i zagospodarowania terenu:

a) dopuszczalna wysokość zabudowy: 25,0 m, w tym wysokość budynków 20,0 m,

b) geometria dachów: indywidualne rozwiązanie geometrii dachu,

c) gabaryty projektowanej zabudowy: minimalna szerokość elewacji frontowej budynków 10,0 m,

d) wskaźnik intensywności zabudowy: od 0,01 do 0,6

e) maksymalny wskaźnik powierzchni zabudowy: 30%,

f) minimalna powierzchnia biologicznie czynna: 40%;

4) szczegółowe zasady i warunki scalania i podziału nieruchomości:

a) minimalna powierzchnia działek uzyskanych w wyniku scalania i podziału nieruchomości – 2000 $m^2$,

b) minimalna szerokość frontów działek uzyskanych w wyniku scalania i podziału nieruchomości – 18 m;

5) dopuszcza się lokalizację, w ramach budynków o przeznaczeniu podstawowym, usług handlu i gastronomii, lokali mieszkalnych oraz miejsc noclegowych.

**§ 33.** 1. Dla terenów oznaczonych na rysunku planu symbolami: KK.34 MZ/U ustala się:

1) przeznaczenie podstawowe: tereny zabudowy mieszkalnictwa zbiorowego i usługowej;

2) uzupełniający sposób zagospodarowania:

a) garaże wielopoziomowe, wiaty;

3) parametry i wskaźniki kształtowania zabudowy i zagospodarowania terenu:

a) dopuszczalna wysokość zabudowy: 19,0 m, w tym wysokość budynków 16,0 m,

b) geometria dachów: indywidualne rozwiązanie geometrii dachu,

c) gabaryty projektowanej zabudowy: minimalna szerokość elewacji frontowej budynków 10,0 m,

d) wskaźnik intensywności zabudowy: od 0,01 do 1,2,

e) maksymalny wskaźnik powierzchni zabudowy: 50%

f) minimalna powierzchnia biologicznie czynna: 20%;

4) szczegółowe zasady i warunki scalania i podziału nieruchomości:

a) minimalna powierzchnia działek uzyskanych w wyniku scalania i podziału nieruchomości – 800 $m^2$,

b) minimalna szerokość frontów działek uzyskanych w wyniku scalania i podziału nieruchomości – 10 m;

5) dopuszczenie lokalizacji garaży w obrysie budynków oraz wolnostojących wielopoziomowych, z zastrzeżeniem zakazu lokalizacji wolnostojących jednokondygnacyjnych naziemnych garaży zamkniętych;

6) dopuszczenie lokalizacji zabudowy w granicy działki.

**§ 34.** 1. Dla terenów oznaczonych na rysunku planu symbolami: KK.2 P, KK.3 P, KK.4 P ustala się:

1) przeznaczenie podstawowe: tereny zabudowy produkcyjnej - zakłady produkcyjne, usługowo-wytwórcze, logistyczne, składy i magazyny;

2) uzupełniający sposób zagospodarowania:

a) obiekty zaplecza administracyjnego, socjalnego i technicznego,

b) zabudowa usługowa, w tym handel hurtowy,

c) budynki gospodarcze, garaże, wiaty, kontenery;

3) parametry i wskaźniki kształtowania zabudowy i zagospodarowania terenu:

a) dopuszczalna wysokość zabudowy: 25,0 m, w tym wysokość budynków 20,0 m,

b) geometria dachów: indywidualne rozwiązanie geometrii dachu,

c) gabaryty projektowanej zabudowy: minimalnej szerokości elewacji frontowej budynków nie określa się,

d) wskaźnik intensywności zabudowy: od 0,01 do 1,5,

e) maksymalny wskaźnik powierzchni zabudowy: 80%,

f) minimalna powierzchnia biologicznie czynna: 15%;

4) szczegółowe zasady i warunki scalania i podziału nieruchomości:

a) minimalna powierzchnia działek uzyskanych w wyniku scalania i podziału nieruchomości – 1000 $m^2$,

b) minimalna szerokość frontów działek uzyskanych w wyniku scalania i podziału nieruchomości – 20 m;

5) nakaz realizacji pasa zieleni izolacyjnej szerokości min. 10,0 m od strony terenów mieszkaniowych, z dopuszczeniem lokalizacji dojazdów i dojść, obiektów i urządzeń infrastruktury technicznej i urządzeń budowlanych;

6) zakaz lokalizacji budynków w strefie ochrony zieleni wskazanej na rysunku planu, z dopuszczeniem lokalizacji obiektów technologicznych, urządzeń infrastruktury technicznej i urządzeń budowlanych;

7) skumulowanie uciążliwości oddziaływania na środowisko nie mogą wykraczać poza granice terenów P;

**§ 35.** 1. Dla terenów oznaczonych na rysunku planu symbolami: KK.75 PU, KK. 76 PU, ustala się:

1) przeznaczenie podstawowe: tereny zabudowy produkcyjnej i usługowej- zakłady produkcyjne, usługowo-wytwórcze, logistyczne, składy i magazyny oraz zabudowa usługowa, zakłady przemysłowe - w ramach terenu KK. 76PU;

2) uzupełniający sposób zagospodarowania:

a) obiekty zaplecza administracyjnego, socjalnego i technicznego,

b) budynki gospodarcze, garaże, wiaty, kontenery,

c) infrastruktura kolejowa;

3) parametry i wskaźniki kształtowania zabudowy i zagospodarowania terenu:

a) dopuszczalna wysokość zabudowy: 40,0 m, w wysokość budynków 20,0 m,

b) geometria dachów: indywidualne rozwiązanie geometrii dachu,

c) gabaryty projektowanej zabudowy: minimalnej szerokości elewacji frontowej budynków nie określa się,

d) wskaźnik intensywności zabudowy: od 0,01 do 1,7

e) maksymalny wskaźnik powierzchni zabudowy: 80%,

f) minimalna powierzchnia biologicznie czynna: 15%;

4) szczegółowe zasady i warunki scalania i podziału nieruchomości:

a) minimalna powierzchnia działek uzyskanych w wyniku scalania i podziału nieruchomości – 1000 $m^2$,

b) minimalna szerokość frontów działek uzyskanych w wyniku scalania i podziału nieruchomości – 20 m;

5) zakaz lokalizacji usług opieki społecznej oraz związanych z pobytem dzieci i młodzieży, typu przedszkole, szkoła;

6) dopuszczenie przekroczenia dopuszczalnej wysokości przez obiekty technologiczne;

8) dopuszczenie utrzymania, w tym rozbudowy i nadbudowy, istniejącej zabudowy mieszkaniowej.

**§ 36.** 1. Dla terenów oznaczonych na rysunku planu symbolami: KK.22 IT, KK.59 IT, KK.61 IT ustala się:

1) przeznaczenie podstawowe: tereny zabudowy infrastruktury technicznej;

2) uzupełniający sposób zagospodarowania:

a) budynki gospodarcze, wiaty, kontenery;

3) parametry i wskaźniki kształtowania zabudowy i zagospodarowania terenu:

a) dopuszczalna wysokość zabudowy: 25,0 m, w tym wysokość budynków 11,0 m,

b) geometria dachów: indywidualne rozwiązanie geometrii dachu,

c) gabaryty projektowanej zabudowy: minimalnej szerokość elewacji frontowej budynków nie określa się,

d) wskaźnik intensywności zabudowy: od 0,01 do 0,7,

e) maksymalny wskaźnik powierzchni zabudowy: 40%

f) minimalna powierzchnia biologicznie czynna: 35%;

4) dopuszczenie lokalizacji zabudowy w granicy działki.

**§ 37.** 1. Dla terenu oznaczonego na rysunku planu symbolem KK.17 Z, KK.19a Z ustala się:

1) przeznaczenie podstawowe: tereny zieleni;

2) uzupełniający sposób zagospodarowania:

a) wiaty, altany, szklarnie,

b) obiekty i urządzenia sportowe, obiekty małej architektury,

c) urządzenia infrastruktury technicznej oraz urządzenia budowlane,

d) dojazdy, parkingi,

e) ścieżki piesze i rowerowe,

f) zieleń urządzona i izolacyjna;

3) parametry i wskaźniki kształtowania zabudowy i zagospodarowania terenu:

a) dopuszczalna wysokość zabudowy: 25,0 m, w tym maksymalna wysokość budynków 6,0 m,

b) geometria dachów: płaskie, dwuspadowe lub wielospadowe o kącie nachylenia połaci dachowych maksymalnie 40°,

c) wskaźnik intensywności zabudowy: 0,01 - 0,3,

d) maksymalny wskaźnik powierzchni zabudowy: 30%

e) minimalna powierzchnia biologicznie czynna: 65%.

**§ 38.** 1. Dla terenu oznaczonego na rysunku planu symbolem KK.70 ZI, KK.74 ZI ustala się:

1) przeznaczenie podstawowe: tereny zieleni izolacyjnej,

2) uzupełniający sposób zagospodarowania:

a) urządzenia infrastruktury technicznej oraz urządzenia budowlane,

b) urządzenia wodne;

3) parametry i wskaźniki kształtowania zabudowy i zagospodarowania terenu:

a) dopuszczalna wysokość zabudowy: 40,0 m,

b) minimalna powierzchnia biologicznie czynna terenu: 80%;

4) nakaz zapewnienia dostępu do wód śródlądowych przez właścicieli nieruchomości przyległych do terenu WS, zgodnie z przepisami odrębnymi o gospodarce wodnej;

5) zakaz grodzenia;

6) ograniczenia w sposobie zagospodarowania w bezpośrednim sąsiedztwie wałów przeciwpowodziowych, zgodnie z przepisami odrębnymi o gospodarce wodnej;

7) dopuszczenie lokalizacji ekranów dźwiękochłonnych w terenie oznaczonym symbolem KK.74 ZI;

8) dopuszczenie przekroczenia dopuszczalnej wysokości zabudowy dla urządzeń infrastruktury technicznej – istniejącej sieci elektroenergetycznej.

**§ 39.** 1. Dla terenu oznaczonego na rysunku planu symbolem KK.28 ZP, KK.30 ZP, KK.51 ZP, KK.55 ZP, KK.56 ZP, KK.64 ZP, KK.72 ZP, KK.77 ZP ustala się:

1) przeznaczenie podstawowe: tereny zieleni urządzonej;

2) uzupełniający sposób zagospodarowania:

a) budowle typu pomniki, fontanny,

b) obiekty i urządzenia sportowe, wiaty, altany,

c) urządzenia infrastruktury technicznej oraz urządzenia budowlane;

3) parametry i wskaźniki kształtowania zabudowy i zagospodarowania terenu:

a) dopuszczalna wysokość zabudowy: 25,0 m, w tym maksymalna wysokość budynków: 6,0 m,

b) geometria dachów: indywidualne rozwiązanie geometrii dachu,

c) wskaźnik intensywności zabudowy: od 0,01 do 0,25,

d) maksymalny wskaźnik powierzchni zabudowy: 25%,

e) minimalna powierzchnia biologicznie czynna: 70%;

4) ograniczenia w sposobie zagospodarowania w bezpośrednim sąsiedztwie wałów przeciwpowodziowych, zgodnie z przepisami odrębnymi o gospodarce wodnej; dotyczy terenu KK.72 ZP;

5) nakaz uwzględnienia ustaleń określonych dla przestrzeni publicznych zgodnie z zapisami § 10;

6) nakaz zapewnienia dostępu do wód śródlądowych przez właścicieli nieruchomości przyległych do cieku wodnego, zgodnie z przepisami odrębnymi o gospodarce wodnej; dotyczy terenu KK.56 ZP, KK.72 ZP;

7) zakaz grodzenia - nie dotyczy placów zabaw i obiektów sportowych;

8) dopuszczenie lokalizacji urządzeń wodnych w terenie oznaczonym symbolem KK.56 ZP, KK.72 ZP;

9) dopuszczenie lokalizacji parkingów w terenie oznaczonym symbolem KK.51 ZP, KK.72 ZP;

10) dopuszczenie przekroczenia dopuszczalnej wysokości zabudowy dla urządzeń infrastruktury technicznej – istniejącej sieci elektroenergetycznej;

11) dopuszcza się utrzymanie istniejącej zabudowy usługowej w ramach terenu KK.72ZP z mozliwością prowadzenia działań inwestycyjnych tj. rozbudowa, nadbudowa, przebudowa zgodnie z przyjętymi wskaźnikami z dopuszczeniem, w przypadku przekroczenie wskaźnika powierzchni zabudowy w przypadku rozbudowy budynku, przekroczenia jego wartości i dopuszczenia rozbudowy o maksymalnie 40% istniejącej powierzchni zabudowy.

**§ 40.** 1. Dla terenu oznaczonego na rysunku planu symbolem KK.54 ZP/SW ustala się:

1) przeznaczenie podstawowe: tereny zieleni urządzonej oraz zabudowy usług rekreacji i wypoczynku;

2) uzupełniający sposób zagospodarowania:

a) obiekty usługowe - usług handlu i gastronomii, szkolnictwa, ochrony zdrowia, sportu,

b) budynki gospodarcze, wiaty, altany,

c) urządzenia infrastruktury technicznej oraz urządzenia budowlane;

3) parametry i wskaźniki kształtowania zabudowy i zagospodarowania terenu:

a) dopuszczalna wysokość zabudowy: 15,0 m, w tym maksymalna wysokość budynków 12,0 m,

b) geometria dachów: indywidualne rozwiązanie geometrii dachu,

c) wskaźnik intensywności zabudowy: od 0,01 do 1,0,

d) maksymalny wskaźnik powierzchni zabudowy: 50%,

e) minimalna powierzchnia biologicznie czynna: 40%,

4) szczegółowe zasady i warunki scalania i podziału nieruchomości:

a) minimalna powierzchnia działek uzyskanych w wyniku scalania i podziału nieruchomości – 1000 $m^2$,

b) minimalna szerokość frontów działek uzyskanych w wyniku scalania i podziału nieruchomości – 10 m;

5) nakaz uwzględnienia ustaleń określonych dla przestrzeni publicznych zgodnie z zapisami § 10;

6) dopuszczenie lokalizacji obiektów zabudowy usługowej w ramach rozbudowy istniejącego miejskiego ośrodka sportu i rekreacji.

**§ 41.** 1. Dla terenu oznaczonego na rysunku planu symbolem KK.12 ZP/KP, KK.52 ZP/KP ustala się:

1) przeznaczenie podstawowe: tereny zieleni urządzonej oraz parkingów;

2) uzupełniający sposób zagospodarowania:

a) wiaty, altany,

b) urządzenia infrastruktury technicznej oraz urządzenia budowlane;

3) parametry i wskaźniki kształtowania zabudowy i zagospodarowania terenu:

a) dopuszczalna wysokość zabudowy: 14,0 m, w tym maksymalna wysokość wiat 6,0 m,

b) wskaźnik intensywności zabudowy: od 0,01 do 0,5,

c) maksymalny wskaźnik powierzchni zabudowy: 15%,

d) minimalna powierzchnia biologicznie czynna: 40%;

4) zakaz lokalizacji garaży.

**§ 42.** 1. Dla terenu oznaczonego na rysunku planu symbolem KK.53 ZD, KK.71 ZD ustala się:

1) przeznaczenie podstawowe: tereny ogródków działkowych;

2) uzupełniający sposób zagospodarowania:

a) altany, budynki gospodarcze, szklarnie, wiaty,

b) obiekty małej architektury,

c) ścieżki piesze i rowerowe,

d) urządzenia infrastruktury technicznej oraz urządzenia budowlane,

e) dojazdy, parkingi;

3) parametry i wskaźniki kształtowania zabudowy i zagospodarowania terenu:

a) dopuszczalna wysokość zabudowy: 25,0 m, w tym maksymalna wysokość budynków 6,0 m,

b) geometria dachów: płaskie, dwuspadowe lub wielospadowe o kącie nachylenia połaci dachowych maksymalnie 30°,

c) minimalna powierzchnia biologicznie czynna terenu: 70%;

4) dopuszczenie realizacji obiektów infrastruktury ogrodowej, o których mowa w przepisach odrębnych z zakresu ogrodów działkowych;

5) ograniczenia w sposobie zagospodarowania w bezpośrednim sąsiedztwie wałów przeciwpowodziowych, zgodnie z przepisami odrębnymi o gospodarce wodnej; dotyczy terenu KK.71 ZD.

**§ 43.** 1. Dla terenu oznaczonego na rysunku planu symbolem KK.58 ZL, KK.60 ZL, KK.62 ZL, KK.63 ZL, KK.66 ZL ustala się:

1) przeznaczenie podstawowe: tereny lasów;

2) zakaz lokalizacji budynków z wyjątkiem zabudowy związanej z prowadzeniem gospodarki leśnej.

**§ 44.** 1. Dla terenu oznaczonego na rysunku planu symbolem KK.73 WS ustala się:

1) przeznaczenie podstawowe: tereny wód powierzchniowych śródlądowych;

2) uzupełniający sposób zagospodarowania:

a) urządzenia infrastruktury technicznej oraz urządzenia budowlane,

b) ścieżki piesze i rowerowe,

c) zieleń izolacyjna;

3) nakaz zachowania pasów ochronnych wzdłuż cieku wolnych od zabudowy o szerokości 5 m od brzegu cieku;

4) zakaz grodzenia;

5) zakaz wykonywania robót lub czynności, które mogą wpływać na szczelność lub stabilność wałów przeciwpowodziowych, zgodnie z przepisami odrębnymi o gospodarki wodnej;

6) ograniczenia w zabudowie i sposobie zagospodarowania w obszarze szczególnego zagrożenia powodzią występującym pomiędzy linią brzegową a wałem przeciwpowodziowym, zgodnie z przepisami odrębnymi o gospodarce wodnej.

**§ 45.** 1. Dla terenów oznaczonych na rysunku planu symbolami: KK.44 KG ustala się:

1) przeznaczenie podstawowe: tereny garaży;

2) uzupełniający sposób zagospodarowania:

a) wiaty;

3) parametry i wskaźniki kształtowania zabudowy i zagospodarowania terenu:

a) dopuszczalna wysokość zabudowy: 18,0 m, w tym maksymalna wysokość budynków 15,0 m,

b) geometria dachów: płaskie,

c) gabaryty projektowanej zabudowy: minimalna szerokość elewacji frontowej budynków 10,0 m,

d) wskaźnik intensywności zabudowy: od 0,01 do 1,8,

e) maksymalny wskaźnik powierzchni zabudowy: 90%,

f) minimalna powierzchnia biologicznie czynna: 10%;

4) szczegółowe zasady i warunki scalania i podziału nieruchomości:

a) minimalna powierzchnia działek uzyskanych w wyniku scalania i podziału nieruchomości – 100 $m^2$,

b) minimalna szerokość frontów działek uzyskanych w wyniku scalania i podziału nieruchomości – 10 m;

5) dopuszczenie lokalizacji zabudowy w granicy działki.

**§ 46.** 1. Dla terenów oznaczonych na rysunku planu symbolami: KK.79 KK, KK.80 KK. KK.81 KK ustala się:

1) przeznaczenie podstawowe: tereny kolejowe;

2) uzupełniający sposób zagospodarowania:

a) zabudowa usługowa obsługi komunikacji, handlu i gastronomii – dotyczy terenu KK.80 KK,

b) garaże wielopoziomowe, wiaty, kontenery,

c) urządzenia infrastruktury technicznej oraz urządzenia budowlane,

d) dojazdy, parkingi, ścieżki piesze i rowerowe,

e) zieleń urządzona;

3) parametry i wskaźniki kształtowania zabudowy i zagospodarowania terenu:

a) dopuszczalna wysokość zabudowy: 40,0 m, w tym maksymalna wysokość budynków 12,0 m

b) geometria dachów: indywidualne rozwiązanie geometrii dachu,

c) wskaźnik intensywności zabudowy: 0,001-1,2,

d) maksymalny wskaźnik powierzchni zabudowy: 50%,

e) minimalna powierzchnia biologicznie czynna: 30%;

4) dopuszczenie lokalizacji obiektów uzupełniającego sposobu zagospodarowania ustalonego dla terenu zabudowy przemysłowej i usługowej PU; dotyczy terenu KK.79 KK.

**§ 47.** 1. Dla terenu oznaczonego na rysunku planu symbolem KK.1 KD-S ustala się:

1) przeznaczenie podstawowe: tereny dróg publicznych - ekspresowe;

2) parametry ulic:

a) szerokość w liniach rozgraniczających zmienna – zgodnie z rysunkiem planu,

b) ilość jezdni: 2,

c) pozostałe parametry techniczne – zgodnie z przepisami odrębnymi z zakresu dróg publicznych;

3) skrzyżowania z innymi ulicami – węzły, skanalizowane, zgodnie z przepisami odrębnymi z zakresu dróg publicznych;

4) realizacja obiektów budowlanych i urządzeń niezwiązanych z potrzebami zarządzania drogą lub potrzebami ruchu drogowego, zgodnie z przepisami odrębnymi z zakresu dróg publicznych.

**§ 48.** 1. Dla terenu oznaczonego na rysunku planu symbolem KK.1 KD-G ustala się:

1) przeznaczenie podstawowe: tereny dróg publicznych - główne;

2) przeznaczenie dopuszczone:

a) torowisko tramwajowe,

b) parkingi, ścieżki rowerowe,

c) obiekty małej architektury, obiekty budowlane typu: pomnik, fontanna;

3) parametry ulic:

a) szerokość w liniach rozgraniczających zmienna – zgodnie z rysunkiem planu, z poszerzeniami w rejonie skrzyżowań,

b) ilość jezdni: 2,

c) pozostałe parametry techniczne – zgodnie z przepisami odrębnymi z zakresu dróg publicznych;

4) skrzyżowania z innymi ulicami – skanalizowane i zwykłe, zgodnie z przepisami odrębnymi z zakresu dróg publicznych.

5) realizacja obiektów budowlanych i urządzeń niezwiązanych z potrzebami zarządzania drogą lub potrzebami ruchu drogowego, zgodnie z przepisami odrębnymi z zakresu dróg publicznych.

**§ 49.** 1. Dla terenów oznaczonych na rysunku planu symbolem: KK.1 KD-Z, KK.2 KD-Z, ustala się:

1) przeznaczenie podstawowe: tereny dróg publicznych – zbiorcze;

2) przeznaczenie dopuszczone:

a) torowisko tramwajowe,

b) parkingi, ścieżki rowerowe,

c) obiekty małej architektury;

2) parametry ulic:

a) szerokość w liniach rozgraniczających zmienna – zgodnie z rysunkiem planu, z poszerzeniami w rejonie skrzyżowań,

b) ilość jezdni: jedno i dwujezdniowe,

c) pozostałe parametry techniczne – zgodnie z przepisami odrębnymi z zakresu dróg publicznych;

3) skrzyżowania z innymi ulicami – skanalizowane i zwykłe, zgodnie z przepisami odrębnymi z zakresu dróg publicznych;

4) realizacja obiektów budowlanych i urządzeń niezwiązanych z potrzebami zarządzania drogą lub potrzebami ruchu drogowego, zgodnie z przepisami odrębnymi z zakresu dróg publicznych.

**§ 50.** 1. Dla terenów oznaczonych na rysunku planu symbolem: KK.1 KD-L, KK.2 KD-L, KK.3 KD-L, KK.4 KD-L, KK.5 KD-L, KK.6 KD-L, KK.7 KD-L, KK.8 KD-L, KK.9 KD-L ustala się:

1) przeznaczenie podstawowe: tereny dróg publicznych - lokalne;

2) uzupełniający sposób zagospodarowania:

a) parkingi, ścieżki rowerowe,

b) obiekty małej architektury;

3) parametry ulic:

a) szerokość w liniach rozgraniczających zmienna – zgodnie z rysunkiem planu, z poszerzeniami w rejonie skrzyżowań,

b) ilość jezdni: 1,

c) pozostałe parametry techniczne – zgodnie z przepisami odrębnymi z zakresu dróg publicznych;

4) skrzyżowania z innymi ulicami – skanalizowane i zwykłe, zgodnie z przepisami odrębnymi z zakresu dróg publicznych;

5) realizacja obiektów budowlanych i urządzeń niezwiązanych z potrzebami zarządzania drogą lub potrzebami ruchu drogowego, zgodnie z przepisami odrębnymi z zakresu dróg publicznych;

**§ 51.** 1. Dla terenów oznaczonych na rysunku planu symbolem: KK.1 KD-D, KK.2 KD-D, KK.3 KD-D, KK.4 KD-D, KK.5 KD-D, KK.6 KD-D, KK.7 KD-D, KK.8 KD-D, ustala się:

1) przeznaczenie podstawowe: tereny dróg publicznych - dojazdowe;

2) uzupełniający sposób zagospodarowania:

a) parkingi, ścieżki rowerowe;

b) obiekty małej architektury;

3) parametry ulic:

a) szerokość w liniach rozgraniczających zmienna – zgodnie z rysunkiem planu, z poszerzeniami w rejonie skrzyżowań,

b) ilość jezdni: 1,

c) pozostałe parametry techniczne – zgodnie z przepisami odrębnymi z zakresu dróg publicznych;

4) skrzyżowania z innymi ulicami – skanalizowane i zwykłe, zgodnie z przepisami odrębnymi z zakresu dróg publicznych;

5) realizacja obiektów budowlanych i urządzeń niezwiązanych z potrzebami zarządzania drogą lub potrzebami ruchu drogowego, zgodnie z przepisami odrębnymi z zakresu dróg publicznych.

**§ 52.** 1. Dla terenów oznaczonych na rysunku planu symbolem: KK.1 KD-W, KK.2 KD-W, KK.3 KD-W, KK.4 KD-W, KK.5 KD-W, KK.6 KD-W, KK.7 KD-W, KK.8 KD-W, KK.9 KD-W, KK.10 KD-W, KK.11 KD-W ustala się:

1) przeznaczenie podstawowe: tereny dróg - wewnętrzne;

2) uzupełniający sposób zagospodarowania:

a) parkingi, ścieżki rowerowe;

b) obiekty małej architektury;

3) parametry ulic:

a) szerokość w liniach rozgraniczających zmienna – zgodnie z rysunkiem planu, z poszerzeniami w rejonie skrzyżowań,

b) ilość jezdni: 1,

4) skrzyżowania z innymi ulicami – skanalizowane i zwykłe, zgodnie z przepisami odrębnymi z zakresu dróg publicznych.

**§ 53.** 1. Dla terenu oznaczonego na rysunku planu symbolem: KK.1 KD-P ustala się:

1) przeznaczenie podstawowe: tereny dróg - place;

2) uzupełniający sposób zagospodarowania:

a) obiekty małej architektury, obiekty budowlane typu: pomnik, fontanna,

b) ścieżki rowerowe;

3) parametry i wskaźniki kształtowania zabudowy i zagospodarowania terenu:

a) minimalna powierzchnia biologicznie czynna terenu: 5%;

4) zakaz lokalizacji budynków;

5) nakaz stosowania skoordynowanych rozwiązań w zakresie: nawierzchni, obiektów małej architektury, zieleni urządzonej, oświetlenia oraz zintegrowanie ich z terenami przyległymi;

6) dopuszczenie lokalizacji zagospodarowania okazjonalnego i sezonowego, z zastrzeżeniem zagwarantowania właściwej obsługi, w tym infrastruktury technicznej,

7) dopuszczenie przekształcenia w teren o dominacji ruchu pieszego, w tym niwelację różnic poziomów nawierzchni.

**§ 54.** 1. Dla terenu oznaczonego na rysunku planu symbolem: KK.1 KD-X ustala się:

1) przeznaczenie podstawowe: tereny dróg – rowerowo-piesze;

2) uzupełniający sposób zagospodarowania:

a) obiekty małej architektury;

3) parametry ulic:

a) szerokość w liniach rozgraniczających zmienna – zgodnie z rysunkiem planu;

4) skrzyżowania z innymi ulicami – zwykłe, zgodnie z przepisami odrębnymi z zakresu dróg publicznych;

5) dopuszczenie przekształcenia w ciąg pieszo-jezdny.

## Rozdział 4.
## Ustalenia dodatkowe i postanowienia końcowe

**§ 55.** Uchwała podlega ogłoszeniu w Dzienniku Urzędowym Województwa Śląskiego oraz publikacji na stronie internetowej Urzędu Miejskiego w Sosnowcu.

**§ 56.** Wykonanie uchwały powierza się Prezydentowi Miasta Sosnowca.

**§ 57.** Uchwała wchodzi w życie po upływie 14 dni od dnia jej ogłoszenia w Dzienniku Urzędowym Województwa Śląskiego.

Przewodniczący Rady Miejskiej

**Wilhelm Zych**

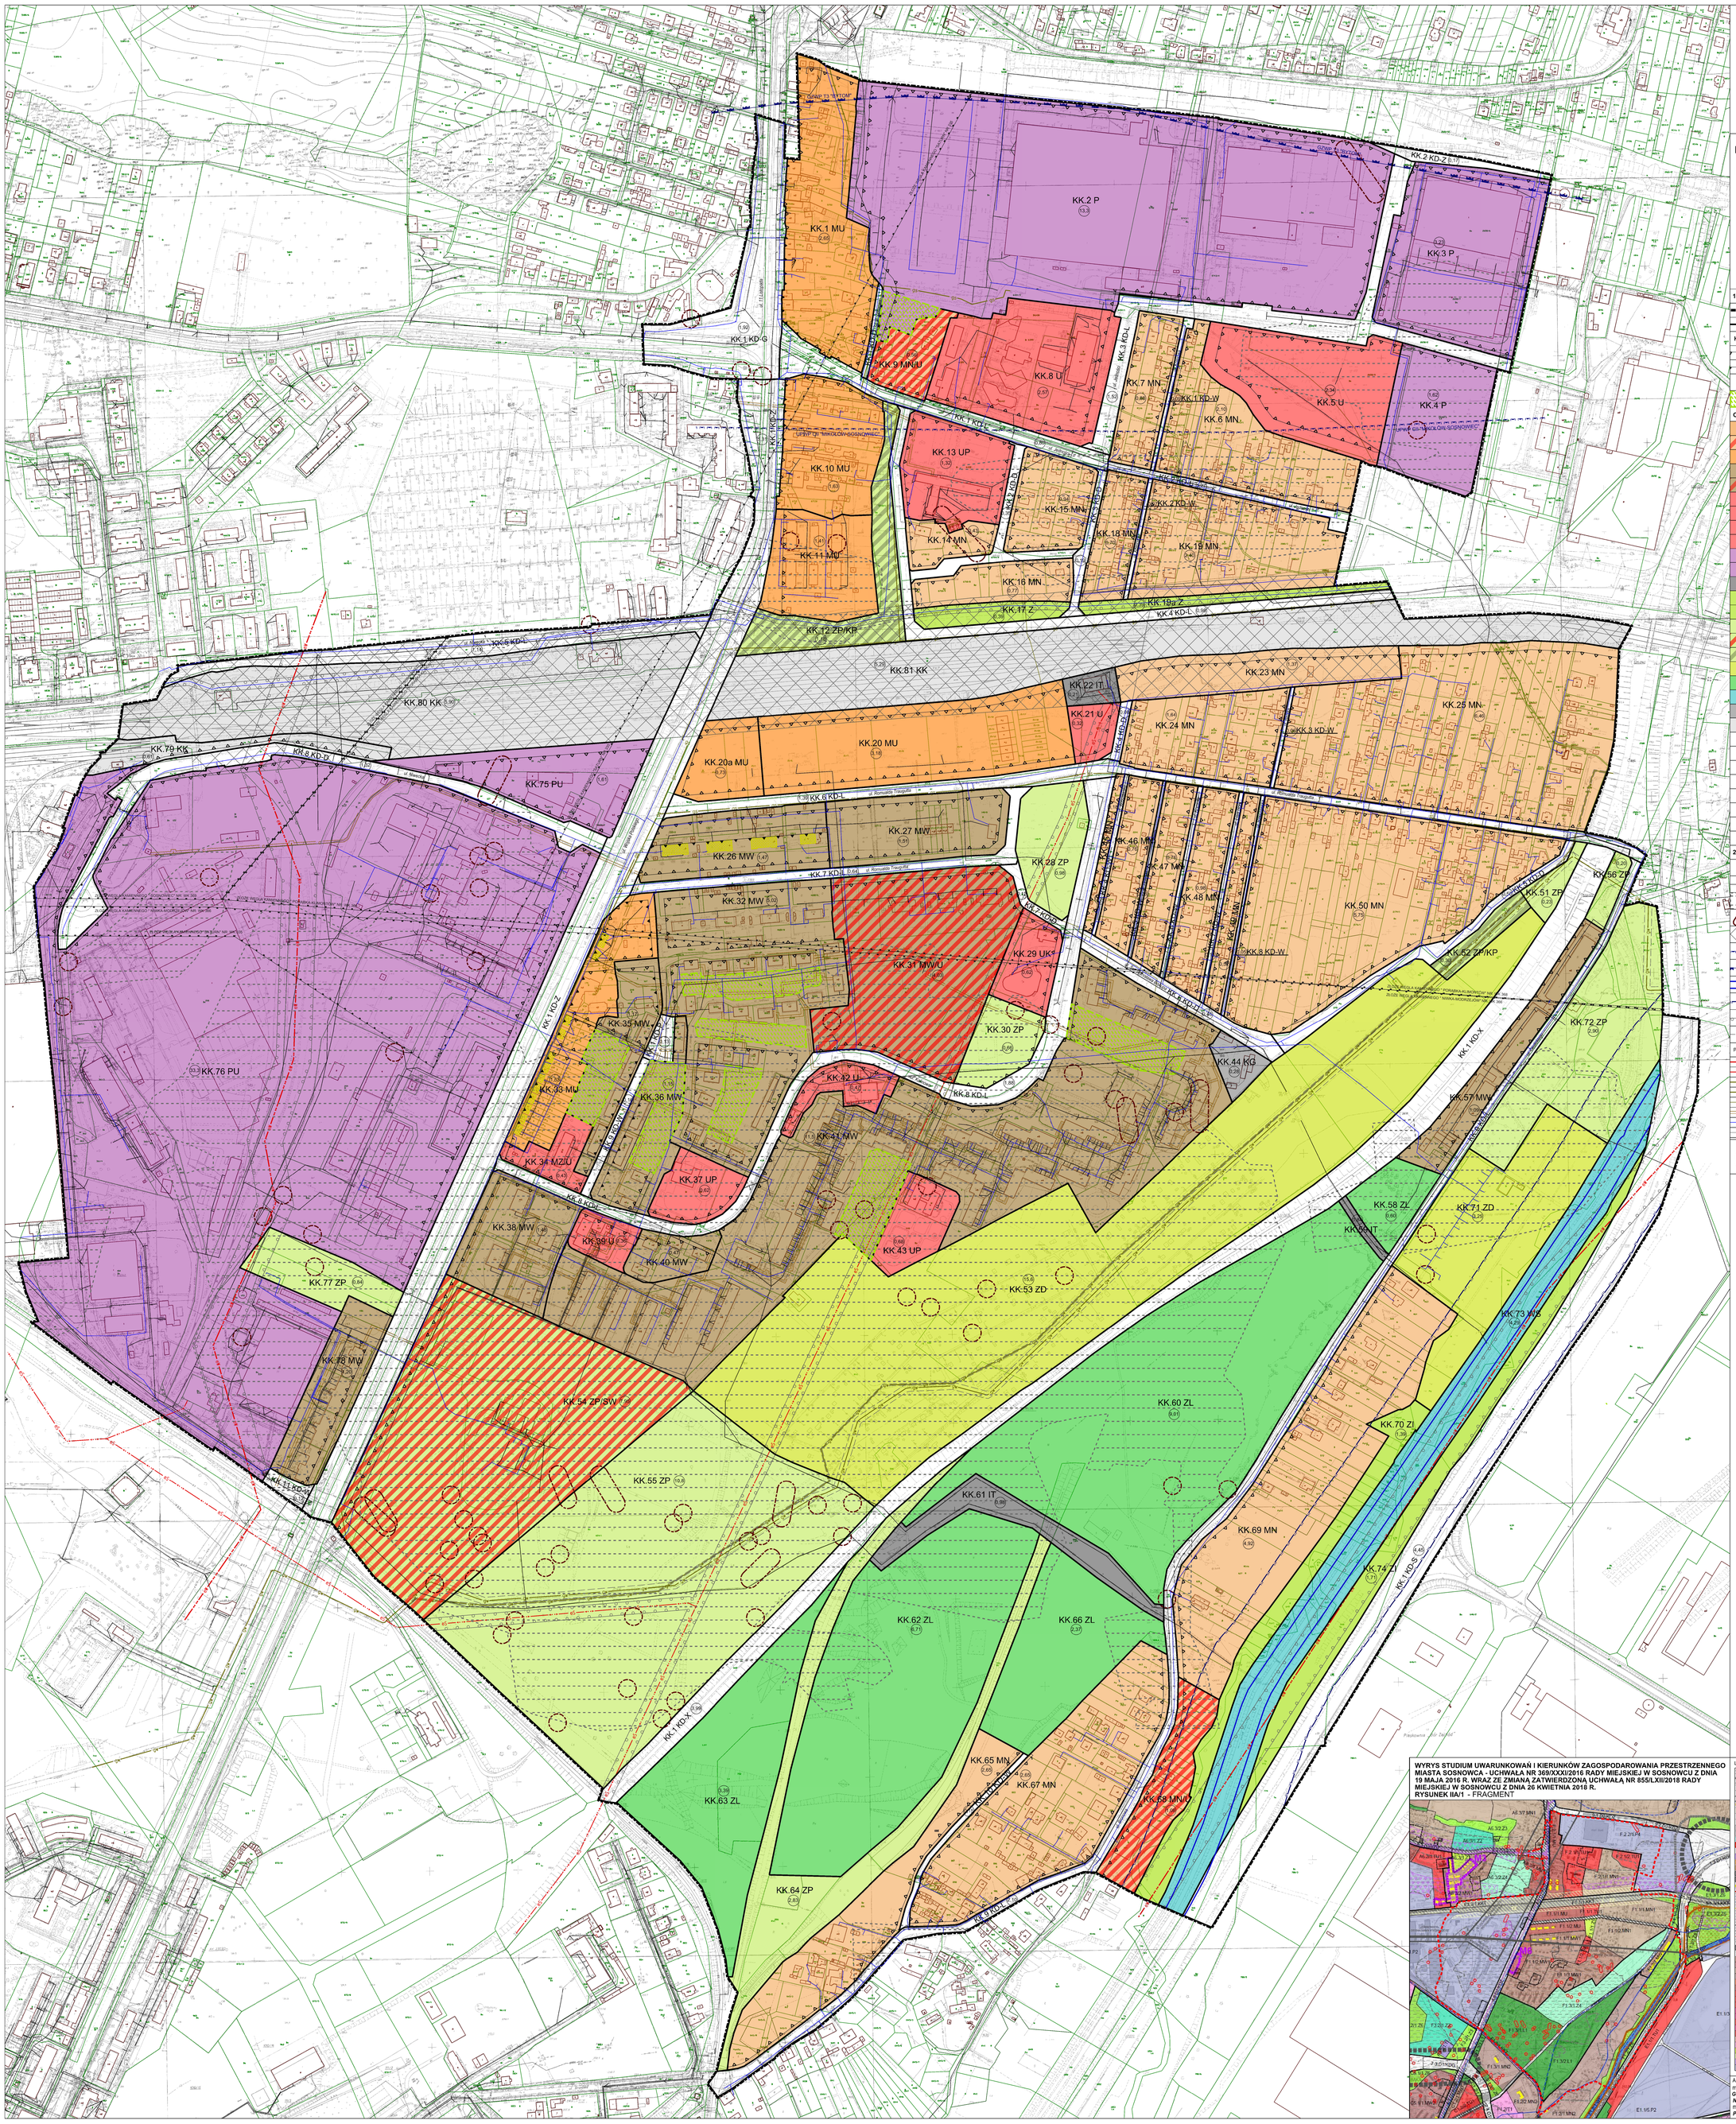
KK.1 MU
KK.2 P
KK.3 P
KK.4 P
KK.5 U
KK.6 MN
KK.7 MN
KK.8 U
KK.9 MN/U
KK.10 MU
KK.11 MU
KK.12 ZP/KP
KK.13 UP
KK.14 MN
KK.15 MN
KK.16 MN
KK.17 Z
KK.18 MN
KK.19 MN
KK.19a Z
KK.20 MU
KK.20a MU
KK.21 U
KK.22 IT
KK.23 MN
KK.24 MN
KK.25 MN
KK.26 MW
KK.27 MW
KK.28 ZP
KK.29 UK
KK.30 ZP
KK.31 MW/U
KK.32 MW
KK.33 MU
KK.34 MZ/U
KK.35 MW
KK.36 MW
KK.37 UP
KK.38 MW
KK.39 U
KK.40 MW
KK.41 MW
KK.42 U
KK.43 UP
KK.44 KG
KK.46 MN
KK.47 MN
KK.48 MN
KK.50 MN
KK.51 ZP
KK.53 ZD
KK.54 ZP/SW
KK.55 ZP
KK.56 ZP
KK.57 MW
KK.58 ZL
KK.59 IT
KK.60 ZL
KK.61 IT
KK.62 ZL
KK.63 ZL
KK.64 ZP
KK.65 MN
KK.66 ZL
KK.67 MN
KK.68 MN/U
KK.69 MN
KK.70 ZL
KK.71 ZD
KK.72 ZP
KK.73 WS
KK.74 ZL
KK.75 PU
KK.76 PU
KK.77 ZP
KK.78 MW
KK.79 KK
KK.80 KK
KK.81 KK
KK.1 KD-G
KK.1 KD-Z
KK.1 KD-D
KK.1 KD-L
KK.1 KD-X
KK.1 KD-S
KK.1 KD-W
KK.2 KD-Z
KK.3 KD-L
KK.3 KD-W
KK.4 KD-L
KK.4 KD-W
KK.5 KD-L
KK.6 KD-L
KK.7 KD-L
KK.8 KD-L
KK.8 KD-W
KK.9 KD-L
KK.10 KD-L
Załącznik Nr 2 do uchwały Nr 957/LXX/2018
Rady Miejskiej w Sosnowcu
z dnia 25 października 2018 r.

**Rozstrzygnięcie Rady Miejskiej w Sosnowcu dotyczące sposobu rozpatrzenia uwag wniesionych do projektu planu w trakcie wyłożenia do publicznego wglądu, zapisane w formie tekstowej**

Na podstawie art. 7 ust. 1 ustawy z dnia 8 marca 1990 r. o samorządzie gminnym (tekst jednolity Dz. U. z 2018 r., poz. 994 z późniejszymi zmianami) oraz art. 20 ust. 1 ustawy z dnia 27 marca 2003 r. o planowaniu i zagospodarowaniu przestrzennym (tekst jednolity Dz. U. z 2017 r., poz. 1073 z późniejszymi zmianami), w oparciu o "Prognozę skutków finansowych uchwalenia miejscowego planu"

**Rada Miejska w Sosnowcu**
**rozstrzyga**
**o sposobie realizacji inwestycji z zakresu infrastruktury technicznej i komunikacji, zapisanych w miejscowym planu zagospodarowania przestrzennego miasta Sosnowca dla obszaru położonego w rejonie ulic: Jedności, gen. L. Okulickiego i Niweckiej należących do zadań własnych gminy oraz zasad ich finansowania, zgodnie z przepisami o finansach publicznych.**

1. Inwestorem zapisanych w planie inwestycji z zakresu infrastruktury technicznej i komunikacji, należących do zadań własnych gminy, będzie Gmina Sosnowiec.

2. Źródłem finansowania inwestycji z zakresu infrastruktury technicznej i komunikacji będą:

a) budżet Gminy Sosnowiec,

b) środki i fundusze zewnętrzne (pomocowe fundusze Unii Europejskiej, dotacje i pożyczki z funduszy krajowych),

c) partnerstwo publiczno-prywatne,

d) fundusze prywatne.

3. Inwestycje wymienione w ust. 1 będą realizowane sukcesywnie, w miarę pozyskiwania środków finansowych, w oparciu o przepisy ustawy z dnia 27 sierpnia 2009 r. o finansach publicznych (tekst jednolity Dz. U. z 2016 r., poz. 1870).

Załącznik Nr 3 do uchwały Nr 957/LXX/2018
Rady Miejskiej w Sosnowcu
z dnia 25 października 2018 r.

**Rozstrzygnięcie Rady Miejskiej w Sosnowcu dotyczące sposobu realizacji zapisanych w planie inwestycji z zakresu infrastruktury technicznej i komunikacji, które należą do zadań własnych gminy oraz zasad ich finansowania, zgodnie z przepisami o finansach publicznych**

Na podstawie art. 7 ust. 1 ustawy z dnia 8 marca 1990 r. o samorządzie gminnym (tekst jednolity Dz. U. z 2018 r., poz. 994 z późniejszymi zmianami) oraz art. 20 ust. 1 ustawy z dnia 27 marca 2003 r. o planowaniu i zagospodarowaniu przestrzennym (tekst jednolity Dz. U. z 2017 r., poz. 1073 z późniejszymi zmianami),

**Rada Miejska w Sosnowcu**
**rozstrzyga o sposobie rozpatrzenia uwag złożonych do projektu miejscowego planu zagospodarowania przestrzennego miasta Sosnowca dla obszaru położonego w rejonie ulic: Jedności, gen. L. Okulickiego i Niweckiej**

**§ 1.** Przyjąć stanowisko Prezydenta Miasta Sosnowiec w zakresie nieuwzględnienia uwagi dotyczącej wnioskowanej zmiany przeznaczenia części działki położonej w terenie o symbolu KK.64 ZP z funkcji zieleni parkowej na zabudowę mieszkaniową jednorodzinną, z uwagi na istotę zmiany powodującej naruszenie ustaleń *Studium uwarunkowań i kierunków zagospodarowania przestrzennego miasta Sosnowca.*