



DZIENNIK URZĘDOWY WOJEWÓDZTWA ŚLĄSKIEGO

Katowice, dnia 8 listopada 2019 r.

Poz. 7520

UCHWAŁA NR XIII/180/2019 RADY GMINY ZBROSŁAWICE

z dnia 30 października 2019 r.

w sprawie miejscowego planu zagospodarowania przestrzennego gminy Zbrosławice dla obszaru nieruchomości określonego numerami ewidencyjnymi działek 223/6, 1310/12, 2609/12, 2603/12 obręb Zbrosławice

Na podstawie art. 18 ust. 2 pkt. 5, art. 40 ust. 1 i art. 41 ust. 1 ustawy z dnia 8 marca 1990 r. o samorządzie gminnym (tekst jednolity Dz. U. z 2019 r., poz. 506 z późn. zm.) oraz art. 20 ust. 1 ustawy z dnia 27 marca 2003 r. o planowaniu i zagospodarowaniu przestrzennym (tekst jednolity Dz. U. z 2018 r. poz. 1945 z późn. zm.), w związku z Uchwałą nr II/24/2018 Rady Gminy Zbrosławice z dnia 28 listopada 2018 r. w sprawie przystąpienia do sporządzenia miejscowego planu zagospodarowania przestrzennego gminy Zbrosławice dla obszaru nieruchomości określonego numerami ewidencyjnymi działek 223/6, 1310/12, 2609/12, 2603/12 obręb Zbrosławice na wniosek Wójta Gminy Zbrosławice

Rady Gminy Zbrosławice

stwierdza, że niniejszy miejscowy plan zagospodarowania przestrzennego nie narusza ustaleń „Studium uwarunkowań i kierunków zagospodarowania przestrzennego gminy Zbrosławice”, uchwalonego uchwałą Nr XXXXI/455/2018 Rady Gminy Zbrosławice z dnia 27 czerwca 2018 r.

i uchwała:

miejscowy plan zagospodarowania przestrzennego gminy Zbrosławice dla obszaru nieruchomości określonego numerami ewidencyjnymi działek 223/6, 1310/12, 2609/12, 2603/12 obręb Zbrosławice.

Treść niniejszej uchwały zawarta jest w następujących rozdziałach:

- 1) Rozdział nr 1 - Przepisy ogólne;
- 2) Rozdział nr 2 - Ustalenia dla całego obszaru objętego planem;
- 3) Rozdział nr 3 - Ustalenia szczegółowe;
- 4) Rozdział nr 4 - Przepisy końcowe.

Rozdział 1. Przepisy ogólne.

§ 1. 1. Miejscowy plan zagospodarowania przestrzennego gminy Zbrosławice dla obszaru nieruchomości określonego numerami ewidencyjnymi działek 223/6, 1310/12, 2609/12, 2603/12 obręb Zbrosławice, zwany dalej planem, obejmuje obszar o powierzchni ok. 1,58 ha, w granicach określonych na rysunku planu.

2. Plan składa się z integralnych części:

- 1) tekstowej, której treść stanowi niniejsza uchwała;

2) graficznej, którą stanowi rysunek planu.

3. Załącznikami do niniejszej uchwały są:

- 1) załącznik nr 1 stanowiący integralną część niniejszej uchwały – Rysunek planu w skali 1:1000, wykonany na mapie zasadniczej, zwany dalej rysunkiem planu;
- 2) załącznik nr 2 - Rozstrzygnięcie Rady Gminy Zbrosławice o sposobie rozpatrzenia uwag do projektu planu;
- 3) załącznik nr 3 - Rozstrzygnięcie Rady Gminy Zbrosławice o sposobie realizacji zapisanych w planie inwestycji z zakresu infrastruktury technicznej, które należą do zadań własnych gminy oraz zasadach ich finansowania.

§ 2. Ilekroć w dalszych przepisach uchwały jest mowa o:

- 1) uchwale - należy przez to rozumieć niniejszą uchwałę Rady Gminy Zbrosławice, o ile z treści przepisu nie wynika inaczej;
- 2) terenie - należy przez to rozumieć teren o określonym przeznaczeniu i zasadach zagospodarowania wydzielony na rysunku planu liniami rozgraniczającymi i oznaczony symbolem literowym i cyfrowym, dla którego ustalenia określa uchwała;
- 3) nieprzekraczalnej linii zabudowy – należy przez to rozumieć linię oznaczoną na rysunku planu określającą minimalną odległość zabudowy od linii rozgraniczającej, przy czym linia ta nie dotyczy:
 - a) obiektów budowlanych nie będących budynkami związanych z: infrastrukturą techniczną, komunikacją, utrzymaniem porządku,
 - b) okapów, gzymsów, balkonów, tarasów, zadaszeń nad wejściami, które mogą być wysunięte poza tą linię na odległość nie większą niż 1m,
 - c) schodów, ramp i pochylni zewnętrznych, które mogą być wysunięte poza tą linię na odległość nie większą niż 2 m;
- 4) dachu płaskim – należy przez to rozumieć dach o kącie nachylenia głównych połaci dachowych nie większym niż 12°;
- 5) dachu spadzistym - należy przez to rozumieć symetryczny dach dwuspadowy lub wielospadowy, o kącie nachylenia głównych połaci dachowych 30-45°;
- 6) wysokości zabudowy – należy przez to rozumieć:
 - a) wysokość budynków, zgodnie z przepisami rozporządzenia Ministra Infrastruktury z dnia 12 kwietnia 2002 r. w sprawie warunków technicznych, jakim powinny odpowiadać budynki i ich usytuowanie (tekst jednolity Dz. U. z 2019 r. poz. 1065),
 - b) wysokość obiektów budowlanych innych niż budynki i urządzeń budowlanych - mierzoną od średniego poziomu terenu na obrysie obiektu lub urządzenia do najwyższej położonego punktu tego obiektu lub urządzenia;
- 7) powierzchni biologicznie czynnej – należy przez to rozumieć teren biologicznie czynny określony w rozporządzeniu Ministra Infrastruktury z dnia 12 kwietnia 2002 r. w sprawie warunków technicznych, jakim powinny odpowiadać budynki i ich usytuowanie (tekst jednolity Dz. U. z 2019 r. poz. 1065);
- 8) zabudowie mieszkaniowej jednorodzinnej - należy przez to rozumieć zabudowę jednorodziną określoną w rozporządzeniu Ministra Infrastruktury z dnia 12 kwietnia 2002 r. w sprawie warunków technicznych, jakim powinny odpowiadać budynki i ich usytuowanie (tekst jednolity Dz. U. z 2019 r. poz. 1065);
- 9) zabudowie mieszkaniowej jednorodzinnej bliźniaczej – należy przez to rozumieć dwa budynki mieszkalne jednorodzinne, stykające się ze sobą na całej lub przeważającej długości jednej ze ścian, z których każdy może samodzielnie funkcjonować jako jeden budynek mieszkalny jednorodzinny zarówno pod względem użytkowym, jak i konstrukcyjnym.

§ 3. 1. Następujące oznaczenia graficzne na rysunku planu są obowiązującymi ustaleniami planu:

- 1) granica obszaru objętego planem;
- 2) określenie skali rysunku planu, w formie liczbowej i liniowej;

- 3) nieprzekraczalne linie zabudowy;
- 4) linie rozgraniczające tereny o różnym przeznaczeniu lub różnych zasadach zagospodarowania;
- 5) symbole literowe i cyfrowe identyfikujące tereny o różnym przeznaczeniu lub różnych zasadach zagospodarowania, w tym:
 - a) 1MN – teren zabudowy mieszkaniowej jednorodzinnej,
 - b) 1KDD, 2KDD - tereny dróg publicznych klasy „dojazdowa”,
 - c) 1R – teren rolniczy.

2. W zakresie oznaczeń graficznych obszarów ustanowionych na podstawie przepisów odrębnych Rysunek planu zawiera oznaczenie położenia całego obszaru objętego planem w granicach udokumentowanego Głównego Zbiornika Wód Podziemnych nr 330 Zbiornik Gliwice.

3. W zakresie oznaczeń informacyjnych, nie stanowiących ustaleń planu Rysunek planu zawiera oznaczenie położenia całego obszaru objętego planem w granicach projektowanego obszaru ochronnego udokumentowanego Głównego Zbiornika Wód Podziemnych nr 330 Zbiornik Gliwice.

4. Na obszarze objętym planem nie ustala się:

- 1) zasad ochrony dziedzictwa kulturowego i zabytków, w tym krajobrazów kulturowych, oraz dóbr kultury współczesnej, ze względu na brak w granicach obszaru objętego planem:
 - a) dziedzictwa kulturowego i zabytków, w tym krajobrazów kulturowych w rozumieniu ustawy z dnia 23 lipca 2003 r. o ochronie zabytków i opiece nad zabytkami (tekst jednolity: Dz. U. z 2018 r., poz. 2067 z późn. zm.),
 - b) terenów i obiektów kwalifikujących się do ochrony jako dobra kultury współczesnej;
- 2) wymagań wynikających z potrzeb kształtowania przestrzeni publicznych, ze względu na brak w granicach obszaru objętego planem obszarów przestrzeni publicznej w rozumieniu ustawy z dnia 27 marca 2003 r. o planowaniu i zagospodarowaniu przestrzennym (tekst jednolity Dz. U. z 2018 r. poz. 1945 z późn. zm.);
- 3) granic i sposobów zagospodarowania terenów lub obiektów podlegających ochronie, na podstawie odrębnych przepisów w zakresie terenów górniczych, a także obszarów szczególnego zagrożenia powodzią, obszarów osuwania się mas ziemnych, ze względu na brak w granicach obszaru objętego planem:
 - a) terenów górniczych, wyznaczonych na podstawie przepisów ustawy z dnia 9 czerwca 2011 r. Prawo geologiczne i górnicze (tekst jednolity Dz.U. 2019 poz. 868 z późn. zm.),
 - b) obszarów szczególnego zagrożenia powodzią, wyznaczonych na podstawie przepisów ustawy z dnia 20 lipca 2017 r. Prawo wodne (tekst jednolity Dz. U. z 2018 r. poz. 2268 z późn. zm.),
 - c) obszarów osuwania się mas ziemnych, wyznaczonych na podstawie przepisów ustawy z dnia 27 kwietnia 2001 r. Prawo ochrony środowiska (tekst jednolity Dz. U. z 2019 r. poz. 1396 z późn. zm.);
- 4) sposobu i terminu tymczasowego zagospodarowania, urządzania i użytkowania terenów objętych planem.

Rozdział 2.

Ustalenia dla całego obszaru objętego planem

§ 4. W zakresie zasad ochrony i kształtowania ładu przestrzennego - w granicach terenów objętych planem obok zagospodarowania zgodnego z przeznaczeniem terenu dopuszcza się: sieci, urządzenia i obiekty infrastruktury technicznej, dojazdu, dojścia, place manewrowe, parkingi, przy uwzględnieniu pozostałych ustaleń planu.

§ 5. W zakresie zasad ochrony środowiska, przyrody i krajobrazu oraz zasad kształtowania krajobrazu:

- 1) zakazuje się lokalizacji inwestycji powodujących zanieczyszczenia gruntu, wód podziemnych i powierzchniowych;
- 2) obowiązuje prowadzenie gospodarki odpadami zgodnie z przepisami odrębnymi z zakresu gospodarki odpadami;
- 3) nakazuje się realizację miejsc do gromadzenia odpadów w sposób zapewniający zabezpieczenie przed infiltracją wód opadowych;

- 4) ustala się zachowanie rowów i kanałów znajdujących się w granicach obszaru objętego planem z dopuszczeniem ich przebudowy lub zmiany przebiegu w sposób umożliwiający zachowanie ciągłości i prawidłowe funkcjonowanie całego systemu, który tworzą;
- 5) w zakresie ochrony przed hałasem obowiązuje uwzględnienie dopuszczalnych poziomów hałasu w środowisku zgodnie z ustawą z dnia 27 kwietnia 2001 r. Prawo ochrony środowiska (tekst jednolity Dz. U. z 2019 r. poz. 1396 z późn. zm.) oraz z rozporządzeniem Ministra Środowiska z dnia 14 czerwca 2007 r. w sprawie dopuszczalnych poziomów hałasu w środowisku (Dz. U. z 2014 r., poz. 112)., w tym dla terenu oznaczonego na rysunku planu symbolem 1MN - jak dla terenów zabudowy mieszkaniowej jednorodzinnej;
- 6) w zakresie ochrony wód i ziemi obowiązuje ujmowanie wód opadowych i roztopowych z powierzchni zanieczyszczonych o trwałej nawierzchni oczyszczanie do poziomów określonych przepisami z zakresu ustawy z dnia 20 lipca 2017 r. Prawo wodne (tekst jednolity Dz. U. z 2018 r. poz. 2268 z późn. zm.);
- 7) w zakresie ochrony przed promieniowaniem elektromagnetycznym, poziomy pól elektromagnetycznych w środowisku nie może przekraczać dopuszczalnych wartości określonych zgodnie z ustawą z dnia 27 kwietnia 2001 r. Prawo ochrony środowiska (tekst jednolity Dz. U. z 2019 r. poz. 1396 z późn. zm.), w tym:
 - a) dla terenu oznaczonego na rysunku planu symbolem 1MN obowiązują dopuszczalne poziomy pól elektromagnetycznych jak dla terenów przeznaczonych pod zabudowę mieszkaniową,
 - b) dla wszystkich pozostałych terenów w granicach obszaru objętego planem obowiązują dopuszczalne poziomy pól elektromagnetycznych jak dla miejsc dostępnych dla ludności.

§ 6. W zakresie granic i sposobów zagospodarowania terenów lub obiektów podlegających ochronie, ustalonych na podstawie przepisów odrębnych wskazuje się położenie całego obszaru objętego planem w granicach udokumentowanego Głównego Zbiornika Wód Podziemnych nr 330 Zbiornik Gliwice.

§ 7. W zakresie zasad modernizacji, rozbudowy i budowy systemów komunikacji:

- 1) ustala się, że układ dróg publicznych w obszarze planu stanowi:
 - a) droga publiczna klasy „dojazdowa” wydzielona liniami rozgraniczającymi na rysunku planu jako teren 1KDD, łącząca się ul. Morcinka znajdującą się poza granicą obszaru objętego planem oraz z ul. Spokojną znajdującą się poza granicą obszaru objętego planem, w tym z fragmentem pasa drogowego tej drogi stanowiącego teren 2KDD,
 - b) teren drogi publicznej klasy „dojazdowa” 2KDD stanowiący poszerzenie pasa drogowego drogi znajdującej się poza granicą obszaru objętego planem – ul. Spokojnej;
- 2) minimalną liczbę miejsc do parkowania dla pojazdów zaopatrzonych w kartę parkingową na drogach publicznych, w strefach zamieszkania i w strefach ruchu zgodnie z ustawą z dnia 21 marca 1985 r. o drogach publicznych (tekst jednolity Dz. U. z 2018 r. poz. 2068 z późn. zm.).

§ 8. W zakresie zasad modernizacji, rozbudowy i budowy systemów infrastruktury technicznej:

- 1) ustala się powiązanie systemów infrastruktury technicznej w granicach obszaru objętego planem z systemami infrastruktury technicznej zlokalizowanymi poza granicą obszaru objętego planem poprzez istniejące elementy systemów infrastruktury technicznej oraz projektowane na podstawie ustaleń planu;
- 2) w granicach obszaru objętego planem dopuszcza się przebudowę, rozbudowę, modernizację, zmianę przebiegu istniejących i budowę nowych sieci, urządzeń i obiektów infrastruktury technicznej, z zastrzeżeniem § 13 pkt. 2 uchwały;
- 3) ustala się wysokość zabudowy w odniesieniu do obiektów budowlanych infrastruktury technicznej innych niż budynki i urządzeń infrastruktury technicznej nie większą niż 20 m;
- 4) w odniesieniu do zaopatrzenia w wodę:
 - a) ustala się zaopatrzenie w wodę z sieci wodociągowej znajdującej się w obszarze objętym planem lub poza tym obszarem,
 - b) ustala się zaopatrzenie w wodę dla celów przeciwpożarowych z sieci wodociągowej znajdującej się w obszarze objętym planem lub poza tym obszarem;

5) w odniesieniu do odprowadzania ścieków:

- a) ustala się docelowe odprowadzenie ścieków komunalnych do kolektorów sieci kanalizacji sanitarnej z odprowadzeniem ścieków do oczyszczalni ścieków znajdującej się poza obszarem objętym planem,
- b) w terenie nie wyposażonym w sieć kanalizacji sanitarnej obowiązuje odprowadzanie ścieków zgodnie z przepisami ustawy z dnia 13 września 1996 r. o utrzymaniu czystości i porządku w gminach (tekst jednolity Dz. U. z 2018 r. poz. 1454 z późn. zm.);

6) w odniesieniu do odprowadzania wód opadowych i roztopowych:

- a) ustala się zagospodarowanie wód opadowych i roztopowych z powierzchni nie narażonych na zanieczyszczenie w terenie 1MN na terenie własnej działki, z zastosowaniem rozwiązań w zakresie retencjonowania wód, w tym zbiorników retencyjnych lub zbiorników retencyjno-chłonnych,
- b) ustala się zagospodarowanie wód opadowych i roztopowych z terenów dróg publicznych oraz innych powierzchni utwardzonych w systemy kanalizacyjne zamknięte lub w systemy otwarte, zgodnie z przepisami odrębnymi z zakresu gospodarki ściekowej,
- c) dopuszcza się retencję wód opadowych i roztopowych w oparciu o zbiornik retencyjny w terenie 1R,
- d) dopuszcza się ujmowanie i odprowadzenie wód opadowych i roztopowych do otwartych lub zamkniętych systemów kanalizacji deszczowej, znajdujących się w obszarze objętym planem lub poza tym obszarem;

7) w odniesieniu do zaopatrzenia w energię elektryczną:

- a) ustala się zaopatrzenie w energię elektryczną z układu sieci elektroenergetycznych niskiego napięcia oraz doziemnych, kablowych sieci elektroenergetycznych średniego napięcia znajdujących się w obszarze objętym planem lub poza tym obszarem,
- b) dopuszcza się budowę nowych stacji transformatorowych,
- c) dopuszcza się stosowanie urządzeń wytwarzających energię z odnawialnych źródeł energii o mocy nie przekraczającej 100 kW, za wyjątkiem urządzeń wykorzystujących do wytworzenia energii elektrycznej energię wiatru o mocy większej niż moc mikroinstalacji;

8) w odniesieniu do zaopatrzenia w gaz:

- a) ustala się zaopatrzenie w gaz z układu sieci gazowych średniego i niskiego ciśnienia znajdujących się w obszarze objętym planem lub poza tym obszarem, poprzez przyłącza lub budowę sieci gazowej średniego i niskiego ciśnienia,
- b) dopuszcza się zaopatrzenie w gaz do celów grzewczych z indywidualnych zbiorników gazu;

9) w odniesieniu do sieci teletechnicznych:

- a) ustala się zapewnienie łączności telefonicznej z sieci i urządzeń teletechnicznych znajdujących się w obszarze objętym planem lub poza tym obszarem,
- b) w granicach obszaru objętego planem dopuszcza się lokalizację inwestycji celu publicznego z zakresu łączności publicznej;

10) w odniesieniu do zaopatrzenia w energię cieplną:

- a) ustala się ogrzewanie budynków poprzez indywidualne lub grupowe systemy zaopatrzenia w energię cieplną, z uwzględnieniem przepisów zawartych w uchwale nr V/36/1/2017 Sejmiku Województwa Śląskiego z dnia 7 kwietnia 2017 r. w sprawie wprowadzenia na obszarze województwa śląskiego ograniczeń w zakresie eksploatacji instalacji, w których następuje spalanie paliw,
- b) dopuszcza się stosowanie urządzeń wytwarzających energię z odnawialnych źródeł energii o mocy nie przekraczającej 100 kW, za wyjątkiem urządzeń wykorzystujących do wytworzenia energii elektrycznej energię wiatru o mocy większej niż moc mikroinstalacji.

§ 9. Ustala się stawkę służącą naliczeniu opłaty z tytułu wzrostu wartości nieruchomości w związku z uchwaleniem planu w wysokości:

- 1) 30% dla terenu 1MN;

2) 5% dla pozostałych terenów.

Rozdział 3. Ustalenia szczegółowe

§ 10. Dla terenu oznaczonego na rysunku planu symbolem 1MN:

- 1) ustala się przeznaczenie terenu - zabudowa mieszkaniowa jednorodzinna;
- 2) dopuszcza się altany i wiaty o powierzchni rzutu poziomego zewnętrznego obrysu dachu nie większej niż 40m², przy czym łączna powierzchnia rzutów poziomych zewnętrznych obrysów dachów wszystkich altan i wiat znajdujących się na działce budowlanej nie może przekraczać 15% powierzchni tej działki;
- 3) w zakresie zasad kształtowania zabudowy oraz wskaźników zagospodarowania terenu ustala się, że:
 - a) nieprzekraczalna linia zabudowy zgodnie z oznaczeniem na rysunku planu, położona jest w odległości:
 - 4 m od linii rozgraniczającej z terenem 1KDD,
 - 4 m od linii rozgraniczającej z terenem 2KDD,
 - b) formy dachów:
 - dachy płaskie,
 - dachy spadziste,
 - c) maksymalna wysokość zabudowy to 12 m, z zastrzeżeniem § 8 pkt. 3 uchwały, za wyjątkiem:
 - budynków mieszkalnych z dachami płaskimi, dla których dopuszcza się maksymalną wysokość zabudowy 8 m,
 - wiat, altan, wolnostojących garaży i budynków gospodarczych, dla których dopuszcza się maksymalną wysokość zabudowy 6 m,
 - d) maksymalna wielkość powierzchni zabudowy w stosunku do powierzchni działki budowlanej to 30%,
 - e) minimalna szerokość elewacji frontowej budynków mieszkalnych to 6 m,
 - f) minimalny udział powierzchni biologicznie czynnej w odniesieniu do powierzchni działki budowlanej to 50%,
 - g) maksymalna intensywność zabudowy jako wskaźnik powierzchni całkowitej zabudowy w odniesieniu do powierzchni działki budowlanej to 0,9,
 - h) minimalna intensywność zabudowy jako wskaźnik powierzchni całkowitej zabudowy w odniesieniu do powierzchni działki budowlanej to 0,1,
 - i) minimalna powierzchnia nowo wydzielonej działki budowlanej wynosi nie mniej niż:
 - 540 m² dla zabudowy mieszkaniowej jednorodzinnej wolnostojącej,
 - 300 m² dla jednego budynku w zabudowie mieszkaniowej jednorodzinnej bliźniaczej;
- 4) w zakresie zasad ochrony i kształtowania ładu przestrzennego:
 - a) nakazuje się realizację zabudowy mieszkaniowej jednorodzinnej wyłącznie w formie budynków wolnostojących lub zabudowy mieszkaniowej jednorodzinnej bliźniaczej,
 - b) nakazuje się wizualną izolację miejsc gromadzenia odpadów, w formie zieleni izolacyjnej, ogrodzenia lub zabudowy,
 - c) zakazuje się stosowania pokrycia elewacji w formie paneli z tworzyw sztucznych typu siding lub blachy falistej,
 - d) zakazuje się lokalizacji garaży w zespołach większych niż 3;
- 5) w zakresie kolorystyki obiektów budowlanych oraz pokrycia dachów ustala się:
 - a) kolorystykę elewacji zewnętrznych budynków w odcieniach bieli, szarości i beżu oraz kolorystykę wynikającą ze stosowania w elewacji materiałów takich jak m.in. drewno, cegła, kamień,

- b) kolorystykę pokryć dachowych dachów spadzistych w gamie odcieni czerwieni, brązu, szarości lub grafitu;
- 6) w zakresie szczegółowych zasad i warunków scalania i podziału nieruchomości ustala się parametry działek uzyskiwanych w wyniku scalania i podziału nieruchomości:
- a) minimalna powierzchnia działki wynosi nie mniej niż:
- 540 m² dla zabudowy mieszkaniowej jednorodzinnej wolnostojącej,
 - 300 m² dla jednego budynku w zabudowie mieszkaniowej jednorodzinnej bliźniaczej,
- b) minimalna szerokość frontu działki wynosi nie mniej niż:
- 18 m dla zabudowy mieszkaniowej jednorodzinnej wolnostojącej,
 - 7 m dla jednego budynku w zabudowie mieszkaniowej jednorodzinnej bliźniaczej,
- c) kąt położenia granic działek w stosunku do pasa drogowego wynosi od 70° do 110°;
- 7) w zakresie zasad obsługi komunikacyjnej i parkingowej:
- a) ustala się obsługę komunikacyjną terenu 1MN z drogi 1KDD,
- b) ustala się zapewnienie miejsc do parkowania na parkingach lub w garażach w ilości nie mniejszej niż 2 miejsca do parkowania na 1 lokal mieszkalny.

§ 11. Dla terenu drogi publicznej klasy „dojazdowa” oznaczonego na rysunku planu symbolem 1KDD:

- 1) ustala się przeznaczenie terenu - droga publiczna klasy „dojazdowa”;
- 2) w zakresie zasad zagospodarowania terenu ustala się szerokość w liniach rozgraniczających 10 m z lokalnymi poszerzeniami do szerokości 18 m na połączeniu z drogą 2KDD i na zakręcie zgodnie z oznaczeniem na rysunku planu.

§ 12. Dla terenu drogi publicznej klasy „dojazdowa” oznaczonego na rysunku planu symbolem 2KDD:

- 1) ustala się przeznaczenie terenu - droga publiczna klasy „dojazdowa”, jako poszerzenie pasa drogowego drogi znajdującej się poza granicą obszaru objętego planem;
- 2) w zakresie zasad zagospodarowania terenu ustala się szerokość w liniach rozgraniczających 3 m, zgodnie z oznaczeniem na rysunku planu.

§ 13. Dla terenu oznaczonego na rysunku planu symbolem 1R:

- 1) ustala się przeznaczenie - teren rolniczy, grunty rolne;
- 2) dopuszcza się:
- a) sieci infrastruktury technicznej w wykonaniu ziemnym, niekolidujące z przeznaczeniem terenu,
 - b) zbiornik retencyjny wód;
- 3) zakazuje się lokalizacji zabudowy z zastrzeżeniem pkt. 2.


Rozdział 4. Przepisy końcowe

§ 14. Wykonanie uchwały powierza się Wójtowi Gminy Zbroslawice.

§ 15. Uchwała wchodzi w życie po upływie 30 dni od daty jej ogłoszenia w Dzienniku Urzędowym Województwa Śląskiego.

Przewodniczący Rady Gminy

Jan Fels

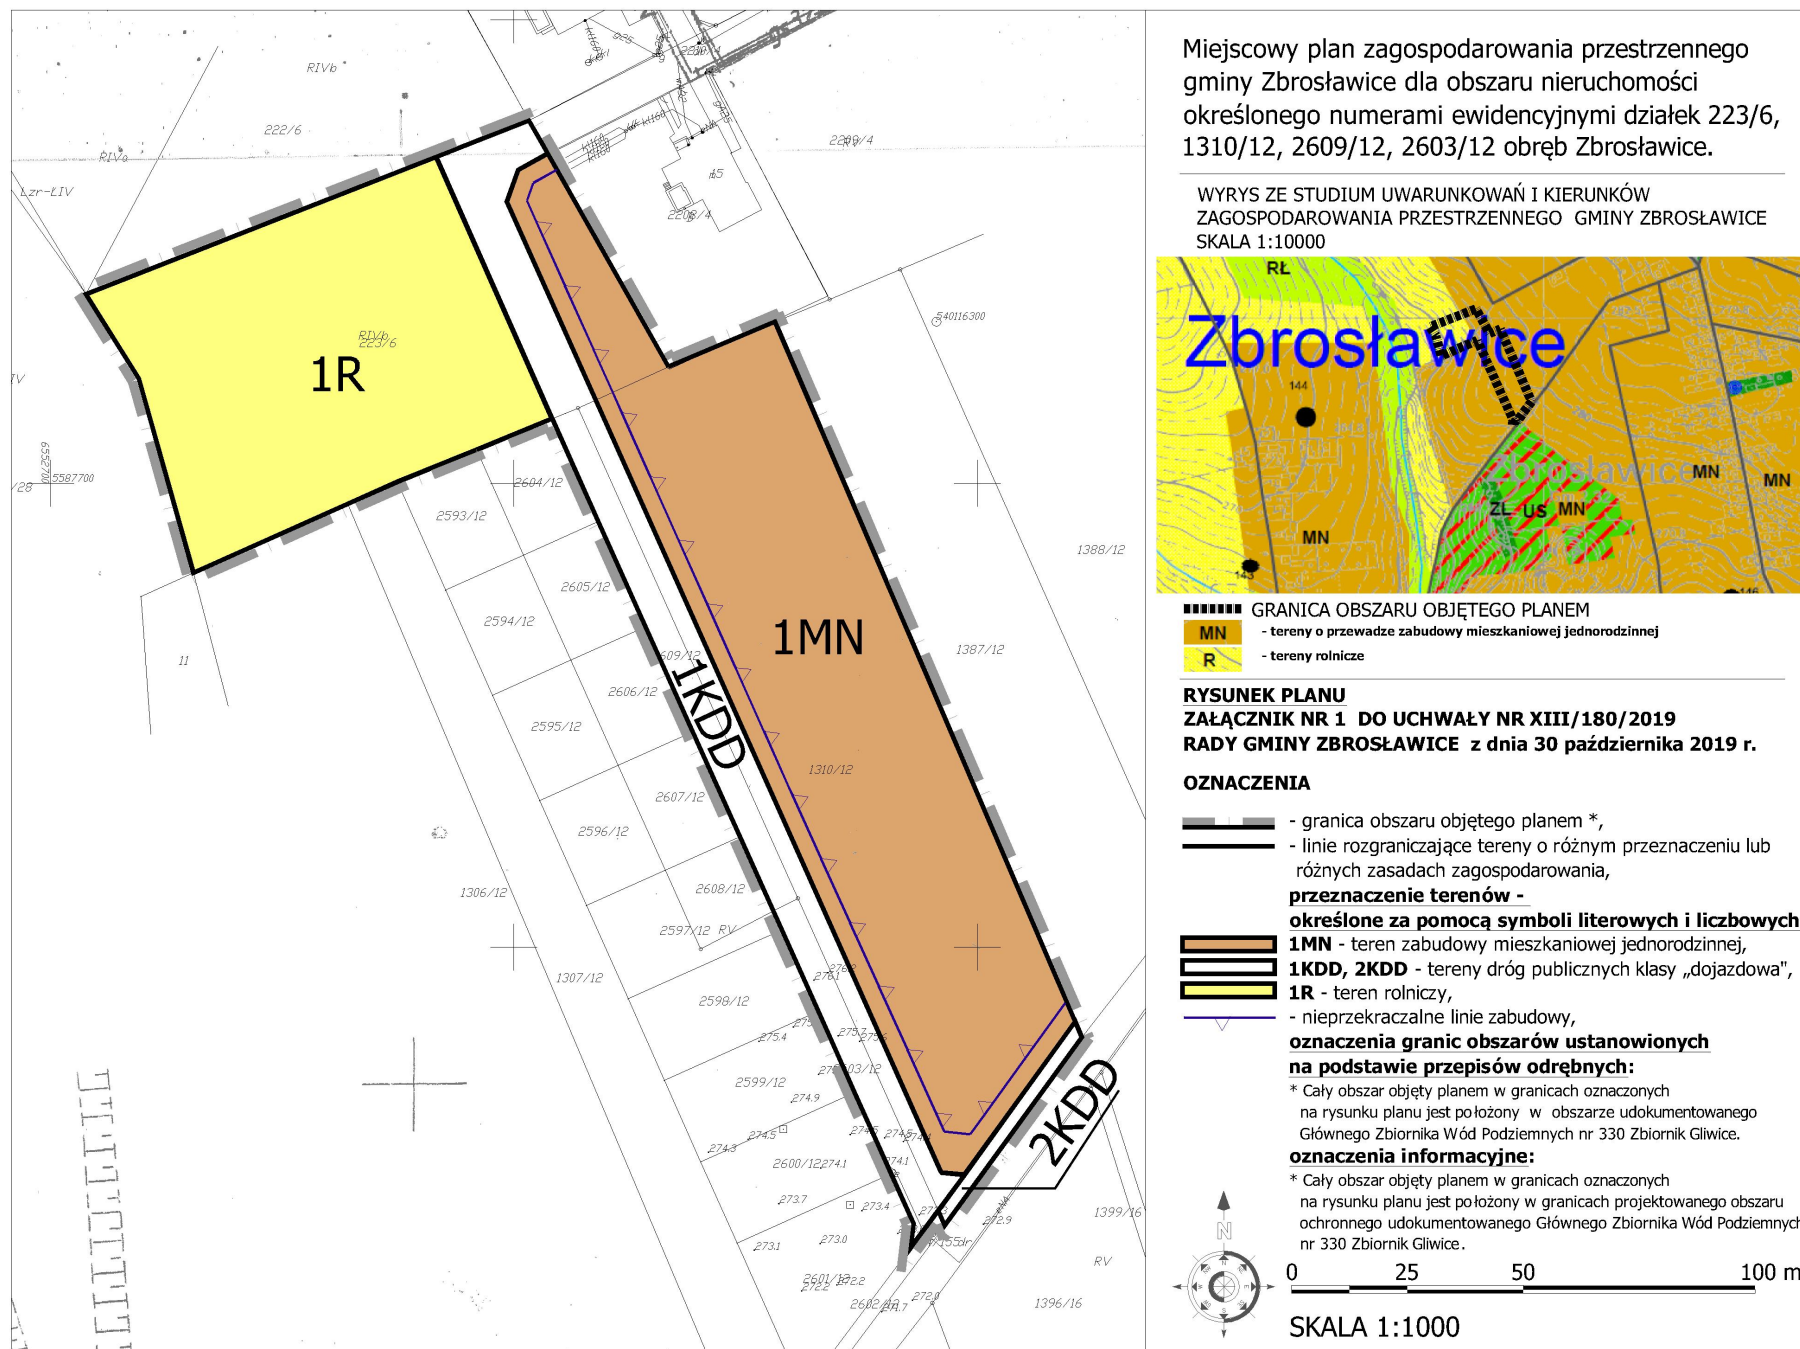

Załącznik Nr 2 do uchwały Nr XIII/180/2019

Rady Gminy Zbrośławice

z dnia 30 października 2019 r.

rozstrzygnięcie Rady Gminy Zbrośławice o sposobie rozpatrzenia uwag do projektu planu

Na podstawie art. 20 ust. 1 ustawy z dnia 27 marca 2003 r. o planowaniu i zagospodarowaniu przestrzennym (tekst jednolity Dz. U. z 2018 r. poz. 1945 z późn. zm.) Rada Gminy Zbrośławice stwierdza, że do projektu miejscowego planu zagospodarowania przestrzennego gminy Zbrośławice dla obszaru nieruchomości określonego numerami ewidencyjnymi działek 223/6, 1310/12, 2609/12, 2603/12 obręb Zbrośławice wyłożonego do publicznego wglądu wraz z prognozą oddziaływania na środowisko i uzasadnieniem w dniach od 17.07.2019 r. do 14.08.2019 r., w wyznaczonym terminie składania uwag do dnia 29.08.2019 r. nie wpłynęły żadne uwagi.

Tym samym Rada Gminy Zbrośławice stwierdza brak podstaw do czynności związanych z rozstrzygnięciem o sposobie rozpatrzenia uwag do projektu planu.

Załącznik Nr 3 do uchwały Nr XIII/180/2019

Rady Gminy Zbrośławice

z dnia 30 października 2019 r.

**rozstrzygnięcie Rady GMINY ZBROŚLAWICE o sposobie realizacji ZAPISANYCH W PLANIE
INWESTYCJI Z ZAKRESU INFRASTRUKTURY TECHNICZNEJ, KTÓRE NALEŻĄ DO ZADAŃ
WŁASNYCH GMINY ORAZ ZASADACH ICH FINANSOWANIA**

Działając na podstawie art. 20 ust. 1 ustawy z dnia 27 marca 2003 r. o planowaniu i zagospodarowaniu przestrzennym (tekst jednolity Dz. U. z 2018 r. poz. 1945 z późn. zm.), oraz § 11 pkt 2 Rozporządzenia Ministra Infrastruktury z dnia 26 sierpnia 2003 r. w sprawie wymaganego zakresu projektu miejscowego planu zagospodarowania przestrzennego (Dz. U. z 2003 r., nr 164, poz. 1587) Rada Gminy Zbrośławice przyjmuje poniższe rozstrzygnięcie o sposobie realizacji zapisanych w planie inwestycji z zakresu infrastruktury technicznej, które należą do zadań własnych gminy oraz zasadach ich finansowania, dotyczące miejscowego planu zagospodarowania przestrzennego gminy Zbrośławice dla obszaru nieruchomości określonego numerami ewidencyjnymi działek 223/6, 1310/12, 2609/12, 2603/12 obręb Zbrośławice.

Szacunkowe kwoty zawiera "Prognoza skutków finansowych uchwalenia miejscowego planu zagospodarowania przestrzennego gminy Zbrośławice dla obszaru nieruchomości określonego numerami ewidencyjnymi działek 223/6, 1310/12, 2609/12, 2603/12 obręb Zbrośławice" będąca integralną częścią dokumentacji planistycznej.

1. Inwestycje z zakresu infrastruktury technicznej, które należą do zadań własnych Gminy i są bezpośrednim skutkiem uchwalenia miejscowego planu zagospodarowania przestrzennego gminy Zbrośławice dla obszaru nieruchomości określonego numerami ewidencyjnymi działek 223/6, 1310/12, 2609/12, 2603/12 obręb Zbrośławice obejmują realizację drogi publicznej oraz sieci infrastruktury technicznej wodociągowej i kanalizacyjnej.

2. Opis sposobu realizacji inwestycji wykazanych w ust. 1:

- 1) realizacja inwestycji przebiegać będzie zgodnie z obowiązującymi przepisami, w tym m.in. ustawą z dnia 7 lipca 1994 r. Prawo budowlane (tekst jednolity Dz. U. z 2019 r. poz. 1186 z późn. zm.), ustawą z dnia 29 stycznia 2004 r. Prawo zamówień publicznych (tekst jednolity Dz. U. z 2019 r. poz. 1843 z późn. zm.), ustawą z dnia 8 marca 1990 r. o samorządzie gminnym (tekst jednolity Dz. U. z 2019 r. poz. 506 z późn. zm.), ustawą z dnia 20 grudnia 1996 r. o gospodarce komunalnej (tekst jednolity Dz. U. z 2019 r. poz. 712 z późn. zm.) oraz ustawą z dnia 27 kwietnia 2001 r. Prawo ochrony środowiska (tekst jednolity Dz. U. z 2019 r. poz. 1396 z późn. zm.),
- 2) sposób realizacji inwestycji określonych w ust. 1 może ulegać modyfikacji wraz z dokonującym się postępem technologicznym, zgodnie z zasadą stosowania najlepszej dostępnej techniki określoną w art. 3 pkt. 10 ustawy z dnia 27 kwietnia 2001 r. Prawo ochrony środowiska (tekst jednolity Dz. U. z 2019 r. poz. 1396 z późn. zm.), o ile nie stanowi naruszenia ustaleń planu.

3. Finansowanie inwestycji z zakresu infrastruktury technicznej, które należą do zadań własnych gminy ujętych w niniejszym planie podlega przepisom ustawy z dnia 27 sierpnia 2009 r. o finansach publicznych (tekst jednolity Dz. U. z 2019 r. poz. 869 z późn. zm.).

4. Zadania wymienione w ust. 1 finansowane będą z:

- 1) budżetu gminy,
- 2) funduszy pomocowych (dotacji i pożyczek z funduszy krajowych oraz pomocowych funduszy unijnych).