



DZIENNIK URZĘDOWY WOJEWÓDZTWA ŚLĄSKIEGO

Katowice, dnia 4 czerwca 2020 r.

Poz. 4458

UCHWAŁA NR XIX/228/20 RADY MIEJSKIEJ ORZESZE

z dnia 28 maja 2020 r.

w sprawie uchwalenia miejscowego planu zagospodarowania przestrzennego Miasta Orzesze - centrum. Etap I

Na podstawie art. 18 ust. 2 pkt 5 ustawy z dnia 8 marca 1990 r. o samorządzie gminnym (t.j. Dz. U. z 2020 r. poz. 713) i art. 20 ust. 1 ustawy z dnia 27 marca 2003 r. o planowaniu i zagospodarowaniu przestrzennym (t.j. Dz. U. z 2020 r. poz. 293 z późn. zm.)

Rada Miejska Orzesze uchwala, co następuje:

Rozdział 1. Przepisy ogólne

§ 1. 1. W związku z uchwałą Nr XIV/166/15 Rady Miejskiej Orzesze z dnia 26 listopada 2015 roku w sprawie przystąpienia do sporządzenia miejscowego planu zagospodarowania przestrzennego Miasta Orzesze - centrum oraz po stwierdzeniu, że poniższe ustalenia nie naruszają ustaleń uchwalonego studium uwarunkowań i kierunków zagospodarowania przestrzennego miasta Orzesze, przyjętego uchwałą nr XV/124/11 z dnia 17 listopada 2011 r., zmienionego uchwałą Nr XXI/249/16 Rady Miejskiej Orzesze z dnia 31 maja 2016 r., uchwala się miejscowy plan zagospodarowania przestrzennego Miasta Orzesze - centrum. Etap I zwany dalej „planem”.

2. Integralną częścią uchwały jest:

- a) rysunek planu zatytułowany „Miejscowy plan zagospodarowania przestrzennego Miasta Orzesze - centrum. Etap I”, opracowany w skali 1:2000, stanowiący załącznik graficzny nr 1 do uchwały,
- b) rozstrzygnięcie o sposobie rozpatrzenia uwag do projektu planu stanowiące załącznik nr 2,
- c) rozstrzygnięcie o sposobie realizacji, zapisanych w planie, inwestycji z zakresu infrastruktury technicznej, które należą do zadań własnych gminy, oraz o zasadach ich finansowania zgodnie z przepisami o finansach publicznych, stanowiące załącznik nr 3.

3. Plan obejmuje obszar położony w Orzeszu w granicach wyznaczonych na rysunku planu.

§ 2. Ilekroć w niniejszej uchwale jest mowa o:

- 1) **dachu płaskim** – należy przez to rozumieć dach o maksymalnym nachyleniu 12°;
- 2) **nieprzekraczalnej linii zabudowy** – należy przez to rozumieć linię maksymalnego zbliżenia lica ściany frontowej projektowanego budynku i wiaty w kierunku linii rozgraniczającej bez możliwości do jej przekroczenia przez jakąkolwiek ścianę budynku lub element konstrukcyjny wiaty; dopuszcza się wysunięcie przed linię zabudowy takich elementów architektonicznych, jak: balkon, wykusz, schody,

podjazd dla niepełnosprawnych, taras, gzyms, okap dachu, rynna, oraz detali wystroju architektonicznego nie więcej niż o 0,8 m;

- 3) **przeznaczeniu podstawowym** – należy przez to rozumieć przeznaczenie wynikające bezpośrednio z ustalenia przeznaczenia terenu;
- 4) **przeznaczeniu równorzędnym** – należy przez to rozumieć przeznaczenie, które może występować jako uzupełnienie przeznaczenia podstawowego jak również może dominować lub stanowić jedyne przeznaczenie działki budowlanej;
- 5) **intensywności zabudowy** – należy przez to rozumieć wskaźnik powierzchni całkowitej zabudowy w odniesieniu do powierzchni działki budowlanej;
- 6) **powierzchni całkowitej zabudowy** – należy przez to rozumieć sumę powierzchni wszystkich kondygnacji nadziemnych budynków usytuowanych na działce budowlanej;
- 7) **teren** – należy przez to rozumieć wyznaczony na rysunku planu liniami rozgraniczającymi fragment obszaru objętego planem o określonym przeznaczeniu i zasadach zagospodarowania;
- 8) **usługach nieuciążliwych** – należy przez to rozumieć funkcje usługowe, które nie należą do przedsięwzięć mogących zawsze znacząco oddziaływać na środowisko lub potencjalnie znacząco oddziaływać na środowisko;
- 9) **budynku pomocniczym** – należy przez to rozumieć budynek niezbędny dla obsługi funkcji usługowej, określonej w niniejszym planie, służący do przechowywania materiałów, narzędzi i sprzętu.

§ 3. 1. Ustala się następujące oznaczenia będące ustaleniami planu:

- 1) granica obszaru objętego planem miejscowym;
- 2) linie rozgraniczające tereny o różnym przeznaczeniu i różnych zasadach zagospodarowania;
- 3) barwne oznaczenia graficzne i literowe dotyczące przeznaczenia terenów lub zasad ich zagospodarowania, oraz numer wyróżniający go spośród innych terenów;
- 4) nieprzekraczalna linia zabudowy;
- 5) strefa ochronna dla magistrali wodnej;
- 6) strefa ochronna dla linii elektroenergetycznej;
- 7) tereny zagrożone osuwaniem się mas ziemnych,
- 8) obiekty wpisane do gminnej ewidencji zabytków;
- 9) odległość cmentarza od zabudowy, która jest uzbrojona w sieć wodociągową – 50 m;
- 10) odległość cmentarza od zabudowy, która może korzystać z indywidualnych ujęć wody – 150 m.

2. Oznaczenia niewymienione w ust. 1, a przedstawione na rysunku planu, są elementami informacyjnymi niebędącymi ustaleniami planu miejscowego.

§ 4. Ustala się następujące przeznaczenie terenu:

- 1) „MN” - tereny zabudowy mieszkaniowej jednorodzinnej;
- 2) „MN/U” - tereny zabudowy mieszkaniowej jednorodzinnej oraz usługowej;
- 3) „MW/U” - tereny zabudowy mieszkaniowej wielorodzinnej oraz zabudowy usługowej;
- 4) „U” – tereny zabudowy usługowej;
- 5) „Uks” – tereny zabudowy usługowej –sakralna;
- 6) „Uo” – tereny zabudowy usługowej – obiekty oświaty;
- 7) „U/MN” - tereny zabudowy usługowej z dopuszczeniem sytuowania zabudowy mieszkaniowej jednorodzinnej;
- 8) „R” – tereny użytkowane rolniczo;
- 9) „ZL” – lasy;

- 10) „ZP” – tereny zieleni urządzonej;
- 11) „ZC” – cmentarze;
- 12) „WS” - tereny wód powierzchniowych śródlądowych;
- 13) „KDG” - tereny dróg publicznych - głównych;
- 14) „KDZ” - tereny dróg publicznych - zbiorczych;
- 15) „KDL” - tereny dróg publicznych - lokalnych;
- 16) „KDD” - tereny dróg publicznych - dojazdowych;
- 17) „KDW” - tereny dróg wewnętrznych;
- 18) „KPJ” - tereny ciągów pieszo-jezdnych;
- 19) „TK” – tereny kolejowe;
- 20) „E” - tereny infrastruktury technicznej - elektroenergetyka;
- 21) „W” - tereny infrastruktury technicznej – wodociągi;
- 22) „G”- tereny infrastruktury technicznej - gazownictwo
- 23) „K” - tereny infrastruktury technicznej - kanalizacja.

§ 5. Ustalenia dotyczące zasad ochrony i kształtowania ład przestrzennego.

1. Zakazuje się stosowania okładzin elewacyjnych z tworzyw sztucznych.
2. Zakazuje się składowania pyłów, substancji sypkich i kopalin na placach bez zadaszenia; dopuszcza się składowanie materiałów budowlanych na placach bez zadaszenia niezbędnych na potrzeby wykonywanych na terenie prac budowlanych.
3. Dla istniejących budynków i ich części zlokalizowanych poza nieprzekraczalnymi liniami zabudowy oznaczonymi na rysunku planu ustala się zakaz ich rozbudowy i nadbudowy, z dopuszczeniem przebudowy i remontu.
4. Dopuszcza się zachowanie istniejącej zabudowy o parametrach przewyższających wartości ustalone w Rozdziale 2 z zakazem ich rozbudowy i nadbudowy, dopuszcza się przebudowę i remont.
5. Dla istniejących budynków o dachach posiadających geometrię inną niż ustalona została w Rozdziale 2 dopuszcza się ich zachowanie przy rozbudowie głównej bryły budynku.
6. Zakazuje się sytuowania budynków w odległości mniejszej niż 8 m od krawędzi lasu.

§ 6. Ustalenia dotyczące zasad ochrony środowiska, przyrody i krajobrazu kulturowego.

1. Obszar objęty planem nie jest objęty formami ochrony przyrody.
2. Ochronę wód powierzchniowych i podziemnych przed zanieczyszczeniami oprzeć na uporządkowanej gospodarce wodnej i ściekowej (ścieki bytowe, komunalne, wody opadowe i roztopowe), zgodnym z obowiązującymi wymogami ochrony środowiska oraz gospodarki odpadami z wykorzystaniem istniejących obiektów infrastruktury technicznej.
3. Zachować dopuszczalne poziomy hałasu zgodnie z obowiązującymi przepisami w zakresie dopuszczalnych poziomów hałasu w środowisku.
4. W obrębie obszaru planu występują tereny, dla których obowiązują dopuszczalne poziomy hałasu:
 - 1) MN, MN/U - jak dla terenów zabudowy mieszkaniowej jednorodzinnej;
 - 2) U/MN - jak dla terenów zabudowy mieszkaniowo-usługowej;
 - 3) UO - jak dla terenów zabudowy związanej ze stałym lub czasowym pobytem dzieci i młodzieży;
 - 4) MW/U - jak dla terenów zabudowy mieszkaniowej wielorodzinnej.
5. W zakresie ochrony jakości powietrza ustala się, że stosowane źródła ciepła nie mogą powodować przekroczenia obowiązujących norm emisji hałasu, pyłów lub substancji szkodliwych do środowiska.

6. Zakazuje się wprowadzania nowych funkcji albo działalności oraz takiego sposobu zagospodarowania terenu, który prowadzi do zakłócenia spływu lub retencji wód.

7. Tereny oznaczone symbolami MN, MN/U, U/MN, MW/U, U, Uks jak również Uo kwalifikuje się jako obszary, w granicach których prowadzona działalność nie może powodować odczuwalnych odkształceń i deformacji terenu.

8. W obszarze objętym planem zakazuje się sytuowania spalarni zwłok i szczątków ludzkich i zwierzęcych.

9. Zakazuje się robót budowlanych i zmiany sposobu użytkowania obiektów istniejących przystosowujących istniejące obiekty w celu, o którym mowa w ust. 8.

§ 7. Ustalenia dotyczące zasad ochrony dziedzictwa kulturowego i zabytków oraz dóbr kultury współczesnej:

1. Ustala się ochronę obiektów wpisanych do ewidencji zabytków znajdujących się w obszarze objętym planem:

- 1) budynek mieszkalny – ul. Gliwicka 16;
- 2) budynek mieszkalny – ul. Gliwicka 17;
- 3) budynek usługowy – ul. Rynek 22;
- 4) kościół ewangelicko-augsburski im. ducha świętego – ul. Powstańców 6;
- 5) budynek usługowo–mieszkalny – ul. Rybnicka 7;
- 6) budynek mieszkalny – ul. Rybnicka 13;
- 7) budynek dworca PKP – ul. Rybnicka 15;
- 8) dom dziecka – ul. św. Wawrzyńca 87;
- 9) krzyż kamienny – ul. Powstańców 6;
- 10) krzyż kamienny – ul. Rybnicka 23;
- 11) krzyż kamienny – ul. św. Wawrzyńca 87;
- 12) cmentarz parafialny ewangelicko-augsburski – ul. Powstańców 6;
- 13) zieleń na cmentarzu – ul. Powstańców 6;
- 14) zieleń w ogrodzie – ul. św. Wawrzyńca 87.

2. Dla obiektów wpisanych do ewidencji zabytków wprowadza się następujące ustalenia:

- 1) nakazuje się utrzymanie obiektów w należyтым stanie technicznym i estetycznym z zachowaniem lub podniesieniem wartości zabytkowej i architektonicznej;
- 2) nakazuje się zachowania detalu architektonicznego budynku;
- 3) zakazuje się nadbudowy budynków;
- 4) zakazuje się stosowania na elewacji sidingów, blach trapezowych, blach falistych;
- 5) zakazuje się malowania elewacji ceglanej, oraz zmiany na inny materiał elewacyjny, z zastrzeżeniem dopuszczenia ocieplenia budynku z nakazem odtworzenia oryginalnego na okres wybudowania obiektu detalu architektonicznego takiego jak opaski drzwiowe i okienne, gzymsy;
- 6) dopuszcza się roboty budowlane polegające na przebudowie, rozbudowie lub remoncie obiektów z zachowaniem charakteru i elementów zabytkowych;
- 7) dopuszcza się rozbiórkę obiektu, jeżeli stan techniczny uniemożliwia jego remont.

§ 8. Ustalenia dotyczące wymagań wynikających z potrzeb kształtowania przestrzeni publicznych:

1. Tereny usług oznaczone symbolami U, Uks oraz Uo, teren cmentarza, oznaczony symbolem ZC, tereny zieleni urządzonej oznaczone symbolami ZP, oraz tereny dróg publicznych stanowią obszar przestrzeni publicznej.

2. Zasady zagospodarowania i kształtowania przestrzeni publicznej:

- 1) ustala się wyposażenie terenów w budowle i obiekty wspomagające nawiązywanie kontaktów społecznych, rekreacji mieszkańców i utrzymania porządku z towarzyszącą zielenią urządzoną;
- 2) powierzchnie niezabudowane i nieutwardzone urządzić jako tereny biologicznie czynne.

§ 9. Ustalenia dotyczące zasad kształtowania zabudowy oraz wskaźniki zagospodarowania terenu:

1. Ustala się nieprzekraczalne linie zabudowy oznaczone na rysunku planu, przy czym dopuszcza się przebudowę, rozbudowę i nadbudowę budynku istniejącego, usytuowanego niezgodnie z wyznaczonymi na rysunku planu liniami zabudowy, pod warunkiem, że nie będzie rozbudowywany w pasie terenu pomiędzy wyznaczoną na rysunku planu linią rozgraniczającą i linią zabudowy.

2. Linie zabudowy, o których mowa w ust. 1, nie dotyczą:

- 1) urządzeń infrastruktury technicznej;
- 2) obiektów małej architektury;
- 3) urządzeń budowlanych, w tym altan śmietnikowych i obiektów dla ochrony nieruchomości, pod warunkiem, że wysokość obiektu jest nie większa niż 3 m, a powierzchnia zajęta przez obiekt nie większa niż 10 m².

3. Szczegółowe parametry zabudowy, w tym gabaryty obiektów i wskaźniki intensywności zabudowy, określono w Rozdziale 2.

4. Sposób podziału na działki budowlane określono w ustaleniach szczegółowych w Rozdziale 2, z zastrzeżeniem § 11.

5. Uwzględnić konieczność zapewnienia właściwych warunków ochrony przeciwpożarowej, zwłaszcza w zakresie zaopatrzenia w wodę, dojazdu pożarowego, lokalizacji obiektów względem siebie oraz możliwości prowadzenia działań ratowniczych, zgodnie z przepisami odrębnymi.

§ 10. Ustalenia dotyczące granic i sposobów zagospodarowania terenów lub obiektów podlegających ochronie, ustalonych na podstawie odrębnych przepisów, w tym terenów górniczych, a także obszarów szczególnego zagrożenia powodzią oraz obszarów osuwania się mas ziemnych:

- 1) dopuszcza się sytuowania zabudowy mieszkaniowej, zakładów produkcyjnych produkujących artykuły żywności, zakładów żywienia zbiorowego, zakładów przechowujących artykuły żywności przyłączonych do sieci wodociągowej w odległości większej niż 50 m od granicy cmentarza. Odległość cmentarza od zabudowy, która jest uzbrojona w sieć wodociągową oznaczona została na rysunku planu;
- 2) dopuszcza się sytuowania zabudowy mieszkaniowej, zakładów produkcyjnych produkujących artykuły żywności, zakładów żywienia zbiorowego, zakładów przechowujących artykuły żywności oraz studni, źródeł i strumieni, służących do czerpania wody do picia i potrzeb gospodarczych w odległości większej niż 150 m od granicy cmentarza. Odległość cmentarza od zabudowy, która może korzystać z indywidualnych ujęć wody oznaczona została na rysunku planu;
- 3) obszar planu, znajdujący się w granicach terenu i obszaru górniczego „Łaziska II” oznaczono na rysunku planu; należy uwzględnić aktualne warunki geologiczno-górnicze;
- 4) z tytułu prowadzenia działalności przez zakład górniczy nie wyznacza się terenów z obowiązującym zakazem zabudowy;
- 5) określa się sposób ochrony elementów zagospodarowania przestrzennego wymagających ochrony:
 - a) dla rurociągów gazowych – ustala się strefę kontrolowaną w zależności od przekroju rurociągu i ciśnienia przesyłanego gazu na podstawie przepisów w sprawie warunków technicznych, jakim powinny odpowiadać sieci gazowe,
 - b) dla magistrali wody pitnej – ustala się strefę ochronną dla magistrali wodnej o szerokości 20 m,
 - c) dla istniejącej napowietrznej linii elektroenergetycznej WN – ustala się strefę ochronną dla linii elektroenergetycznej o szerokości 40 m;
- 6) w obrębie stref kontrolowanych zakazuje się sytuowania zabudowy;

- 7) w obrębie strefy ochronnej dla magistrali wodnej zakazuje się sytuowania zabudowy, sadzenia drzew i krzewów, a ogrodzenia i place powinny być wykonane z materiałów rozbieralnych;
- 8) w obrębie istniejącej strefy ochronnej dla napowietrznej linii elektroenergetycznej WN zakazuje się sytuowania budynków przeznaczonych na pobyt ludzi;
- 9) zakazuje się sadzenia drzew i krzewów w odległości mniejszej niż 10 m od osi napowietrznej linii elektroenergetycznej;
- 10) w granicach planu zostały zidentyfikowane i oznaczone na rysunku planu tereny zagrożone osuwaniem się mas ziemnych;
- 11) wyznacza się granice obszarów szczególnego zagrożenia powodzią;
- 12) na terenach, objętych obszarem szczególnego zagrożenia powodzią obowiązują następujące ustalenia:
 - a) obowiązują zakazy i obostrzenia zgodnie z przepisami ustawy prawo wodne,
 - b) zwolnienie z zakazów, o których mowa w lit a, wymaga decyzji uzyskiwanej zgodnie z przepisami prawo wodne.

§ 11. Ustalenia dotyczące szczegółowych zasad i warunków scalania i podziału nieruchomości objętych planem miejscowym

1. W planie nie wskazuje się terenów do objęcia scaleniem i podziałem, zgodnie z przepisami odrębnymi.
2. Dla działek powstających w wyniku scalania i podziału na terenach oznaczonych symbolem MN, MN/U, U/MN wyznacza się minimalną szerokość frontu wydzielanej działki na 20,00 m.
3. Dla działek powstających w wyniku scalania i podziału na terenach oznaczonych symbolem U, MW/U wyznacza się minimalną szerokość frontu wydzielanej działki na 30,00 m.
4. Minimalna powierzchnia działki budowlanej:
 - 1) na terenach MN: 600 m²;
 - 2) na terenach MN/U i U/MN: 600 m²;
 - 3) na terenach U: 1500 m²;
 - 4) na terenach MW/U: 1000 m².
5. Ustala się wyznaczenie granic między działkami budowlanymi pod kątem prostym do pasa drogowego z dopuszczalną tolerancją 10° w każdą stronę na długości co najmniej 20 m;
6. Dopuszcza się inny kąt granicy między działkami budowlanymi w miejscach szczególnych, czyli na zakończeniu terenu, na załamaniu drogi, do której działka przylega, oraz w przypadku, gdy działka przylega do dwóch nierównoległych dróg i wyznaczenie granicy zgodnie z pkt 4 jest niemożliwe.

7. Dla obszaru objętego planem dopuszcza się:

- 1) wydzielenie działek na potrzeby dojazdów i dojazdów do działek budowlanych, o szerokości minimalnie 5,0 m;
- 2) wydzielenie dodatkowych działek na potrzeby sytuowania obiektów infrastruktury technicznej o powierzchni i szerokości frontu niezbędnej do prawidłowego usytuowania obiektów i urządzeń.

§ 12. Ustalenia dotyczące szczególnych warunków zagospodarowania terenów oraz ograniczenia w ich użytkowaniu, w tym zakaz zabudowy:

1. Na terenach oznaczonych symbolami MN, MN/U, MW/U i U zakazuje się lokalizacji przedsięwzięć mogących zawsze znacząco i potencjalnie znacząco oddziaływać na środowisko, za wyjątkiem lokalizacji inwestycji celu publicznego.
2. W granicach opracowania planu zakazuje się lokalizacji obiektów handlowych o powierzchni sprzedaży powyżej 2000,0 m².
3. Przy projektowaniu obiektów budowlanych należy zapewniać ochronę ludności zgodnie z wymaganiami obrony cywilnej określonymi przepisami szczególnymi.

4. Zakazuje się sytuowania rozmieszczenia urządzeń wytwarzających energię z odnawialnych źródeł energii o mocy przekraczającej 100 kW.

§ 13. Ustalenia dotyczące zasad modernizacji, rozbudowy i budowy systemów komunikacji i infrastruktury technicznej

1. Zasady modernizacji, rozbudowy i budowy systemów komunikacji:

- 1) podstawowy system komunikacji składa z terenów dróg publicznych;
- 2) uzupełnieniem systemu komunikacji są drogi wewnętrzne i ciąg pieszo-jezdny;
- 3) ustala się powiązanie systemu komunikacji w granicach planu z układem zewnętrznym - ulicami Żorską, Rybnicką, Powstańców, Kolejową, Gliwicką, św. Wawrzyńca i Mikołowską, w częściach znajdującymi się poza granicami planu;
- 4) klasyfikacja dróg publicznych:
 - a) KDG – drogi klasy głównej,
 - b) KDZ – drogi klasy zbiorczej,
 - c) KDL – drogi klasy lokalnej,
 - d) KDD – drogi klasy dojazdowej;
- 5) tereny dróg wewnętrznych, oznaczone na rysunku planu symbolem KDW, stanowią uzupełnienie systemu komunikacji;
- 6) teren ciągu pieszo-jezdnego, oznaczonego na rysunku planu symbolem KPJ, stanowi uzupełnienie systemu komunikacji;
- 7) dla sytuowanych obiektów wymagających zapewnienia dróg pożarowych należy zastosować przepisy o ochronie przeciwpożarowej; rozwiązania szczegółowe dla systemu komunikacji powinny zapewnić podstawowe warunki dojazdu dla jednostek ochrony przeciwpożarowej;
- 8) nakazuje się usytuować miejsca postojowe w granicach działki budowlanej w ilości:
 - a) na terenach zabudowy mieszkaniowej jednorodzinnej – nie mniej niż dwa miejsca postojowe na lokal mieszkalny,
 - b) na terenach zabudowy mieszkaniowej jednorodzinnej z zabudową usługową – nie mniej niż dwa miejsca postojowe na lokal mieszkalny oraz jedno miejsce postojowe na jeden lokal użytkowy,
 - c) na terenach zabudowy usługowej – nie mniej niż jedno miejsce postojowe na 35 m² lokalu usługowego,
 - d) na terenach sportu i rekreacji - 1 miejsce postojowe dla 20 użytkowników w obiektach sportowo-rekreacyjnych i 1 miejsce postojowe dla 50 użytkowników na terenach sportowo-rekreacyjnych niezabudowanych;
- 9) minimalna liczba miejsc parkingowych dla pojazdów wyposażonych w kartę parkingową nie może być mniejsza niż określona w przepisach o drogach publicznych.

2. Zasady modernizacji, rozbudowy i budowy infrastruktury technicznej:

- 1) powiązanie planowanych sieci i obiektów infrastruktury technicznej z siecią istniejącą w obszarze objętym planem oraz na terenach przyległych;
- 2) zachowanie dostępu do sieci, zgodnie z przepisami odrębnymi;
- 3) zachowanie odległości między przewodami i urządzeniami infrastruktury technicznej oraz innymi obiektami budowlanymi, zgodnie z przepisami odrębnymi i normami branżowymi;
- 4) dopuszcza się zachowanie istniejących obiektów infrastruktury technicznej na terenach o innym przeznaczeniu, z dopuszczeniem ich rozbudowy i przebudowy, w szczególności w przypadku gdy kolidują z planowaną inwestycją;
- 5) nowo projektowane sieci i urządzenia uzbrojenia technicznego należy lokalizować na terenie dróg publicznych, wewnętrznych oraz infrastruktury technicznej, a w uzasadnionych przypadkach dopuszcza się ich lokalizację na terenach o innym przeznaczeniu;

- 6) zasady modernizacji, rozbudowy i budowy infrastruktury technicznej w zakresie elektroenergetyki:
 - a) dopuszcza się budowę, rozbudowę i przebudowę dystrybucyjnych sieci elektroenergetycznych w formie infrastruktury podziemnej; dopuszcza się budowę urządzeń elektroenergetycznych w formie kontenerów lub szaf naziemnych,
 - b) dopuszcza się budowę, rozbudowę i przebudowę przesyłowej sieci elektroenergetycznych w formie infrastruktury podziemnej i naziemnej,
 - c) dopuszcza się sytuowanie stacji transformatorowych na terenach, na których dopuszcza się sytuowanie zabudowy;
- 7) zasady modernizacji, rozbudowy i budowy infrastruktury technicznej w zakresie gazownictwa:
 - a) dopuszcza się budowę i rozbudowę dystrybucyjnej sieci gazowniczej w zakresie niskiego i średniego ciśnienia,
 - b) dopuszcza się budowę i rozbudowę przesyłowej sieci gazowniczej,
 - c) dla nowo projektowanych gazociągów należy wyznaczyć strefy kontrolowane odpowiednio względem przekroju przewodu i maksymalnego ciśnienia roboczego zgodnie przepisami odrębnymi;
- 8) zasady modernizacji, rozbudowy i budowy infrastruktury technicznej w zakresie sieci wodociągowej:
 - a) dopuszcza się budowę i rozbudowę urządzeń oraz prowadzenie sieci wodociągowej,
 - b) ustala się podłączenie instalacji wodociągowej zasilającej nowo projektowane tereny do wodociągu działającego na bazie istniejącego ujęcia i stacji uzdatniania wody,
 - c) nakazuje się zapewnić zaopatrzenie w wodę dla celów gaśniczych zgodnie z przepisami o ochronie przeciwpożarowej;
- 9) zasady modernizacji, rozbudowy i budowy infrastruktury technicznej w zakresie sieci kanalizacyjnej:
 - a) dopuszcza się budowę i rozbudowę urządzeń oraz prowadzenie sieci kanalizacyjnej,
 - b) na obszarze objętym planem należy prowadzić rozdzielczy system kanalizacji sanitarnej i deszczowej,
 - c) dopuszcza się rozprowadzenie wód opadowych i roztopowych z połąci dachowych obiektów budowlanych na własnym terenie nieutwardzonym, do dołów chłonnych lub zbiorników retencyjnych a następnie do kanalizacji deszczowej, o ile takie rozwiązanie nie spowoduje pogorszenia środowiska oraz nie wpłynie na sąsiadujące nieruchomości,
 - d) ścieki bytowe i technologiczne nakazuje się odprowadzić do oczyszczalni i zagospodarować zgodnie z obowiązującymi przepisami odrębnymi,
 - e) wody opadowe i roztopowe z powierzchni dróg oraz miejsc postojowych zagospodarować zgodnie z obowiązującymi przepisami odrębnymi;
- 10) zasady modernizacji, rozbudowy i budowy infrastruktury technicznej w zakresie sieci ciepłej:
 - a) dopuszcza się zastosowanie do celów grzewczych i technologicznych systemów nieuciążliwych dla otoczenia, opartych na najlepszych dostępnych technikach,
 - b) dopuszcza się stosowanie alternatywnych, ekologicznych źródeł ciepła takich jak urządzenia służące do poboru ciepła z energii słonecznej lub pompy ciepła,
 - c) dopuszcza się stosowanie zbiorczych źródeł ciepła oraz budowę sieci ciepłowniczej,
 - d) użyte źródła ciepła nie mogą powodować naruszenia ustaleń zapisanych w § 6 ust. 5;
- 11) zasady modernizacji, rozbudowy i budowy infrastruktury technicznej w zakresie telekomunikacji:
 - a) dopuszcza się sytuowanie urządzeń oraz prowadzenie podziemnej sieci infrastruktury technicznej w zakresie telekomunikacji,
 - b) dopuszcza się budowę i rozbudowę obiektów oraz sieci infrastruktury technicznej z zakresu telekomunikacji;
- 12) zasady gospodarki odpadami regulowane są przepisami odrębnymi.

§ 14. Nie ustala się granic obszarów wymagających przeprowadzenia scaleń i podziałów nieruchomości, obszarów rehabilitacji istniejącej zabudowy i infrastruktury technicznej, obszarów wymagających przekształceń lub rekultywacji, granic terenów pod budowę urządzeń wytwarzających energię z odnawialnych źródeł energii o mocy przekraczającej 100 kW oraz granic ich stref ochronnych, granic terenów rekreacyjno-wypoczynkowych oraz terenów służących organizacji imprez masowych, granic pomników zagłady oraz ich stref ochronnych, a także ograniczeń dotyczących prowadzenia na ich terenie działalności gospodarczej.

§ 15. Granice terenów inwestycji celu publicznego o znaczeniu ponadlokalnym, umieszczonych w planie zagospodarowania przestrzennego województwa lub w ostatecznych decyzjach o lokalizacji drogi krajowej, wojewódzkiej lub powiatowej, linii kolejowej o znaczeniu państwowym, lotniska użytku publicznego, inwestycji w zakresie terminalu lub przedsięwzięcia Euro 2012: nie występują w granicach obszaru objętego planem.

§ 16. Ustalenia dotyczące sposobów i terminów tymczasowego zagospodarowania, urządzania i użytkowania terenów: nie ustala się.

§ 17. Zgodnie z art. 15 ust. 2 i art. 36 ust. 4 ustawy ustala się stawki procentowe służące naliczaniu jednorazowej opłaty z tytułu wzrostu wartości nieruchomości w wysokości 30%.

Rozdział 2. USTALENIA SZCZEGÓŁOWE

§ 18. 1. Na terenach przeznaczonych pod zabudowę mieszkaniową jednorodzinną oznaczonych symbolami MN1 do MN12 obowiązują następujące ustalenia:

- 1) ustala się przeznaczenie podstawowe - zabudowa mieszkaniowa jednorodzinna;
- 2) ustalenia w zakresie zasad ochrony i kształtowania ładu przestrzennego oraz parametrów i wskaźników kształtowania zabudowy oraz zagospodarowania terenu:
 - a) dopuszcza się lokalizowanie następujących obiektów towarzyszących:
 - budynków gospodarczych, budynków pomocniczych oraz garaży jedno i wielostanowiskowych,
 - dojazdów i miejsc postojowych,
 - obiektów małej architektury,
 - infrastruktury technicznej,
 - zieleni urządzonej,
 - b) ustalenia dla budynków mieszkalnych:
 - maksymalna wysokość elewacji frontowej: 10 m,
 - maksymalna wysokość kalenicy dla budynków z dachem jedno, dwu lub wielospadowym: 12 m,
 - dopuszcza się sytuowanie budynków o wysokości nie więcej niż 3 kondygnacji nadziemnych,
 - geometria dachu - nakazuje się dachy jedno, dwu lub wielospadowe, o kącie nachylenia połaci dachowej do 45°; dopuszcza się dachy płaskie,
 - c) ustalenia dla budynków gospodarczych, garaży i budynków pomocniczych:
 - maksymalna wysokość elewacji frontowej: do 6 m,
 - dopuszcza się sytuowanie budynków o wysokości nie więcej niż 2 kondygnacji nadziemnych,
 - geometria dachu - nakazuje się dachy jedno lub dwuspadowe, o kącie nachylenia połaci dachowej do 45°; dopuszcza się dachy płaskie,
 - d) maksymalna powierzchnia zabudowy: 35%,
 - e) udział powierzchni biologicznie czynnej nie może być mniejszy niż 20%,
 - f) dla działek o szerokości frontu mniejszej niż 16 m dopuszcza się sytuowanie budynków bezpośrednio przy granicy sąsiedniej działki oraz w odległości mniejszej niż 3,0 m od granicy działki sąsiedniej, uwzględniając nieprzekraczalne linie zabudowy określone na rysunku planu,

- g) dopuszcza się usytuowanie budynków gospodarczych i garażowych w odległości 3 m od granicy lub bezpośrednio przy granicy z sąsiednią działką budowlaną,
- h) ustalenia dotyczące terenów MN1, MN2, MN3, MN4, MN5 i MN12 w zakresie zasad ochrony i kształtowania ładu przestrzennego oraz parametrów i wskaźników kształtowania zabudowy oraz zagospodarowania terenu:
- minimalny wskaźnik intensywności zabudowy 0,05,
 - maksymalny wskaźnik intensywności zabudowy 1,0,
- i) ustalenia dotyczące terenów MN6, MN7, MN8, MN9, MN10 i MN11 w zakresie zasad ochrony i kształtowania ładu przestrzennego oraz parametrów i wskaźników kształtowania zabudowy oraz zagospodarowania terenu:
- minimalny wskaźnik intensywności zabudowy 0,05,
 - maksymalny wskaźnik intensywności zabudowy 0,35,
- j) minimalna powierzchnia nowo wydzielanych działek budowlanych: 600 m².

§ 19.1. Na terenach przeznaczonych pod zabudowę mieszkaniową jednorodzinną oraz usługową oznaczonych symbolami MN/U1 do MN/U15 obowiązują następujące ustalenia:

- 1) ustala się przeznaczenie podstawowe - zabudowa mieszkaniowa jednorodzinna oraz zabudowa usługowa;
- 2) ustalenia w zakresie zasad ochrony i kształtowania ładu przestrzennego oraz parametrów i wskaźników kształtowania zabudowy oraz zagospodarowania terenu:
 - a) dopuszcza się lokalizowanie następujących obiektów towarzyszących:
 - budynków gospodarczych, budynków pomocniczych oraz garaży jedno i wielostanowiskowych,
 - dojazdów i miejsc postojowych,
 - obiektów małej architektury,
 - infrastruktury technicznej,
 - zieleni urządzonej,
 - b) ustalenia dla budynków mieszkalnych, usługowych lub mieszkalno-usługowych:
 - maksymalna wysokość elewacji frontowej: 10 m,
 - maksymalna wysokość kalenicy dla budynków z dachem jedno, dwu lub wielospadowym: 12 m,
 - dopuszcza się sytuowanie budynków o wysokości nie więcej niż 3 kondygnacji nadziemnych,
 - geometria dachu - nakazuje się dachy jedno, dwu lub wielospadowe, o kącie nachylenia połaci dachowej do 45°; dopuszcza się dachy płaskie,
 - c) ustalenia dla budynków gospodarczych, garaży i budynków pomocniczych:
 - maksymalna wysokość elewacji frontowej: do 6 m,
 - dopuszcza się sytuowanie budynków o wysokości nie więcej niż 2 kondygnacji nadziemnych,
 - geometria dachu - nakazuje się dachy jedno lub dwuspadowe, o kącie nachylenia połaci dachowej do 45°; dopuszcza się dachy płaskie,
 - d) maksymalna powierzchnia zabudowy: 40%,
 - e) udział powierzchni biologicznie czynnej nie może być mniejszy niż 20%,
 - f) ustalenia dotyczące terenów MN/U5, MN/U6, MN/U7, MN/U10, MN/U11, MN/U12, MN/U13, MN/U14 oraz MN/U15 w zakresie zasad ochrony i kształtowania ładu przestrzennego oraz parametrów i wskaźników kształtowania zabudowy oraz zagospodarowania terenu:
 - minimalny wskaźnik intensywności zabudowy 0,05,

- maksymalny wskaźnik intensywności zabudowy 0,35,
- g) ustalenia dotyczące terenów MN/U1, MN/U2, MN/U3, MN/U4, MN/U8 oraz MN/U9 w zakresie zasad ochrony i kształtowania ładu przestrzennego oraz parametrów i wskaźników kształtowania zabudowy oraz zagospodarowania terenu:
 - minimalny wskaźnik intensywności zabudowy 0,05,
 - maksymalny wskaźnik intensywności zabudowy 1,0,
- h) dla działek o szerokości frontu mniejszej niż 16 m dopuszcza się sytuowanie budynków bezpośrednio przy granicy sąsiedniej działki oraz w odległości mniejszej niż 3 m od granicy działki sąsiedniej, uwzględniając nieprzekraczalne linie zabudowy określone na rysunku planu,
- i) dopuszcza się usytuowanie budynków gospodarczych i garażowych w odległości mniejszej niż 3 m od granicy lub bezpośrednio przy granicy z sąsiednią działką budowlaną,
- j) minimalna powierzchnia nowo wydzielanych działek budowlanych: 600 m².

§ 20.1. Na terenach przeznaczonych pod zabudowę mieszkaniową wielorodzinną oraz usługową oznaczonych symbolami **MW/U1** i **MW/U3**, **MW/U4** obowiązują następujące ustalenia:

- 1) ustala się przeznaczenie podstawowe – zabudowa mieszkaniowa wielorodzinną;
- 2) ustala się przeznaczenie równorzędne - zabudowa usługowa;
- 3) ustalenia w zakresie zasad ochrony i kształtowania ładu przestrzennego oraz parametrów i wskaźników kształtowania zabudowy oraz zagospodarowania terenu:
 - a) dopuszcza się lokalizowanie następujących obiektów towarzyszących:
 - budynków gospodarczych, budynków pomocniczych oraz garaży jedno i wielostanowiskowych,
 - dojazdów i miejsc postojowych,
 - obiektów małej architektury,
 - infrastruktury technicznej,
 - zieleni urządzonej;
 - b) ustalenia dla budynków mieszkalnych, usługowych lub mieszkalno-usługowych:
 - maksymalna wysokość elewacji frontowej: 12 m,
 - dopuszcza się sytuowanie budynków o wysokości nie więcej niż 4 kondygnacji nadziemnych,
 - geometria dachu - nakazuje się dachy płaskie,
 - c) ustalenia dla budynków gospodarczych, garaży i budynków pomocniczych:
 - maksymalna wysokość elewacji frontowej: do 6 m,
 - dopuszcza się sytuowanie budynków o wysokości nie więcej niż 2 kondygnacji nadziemnych,
 - geometria dachu - nakazuje się dachy płaskie,
 - d) maksymalna powierzchnia zabudowy: 40%,
 - e) udział powierzchni biologicznie czynnej nie może być mniejszy niż 20%,
 - f) wskaźnik zabudowy:
 - minimalny wskaźnik intensywności zabudowy: 0,05,
 - maksymalny wskaźnik intensywności zabudowy: 1,0,
 - g) dopuszcza się usytuowanie budynków w odległości mniejszej niż 3 m od granicy lub bezpośrednio przy granicy z sąsiednią działką budowlaną, uwzględniając nieprzekraczalne linie zabudowy określone na rysunku planu;

4) minimalna powierzchnia nowo wydzielanych działek budowlanych: 1000 m².

§ 21. 1. Na terenie przeznaczonym pod zabudowę mieszkaniową wielorodzinną oraz usługową oznaczonym symbolem **MW/U2** obowiązują następujące ustalenia:

- 1) ustala się przeznaczenie podstawowe – zabudowa mieszkaniowa wielorodzinną;
 - 2) ustala się przeznaczenie równorzędne - zabudowa usługowa;
 - 3) ustalenia w zakresie zasad ochrony i kształtowania ładu przestrzennego oraz parametrów i wskaźników kształtowania zabudowy oraz zagospodarowania terenu:
 - a) dopuszcza się lokalizowanie następujących obiektów towarzyszących:
 - budynków gospodarczych, budynków pomocniczych oraz garaży jedno i wielostanowiskowych,
 - dojazdów i miejsc postojowych,
 - obiektów małej architektury,
 - infrastruktury technicznej,
 - zieleni urządzonej,
 - b) ustalenia dla budynków mieszkalnych, usługowych lub mieszkalno-usługowych:
 - maksymalna wysokość elewacji frontowej: 20 m,
 - dopuszcza się sytuowanie budynków o wysokości nie więcej niż 6 kondygnacji nadziemnych,
 - geometria dachu - nakazuje się dachy płaskie,
 - c) ustalenia dla budynków gospodarczych, garaży i budynków pomocniczych:
 - maksymalna wysokość elewacji frontowej: do 6 m,
 - dopuszcza się sytuowanie budynków o wysokości nie więcej niż 2 kondygnacji nadziemnych,
 - geometria dachu - nakazuje się dachy płaskie,
 - d) maksymalna powierzchnia zabudowy: 40%,
 - e) udział powierzchni biologicznie czynnej nie może być mniejszy niż 10%,
 - f) wskaźnik zabudowy:
 - minimalny wskaźnik intensywności zabudowy: 0,05,
 - maksymalny wskaźnik intensywności zabudowy: 3,0,
 - g) dopuszcza się usytuowanie budynków w odległości mniejszej niż 3 m od granicy lub bezpośrednio przy granicy z sąsiednią działką budowlaną, uwzględniając nieprzekraczalne linie zabudowy określone na rysunku planu,
- 4) minimalna powierzchnia nowo wydzielanych działek budowlanych: 1000 m².

§ 22. 1. Na terenach przeznaczonych pod zabudowę usługową oraz mieszkaniową jednorodzinną oznaczonych symbolami **U/MN1** i **U/MN2** obowiązują następujące ustalenia:

- 1) ustala się przeznaczenie podstawowe - zabudowa usługowa;
- 2) ustala się przeznaczenie równorzędne - zabudowa mieszkaniowa jednorodzinną;
- 3) ustalenia w zakresie zasad ochrony i kształtowania ładu przestrzennego oraz parametrów i wskaźników kształtowania zabudowy oraz zagospodarowania terenu:
 - a) dopuszcza się lokalizowanie następujących obiektów towarzyszących:
 - budynków gospodarczych, budynków pomocniczych oraz garaży jedno i wielostanowiskowych,
 - dojazdów i miejsc postojowych,

- obiektów małej architektury,
- infrastruktury technicznej,
- zieleni urządzonej,

b) ustalenia dla budynków usługowych lub mieszkalno-usługowych:

- maksymalna wysokość elewacji frontowej: 10 m,
- maksymalna wysokość kalenicy dla budynków z dachem jedno, dwu lub wielospadowym: 12 m,
- dopuszcza się sytuowanie budynków o wysokości nie więcej niż 3 kondygnacji nadziemnych,
- geometria dachu - nakazuje się dachy jedno, dwu lub wielospadowe, o kącie nachylenia połaci dachowej do 45°; dopuszcza się dachy płaskie,

c) ustalenia dla budynków gospodarczych, garaży i budynków pomocniczych:

- maksymalna wysokość elewacji frontowej: do 6 m,
- dopuszcza się sytuowanie budynków o wysokości nie więcej niż 2 kondygnacji nadziemnych,
- geometria dachu - nakazuje się dachy jedno lub dwuspadowe, o kącie nachylenia połaci dachowej do 45°; dopuszcza się dachy płaskie,

d) dla działek o szerokości frontu mniejszej niż 16 m dopuszcza się sytuowanie budynków bezpośrednio przy granicy sąsiedniej działki oraz w odległości mniejszej niż 3,0 m od granicy działki sąsiedniej, uwzględniając nieprzekraczalne linie zabudowy określone na rysunku planu,

e) dopuszcza się usytuowanie budynków gospodarczych i garażowych w odległości mniejszej niż 3,0 m od granicy lub bezpośrednio przy granicy z sąsiednią działką budowlaną,

f) ustalenia dotyczące terenu U/MN1 w zakresie zasad ochrony i kształtowania ładu przestrzennego oraz parametrów i wskaźników kształtowania zabudowy oraz zagospodarowania terenu:

- minimalny wskaźnik intensywności zabudowy 0,05,
- maksymalny wskaźnik intensywności zabudowy 0,35,
- maksymalna powierzchnia zabudowy: 20%,
- udział powierzchni biologicznie czynnej nie może być mniejszy niż 60%,

g) ustalenia dotyczące terenu U/MN2 w zakresie zasad ochrony i kształtowania ładu przestrzennego oraz parametrów i wskaźników kształtowania zabudowy oraz zagospodarowania terenu:

- minimalny wskaźnik intensywności zabudowy 0,05,
- maksymalny wskaźnik intensywności zabudowy 1,0,
- maksymalna powierzchnia zabudowy: 35%,
- udział powierzchni biologicznie czynnej nie może być mniejszy niż 20%;

4) minimalna powierzchnia nowo wydzielanych działek budowlanych: 600 m².

§ 23. 1. Na terenach przeznaczonych pod zabudowę usługową oznaczonych symbolami **U5, U7 i U9** obowiązują następujące ustalenia:

- 1) ustala się przeznaczenie podstawowe – zabudowa usługowa – budynki usługowe, w tym budynki i obiekty usług nieprodukcyjnych;
- 2) ustalenia w zakresie zasad ochrony i kształtowania ładu przestrzennego oraz parametrów i wskaźników kształtowania zabudowy oraz zagospodarowania terenu:

a) dopuszcza się lokalizowanie następujących obiektów towarzyszących:

- budynków pomocniczych oraz garaży jedno i wielostanowiskowych,

- dojazdów i miejsc postojowych,
- obiektów małej architektury,
- infrastruktury technicznej,
- zieleni urządzonej,

b) ustalenia dla budynków usługowych:

- maksymalna wysokość elewacji frontowej: 10 m,
- maksymalna wysokość kalenicy dla budynków z dachem jedno, dwu lub wielospadowym: 12 m,
- dopuszcza się sytuowanie budynków o wysokości nie więcej niż 3 kondygnacji nadziemnych,
- geometria dachu - nakazuje się dachy jedno, dwu lub wielospadowe, o kącie nachylenia połaci dachowej do 45°; dopuszcza się dachy płaskie,

c) ustalenia dla garaży i budynków pomocniczych:

- maksymalna wysokość elewacji frontowej: do 6 m,
- dopuszcza się sytuowanie budynków o wysokości nie więcej niż 2 kondygnacji nadziemnych,
- geometria dachu - nakazuje się dachy jedno lub dwuspadowe, o kącie nachylenia połaci dachowej do 45°; dopuszcza się dachy płaskie,

d) maksymalna powierzchnia zabudowy: 35%,

e) udział powierzchni biologicznie czynnej nie może być mniejszy niż 20%;

f) dla działek o szerokości frontu mniejszej niż 16 m dopuszcza się sytuowanie budynków bezpośrednio przy granicy sąsiedniej działki oraz w odległości mniejszej niż 3,0 m od granicy działki sąsiedniej, uwzględniając nieprzekraczalne linie zabudowy określone na rysunku planu,

g) dopuszcza się usytuowanie budynków gospodarczych i garażowych w odległości mniejszej niż 3,0 m od granicy lub bezpośrednio przy granicy z sąsiednią działką budowlaną,

h) minimalny wskaźnik intensywności zabudowy 0,05,

i) maksymalny wskaźnik intensywności zabudowy 0,35;

3) minimalna powierzchnia nowo wydzielanych działek budowlanych: 1500 m².

§ 24. 1. Na terenach przeznaczonych pod zabudowę usługową oznaczonych symbolami U4 i U6 obowiązują następujące ustalenia:

- 1) ustala się przeznaczenie podstawowe – zabudowa usługowa – obsługa komunikacji, w tym stacje paliw i dworce;
- 2) ustalenia w zakresie zasad ochrony i kształtowania ładu przestrzennego oraz parametrów i wskaźników kształtowania zabudowy oraz zagospodarowania terenu:
 - a) dopuszcza się lokalizowanie następujących obiektów towarzyszących:
 - budynków pomocniczych oraz garaży jedno i wielostanowiskowych,
 - dojazdów i miejsc postojowych,
 - obiektów małej architektury,
 - infrastruktury technicznej,
 - zieleni urządzonej,
 - b) ustalenia dla budynków usługowych:
 - maksymalna wysokość elewacji frontowej: 10 m,
 - maksymalna wysokość kalenicy dla budynków z dachem jedno, dwu lub wielospadowym: 12 m,

- dopuszcza się sytuowanie budynków o wysokości nie więcej niż 3 kondygnacji nadziemnych, geometria dachu - nakazuje się dachy jedno, dwu lub wielospadowe, o kącie nachylenia połaci dachowej do 45°; dopuszcza się dachy płaskie,

c) ustalenia dla garaży i budynków pomocniczych:

- maksymalna wysokość elewacji frontowej: do 6 m,
- dopuszcza się sytuowanie budynków o wysokości nie więcej niż 2 kondygnacji nadziemnych,
- geometria dachu - nakazuje się dachy jedno lub dwuspadowe, o kącie nachylenia połaci dachowej do 45°; dopuszcza się dachy płaskie,

d) ustalenia dotyczące terenu U4 w zakresie zasad ochrony i kształtowania ładu przestrzennego oraz parametrów i wskaźników kształtowania zabudowy oraz zagospodarowania terenu:

- minimalny wskaźnik intensywności zabudowy 0,05,
- maksymalny wskaźnik intensywności zabudowy 1,0,

e) ustalenia dotyczące terenu U6 w zakresie zasad ochrony i kształtowania ładu przestrzennego oraz parametrów i wskaźników kształtowania zabudowy oraz zagospodarowania terenu:

- minimalny wskaźnik intensywności zabudowy 0,05,
- maksymalny wskaźnik intensywności zabudowy 0,35,

f) maksymalna powierzchnia zabudowy: 35%,

g) udział powierzchni biologicznie czynnej nie może być mniejszy niż 20%,

h) dla działek o szerokości frontu mniejszej niż 16 m dopuszcza się sytuowanie budynków bezpośrednio przy granicy sąsiedniej działki oraz w odległości mniejszej niż 3,0 m od granicy działki sąsiedniej, uwzględniając nieprzekraczalne linie zabudowy określone na rysunku planu,

i) dopuszcza się usytuowanie budynków gospodarczych i garażowych w odległości mniejszej niż 3,0 m od granicy lub bezpośrednio przy granicy z sąsiednią działką budowlaną;

3) minimalna powierzchnia nowo wydzielanych działek budowlanych: 1500 m².

§ 25. 1. Na terenach przeznaczonych pod zabudowę usługową oznaczonych symbolami **U1, U2, U3 i U8** obowiązują następujące ustalenia:

1) ustala się przeznaczenie podstawowe – zabudowa usługowa – budynki usługowe, w tym budynki i obiekty usług nieprodukcyjnych;

2) ustalenia w zakresie zasad ochrony i kształtowania ładu przestrzennego oraz parametrów i wskaźników kształtowania zabudowy oraz zagospodarowania terenu:

a) dopuszcza się lokalizowanie następujących obiektów towarzyszących:

- budynków pomocniczych oraz garaży jedno i wielostanowiskowych,
- dojazdów i miejsc postojowych,
- obiektów małej architektury,
- infrastruktury technicznej,
- zieleni urządzonej,

b) ustalenia dla budynków usługowych:

- maksymalna wysokość elewacji frontowej: 20 m,
- maksymalna wysokość kalenicy dla budynków z dachem jedno, dwu lub wielospadowym: 20 m,
- dopuszcza się sytuowanie budynków o wysokości nie więcej niż 6 kondygnacji nadziemnych,

- geometria dachu - nakazuje się dachy jedno, dwu lub wielospadowe, o kącie nachylenia połaci dachowej do 45°; dopuszcza się dachy płaskie,

c) ustalenia dla garaży i budynków pomocniczych:

- maksymalna wysokość elewacji frontowej: do 6 m,
- dopuszcza się sytuowanie budynków o wysokości nie więcej niż 2 kondygnacji nadziemnych,
- geometria dachu - nakazuje się dachy jedno lub dwuspadowe, o kącie nachylenia połaci dachowej do 25°; dopuszcza się dachy płaskie,

d) intensywność zabudowy:

- minimalny wskaźnik intensywności zabudowy 0,05,
- maksymalny wskaźnik intensywności zabudowy 1,0,

e) maksymalna powierzchnia zabudowy: 35%,

f) udział powierzchni biologicznie czynnej nie może być mniejszy niż 20%,

g) dla działek o szerokości frontu mniejszej niż 16 m dopuszcza się sytuowanie budynków bezpośrednio przy granicy sąsiedniej działki oraz w odległości mniejszej niż 3,0 m od granicy działki sąsiedniej, uwzględniając nieprzekraczalne linie zabudowy określone na rysunku planu,

h) dopuszcza się usytuowanie budynków gospodarczych i garażowych w odległości mniejszej niż 3,0 m od granicy lub bezpośrednio przy granicy z sąsiednią działką budowlaną,

i) ustalenia dotyczące terenu U1 w zakresie zasad ochrony i kształtowania ładu przestrzennego oraz parametrów i wskaźników kształtowania zabudowy oraz zagospodarowania terenu:

- minimalny wskaźnik intensywności zabudowy 0,05,
- maksymalny wskaźnik intensywności zabudowy 1,0,
- maksymalna powierzchnia zabudowy: 40%,
- udział powierzchni biologicznie czynnej nie może być mniejszy niż 10%,

j) ustalenia dotyczące terenów U2, U3 i U8 w zakresie zasad ochrony i kształtowania ładu przestrzennego oraz parametrów i wskaźników kształtowania zabudowy oraz zagospodarowania terenu:

- minimalny wskaźnik intensywności zabudowy 0,05,
- maksymalny wskaźnik intensywności zabudowy 3,0,
- maksymalna powierzchnia zabudowy: 50%,
- udział powierzchni biologicznie czynnej nie może być mniejszy niż 10%;

3) minimalna powierzchnia nowo wydzielanych działek budowlanych: 1500 m².

§ 26. 1. Na terenie przeznaczonym pod zabudowę usługową oznaczonym symbolem **Uks1** obowiązują następujące ustalenia:

1) ustala się przeznaczenie podstawowe – zabudowa usługowa – sakralna;

2) ustalenia w zakresie zasad ochrony i kształtowania ładu przestrzennego oraz parametrów i wskaźników kształtowania zabudowy oraz zagospodarowania terenu:

a) dopuszcza się lokalizowanie następujących obiektów towarzyszących:

- budynków pomocniczych oraz garaży jedno i wielostanowiskowych,
- dojazdów i miejsc postojowych,
- infrastruktury technicznej,
- zieleni urządzonej,

b) ustalenia dla budynków usługowych:

- maksymalna wysokość elewacji frontowej: 15 m,
- maksymalna wysokość kalenicy dla budynków z dachem jedno, dwu lub wielospadowym: 15 m,
- dopuszcza się sytuowanie budynków o wysokości nie więcej niż 3 kondygnacji nadziemnych,
- geometria dachu - nakazuje się dachy jedno lub dwuspadowe, o kącie nachylenia połaci dachowej do 45°,

c) ustalenia dla garaży i budynków pomocniczych:

- maksymalna wysokość elewacji frontowej: do 6 m,
- dopuszcza się sytuowanie budynków o wysokości nie więcej niż 2 kondygnacji nadziemnych,
- geometria dachu - nakazuje się dachy jedno lub dwuspadowe, o kącie nachylenia połaci dachowej do 45°,

d) maksymalna wysokość dominanty takiej jak wieża: do 35 m,

e) intensywność zabudowy:

- minimalny wskaźnik intensywności zabudowy 0,05,
- maksymalny wskaźnik intensywności zabudowy 1,0,

f) maksymalna powierzchnia zabudowy: 35%,

g) udział powierzchni biologicznie czynnej nie może być mniejszy niż 20%,

h) dla działek o szerokości frontu mniejszej niż 16 m dopuszcza się sytuowanie budynków bezpośrednio przy granicy sąsiedniej działki oraz w odległości mniejszej niż 3,0 m od granicy działki sąsiedniej, uwzględniając nieprzekraczalne linie zabudowy określone na rysunku planu,

i) dopuszcza się usytuowanie budynków gospodarczych i garażowych w odległości mniejszej niż 3,0 m od granicy lub bezpośrednio przy granicy z sąsiednią działką budowlaną;

3) minimalna powierzchnia nowo wydzielanych działek budowlanych: 1500 m².

§ 27. 1. Na terenie przeznaczonym pod zabudowę usługową oznaczonym symbolem **Uo1** obowiązują następujące ustalenia:

1) ustala się przeznaczenie podstawowe – zabudowa usługowa – obiekty oświaty;

2) ustalenia w zakresie zasad ochrony i kształtowania ładu przestrzennego oraz parametrów i wskaźników kształtowania zabudowy oraz zagospodarowania terenu:

a) dopuszcza się lokalizowanie następujących obiektów towarzyszących:

- budynków pomocniczych oraz garaży jedno i wielostanowiskowych,
- dojazdów i miejsc postojowych,
- obiektów małej architektury,
- infrastruktury technicznej,
- zieleni urządzonej,

b) ustalenia dla budynków usługowych:

- maksymalna wysokość elewacji frontowej: 10 m,
- maksymalna wysokość kalenicy dla budynków z dachem jedno, dwu lub wielospadowym: 12 m,
- dopuszcza się sytuowanie budynków o wysokości nie więcej niż 3 kondygnacji nadziemnych,
- geometria dachu - nakazuje się dachy płaskie; dopuszcza się dachy jedno, dwu lub wielospadowe, o kącie nachylenia połaci dachowej do 45°,

- c) ustalenia dla garaży i budynków pomocniczych:
- maksymalna wysokość elewacji frontowej: do 6 m,
 - dopuszcza się sytuowanie budynków o wysokości nie więcej niż 2 kondygnacji nadziemnych,
 - geometria dachu - nakazuje się dachy płaskie; dopuszcza się dachy jedno, dwu lub wielospadowe, o kącie nachylenia połaci dachowej do 45°,
- d) intensywność zabudowy:
- minimalny wskaźnik intensywności zabudowy 0,05,
 - maksymalny wskaźnik intensywności zabudowy 0,35,
- e) maksymalna powierzchnia zabudowy: 40%,
- f) udział powierzchni biologicznie czynnej nie może być mniejszy niż 20%,
- g) dla działek o szerokości frontu mniejszej niż 16 m dopuszcza się sytuowanie budynków bezpośrednio przy granicy sąsiedniej działki oraz w odległości mniejszej niż 3,0 m od granicy działki sąsiedniej, uwzględniając nieprzekraczalne linie zabudowy określone na rysunku planu,
- h) dopuszcza się usytuowanie budynków gospodarczych i garażowych w odległości mniejszej niż 3,0 m od granicy lub bezpośrednio przy granicy z sąsiednią działką budowlaną;
- 3) minimalna powierzchnia nowo wydzielanych działek budowlanych: 1500 m².

§ 28. 1. Na terenach oznaczonych symbolami **R1 i R2** obowiązują następujące ustalenia:

- 1) ustala się przeznaczenie podstawowe – tereny rolnicze;
- 2) obowiązuje zakaz zabudowy,
- 3) dopuszcza się lokalizowanie następujących obiektów towarzyszących:
 - a) kanałów,
 - b) pomostów,
 - c) dojeżdż i dojazdów,
 - d) infrastruktury technicznej.

§ 29. 1. Na terenach oznaczonych symbolami **ZL1 do ZL12** obowiązują następujące ustalenia:

- 1) ustala się przeznaczenie podstawowe – lasy;
- 2) nakazy i zakazy:
 - a) obowiązuje zakaz zabudowy,
 - b) lasy istniejące nakazuje się pozostawić bez zmian w dotychczasowym użytkowaniu.

§ 30. 1. Na terenach oznaczonych symbolami **ZP1 do ZP23** obowiązują następujące ustalenia:

- 1) ustala się przeznaczenie podstawowe – tereny zieleni urządzonej;
- 2) obowiązuje zakaz zabudowy;
- 3) dopuszcza się lokalizowanie następujących obiektów towarzyszących:
 - a) ciągów pieszych i tras rowerowych,
 - b) obiektów małej architektury,
 - c) infrastruktury technicznej;
- 4) ustalenia dotyczące zasad ochrony i kształtowania ładu przestrzennego oraz parametrów i wskaźników kształtowania zabudowy oraz zagospodarowania terenu:
 - a) ponieważ na terenie obowiązuje zakaz zabudowy, parametrów nowej zabudowy nie ustala się,
 - b) maksymalna wysokość obiektów budowlanych: 3 m,

- c) udział powierzchni biologicznie czynnej nie może być mniejszy niż 70%;
- 5) dopuszcza się budowę parku rekreacyjnego;
- 6) dopuszcza się sytuowanie tymczasowych obiektów budowlanych;

§ 31. 1. Na terenie oznaczonym symbolem **ZC1** obowiązują następujące ustalenia:

- 1) ustala się przeznaczenie podstawowe – cmentarze;
- 2) ustala się przeznaczenie równorzędne – tereny zabudowy usługowej - sakralnej;
- 3) dopuszcza się budowę obiektów i budynków związanych z chowaniem zmarłych;
- 4) dopuszcza się lokalizowanie następujących obiektów towarzyszących:
 - a) ciągów pieszych w tym oświetlenia,
 - b) infrastruktury technicznej;
- 5) ustalenia w zakresie zasad ochrony i kształtowania ładu przestrzennego oraz parametrów i wskaźników kształtowania zabudowy oraz zagospodarowania terenu:
 - a) intensywność zabudowy:
 - minimalny wskaźnik intensywności zabudowy 0,01,
 - maksymalny wskaźnik intensywności zabudowy 1,0,
 - b) udział powierzchni biologicznie czynnej nie może być mniejszy niż 10%,
 - c) wysokość zabudowy:
 - budynków usługowych: do 12 m, nie więcej niż do trzech kondygnacji nadziemnych,
 - dla garaży i budynków pomocniczych: do 6 m, nie więcej niż do dwóch kondygnacji nadziemnych, przy czym rzędna poziomu parteru budynków przed głównym wejściem do budynku nie może być większa niż 1 m n.p.t.,
 - d) geometria dachu - nakazuje się dachy jedno, dwu lub wielospadowe, o kącie nachylenia połaci dachowej do 45°; dopuszcza się dachy płaskie,
 - e) dopuszcza się usytuowanie budynków w odległości mniejszej niż 3,0 m od granicy lub bezpośrednio przy granicy z sąsiednią działką budowlaną, uwzględniając nieprzekraczalne linie zabudowy określone na rysunku planu,
 - f) dopuszcza się sytuowanie tymczasowych obiektów budowlanych.

§ 32. Na terenach oznaczonych symbolami **KDG1** i **KDG2** obowiązują następujące ustalenia:

- 1) przeznaczenie podstawowe: tereny dróg publicznych klasy główna;
- 2) szerokość terenów dróg w liniach rozgraniczających zgodnie z rysunkiem planu.

§ 33. Na terenach oznaczonych symbolami **KDZ1 do KDZ5** obowiązują następujące ustalenia:

- 1) przeznaczenie podstawowe: tereny dróg publicznych klasy zbiorcza;
- 2) szerokość terenów dróg w liniach rozgraniczających zgodnie z rysunkiem planu.

§ 34. Na terenach oznaczonych symbolami **KDL1** obowiązują następujące ustalenia:

- 1) przeznaczenie podstawowe: tereny dróg publicznych klasy lokalna;
- 2) szerokość terenów dróg w liniach rozgraniczających zgodnie z rysunkiem planu.

§ 35. Na terenach oznaczonych symbolami **KDD1 do KDD10** obowiązują następujące ustalenia:

- 1) przeznaczenie podstawowe: tereny dróg publicznych klasy dojazdowa;
- 2) szerokość terenów dróg w liniach rozgraniczających zgodnie z rysunkiem planu.

§ 36. Na terenach oznaczonych symbolami **KDW1 do KDW6** obowiązują następujące ustalenia:

- 1) przeznaczenie podstawowe: tereny dróg wewnętrznych;
- 2) szerokość terenów dróg w liniach rozgraniczających zgodnie z rysunkiem planu.

§ 37. Na terenach oznaczonych symbolami **KPJ1** obowiązują następujące ustalenia:

- 1) przeznaczenie podstawowe: tereny ciągu pieszo-jezdnego;
- 2) szerokość terenów dróg w liniach rozgraniczających zgodnie z rysunkiem planu.

§ 38. 1. Na terenach oznaczonych symbolami **TK1** i **TK2** obowiązują następujące ustalenia:

- 1) ustala się przeznaczenie podstawowe – tereny kolejowe;
- 2) ustalenia dotyczące zasad ochrony i kształtowania ładu przestrzennego oraz parametrów i wskaźników kształtowania zabudowy oraz zagospodarowania terenu:
 - a) dopuszcza się lokalizowanie następujących obiektów towarzyszących:
 - budynków pomocniczych oraz garaży jedno i wielostanowiskowych,
 - dojazdów i miejsc postojowych,
 - obiektów małej architektury,
 - infrastruktury technicznej,
 - zieleni urządzonej,
 - b) intensywność zabudowy:
 - minimalny wskaźnik intensywności zabudowy 0,1,
 - maksymalny wskaźnik intensywności zabudowy 0,8,
 - c) maksymalna powierzchnia zabudowy: 50%,
 - d) udział powierzchni biologicznie czynnej nie może być mniejszy niż 5%,
 - e) wysokość budynków do 12 m, od poziomu terenu w środku lica ściany frontowej,
 - f) wysokość obiektów do 12 m, od poziomu terenu,
 - g) dopuszcza się usytuowanie budynków w odległości mniejszej niż 3,0 m od granicy lub bezpośrednio przy granicy z sąsiednią działką budowlaną, uwzględniając nieprzekraczalne linie zabudowy określone na rysunku planu,
 - h) geometria dachu - nakazuje się dachy jedno, dwu lub wielospadowe, o kącie nachylenia połaci dachowej do 45°; dopuszcza się dachy płaskie.

§ 39. 1. Na terenach oznaczonych symbolami **E1** do **E2** obowiązują następujące ustalenia:

- 1) ustala się przeznaczenie podstawowe – infrastruktura techniczna – elektroenergetyka;
- 2) ustalenia dotyczące zasad ochrony i kształtowania ładu przestrzennego oraz parametrów i wskaźników kształtowania zabudowy oraz zagospodarowania terenu:
 - a) intensywność zabudowy:
 - minimalny wskaźnik intensywności zabudowy 0,1,
 - maksymalny wskaźnik intensywności zabudowy 0,8,
 - b) wysokość obiektów infrastruktury technicznej do 20 m, od poziomu terenu,
 - c) geometria dachu - nakazuje się dachy płaskie,
 - d) udział powierzchni biologicznie czynnej nie może być mniejszy niż 20%,
 - e) dopuszcza się lokalizowanie następujących obiektów:
 - budynków gospodarczych oraz budynków pomocniczych,

- dojazdów,
- miejsc postojowych i parkingów,
- zieleni urządzonej.

§ 40. 1. Na terenach oznaczonych symbolami **G1** do **G3** obowiązują następujące ustalenia:

- 1) ustala się przeznaczenie podstawowe – infrastruktura techniczna – gazownictwo;
- 2) obowiązuje zakaz zabudowy;
- 3) dopuszcza się lokalizowanie następujących obiektów towarzyszących:
 - dróg wewnętrznych, ciągów pieszych,
 - infrastruktury technicznej.

§ 41. 1. Na terenach oznaczonych symbolami **W1** do **W4** obowiązują następujące ustalenia:

- 1) ustala się przeznaczenie podstawowe – infrastruktura techniczna – wodociągi;
- 2) obowiązuje zakaz zabudowy;
- 3) dopuszcza się lokalizowanie następujących obiektów towarzyszących:
 - a) dróg wewnętrznych, ciągów pieszych,
 - b) infrastruktury technicznej.

§ 42. 1. Na terenie oznaczonym symbolem **K1** obowiązują następujące ustalenia:

- 1) ustala się przeznaczenie podstawowe – infrastruktura techniczna – kanalizacja;
- 2) ustalenia dotyczące zasad ochrony i kształtowania ładu przestrzennego oraz parametrów i wskaźników kształtowania zabudowy oraz zagospodarowania terenu:
 - a) intensywność zabudowy: minimalny wskaźnik intensywności zabudowy 0,5,
 - b) dopuszcza się maksymalny wskaźnik intensywności zabudowy 1,0,
 - c) wysokość zabudowy:
 - wysokość obiektów infrastruktury technicznej do 15 m, od poziomu terenu,
 - dla budynków gospodarczych i budynków pomocniczych: do 9 m, nie więcej niż do trzech kondygnacji nadziemnych przy czym rzędna poziomu parteru budynków nie może być większa niż 1 m n.p.t.,
 - d) geometria dachu - nakazuje się dachy płaskie,
 - e) udział powierzchni biologicznie czynnej nie może być mniejszy niż 10%,
 - f) dopuszcza się lokalizowanie następujących obiektów:
 - budynków gospodarczych oraz budynków pomocniczych,
 - dojazdów,
 - miejsc postojowych i parkingów,
 - zieleni urządzonej.

Rozdział 3. USTALENIA KOŃCOWE

§ 43. Wykonanie niniejszej uchwały powierza się burmistrzowi Miasta Orzesze.

§ 44. Uchwała wchodzi w życie po upływie 14 dni od dnia ogłoszenia w Dzienniku Urzędowym Województwa Śląskiego.


Przewodniczący Rady Miejskiej

mgr inż. Jan Mach

Miejscowy Plan Zagospodarowania Przestrzennego Miasta Orzesze - centrum

Miasto: Orzesze
Powiat: Mikołowski
Województwo: Śląskie

RYSUNEK PLANU
ZAŁĄCZNIK nr 1
GRAFICZNY
do Uchwały Nr XIX/228/20
Rady Miejskiej Orzesze
z dnia 28 maja 2020 r.

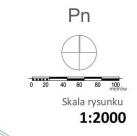

OZNACZENIA

--- Granica obszaru objętego planem miejscowym
— Linia rozgraniczająca tereny o różnym przeznaczeniu lub różnych zasadach zagospodarowania

BARWNE OZNACZENIA GRAFICZNE I LITEROWE:

- TERENY ZABUDOWY MIESZKANIOWEJ**
- MN Tereny zabudowy mieszkaniowej jednorodzinnej
 - MNU Tereny zabudowy mieszkaniowej jednorodzinnej oraz usługowej
 - MNUL Tereny zabudowy mieszkaniowej wielorodzinnej oraz zabudowy usługowej
- TERENY ZABUDOWY USŁUGOWEJ**
- U Tereny zabudowy usługowej
 - Us Tereny zabudowy usługowej - sakralna
 - Uo Tereny zabudowy usługowej - obiekty oświaty
 - UMN Tereny zabudowy usługowej z dopuszczeniem sytuowania zabudowy mieszkaniowej jednorodzinnej

TERENY UŻYTKOWANE ROLNICZO

- R Tereny rolnicze
- TERENY ZIELENI I WÓD**
- ZL Lasy
 - ZP Tereny zieleni urządzonej
 - C Cmentarze
 - WS Tereny wód powierzchniowych śródlądowych

TERENY KOMUNIKACJI

- KDG Tereny dróg publicznych - głównych
- KDZ Tereny dróg publicznych - zbiorczych
- KDL Tereny dróg publicznych - lokalnych
- KDD Tereny dróg publicznych - dojazdowych
- KDW Tereny dróg wewnętrznych
- KPJ Tereny ciągów pieszo-jezdnych
- TK Tereny kolejowe

TERENY INFRASTRUKTURY TECHNICZNEJ

- E Elektroenergetyka
- G Gazownictwo
- W Wodociągi
- K Kanalizacja

OZNACZENIA ELEMENTÓW ZAGOSPODAROWANIA PRZESTRZENNEGO TERENU

- Nieprzekraczalna linia zabudowy
- Strefa ochronna dla magistrali wodnej
- Strefa ochronna dla linii elektroenergetycznej


TERENY, OBSZARY I OBIEKTY CHRONIONE NA PODSTAWIE PRZEPISÓW ODRĘBNYCH

- Tereny zagrożone osuwaniem się mas ziemnych
- Obiekty wpisane do gminnej ewidencji zabytków
- Odległość cmentarza od zabudowy, która jest uzbrojona w sieć wodociągową - 50m
- Odległość cmentarza od zabudowy, która może korzystać z indywidualnych ujęć wody - 150m


ELEMENTY INFORMACYJNE NIEBĘDĄCE USTALENIAMI PLANU MIEJSCOWEGO

- Ujawnione złoża węgla kamiennego
- Granica obszaru górniczego
- Granica terenu górniczego
- Granica obszarów szczególnego zagrożenia powodzią, na których prawdopodobieństwo wystąpienia powodzi jest średnie i wynosi 1%
- Granica obszarów, na których prawdopodobieństwo wystąpienia powodzi jest niskie i wynosi 0,2% lub na których istnieje prawdopodobieństwo wystąpienia zdarzenia ekstremalnego
- Dominanta
- Istniejąca napowietrzna linia elektroenergetyczna WN
- Istniejący gazociąg podwyższonego średniego ciśnienia DN250/200CN 1,6MPa
- Istniejąca magistrala wody pitnej
- Rejon dokonanej płytkiej eksploatacji

Wyrys z obowiązującego Studium uwarunkowań i kierunków zagospodarowania przestrzennego miasta Orzesze

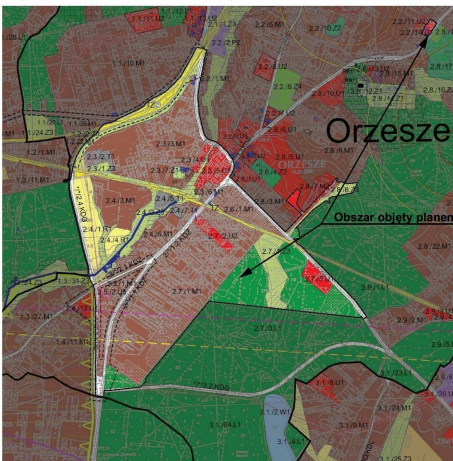

TERENY ZABUDOWY	TERENY ZABUDOWY PRZEMISŁOWEJ
TK Tereny kolejowe	PK Tereny zabudowy przemysłowej
KDG Tereny dróg publicznych - głównych	PZ Tereny zabudowy przemysłowej
KDZ Tereny dróg publicznych - zbiorczych	PS Tereny zabudowy przemysłowej
KDL Tereny dróg publicznych - lokalnych	PK Tereny zabudowy przemysłowej
KDD Tereny dróg publicznych - dojazdowych	PK Tereny zabudowy przemysłowej
KDW Tereny dróg wewnętrznych	PK Tereny zabudowy przemysłowej
KPJ Tereny ciągów pieszo-jezdnych	PK Tereny zabudowy przemysłowej
TK Tereny kolejowe	PK Tereny zabudowy przemysłowej
E Elektroenergetyka	PK Tereny zabudowy przemysłowej
G Gazownictwo	PK Tereny zabudowy przemysłowej
W Wodociągi	PK Tereny zabudowy przemysłowej
K Kanalizacja	PK Tereny zabudowy przemysłowej
R Tereny rolnicze	PK Tereny zabudowy przemysłowej
ZL Lasy	PK Tereny zabudowy przemysłowej
ZP Tereny zieleni urządzonej	PK Tereny zabudowy przemysłowej
C Cmentarze	PK Tereny zabudowy przemysłowej
WS Tereny wód powierzchniowych śródlądowych	PK Tereny zabudowy przemysłowej

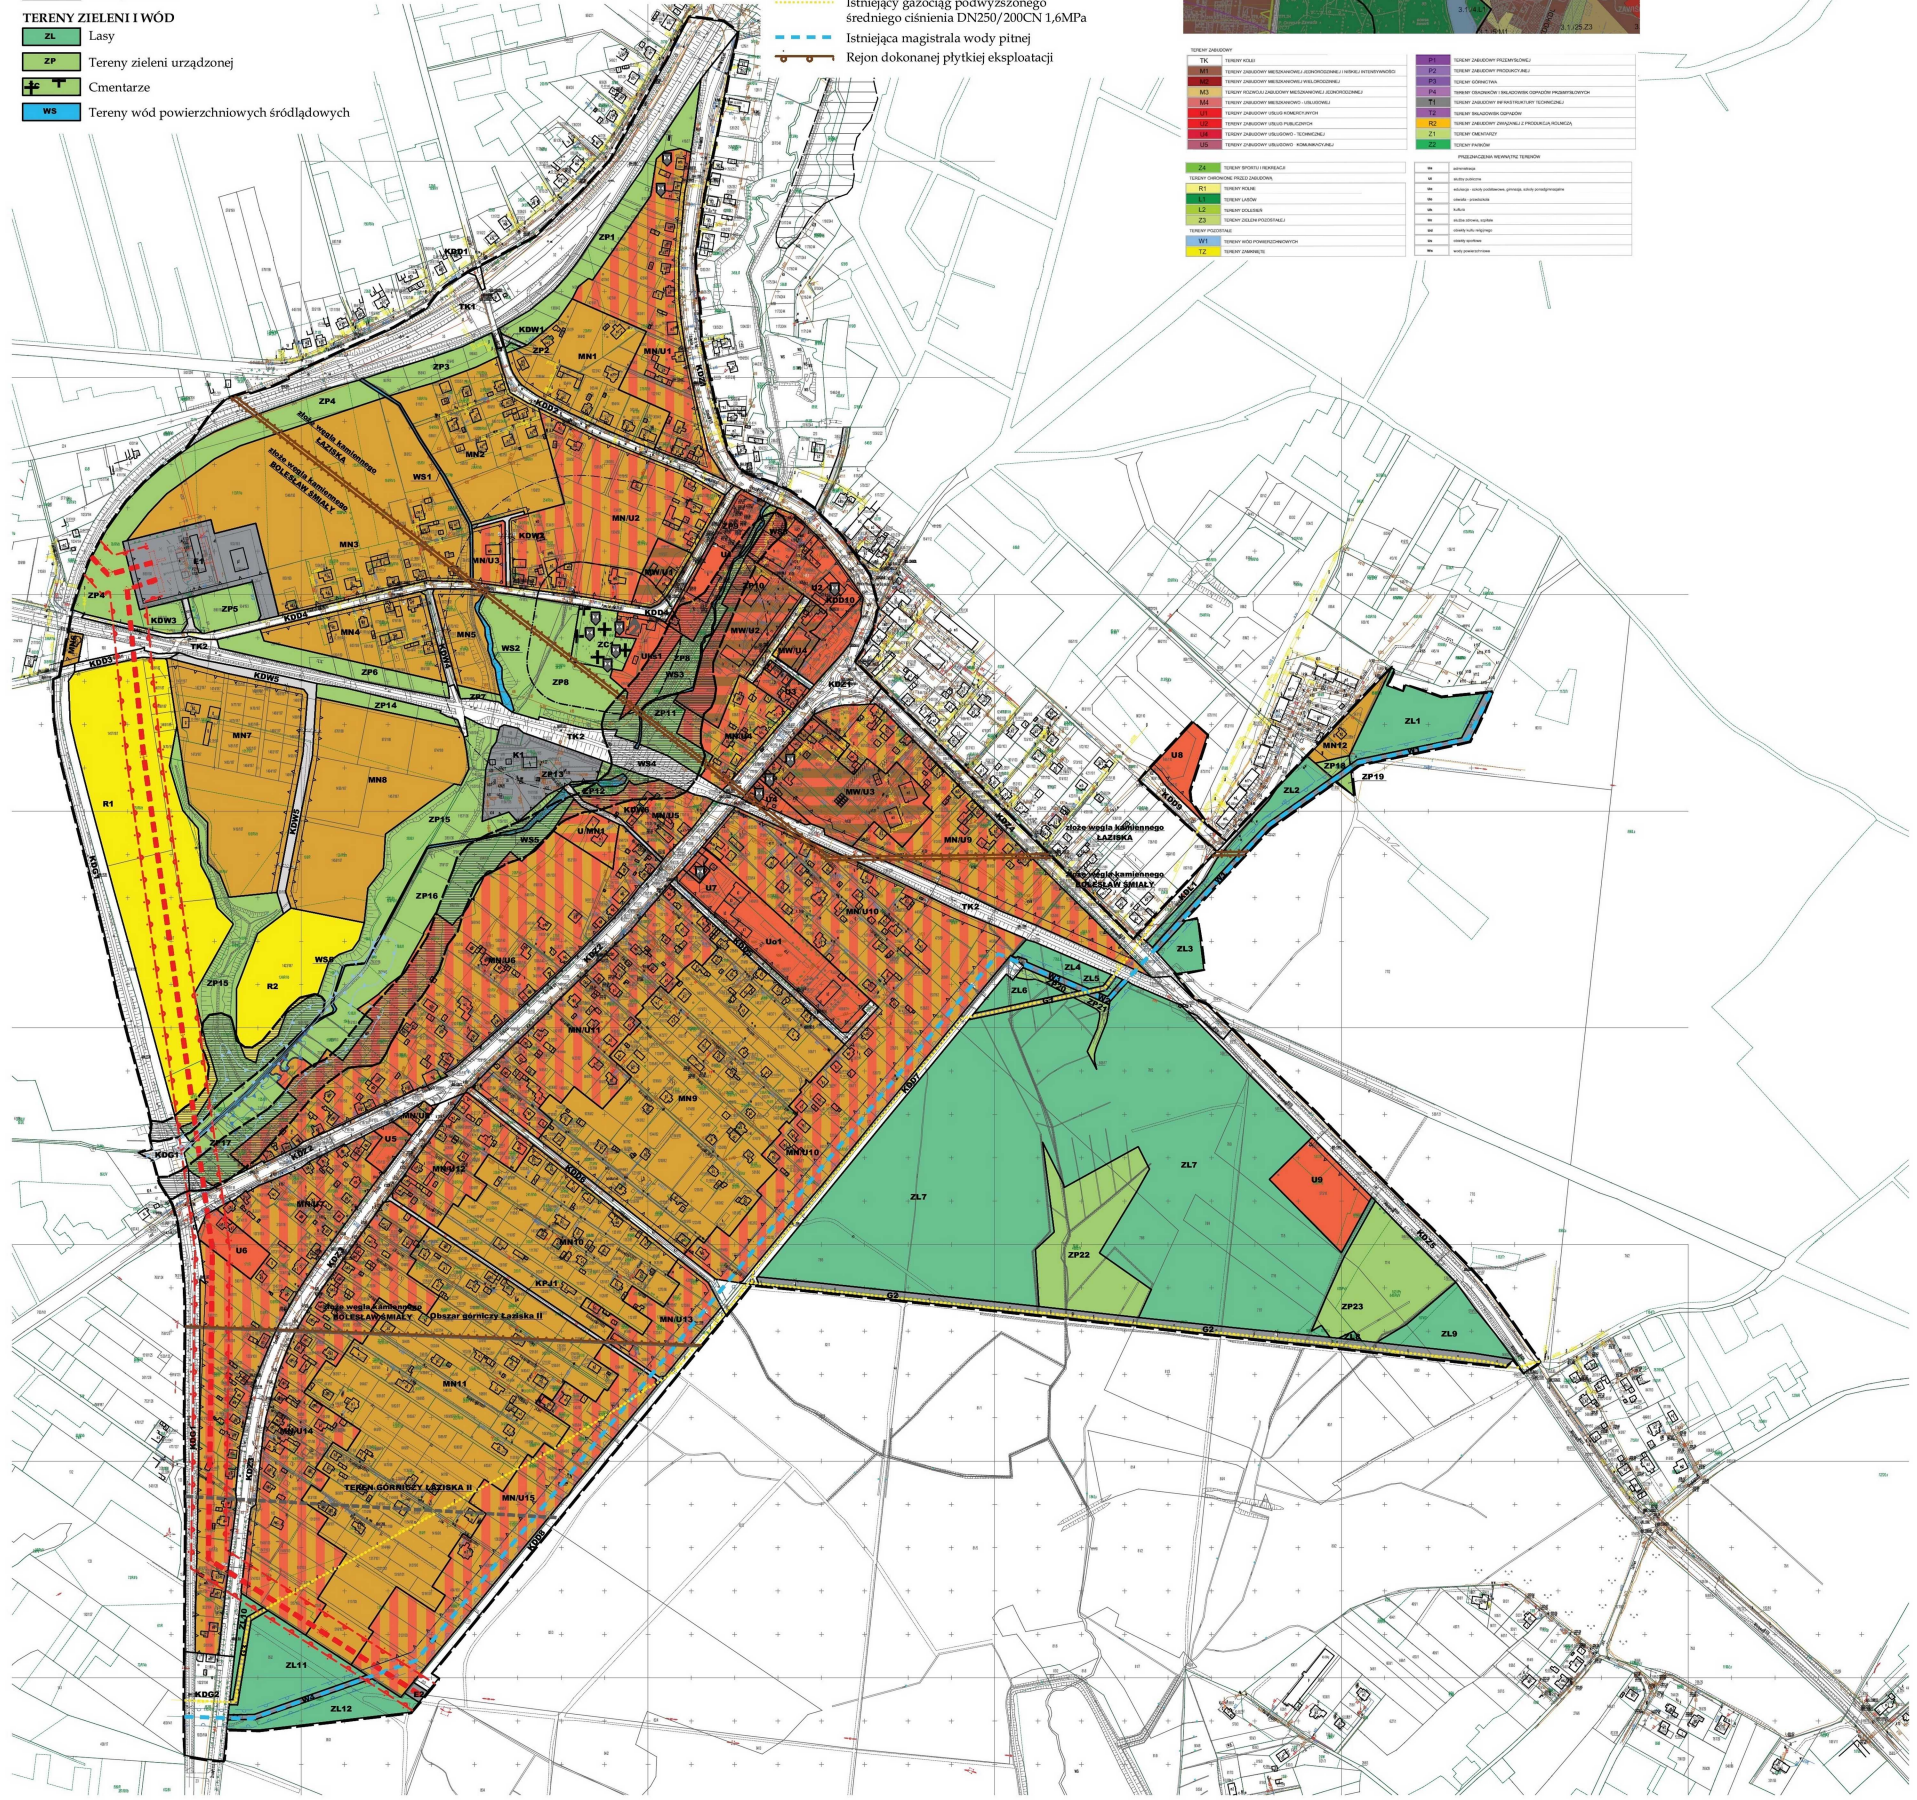

Załącznik Nr 2 do uchwały Nr XIX/228/20
Rady Miejskiej Orzesze
z dnia 28 maja 2020 r.

ROZSTRZYGNIĘCIE RADY MIEJSKIEJ W ORZESZU

**o sposobie realizacji, zapisanych w planie, inwestycji z zakresu infrastruktury technicznej, które należą do zadań własnych gminy, oraz zasadach ich finansowania
Rada Miejska w Orzeszu rozstrzyga, co następuje:**

Na podstawie art. 20 ust. 1 ustawy z dnia 27 marca 2003 r. o planowaniu i zagospodarowaniu przestrzennym (t.j. Dz. U. z 2020 r. poz. 293 ze zm.), art. 7 ust. 1 pkt 1, 2 i 3 ustawy z dnia 8 marca 1990 r. o samorządzie gminnym (t.j. Dz. U. z 2020 r. poz. 713) oraz art. 216 ust. 2 pkt 1 ustawy z dnia 27 sierpnia 2009 r. o finansach publicznych (t.j. Dz. U. z 2019 r. poz. 869 ze zm.)

Rada Miejska w Orzeszu rozstrzyga, co następuje:

1. Z ustaleń zawartych w uchwale w sprawie miejscowego planu zagospodarowania przestrzennego wynika, że realizacja zapisanych w nim zadań z zakresu infrastruktury technicznej pociąga za sobą wydatki z budżetu gminy w zakresie realizacji zadań własnych.

2. Inwestycje i nakłady wynikające z realizacji zapisów przedmiotowej uchwały, w zakresie budowy i rozbudowy infrastruktury technicznej, które są niezbędne dla prawidłowego i uporządkowanego zagospodarowania terenu objętego planem, będą finansowane ze środków:

- 1) dochodów własnych gminy – podatków, według planowanej realizacji inwestycji, ujętych w budżecie gminy na poszczególne lata;
- 2) publicznych, pochodzących z budżetu Unii Europejskiej;
- 3) wynikających z porozumień, w ramach partnerstwa prywatno-publicznego;
- 4) ze środków własnych inwestora, na terenie posiadanych nieruchomości.

Załącznik Nr 3 do uchwały Nr XIX/228/20

Rady Miejskiej Orzesze

z dnia 28 maja 2020 r.

ROZSTRZYGNIĘCIE RADY MIEJSKIEJ W ORZESZU**o sposobie rozpatrzenia nieuwzględnionych uwag wniesionych do wyłożonego do publicznego wglądu projektu miejscowego planu zagospodarowania przestrzennego**

Zgodnie z art. 17 pkt 9 ustawy z dnia 27 marca 2003 r. o planowaniu i zagospodarowaniu przestrzennym (t.j. Dz. U. z 2020 r. poz. 293 ze zm.) przedmiotowy projekt został wyłożony do publicznego wglądu w dniach od 17.02.2020 r. do 09.03.2020 r. z możliwością składania uwag 30 marca 2020 r.

Na podstawie art. 20 ust. 1 ustawy z dnia 27 marca 2003 r. o planowaniu i zagospodarowaniu przestrzennym (t.j. Dz. U. z 2020 r. poz. 293 ze zm.) Rada Miejska w Orzeszu stwierdza, iż w ustalonych terminach do wyłożonego do publicznego wglądu projektu miejscowego planu zagospodarowania przestrzennego wpłynęły 21 uwagi.

Rada Miejska w Orzeszu stwierdza iż, powyższe uwagi zostały rozstrzygnięte przez Burmistrza Miasta Orzesze. Część z nich została nieuwzględniona przez Burmistrza Miasta lub uwzględniona częściowo przez Burmistrza Miasta, w związku z powyższym zachodzi, konieczność dokonania rozpatrzenia uwag nieuwzględnionych lub częściowo nieuwzględnionych.

W stosunku do uwag (kwestii) Rada Miejska w Orzeszu przyjęła stanowisko zaprezentowane w poniższej tabeli:

Lp złożona uwaga	Data wpływu uwagi	Nazwisko i imię, Nazwa jednostki organizacyjnej i adres zgłaszającego uwagi	Treść uwagi	Oznaczenie nieruchomości, której dotyczy uwaga	Ustalenia projektu planu dla nieruchomości, której dotyczy uwaga	Rozstrzygnięcie Burmistrza Miasta		Rozstrzygnięcie Rady Gminy		Uwagi/ uzasadnienie
						Uwaga uwzglę- dniona	Uwaga nie uwzglę- dniona	Uwaga uwzglę- dniona	Uwaga nie uwzglę- dniona	
1	2	3	4	5	6	7	8	9	10	11
1	10.03. 2020 r.	*	Poparcie planu budowy obwodnicy	Dot. układu komunikacyjnego	KDG3	x	x	x	x	uwaga dot. obszaru wyłączanego z procedowania. Rozpatrzenie będzie miało miejsce na etapie uchwalenia drugiej części planu
2	12.03. 2020 r.	*	Poparcie planu budowy obwodnicy	Dot. układu komunikacyjnego	KDG3	x	x	x	x	uwaga dot. obszaru wyłączanego z procedowania. Rozpatrzenie będzie miało miejsce na etapie uchwalenia drugiej części planu
3	12.03. 2020 r.	*	Sprzeciw względem nowej drogi	Dot. układu komunikacyjnego	KDG3	x	x	x	x	uwaga dot. obszaru wyłączanego z procedowania. Rozpatrzenie będzie miało miejsce na etapie uchwalenia

										drugiej części planu
4	13.03.2020 r.	*	Poparcie planu budowy obwodnicy	Dot. układu komunikacyjnego	KDG3	x	x	x	x	uwaga dot. obszaru wyłączonego z procedowania. Rozpatrzenie będzie miało miejsce na etapie uchwalenia drugiej części planu
5	12.03.2020 r.	lista 70 mieszkańców	Poparcie planu budowy obwodnicy	Dot. układu komunikacyjnego	KDG3	x	x	x	x	uwaga dot. obszaru wyłączonego z procedowania. Rozpatrzenie będzie miało miejsce na etapie uchwalenia drugiej części planu
6.1	30.03.2020 r.	*	Oznaczyć ul. Lompy jako „drogi bez przejazdu” znak D4a	Dot. układu komunikacyjnego	KDD6		x		x	
6.2			Ustanowienie ul. Lompy jako „strefy zamieszkania” – znak D40,				x		x	
6.3			przejazd na drogę główną KDG3 przez dostosowane do tego drogi dzielnicy Zawada z pominięciem ul.Lompy			x	x	x	x	uwaga dot. obszaru wyłączonego z procedowania. Rozpatrzenie będzie miało miejsce na etapie uchwalenia drugiej części planu
7.1	30.03.2020 r.	*	Wniosek o usunięcie drogi KDG3 w całości (droga publiczna główna)	Dot. układu komunikacyjnego	KDD7 KDD8 KDG3	x	x	x	x	uwaga dot. obszaru wyłączonego z procedowania. Rozpatrzenie będzie miało miejsce na etapie uchwalenia drugiej części planu
7.2			Wniosek o usunięcie drogi KDD7 (droga publiczna dojazdowa)				x		x	
7.3			Wniosek o usunięcie drogi KDD8 (droga publiczna dojazdowa)				x		x	
8.1	30.03.2020 r.	*	Wniosek o usunięcie drogi KDG3 w całości (droga publiczna główna)		KDD8	x	x	x	x	uwaga dot. obszaru wyłączonego z procedowania. Rozpatrzenie będzie miało miejsce na etapie uchwalenia drugiej części planu
8.2			Wniosek o usunięcie drogi KDD7 (droga publiczna dojazdowa)				x		x	
8.3			Wniosek o usunięcie drogi KDD8 (droga publiczna dojazdowa)				x		x	
8.4			Wniosek o usunięcie pasa zieleni ZP24			x	x	x	x	uwaga dot. obszaru wyłączonego z procedowania. Rozpatrzenie będzie miało miejsce na etapie uchwalenia

										drugiej części planu
9.1	30.03. 2020 r.	*	Wniosek o usunięcie drogi KDD8 (droga publiczna dojazdowa)	Dot. układu komunikacyjnego	KDD8 KDG3		X		X	
9.2			Wniosek o usunięcie drogi KDG3 w całości (droga publiczna główna)			X	X	X	X	uwaga dot. obszaru wyłączonego z procedowania. Rozpatrzenie będzie miało miejsce na etapie uchwalenia drugiej części planu
9.3			Wniosek o usunięcie pasa zieleni ZP24			X	X	X	X	uwaga dot. obszaru wyłączonego z procedowania. Rozpatrzenie będzie miało miejsce na etapie uchwalenia drugiej części planu
10.1	30.03. 2020 r.	*	Wniosek o usunięci drogi KDG3 w całości (droga publiczna główna)	Dot. układu komunikacyjnego	KDD7, KDD8	X	X	X	X	uwaga dot. obszaru wyłączonego z procedowania. Rozpatrzenie będzie miało miejsce na etapie uchwalenia drugiej części planu
10.2			Wniosek o usunięcie drogi KDD7 (droga publiczna dojazdowa)				X		X	
10.3			Wniosek o usunięcie drogi KDD8 (droga publiczna dojazdowa)				X		X	
10.4			Wniosek o usunięcie pasa zieleni ZP24			X	X	X	X	uwaga dot. obszaru wyłączonego z procedowania. Rozpatrzenie będzie miało miejsce na etapie uchwalenia drugiej części planu
11.1	30.03. 2020 r.	*	Wniosek o usunięcie drogi KDD7 (droga publiczna dojazdowa)	Dot. układu komunikacyjnego			X		X	
11.2			Wniosek o usunięcie drogi KDD8 (droga publiczna dojazdowa)				X		X	
11.3			Wniosek o usunięci drogi KDG3 w całości (droga publiczna główna)			X	X	X	X	uwaga dot. obszaru wyłączonego z procedowania. Rozpatrzenie będzie miało miejsce na etapie uchwalenia drugiej części planu
11.4			Wniosek o usunięcie pasa zieleni ZP24			X	X	X	X	
12.1	30.03. 2020 r.	*	Wniosek o usunięcie drogi KDD7 (droga publiczna dojazdowa)	Dot. układu komunikacyjnego			X		X	
12.2			Wniosek o usunięcie drogi KDD8 (droga publiczna dojazdowa)				X		X	

12.3			Wniosek o usunięciu drogi KDG3 w całości (droga publiczna główna)			X	X	X	X	uwaga dot. obszaru wyłączono z procedowania. Rozpatrzenie będzie miało miejsce na etapie uchwalenia drugiej części planu
12.4			Wniosek o usunięciu pasa zieleni ZP24			X	X	X	X	
13	30.03.2020 r.	*	Zmiana z zabudowy mieszkaniowej wielorodzinnej, usługi na zabudowę zabudowę zagrodową od drugiej linii zabudowy	1527/58	MWU3		X		X	
14	30.03.2020 r.	*	Zmiana z zabudowy mieszkaniowej wielorodzinnej, usługi na zabudowę zabudowę zagrodową od drugiej linii zabudowy	1523/58	MWU3		X		X	
15	30.03.2020 r.	Store Invest Group Sp. z o.o. ul. Rybnicka 1 43-180 Orzesze	Budowa w granicy działki	1223/77	U2		X		X	
16	30.03.2020 r.	Investplast Sp. z o.o. ul. Rybnicka 1 43-180 Orzesze	Budowa w granicy działki	1019/72 825/72	U2		X		X	