



# DZIENNIK URZĘDOWY WOJEWÓDZTWA ŚLĄSKIEGO

---

Katowice, dnia 5 stycznia 2022 r.

Poz. 98

## UCHWAŁA NR XL/275/21 RADY GMINY RADZIECHOWY-WIEPRZ

z dnia 29 grudnia 2021 r.

### **w sprawie zmiany miejscowego planu zagospodarowania przestrzennego gminy Radziechowy-Wieprz w obrębie sołectwa Radziechowy**

Na podstawie art. 18 ust. 2 pkt 5, art. 40 ust. 1 ustawy z dnia 8 marca 1990 r. o samorządzie gminnym (t.j. Dz. U. z 2021 r. poz. 1372) oraz art. 20 ust. 1 ustawy z dnia 27 marca 2003 r. o planowaniu i zagospodarowaniu przestrzennym (t.j. Dz. U. z 2021 r., poz. 741 ze zm.) po stwierdzeniu, że projekt miejscowego planu zagospodarowania przestrzennego gminy Radziechowy-Wieprz w obrębie sołectwa Radziechowy nie narusza ustaleń Studium uwarunkowań i kierunków zagospodarowania przestrzennego gminy Radziechowy-Wieprz przyjętego uchwałą Rady Gminy Radziechowy-Wieprz nr XXVIII/235/13 z dnia 28 listopada 2013 r.

**Rada Gminy Radziechowy-Wieprz uchwala, co następuje:**

#### **Rozdział 1. Przepisy ogólne**

**§ 1.** Integralnymi częściami uchwały są:

- 1) załącznik nr 1 - rysunek planu nr 1 w skali 1:1000;
- 2) załącznik nr 2 - rysunek planu nr 2 w skali 1:1000;
- 3) załącznik nr 3 - rysunek planu nr 3 w skali 1:1000;
- 4) załącznik nr 4 - rozstrzygnięcie o sposobie rozpatrzenia uwag wniesionych do projektu planu;
- 5) załącznik nr 5 - rozstrzygnięcie o sposobie realizacji zapisanych w planie inwestycji z zakresu infrastruktury technicznej, które należą do zadań własnych gminy oraz zasadach ich finansowania zgodnie z przepisami o finansach publicznych;
- 6) załącznik nr 6 - dane przestrzenne.

**§ 2. 1.** Rysunki planów zawierają następujące oznaczenia graficzne stanowiące ustalenia planu:

- 1) granice obszarów objętych planem;
- 2) linie rozgraniczające tereny o różnym przeznaczeniu lub różnych zasadach zagospodarowania;
- 3) nieprzekraczalne linie zabudowy;
- 4) przeznaczenia terenów określone symbolem terenu.

2. Pozostałe oznaczenia graficzne, nie wynikające z treści mapy zasadniczej, stanowią elementy informacyjne, nie będące ustaleniami planu.

**§ 3.** Ilekoć w przepisach niniejszej uchwały jest mowa o:

- 1) planie - należy przez to rozumieć niniejszy miejscowy plan zagospodarowania przestrzennego gminy Radziechowy-Wieprz w obrębie sołectwa Radziechowy, o łącznej powierzchni 0,96 ha;
- 2) uchwale - należy przez to rozumieć niniejszą uchwałę Rady Gminy Radziechowy-Wieprz;
- 3) przeznaczeniu podstawowym (funkcji podstawowej) – należy przez to rozumieć przeznaczenie dominujące, obejmujące min. 51% powierzchni działki budowlanej lub co najmniej 51% wszystkich powierzchni użytkowych obiektów istniejących i projektowanych położonych w granicach działki budowlanej;
- 4) przeznaczeniu dopuszczalnym (funkcji uzupełniającej) – należy rozumieć przeznaczenie uzupełniające, obejmujące maks. 49% powierzchni działki budowlanej lub do 49% wszystkich powierzchni użytkowych obiektów istniejących i projektowanych położonych w granicach działki budowlanej realizowane jako przeznaczenie uzupełniające funkcje podstawowe;
- 5) nieprzekraczalnej linii zabudowy – należy przez to rozumieć linię, która wyznacza obszar przeznaczony pod realizację zabudowy kubaturowej nadziemnej, przy czym nie dotyczy ona:
  - a) elementów takich jak: schody, podesty, pochylnie, obiekty związane z infrastrukturą techniczną i obsługą komunikacji;
  - b) elementów takich jak: zadaszenia, fragmenty dachu, gzymsy, dekoracje, które mogą wystawać poza tę linię nie więcej niż 1,0 m;
- 6) wysokości zabudowy- należy przez to rozumieć:
  - a) wysokość budynku, o której mowa o której mowa w § 6 rozporządzenia Ministra Infrastruktury z dnia 12 kwietnia 2002 r. w sprawie warunków technicznych, jakim powinny odpowiadać budynki i ich usytuowanie (t.j. Dz. U. z 2019 r. poz. 1065);
  - b) wysokość budowli mierzoną od poziomu terenu w najniższym punkcie styku z obiektem budowlanym do górnej krawędzi najwyżej położonego elementu obiektu budowlanego.

## **Rozdział 2.**

### **Podstawowe przeznaczenie terenów**

**§ 4.** Ustala się następujące, podstawowe przeznaczenie terenów objętych planem, oznaczone na rysunkach planów symbolami:

- 1) **MU** – tereny zabudowy mieszkaniowo-usługowej;
- 2) **MN** – tereny zabudowy mieszkaniowej jednorodzinnej;
- 3) **UP** – tereny usług publicznych;
- 4) **KDZ** - tereny dróg publicznych klasy "zbiorcza";
- 5) **KDD** – tereny dróg publicznych klasy "dojazdowa";
- 6) **KDW** - teren drogi wewnętrznej.

**§ 5.** Dopuszcza się utrzymanie dotychczasowego sposobu użytkowania działek.

## **Rozdział 3.**

### **Zasady dotyczące ochrony i kształtowania ład przestrzennego oraz środowiska przyrodniczego**

**§ 6.** Obszar wskazany na załączniku nr 1 znajduje się w graniach otuliny Żywieckiego Parku Krajobrazowego.

**§ 7.** Sposób postępowania z odpadami winien być zgodny z regulacjami dotyczącymi gospodarki odpadami.

**§ 8.** Ustala się zakaz stosowania na elewacjach budynków materiałów takich jak blacha trapezowa, blacha falista, panele sidingowe wykonane z tworzyw sztucznych.

**§ 9.** Ustala się zakaz stosowania dachów budynków z przesuniętym poziomem połaci w kalenicy.

**§ 10.** Dopuszcza się, niezależnie od przeznaczenia podstawowego i dopuszczalnego terenu, lokalizację:

- 1) komunikacji pieszej i rowerowej;
- 2) zieleni.

**§ 11.** W zakresie ochrony przed hałasem ustala się, że poziom dźwięku przenikającego do środowiska nie może przekraczać dopuszczalnych wartości określających w przepisach odrębnych dotyczących dopuszczalnych poziomów hałasu w środowisku, przy czym:

- 1) teren o symbolu MU należy traktować jako tereny mieszkaniowo-usługowe;
- 2) teren o symbolu MN należy traktować jako tereny zabudowy mieszkaniowej jednorodzinnej;
- 3) teren o symbolu UP należy traktować jako tereny zabudowy związanej ze stałym lub czasowym pobytem dzieci i młodzieży.

#### **Rozdział 4.**

##### **Zasady ochrony dziedzictwa kulturowego i zabytków oraz dóbr kultury współczesnej, przestrzenie publiczne**

**§ 12.** Na obszarach objętych planem nie występują tereny i obiekty wymagające ochrony dziedzictwa kulturowego, a także zabytki i dobra kultury współczesnej.

**§ 13.** Na obszarach objętych planem nie wyznacza się przestrzeni publicznych.

#### **Rozdział 5.**

##### **Granice i sposoby zagospodarowania terenów podlegających ochronie na podstawie odrębnych przepisów, terenów górniczych, a także obszarów szczególnego zagrożenia powodzią, obszarów osuwania się mas ziemnych**

**§ 14.** Na obszarach objętych planem nie występują złoża kopalin, a także tereny i obszary górnicze.

**§ 15.** Na obszarach objętych planem nie występują obszary szczególnego zagrożenia powodzią, ani obszary zagrożone ruchami masowymi ziemi.

#### **Rozdział 6.**

##### **Ustalenia dotyczące systemu infrastruktury technicznej**

**§ 16. 1.** Ustala się zasady modernizacji, rozbudowy i budowy systemów infrastruktury technicznej:

- 1) możliwość budowy nowych sieci, a także modernizacji i rozbudowy istniejących sieci, urządzeń i obiektów infrastruktury technicznej;
- 2) dopuszcza się zmianę parametrów istniejących sieci i urządzeń infrastruktury technicznej.

2. Zaopatrzenie w wodę z sieci wodociągowej, z wykorzystaniem istniejących oraz projektowanych wodociągów rozdzielczych.

3. Zaopatrzenie w energię elektryczną należy realizować z wykorzystaniem istniejących oraz projektowanych sieci średniego i niskiego napięcia.

4. Zaopatrzenie w gaz z sieci gazowej, należy realizować z wykorzystaniem istniejących oraz projektowanych sieci gazowych.

5. Zaopatrzenie w ciepło z sieci ciepłowniczej, należy realizować z wykorzystaniem istniejących oraz projektowanych sieci ciepłowniczych.

6. Dopuszcza się indywidualny sposób zaopatrzenia w ciepło.

7. Zaopatrzenie w usługi telekomunikacyjne należy realizować z wykorzystaniem istniejących oraz projektowanych sieci telekomunikacyjnych.

8. Wody opadowe i roztopowe należy zagospodarować zgodnie z przepisami odrębnymi dotyczącymi wód.

9. Ścieki bytowe należy zagospodarować zgodnie z przepisami odrębnymi.

#### **Rozdział 7.**

##### **Ustalenia dotyczące systemu komunikacji**

**§ 17.** Ustala się następujące zasady modernizacji, rozbudowy i budowy systemów komunikacji:

1) ustala się następującą, minimalną szerokość dróg oznaczonych symbolami:

- a) **KDZ** (częściowo położonych poza granicami planu) w liniach rozgraniczających - od 6,0 do 6,3 m, zgodnie z rysunkiem planu nr 1;
- b) **KDD** (częściowo położonych poza granicami planu) w liniach rozgraniczających - od 4,0 do 4,5 m, zgodnie z rysunkiem planu nr 1;
- c) **KDW** (częściowo położonej poza granicami planu) w liniach rozgraniczających - od 2,0 do 2,4 m, zgodnie z rysunkiem planu nr 2;

2) obsługa komunikacyjna obszarów objętych planem poprzez:

- a) drogi publiczne klasy „dojazdowa” i „zbiorcza” oznaczone na rysunku planu nr 1 symbolem **KDZ** i **KDD**;
- b) drogę wewnętrzną oznaczoną na rysunku planu nr 2 symbolem **KDW**;
- c) poprzez ulice Szkolną i Kamienną położone poza granicami obszaru objętego planem (rysunek planu nr 3), zgodnie z przepisami odrębnymi.

**§ 18.** 1. Ustala się następujące wskaźniki minimalnej ilości miejsc postojowych:

1) dla terenów oznaczonych na rysunkach planu symbolami MN i MU:

- a) 2,0 miejsca na każde mieszkanie dla zabudowy mieszkaniowej;
- b) 1 miejsce na każde 80 m<sup>2</sup> powierzchni całkowitej obiektu lub lokalu przeznaczonego pod usługi.

2) dla terenu oznaczonego na rysunku planu symbolem UP - 1 miejsce na każde 200 m<sup>2</sup> powierzchni całkowitej budynku, lokalu, lub obiektu sportowo-rekreacyjnego.

2. Nakazuje się wyznaczenie miejsc parkingowych przeznaczonych na postój pojazdów zaopatrzonych w kartę parkingową w liczbie nie mniejszej niż 1 stanowisko na każde 15 wydzielonych miejsc postojowych, jeśli liczba miejsc postojowych przekracza 20.

3. Dopuszcza się realizację miejsc postojowych jako:

- 1) garaży nadziemnych;
- 2) parkingów terenowych.

## **Rozdział 8.**

### **Ustalenia dotyczące scalania i podziału nieruchomości**

**§ 19.** 1. Nie określa się granic obszarów wymagających przeprowadzenia obligatoryjnej procedury scalania i podziału nieruchomości.

2. W przypadku przystąpienia do procedury scalania i podziału nieruchomości stosuje się następujące warunki:

- 1) minimalna szerokość frontów działek - 18 m;
- 2) minimalna powierzchnia działki - 600 m<sup>2</sup>;
- 3) kąt położenia granic działek w stosunku do pasa drogowego - od 75° do 105°.

## **Rozdział 9.**

### **Ustalenie stawki procentowej**

**§ 20.** Dla wszystkich terenów objętych planem ustala się 20% stawkę służącą naliczaniu jednorazowej opłaty z tytułu wzrostu wartości nieruchomości w związku z uchwaleniem planu.

## **Rozdział 10.**

### **Ustalenia szczegółowe dla terenów**

**§ 21.** Dla terenu oznaczonego na rysunku planu nr 1 symbolem **MU**, którego przeznaczenie podstawowe to tereny zabudowy mieszkaniowo-usługowej ustala się:

- 1) lokalizację, w ramach podstawowego przeznaczenia terenu: zabudowy wielorodzinnej, budynków zamieszkania zbiorowego;

- 2) przeznaczenia dopuszczalne: budynki gospodarcze, garaże, parkingi, sieci, obiekty i urządzenia infrastruktury technicznej;
- 3) parametry i wskaźniki kształtowania zabudowy oraz zagospodarowania terenów:
  - a) maksymalna wysokość zabudowy:
    - garaże, budynki gospodarcze - 6 m;
    - budynki pozostałe - 12 m;
    - budowle - 12 m;
  - b) intensywność zabudowy w przedziale: minimalna 0,01 - 0,8 maksymalna;
  - c) maksymalna powierzchnia zabudowy - 50%;
  - d) minimalny udział powierzchni biologicznie czynnej - 30%;
  - e) maksymalna szerokość elewacji frontowej:
    - 8 m garaże i budynki gospodarcze;
    - 20 m pozostałe budynki;
  - f) geometria dachu: spadziste, o kącie nachylenia nie mniejszym niż 25° i nie większym niż 50°;
- 4) minimalną powierzchnię nowo wydzielanych działek budowlanych - nie mniejszą niż 500 m<sup>2</sup>.

**§ 22.** Dla terenu oznaczonego na rysunku planu nr 2 symbolem **MN**, którego przeznaczenie podstawowe to tereny zabudowy mieszkaniowej jednorodzinnej ustala się:

- 1) przeznaczenia dopuszczalne: lokale usługowe, budynki gospodarcze, zabudowa zagrodowa, budynki rekreacji indywidualnej, garaże, parkingi, sieci, obiekty i urządzenia infrastruktury technicznej;
- 2) zakaz kształtowania zabudowy w formie szeregowej;
- 3) parametry i wskaźniki kształtowania zabudowy oraz zagospodarowania terenów:
  - a) maksymalna wysokość zabudowy:
    - garaże, budynki rekreacji indywidualnej, budynki gospodarcze - 6 m;
    - budynki pozostałe - 10 m;
    - budowle - 12 m;
  - b) intensywność zabudowy w przedziale: minimalna 0,01 - 0,5 maksymalna;
  - c) maksymalna powierzchnia zabudowy - 30%;
  - d) minimalny udział powierzchni biologicznie czynnej - 50%;
  - e) maksymalna szerokość elewacji frontowej:
    - 8 m garaże i budynki gospodarcze;
    - 20 m pozostałe budynki;
  - f) geometria dachu: spadziste, o kącie nachylenia nie mniejszym niż 25° i nie większym niż 50°;
- 4) minimalną powierzchnię nowo wydzielanych działek budowlanych - nie mniejszą niż 500 m<sup>2</sup>.

**§ 23.** Dla terenu oznaczonego na rysunku planu nr 3 symbolem **UP**, którego przeznaczenie podstawowe to tereny usług publicznych ustala się:

- 1) przeznaczenia dopuszczalne: lokale handlowe i gastronomiczne, pomieszczenia biurowe niezwiązane z funkcją podstawową, parkingi, sieci, obiekty i urządzenia infrastruktury technicznej, tymczasowe obiekty budowlane wykorzystywane na potrzeby imprez masowych;
- 2) parametry i wskaźniki kształtowania zabudowy oraz zagospodarowania terenów:
  - a) maksymalna wysokość zabudowy - 16 m;

- b) intensywność zabudowy w przedziale: minimalna 0,01 - 1,5 maksymalna;
- c) maksymalna powierzchnia zabudowy - 50%;
- d) minimalny udział powierzchni biologicznie czynnej - 30%;
- e) maksymalna szerokość elewacji frontowej - 50 m;
- f) geometria dachu: dowolna.

§ 24. Dla terenów dróg, oznaczonych na rysunkach planu symbolami **KDZ, KDD i KDW** ustala się następujące przeznaczenia dopuszczalne: sieci i urządzenia infrastruktury technicznej oraz urządzenia niezbędne dla funkcjonowania ruchu drogowego, ścieżki rowerowe, chodniki, zieleń urządzona.

#### **Rozdział 11. Przepisy końcowe**

§ 25. Wykonanie uchwały powierza się Wójtowi Gminy Radziechowy-Wieprz.


§ 26. Uchwała podlega ogłoszeniu w Dzienniku Urzędowym Województwa Śląskiego oraz na stronie internetowej Urzędu Gminy Radziechowy-Wieprz.

§ 27. Uchwała wchodzi w życie po upływie 14 dni od dnia jej ogłoszenia w Dzienniku Urzędowym Województwa Śląskiego.

Przewodniczący Rady Gminy Radziechowy-Wieprz

**Jacek Świniański**


Załącznik Nr 1 do uchwały Nr XL/275/21  
Rady Gminy Radziechowy-Wieprz  
z dnia 29 grudnia 2021 r.

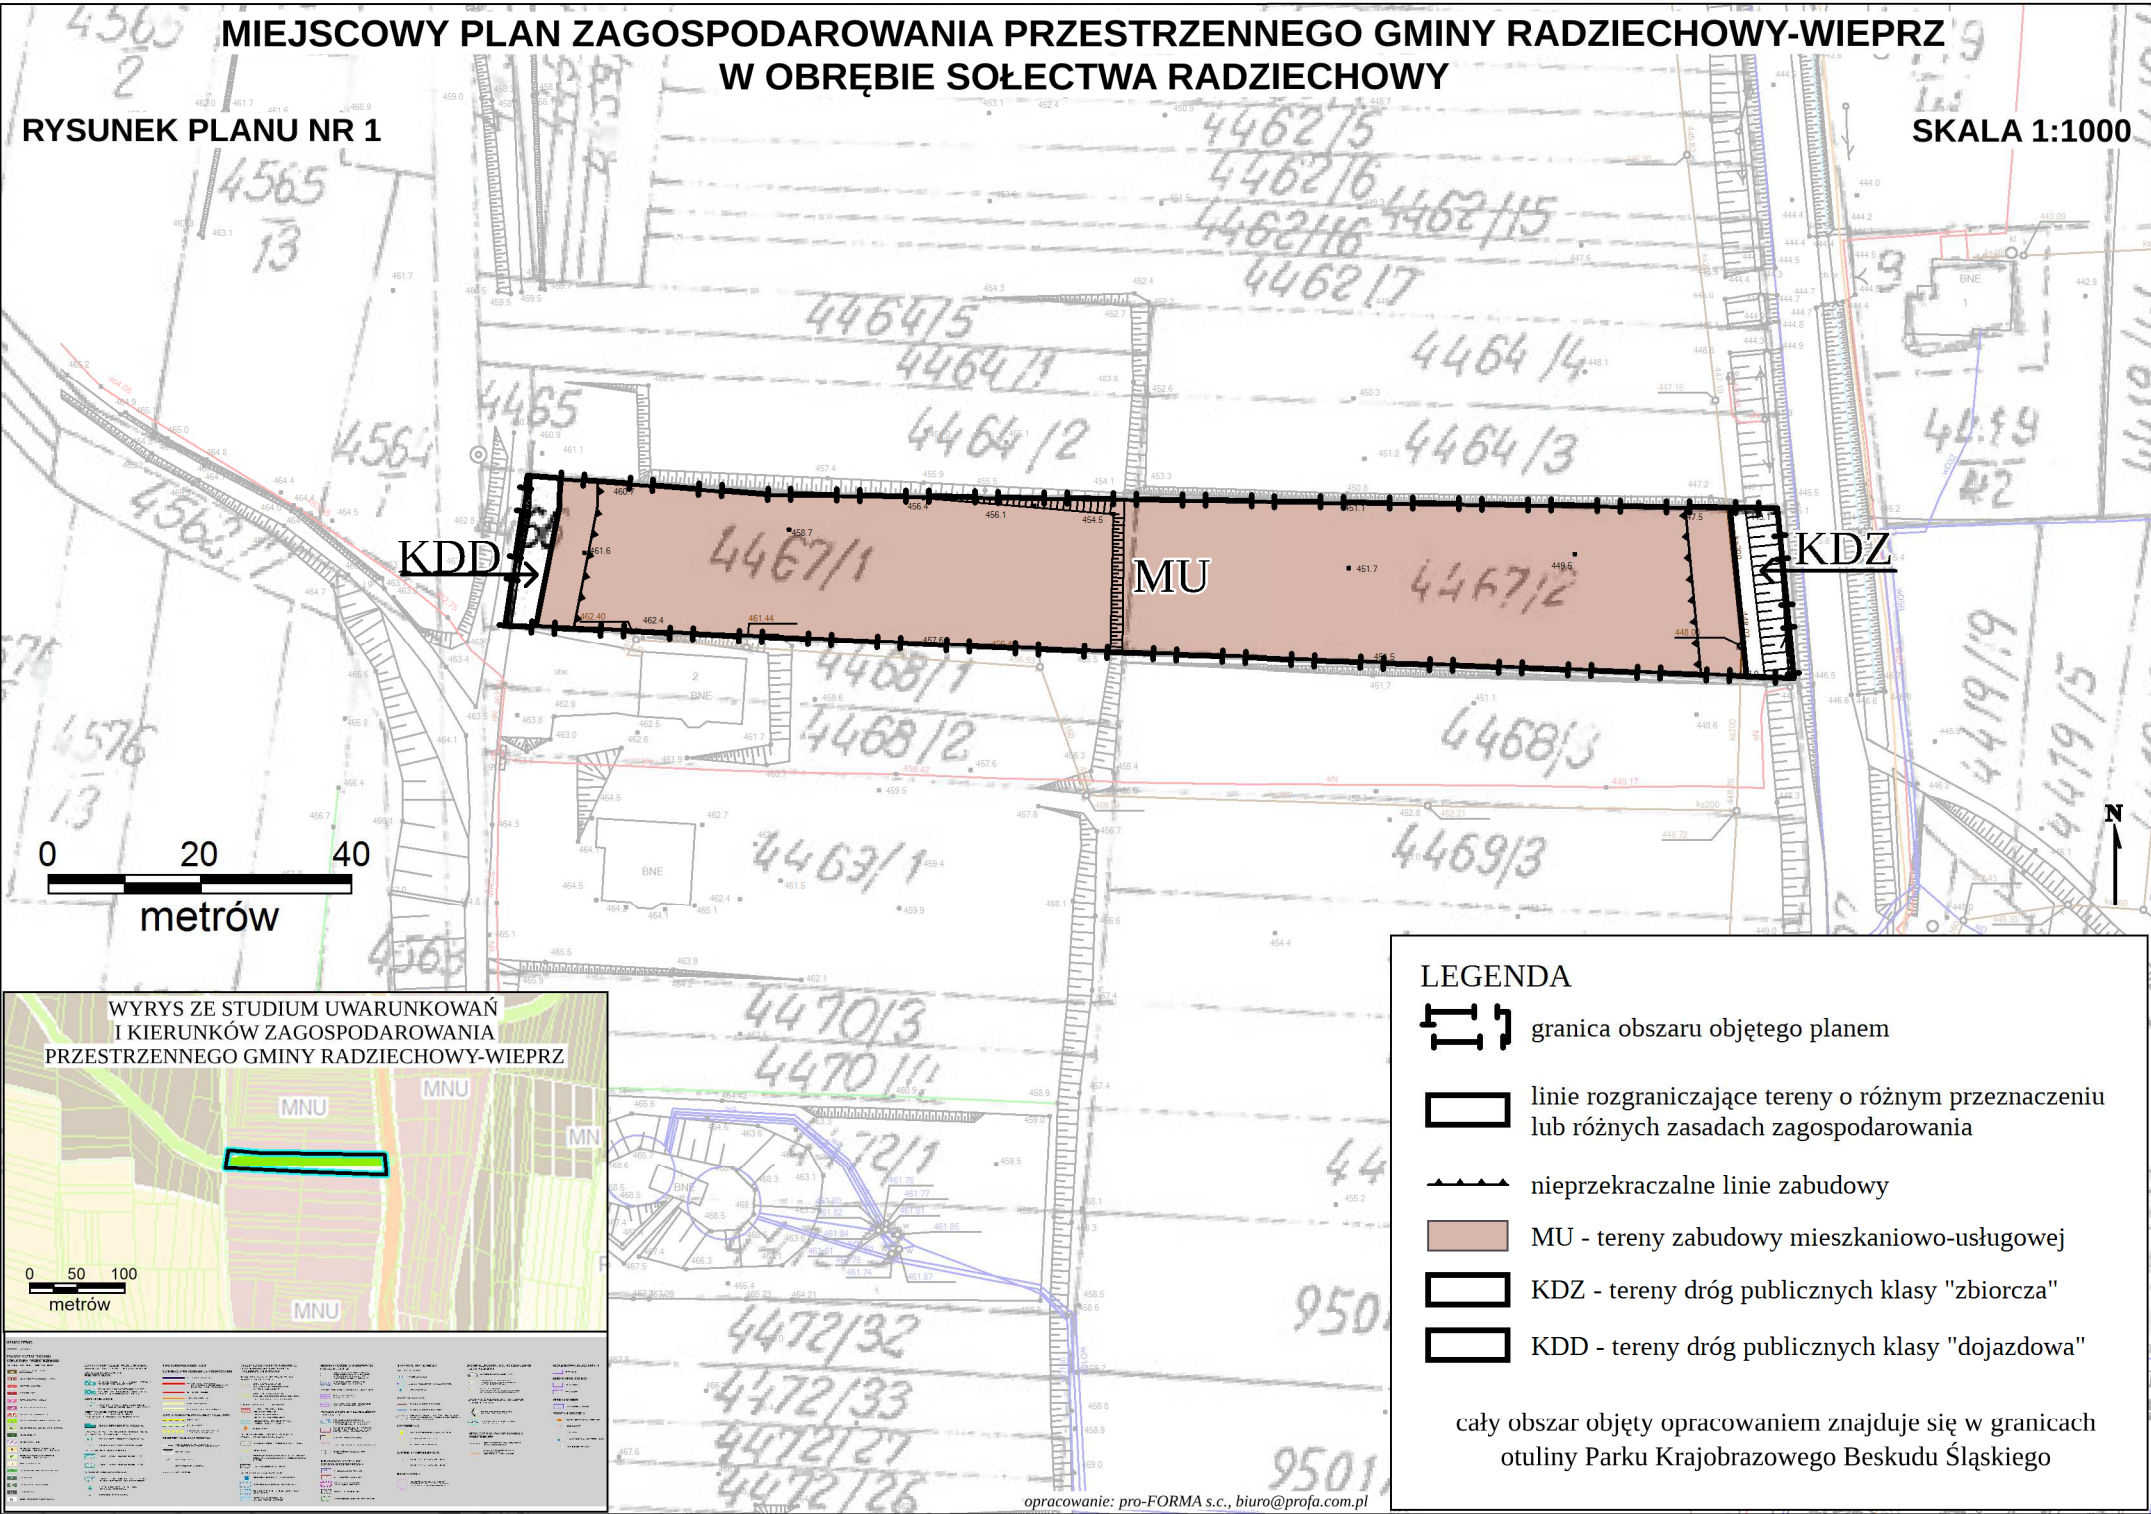




z dnia 29 grudnia 2021 r.

**SKALA 1:1000**

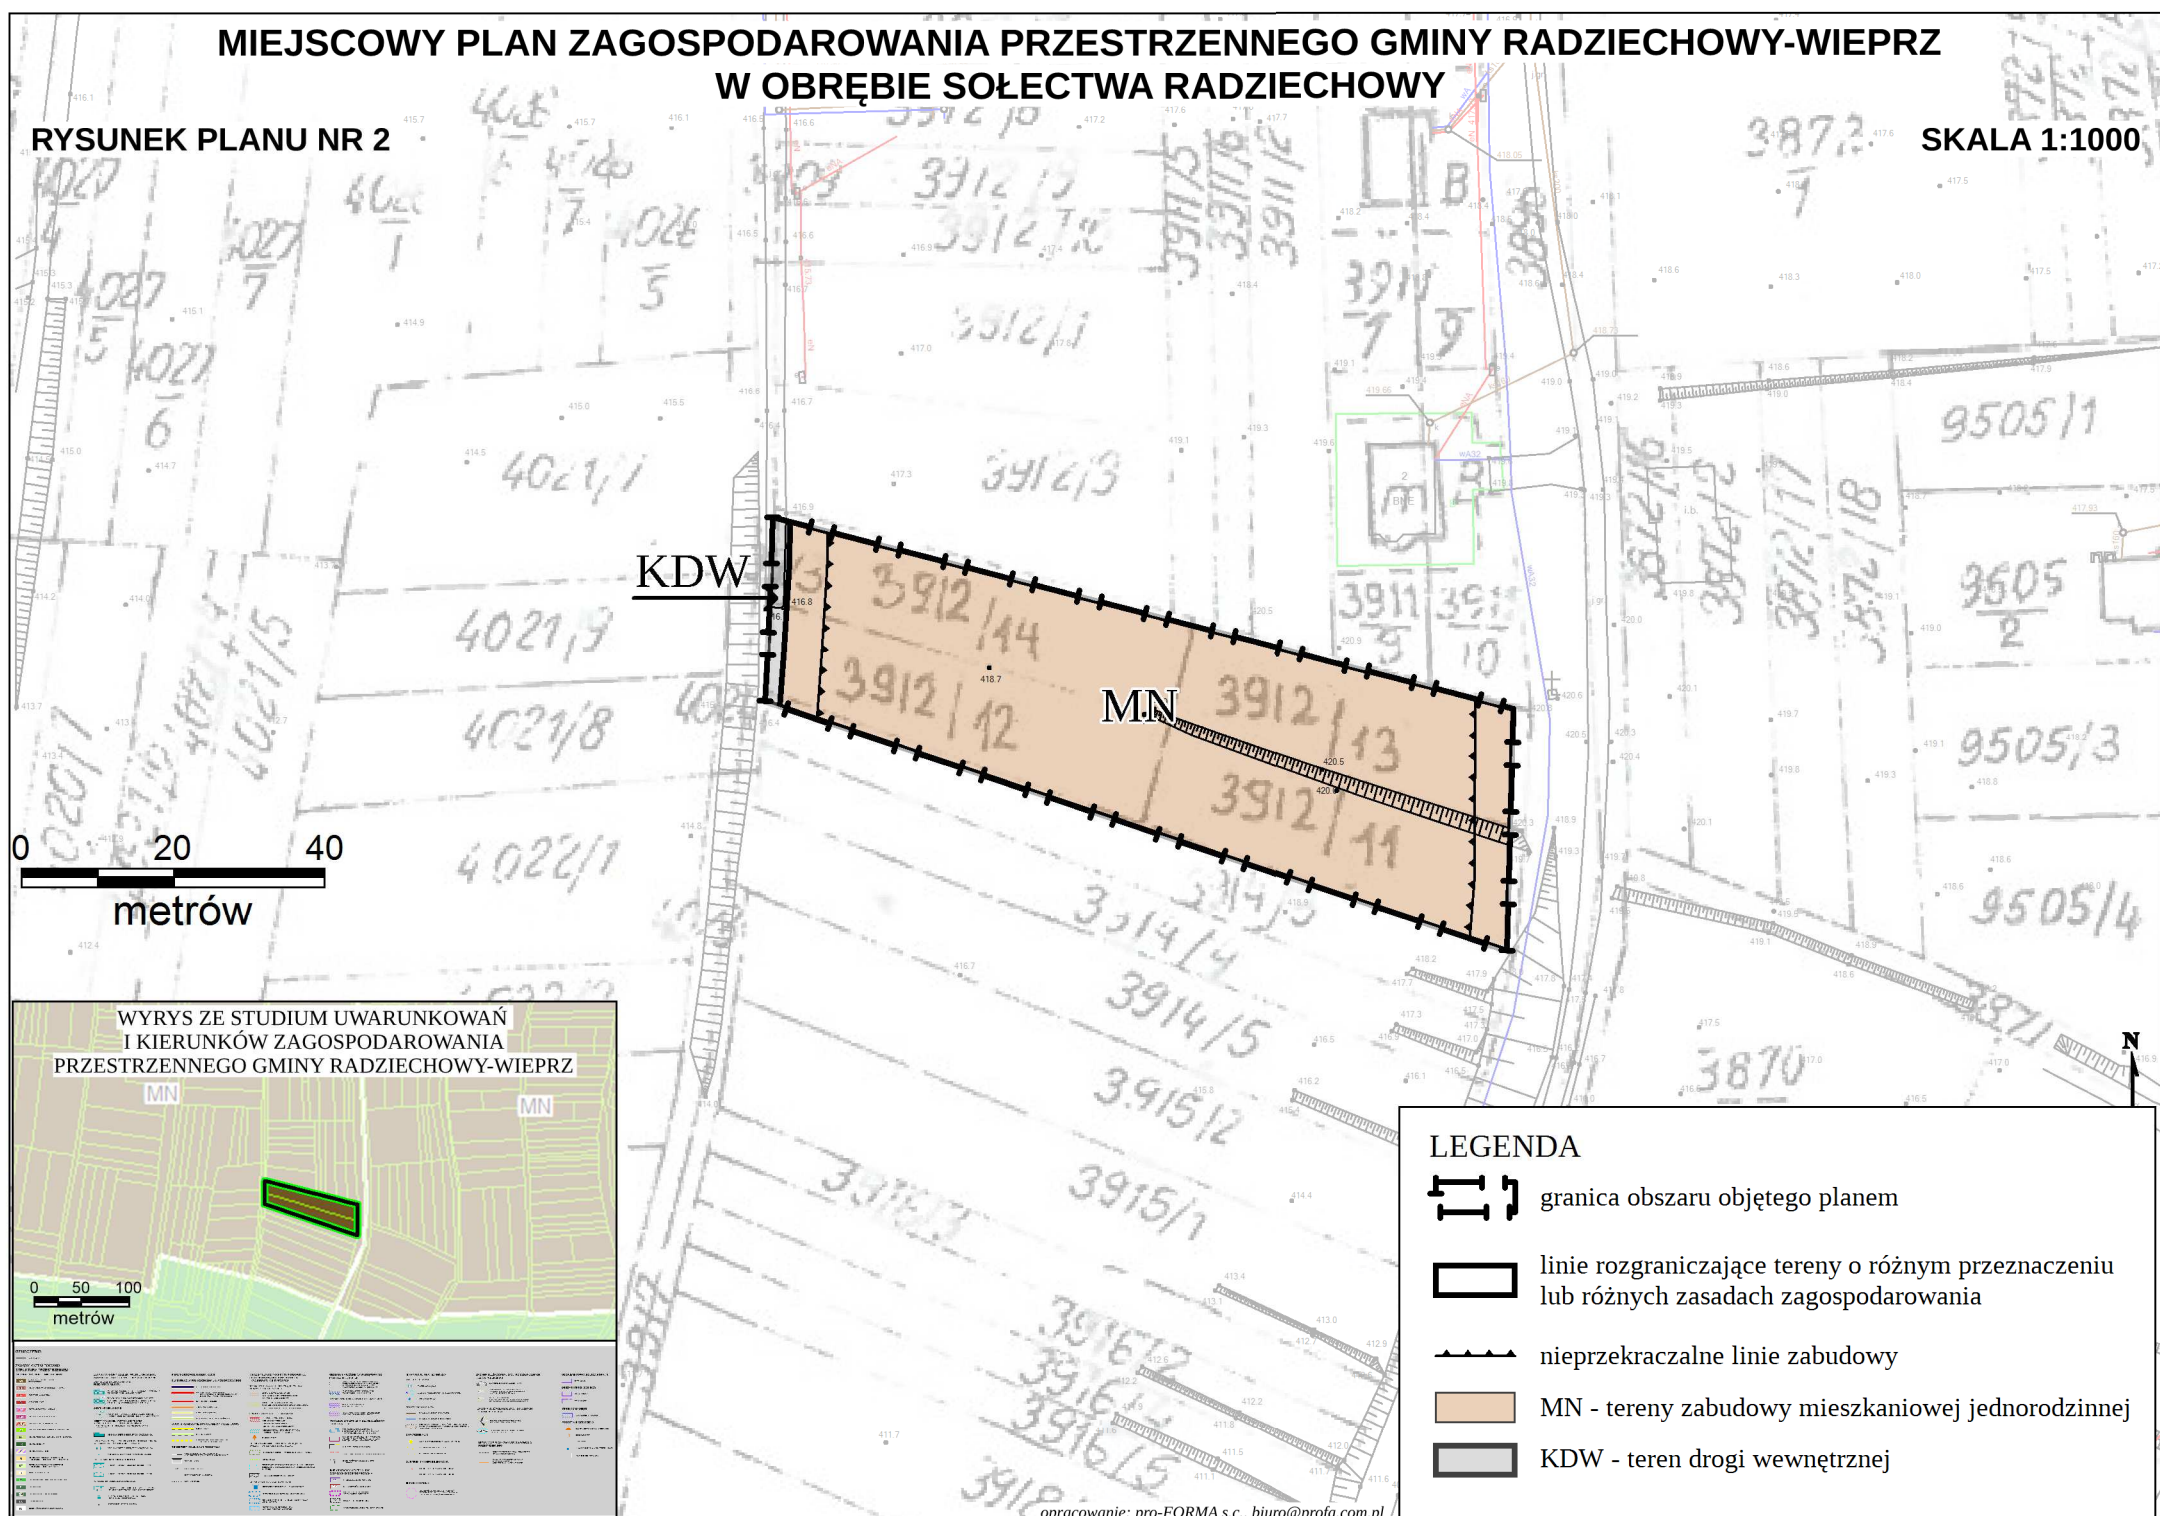



Załącznik Nr 3 do uchwały Nr XL/275/21  
Rady Gminy Radziechowy-Wieprz  
z dnia 29 grudnia 2021 r.

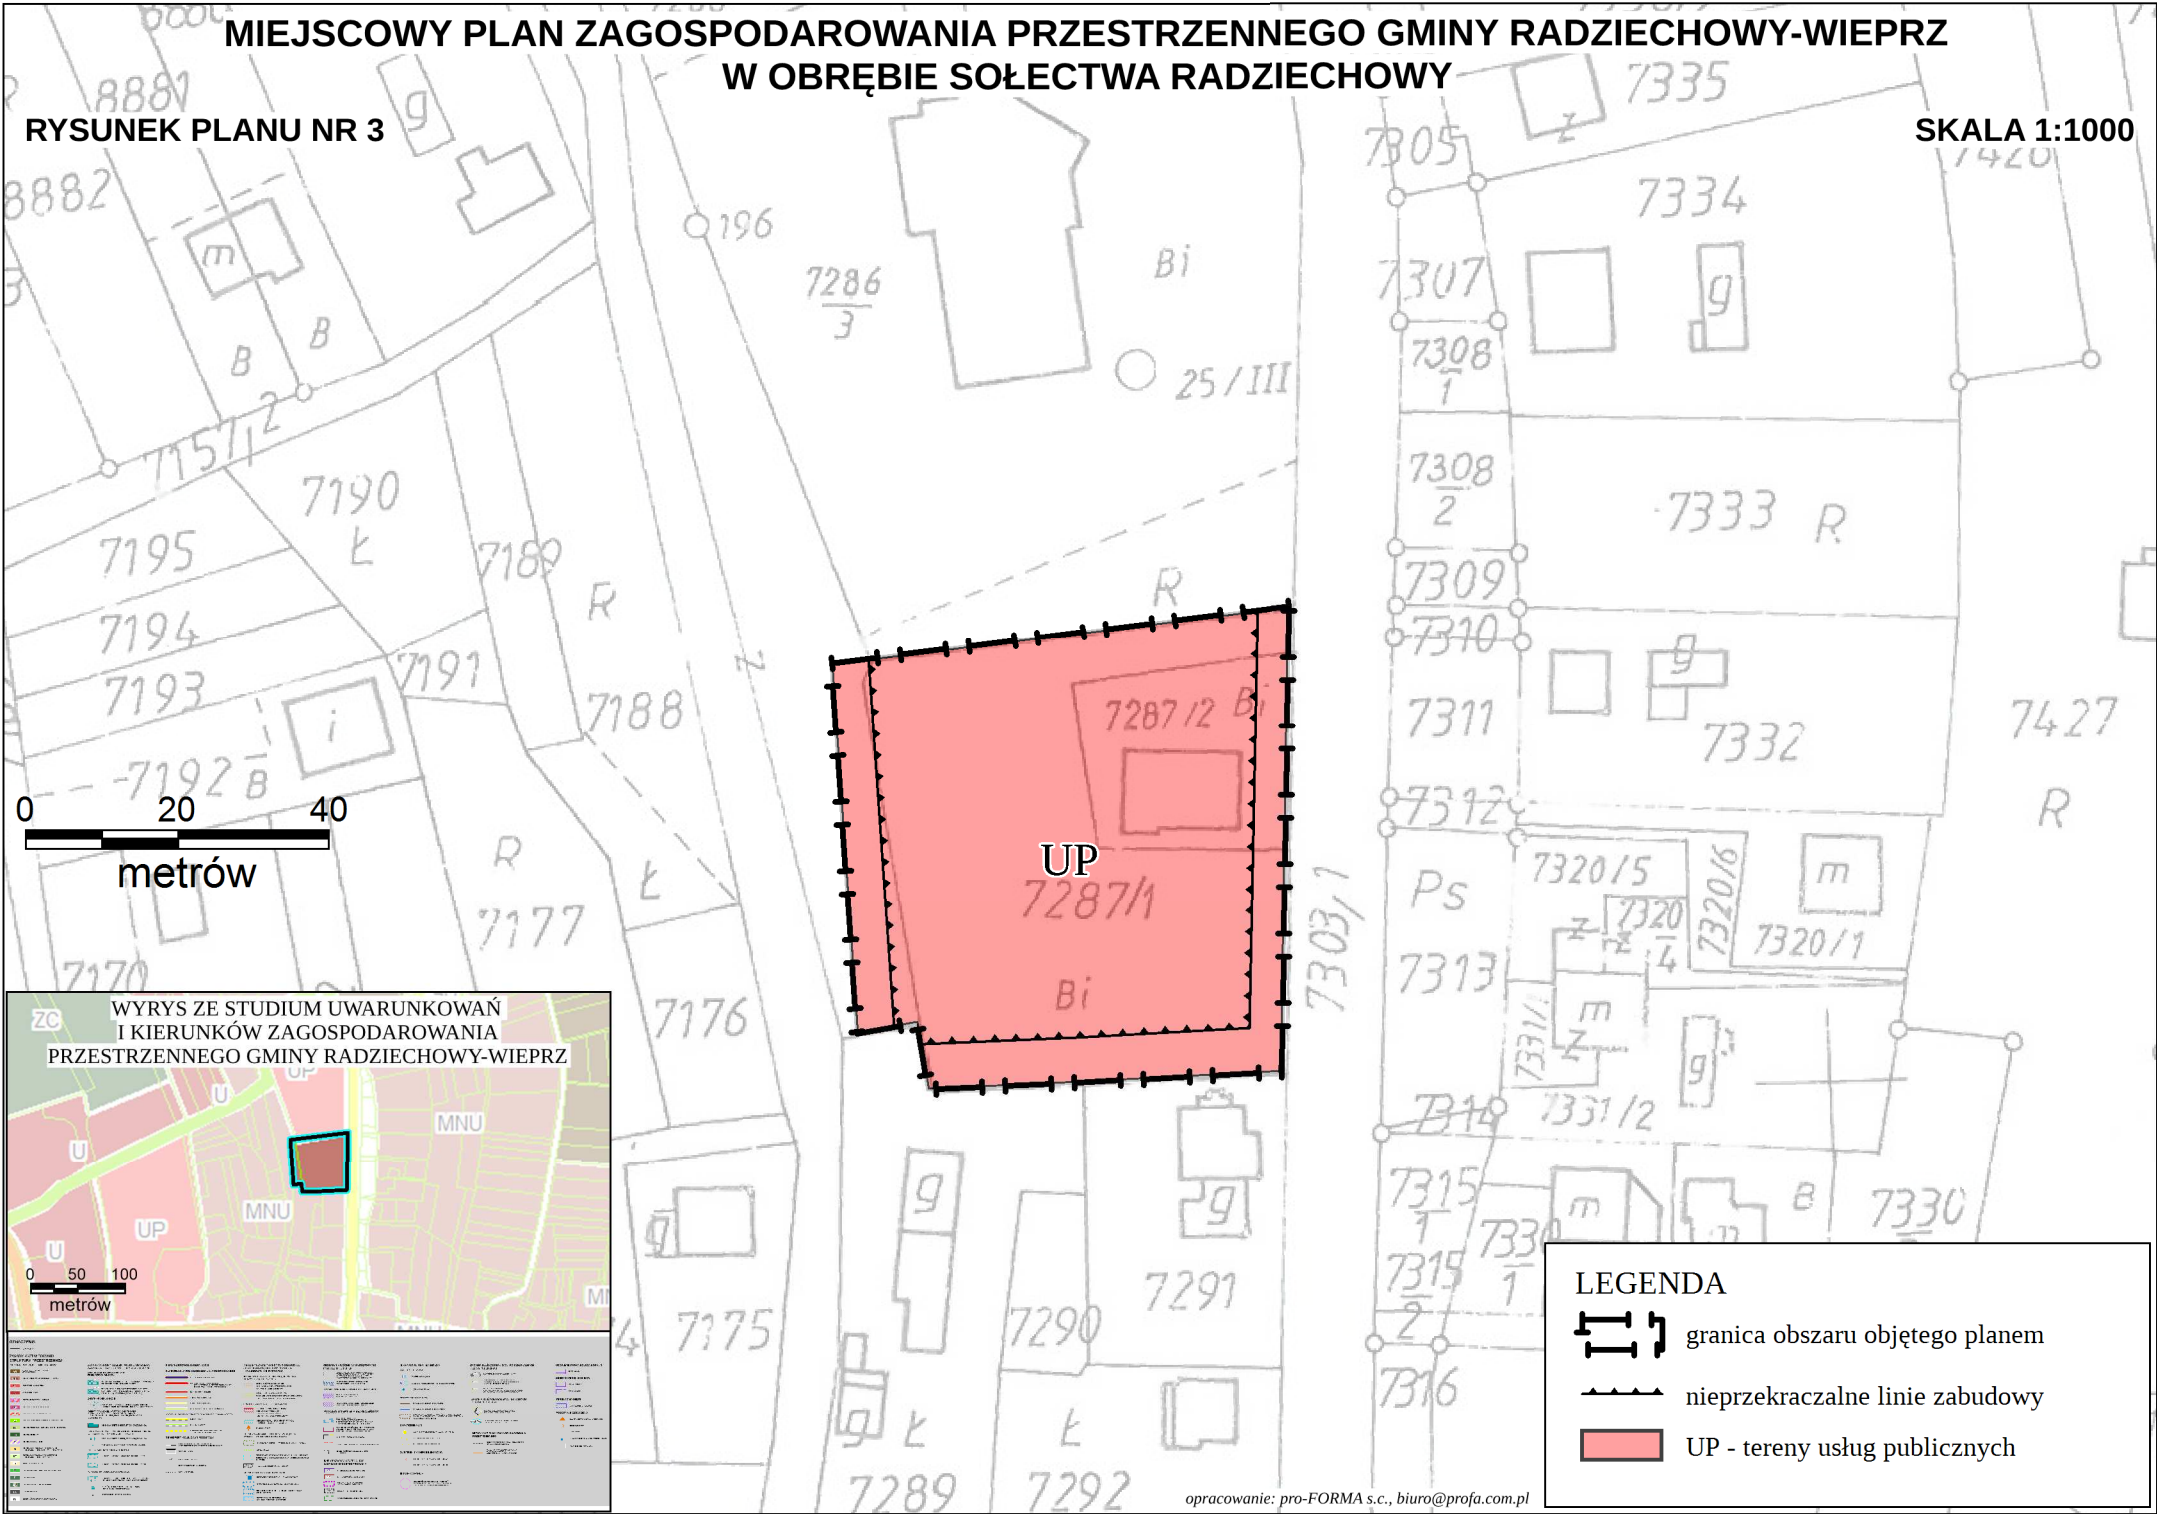

Załącznik Nr 4 do uchwały Nr XL/275/21  
Rady Gminy Radziechowy-Wieprz  
z dnia 29 grudnia 2021 r.

### **Rozstrzygnięcie o sposobie rozpatrzenia uwag wniesionych do projektu planu**

Rada Gminy Radziechowy-Wieprz, po zapoznaniu się z oświadczeniem Wójta Gminy Radziechowy-Wieprz informującym, że do projektu zmiany miejscowego planu zagospodarowania przestrzennego dla gminy Radziechowy-Wieprz w obrębie sołectwa Radziechowy w okresie jego wyłożenia do publicznego wglądu (tj. od dnia 20 sierpnia 2021 r. do dnia 10 września 2021 r.) i 14 dni po zakończeniu wyłożenia (tj. do dnia 27 września 2021 r.) nie złożono uwag, stwierdza brak potrzeby rozstrzygnięcia, o którym mowa w art. 20 ust. 1 ustawy z dnia 27 marca 2003 r. o planowaniu i zagospodarowaniu przestrzennym (t.j. Dz. U. z 2021 r. poz. 741 ze zm.).

Załącznik Nr 5 do uchwały Nr XL/275/21  
Rady Gminy Radziechowy-Wieprz  
z dnia 29 grudnia 2021 r.

**Rozstrzygnięcie o sposobie realizacji zapisanych w planie inwestycji z zakresu infrastruktury technicznej, które należą do zadań własnych gminy oraz zasadach ich finansowania zgodnie z przepisami o finansach publicznych**

Prognoza skutków finansowych uchwalenia zmiany miejscowego planu zagospodarowania przestrzennego dla gminy Radziechowy-Wieprz w obrębie sołectwa Radziechowy nie przewiduje konieczności realizacji inwestycji należących do zakresu zadań własnych gminy. W związku z czym gmina nie poniesie jakichkolwiek nakładów finansowych z tytułu uchwalenia zmiany miejscowego planu zagospodarowania przestrzennego.

Załącznik Nr 6 do uchwały Nr XL/275/21

Rady Gminy Radziechowy-Wieprz

z dnia 29 grudnia 2021 r.

Zalacznik6.xml

**Dane przestrzenne, o których mowa w art. 67a ust. 3 i 5 ustawy z dnia 27 marca 2003 r. o planowaniu i zagospodarowaniu przestrzennym (j.t. Dz.U. z 2021 r. poz. 741 z późn. zm.) ujawnione zostaną po kliknięciu w ikonę**