



# DZIENNIK URZĘDOWY WOJEWÓDZTWA ŚLĄSKIEGO

---

Katowice, dnia 9 lipca 2018 r.

Poz. 4550

## UCHWAŁA NR 776/XLIX/2018 RADY MIASTA RYBNIKA

z dnia 27 czerwca 2018 r.

### **w sprawie uchwalenia miejscowego planu zagospodarowania przestrzennego dla części miasta Rybnika obejmującej obszar w rejonie ulicy ks. Piotra Skargi (MPZP 44)**

Na podstawie art. 18 ust. 2 pkt 5 ustawy z dnia 8 marca 1990 r. o samorządzie gminnym (tekst jednolity Dz. U. z 2018 r. poz. 994 ze zm.), art. 20 ust. 1 ustawy z dnia 27 marca 2003 r. o planowaniu i zagospodarowaniu przestrzennym (tekst jednolity Dz. U. z 2017 r. poz. 1073 ze zm.) oraz w związku z uchwałą Nr 532/XXXVI/2017 z dnia 18 maja 2017 r. w sprawie przystąpienia do sporządzenia miejscowego planu zagospodarowania przestrzennego dla części miasta Rybnika obejmującej obszar w rejonie ulicy ks. Piotra Skargi (MPZP 44), po stwierdzeniu, że projekt miejscowego planu zagospodarowania przestrzennego nie narusza ustaleń Studium uwarunkowań i kierunków zagospodarowania przestrzennego miasta Rybnika przyjętego uchwałą nr 370/XXIII/2016 Rady Miasta Rybnika z dnia 30 czerwca 2016 r.,

na wniosek Prezydenta Miasta Rybnika, po zaopiniowaniu przez Komisję Gospodarki Przestrzennej i Działalności Gospodarczej,

### **Rada Miasta Rybnika uchwała:**

#### **Rozdział 1. Przepisy ogólne**

**§ 1. 1.** Miejscowy plan zagospodarowania przestrzennego dla części miasta Rybnika obejmującej obszar w rejonie ulicy ks. Piotra Skargi (MPZP 44), dalej zwany jest planem.

2. Plan obejmuje obszar o powierzchni około 32,56 ha, przedstawiony na rysunku planu.

**§ 2. 1.** Uchwała obejmuje ustalenia planu zawarte w treści uchwały, stanowiące tekst planu oraz w części graficznej planu, którą stanowi rysunek planu w skali 1:2000, będący załącznikiem nr 1 do uchwały.

2. Integralną część uchwały stanowi rozstrzygnięcie niebędące ustaleniami planu - załącznik nr 2 - rozstrzygnięcie Rady Miasta Rybnika o sposobie realizacji, zapisanych w planie, inwestycji z zakresu infrastruktury technicznej, które należą do zadań własnych gminy, oraz zasadach ich finansowania, zgodnie z przepisami o finansach publicznych.

**§ 3. 1.** Następujące oznaczenia graficzne na rysunku planu są obowiązującymi ustaleniami planu:

- 1) granica obszaru objętego planem;
- 2) linie rozgraniczające tereny o różnym przeznaczeniu lub różnych zasadach zagospodarowania, zwane dalej liniami rozgraniczającymi;
- 3) nieprzekraczalne linie zabudowy;

- 4) symbole terenów o określonym przeznaczeniu oraz ustalonych zasadach i warunkach zagospodarowania:
- a) **1MN, 2MN, 3MN, 4MN, 5MN, 6MN, 7MN, 8MN, 9MN** – tereny zabudowy mieszkaniowej jednorodzinnej,
  - b) **1MNt, 2MNt, 3MNt** – tereny zabudowy towarzyszącej zabudowie mieszkaniowej jednorodzinnej,
  - c) **1MU** – teren zabudowy mieszkaniowo-usługowej,
  - d) **1U, 2U** – tereny zabudowy usługowej,
  - e) **1ZC, 2ZC** – tereny cmentarzy,
  - f) **1ZP** – teren zieleni urządzonej,
  - g) **1ZNU, 2ZNU, 3ZNU, 4ZNU** – tereny zieleni nieurządzonej,
  - h) **1ZL** – teren lasu,
  - i) **1KDW** – teren drogi wewnętrznej,
  - j) **1KDD, 2KDD, 3KDD, 4KDD, 5KDD, 6KDD** – tereny dróg publicznych klasy drogi dojazdowej.

2. Określa się na rysunku planu granice terenów podlegających ochronie, na podstawie odrębnych przepisów:

- 1) granice pasów izolujących tereny cmentarzy - 50 m;
- 2) granice pasów izolujących tereny cmentarzy - 150 m;
- 3) granicę administracją miasta Rybnika.

#### § 4. Określenia stosowane w uchwale oznaczają:

- 1) **teren** - wydzielona liniami rozgraniczającymi część obszaru objętego planem, o określonym przeznaczeniu i ustalonych zasadach lub warunkach zagospodarowania, wyróżniona symbolem terenu składającym się z numeru i oznaczenia literowego, w którym numer wyróżnia teren spośród innych terenów o tym samym przeznaczeniu, a oznaczenie literowe oznacza przeznaczenie terenu;
- 2) **przeznaczenie podstawowe** – rodzaj przeznaczenia terenu, które zostało ustalone planem jako jedyne lub przeważające na danym terenie;
- 3) **przeznaczenie uzupełniające** – rodzaj przeznaczenia terenu, które uzupełnia przeznaczenie podstawowe;
- 4) **nieprzekraczalna linia zabudowy** – linia, w której może być usytuowana ściana budynku bez prawa jej przekraczania w kierunku linii rozgraniczającej terenu;
- 5) **sieci uzbrojenia** – przewody wodociągowe i kanalizacyjne, gazociągi, sieci ciepłownicze, linie kablowe sieci telekomunikacyjnej i elektroenergetycznej, oraz inne podobne przewody, wraz z urządzeniami niezbędnymi do ich funkcjonowania;
- 6) **wielkość powierzchni zabudowy** – parametr, wyrażony jako procentowy udział powierzchni zabudowy tj. powierzchni zabudowanej budynkami, liczonej po obrysie zewnętrznym ścian, a w przypadku nadwiesz, podcieni z podporami czy przejazdów – po obrysie zewnętrznym ścian wyższych kondygnacji, w powierzchni działki budowlanej;
- 7) **intensywność zabudowy** – w rozumieniu art. 15 ust. 1 pkt 6 ustawy o planowaniu i zagospodarowaniu przestrzennym (tekst jednolity Dz. U. z 2017 r. poz. 1073 ze zm.) tj. wskaźnik powierzchni całkowitej zabudowy w odniesieniu do powierzchni działki budowlanej;
- 8) **pozostałe obiekty budowlane** – każdy obiekt budowlany niebędący budynkiem;
- 9) **wysokość zabudowy:**
  - a) wysokość budynków,
  - b) wysokość pozostałych obiektów budowlanych – mierzona od poziomu terenu w najniższym punkcie styku z obiektem budowlanym do górnej krawędzi najwyższej położonego elementu obiektu budowlanego;
- 10) **zabudowa mieszkaniowa jednorodzinna** – budynek lub zespół budynków mieszkalnych jednorodzinnych wraz z obiektami towarzyszącymi;

- 11) **zabudowa towarzysząca zabudowie mieszkaniowej jednorodzinnej** - obiekty takie jak budynek garażowy, budynek gospodarczy, wiata i altana;
- 12) **biura** – obiekty lub lokale służące działalności związanej z funkcjonowaniem organizacji, zarządzaniem, finansami, ubezpieczeniami, doradztwem, pośrednictwem, wynajmem, projektowaniem, informatyką, archiwizowaniem, działalnością wydawniczą, reklamą, tłumaczeniami;
- 13) **usługi zdrowia** – obiekty lub lokale służące działalności związanej z opieką medyczną, w tym gabinety lekarskie, pracownie medyczne, przychodnie oraz szpitale;
- 14) **usługi pielęgnacyjne** – obiekty lub lokale służące działalności związanej z usługami kosmetyczno-pielęgnacyjnymi, w tym gabinety kosmetyczne, fryzjerskie, studia wizażu, studia tatuażu i solaria;
- 15) **handel detaliczny** – obiekty lub lokale służące sprzedaży detalicznej o powierzchni sprzedaży nie większej niż 2000 m<sup>2</sup>, z wyłączeniem stacji paliw;
- 16) **usługi drobne** – obiekty lub lokale służące działalności związanej z wytwarzaniem artykułów użytku osobistego, domowego i biurowego, w tym obiekty lub lokale usług krawieckich, szewskich, rymarskich, fotograficznych, introligatorskich, jubilerskich, lutniczych, zegarmistrzowskich, ślusarskich, stolarskich i szklarskich;
- 17) **usługi naprawcze** – obiekty lub lokale służące działalności związanej z konserwacją i naprawą artykułów użytku osobistego, domowego i biurowego oraz naprawą i diagnostyką pojazdów;
- 18) **sport i rekreacja** – obiekty lub lokale służące działalności związanej z usługami sportu i rekreacji, w tym stadiony, hale sportowe, boiska, pola golfowe, tory wyścigowe, baseny, siłownie, łaźnie i sauny;
- 19) **gastronomia** – obiekty lub lokale służące działalności związanej z wyżywieniem i obsługą gastronomiczną, w tym restauracje, stołówki, bary, kawiarnie;
- 20) **kultura** – obiekty lub lokale służące działalności związanej z upowszechnianiem kultury, w tym domy kultury, kluby tematyczne, biblioteki, kina, teatry, filharmonie, opery, muzea, galerie sztuki, wystawy i ekspozycje;
- 21) **usługi kultu religijnego** – obiekty związane z kultem religijnym, w tym kościoły i kaplice wraz z obiektami towarzyszącymi, z wyjątkiem krematoriów.

## **Rozdział 2.**

### **Ustalenia dla obszaru objętego planem**

**§ 5.** W zakresie zasad ochrony i kształtowania ładu przestrzennego:

- 1) nakazuje się lokalizowanie budynków zgodnie z wyznaczonymi na rysunku planu nieprzekraczalnymi liniami zabudowy;
- 2) wobec legalnie istniejących w dniu wejścia w życie planu miejscowego obiektów budowlanych, niezgodnych z jego ustaleniami, dopuszcza się:
  - a) w przypadku ich zlokalizowania w całości lub w części poza wyznaczonymi w planie nieprzekraczalnymi liniami zabudowy, zmianę sposobu ich użytkowania oraz prowadzenia w tych obiektach robót budowlanych za wyjątkiem rozbudowy poza te linie,
  - b) w przypadku niezgodności z przeznaczeniem poszczególnych terenów, w których się znajdują, prowadzenie w tych obiektach robót budowlanych za wyjątkiem odbudowy, rozbudowy lub nadbudowy,
  - c) w przypadku niezgodności z parametrami i wskaźnikami kształtowania zabudowy oraz zagospodarowania terenu określonymi w planie dla poszczególnych terenów, w których się znajdują, zmianę sposobu ich użytkowania oraz prowadzenia w tych obiektach robót budowlanych za wyjątkiem odbudowy, rozbudowy lub nadbudowy;
- 3) zakazuje się stosowania pokrycia elewacji w formie paneli z tworzyw sztucznych typu siding lub blachy falistej na terenach oznaczonych symbolami **1MN, 2MN, 3MN, 4MN, 5MN, 6MN, 7MN, 8MN, 9MN, 1MNt, 2MNt, 3MNt, 1MU, 1U, 2U, 1ZC, 2ZC**;
- 4) dopuszcza się stosowanie na obiektach budowlanych każdego rodzaju dachu z zastrzeżeniem, że kąt nachylenia połaci dachu nie może być większy niż 45°, a w przypadku dachu mansardowego nie większy niż 75°;

- 5) dopuszcza się sytuowanie budynku na działce budowlanej w odległości 1,5 m od granicy tej działki lub bezpośrednio przy jej granicy, z zastrzeżeniem pkt 1;
- 6) dopuszcza się na wszystkich terenach lokalizowanie dojść, dojazdów oraz ścieżek rowerowych za wyjątkiem terenu oznaczonego symbolem **1ZL**;
- 7) dopuszcza się na terenach oznaczonych symbolami **1MNt, 2MNt, 3MNt, 1MU, 1U, 2U, 1ZC, 2ZC**, lokalizowanie parkingów dla samochodów osobowych;
- 8) dopuszcza się lokalizowanie sieci uzbrojenia terenu na wszystkich terenach za wyjątkiem terenu oznaczonego symbolem **1ZL**, z zastrzeżeniem pkt 9 i 10;
- 9) dopuszcza się lokalizowanie infrastruktury telekomunikacyjnej o maksymalnej wysokości zabudowy 25 m na terenach oznaczonych symbolami **1U, 2U, 1ZC, 2ZC, 1ZP, 1ZNU, 2ZNU, 3ZNU, 4ZNU**;
- 10) dopuszcza się lokalizowanie infrastruktury telekomunikacyjnej o nieznacznym oddziaływaniu o maksymalnej wysokości zabudowy 10 m na terenach oznaczonych symbolami **1MN, 2MN, 3MN, 4MN, 5MN, 6MN, 7MN, 8MN, 9MN, 1MNt, 2MNt, 3MNt, 1MU**.

§ 6. W zakresie zasad ochrony środowiska, przyrody i krajobrazu dopuszcza się poziom hałasu:

- 1) dla terenów oznaczonych symbolami **1MN, 2MN, 3MN, 4MN, 5MN, 6MN, 7MN, 8MN, 9MN, 1MNt, 2MNt, 3MNt** jak dla terenów pod zabudowę mieszkaniową;
- 2) dla terenu oznaczonego symbolem **1MU** jak dla terenów pod zabudowę mieszkaniowo-usługową.

§ 7. Obowiązują następujące ustalenia dotyczące granic i sposobów zagospodarowania terenów podlegających ochronie, na podstawie odrębnych przepisów, terenów górniczych:

- 1) obszar objęty planem znajduje się w granicach udokumentowanego złoża węgla kamiennego „Rydułtowy I”;
- 2) obszar objęty planem znajduje się w granicach obszaru i terenu górniczego „Rydułtowy I”;
- 3) w obszarze i terenie górniczym, o których mowa w pkt 2, obowiązuje nakaz uwzględniania aktualnych czynników geologiczno-górniczych przy budowie bądź przebudowie obiektów budowlanych.

§ 8. 1. W zakresie szczegółowych zasad i warunków scalania i podziału nieruchomości ustala się:

- 1) minimalną powierzchnię nowo wydzielanych działek – 200 m<sup>2</sup>;
  - 2) minimalną szerokość frontów działek – 6 m;
  - 3) kąt położenia granicy działek do pasa drogowego zawarty w przedziale pomiędzy 60° a 120°.
2. Nie ustala się obszarów wymagających przeprowadzenia scaleń i podziałów nieruchomości.

§ 9. Ustala się następujące zasady modernizacji, rozbudowy i budowy systemów komunikacji:

- 1) obsługa komunikacyjna poprzez:
  - a) drogę publiczną klasy drogi dojazdowej oznaczoną symbolem **1KDD** (ulica Karola Szymanowskiego),
  - b) drogę publiczną klasy drogi dojazdowej oznaczoną symbolem **4KDD** (ulica Ks. Piotra Skargi),
  - c) drogę publiczną klasy drogi dojazdowej oznaczoną symbolem **6KDD** (ulica Gabriela Narutowicza),
  - d) drogi publiczne klasy drogi dojazdowej oznaczone symbolami **2KDD, 3KDD, 5KDD**,
  - e) drogę wewnętrzną oznaczoną symbolem **1KDW**;
- 2) ustala się szerokości dróg publicznych oznaczonych symbolami **1KDD, 2KDD, 3KDD, 4KDD, 5KDD, 6KDD** w liniach rozgraniczających – 10 m, z zastrzeżeniem pkt 4;
- 3) ustala się szerokość drogi wewnętrznej oznaczonej symbolem **1KDW** w liniach rozgraniczających – 6 m;
- 4) dopuszcza się inne szerokości dróg publicznych w liniach rozgraniczających (w tym lokalne przewężenia, spowodowane istniejącym zagospodarowaniem), niż te o których mowa w pkt 2, zgodnie z rysunkiem planu;
- 5) nakazuje się zapewnienie co najmniej:

- a) 2 miejsc do parkowania na 1 lokal mieszkalny w zabudowie mieszkaniowej jednorodzinnej,
  - b) 1 miejsca do parkowania na każde 35 m<sup>2</sup> powierzchni użytkowej lokalu usługowego, lecz nie mniej niż 2 miejsc do parkowania oraz 1 miejsca przeznaczonego na parkowanie pojazdów zaopatrzonych w kartę parkingową na każde 15 miejsc do parkowania;
- 6) nakazuje się lokalizowanie wszystkich miejsc do parkowania przewidzianych do obsługi w ramach działek budowlanych, na których te obiekty są usytuowane;
  - 7) nakazuje się lokalizowanie miejsc do parkowania przeznaczonych na parkowanie pojazdów zaopatrzonych w kartę parkingową przy głównym wejściu do budynku;
  - 8) dopuszcza się realizację miejsc do parkowania, w tym miejsc przeznaczonych na parkowanie pojazdów zaopatrzonych w kartę parkingową, w formie:
    - a) garaży:
      - nadziemnych,
      - podziemnych,
      - wbudowanych w budynki,
    - b) parkingów:
      - nadziemnych,
      - podziemnych,
      - wbudowanych w budynki,
      - na dachach budynków.

**§ 10. 1. W zakresie zasad modernizacji, rozbudowy i budowy infrastruktury technicznej:**

- 1) nakazuje się lokalizowanie sieci uzbrojenia w liniach rozgraniczających dróg publicznych oraz drogi wewnętrznej, z zastrzeżeniem pkt 2;
  - 2) dopuszcza się lokalizowanie sieci uzbrojenia terenu poza liniami rozgraniczającymi dróg publicznych i drogi wewnętrznej o ile jest to technicznie uzasadnione w powiązaniu z fizjografią, istniejącymi obiektami, kierunkami ogrodzeń lub kierunkami podziałów własnościowych oraz w sposób umożliwiający realizację ustalonego dla danego terenu zagospodarowania i kształtowania zabudowy zgodnej z jego przeznaczeniem.
2. W zakresie zaopatrzenia w wodę, w tym do celów przeciwpożarowych, ustala się zaopatrzenie w wodę z istniejącej bądź projektowanej sieci wodociągowej.
3. W zakresie odprowadzania ścieków:
- 1) nakazuje się odprowadzenie ścieków bytowych do miejskiej kanalizacji sanitarnej, z zastrzeżeniem przepisów ustawy z dnia 13 września 1996 r. o utrzymaniu czystości i porządku w gminach (tekst jednolity Dz. U. z 2017 r. poz. 1289 ze zm.);
  - 2) nakazuje się odprowadzenie wód opadowych i roztopowych do miejskiej kanalizacji deszczowej, wprowadzającej wyżej wymienione wody do ziemi lub do wód powierzchniowych, z zastrzeżeniem pkt 3;
  - 3) dopuszcza się do czasu zrealizowania kanalizacji deszczowej odprowadzanie wód opadowych i roztopowych do ziemi i do wód po uprzednim zabezpieczeniu przed przedostawaniem się zanieczyszczonych wód do ziemi i do wód.
4. W zakresie zaopatrzenia w energię elektryczną ustala się dostawę energii elektrycznej z istniejącej i projektowanej sieci elektroenergetycznej.
5. W zakresie zaopatrzenia w gaz ustala się dostawę gazu z istniejącej i projektowanej sieci gazowej.
6. W zakresie zaopatrzenia w ciepło:
- 1) ustala się dostawę ciepła w oparciu o indywidualne źródło ciepła lub z istniejącej i projektowanej sieci ciepłowniczej;

2) w celu ochrony powietrza atmosferycznego nakazuje się stosowanie proekologicznych i wysokosprawnych źródeł energii cieplnej, charakteryzujących się brakiem lub niską emisją substancji do powietrza.

7. W zakresie gospodarki odpadami – nakazuje się lokalizowanie miejsc na pojemniki służące do czasowego gromadzenia odpadów stałych jako osłoniętych od strony dróg publicznych.

8. W zakresie zaopatrzenia w sieć teletechniczną ustala się obsługę telekomunikacyjną z istniejącej i projektowanej sieci telekomunikacyjnej.

**§ 11.** Stawka procentowa, na podstawie której ustala się opłatę, o której mowa w art. 36 ust. 4 ustawy z dnia 27 marca 2003 r. o planowaniu i zagospodarowaniu przestrzennym, wynosi 30%.

**§ 12.** W zakresie sposobów usytuowania obiektów budowlanych w stosunku do dróg i innych terenów publicznie dostępnych oraz granic przyległych nieruchomości, kolorystyki obiektów budowlanych oraz pokrycia dachów:

- 1) nakazuje się stosowanie kolorystyki elewacji budynków w odcieniach beżu i szarości, a także w naturalnych kolorach użytych materiałów;
- 2) dopuszcza się stosowanie zróżnicowań barwnych na cofniętych lub wysuniętych partiach fasad (cokoły, pilastry, belkowania, obramowania okien) i innych elementach podziałów pionowych i poziomych;
- 3) dopuszcza się stosowanie każdego rodzaju pokrycia dachu.

**§ 13.** Minimalna powierzchnia nowo wydzielanych działek budowlanych:

- 1) dla zabudowy mieszkaniowej jednorodzinnej bliźniaczej – 500 m<sup>2</sup>;
- 2) dla zabudowy mieszkaniowej jednorodzinnej wolno stojącej – 700 m<sup>2</sup>.

### **Rozdział 3.**

#### **Ustalenia dotyczące przeznaczenia terenów, a także ustalenia dotyczące zasad kształtowania zabudowy oraz wskaźników zagospodarowania terenu**

**§ 14. 1.** Wyznacza się tereny zabudowy mieszkaniowej jednorodzinnej, oznaczone symbolami **1MN, 2MN, 3MN, 4MN, 5MN, 6MN, 7MN, 8MN, 9MN**, dla których ustala się przeznaczenie podstawowe – zabudowa mieszkaniowa jednorodzinna.

2. Dla terenów wyznaczonych w ust. 1 ustala się następujące parametry i wskaźniki kształtowania zabudowy oraz zagospodarowania terenu:

- 1) nakazuje się realizację zabudowy mieszkaniowej jednorodzinnej w formie wolno stojącej lub bliźniaczej;
- 2) dopuszcza się lokalizowanie w budynku mieszkalnym jednorodzinny lokal użytkowego, o którym mowa w art. 3 pkt 2a ustawy z dnia 7 lipca 1994 r. Prawo budowlane (tekst jednolity Dz. U. z 2018 r. poz. 1202), o funkcji usługowej, w ramach której dopuszcza się:
  - a) biura,
  - b) usługi zdrowia wyłącznie w zakresie gabinetów lekarskich,
  - c) usługi pielęgnacyjne,
  - d) handel detaliczny,
  - e) usługi drobne za wyjątkiem lokalu usług ślusarskich, stolarskich oraz szklarskich,
  - f) usługi naprawcze za wyjątkiem lokalu służącego działalności związanej z naprawą i diagnostyką pojazdów;
- 3) maksymalna wielkość powierzchni zabudowy w stosunku do powierzchni działki budowlanej – 30%;
- 4) minimalny udział procentowy powierzchni biologicznie czynnej w odniesieniu do powierzchni działki budowlanej – 45%;
- 5) intensywność zabudowy:
  - a) minimalna – 0,02,
  - b) maksymalna – 0,7;

- 6) maksymalna wysokość zabudowy:
  - a) budynki – 10 m,
  - b) budynki gospodarcze i garaże wolno stojące – 6 m,
  - c) wiaty i altany – 3,5 m,
  - d) pozostałe obiekty budowlane – 10 m;
- 7) linia zabudowy – zgodnie z § 5 pkt 1;
- 8) geometria dachu – zgodnie z § 5 pkt 4.

**§ 15. 1.** Wyznacza się tereny zabudowy towarzyszącej zabudowie mieszkaniowej jednorodzinnej, oznaczone symbolami **1MNt**, **2MNt**, **3MNt**, dla których ustala się przeznaczenie podstawowe – zabudowa towarzysząca zabudowie mieszkaniowej jednorodzinnej.

2. Dla terenów wyznaczonych w ust. 1 ustala się następujące parametry i wskaźniki kształtowania zabudowy oraz zagospodarowania terenu:

- 1) maksymalna wielkość powierzchni zabudowy w stosunku do powierzchni działki budowlanej – 30%;
- 2) minimalny udział procentowy powierzchni biologicznie czynnej w odniesieniu do powierzchni działki budowlanej – 45%;
- 3) intensywność zabudowy:
  - a) minimalna – 0,01,
  - b) maksymalna – 0,7;
- 4) maksymalna wysokość zabudowy:
  - a) budynki gospodarcze i garaże wolno stojące – 6 m,
  - b) wiaty i altany – 3,5 m,
  - c) pozostałe obiekty budowlane – 10 m;
- 5) linia zabudowy – zgodnie z § 5 pkt 1;
- 6) geometria dachu – zgodnie z § 5 pkt 4.

**§ 16. 1.** Wyznacza się teren zabudowy mieszkaniowo-usługowej, oznaczony symbolem **1MU**, dla którego ustala się:

- 1) przeznaczenie podstawowe – zabudowa mieszkaniowa jednorodzinna;
- 2) przeznaczenie uzupełniające – zabudowa usługowa, w ramach której dopuszcza się:
  - a) biura,
  - b) usługi zdrowia,
  - c) usługi pielęgnacyjne,
  - d) handel detaliczny wyłącznie w zakresie obiektów i lokali służących sprzedaży detalicznej o powierzchni sprzedaży nie większej niż 400 m<sup>2</sup>,
  - e) usługi drobne za wyjątkiem obiektów i lokali usług ślusarskich, stolarskich oraz szklarskich,
  - f) usługi naprawcze za wyjątkiem obiektów i lokali służących działalności związanej z naprawą i diagnostyką pojazdów,
  - g) sport i rekreację wyłącznie w zakresie siłowni, łaźni i saun,
  - h) gastronomię,
  - i) kulturę.

2. Dla terenu wyznaczonego w ust. 1 ustala się następujące parametry i wskaźniki kształtowania zabudowy oraz zagospodarowania terenu:

- 1) maksymalny udział przeznaczenia uzupełniającego – 49% maksymalnej wielkości powierzchni zabudowy w stosunku do powierzchni działki budowlanej;
- 2) maksymalna wielkość powierzchni zabudowy w stosunku do powierzchni działki budowlanej – 30%;
- 3) intensywność zabudowy:
  - a) minimalna – 0,02,
  - b) maksymalna – 0,8;
- 4) minimalny udział procentowy powierzchni biologicznie czynnej w odniesieniu do powierzchni działki budowlanej – 40%;
- 5) maksymalna wysokość zabudowy:
  - a) budynki – 10 m,
  - b) budynki gospodarcze i garaże wolno stojące – 6 m,
  - c) wiaty i altany – 3,5 m,
  - d) pozostałe obiekty budowlane – 10 m;
- 6) linia zabudowy – zgodnie z § 5 pkt 1;
- 7) geometria dachu – zgodnie z § 5 pkt 4.

§ 17.1. Wyznacza się teren zabudowy usługowej, oznaczony symbolem **1U**, dla którego ustala się przeznaczenie podstawowe – zabudowa usługowa, w ramach której dopuszcza się usługi kultu religijnego.

2. Dla terenu wyznaczonego w ust. 1 ustala się następujące parametry i wskaźniki kształtowania zabudowy oraz zagospodarowania terenu:

- 1) maksymalna wielkość powierzchni zabudowy w stosunku do powierzchni działki budowlanej – 40%;
- 2) minimalny udział procentowy powierzchni biologicznie czynnej w odniesieniu do powierzchni działki budowlanej – 20%;
- 3) intensywność zabudowy:
  - a) minimalna – 0,3,
  - b) maksymalna – 1,0;
- 4) maksymalna wysokość zabudowy:
  - a) budynki – 12 m,
  - b) pozostałe obiekty budowlane – 25 m;
- 5) linia zabudowy – zgodnie z § 5 pkt 1;
- 6) geometria dachu – zgodnie z § 5 pkt 4.

3. Dla terenu wyznaczonego w ust. 1 ustala się zakaz lokalizacji budynków mieszkalnych.

§ 18.1. Wyznacza się teren zabudowy usługowej, oznaczony symbolem **2U**, dla którego ustala się przeznaczenie podstawowe – zabudowa usługowa, w ramach której dopuszcza się usługi kultu religijnego.

2. Dla terenu wyznaczonego w ust. 1 ustala się następujące parametry i wskaźniki kształtowania zabudowy oraz zagospodarowania terenu:

- 1) maksymalna wielkość powierzchni zabudowy w stosunku do powierzchni działki budowlanej – 40%;
- 2) minimalny udział procentowy powierzchni biologicznie czynnej w odniesieniu do powierzchni działki budowlanej – 20%;
- 3) intensywność zabudowy:
  - a) minimalna – 0,3,
  - b) maksymalna – 1,0;



- 4) maksymalna wysokość zabudowy:
  - a) budynki – 12 m,
  - b) pozostałe obiekty budowlane – 25 m;
- 5) linia zabudowy – zgodnie z § 5 pkt 1;
- 6) geometria dachu – zgodnie z § 5 pkt 4.

§ 19. 1. Wyznaczają się tereny cmentarzy, oznaczone symbolami **1ZC**, **2ZC**, dla których ustala się przeznaczenie podstawowe - cmentarz.

2. W terenach wyznaczonych w ust. 1 dopuszcza się:

- 1) budynki socjalno-administracyjne związane z funkcjonowaniem cmentarza;
- 2) kaplice cmentarne;
- 3) domy przedpogrzebowe.

3. Dla terenów wyznaczonych w ust. 1 ustala się następujące parametry i wskaźniki kształtowania zabudowy oraz zagospodarowania terenu:

- 1) maksymalna wielkość powierzchni zabudowy w stosunku do powierzchni działki budowlanej – 20%;
- 2) minimalny udział procentowy powierzchni biologicznie czynnej w odniesieniu do powierzchni działki budowlanej – 60%;
- 3) intensywność zabudowy:
  - a) minimalna – 0,002,
  - b) maksymalna – 0,5;
- 4) maksymalna wysokość zabudowy:
  - a) budynki – 10 m,
  - b) pozostałe obiekty budowlane - 25 m;
- 5) linia zabudowy – zgodnie z § 5 pkt 1;
- 6) geometria dachu – zgodnie z § 5 pkt 4.

§ 20. 1. Wyznacza się teren zieleni urządzonej, oznaczony symbolem **1ZP**, dla którego ustala się przeznaczenie podstawowe – zieleń urządzona.

2. W terenach wyznaczonych w ust. 1 dopuszcza się wiaty i altany.

3. Dla terenu wyznaczonego w ust. 1 ustala się następujące parametry i wskaźniki kształtowania oraz zagospodarowania terenu:

- 1) maksymalna wielkość powierzchni zabudowy w stosunku do powierzchni działki budowlanej – 20%;
- 2) minimalny udział procentowy powierzchni biologicznie czynnej w odniesieniu do powierzchni działki budowlanej – 60%;
- 3) intensywność zabudowy:
  - a) minimalna – 0,002,
  - b) maksymalna – 0,5;
- 4) maksymalna wysokość zabudowy:
  - a) wiaty i altany – 3,5 m,
  - b) pozostałe obiekty budowlane - 25 m;
- 5) linia zabudowy – zgodnie z § 5 pkt 1;
- 6) geometria dachu – zgodnie z § 5 pkt 4.

§ 21. 1. Wyznacza się tereny zieleni nieurządzonej, oznaczone symbolami **1ZNU, 2ZNU, 3ZNU, 4ZNU**, dla których ustala się przeznaczenie podstawowe – zieleń nieurządzona.

2. W terenach wyznaczonych w ust. 1 dopuszcza się wiaty i altany.

3. Dla terenów wyznaczonych w ust. 1 ustala się następujące parametry i wskaźniki kształtowania oraz zagospodarowania terenu:

- 1) maksymalna wielkość powierzchni zabudowy w stosunku do powierzchni działki budowlanej – 10%;
- 2) intensywność zabudowy:
  - a) minimalna – 0,001,
  - b) maksymalna – 0,1;
- 3) minimalny udział procentowy powierzchni biologicznie czynnej w odniesieniu do powierzchni działki budowlanej – 80%;
- 4) maksymalna wysokość zabudowy:
  - a) wiaty i altany – 3,5 m;
  - b) pozostałe obiekty budowlane – 25 m;
- 5) linia zabudowy – zgodnie z § 5 pkt 1;
- 6) geometria dachu – zgodnie z § 5 pkt 4.

§ 22. Wyznacza się teren lasu, oznaczony symbolem **1ZL**, dla którego ustala się przeznaczenie podstawowe – las.

§ 23. Wyznacza się tereny dróg publicznych klasy drogi dojazdowej, oznaczone symbolami **1KDD, 2KDD, 3KDD, 4KDD, 5KDD, 6KDD**, dla których ustala się przeznaczenie podstawowe – droga publiczna klasy drogi dojazdowej.

§ 24. Wyznacza się teren drogi wewnętrznej, oznaczony symbolem **1KDW**, dla którego ustala się przeznaczenie podstawowe – droga wewnętrzna.

#### **Rozdział 4. Przepisy końcowe**

§ 25. Uchwała wchodzi w życie po upływie 14 dni od dnia ogłoszenia w Dzienniku Urzędowym Województwa Śląskiego.


Przewodniczący Rady Miasta

**Jan Mura**

Załącznik Nr 1 do uchwały Nr 776/XLIX/2018  
 Rady Miasta Rybnika  
 z dnia 27 czerwca 2018 r.

**WYRYS ZE STUDIUM UWARUNKOWAŃ I KIERUNKÓW ZAGOSPODAROWANIA PRZESTRZENNEGO MIASTA RYBNIKA PRZYJĘTEGO UCHWAŁĄ NR 370/XXIII/2016 RADY MIASTA RYBNIKA Z DNIA 30 CZERWCA 2016 R.**

**SKALA 1:10000**

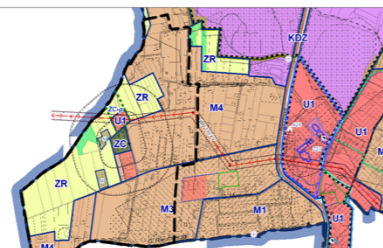

	GRANICA OBSZARU OBJĘTEGO PLANEM
	M3 - OBSZARY ZABUDOWY MIESZKANIOWEJ, Z DOMINACJĄ JEDNORODZINNEJ
	M4 - OBSZARY ZABUDOWY MIESZKANIOWEJ JEDNORODZINNEJ
	U1 - OBSZARY USŁUGOWE
	ZC - OBSZARY CMENTARZY
	ZR - OBSZARY ROLNICZE, ZIELENI I WÓD
	TERENY ROZPROSZONEJ ZABUDOWY MIESZKANIOWEJ LUB USŁUGOWEJ
	TERENY USŁUG PUBLICZNYCH I SPOŁECZNYCH
	TERENY DROBNOPOWIERZCHNIOWYCH LASÓW
	WARIANTOWE LOKALIZACJE NOWYCH CMENTARZY (ZC-P) (CMENTARZ KOMUNALNY DLA ŚRODKOWEJ CZĘŚCI MIASTA, POSZERZENIA CMENTARZA KOMUNALNEGO W BOGUSZOWICACH-STARZYCH, CMENTARZE WYZNANIOWE W NIEWIADOMIU I W STODOLACH)

**LEGENDA**  
 OZNACZENIA PODSTAWOWE, BĘDĄCE OBOWIĄZUJĄCYMI USTALENIAMI PLANU:

	GRANICA OBSZARU OBJĘTEGO PLANEM
	LINIA ROZGRANICZAJĄCA TERENY O RÓŻNYM PRZEZNACZENIU LUB RÓŻNYCH ZASADACH ZAGOSPODAROWANIA
	NIEPRZEKRACZALNA LINIA ZABUDOWY
	MN - TERENY ZABUDOWY MIESZKANIOWEJ JEDNORODZINNEJ
	MNt - TERENY ZABUDOWY TOWARZYSZĄCEJ ZABUDOWIE MIESZKANIOWEJ JEDNORODZINNEJ
	MU - TERENY ZABUDOWY MIESZKANIOWO-USŁUGOWEJ
	U - TERENY ZABUDOWY USŁUGOWEJ
	ZC - TERENY CMENTARZY
	ZP - TERENY ZIELENI URZĄDZONEJ
	ZNU - TERENY ZIELENI NIEURZĄDZONEJ
	ZL - TERENY LASÓW
	KDD - TERENY DRÓG PUBLICZNYCH KLASY DRÓGI DOJAZDOWEJ
	KDW - TERENY DRÓG WEWNĘTRZNYCH


**GRANICE TERENÓW PODLEGAJĄCYCH OCHRONIE, NA PODSTAWIE ODREBNYCH PRZEPISÓW:**

	GRANICA PASA IZOLUJĄCEGO TEREN CMENTARZA - 50 m
	GRANICA PASA IZOLUJĄCEGO TEREN CMENTARZA - 150 m
	GRANICA ADMINISTRACYJNA MIASTA RYBNIKA

CAŁY OBSZAR OBJĘTY PLANEM ZNAJDUJE SIĘ W GRANICACH UDOKUMENTOWANEGO ZŁOŻA WĘGLA KAMIENNEGO "RYDUŁTOWY I"

CAŁY OBSZAR OBJĘTY PLANEM ZNAJDUJE SIĘ W GRANICACH TERENU GÓRNICZEGO "RYDUŁTOWY I"

CAŁY OBSZAR OBJĘTY PLANEM ZNAJDUJE SIĘ W GRANICACH OBSZARU GÓRNICZEGO "RYDUŁTOWY I"

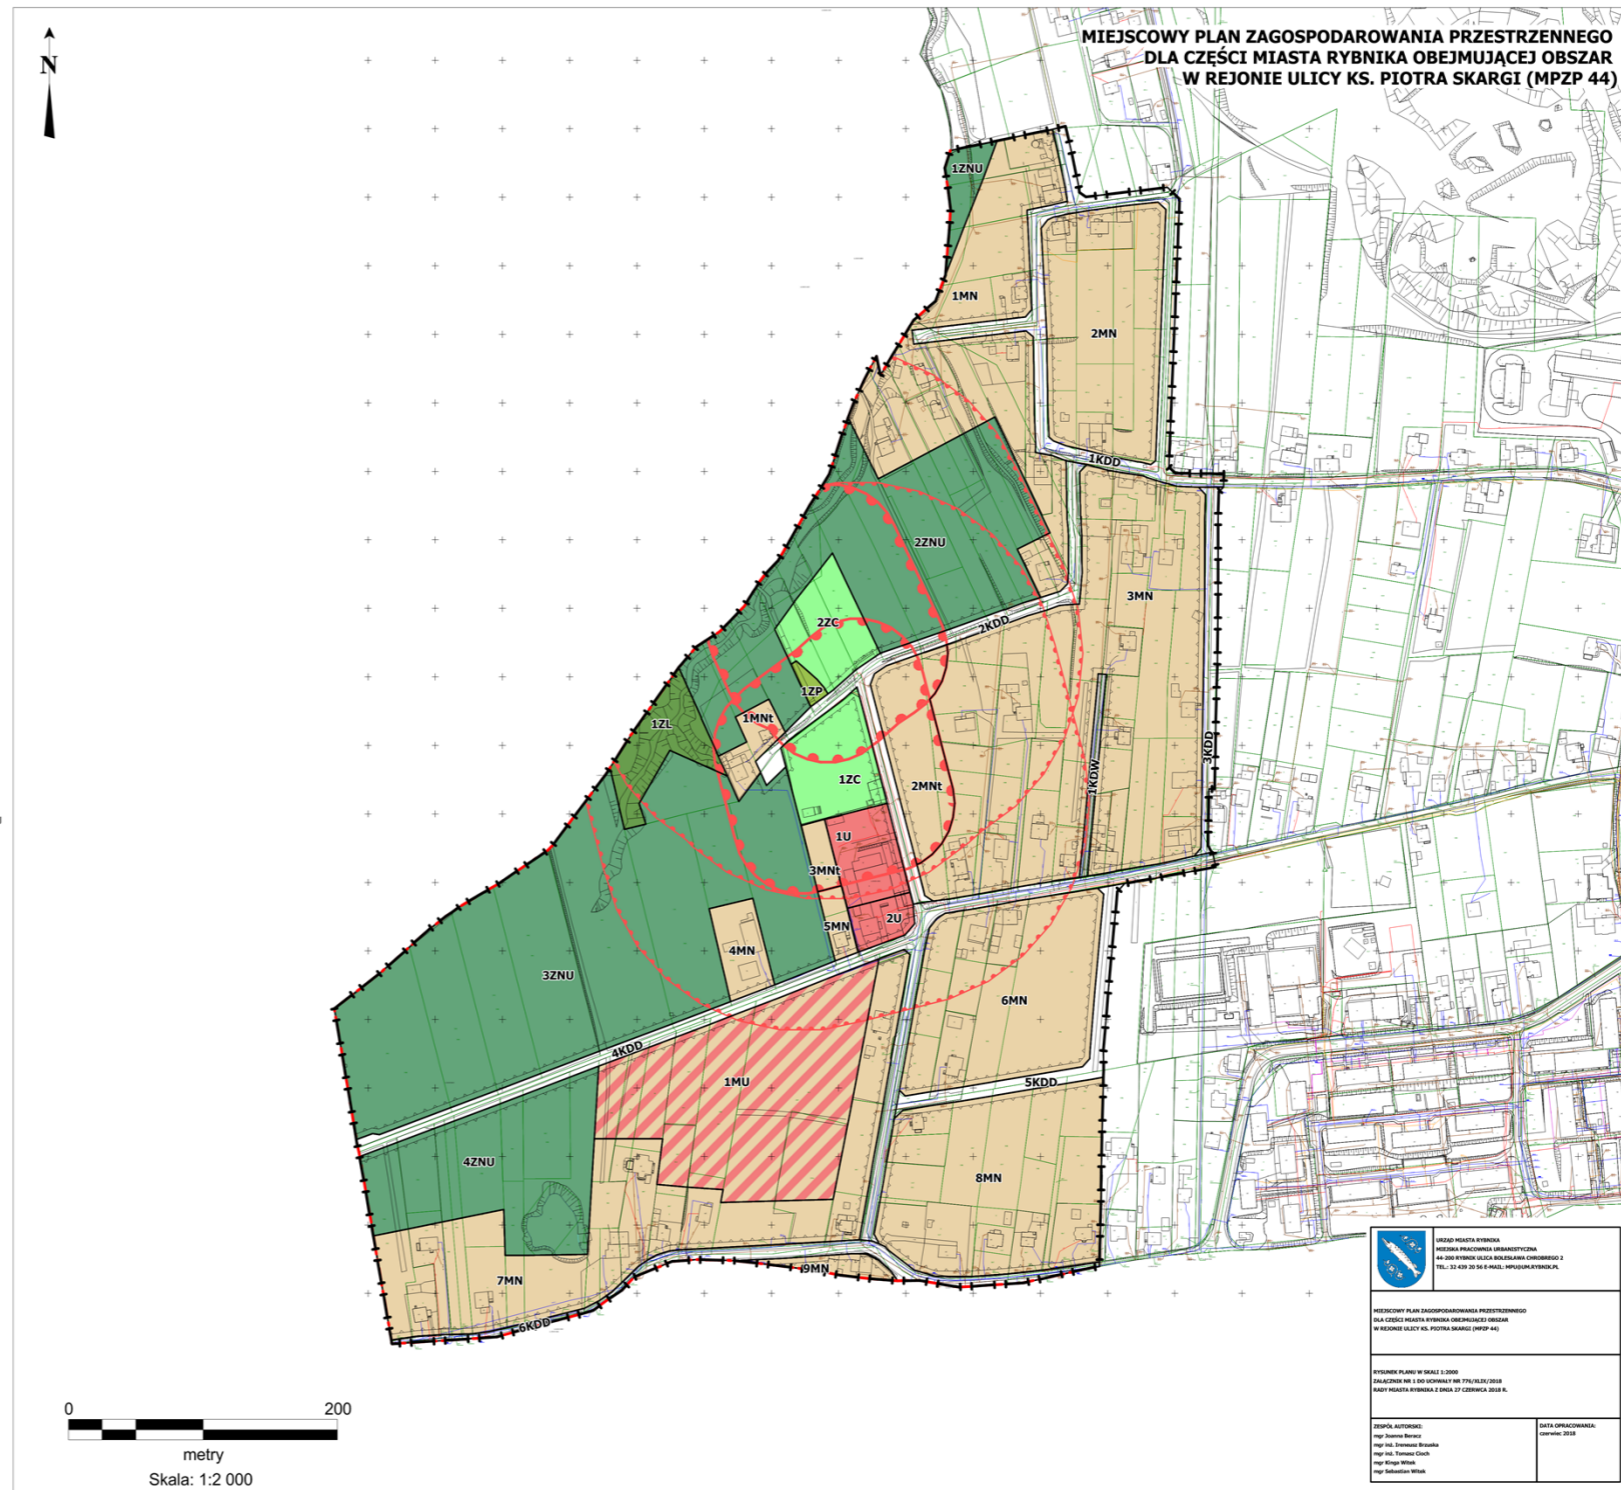

Załącznik Nr 2 do uchwały Nr 776/XLIX/2018

Rady Miasta Rybnika

z dnia 27 czerwca 2018 r.

**Rozstrzygnięcie Rady Miasta Rybnika o sposobie realizacji, zapisanych w planie, inwestycji z zakresu infrastruktury technicznej, które należą do zadań własnych gminy, oraz zasadach ich finansowania, zgodnie z przepisami o finansach publicznych**

Prognoza skutków finansowych uchwalenia miejscowego planu zagospodarowania przestrzennego dla części miasta Rybnika obejmującej obszar w rejonie ulicy ks. Piotra Skargi (MPZP 44) uwzględnia realizację inwestycji należących do zakresu zadań własnych gminy. Do zadań tych należą inwestycje z zakresu infrastruktury drogowej obejmującej realizację dróg publicznych oraz infrastruktury technicznej obejmującej sieć wodociągową, kanalizacyjną i oświetlenia ulicznego.

Są to zadania, na których wykonanie można uzyskać środki pomocowe oraz dofinansowanie przy wstępnym zainwestowaniu środków własnych miasta.

Niezależnie od starań i zabiegów w celu pozyskania również zewnętrznych funduszy na realizację infrastruktury technicznej i dróg realne jest sfinansowanie zadania inwestycyjnego w oparciu o budżet miasta. Opcjonalnie inwestycje można zrealizować także w oparciu o partnerstwo publiczno-prywatne.

Z analizy przeprowadzonej w prognozie oraz przyjętych rozwiązań w projekcie planu wynika, że istnieje możliwość realizacji planowanych inwestycji etapowo w okresie kilku lat, a inwestycja leży po stronie dochodowej dla miasta.