



DZIENNIK URZĘDOWY WOJEWÓDZTWA ŚLĄSKIEGO

Katowice, dnia 11 stycznia 2021 r.

Poz. 280

UCHWAŁA NR XIX/160/20 RADY GMINY HERBY

z dnia 29 grudnia 2020 r.

w sprawie wyznaczenia obszaru i granic aglomeracji Herby

Na podstawie art. 18 ust. 2 pkt 15 ustawy z dnia 8 marca 1990 r. o samorządzie gminnym (Dz. U. z 2020 r. poz. 713 z późn. zm.) oraz art. 87 ust. 1 i 4 ustawy z dnia 20 lipca 2017 r. Prawo wodne (Dz. U. z 2020 r. poz. 310 z późn. zm.), po uzgodnieniu z Regionalnym Dyrektorem Ochrony Środowiska oraz Państwowym Gospodarstwem Wody Polskie Rada Gminy Herby uchwala, co następuje:

§ 1. Niniejsza uchwała była poprzedzona rozporządzeniem Wojewody Śląskiego nr 53/08 z dnia 18 sierpnia 2008 roku w sprawie wyznaczenia aglomeracji Herby (Dz. U. Nr 156 z dnia 22 sierpnia 2008r.), która traci moc z dniem wejścia w życie niniejszej uchwały zgodnie art. 565 ust. 2 ustawy z dnia 20 lipca 2017 r. (Dz. U. z 2020 r. poz. 310 ze zm.)

§ 2. Wyznacza się aglomerację Herby o równoważnej liczbie mieszkańców (RLM) 4105, położoną w województwie śląskim, powiecie lublinieckim, w gminie Herby z oczyszczalnią ścieków komunalnych w Herbach. Aglomeracja Herby obejmuje swym zasięgiem miejscowości: Herby, Kalina, Olszyna, Pietrzaki.

§ 3. Opis planu aglomeracji Herby o której mowa w § 2, stanowi załącznik 1 do niniejszej uchwały.

§ 4. Obszar i granice aglomeracji Herby, o której mowa w § 2, wyznaczono na mapie w skali 1:10 000, stanowiącej załącznik 2 do niniejszej uchwały.

§ 5. Wykonanie uchwały powierza się Wójtowi Gminy Herby.

§ 6. Uchwała wchodzi w życie po upływie 14 dni od dnia ogłoszenia w Dzienniku Urzędowym Województwa Śląskiego.

Przewodniczący Rady

Józef Kozielski

Załącznik nr 1 do uchwały Nr XIX/160/20

Rady Gminy Herby

z dnia 29 grudnia 2020 r.

I. Wstęp

1. Aktualny stan prawny aglomeracji i przyczyny wnioskowania o zmianę:

Aglomeracja Herby wyznaczona została rozporządzeniem Wojewody Śląskiego 53/08 z dnia 12.08.2008 o Równoważnej Liczbie Mieszkańców 4386. Aglomeracja zlokalizowana jest w województwie śląskim, powiecie lublinieckim, w gminie Herby. Z uwagi na zrealizowane inwestycje na terenie gmin oraz przeliczenia RLM aglomeracji wnioskuje się o likwidację dotychczasowej aglomeracji Herby oraz wyznaczenia nowej aglomeracji Herby. Niniejszy opis został przygotowany zgodnie z obowiązującym rozporządzeniem Ministra Gospodarki Morskiej i Żeglugi Śródlądowej z dnia 27 lipca 2018 r. w sprawie sposobu wyznaczania obszarów i granic aglomeracji oraz z Wytycznymi do wyznaczania, zmiany lub likwidacji obszarów i granic aglomeracji, Warszawa, lipiec 2019r.

2. Podstawę wyznaczenia obszaru i granic aglomeracji stanowią:

1) Studium uwarunkowań i kierunków zagospodarowania przestrzennego przyjęte uchwałą nr XXXII/309/18 Rady Gminy Herby z dnia 17 października 2018 r.,

2) Miejscowe plany zagospodarowania przestrzennego gminy Herby:

Lp.	Numer i data uchwały Rady Gminy Herby przyjmującej plan	Nazwa planu	Rocznik, numer i pozycja dziennika urzędowego w którym opublikowano plan
1	Nr 183/97 z 10.12.1997 r.	Zmiany fragmentów miejscowego planu zagospodarowania przestrzennego Gminy Herby dotyczące wsi Lisów i Hadra	1998.2. 17 (Dziennik Urzędowy Woj. Częstochowskiego)
2	Nr 212/98 z 18.03.1998 r.	Miejscowy plan zagospodarowania przestrzennego wyodrębnionych terenów w miejscowościach: Herby, Chwostek, Olszyna, Otrzęsie oraz w Nadleśnictwie Koszęcin	1998.8.98 (Dziennik Urzędowy Woj. Częstochowskiego)
3	Nr V/31/99 z 17.02.1999 r. sprostowanie omyłki nr XIX/152/2000 z 25.10.2000 r.	Miejscowy plan zagospodarowania przestrzennego wyodrębnionych terenów w miejscowościach Herby, Hadra, Kalina, Mochała i Olszyna w Gminie Herby	1999.28.867 2000.48.689 (Dz. Urz. Woj. Śląskiego)
4	Nr XIX/150/2000 z 25.10.2000 r.	Miejscowy plan zagospodarowania przestrzennego terenów zabudowy lotniskowej w miejscowości Tanina (Dz. Nr 245/10) w Gminie Herby	2000.49.713 (Dz. Urz. Woj. Śląskiego)
5	Nr XIX/151/2000 z 25.10.2000 r.	Miejscowy plan zagospodarowania przestrzennego terenów zabudowy lotniskowej w miejscowości Piłka w Gminie Herby	2001.3.49 (Dz. Urz. Woj. Śląskiego)
6	Nr XXI/165/2000 z 28.12.2000 r.	Miejscowy plan zagospodarowania przestrzennego terenów zalesień w miejscowościach Otrzęsie i Tanina	2001.23.539 (Dz. Urz. Woj. Śląskiego)
7	Nr XXXVIII/285/2002	Miejscowy plan zagospodarowania przestrzennego terenów wzdłuż przebiegu	2003.5.219 (Dz. Urz. Woj.

	z 10.10.2002 r.	gazociągu w/c Lubliniec (Lubecko) - Częstochowa	Śląskiego)
8	Nr XXV/224/05 z 28.02.2005	Miejscowy plan zagospodarowania przestrzennego gminy Herby (z wyłączeniem terenów objętych planami wymienionymi w pkt 1-11 tabeli oraz terenów położonych: w południowo-zachodniej części wsi Kalina o pow. 22,3ha oraz w miejscowości Piłka o pow. 2,90ha)	2005.45.1232 (Dz. Urz. Woj. Śląskiego)
9	Nr XXXVIII/365/06 z 26.10.2006 r.	Zmiana miejscowego planu zagospodarowania przestrzennego gminy Herby; dot. Lisowa (tereny przy ul. Częstochowskiej o pow. 5ha i 0,55ha, przy ul. Sportowej - pod drogę dojazdową), Turzy (tereny o pow. 0,84ha i 0,16ha), Olszyny (tereny o pow. 1ha, 360m ² , 0,16ha, 0,12ha), Chwostka (teren o pow. 0,27 ha położony w Otrzęsieniu) i Mochały (tereny o pow. 0,36 ha i 0,15 ha)	2006.152.4852 (Dz. Urz. Woj. Śląskiego)
10	Nr XVI/210/08 z 28.05.2008 r.	Zmiana miejscowego planu zagospodarowania przestrzennego gminy Herby; dot. miejscowości Herby (teren byłej jednostki wojskowej), Kaliny, dot. Lisowa przy ul. Dworcowej, 2 tereny w Pustkowie, 2 tereny w Taninie	2008.143.2723 (Dz. Urz. Woj. Śląskiego)
11	Nr XXII/208/12 z 27.12.2012 r.	Zmiana miejscowego planu zagospodarowania przestrzennego gminy Herby obejmująca obszary położone w miejscowościach: Kalina na zapleczu ulicy Strażackiej, Olszyna przy ulicy Nadrzecznej i Lisów na zapleczu ulicy Częstochowskiej	2013.1387 (Dz. Urz. Woj. Śląskiego)
12	Nr XXIII/215/13 z 13.03.2013 r.	Zmiana miejscowego planu zagospodarowania przestrzennego gminy Herby obejmująca obszar w miejscowości Lisów położony między ulicami: Szkolną i Sportową	2013.2682 (Dz. Urz. Woj. Śląskiego)
13	Nr XXIII/216/13 z 13.03.2013 r.	Zmiana miejscowego planu zagospodarowania przestrzennego gminy Herby obejmująca obszar w miejscowości Mochała położony przy ul. Droniowickiej	2013.2683 (Dz. Urz. Woj. Śląskiego)
14	XXVII/258/13 z 25.09.2013 r.	Zmiana miejscowego planu zagospodarowania przestrzennego gminy Herby obejmująca tereny gazociągu średniego ciśnienia na terenach leśnych w miejscowości Herby	2013.5905 (Dz. Urz. Woj. Śląskiego)

II. PROPOZYCJA PLANU AGLOMERACJI O RÓWNOWAŻNEJ LICZBIE MIESZKAŃCÓW POWYŻEJ 2 000 RLM

1. Nazwa aglomeracji: **Herby**
2. RLM wyznaczonej aglomeracji: **4105**
3. Gminy w aglomeracji: **Herby**
4. Miejscowości: Herby, Kalina, Olszyna, Pietrzaki.
5. Liczba mieszkańców oraz długość istniejącej kanalizacji sanitarnej na obszarze aglomeracji (stan na 31.12.2019 r.):

Gmina (obszar aglomeracji)	Liczba Mk	Liczba mieszkańców czasowo przebywających (miejsca noclegowe)	Liczba mieszkańców skanalizowanych	istniejącej sieci kanalizacyjnej [km]
Herby	3568	438	3530	29,6 w tym 24,2 km sieci grawitacyjnej i 5,4 sieci tłocznej

6. Kanalizacja sanitarna planowana na obszarze aglomeracji

Na obszarze aglomeracji Herby nie jest planowana budowa sieci kanalizacji sanitarnej. Również nie jest planowana budowa sieci poza granicami aglomeracji Herby.

7. Opis funkcjonujących na terenie aglomeracji oczyszczalni ścieków

Nazwa oczyszczalni ścieków	OCZYSZCZALNIA ŚCIEKÓW HERBY
Lokalizacja oczyszczalni ścieków	42-284 HERBY UL. ELIZY ORZESZKOWEJ 8
Nazwa odbiornika ścieków	
I rzędu	ODRA
II rzędu	WARTA
Bezpośredni odbiornik	RÓW „A”
Technologia oczyszczania ścieków	MECHANICZNO-BIOLOGICZNA
Przepustowość projektowa oczyszczalni ścieków [m ³ /d]	2126
Przepustowość aktualna oczyszczalni ścieków [m ³ /d]	1126
Odbiornik ścieków oczyszczonych zgodnie z pozwoleniem wodnoprawnym: - kilometrą miejsca odprowadzania ścieków oczyszczonych	RÓW MELIORACYJNY „A” KM 2+500
sucha masa osadów, które powstały na oczyszczalni [Mg s.m./rok]	154
wykorzystana metoda stabilizacji i higienizacji osadu na terenie oczyszczalni	CAOH
Osad wywieziono do innej oczyszczalni celem dalszej obróbki [Mg s.m./rok]	154 - 2019r. osad transportowany na OŚ Warta w Częstochowie. - 2020r osad odwadniany na OŚ Herby i przekazywany firmie do zagospodarowania rolniczego.

Odprowadzanie ścieków oczyszczonych z Oczyszczalni Ścieków Herby odbywa się na podstawie Decyzji Starosty Lublinieckiego nr WOŚ.6341.56.2017 z dnia 28.12.2017 r.

8. Charakterystyka ilości i jakości oczyszczanych ścieków na terenie aglomeracji

Ilość ścieków komunalnych odprowadzonych zbiorczym systemem kanalizacyjnym do oczyszczalni 1119,75m³/d

Ilość ścieków dostarczonych do oczyszczalni taborami asenizacyjnymi (tylko ścieki z terenu aglomeracji) 1,4 tys. m³/r, tj 3,75m³/d

Ilość ścieków oczyszczonych systemami indywidualnymi (przedomowymi oczyszczalniami ścieków) 0 m³/r

Ilość ścieków powstających na terenie aglomeracji nieobjętych systemem kanalizacji zbiorczej, gdzie zastosowano systemy indywidualne albo planuje się zastosowanie systemów indywidualnych lub innych rozwiązań zapewniających taki sam poziom ochrony środowiska jak w przypadku systemów kanalizacji zbiorczej: 3,75m³/d

Średnie roczne wartości wskaźników zanieczyszczeń w ściekach surowych dopływających do komunalnej oczyszczalni ścieków - dane za 2019 r.

Średnioroczne stężenie BZT ₅ [mg/l]	330,6
Średnioroczne stężenie ChZT [mg/l]	858,3
Średnioroczne zawiesiny [mg/l]	344,1
Średnioroczne stężenie N _{og} [mg/l]	-
Średnioroczne stężenie P _{og} [mg/l]	-
Średnie roczne wartości wskaźników zanieczyszczeń w ściekach oczyszczonych odpływających z oczyszczalni ścieków - dane za 2019 r.	
Średnioroczne stężenie BZT ₅ [mg/l]	5,6
Średnioroczne stężenie ChZT [mg/l]	37,9
Średnioroczne zawiesiny [mg/l]	10
Średnioroczne stężenie N _{og} [mg/l] / redukcja [%]	-
Średnioroczne stężenie P _{og} [mg/l] / redukcja [%]	-

Oczyszczalnia spełnia wartości dopuszczalne dla RLM od 2000 do 9999 według rozporządzenie Ministra Gospodarki Morskiej i Żeglugi Śródlądowej z dnia 12 lipca 2019.

9. Charakterystyka ścieków przemysłowych powstających na terenie aglomeracji

Na terenie aglomeracji funkcjonują 4 znaczące zakłady przemysłowe:

- ZAKŁAD CMC POLAND sp.z o.o. ul. Lubliniecka 71, 42-284 Herby - - przemysł elektromaszynowy – metalowy
Zawiesina ogólna – 12 MG/L
Węglowodory ropopochodne - <0,10
- YAWAL S.A. ul. Lubliniecka 36, 42-284 Herby- - przemysł elektromaszynowy – metalowy
Azot Amonowy – 66 mg/l
Azot Azotynowy – 0,261 mg/l
Fluorki – 16,3
Fosfor ogólny – 0,181 mg/l
Tytan - <0,0050 mg/l
- Joker-Herby F.H.U.P. S. z o.o. ul. Powstańców Śląskich 1, 42-284 Herby - przemysł spożywczy
Zawiesina ogólna – 149
ChZT – 871
BZT5 – 242
Azot amonowy 5,8
Azot azotynowy 0,019
Chlorki – 68,4
Siarczany – 16,9
Fosfor ogólny 5,3
- Serwis Separatorów i Kanalizacji EKO-JURA SNEKA Sp. K. ul. Lubliniecka 1a, 42-284 Herby
Węglowodory ropopochodne – 15 mg/l
Azot Amonowy – 100 mg/l
Fosfor ogólny – 5 mg/l
Cynk - 5 mg/l
Miedź – 5 gm/l

Łączna wartość RLM z przemysłu na terenie aglomeracji to 99 RLM. ($Q = 106,7 \text{ m}^3/\text{d}$, $\text{BZT}_5 = 55,7$)

10. Informacja na temat zamierzeń inwestycyjnych na terenie oczyszczalni ścieków:

Wykonana jest koncepcja modernizacji oczyszczalni ścieków w Herbach. Modernizacja oczyszczalni ścieków w latach 2020 – 2027 uzależniona jest od możliwości pozyskania środków.

11. Wykaz zakładów przemysłowych planowanych do podłączenia do systemu kanalizacji zbiorczej:

Na terenie aglomeracji w latach 2020-2027 nie identyfikuje się powstania nowych zakładów przemysłowych.

W związku z powyższym nie jest planowane podłączenie nowych zakładów do systemu kanalizacji zbiorczej

12. Strefy ochronne ujęć wody obejmujące tereny ochrony bezpośredniej i tereny ochrony pośredniej

Na terenie aglomeracji Herby znajdują się ujęcia wody w miejscowości Herby. Brak wyznaczonych stref ochrony pośredniej i bezpośredniej ujęcia wody.

Ponadto na działce 386/2, obręb Herby zlokalizowane jest ujęcie wód podziemnych, dla którego została ustanowiona strefa ochrony bezpośredniej, decyzją Zarządu Zlewni w Sieradzu w dniu 19 września 2019r. znak: PO.ZUZ.5.4100.475.2018.TS.

Na terenie ochrony bezpośredniej właściciel zobowiązany jest:

1. Odprowadzać wody opadowe lub roztopowe w sposób uniemożliwiający przedostawanie się ich do urządzeń służących do poboru wody.

2. Zagospodarować teren zielenią.

3. Odprowadzać poza granicę terenu ochrony bezpośredniej ścieki z urządzeń sanitarnych przeznaczonych do użytku dla osób zatrudnionych przy obsłudze urządzeń służących do poboru wody.

4. Ograniczyć wyłącznie do niezbędnych potrzeb przebywanie osób niezatrudnionych przy obsłudze urządzeń służących do poboru wody.

5. Ogrodzić teren ochrony bezpośredniej; na ogrodzeniu oraz znakach należy umieścić tablice zawierające informacje o ujęciu wody i zakazie Wstępu osób nieupoważnionych. Parametry tablic winny być zgodne z zapisami § 5 Rozporządzenia Ministra Środowiska z dnia 1 lipca 2019 r. w sprawie wzorów tablic informacyjnych o strefie ochronnej ujęcia Wody - Dz. U. poz. 1217 tj. w kształcie prostokąta o wymiarach: wysokość 400 mm, długość 800 mm, koloru niebieskiego (model kolorów RGB: R: 41, G: 74, B: 160), otoczona białym paskiem szerokości 6 mm w odległości 6 mm od krawędzi i napisem koloru białego. Litery: Wielkość - 110 pkt, odstęp między wierszami (interlinia) - 208 pkt, czcionka ~ Arial Black.

6. Ustalić termin ważności decyzji- do czasu likwidacji ujęcia.

13. Obszary ochronne zbiorników wód śródlądowych

Na terenie aglomeracji Herby nie zostały oznaczone aktami prawa miejscowego lub decyzjami obszary zbiorników wód śródlądowych.

14. Formy ochrony przyrody

Na obszarze aglomeracji Herby znajdują się poniższe formy ochrony przyrody:

Formy ochrony przyrody	Akt prawny uznający obszar za formę ochrony przyrody
Park Krajobrazowy Lasy nad Górną Liswartą	Rozporządzenie Nr 28/98 Wojewody Częstochowskiego z 21 grudnia 19 98 r. w sprawie utworzenia Parku Krajobrazowego "Lasy nad Górną Liswartą" (Dz. Urz. Nr 25, poz. 269 z dnia 24 grudnia 1998 r.)
	Rozporządzenie Nr 55/08 Wojewody Śląskiego z dnia 25 sierpnia 2008 r. w sprawie Parku Krajobrazowego "Lasy nad Górną Liswartą" (Dz. Urz. Nr 163, poz. 3071)

15. Charakterystyka RLM dla aglomeracji

L.p.	Działanie	Opis	Na obszarze aglomeracji
1		Długość sieci kanalizacji sanitarnej (w km)	29,6
2		Liczba mieszkańców (meldunek stały i czasowy)	3568
3		Liczba mieszkańców korzystających z kanalizacji	3530
4		Osoby czasowo przebywające na terenie aglomeracji (hotele) korzystający z kanalizacji	438
5		RLM przemysł	99
6		Liczba mieszkańców korzystająca ze zbiorników bezodpływowych	38
7		Liczba mieszkańców korzystających z systemów indywidualnych (przydomowych oczyszczalni ścieków)	0
8	2+4+5	RLM aglomeracji	4105
9	3+4+5	RLM korzystająca z kanalizacji	4067
10	.9 / 8	% RLM	99,07%

16. Zasięg terytorialny aglomeracji

Z uwagi na zmiany przepisów prawa wystąpiła potrzeba wprowadzenia zmian w aglomeracji Herby, polegających na aktualizacji obszaru i granic aglomeracji Herby, ze szczególnym uwzględnieniem aktualizacji RLM, w wyniku zrealizowanych inwestycji.

Z aglomeracji została wyłączona miejscowość Cztery Kopy ponieważ planowana sieć kanalizacji sanitarnej na obszarze w/w miejscowości jest nieuzasadniona ekonomicznie i technicznie, w szczególności nie jest spełniony wskaźnik koncentracji, co potwierdzają poniższe obliczenia:

Miejscowość	Liczba mieszkańców	Długość sieci [km]	Współczynnik koncentracji
Cztery Kopy	0	1,83	0

Na terenach nieskanalizowanych ścieki głównie gromadzone są w zbiornikach bezodpływowych. Zawartość zbiorników wywożona jest wozami asenizacyjnymi bezpośrednio na terenie oczyszczalni ścieków w Herbach.

W skład aglomeracji wchodzi teren już skanalizowany. Obszar aglomeracji Herby nie obejmuje terenów, na których planowana sieć kanalizacji sanitarnej jest nieuzasadniona ekonomicznie i technicznie, w szczególności nie jest spełniony wskaźnik koncentracji.

Aglomeracja Herby obejmuje swym zasięgiem miejscowości: Herby, Kalina, Olszyna, Pietrzaki.

Aglomeracja Herby po aktualizacji granic aglomeracji będzie miała **4105 RLM**. Stopień skanalizowania wynosi **99,07%**. Na terenie aglomeracji nie przewiduje się budowy nowej kanalizacji sanitarnej.

W załączeniu przedstawiono mapę w skali 1: 10 000 zawierającą:


- oznaczenie granic aglomeracji,

- oznaczenie znajdujących się na terenie aglomeracji oczyszczalni ścieków komunalnych, do których odprowadzane są ścieki komunalne,
- oznaczenie granic administracyjnych,
- oznaczenie granic terenów objętych formami ochrony przyrody.

AGLOMERACJA HERBY

Załącznik nr 2 do uchwały Nr XIX/160/20
Rady Gminy Herby
z dnia 29 grudnia 2020 r.

schemat podziału map

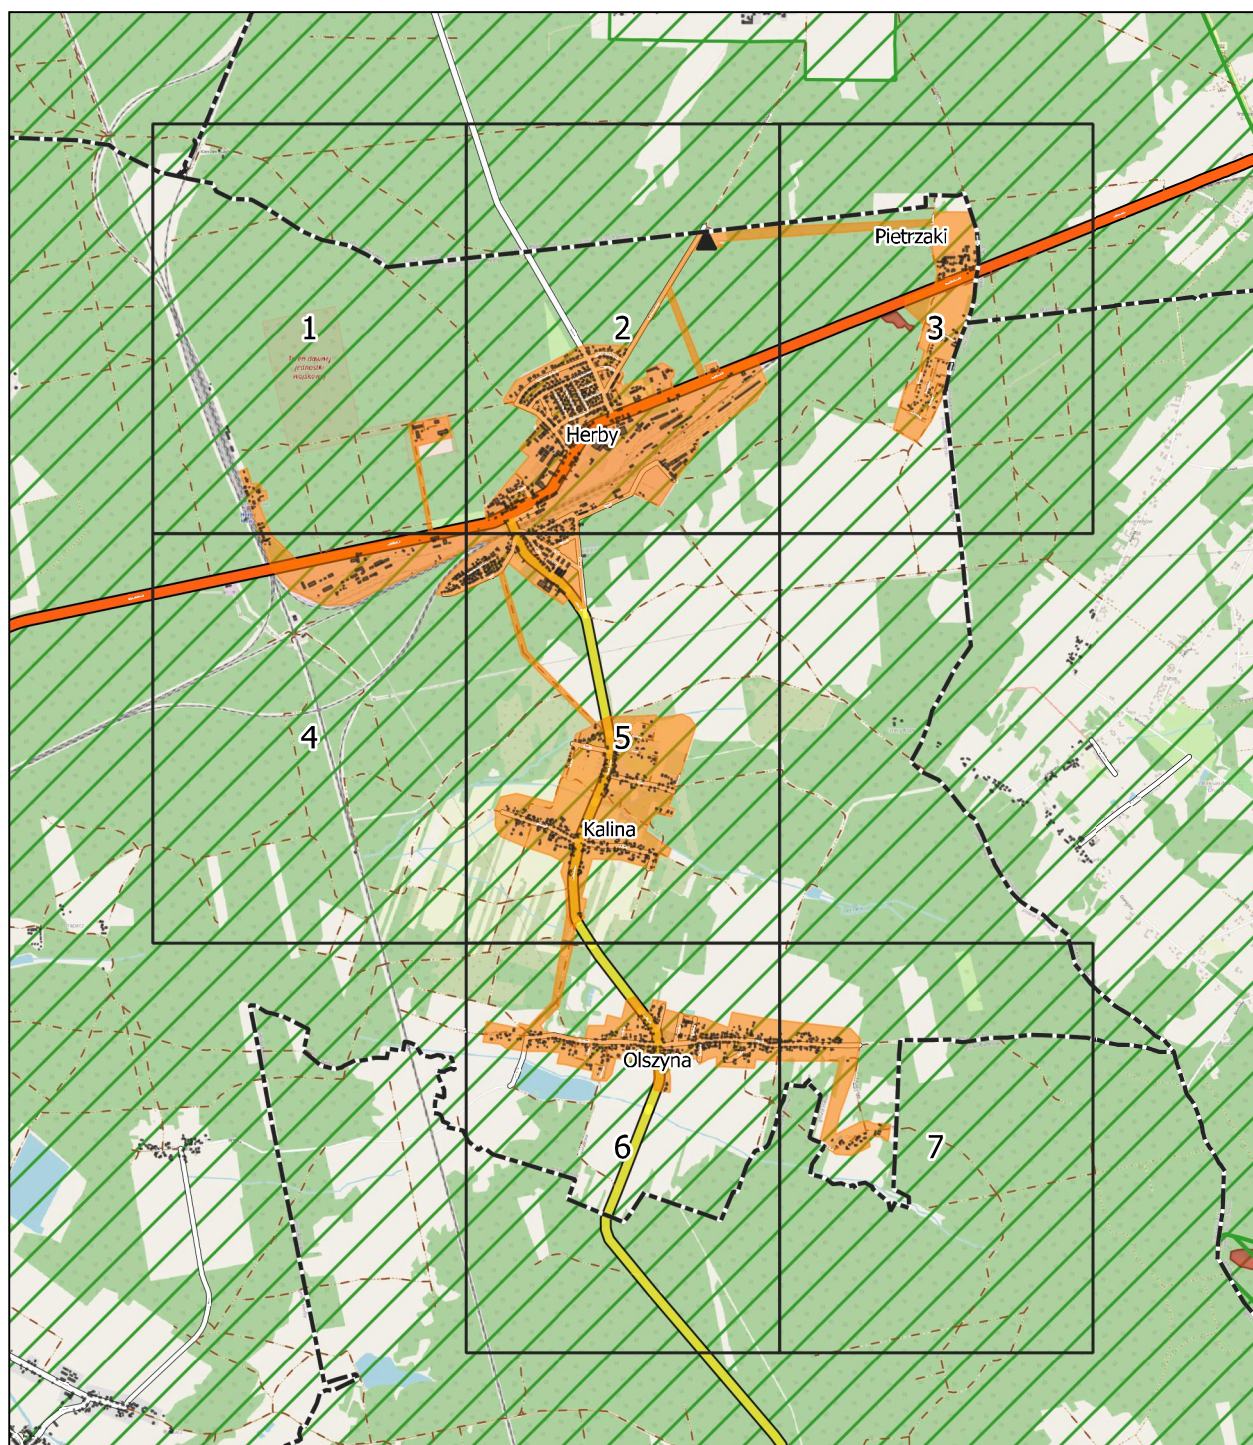

podkład mapowy: OpenStreetMap

Legenda

[dashed line] granice gminy

[triangle] oczyszczalnia ścieków


[orange] aglomeracja Herby

[blue] stefa ochrony bezpośredniej ujęcia wody

[green hatched] natura 2000

[red hatched] użytek ekologiczny


[green hatched] park krajobrazowy

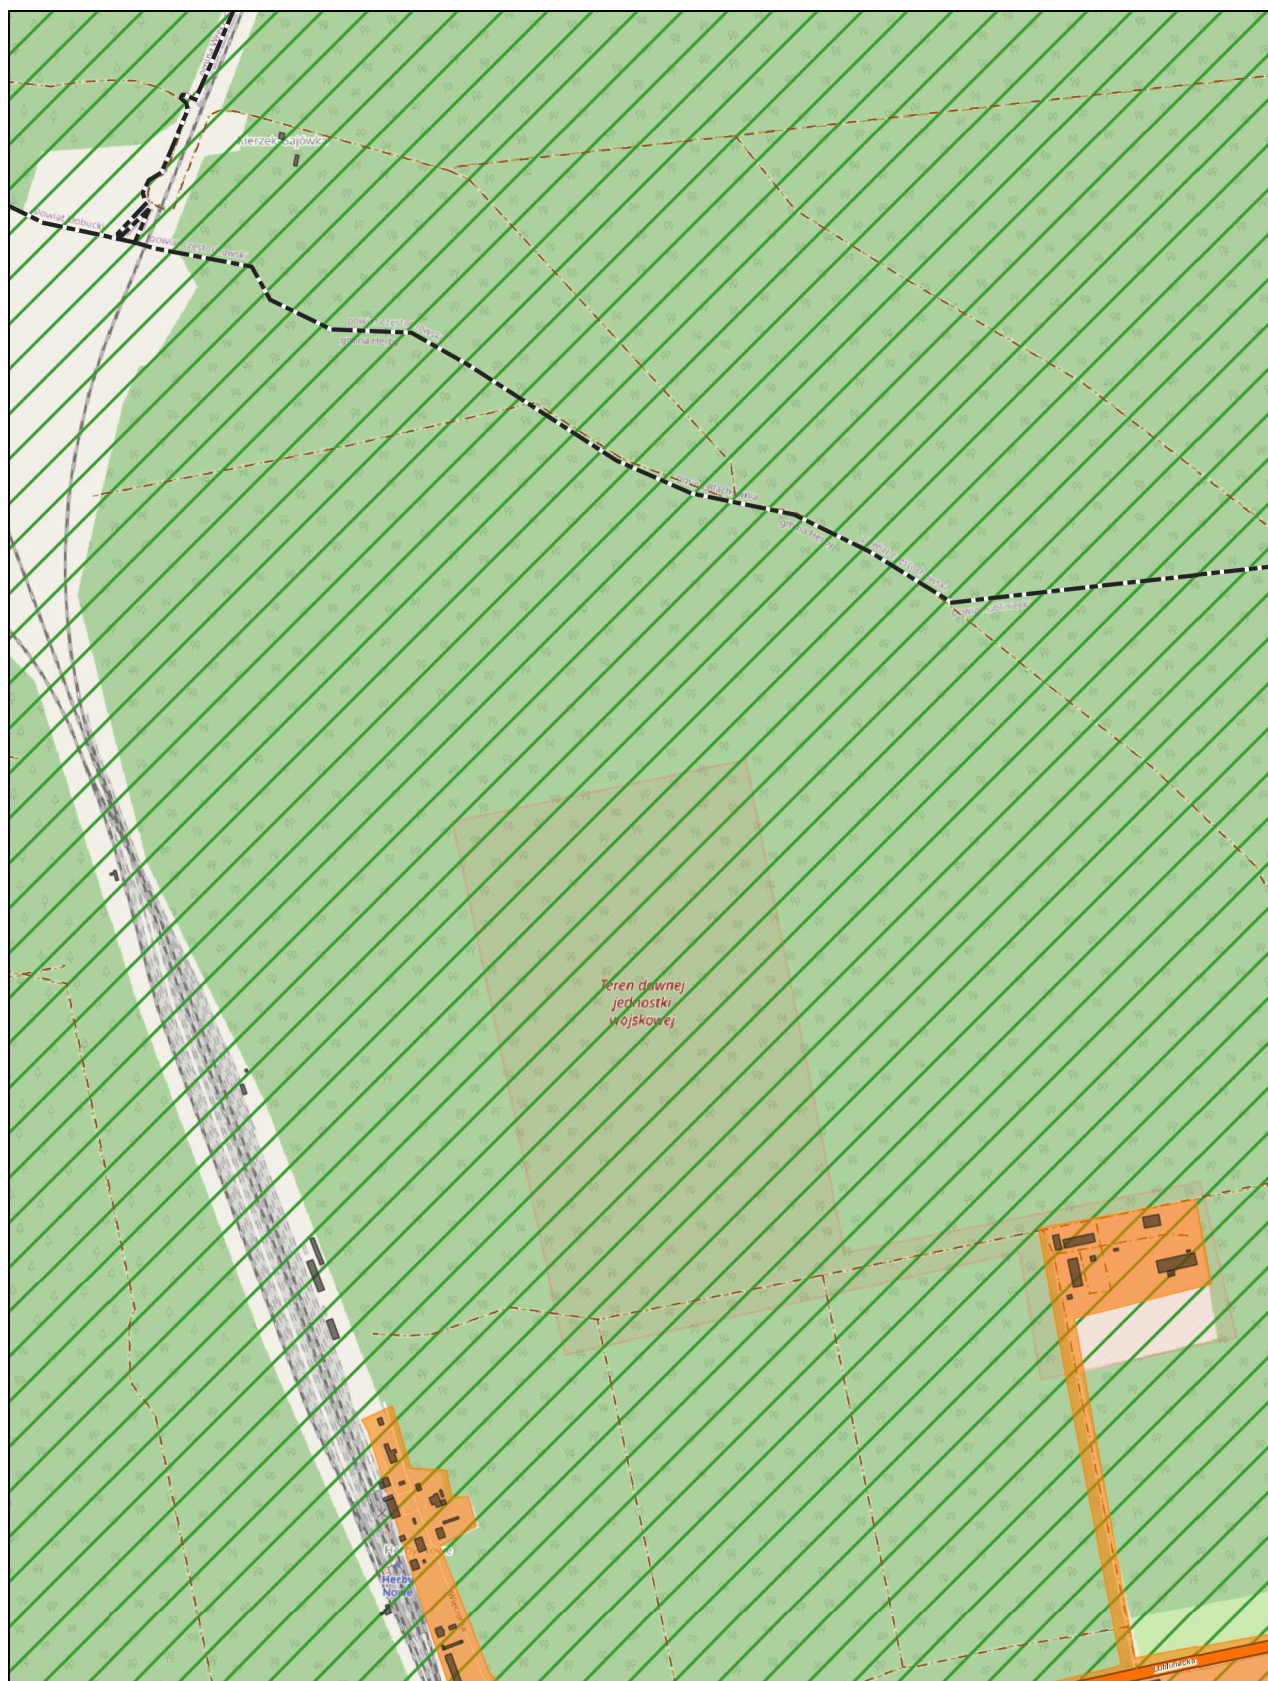

skala: 1:10000

0 0.25 0.5 km

Arkusz: 1

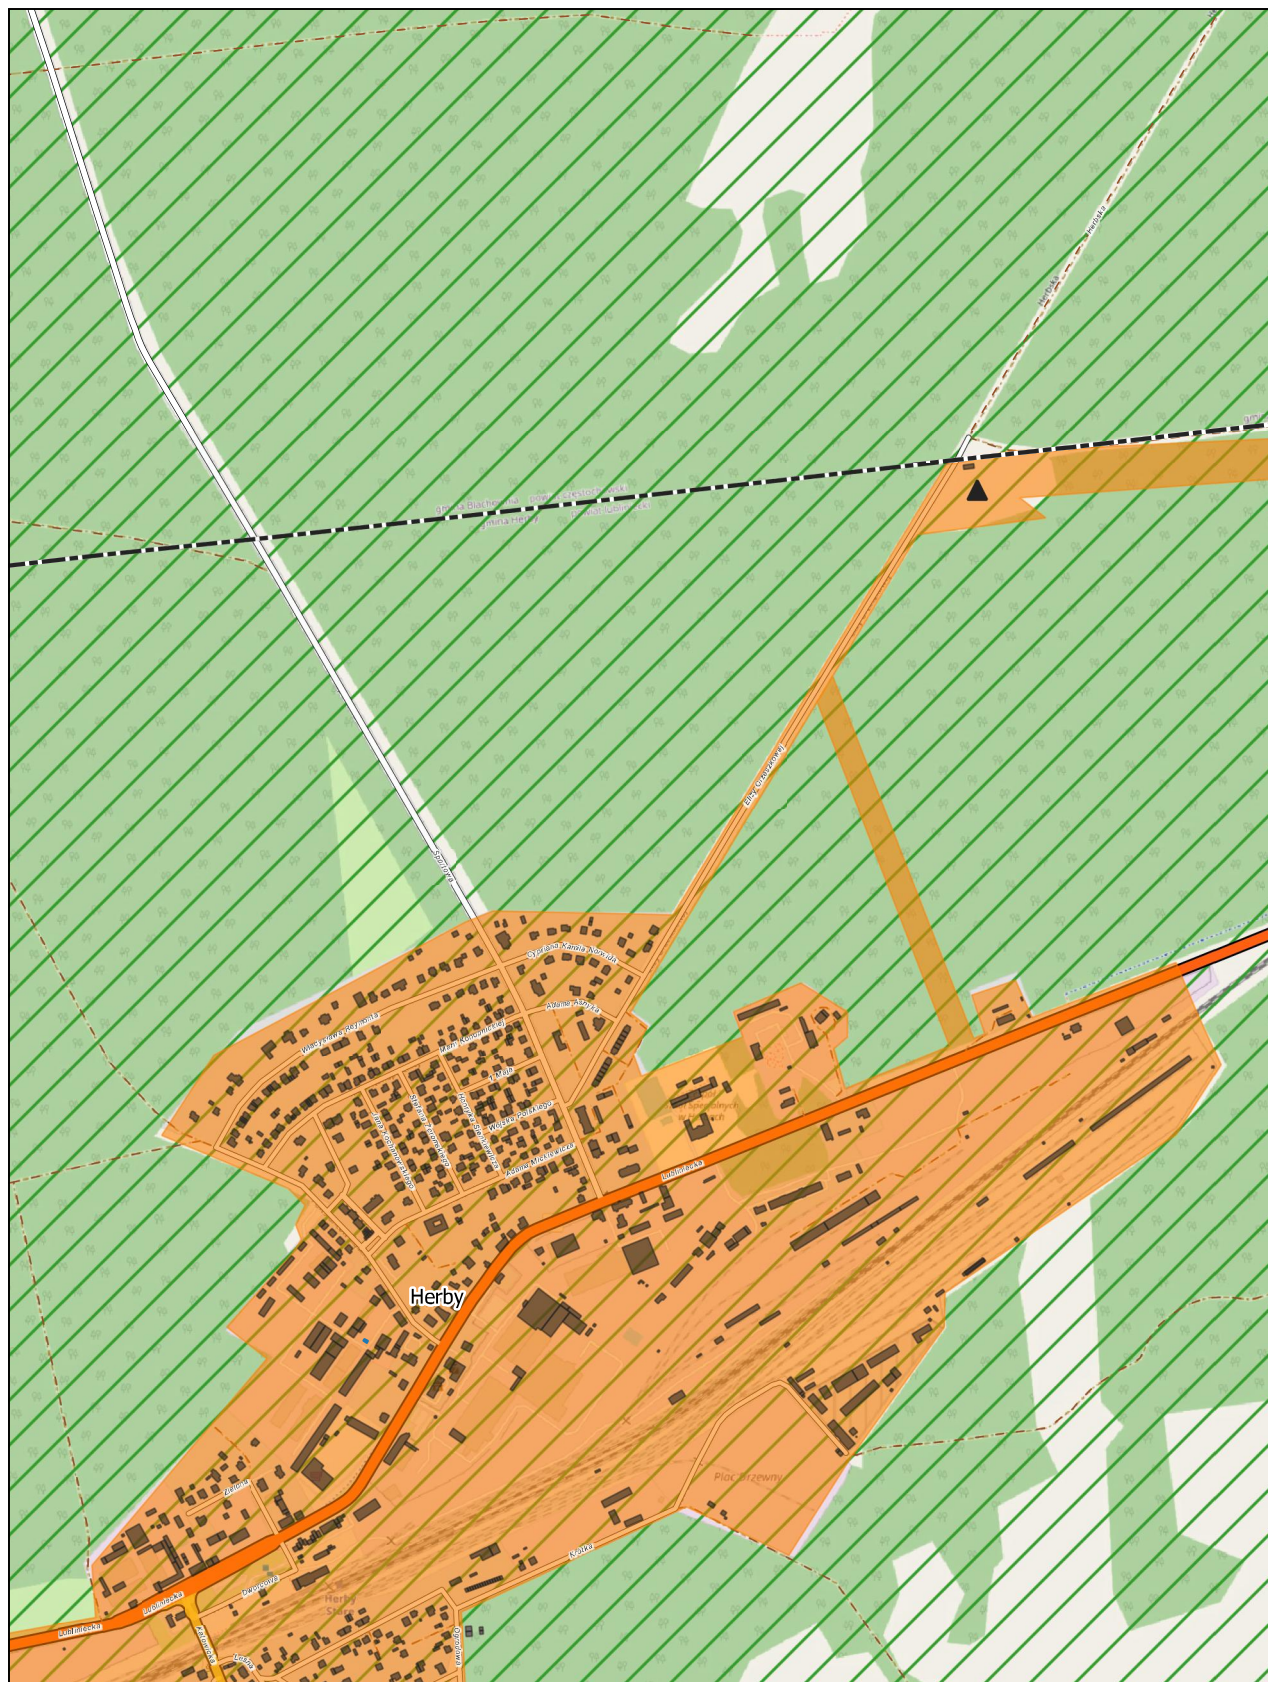

skala: 1:10000

0 0.25 0.5 km


Arkusz: 2



skala: 1:10000

0 0.25 0.5 km

Arkusz: 3

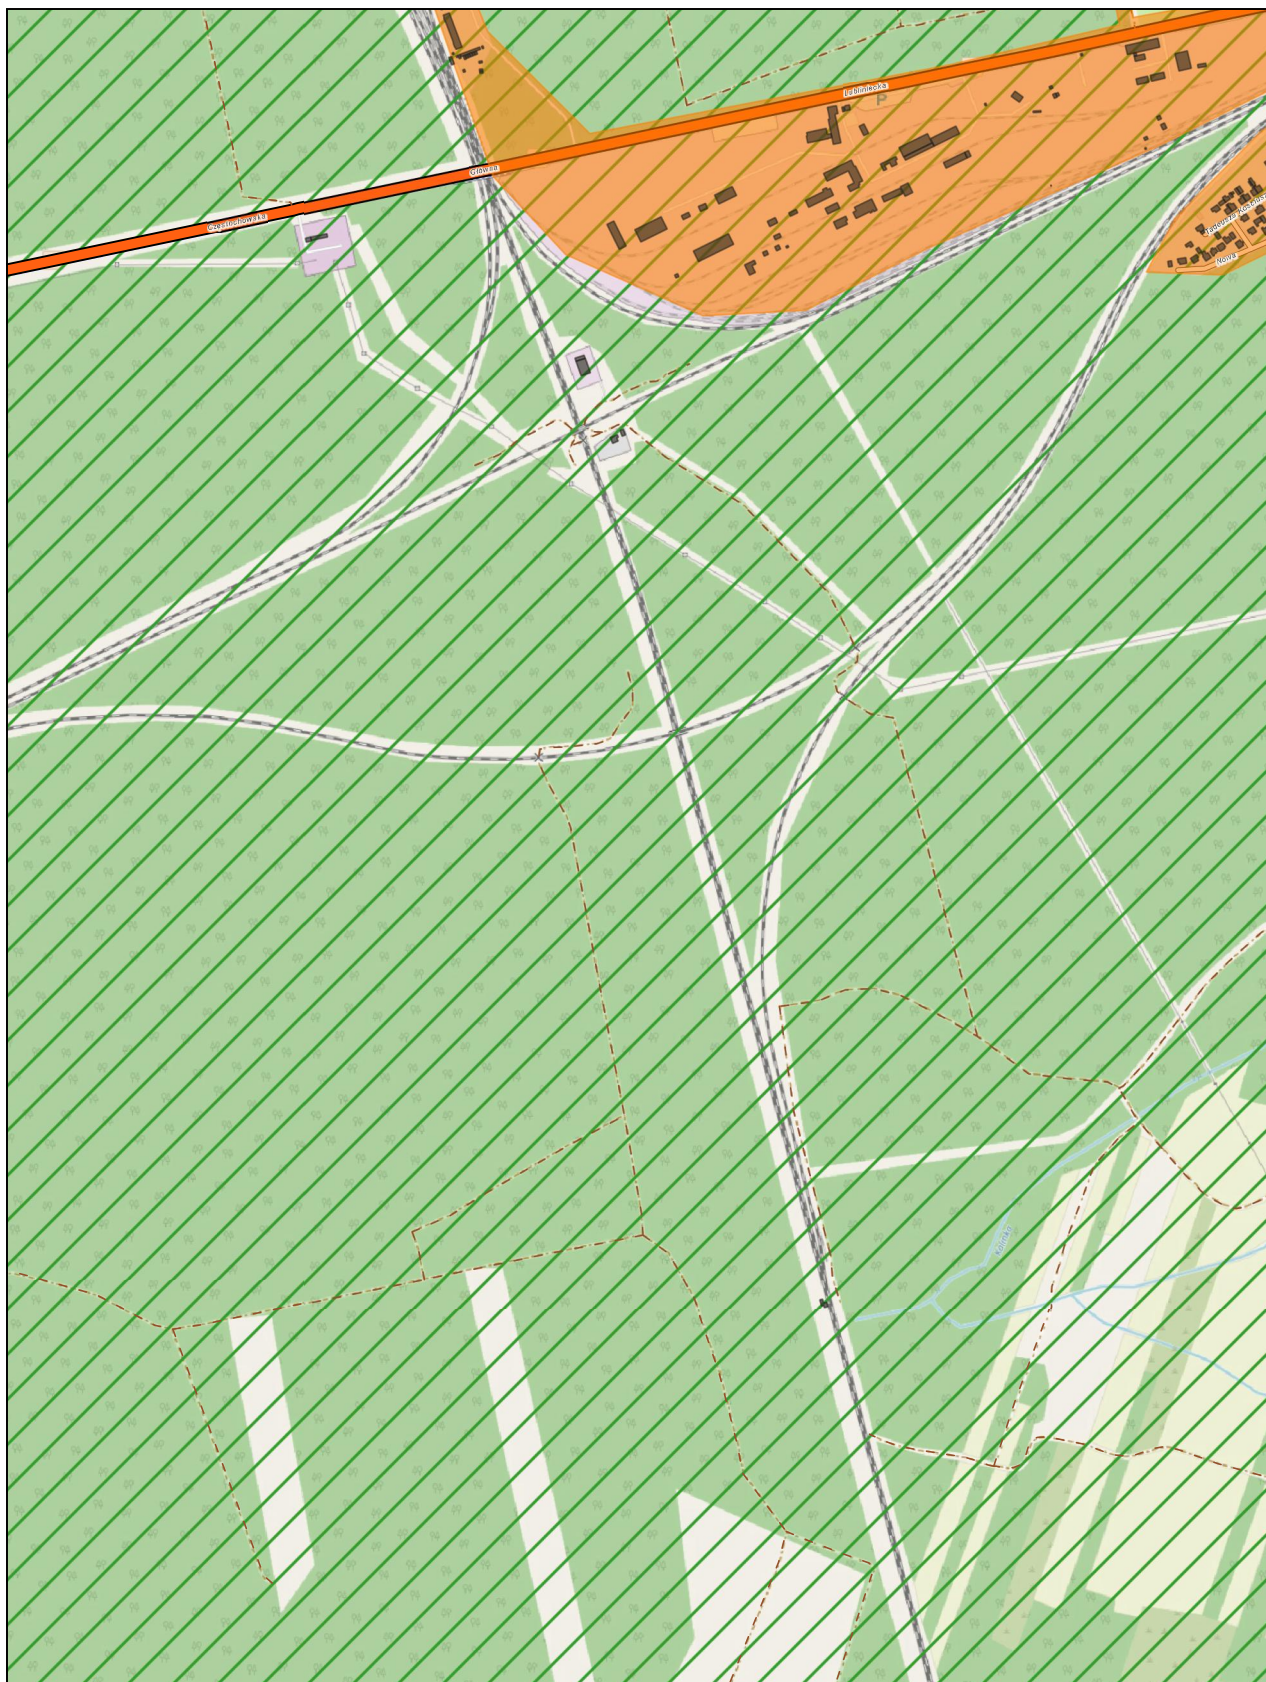


skala: 1:10000

0 0.25 0.5 km

Arkusz: 4




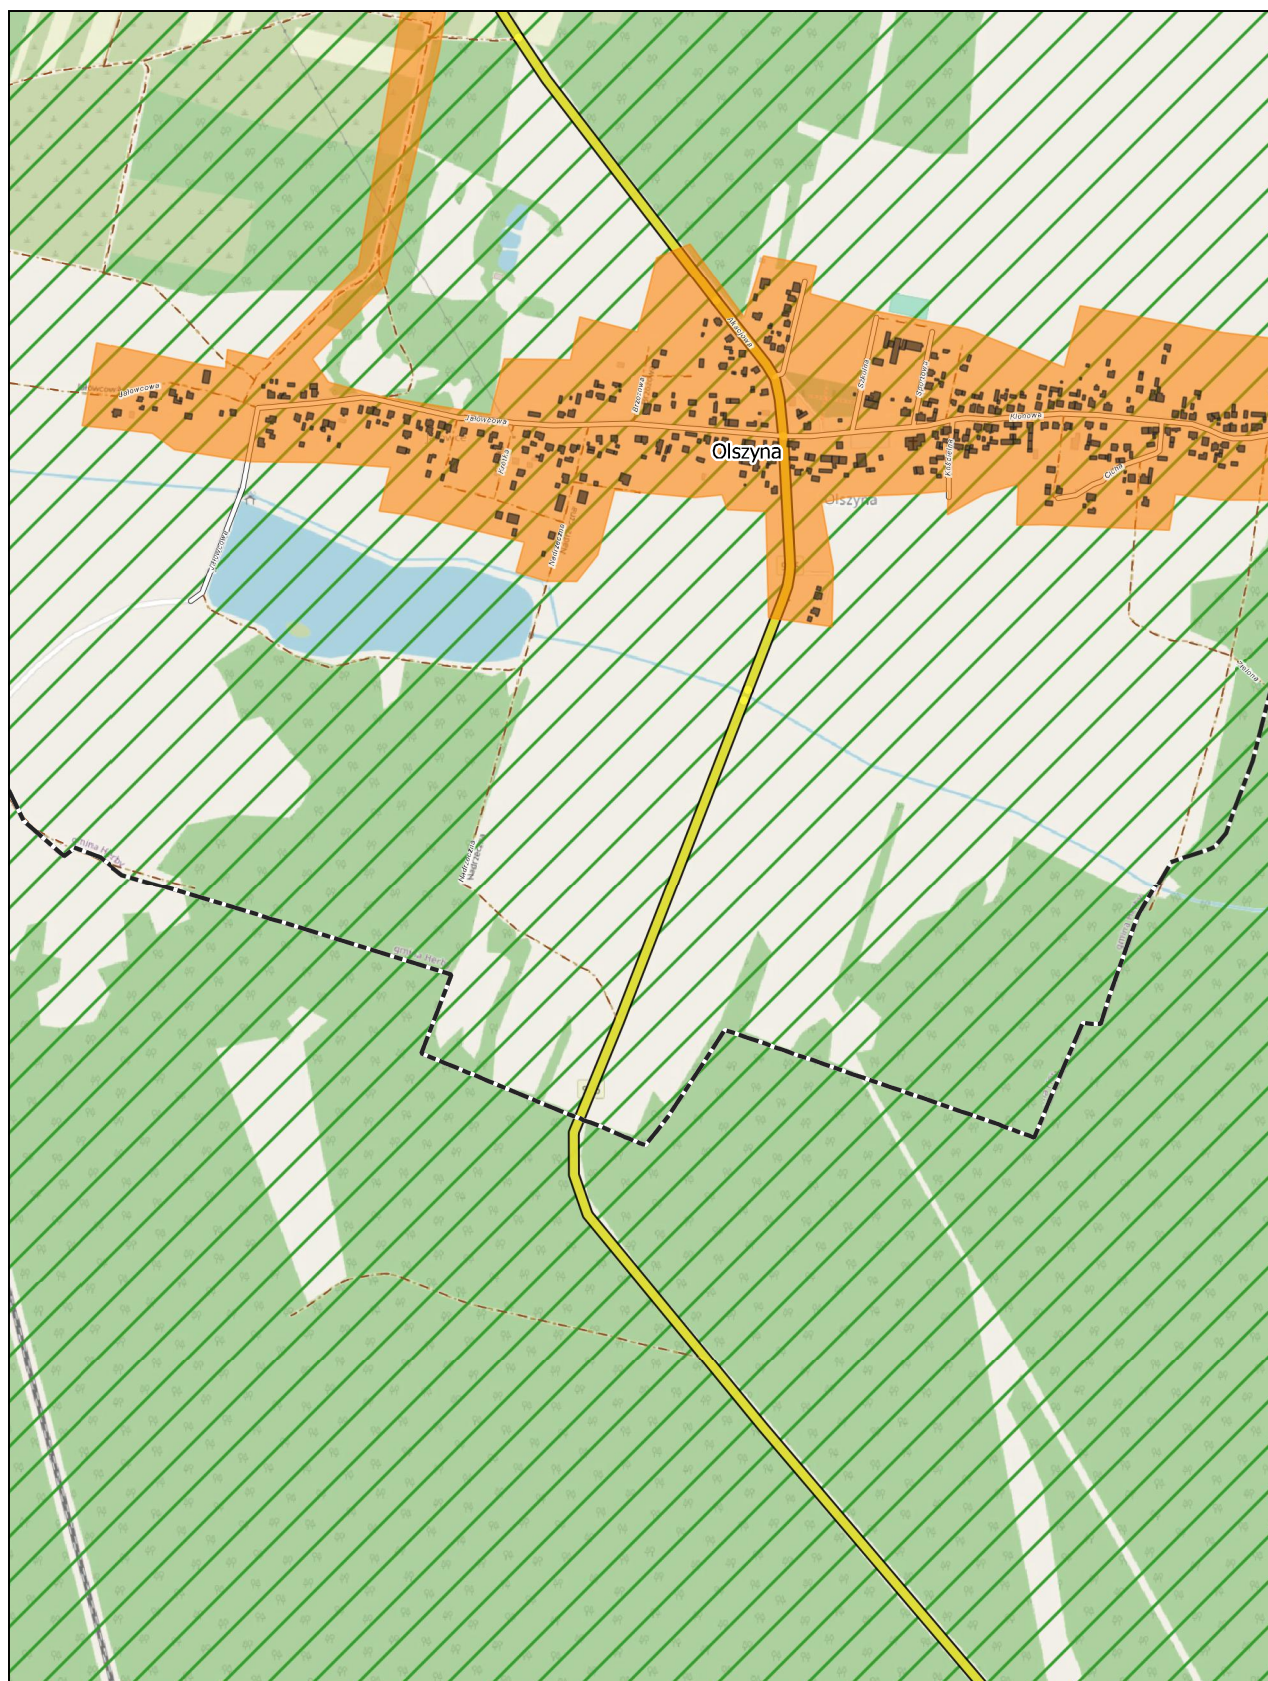

skala: 1:10000

0 0.25 0.5 km

Arkusz: 6

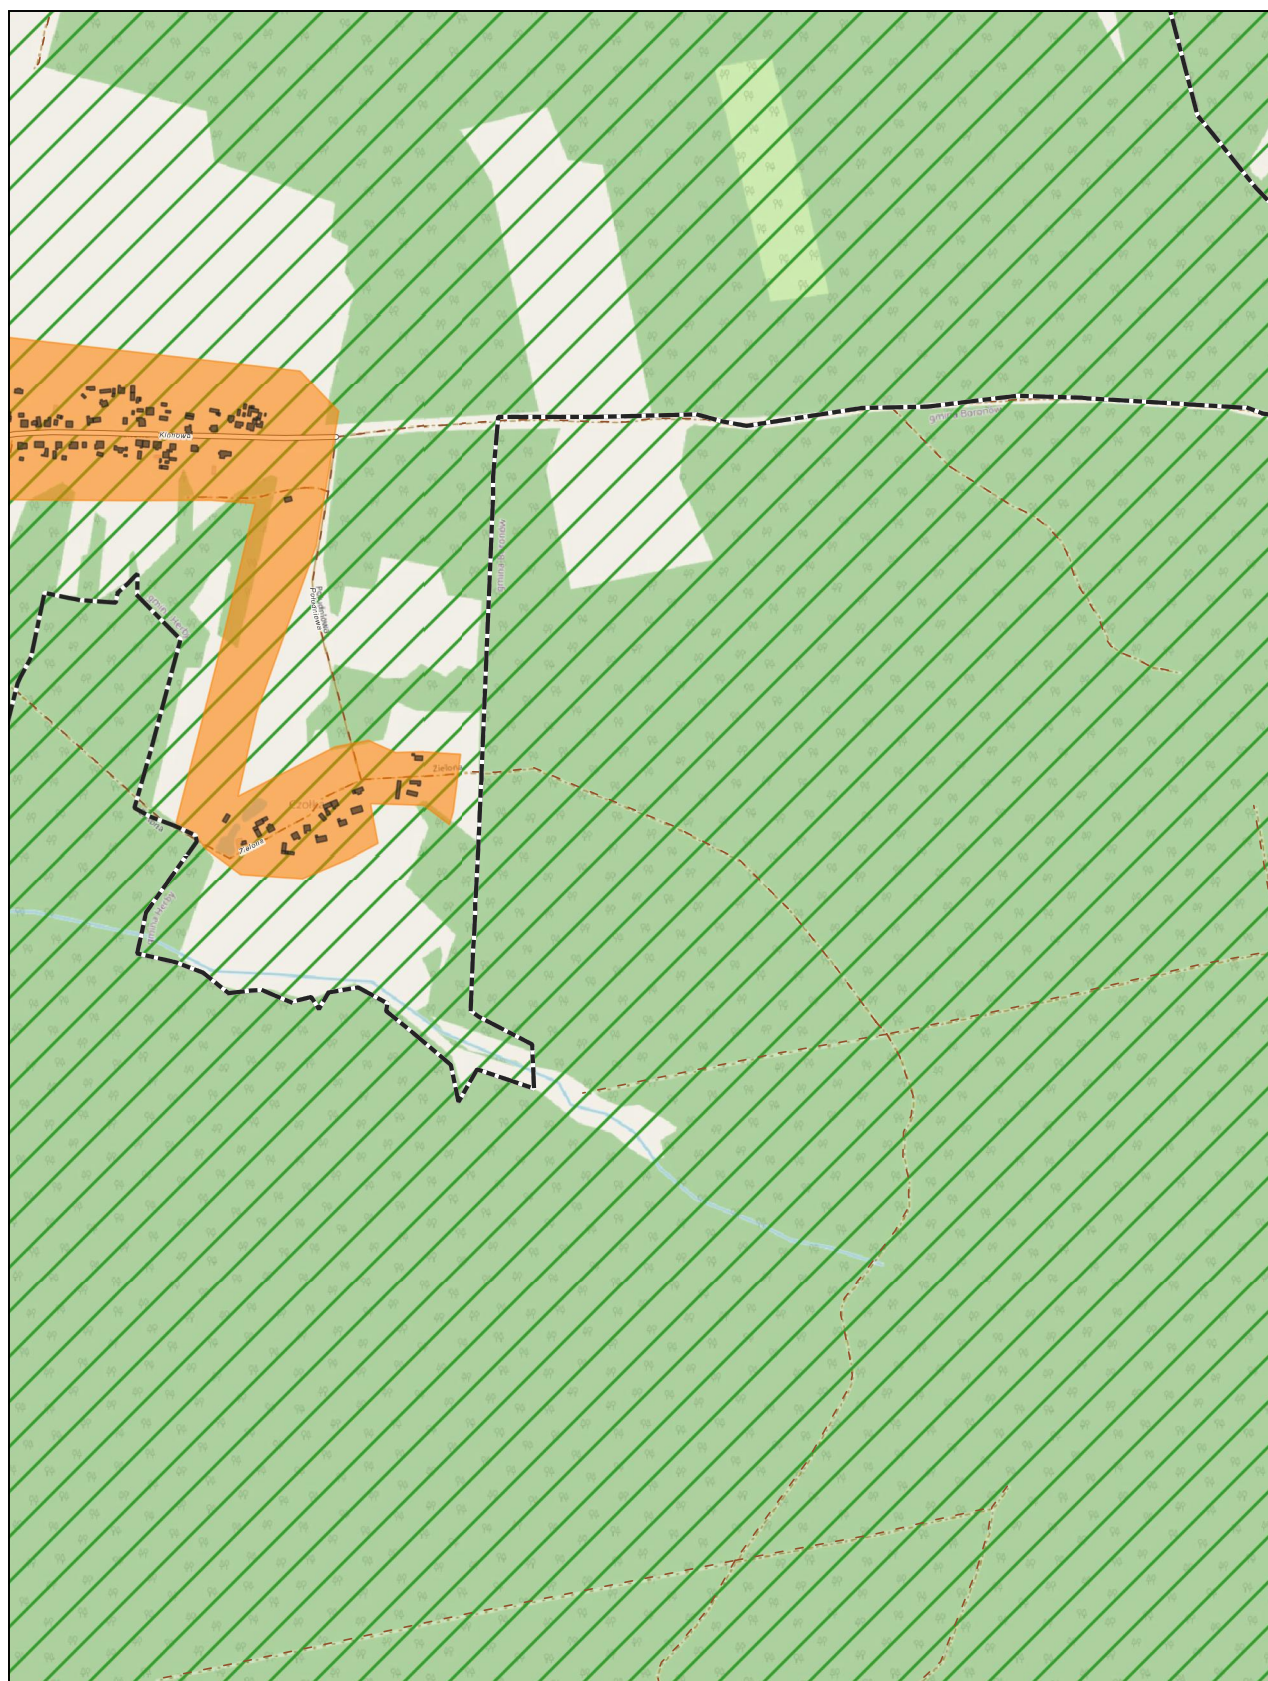

skala: 1:10000

0 0.25 0.5 km

Arkusz: 7