



DZIENNIK URZĘDOWY WOJEWÓDZTWA ŚLĄSKIEGO

Katowice, dnia 12 maja 2025 r.

Poz. 3248

Podpisany przez:

Iwona Andruszkiewicz

Data: 2025-05-12 09:17:01



UCHWAŁA NR XIII/151/2025 RADY MIEJSKIEJ MIKOŁOWA

z dnia 29 kwietnia 2025 r.

w sprawie miejscowego planu zagospodarowania przestrzennego fragmentu miasta Mikołów dla obszaru Paniowy – etap I, w rejonie ulic Elsnera, Gliwickiej i Rusinów

Na podstawie art. 18 ust. 2 pkt 5, art. 40 ust. 1 i art. 42 ustawy z dnia 8 marca 1990 r. o samorządzie gminnym (t.j. Dz. U. z 2024 r. poz. 1465 z późn. zm.), oraz art. 3 ust. 1, art. 20 ust. 1 ustawy z dnia 27 marca 2003 r. o planowaniu i zagospodarowaniu przestrzennym, (t.j. Dz. U. z 2024 r. poz. 1130 z późn. zm.), w związku z art. 67 ust. 3 pkt 2 oraz pkt 4 ustawy z dnia 7 lipca 2023 r. o zmianie ustawy o planowaniu i zagospodarowaniu przestrzennym (Dz. U. z 2023 r. poz. 1688) oraz z uchwałą Nr XVII/400/2016 Rady Miejskiej Mikołowa z dnia 15 marca 2016 r. w sprawie przystąpienia do sporządzenia miejscowego planu zagospodarowania przestrzennego dla obszaru nr 8 określonego dla potrzeb planu jako Paniowy, na wniosek Burmistrza Mikołowa,

Rada Miejska Mikołowa

po stwierdzeniu że projekt miejscowego planu zagospodarowania przestrzennego fragmentu miasta Mikołów dla obszaru Paniowy – etap I, w rejonie ulic Elsnera, Gliwickiej i Rusinów, nie narusza ustaleń „Studium uwarunkowań i kierunków zagospodarowania przestrzennego miasta Mikołowa”, przyjętego uchwałą Nr XX/247/99 Rady Miejskiej Mikołowa z dnia 14 grudnia 1999 r. ze zmianami przyjętymi uchwałą Nr XXXIII/766/2013 Rady Miejskiej Mikołowa z dnia 27 sierpnia 2013 r., uchwałą Nr XXXVII/721/2017 Rady Miejskiej Mikołowa z dnia 19 grudnia 2017 r., uchwałą Nr XLII/774/2018 Rady Miejskiej Mikołowa z dnia 24 kwietnia 2018 r., uchwałą Nr LXIII/637/2022 Rady Miejskiej Mikołowa z dnia 20 grudnia 2022 r. oraz uchwałą Nr LXXIII/771/2023 z dnia 28 listopada 2023 r.

uchwała:

**miejscowy plan zagospodarowania przestrzennego fragmentu miasta Mikołów dla obszaru Paniowy –
etap I, w rejonie ulic Elsnera, Gliwickiej i Rusinów**

Rozdział 1.

Ustalenia ogólne

§ 1. Na miejscowy plan zagospodarowania przestrzennego fragmentu miasta Mikołów dla obszaru Paniowy – etap I, w rejonie ulic Elsnera, Gliwickiej i Rusinów, zwany dalej „planem”, składają się ustalenia zawarte w treści niniejszej uchwały wraz z następującymi załącznikami:

- 1) załącznik nr 1 – Rysunek planu, stanowiący część graficzną ustaleń planu wykonany na kopii mapy zasadniczej, w skali 1:2000;
- 2) załącznik nr 2 – Rozstrzygnięcie Rady Miejskiej Mikołowa o sposobie rozpatrzenia nieuwzględnionych uwag do projektu planu;

- 3) załącznik nr 3 – Rozstrzygnięcie Rady Miejskiej Mikołowa o sposobie realizacji, zapisanych w planie inwestycji z zakresu infrastruktury technicznej, które należą do zadań własnych gminy oraz zasadach ich finansowania, zgodnie z przepisami o finansach publicznych;
- 4) załącznik nr 4 – dane przestrzenne utworzone dla miejscowego planu zagospodarowania przestrzennego fragmentu miasta Mikołów dla obszaru Paniowy – etap I, w rejonie ulic Elsnera, Gliwickiej i Rusinów.

§ 2. 1. Plan obejmuje obszar w granicach określonych na rysunku planu.

2. Treść niniejszej uchwały zawarta jest w następujących rozdziałach:

- 1) Ustalenia ogólne;
- 2) Ustalenia obowiązujące dla całego obszaru objętego planem;
- 3) Ustalenia szczegółowe dla terenów o różnym przeznaczeniu lub różnych zasadach zagospodarowania;
- 4) Ustalenia końcowe.

3. W planie nie określa się, gdyż nie występują przesłanki do ustalenia:

- 1) zasad ochrony krajobrazów kulturowych, oraz dóbr kultury współczesnej;
- 2) granic i sposobów zagospodarowania obszarów szczególnego zagrożenia powodzią, a także krajobrazów priorytetowych określonych w audycie krajobrazowym oraz w planach zagospodarowania przestrzennego województwa;
- 3) sposobu i terminu tymczasowego zagospodarowania, urządzania i użytkowania terenów.

§ 3. 1. Rysunek planu zawiera oznaczenia graficzne ustaleń planu:

- 1) granica obszaru objętego planem;
- 2) linie rozgraniczające tereny o różnym przeznaczeniu lub różnych zasadach zagospodarowania;
- 3) nieprzekraczalne linie zabudowy;
- 4) granica obszaru oddziaływania cmentarza o zasięgu 50 m;
- 5) granica obszaru oddziaływania cmentarza o zasięgu 150 m;
- 6) granica obszaru oddziaływania cmentarza o zasięgu 500 m;
- 7) strefa ochronna obejmująca osuwisko wraz z 20 metrową strefą ochronną – z zakazem zabudowy;
- 8) zabytkowe budynki chronione ustaleniami planu;
- 9) zabytkowy obiekt małej architektury chroniony ustaleniami planu;
- 10) strefa ochrony bezpośredniej ujęcia wody podziemnej „Śmiłowice”;
- 11) granice terenów pod budowę urządzeń wytwarzających energię z odnawialnych źródeł energii o mocy przekraczającej 500 kW – elektrowni słonecznej;
- 12) strefa ochronna terenów pod budowę urządzeń wytwarzających energię z odnawialnych źródeł energii o mocy przekraczającej 500 kW – elektrowni słonecznej;
- 13) tereny wraz z symbolem cyfrowo-literowym dotyczące przeznaczenia terenu:
 - **MN** – tereny zabudowy mieszkaniowej jednorodzinnej,
 - **MNU** – tereny zabudowy mieszkaniowej jednorodzinnej z dopuszczeniem usług,
 - **MN/U** – tereny zabudowy mieszkaniowej jednorodzinnej i usług,
 - **UKR** – teren zabudowy usług kultu religijnego,
 - **RU** – tereny zabudowy związanej z produkcją rolniczą i uprawami rolnymi,
 - **U** – tereny zabudowy usługowej,
 - **UG/UT** – teren zabudowy usługowej gastronomicznej i turystyki,
 - **US** – teren zabudowy usługowej sportu i rekreacji,

- **KS** – teren zabudowy usługowej obsługi pojazdów,
- **KP** – teren parkingu,
- **R/PEF** – tereny rolnicze, elektrowni słonecznej z dopuszczeniem magazynów energii,
- **R** – tereny rolnicze,
- **ZE** – tereny obudowy ekologicznej cieków wodnych,
- **ZI** – teren zieleni izolacyjnej,
- **Z** – tereny zieleni,
- **ZL** – tereny lasu,
- **IK** – tereny infrastruktury technicznej z zakresu kanalizacji,
- **WZ** – teren infrastruktury technicznej z zakresu urządzeń zaopatrzenia w wodę,
- **KDGP** – teren drogi publicznej klasy „główna ruchu przyspieszonego”,
- **KDL** – tereny dróg publicznych klasy „lokalna”,
- **KDD** – tereny dróg publicznych klasy „dojazdowa”,
- **KDW** – tereny dróg wewnętrznych,
- **KX** – tereny ciągów pieszych i rowerowych.

2. Rysunek planu zawiera oznaczenia graficzne elementów przyjętych na podstawie przepisów odrębnych:

- 1) granica administracyjna miasta Mikołowa;
- 2) granice terenu górniczego „Śmiłowice”;
- 3) granice terenu górniczego „Bielszowice”;
- 4) granice terenu górniczego „Ornontowice II”;
- 5) granice terenu górniczego „Halemba I/II”;
- 6) granice obszaru górniczego „Śmiłowice”;
- 7) granice obszaru górniczego Halemba II pokłady od 338/1 do 402;
- 8) granice obszaru górniczego Halemba II pokłady od 403/1 do 510;
- 9) granice złoża węgla kamiennego „Halemba II”;
- 10) granice złoża metanu pokładów węgla „Halemba II”;
- 11) granice złoża węgla kamiennego i metanu pokładów węgla „Śmiłowice”;
- 12) granice złoża metanu pokładów węgla „Paniowy-Mikołów-Panewniki”;
- 13) osuwiska;
- 14) ujęcie wody podziemnej „Śmiłowice”;
- 15) granica zasięgu Głównego Zbiornika Wód Podziemnych nr 331 – Dolina Kopalna rzeki Górna Kłodnica;
- 16) budynki ujęte w Gminnej Ewidencji Zabytków Gminy Mikołów.

3. Rysunek planu zawiera oznaczenia graficzne informacyjne elementów nie będących ustaleniami planu:

- 1) granice i numery działek ewidencyjnych;
- 2) elementy układu komunikacyjnego poza obszarem opracowania;
- 3) obejmujące cały obszar planu: zasięg oddziaływania radaru meteorologicznego;
- 4) istniejąca infrastruktura techniczna:

- a) sieć wodociągowa magistralna,
 - b) napowietrzne linie elektroenergetyczne WN 110 kV i 220 kV,
 - c) sieci wodociągowe,
 - d) sieci kanalizacyjne,
 - e) sieci gazowe,
 - f) sieci elektroenergetyczne (pozostałe),
 - g) sieci telekomunikacyjne;
- 5) granica proponowanej strefy ochrony pośredniej ujęcia wody podziemnej „Śmiłowice”, wg dodatku do dokumentacji hydrogeologicznej ujęcia wód podziemnych z utworów czwartorzędu i triasu „Rusinów” (Śmiłowice) w miejscowości Mikołów-Śmiłowice-zatwierdzonego decyzją Marszałka Województwa Śląskiego nr 175/OS/2014 z dnia 29 stycznia 2014 r.

§ 4. 1. Ilekroć w dalszych ustaleniach niniejszej uchwały jest mowa o:

- 1) **dachu płaskim** – należy przez to rozumieć dach o nachyleniu głównych połaci dachowych nie większym niż 12°, niezależnie od układu głównych połaci dachowych, w tym dachy pograżone;
- 2) **dachu zielonym** – należy przez to rozumieć otwarte, porośnięte roślinnością pokrycie dachu;
- 3) **dojazdach niewyznaczonych** – należy przez to rozumieć niewydzielone liniami rozgraniczającymi na rysunku planu istniejące i nowe dojazdy, zapewniające dostęp do dróg publicznych – w ramach terenów o określonym przeznaczeniu i ustalonych zasadach lub warunkach zagospodarowania;
- 4) **działce budowlanej** – należy przez to rozumieć nieruchomość gruntową lub działkę gruntu, o której mowa w ustawie z dnia 27 marca 2003 r. o planowaniu i zagospodarowaniu przestrzennym;
- 5) **elementach systemu identyfikacji miejskiej** – należy przez to rozumieć tablice i urządzenia wraz z konstrukcją nośną podające: lokalizację na planie miasta – budynków, obiektów, ulic i osiedli itp.; podające informacje o wartościach i znaczeniu kulturowym budynków, obiektów, miejsc i ich patronów itp.; obiekty małej architektury (np. słupy informacyjno-ogłoszeniowe) wykorzystywane przez władze miasta do promocji miasta i informowania mieszkańców o ważnych dla miasta wydarzeniach; przy czym zapis ten nie dotyczy znaków i sygnałów drogowych;
- 6) **elementach wyposażenia miejskiego** – należy przez to rozumieć elementy zagospodarowania przestrzeni publicznych, takie jak: siedziska, ławki, zegary uliczne, wiaty, latarnie, lampy oświetleniowe, stojaki rowerowe, pergole, bariery uliczne, słupki i ograniczniki parkowania na chodnikach, donice oraz **elementy systemu identyfikacji miejskiej**;
- 7) **elektrowni słonecznej** – należy przez to rozumieć zespół instalacji, urządzeń i obiektów służących do wytwarzania energii elektrycznej z energii promieniowania słonecznego – odnawialnego źródła energii;
- 8) **infrastrukturze technicznej** – należy przez to rozumieć sieci, urządzenia i związane z nimi obiekty służące w szczególności do: zaopatrzenia w wodę, ciepło, energię elektryczną i paliwa gazowe, odprowadzania i podczyszczania ścieków oraz wód opadowych i roztopowych, usuwania odpadów, telekomunikacji, radiokomunikacji i radiolokacji, a także inne przewody i urządzenia służące zaspokajaniu potrzeb bytowych użytkowników nieruchomości;
- 9) **intensywności zabudowy** – należy przez to rozumieć intensywność zabudowy w rozumieniu ustawy z dnia 27 marca 2003 r. o planowaniu i zagospodarowaniu przestrzennym;
- 10) **nieprzekraczalnej linii zabudowy** – należy przez to rozumieć wyznaczoną na rysunku planu linię ograniczającą część terenu, w obrębie którego możliwe jest wznoszenie nadziemnych części budynków, przy czym linia ta nie dotyczy części obiektów budowlanych znajdujących się w całości pod poziomem terenu, balkonów, wykuszy, loggii, o wysięgu nie przekraczającym 1,5 m, gzymsów, okapów, zadaszeń nad wejściami do budynków, elementów odwodnienia, elementów wystroju elewacji, schodów prowadzących do budynków, pochylni dla osób ze szczególnymi potrzebami i innych podobnych elementów budynków, których zasięg może być ograniczony w ustaleniach planu, a także dociepleń budynków istniejących na dzień uchwalenia planu;

- 11) **nieuciążliwych usługach wbudowanych** – należy przez to rozumieć lokale użytkowe wbudowane w budynki mieszkalne jednorodzinne o powierzchni ustalonej przez przepisy ustawy Prawo budowlane, w których prowadzona jest działalność usługowa w zakresie: zdrowia - gabinety lekarskie, nauki i oświaty, kultury – pracownie artystyczne i galerie, wolnych zawodów, biur księgowych, podatkowych i obsługi biznesu, usługi rzemieślnicze, drobne usługi tj. fryzjerstwo, krawiectwo, kaletnictwo, zakłady szklarskie, usługi szewskie, kosmetyczne, optyczne, fotograficzne, gabinety weterynaryjne, usługi obsługi turystyki;
- 12) **osobach ze szczególnymi potrzebami** – należy przez to rozumieć osoby, o których mowa w ustawie z dnia 19 lipca 2019 r. o zapewnieniu dostępności osobom ze szczególnymi potrzebami;
- 13) **obszarze planu** – należy przez to rozumieć obszar objęty granicami planu;
- 14) **powierzchni biologicznie czynnej** – należy przez to rozumieć powierzchnię terenu, o którym mowa w Rozporządzeniu Ministra Infrastruktury z dnia 12 kwietnia 2002 r. w sprawie warunków technicznych, jakim powinny odpowiadać budynki i ich usytuowanie;
- 15) **powierzchni użytkowej** – należy przez to rozumieć powierzchnię, o której mowa w Rozporządzeniu Ministra Rozwoju z dnia 11 września 2020 r. w sprawie szczegółowego zakresu i formy projektu budowlanego;
- 16) **powierzchni zabudowy** – należy przez to rozumieć powierzchnię terenu zajęta przez budynek lub magazyn energii w stanie wykończonym, wyznaczoną przez rzut pionowy zewnętrznych krawędzi budynku lub magazynu energii na powierzchnię terenu z pominięciem obiektów budowlanych i jego części nie wystających ponad powierzchnię terenu, schodów zewnętrznych, ramp, daszków, markiz, występów dachowych, oświetlenia zewnętrznego;
- 17) **przestrzeni publicznej** – należy przez to rozumieć ogólnodostępne tereny dróg oraz tereny ciągów pieszych i rowerowych;
- 18) **przeznaczeniu podstawowym** – należy przez to rozumieć takie przeznaczenie, które zajmuje co najmniej 51% powierzchni całkowitych wszystkich istniejących i projektowanych obiektów budowlanych w granicach poszczególnych działek budowlanych, a w przypadku terenów nieprzeznaczonych w planie pod zabudowę, co najmniej 51% powierzchni działki w granicach terenu wyznaczonego liniami rozgraniczającymi;
- 19) **przeznaczeniu dopuszczalnym** – należy przez to rozumieć ustalony planem, uzupełniający przeznaczenie podstawowe sposób zagospodarowania i zabudowy powierzchni działki budowlanej – stanowiący nie więcej niż 49% powierzchni działki budowlanej, a w przypadku terenów nieprzeznaczonych w planie pod zabudowę, nie więcej niż 49% powierzchni działki, w granicach terenu wyznaczonego liniami rozgraniczającymi;
- 20) **teren** – należy przez to rozumieć fragment obszaru planu o ustalonym przeznaczeniu i zasadach zagospodarowania wyznaczony liniami rozgraniczającymi i oznaczony symbolem cyfrowo-literowym służącym identyfikacji ustaleń w tekście planu;
- 21) **wskaźniku powierzchni zabudowy** – należy przez to rozumieć powierzchnię zabudowy wszystkich budynków, magazynów energii, zlokalizowanych na działce budowlanej, wyznaczoną przez rzut pionowy zewnętrznych krawędzi budynku, magazynu energii, na powierzchnię terenu działki budowlanej; wyrażony w procentach;
- 22) **wysokości zabudowy** – należy przez to rozumieć różnicę pomiędzy wysokością:
 - a) najwyższej położonego punktu budynku na dachu, ścianie lub attyce, z wyłączeniem komina, nadbudówki mieszczącej maszynownię dźwigu lub innego pomieszczenia technicznego oraz wyjścia z klatki schodowej, a średnią wysokością najniższego i najwyższego poziomu terenu mierzoną na obwodzie rzutu poziomego ścian zewnętrznych budynku,
 - b) najwyższej i najniższej położonego nad poziomem terenu punktu budowl;
- 23) **zabudowie chronionej przed hałasem** – należy przez to rozumieć **zabudowę zamieszkania zbiorowego** z wyłączeniem hoteli i moteli, a także budynki realizowane na terenach zabudowy, dla której przepisy wykonawcze do ustawy z dnia 27 kwietnia 2001 r. Prawo ochrony środowiska, określają dopuszczalne poziomy hałasu w środowisku, w tym: budynki mieszkalne, szpitale, domy opieki społecznej, budynki przeznaczone na stały lub czasowy pobyt dzieci i młodzieży, budynki mieszkalno-usługowe;

- 24) **terenowe urządzenia rekreacyjno-sportowe** – należy przez to rozumieć budowle nie będące budynkami służące uprawianiu sportu i rekreacji – t.j. boiska, place zabaw, korty, bieżnie, place gier, siłownia plenerowa, urządzone miejsca do odpoczynku;
- 25) **zabudowie istniejącej** – należy przez to rozumieć:
- a) zabudowę o przeznaczeniu i gabarytach istniejących na obszarze planu na dzień uchwalenia planu,
 - b) ostateczne decyzje o pozwoleniu na budowę i zgłoszenia obowiązujące na obszarze planu na dzień uchwalenia planu;
- 26) **zabudowie usługowej** – należy przez to rozumieć usługi realizowane w oparciu o budynki użyteczności publicznej oraz budynki zamieszkania zbiorowego, o których mowa w Rozporządzeniu Ministra Infrastruktury z dnia 12 kwietnia 2002 r. w sprawie warunków technicznych, jakim powinny odpowiadać budynki i ich usytuowanie, a także budynki w których prowadzona jest działalność usługowa w zakresie: wolnych zawodów, biur księgowych, podatkowych i obsługi biznesu, usługi rzemieślnicze, drobne usługi tj. fryzjerstwo, krawiectwo, kaletnictwo, zakłady szklarskie, usługi szewskie, kosmetyczne, optyczne, fotograficzne, gabinety weterynaryjne, z ograniczeniami wynikającymi z ustaleń niniejszej uchwały i o ile ustalenia szczegółowe w rozdziale 3 nie stanowią inaczej. W tak zdefiniowanej zabudowie usługowej nie dopuszcza się: zabudowy usług handlu, usług obsługi pojazdów, stacji paliw, usług lakierniczych, usług blacharskich;
- 27) **zabudowie usług handlu** – należy przez to rozumieć budynki lub ich części przeznaczone na usługi handlu detalicznego o powierzchni zabudowy nie przekraczającej 400 m² o ile ustalenia szczegółowe nie stanowią inaczej. W tak zdefiniowanej zabudowie usług handlu nie dopuszcza się: stacji paliw, sprzedaży maszyn i pojazdów mechanicznych, w tym samochodów osobowych;
- 28) **zabudowie usług obsługi pojazdów** – należy przez to rozumieć budynki lub ich części przeznaczone na działalność z zakresu diagnostyki, obsługi i naprawy pojazdów mechanicznych, myjnie samochodowe. W tak zdefiniowanej zabudowie usług obsługi pojazdów nie dopuszcza się stacji paliw, usług lakierniczych, usług blacharskich;
- 29) **zabudowie usług handlu hurtowego** – należy przez to rozumieć budynki lub ich części przeznaczone na sprzedaż towarów sprzedawcom detalicznym, użytkownikom przemysłowym, handlowym, profesjonalnym, korporacjom, instytucjom, lub innym hurtownikom, agentom i pośrednikom prowadzącym działalność handlową, polegającą na zakupie i następnie odsprzedaży;
- 30) **zabudowie zamieszkania zbiorowego** – należy przez to rozumieć zabudowę o której mowa w Rozporządzeniu Ministra Infrastruktury z dnia 12 kwietnia 2002 r. w sprawie warunków technicznych, jakim powinny odpowiadać budynki i ich usytuowanie;
- 31) **zieleni izolacyjnej** – należy przez to rozumieć pas zieleni, złożony z drzew i krzewów, głównie zimozielonych, odpornych na zanieczyszczenia, stanowiący izolację akustyczną i ochronną przed pyłami i spalinami lub izolację widokową.

2. Pozostałe określenia użyte w uchwale należy rozumieć zgodnie z definicjami określonymi przepisami odrębnymi.

Rozdział 2.

Ustalenia obowiązujące dla całego obszaru objętego planem

§ 5. Przeznaczenie terenów o różnym przeznaczeniu lub różnych zasadach zagospodarowania, zasady kształtowania zabudowy oraz wskaźniki zagospodarowania terenu określają przepisy Rozdziału 3.

§ 6. Zasady ochrony i kształtowania ładu przestrzennego, kształtowania krajobrazu oraz wymagania wynikające z potrzeb kształtowania przestrzeni publicznych:

1. Ustala się zasady kształtowania i zagospodarowania przestrzeni publicznych stosownie do przeznaczenia danego terenu i funkcji z nim związanych i nakaz zagospodarowywania terenów w sposób zapewniający bezpieczne warunki przebywania i przemieszczania się ludzi, w szczególności poprzez stosowanie rozwiązań:

- a) uwzględniających potrzeby osób ze szczególnymi potrzebami i starszych,
- b) koordynujących bezkolizyjne współistnienie ruchu pieszego i rowerowego.

2. Dla terenów w całym obszarze planu:

1) ustala się zakaz:

- a) lokalizacji budynków lub ich części przeznaczonych na usługi handlu, o ile ustalenia szczegółowe nie stanowią inaczej,
- b) lokalizacji atrap imitujących dach stromy na budynkach,
- c) sytuowania garaży i budynków gospodarczych wykonanych z blachy lub z okładzin z blachy z zastrzeżeniem pkt 2b;

2) dopuszcza się:

- a) lokalizację dachów zielonych na budynkach,
- b) realizację garaży wykonanych z blachy, o konstrukcji stalowej, wyłącznie otynkowanych w kolorystyce określonej w ustaleniach szczegółowych;

3) ustala się, że kolorystyka dachów wskazana w ustaleniach szczegółowych nie dotyczy dachów zielonych oraz szkła;

4) ustalony w ustaleniach szczegółowych zakaz realizacji jednokondygnacyjnych obiektów handlowych nie dotyczy stacji paliw i ich zapleczy usługowo-handlowych.

3. Dla zabudowy istniejącej, dla której na dzień uchwalenia planu przekroczone zostały ustalone w niniejszym planie parametry i wskaźniki kształtowania zabudowy oraz zagospodarowania terenu, ustala się:

- 1) zakaz nadbudowy i rozbudowy za wyjątkiem rozbudowy o elementy takie jak: wejścia do budynku, wejścia dla osób ze szczególnymi potrzebami, zadaszenia, windy, itp., rozbudowy związanej z wymogami bezpieczeństwa użytkowania, bezpieczeństwa i higieny pracy oraz ochrony przeciwpożarowej, o nie więcej niż 5% powierzchni zabudowy budynku istniejącego na dzień uchwalenia planu z zastrzeżeniem ust. 4;
- 2) dopuszcza się zachowanie istniejącej zabudowy i jej przebudowę oraz roboty termomodernizacyjne z zastrzeżeniem ustaleń szczegółowych, w tym dotyczących zasad ochrony dziedzictwa kulturowego i zabytków.

4. Dla zabudowy istniejącej, lub części zabudowy istniejącej, która na dzień uchwalenia planu wykracza poza nieprzekraczalną linię zabudowy, z zastrzeżeniem ust. 5, dopuszcza się:

- 1) rozbudowy o elementy takie jak: wejścia do budynku, wejścia dla osób ze szczególnymi potrzebami, zadaszenia, windy, itp., oraz rozbudowy związanej z wymogami bezpieczeństwa użytkowania, bezpieczeństwa i higieny pracy oraz ochrony przeciwpożarowej, o nie więcej niż 5% powierzchni zabudowy budynku istniejącego na dzień uchwalenia planu;
- 2) rozbudowy inne niż wymienione w pkt 1 oraz nadbudowy do wskaźników określonych w ustaleniach szczegółowych dla poszczególnych terenów z zastrzeżeniem, iż rozbudowy związane ze zwiększeniem powierzchni zabudowy, wyłącznie w kierunku wewnątrz terenu;
- 3) roboty termomodernizacyjne z zastrzeżeniem ustaleń szczegółowych dotyczących zasad ochrony dziedzictwa kulturowego i zabytków.

5. Dla zabudowy istniejącej lub części zabudowy istniejącej, która na dzień uchwalenia planu wykracza poza nieprzekraczalną linię zabudowy wyznaczoną pomiędzy terenem przeznaczonym do zabudowy, a lasem zlokalizowanym poza obszarem objętym planem:

- a) ustala się zakaz nadbudowy i rozbudowy z zastrzeżeniem lit. b,
- b) dopuszcza się zachowanie zabudowy, a także nadbudowę, rozbudowę, przebudowę lub zmianę sposobu użytkowania istniejących obiektów budowlanych, zgodnie z wymogami ustalonymi w przepisach Prawa Budowlanego.

6. Dopuszcza się w granicy działki budowlanej zabudowę w przypadkach, gdy granica ta pokrywa się z nieprzekraczalną linią zabudowy.

§ 7. Zasady ochrony środowiska, przyrody i krajobrazu:

1. Ustala się zakaz realizacji przedsięwzięć mogących znacząco oddziaływać na środowisko w rozumieniu ustawy z dnia 3 października 2008 r. o udostępnianiu informacji o środowisku i jego ochronie, udziale społeczeństwa w ochronie środowiska oraz o ocenach oddziaływania na środowisko, za wyjątkiem:

- a) inwestycji celu publicznego z zakresu infrastruktury technicznej, drogowej,
- b) poszukiwania, rozpoznawania i wydobywania złóż kopalin,
- c) zabudowy systemami fotowoltaicznymi, magazynami energii,
- d) przedsięwzięć mogących potencjalnie znacząco oddziaływać na środowisko w rozumieniu ustawy z dnia 3 października 2008 r. o udostępnianiu informacji o środowisku i jego ochronie, udziale społeczeństwa w ochronie środowiska oraz o ocenach oddziaływania na środowisko:
 - w zakresie chowu lub hodowli zwierząt na terenach oznaczonym symbolami 1RU i 2RU,
 - w zakresie produkcji rolniczej na terenach oznaczonych symbolami 1RU i 2RU,
 - na terenie oznaczonych symbolem: 1KS,
 - w zakresie wierceń wykonywanych w celu zaopatrzenia w wodę,
 - w zakresie gospodarowania wodą w rolnictwie.

2. W zakresie ochrony przed hałasem ustala się, że: poziom dźwięku przenikającego do środowiska nie może przekraczać dopuszczalnych wartości określonych w przepisach ustawy z dnia 27 kwietnia 2001 r. Prawo ochrony środowiska.

3. Dla terenów w całym obszarze planu ustala się:

1) nakaz:

- a) ochrony wód, gleby i ziemi przed degradacją lub zanieczyszczeniem, w tym w trakcie prac budowlanych lub w związku z prowadzeniem gospodarki rolnej,
- b) ochrony terenów obudowy ekologicznej cieków wodnych (ZE), terenów lasów (ZL) i innych terenów zieleni,
- c) ochrony istniejących zbiorników i cieków wodnych przed zmianą stosunków wodnych i osuszeniem,
- d) zagospodarowania powierzchnią biologicznie czynną powierzchni niezabudowanych lub nieutwardzonych części terenów,
- e) zapewnienia ciągłości i ochrony przepływu cieków wodnych, rowów melioracyjnych i istniejących drenaży;

2) zakaz:

- a) prowadzenia działalności stwarzających uciążliwości dla sąsiednich nieruchomości związanych z emisją zanieczyszczeń powietrza, hałasu, wibracji, pola elektromagnetycznego przekraczających wartości dopuszczalne,
- b) zmiany kierunku spływu wód powierzchniowych w obrębie poszczególnych działek oraz wykonywania działań mogących powodować zmianę stanu wody na gruncie ze szkodą dla gruntów sąsiednich,
- c) lokalizacji przedsięwzięć stwarzających ryzyko wystąpienia poważnych awarii przemysłowych,
- d) składowania poza budynkami materiałów sypkich przeznaczonych na cele działalności gospodarczej,
- e) lokalizacji urządzeń wytwarzających energię z odnawialnych źródeł energii o mocy przekraczającej 500 kW z zastrzeżeniem ust. 4 i 5.

4. Na obszarze objętym planem, ustala się granice terenów pod budowę urządzeń wytwarzających energię z odnawialnych źródeł energii o mocy przekraczającej 500 kW, gdzie dopuszcza się lokalizację elektrowni słonecznej o mocy przekraczającej 500 kW, na zasadach określonych w ustaleniach szczegółowych.

5. Na obszarze objętym planem ustala się strefę ochronną terenów pod budowę urządzeń wytwarzających energię z odnawialnych źródeł energii o mocy przekraczającej 500 kW – elektrowni słonecznej, gdzie ustala się zakaz realizacji paneli fotowoltaicznych wraz z konstrukcjami.

§ 8. Zasady ochrony dziedzictwa kulturowego i zabytków:

1. Na obszarze planu wskazuje się zabytkowe budynki i zabytkowy obiekt małej architektury chronione postanowieniami planu:

- 1) budynek – ul. Gliwicka 120 – oznaczony na rysunku planu nr 1;
- 2) krzyż z figurą Matki Boskiej – ul. Gliwicka 120 – oznaczony na rysunku planu nr 2;
- 3) budynek – ul. Górnośląska 8 – oznaczony na rysunku planu nr 3.

2. Oznacza się na rysunku planu budynki ujęte w Gminnej Ewidencji Zabytków Gminy Mikołów, tj.: budynki, o których mowa w ust. 1 pkt 1 i 3.

3. Szczegółowe zasady ochrony dziedzictwa kulturowego i zabytków określają przepisy Rozdziału 3.

§ 9. Granice i sposoby zagospodarowania terenów lub obiektów podlegających ochronie, na podstawie odrębnych przepisów, terenów górniczych, obszarów osuwania się mas ziemnych:

1. Obszar objęty planem położony jest częściowo w granicy:

- 1) terenu górniczego „Śmiłowice”;
- 2) terenu górniczego „Bielszowice”;
- 3) terenu górniczego „Ormontowice II”;
- 4) terenu górniczego „Halemba I/II”;
- 5) obszaru górniczego „Śmiłowice”;
- 6) obszaru górniczego Halemba II pokłady od 338/1 do 402;
- 7) obszaru górniczego Halemba II pokłady od 403/1 do 510;
- 8) złoża węgla kamiennego „Halemba II”;
- 9) złoża metanu pokładów węgla „Halemba II”;
- 10) złoża węgla kamiennego i metanu pokładów węgla „Śmiłowice”;
- 11) złoża metanu pokładów węgla „Paniowy-Mikołów-Panewniki”.

2. Nakaz uwzględniania aktualnych czynników geologiczno-górniczych związanych z eksploatacją górnictw, przy realizacji obiektów budowlanych położonych w obszarach i terenach górniczych.

3. Na obszarze objętym planem, położonym w obszarze Głównego Zbiornika Wód Podziemnych nr 331 – Dolina Kopalna rzeki Górna Kłodnica, w zakresie ochrony wód podziemnych, ustala się:

- 1) zakaz zagospodarowania i użytkowania obszaru w sposób stwarzający zagrożenia dla użytkowego poziomu wodonośnego;
- 2) zakaz wprowadzania do wód lub ziemi ścieków, z wyłączeniem wód opadowych i roztopowych;
- 3) zasady w zakresie odprowadzania wód opadowych i roztopowych oraz odprowadzania ścieków zgodnie z postanowieniami w § 13 ust. 4 i ust. 5.

4. Na obszarze objętym planem występują osuwiska, dla których ustala się 20 metrową strefę ochronną wokół osuwisk. W obszarze planu dla terenów, na których występują osuwiska i dla terenów dla których ustalono 20 metrową strefę ochronną:

- 1) ustala się nakaz:
 - a) zachowania stateczności skarp,
 - b) ochrony istniejących zadrzewień i zakrzewień;
- 2) ustala się zakaz:

- a) uszczelniania powierzchni terenów powodujących zwiększenie wielkości i zmiany kierunku spływu wód opadowych i roztopowych,
 - b) podcinania dolnych części zboczy,
 - c) zabudowy;
- 3) dopuszcza się odstąpienie od ustaleń pkt 1b oraz pkt 2a i 2b na terenie przeznaczonym pod drogę.

5. Na obszarze objętym planem zlokalizowane jest ujęcie wody podziemnej „Śmiłowice” oznaczone na rysunku planu.

6. Ustala się strefę ochrony bezpośredniej ujęcia wody podziemnej „Śmiłowice” zgodnie z rysunkiem planu, dla której wprowadza się zasady jak dla terenu ochrony bezpośredniej ujęcia wody zgodnie z Ustawą Prawo Wodne z dnia 20 lipca 2017 r.

§ 10. Szczegółowe zasady i warunki scalania i podziału nieruchomości objętych planem miejscowym.

1. Na obszarze objętym planem nie wyznacza się granic obszaru wymagającego przeprowadzenia scaleń i podziałów nieruchomości.

2. Dla terenów oznaczonych symbolami MN, MNU, MN/U, UKR, U, UG/UT, US, KS, szczegółowe zasady i warunki scalania i podziału nieruchomości objętych planem miejscowym określają przepisy Rozdziału 3.

3. Dla terenów innych niż wymienione w ust. 2, z wyłączeniem terenów rolnych i leśnych, ustala się szczegółowe zasady i warunki scalania i podziału nieruchomości:

- 1) minimalna powierzchnia działki: 450 m²;
- 2) minimalna szerokość frontu działki: 15 m;
- 3) kąt położenia granicy działek w stosunku do pasa drogowego drogi, z której następuje obsługa komunikacyjna działki: 90° +/- 15°.

§ 11. Szczegółne warunki zagospodarowania terenów oraz ograniczenia w ich użytkowaniu, w tym zakaz zabudowy:

1. W obszarze planu obowiązuje ograniczenie wysokości obiektów budowlanych do wysokości 360 m n.p.m w celu zapewnienia niezakłóconej pracy lotniczego urządzenia naziemnego – radaru meteorologicznego, obejmującej także umieszczone na obiekcie budowlanym urządzenia, z uwzględnieniem ustaleń szczegółowych.

2. W obszarze objętym planem ustala się:

- a) nakaz uwzględnienia ograniczeń związanych z sąsiedztwem istniejących sieci infrastruktury technicznej, w zależności od ich rodzaju i parametrów, zgodnie z warunkami technicznymi dla danej sieci, w szczególności sieci magistralnej wodociągowej i napowietrznych sieci elektroenergetycznych wysokiego napięcia 110 kV i 220 KV,
- b) zakaz zwiększania poziomu rzędnych terenu, w tym tworzenia hałd i nasypów, bezpośrednio pod napowietrznymi liniami elektroenergetycznymi,
- c) zakaz sadzenia roślinności o wysokości przekraczającej 3 m nad poziomem terenu, bezpośrednio pod napowietrznymi liniami elektroenergetycznymi.

3. W obszarze objętym planem:

- a) wskazuje się konieczność zapewnienia dostępu do wody przez właścicieli nieruchomości przyległych do powierzchniowych wód publicznych zgodnie z przepisami ustawy z dnia 20 lipca 2017 r. Prawo Wodne,
- b) warunki grodzenia nieruchomości przyległych do powierzchniowych wód publicznych zgodnie z przepisami ustawy z dnia 20 lipca 2017 r. Prawo Wodne.

4. W obszarze planu ustala się wskazane na rysunku planu granice obszarów oddziaływania istniejącego cmentarza, położonego poza obszarem opracowania, o zasięgu 50 m, 150 m i 500 m, gdzie dla terenów zlokalizowanych w granicy obszaru oddziaływania istniejącego cmentarza obowiązują przepisy wykonawcze do ustawy z dnia 31.01.1959 r. o cmentarzach i chowaniu zmarłych, w szczególności przepisy Rozporządzenia z dnia 25.08.1959 r. Ministra Gospodarki Komunalnej w sprawie określenia, jakie tereny pod względem sanitarnym są odpowiednie na cmentarze.

§ 12. Zasady modernizacji, rozbudowy i budowy systemów komunikacji:

1. Parametry oraz klasyfikacja dróg publicznych określone zostały w ustaleniach Rozdziału 3.

2. Ustala się dla obszaru objętego planem zachowanie ciągłości powiązań elementów pasa drogowego, w szczególności jezdni oraz chodników w granicach obszaru planu oraz z zewnętrznym układem komunikacyjnym, w szczególności poprzez drogi w ramach terenów oznaczonych symbolami 1KDGP, 2KDL oraz 10KDL i 11KDL.

3. Ustala się dla obszaru objętego planem następujące zasady obsługi parkingowej:

- 1) nakaz realizacji potrzeb parkingowych związanych z realizowanym przedsięwzięciem w obrębie działki budowlanej z zastrzeżeniem pkt 2;
- 2) nakaz zapewnienia stanowisk postojowych w ilości dostosowanej do rodzaju i skali prowadzonej działalności, przy czym ustala się następujące wskaźniki minimalnej ilości stanowisk postojowych:
 - a) dla zabudowy mieszkaniowej: 1,5 stanowiska na 1 mieszkanie,
 - b) dla zabudowy usługowej: 1 stanowisko dla każdych rozpoczętych 50 m² powierzchni użytkowej, przy czym:
 - dla gastronomii – 1 stanowisko na 5 miejsc konsumpcyjnych, przy czym nie mniej niż 1 stanowisko,
 - dla usług kultu religijnego – 1 stanowisko na 20 m² powierzchni użytkowej,
 - dla zabudowy usług handlu: 1 stanowisko dla każdych 40 m² powierzchni sprzedaży, przy czym nie mniej niż 1 stanowisko,
 - dla zabudowy sportu, rekreacji i turystyki – 1 stanowisko dla 20 użytkowników, przy czym nie mniej niż 1 stanowisko postojowe; dla niezabudowanych terenów sportu, rekreacji, turystyki – 1 stanowisko dla 50 użytkowników,
 - dla handlu hurtowego – 1 stanowisko na 100 m² powierzchni całkowitej,
 - dla zabudowy usług obsługi pojazdów – 2 stanowiska na 1 stanowisko obsługi,
 - dla salonów sprzedaży pojazdów, komisów samochodowych – 2 stanowiska na 100 m² powierzchni całkowitej,
 - c) dla składów i magazynów: 1 stanowisko na każdych 4 zatrudnionych na najliczniejszej zmianie,
 - d) dla elektrowni słonecznej, magazynów energii – 2 miejsca postojowe dla obsługi elektrowni, magazynów energii,
 - e) dla zabudowy nie wymienionej w lit. a-d: 1 stanowisko dla każdych rozpoczętych 50 m² powierzchni użytkowej;
- 3) nakaz zapewnienia stanowisk postojowych dla pojazdów zaopatrzonych w kartę parkingową w ilości nie mniejszej niż określona w przepisach ustawy z dnia 21 marca 1985 r. o drogach publicznych, tj:
 - a) 1 stanowisko – jeżeli liczba stanowisk wynosi 6-15,
 - b) 2 stanowiska – jeżeli liczba stanowisk wynosi 16-40,
 - c) 3 stanowiska – jeżeli liczba stanowisk wynosi 41-100,
 - d) 4% ogólnej liczby stanowisk jeżeli ogólna liczba stanowisk wynosi więcej niż 100;
- 4) w sąsiedztwie wejść do budynków usługowych należy sytuować stanowiska postojowe dla rowerów, przy czym ich ilość powinna być dostosowana do rodzaju i skali prowadzonej działalności;

- 5) dopuszcza się realizowanie stanowisk postojowych: w obiektach, jako terenowych (naziemnych) i podziemnych;
- 6) do stanowisk postojowych zalicza się także miejsca w garażach.

§ 13. Zasady modernizacji, rozbudowy i budowy systemów infrastruktury technicznej:

1. W całym obszarze planu, z zastrzeżeniem ochrony gruntów leśnych przed zmianą przeznaczenia na cele nieleśne, dopuszcza się budowę, rozbudowę, remont obiektów i likwidację urządzeń i sieci infrastruktury technicznej i uzbrojenia terenu:

- 1) w parametrach niezbędnych dla prawidłowego funkcjonowania danego systemu infrastruktury technicznej;
- 2) w sposób umożliwiający użytkowe wykorzystanie terenu w otoczeniu obiektów, urządzeń i sieci infrastruktury technicznej na potrzeby przeznaczenia określonego w planie.

2. Ustala się dla obszaru objętego planem:

- 1) zachowanie ciągłości powiązań urządzeń i sieci infrastruktury technicznej z zewnętrznym układem urządzeń i sieci infrastruktury technicznej;
- 2) zakaz lokalizacji elektrowni wiatrowych, z zastrzeżeniem ust. 8 pkt 2.

3. Ustala się zasady dotyczące zaopatrzenia w wodę:

- 1) zapewnienie zaopatrzenia w wodę dla pokrycia potrzeb bytowych, użytkowych i przeciwpożarowych z miejskiej sieci wodociągowej;
- 2) dopuszcza się realizację studni zgodnie z przepisami odrębnymi, w szczególności przepisami ustawy z dnia 20 lipca 2017 r. Prawo Wodne.

4. Ustala się zasady dotyczące odprowadzania ścieków:

- 1) nakaz odprowadzania ścieków komunalnych, z wyłączeniem wód opadowych i roztopowych, poprzez system zbiorczej kanalizacji sanitarnej;
- 2) dopuszcza się stosowanie szczelnego zbiornika bezodpływowego i przydomowych oczyszczalni ścieków zgodnie z przepisami odrębnymi, w szczególności przepisami ustawy z dnia 13 września 1996 r. o utrzymaniu czystości i porządku w gminach oraz przepisami Rozporządzenia Ministra Infrastruktury z dnia 12 kwietnia 2002 r. w sprawie warunków technicznych, jakim powinny odpowiadać budynki i ich usytuowanie.

5. Ustala się następujące zasady w zakresie odprowadzania wód opadowych i roztopowych: dopuszcza się:

- a) odprowadzanie wód opadowych i roztopowych zgodnie z przepisami ustawy z dnia 28 stycznia 2020 r. Prawo wodne oraz Rozporządzenia Ministra Infrastruktury z dnia 12 kwietnia 2002 r. w sprawie warunków technicznych, jakim powinny odpowiadać budynki i ich usytuowanie,
- b) zastosowanie zbiorników retencyjnych do przetrzymywania wód opadowych przed odprowadzeniem do środowiska.

6. Ustala się zasady dotyczące zaopatrzenia w ciepło:

- a) stosowanie systemów grzewczych opartych o sieć ciepłowniczą,
- b) stosowanie indywidualnych bądź grupowych systemów grzewczych.

7. Ustala się zasady dotyczące zaopatrzenia w gaz: dopuszcza się:

- a) zaopatrzenie w oparciu o istniejącą i rozbudowaną sieć gazową średniego i niskiego ciśnienia, zgodnie z zapotrzebowaniem;
- b) zaopatrzenie z indywidualnych zbiorników gazu.

8. Ustala się zasady dotyczące zaopatrzenia w energię elektryczną:

- 1) zasilanie z istniejącej i rozbudowywanej sieci elektroenergetycznej;
- 2) dopuszcza się:

- a) na słupach oświetleniowych i elementach systemu informacji miejskiej stosowanie instalacji wykorzystujących energię promieniowania słonecznego oraz wiatru, do ich bezpośredniego zasilania,
- b) wytwarzanie energii elektrycznej poprzez systemy fotowoltaiczne,
- c) budowę stacji transformatorowych, z zapewnieniem dojazdu z drogi publicznej.

9. Ustala się zasady dotyczące telekomunikacji: rozwój infrastruktury telekomunikacyjnej w oparciu o istniejącą sieć oraz budowę nowej.

10. Ustala się zasady w zakresie gospodarki odpadami:

- 1) zgodnie z przepisami ustawy o odpadach, ustawy prawo ochrony środowiska oraz ustawy o utrzymaniu czystości i porządku w gminach;
- 2) nakaz zabezpieczenia odpadów czasowo przechowywanych przed infiltracją wód opadowych;
- 3) zakaz prowadzenia działalności związanej z gospodarowaniem odpadami, w tym złomem oraz odpadami niebezpiecznymi;
- 4) dopuszcza się czasowe przechowywanie w budynkach odpadów wytworzonych przez ich wytwórcę w miejscu ich wytworzenia – zgodnie z ustawą o odpadach.

§ 14. Ustala się dla wszystkich terenów w obszarze planu stawkę procentową, na podstawie której ustala się opłatę, o której mowa w art. 36 ust. 4 ustawy z dnia 27 marca 2003 r. o planowaniu i zagospodarowaniu przestrzennym: 20% słownie: dwadzieścia procent.

Rozdział 3.

Ustalenia szczegółowe dla terenów o różnym przeznaczeniu lub różnych zasadach zagospodarowania

§ 15. 1. Dla terenów oznaczonych na rysunku planu symbolami: 1MN, 2MN, 3MN, 4MN, 5MN, 6MN, 7MN, 8MN, 9MN, 10MN ustala się:

- 1) przeznaczenie podstawowe: zabudowa mieszkaniowa jednorodzinna wolnostojąca;
- 2) przeznaczenie dopuszczalne:
 - a) budynki gospodarcze i garaże,
 - b) ogrody przydomowe, zieleń,
 - c) dojazdy niewyznaczone, dojścia, parkingi naziemne, stanowiska postojowe,
 - d) rowerowe: ścieżki, drogi, trasy,
 - e) infrastruktura techniczna,
 - f) budowle inżynierskie związane z zagospodarowaniem i urządzeniem terenu,
 - g) obiekty małej architektury,
 - h) elementy wyposażenia miejskiego;
- 3) zakaz sytuowania poziomu pierwszej kondygnacji nadziemnej budynków wyżej niż 70 cm od poziomu terenu;
- 4) dopuszcza się:
 - a) nieuciążliwe usługi wbudowane,
 - b) utrzymanie istniejącej zabudowy mieszkaniowej jednorodzinnej bliźniaczej i szeregowej,
 - c) dla zabudowy o której mowa w lit. b rozbudowę o elementy takie jak: wejścia do budynku, wejścia dla niepełnosprawnych, zadaszenia, windy, itp., oraz rozbudowę związaną z wymogami bezpieczeństwa użytkowania, bezpieczeństwa i higieny pracy oraz ochrony przeciwpożarowej, o nie więcej niż 5% powierzchni zabudowy budynku istniejącego na dzień uchwalenia planu,
 - d) nowe dojazdy niewyznaczone dla nowo wydzielonych działek budowlanych o szerokości nie mniejszej niż 5 m.

2. Ustala się zasady kształtowania zabudowy oraz wskaźniki zagospodarowania terenów, o których mowa w ust. 1:

- 1) maksymalny wskaźnik powierzchni zabudowy:
 - a) dla terenów: 1MN, 2MN, 4MN, 5MN, 6MN, 7MN, 8MN, 9MN, 10MN: 35%,
 - b) dla terenu 3MN: 25%;
- 2) minimalny udział powierzchni biologicznie czynnej w odniesieniu do powierzchni działki budowlanej:
 - a) dla terenów 1MN, 2MN, 4MN, 5MN, 6MN, 7MN, 8MN, 9MN, 10MN: 45%,
 - b) dla terenu 3MN: 55%;
- 3) maksymalna wysokość zabudowy:
 - a) budynków innych niż wymienione w lit. b: 2 kondygnacje nadziemne i 9 m,
 - b) budynków gospodarczych i garaży: 1 kondygnacja nadziemna i 6 m dla budynków z dachem dwuspadowym lub wielospadowym lub 1 kondygnacja nadziemna i 3,5 m w przypadku dachów płaskich,
 - c) budowli: 12 m;
- 4) minimalna intensywność zabudowy:
 - a) dla terenów: 1MN, 2MN, 4MN, 5MN, 6MN, 7MN, 8MN, 9MN, 10MN: 0,05,
 - b) dla terenu 3MN: 0,02;
- 5) maksymalna intensywność zabudowy:
 - a) dla terenów: 1MN, 2MN, 4MN, 5MN, 6MN, 7MN, 8MN, 9MN, 10MN: 1,05,
 - b) dla terenu 3MN: 0,75;
- 6) linie zabudowy nieprzekraczalne: zgodnie z rysunkiem planu;
- 7) dachy:
 - a) płaskie, kopertowe,
 - b) dwuspadowe z nakazem symetrycznych kątów nachylenia połaci od 25° do 45°,
 - c) wielospadowe jako wynik przenikania się dachów dwuspadowych z nakazem przyjęcia jednego kąta nachylenia połaci dla budynku, w przedziale od 25° do 45°,
 - d) nakaz stosowania w ramach działki budowlanej na budynku gospodarczym i garażu: dachu płaskiego w przypadku zastosowania takiego dla budynku mieszkalnego,
 - e) pokrycie dachów dwuspadowych i wielospadowych: dachówki ceramiczne, blachy płaskie, blachodachówki, dachówki cementowe;
- 8) kolorystyka:
 - a) dachów innych niż płaskie: odcienie czerwieni, brązu, szarości, grafitu,
 - b) budynków: jasne pastelowe odcienie: beżu, szarości, bieli, kolor piaskowy, naturalne kolory ceramiki i drewna,
 - c) dopuszcza się:
 - wykończenie fragmentów elewacji budynku: kamieniem naturalnym, cegłą, betonem, drewnem, klinkierem, w naturalnych kolorach tych materiałów, bądź tynkiem szlachetnym,
 - stosowanie na fasadzie budynku maksymalnie trzech: kolorów, faktur, materiałów;
- 9) minimalna powierzchnia nowo wydzielonych działek budowlanych:
 - a) dla terenów: 1MN, 2MN, 4MN, 5MN, 6MN, 7MN, 8MN, 9MN, 10MN: 800 m²,
 - b) dla terenu 3MN: 1500 m²;

10) sposób usytuowania budynków w stosunku do dróg oraz terenów publicznych: zewnętrzne ściany budynku usytuowane równolegle do granic nieruchomości od strony przyległych przestrzeni publicznych.

3. Dla terenów, o których mowa w ust. 1 ustala się szczegółowe zasady i warunki scalania i podziału nieruchomości:

1) minimalna powierzchnia działki:

- a) dla terenów: 1MN, 2MN, 4MN, 5MN, 6MN, 7MN, 8MN, 9MN, 10MN: 800 m²,
- b) dla terenu 3MN: 1500 m²;

2) minimalna szerokość frontu działki: 20 m;

3) kąt położenia granicy działek w stosunku do pasa drogowego drogi, z której następuje obsługa komunikacyjna działki: 90° +/- 15°.

§ 16. 1. Dla terenów oznaczonych na rysunku planu symbolami: **1MNU, 2MNU, 3MNU, 4MNU, 5MNU, 6MNU, 7MNU, 8MNU, 9MNU, 10MNU, 11MNU, 12MNU, 13MNU, 14MNU, 15MNU, 16MNU, 17MNU, 18MNU, 19MNU** ustala się:

1) przeznaczenie podstawowe:

- a) zabudowa mieszkaniowa jednorodzinna wolnostojąca,
- b) na terenie 8MNU zabudowa mieszkaniowa jednorodzinna bliźniacza, szeregowa;

2) przeznaczenie dopuszczalne:

- a) zabudowa usługowa,
- b) zabudowa usług handlu,
- c) budynki gospodarcze i garaże,
- d) ogrody przydomowe, zieleń,
- e) dojazdy niewyznaczone, dojścia, parkingi naziemne, stanowiska postojowe,
- f) rowerowe: ścieżki, drogi, trasy,
- g) infrastruktura techniczna,
- h) budowle inżynierskie związane z zagospodarowaniem i urządzeniem terenu,
- i) obiekty małej architektury,
- j) elementy wyposażenia miejskiego,
- k) terenowe urządzenia rekreacyjno-sportowe;

3) nakaz zachowania jednorodności obydwu części bliźniaka lub wszystkich segmentów w zabudowie szeregowej: ukształtowania brył dachów, artykulacji fasad oraz materiałów i kolorystyki;

4) zakaz:

- a) sytuowania poziomu pierwszej kondygnacji nadziemnej budynków wyżej niż 70 cm od poziomemu terenu,
- b) realizacji jednokondygnacyjnych i wolnostojących obiektów handlowych;

5) dopuszcza się:

- a) realizację usług handlu wyłącznie wbudowanych w budynek z zakresu przeznaczenia podstawowego lub w zabudowę usługową,
- b) utrzymanie istniejącej zabudowy mieszkaniowej jednorodzinnej bliźniaczej i szeregowej,
- c) dla zabudowy o której mowa w lit. b rozbudowę o elementy takie jak: wejścia do budynku, wejścia dla niepełnosprawnych, zadaszenia, windy, itp., oraz rozbudowę związaną z wymogami bezpieczeństwa użytkowania, bezpieczeństwa i higieny pracy oraz ochrony przeciwpożarowej, o nie więcej niż 5% powierzchni zabudowy budynku istniejącego na dzień uchwalenia planu,

d) nowe dojazdy niewyznaczone dla nowo wydzielonych działek budowlanych o szerokości nie mniejszej niż 5 m.

2. Ustala się zasady kształtowania zabudowy oraz wskaźniki zagospodarowania terenów, o których mowa w ust. 1:

- 1) maksymalny wskaźnik powierzchni zabudowy: 35%,
- 2) minimalny udział powierzchni biologicznie czynnej w odniesieniu do powierzchni działki budowlanej: 45%;
- 3) maksymalna wysokość zabudowy:
 - a) budynków innych niż wymienione w lit. b: 2 kondygnacje nadziemne, 9 m,
 - b) budynków gospodarczych i garaży: 1 kondygnacja nadziemna i 6 m dla budynków z dachem dwuspadowym lub wielospadowym lub 1 kondygnacja nadziemna i 3,5 m w przypadku dachów płaskich,
 - c) budowli: 12 m;
- 4) intensywność zabudowy:
 - a) minimalna: 0,05,
 - b) maksymalna: 1,05,
- 5) linie zabudowy nieprzekraczalne: zgodnie z rysunkiem planu;
- 6) dachy:
 - a) płaskie, kopertowe,
 - b) dwuspadowe z nakazem symetrycznych kątów nachylenia połaci od 25° do 45°,
 - c) wielospadowe jako wynik przenikania się dachów dwuspadowych z nakazem przyjęcia jednego kąta nachylenia połaci dla budynku, w przedziale od 25° do 45°,
 - d) nakaz stosowania w ramach działki budowlanej na budynku usługowym, gospodarczym i garażu, dachu płaskiego w przypadku zastosowania takiego dla budynku mieszkalnego,
 - e) pokrycie dachów dwuspadowych i wielospadowych: dachówki ceramiczne, blachy płaskie, blachodachówki, dachówki cementowe;
- 7) kolorystyka:
 - a) dachów innych niż płaskie: odcienie czerwieni, brązu, szarości, grafitu,
 - b) budynków: jasne pastelowe odcienie: beżu, szarości, bieli, kolor piaskowy, naturalne kolory ceramiki i drewna,
 - c) dopuszcza się:
 - wykończenie fragmentów elewacji budynku: kamieniem naturalnym, cegłą, betonem, drewnem, klinkierem, w naturalnych kolorach tych materiałów, bądź tynkiem szlachetnym,
 - stosowanie na fasadzie budynku maksymalnie trzech: kolorów, faktur, materiałów;
- 8) minimalna powierzchnia nowo wydzielonych działek budowlanych:
 - a) dla zabudowy mieszkaniowej bliźniaczej na terenie 8MNU: 500 m²,
 - b) dla zabudowy mieszkaniowej szeregowej na terenie 8MNU: 400 m²,
 - c) dla pozostałej zabudowy na terenach: 1MNU, 2MNU, 11MNU, 16MNU, 17MNU, 18MNU: 800 m²,
 - d) dla pozostałej zabudowy na terenach: 3MNU, 4MNU, 5MNU, 6MNU, 7MNU, 8MNU, 9MNU, 10MNU, 12MNU, 13MNU, 14MNU, 15MNU, 19MNU – 700 m²;
- 9) sposób usytuowania budynków w stosunku do dróg oraz terenów publicznych: zewnętrzne ściany budynku usytuowane równoległe do granic nieruchomości od strony przyległych przestrzeni publicznych.

3. Dla terenów, o których mowa w ust. 1 ustala się szczegółowe zasady i warunki scalania i podziału nieruchomości:

1) minimalna powierzchnia działki:

- a) dla zabudowy mieszkaniowej bliźniaczej na terenie 8MNU: 500 m²,
- b) dla zabudowy mieszkaniowej szeregowej na terenie 8MNU: 400 m²,
- c) dla pozostałej zabudowy na terenach: 1MNU, 2MNU, 11MNU, 16MNU, 17MNU, 18MNU: 800 m²,
- d) dla pozostałej zabudowy na terenach: 3MNU, 4MNU, 5MNU, 6MNU, 7MNU, 8MNU, 9MNU, 10MNU, 12MNU, 13MNU, 14MNU, 15MNU, 19MNU – 700 m²;

2) minimalna szerokość frontu działki:

- a) dla zabudowy mieszkaniowej bliźniaczej na terenie 8MNU: 12 m,
- b) dla zabudowy mieszkaniowej szeregowej na terenie 8MNU: 10 m,
- c) dla pozostałej zabudowy na pozostałych terenach: 15 m;

3) kąt położenia granicy działek w stosunku do pasa drogowego drogi, z której następuje obsługa komunikacyjna działki: 90° +/- 15°.

4. Ustala się zasady ochrony dziedzictwa kulturowego i zabytków:

1) na terenie 8MNU wskazuje się zabytkowy budynek chroniony ustaleniami planu: budynek – ul. Gliwicka 120 (oznaczony na rysunku planu nr 1), dla którego:

a) ustala się nakaz:

- zachowania formy zewnętrznej w zakresie gabarytów budynku, jego bryły i kształtu, szerokości, powierzchni zabudowy, kształtów i geometrii dachu,
- zachowania detalu architektonicznego elewacji, kompozycji, w tym rozmieszczenia otworów okiennych i drzwiowych na elewacjach, proporcji, wielkości i podziałów stolarki okiennej i drzwiowej,
- zachowania ceglanego pokrycia elewacji,
- pokrycia dachu dachówką ceramiczną w kolorze czerwonym,

b) ustala się zakaz:

- nadbudowy i rozbudowy budynku,
- docieplania od zewnątrz elewacji budynku,
- umieszczania na elewacjach budynku anten satelitarnych, klimatyzatorów i wentylatorów, z zastrzeżeniem lit. c,

c) dopuszcza się lokalizację anten satelitarnych, klimatyzatorów i wentylatorów na budynku wyłącznie na elewacji tylnej.

2) na terenie 8MNU wskazuje się zabytkowy obiekt małej architektury chroniony ustaleniami planu: krzyż z figurą Matki Boskiej – ul. Gliwicka 120 (oznaczony na rysunku planu nr 2), dla którego:

a) ustala się nakaz utrzymania obiektu w historycznej formie,

b) dopuszcza się przeniesienie obiektu w miejsce pozwalające na ekspozycję od strony bezpośrednio przyległych dróg publicznych.

§ 17. 1. Dla terenów oznaczonych na rysunku planu symbolami: 1MN/U, 2MN/U, 3MN/U, 4MN/U, 5MN/U, 6MN/U, 7MN/U, 8MN/U, 9MN/U, 10MN/U, 11MN/U, 12MN/U, 13MN/U, 14MN/U, 15MN/U, 16MN/U, 17MN/U, 18MN/U ustala się:

1) przeznaczenie podstawowe:

- a) zabudowa mieszkaniowa jednorodzinna wolnostojąca,
- b) na terenie 1MN/U zabudowa mieszkaniowa jednorodzinna bliźniacza, szeregowa,

- c) na terenie 2MN/U zabudowa mieszkaniowa jednorodzinna bliźniacza,
 - d) zabudowa usługowa,
 - e) na terenach: 5MN/U, 7MN/U, 13MN/U, 14MN/U, 17MN/U, 18MN/U: zabudowa usług handlu hurtowego, składy i magazyny,
 - f) na terenach: 10MN/U, 13MN/U, 15MN/U: zabudowa usług obsługi pojazdów,
 - g) na terenie 18MN/U: zabudowa usług obsługi pojazdów, salony sprzedaży pojazdów, komis samochodowe;
- 2) przeznaczenie dopuszczalne:
- a) zabudowa usług handlu,
 - b) budynki gospodarcze i garaże,
 - c) ogrody przydomowe, zieleni,
 - d) dojazdy niewyznaczone, dojścia, parkingi naziemne, stanowiska postojowe,
 - e) rowerowe: ścieżki, drogi, trasy,
 - f) infrastruktura techniczna,
 - g) budowle inżynierskie związane z zagospodarowaniem i urządzeniem terenu,
 - h) obiekty małej architektury,
 - i) elementy wyposażenia miejskiego,
 - j) terenowe urządzenia rekreacyjno-sportowe;
- 3) nakaz zachowania jednorodności obydwu części bliźniaka lub wszystkich segmentów w zabudowie szeregowej: ukształtowania brył dachów, artykulacji fasad oraz materiałów i kolorystyki;
- 4) zakaz:
- a) sytuowania poziomu pierwszej kondygnacji nadziemnej budynków wyżej niż 70 cm od poziomu terenu,
 - b) realizacji jednokondygnacyjnych i wolnostojących obiektów handlowych;
- 5) dopuszcza się:
- a) realizację usług handlu wyłącznie wbudowanych w budynek z zakresu przeznaczenia podstawowego,
 - b) nowe dojazdy niewyznaczone dla nowo wydzielonych działek budowlanych o szerokości nie mniejszej niż 5 m.
2. Ustala się zasady kształtowania zabudowy oraz wskaźniki zagospodarowania terenów, o których mowa w ust. 1:
- 1) maksymalny wskaźnik powierzchni zabudowy: 40%,
 - 2) minimalny udział powierzchni biologicznie czynnej w odniesieniu do powierzchni działki budowlanej: 40%;
 - 3) maksymalna wysokość zabudowy:
 - a) budynków innych niż wymienione w lit. b.: 2 kondygnacje nadziemne, 9 m,
 - b) budynków gospodarczych i garaży: 1 kondygnacja nadziemna i 6 m dla budynków z dachem dwuspadowym lub wielospadowym lub 1 kondygnacja nadziemna i 3,5 m w przypadku dachów płaskich,
 - c) budowli: 12 m;
 - 4) intensywność zabudowy:
 - a) minimalna: 0,05,
 - b) maksymalna: 1,05;

- 5) linie zabudowy nieprzekraczalne: zgodnie z rysunkiem planu;
- 6) dachy:
- a) płaskie, kopertowe,
 - b) dwuspadowe z nakazem symetrycznych kątów nachylenia połaci od 25° do 45°,
 - c) wielospadowe jako wynik przenikania się dachów dwuspadowych z nakazem przyjęcia jednego kąta nachylenia połaci dla budynku, w przedziale od 25° do 45°,
 - d) nakaz stosowania w ramach działki budowlanej na budynku gospodarczym i garażu dachu płaskiego w przypadku zastosowania takiego dla budynku mieszkalnego,
 - e) nakaz stosowania w ramach działki budowlanej na budynku gospodarczym i garażu dachu płaskiego w przypadku zastosowania takiego dla budynku usługowego,
 - f) pokrycie dachów dwuspadowych i wielospadowych: dachówki ceramiczne, blachy płaskie, blachodachówki, dachówki cementowe;
- 7) kolorystyka:
- a) dachów innych niż płaskie: odcienie czerwieni, brązu, szarości, grafitu,
 - b) budynków: jasne pastelowe odcienie: beżu, szarości, bieli, kolor piaskowy, naturalne kolory ceramiki i drewna,
 - c) dopuszcza się:
 - wykończenie fragmentów elewacji budynku: kamieniem naturalnym, cegłą, betonem, drewnem, klinkierem, w naturalnych kolorach tych materiałów, bądź tynkiem szlachetnym,
 - stosowanie na fasadzie budynku maksymalnie trzech: kolorów, faktur, materiałów;
- 8) minimalna powierzchnia nowo wydzielonych działek budowlanych:
- a) dla zabudowy mieszkaniowej bliźniaczej na terenach 1MN/U, 2MN/U: 600 m²,
 - b) dla zabudowy mieszkaniowej szeregowej na terenie 1MN/U: 400 m²,
 - c) dla pozostałej zabudowy na terenach: 1MN/U, 2MN/U, 3MN/U, 4MN/U, 5MN/U, 6MN/U, 7MN/U, 8MN/U, 9MN/U, 10MN/U, 11MN/U, 12MN/U, 13MN/U, 14MN/U, 15MN/U, 16MN/U, 17MN/U, 18MN/U: 800 m²;
- 9) sposób usytuowania budynków w stosunku do dróg oraz terenów publicznych: zewnętrzne ściany budynku usytuowane równoległe do granic nieruchomości od strony przyległych przestrzeni publicznych z wyłączeniem budynku zlokalizowanego na terenie 8MN/U.

3. Dla terenów, o których mowa w ust. 1 ustala się szczegółowe zasady i warunki scalania i podziału nieruchomości:

1) minimalna powierzchnia działki:

- a) dla zabudowy mieszkaniowej bliźniaczej na terenach 1MN/U, 2MN/U: 600 m²,
- b) dla zabudowy mieszkaniowej szeregowej na terenie 1MN/U: 400 m²,
- c) dla pozostałej zabudowy na terenach: 1MN/U, 2MN/U, 3MN/U, 4MN/U, 5MN/U, 6MN/U, 7MN/U, 8MN/U, 9MN/U, 10MN/U, 11MN/U, 12MN/U, 13MN/U, 14MN/U, 15MN/U, 16MN/U, 17MN/U, 18MN/U: 800 m²;

2) minimalna szerokość frontu działki:

- a) dla zabudowy mieszkaniowej bliźniaczej na terenach 1MN/U, 2MN/U: 12 m,
- b) dla zabudowy mieszkaniowej szeregowej na terenie 1MN/U: 10 m,
- c) dla pozostałej zabudowy na terenach: 1MN/U, 2MN/U, 3MN/U, 4MN/U, 5MN/U, 6MN/U, 7MN/U, 8MN/U, 9MN/U, 10MN/U, 11MN/U, 12MN/U, 13MN/U, 14MN/U, 15MN/U, 16MN/U, 17MN/U, 18MN/U: 15 m;

3) kąt położenia granicy działek w stosunku do pasa drogowego drogi, z której następuje obsługa komunikacyjna działki: $90^{\circ} \pm 15^{\circ}$.

4. Ustala się zasady ochrony dziedzictwa kulturowego i zabytków: na terenie 11MN/U wskazuje się zabytkowy budynek chroniony ustaleniami planu: budynek – ul. Górnośląska 8 – oznaczony na rysunku planu nr 3, dla którego:

a) ustala się nakaz:

- zachowania formy zewnętrznej w zakresie gabarytów budynku, jego bryły i kształtu, szerokości, kształtów i geometrii dachu,
- zachowania detalu architektonicznego elewacji, kompozycji, w tym rozmieszczenia otworów okiennych i drzwiowych na elewacjach, proporcji, wielkości i podziałów stolarki okiennej i drzwiowej,

b) ustala się zakaz:

- nadbudowy budynku,
- rozbudowy z zastrzeżeniem lit. c tiret pierwszy,
- umieszczania na elewacjach budynku anten satelitarnych, klimatyzatorów i wentylatorów, z zastrzeżeniem lit. c tiret drugi,

c) dopuszcza się:

- rozbudowę budynku wyłącznie w kierunku wewnątrz terenu,
- lokalizację anten satelitarnych, klimatyzatorów i wentylatorów na budynku wyłącznie na elewacji tylnej.

§ 18. 1. Dla terenu oznaczonego na rysunku planu symbolem **1UKR** ustala się:

1) przeznaczenie podstawowe: zabudowa usług kultu religijnego;

2) przeznaczenie dopuszczalne:

- a) zabudowa usług oświaty, nauki, wychowania,
- b) zabudowa usług opieki społecznej i socjalnej,
- c) zabudowa usług administracji,
- d) zabudowa mieszkaniowa,
- e) garaże,
- f) dojazdy niewyznaczone, dojścia, parkingi naziemne, stanowiska postojowe,
- g) rowerowe: ścieżki, drogi, trasy,
- h) zieleni,
- i) infrastruktura techniczna,
- j) budowle inżynierskie związane z zagospodarowaniem i urządzeniem terenu,
- k) obiekty małej architektury,
- l) elementy wyposażenia miejskiego;

3) dopuszcza się realizację zabudowy z zakresu przeznaczenia dopuszczalnego wyłącznie związanej z obsługą przeznaczenia podstawowego.

2. Ustala się zasady kształtowania zabudowy oraz wskaźniki zagospodarowania terenu, o którym mowa w ust. 1:

- 1) maksymalny wskaźnik powierzchni zabudowy: 40%;
- 2) minimalny udział powierzchni biologicznie czynnej w odniesieniu do powierzchni działki budowlanej: 40%;
- 3) maksymalna wysokość zabudowy:

- a) budynków innych niż wymienione w lit. b: 2 kondygnacje nadziemne, 9 m,
 - b) garaży: 1 kondygnacja nadziemna i 6 m dla budynków z dachem dwuspadowym lub wielospadowym lub 1 kondygnacja nadziemna i 3,5 m w przypadku dachów płaskich,
 - c) dzwonnicy: 20 m,
 - d) pozostałych budowli: 12 m;
- 4) intensywność zabudowy:
- a) minimalna: 0,1,
 - b) maksymalna: 1,2;
- 5) linie zabudowy nieprzekraczalne: zgodnie z rysunkiem planu;
- 6) dachy:
- a) płaskie, kopertowe,
 - b) dwuspadowe z nakazem symetrycznych kątów nachylenia połaci od 25° do 45°,
 - c) wielospadowe jako wynik przenikania się dachów dwuspadowych z nakazem przyjęcia jednego kąta nachylenia połaci dla budynku, w przedziale od 25° do 45°,
 - d) o indywidualnej geometrii dla budynku kościoła;
- 7) minimalna powierzchnia nowo wydzielonych działek budowlanych: 1000 m².

3. Dla terenu, o którym mowa w ust. 1 ustala się szczegółowe zasady i warunki scalania i podziału nieruchomości:

- 1) minimalna powierzchnia działki: 1000 m²;
- 2) minimalna szerokość frontu działki: 20 m;
- 3) kąt położenia granicy działek w stosunku do pasa drogowego drogi, z której następuje obsługa komunikacyjna działki: 90° +/- 15°.

§ 19. 1. Dla terenów oznaczonych na rysunku planu symbolami: **1RU**, **2RU** ustala się:

- 1) przeznaczenie podstawowe: produkcja rolnicza, uprawy rolne, chów i hodowla zwierząt oraz związana z tym zabudowa;
- 2) przeznaczenie dopuszczalne:
 - a) na terenie 2RU: zabudowa administracyjno – biurowa,
 - b) budynki gospodarcze, szklarnie,
 - c) pojazdy niewyznaczone, dojścia, parkingi naziemne, stanowiska postojowe,
 - d) rowerowe: ścieżki, drogi, trasy,
 - e) zieleń,
 - f) infrastruktura techniczna,
 - g) budowle inżynierskie związane z zagospodarowaniem i urządzeniem terenu,
 - h) obiekty małej architektury;

2. Ustala się zasady kształtowania zabudowy oraz wskaźniki zagospodarowania terenów, o których mowa w ust. 1:

- 1) maksymalny wskaźnik powierzchni zabudowy: 40%;
- 2) minimalny udział powierzchni biologicznie czynnej w odniesieniu do powierzchni działki budowlanej: 40%;
- 3) maksymalna wysokość zabudowy:
 - a) budynków innych niż wymienione w lit. b i c: 2 kondygnacje nadziemne i 9 m,

- b) budynków gospodarczych, inwentarskich: 1 kondygnacja nadziemna i 9 m,
- c) budowli: 12 m;
- 4) minimalna intensywność zabudowy: 0,1;
- 5) maksymalna intensywność zabudowy: 1,2;
- 6) linie zabudowy: nieprzekraczalne zgodnie z rysunkiem planu;
- 7) dachy:
 - a) płaskie, łukowe, kopertowe, dwuspadowe, wielospadowe,
 - b) o indywidualnej geometrii;
- 8) kolorystyka:
 - a) dachów innych niż płaskie: odcienie czerwieni, brązu, szarości, grafitu,
 - b) budynków: jasne pastelowe odcienie: beżu, szarości, bieli oraz kolor piaskowy;
- 9) sposób usytuowania budynków w stosunku do dróg oraz terenów publicznych: zewnętrzne ściany budynku usytuowane równoległe do granic nieruchomości od strony przyległych przestrzeni publicznych.

§ 20. 1. Dla terenów oznaczonych na rysunku planu symbolami: **1U, 2U, 3U, 4U, 5U, 6U** ustala się:

- 1) przeznaczenie podstawowe:
 - a) zabudowa usługowa,
 - b) zabudowa usług handlu,
 - c) na terenach 3U, 4U, 5U – magazyny, handel hurtowy;
- 2) przeznaczenie dopuszczalne:
 - a) na terenie 1U:
 - zabudowa usług obsługi pojazdów,
 - salony sprzedaży pojazdów, komis samochodowe,
 - magazyny, handel hurtowy,
 - b) na terenie 2U:
 - zabudowa usług obsługi pojazdów,
 - magazyny, handel hurtowy,
 - c) na terenach 4U, 5U: zabudowa mieszkaniowa jednorodzinna wolnostojąca,
 - d) na terenie 6U - magazyny, handel hurtowy,
 - e) dojazdy niewyznaczone, dojścia, parkingi naziemne, stanowiska postojowe, garaże,
 - f) rowerowe: ścieżki, drogi, trasy,
 - g) zieleń,
 - h) infrastruktura techniczna,
 - i) budowle inżynierskie związane z zagospodarowaniem i urządzeniem terenu,
 - j) obiekty małej architektury,
 - k) elementy wyposażenia miejskiego.
- 3) zakaz:
 - a) na terenach 1U, 2U, 3U, 6U zabudowy chronionej przed hałasem,
 - b) realizacji jednokondygnacyjnych obiektów handlowych, z zastrzeżeniem pkt 4 lit. b;
- 4) dopuszcza się:

- a) realizację usług handlu wyłącznie wbudowanych w budynek z zakresu przeznaczenia podstawowego i dopuszczalnego, z zastrzeżeniem lit. b,
- b) na terenie 1U realizację zabudowy usług handlu w formie obiektu jednokondygnacyjnego i wolnostojącego,
- c) na terenie 2U utrzymanie istniejącego na dzień uchwalenia planu budynku mieszkalnego jednorodzinnego wolnostojącego, z możliwością jego rozbudowy do 50% jego istniejącej na dzień uchwalenia planu powierzchni zabudowy oraz nadbudowy do wskaźnika określonego w planie.
- d) nowe dojazdy niewyznaczone dla nowo wydzielonych działek budowlanych o szerokości nie mniejszej niż 5 m.

2. Ustala się zasady kształtowania zabudowy oraz wskaźniki zagospodarowania terenów, o których mowa w ust. 1:

- 1) maksymalny wskaźnik powierzchni zabudowy: 40%;
- 2) minimalny udział powierzchni biologicznie czynnej w odniesieniu do powierzchni działki budowlanej: 40%;
- 3) minimalna wysokość dla zabudowy usług handlu na terenie innym niż 1U: 2 kondygnacje, 8 m;
- 4) maksymalna wysokość zabudowy:
 - a) budynków innych niż wymienione w lit. b:
 - na terenie 1U: 3 kondygnacje nadziemne, 12 m,
 - na pozostałych terenach: 2 kondygnacje nadziemne, 9 m,
 - b) garaży: 1 kondygnacja nadziemna i 6 m dla budynków z dachem dwuspadowym lub wielospadowym lub 1 kondygnacja nadziemna i 3,5 m w przypadku dachów płaskich,
 - c) budowli: 12 m;
- 5) intensywność zabudowy:
 - a) minimalna: 0,05,
 - b) maksymalna: 1,20,
- 6) linie zabudowy: nieprzekraczalne: zgodnie z rysunkiem planu;
- 7) dachy:
 - a) płaskie, kopertowe,
 - b) dwuspadowe z nakazem symetrycznych kątów nachylenia połaci od 25° do 45°,
 - c) wielospadowe jako wynik przenikania się dachów dwuspadowych z nakazem przyjęcia jednego kąta nachylenia połaci dla budynku, w przedziale od 25° do 45°,
 - d) nakaz stosowania w ramach działki budowlanej na garażu dachu płaskiego w przypadku zastosowania takiego dla budynku usługowego,
 - e) pokrycie dachów dwuspadowych i wielospadowych: dachówki ceramiczne, blachy płaskie, blachodachówki, dachówki cementowe;
- 8) kolorystyka:
 - a) dachów innych niż płaskie: odcienie czerwieni, brązu, szarości, grafitu,
 - b) budynków: jasne pastelowe odcienie: beżu, szarości, bieli, kolor piaskowy, naturalne kolory ceramiki i drewna,
 - c) dopuszcza się:
 - na elewacjach budynku akcenty kolorystyczne o kolorach innych niż wymienione w lit. b, stanowiące maksymalnie 15% powierzchni każdej z elewacji,
 - stosowanie na fasadzie budynku maksymalnie trzech: kolorów, faktur, materiałów;

- 9) minimalna powierzchnia nowo wydzielonych działek budowlanych: 800 m²;
- 10) sposób usytuowania budynków w stosunku do dróg oraz terenów publicznych: zewnętrzne ściany budynku usytuowane równolegle do granic nieruchomości od strony przyległych przestrzeni publicznych.

3. Dla terenów, o których mowa w ust. 1 ustala się szczegółowe zasady i warunki scalania i podziału nieruchomości:

- 1) minimalna powierzchnia działki: 800 m²;
- 2) minimalna szerokość frontu działki: 20 m;
- 3) kąt położenia granicy działek w stosunku do pasa drogowego drogi, z której następuje obsługa komunikacyjna działki: 90° +/- 15°.

§ 21. 1. Dla terenu oznaczonego na rysunku planu symbolem **1UG/UT** ustala się:

- 1) przeznaczenie podstawowe:
 - a) zabudowa usług gastronomicznych,
 - b) zabudowa usług turystycznych;
- 2) przeznaczenie dopuszczalne:
 - a) zabudowa usługowa,
 - b) zabudowa usług handlu,
 - c) dojazdy niewyznaczone, dojścia, parkingi naziemne, stanowiska postojowe,
 - d) rowerowe: ścieżki, drogi, trasy,
 - e) zieleni,
 - f) infrastruktura techniczna,
 - g) budowle inżynierskie związane z zagospodarowaniem i urządzeniem terenu,
 - h) obiekty małej architektury,
 - i) elementy wyposażenia miejskiego;
- 3) dopuszcza się realizację zabudowy usług handlu wyłącznie wbudowanych w budynki z zakresu przeznaczenia podstawowego i w budynki usługowe.

2. Ustala się zasady kształtowania zabudowy oraz wskaźniki zagospodarowania terenu, o którym mowa w ust. 1:

- 1) maksymalny wskaźnik powierzchni zabudowy: 40%;
- 2) minimalny udział powierzchni biologicznie czynnej w odniesieniu do powierzchni działki budowlanej: 30%;
- 3) maksymalna wysokość zabudowy:
 - a) budynków:
 - 2 kondygnacje nadziemne, 9 m – przy dachu o którym mowa w pkt 6 a,
 - 3 kondygnacje nadziemne, 12 m – przy dachu o którym mowa w pkt 6 b i c,
 - c) budowli: 12 m;
- 4) intensywność zabudowy:
 - a) minimalna: 0,05,
 - b) maksymalna: 1,35;
- 5) linie zabudowy nieprzekraczalne: zgodnie z rysunkiem planu;
- 6) dachy:

- a) płaskie, kopertowe,
- b) dwuspadowe z nakazem symetrycznych kątów nachylenia połaci od 25° do 45°,
- c) wielospadowe jako wynik przenikania się dachów dwuspadowych z nakazem przyjęcia jednego kąta nachylenia połaci dla budynku, w przedziale od 25° do 45°,
- d) pokrycie dachów dwuspadowych i wielospadowych: dachówki ceramiczne, blachy płaskie, blachodachówki, dachówki cementowe;

7) kolorystyka:

- a) dachów innych niż płaskie: odcienie czerwieni, brązu, szarości, grafitu,
- b) budynków: jasne pastelowe odcienie: beżu, szarości, bieli, kolor piaskowy,
- c) dopuszcza się:
 - na elewacjach budynku akcenty kolorystyczne o kolorach innych niż wymienione w lit. b, stanowiące maksymalnie 15% powierzchni każdej z elewacji,
 - wykończenie fragmentów elewacji budynku: kamieniem naturalnym, cegłą, betonem, drewnem, klinkierem, w naturalnych kolorach tych materiałów, bądź tynkiem szlachetnym,
 - stosowanie na fasadzie budynku maksymalnie trzech: kolorów, faktur, materiałów;

8) minimalna powierzchnia nowo wydzielonych działek budowlanych: 800 m²;

9) sposób usytuowania budynków w stosunku do dróg oraz terenów publicznych: zewnętrzne ściany budynku usytuowane równoległe do granic nieruchomości od strony przyległych przestrzeni publicznych.

3. Dla terenu, o którym mowa w ust. 1 ustala się szczegółowe zasady i warunki scalania i podziału nieruchomości:

- 1) minimalna powierzchnia działki: 800 m²;
- 2) minimalna szerokość frontu działki: 20 m;
- 3) kąt położenia granicy działek w stosunku do pasa drogowego drogi, z której następuje obsługa komunikacyjna działki: 90° +/- 15°.

§ 22. 1. Dla terenu oznaczonego na rysunku planu symbolem **1US** ustala się:

1) przeznaczenie podstawowe:

- a) zabudowa usługowa sportu i rekreacji,
- b) terenowe urządzenia rekreacyjno-sportowe;

2) przeznaczenie dopuszczalne:

- a) zaplecza szatniowo-sanitarne,
- b) zabudowa usług gastronomicznych,
- c) zabudowa usług handlu,
- d) zabudowa usług kultury,
- e) dojazdy niewyznaczone, dojścia,
- f) parkingi naziemne i stanowiska postojowe – na potrzeby obsługi przeznaczenia podstawowego,
- g) rowerowe: ścieżki, drogi, trasy,
- h) zieleni,
- i) infrastruktura techniczna,
- j) budowle inżynierskie związane z zagospodarowaniem i urządzeniem terenu,
- k) obiekty małej architektury,
- l) elementy wyposażenia miejskiego;

3) dopuszcza się:

- a) realizację zabudowy z zakresu przeznaczenia dopuszczalnego wyłącznie związanej z obsługą przeznaczenia podstawowego,
- b) zastosowanie syntetycznej nawierzchni boisk, w tym sztuczną trawę,
- c) obniżenie minimalnego udziału powierzchni biologicznie czynnej w odniesieniu do powierzchni działki budowlanej w przypadku realizacji syntetycznej nawierzchni o której mowa w lit. b do poziomu 30%.

2. Ustala się zasady kształtowania zabudowy oraz wskaźniki zagospodarowania terenu, o którym mowa w ust. 1:

- 1) maksymalny wskaźnik powierzchni zabudowy: 35%;
- 2) minimalny udział powierzchni biologicznie czynnej w odniesieniu do powierzchni działki budowlanej: 50%;
- 3) maksymalna wysokość zabudowy:
 - a) budynków: 2 kondygnacje nadziemne, 9 m,
 - b) budowli: 12 m;
- 4) intensywność zabudowy:
 - a) minimalna: 0,0;
 - b) maksymalna: 0,5;
- 5) linie zabudowy nieprzekraczalne: zgodnie z rysunkiem planu;
- 6) dachy:
 - a) płaskie, łukowe, kopertowe,
 - b) dwuspadowe i wielospadowe z nakazem symetrycznych kątów nachylenia połaci od 25° do 45°,
 - c) wielospadowe jako wynik przenikania się dachów dwuspadowych z nakazem przyjęcia jednego kąta nachylenia połaci dla budynku, w przedziale od 25° do 45°,
 - d) pokrycie dachów dwuspadowych i wielospadowych: dachówki ceramiczne, blachy płaskie, blachodachówki, dachówki cementowe;
- 7) kolorystyka:
 - a) dachów innych niż płaskie: odcienie czerwieni, brązu, szarości, grafitu,
 - b) budynków: jasne pastelowe odcienie: beżu, szarości, bieli oraz kolor piaskowy,
 - c) dopuszcza się na elewacjach budynku akcenty kolorystyczne o kolorach innych niż wymienione w lit. b, stanowiące maksymalnie 15% powierzchni każdej z elewacji.
- 8) minimalna powierzchnia nowo wydzielonych działek budowlanych: 1000 m²;
- 9) sposób usytuowania budynków w stosunku do dróg oraz terenów publicznych: zewnętrzne ściany budynku usytuowane równoległe do granic nieruchomości od strony przyległych przestrzeni publicznych.

3. Dla terenu, o którym mowa w ust. 1 ustala się szczegółowe zasady i warunki scalania i podziału nieruchomości:

- 1) minimalna powierzchnia działki: 1000 m²;
- 2) minimalna szerokość frontu działki: 20 m;
- 3) kąt położenia granicy działek w stosunku do pasa drogowego drogi, z której następuje obsługa komunikacyjna działki: 90° +/- 15°.

§ 23. 1. Dla terenu oznaczonego na rysunku planu symbolem **1KS** ustala się:

- 1) przeznaczenie podstawowe:
 - a) zabudowa usług obsługi pojazdów,

- b) stacja paliw,
 - c) salony sprzedaży pojazdów, komisje samochodowe;
 - 2) przeznaczenie dopuszczalne:
 - a) zaplecza usługowo-handlowe,
 - b) zabudowa usług gastronomicznych, motele,
 - c) dojazdy niewyznaczone, dojścia, parkingi naziemne, stanowiska postojowe,
 - d) rowerowe: ścieżki, drogi, trasy,
 - e) zieleni,
 - f) infrastruktura techniczna,
 - g) budowle inżynierskie związane z zagospodarowaniem i urządzeniem terenu,
 - h) obiekty małej architektury,
 - i) elementy wyposażenia miejskiego;
 - 3) dopuszcza się:
 - a) zaplecza usługowo-handlowe wyłącznie związane z obsługą przeznaczenia podstawowego,
 - b) nowe dojazdy niewyznaczone dla nowo wydzielonych działek budowlanych o szerokości nie mniejszej niż 5 m;
 - 4) zakaz realizacji zabudowy chronionej przed hałasem.
2. Ustala się zasady kształtowania zabudowy oraz wskaźniki zagospodarowania terenu, o którym mowa w ust. 1:
- 1) maksymalny wskaźnik powierzchni zabudowy: 40%;
 - 2) minimalny udział powierzchni biologicznie czynnej w odniesieniu do powierzchni działki budowlanej: 40%;
 - 3) maksymalna wysokość zabudowy:
 - a) budynków innych niż wymienione w lit. b.: 2 kondygnacje nadziemne, 9 m,
 - b) budowli: 12 m;
 - 4) intensywność zabudowy:
 - a) minimalna: 0,05,
 - b) maksymalna: 1,2,
 - 5) linie zabudowy: nieprzekraczalne zgodnie z rysunkiem planu,
 - 6) dachy:
 - a) płaskie, kopertowe,
 - b) dwuspadowe z nakazem symetrycznych kątów nachylenia połaci od 25° do 45°,
 - c) wielospadowe jako wynik przenikania się dachów dwuspadowych z nakazem przyjęcia jednego kąta nachylenia połaci dla budynku, w przedziale od 25° do 45°,
 - d) pokrycie dachów dwuspadowych i wielospadowych: dachówki ceramiczne, blachy płaskie, blachodachówki, dachówki cementowe;
 - 7) kolorystyka:
 - a) dachów innych niż płaskie: odcienie czerwieni, brązu, szarości, grafitu,
 - b) budynków: jasne pastelowe odcienie: beżu, szarości, bieli, kolor piaskowy,

c) dopuszcza się na elewacjach budynków akcenty kolorystyczne o kolorach innych niż wymienione w lit. b, stanowiące maksymalnie 15% powierzchni każdej z elewacji,

d) dopuszcza się stosowanie na fasadzie budynku maksymalnie trzech: kolorów, faktur, materiałów;

8) minimalna powierzchnia nowo wydzielonych działek budowlanych: 800 m².

3. Dla terenu, o którym mowa w ust. 1 ustala się szczegółowe zasady i warunki scalania i podziału nieruchomości:

1) minimalna powierzchnia działki: 800 m²;

2) minimalna szerokość frontu działki: 20 m;

3) kąt położenia granicy działek w stosunku do pasa drogowego drogi, z której następuje obsługa komunikacyjna działki: 90° +/- 15°.

§ 24. 1. Dla terenu oznaczonego na rysunku planu symbolem **1KP** ustala się:

1) przeznaczenie podstawowe: parking naziemny – terenowy;

2) przeznaczenie dopuszczalne:

a) dojazdy niewyznaczone, dojścia,

b) rowerowe: ścieżki, drogi, trasy,

c) zieleń,

d) infrastruktura techniczna,

e) budowle inżynierskie związane z zagospodarowaniem i urządzeniem terenu,

f) obiekty małej architektury,

g) elementy wyposażenia miejskiego;

3) zakaz lokalizacji budynków.

2. Ustala się zasady kształtowania zabudowy oraz wskaźniki zagospodarowania terenu, o którym mowa w ust. 1:

1) minimalny udział powierzchni biologicznie czynnej w odniesieniu do powierzchni działki budowlanej: 15%;

2) maksymalna wysokość budowli: 12 m.

§ 25. 1. Dla terenów oznaczonych na rysunku planu symbolami: **1R/PEF**, **2R/PEF** ustala się:

1) przeznaczenie podstawowe:

a) uprawy: rolne, ogrodnicze, sadownicze;

b) elektrownia słoneczna;

2) przeznaczenie dopuszczalne:

a) dojazdy niewyznaczone, dojścia,

b) stanowiska postojowe na potrzeby obsługi elektrowni słonecznej, magazynów energii,

c) zieleń,

d) infrastruktura techniczna;

e) obiekty małej architektury,

f) elementy wyposażenia miejskiego,

g) na terenie 2R/PEF magazyny energii;

3) dopuszcza się realizację pomieszczeń socjalnych i magazynowych, zaplecza technicznego, dla doraźnej obsługi terenów wyłącznie na potrzeby obsługi:

- a) elektrowni słonecznej,
- b) magazynów energii;
- 4) nakaz na terenie 1R/PEF uwzględnienia strefy ochronnej o której mowa w § 7 ust. 5;
- 5) zakaz:
 - a) realizacji zabudowy nie związanej z elektrownią słoneczną, magazynami energii,
 - b) realizacji zabudowy przeznaczonej na stały pobyt ludzi.

2. Ustala się zasady kształtowania zabudowy oraz wskaźniki zagospodarowania terenów, o których mowa w ust. 1:

- 1) maksymalny wskaźnik powierzchni terenu zajętego przez elektrownię słoneczną: 90%;
- 2) maksymalny wskaźnik powierzchni zabudowy:
 - a) obiektów o których mowa w ust. 1 pkt 3: 0,4% lecz nie więcej niż 200 m² powierzchni zabudowy na budynek,
 - b) magazynów energii: 10%;
- 3) minimalny udział powierzchni biologicznie czynnej w odniesieniu do powierzchni działki budowlanej: 25%;
- 4) maksymalna wysokość zabudowy:
 - a) budynków: 1 kondygnacja i 6 m,
 - b) masztów odgromowych: 16 m,
 - c) pozostałych budowli: 12 m;
- 5) intensywność zabudowy :
 - a) minimalna: 0,0,
 - b) maksymalna: 0,7, w tym dla budynków: 0,004;
- 6) linie zabudowy nieprzekraczalne: zgodnie z rysunkiem planu;
- 7) dachy: strome, płaskie;
- 8) kolorystyka:
 - a) dachów innych niż płaskie: odcienie czerwieni, brązu, szarości, grafitu,
 - b) budynków: odcienie beżu, szarości, bieli, brązu, grafitu.

§ 26. 1. Dla terenów oznaczonych na rysunku planu symbolami: **1R, 2R, 3R, 4R, 5R, 6R, 7R, 8R, 9R, 10R, 11R, 12R, 13R, 14R, 15R** ustala się:

- 1) przeznaczenie podstawowe: uprawy: rolne, ogrodnicze, sadownicze;
- 2) przeznaczenie dopuszczalne:
 - a) dojazdy niewyznaczone, dojścia,
 - b) rowerowe: ścieżki, drogi, trasy,
 - c) zieleni,
 - d) infrastruktura techniczna;
- 3) zakaz lokalizacji budynków.

2. Ustala się zasady kształtowania zabudowy oraz wskaźniki zagospodarowania terenów, o których mowa w ust. 1:

- 1) minimalny udział powierzchni biologicznie czynnej w odniesieniu do powierzchni terenu: **90%**;
- 2) maksymalna wysokość:

- a) istniejących konstrukcji wsporczych linii elektroenergetycznych: 50 m,
- b) pozostałych budowli: 12 m.

§ 27. 1. Dla terenów oznaczonych na rysunku planu symbolami **1ZE, 2ZE, 3ZE, 4ZE, 5ZE** ustala się:

- 1) przeznaczenie podstawowe: zieleń – obudowa ekologiczna cieków wodnych;
- 2) przeznaczenie dopuszczalne:
 - a) wody powierzchniowe, w tym rowy melioracyjne,
 - b) rowerowe: ścieżki, drogi, trasy,
 - c) infrastruktura techniczna,
 - d) dojścia, dojazdy niewyznaczone,
 - e) uprawy: rolne, ogrodnicze, sadownicze;
- 3) zakaz lokalizacji budynków.

2. Ustala się zasady kształtowania zabudowy oraz wskaźniki zagospodarowania terenów, o których mowa w ust. 1:

- 1) minimalny udział powierzchni biologicznie czynnej w odniesieniu do powierzchni terenu: 95%;
- 2) maksymalna wysokość:
 - a) istniejących konstrukcji wsporczych linii elektroenergetycznych: 50 m,
 - b) pozostałych budowli: 12 m.

§ 28. 1. Dla terenów oznaczonych na rysunku planu symbolami **1ZI, 2ZI** ustala się:

- 1) przeznaczenie podstawowe: zieleń izolacyjna;
- 2) przeznaczenie dopuszczalne:
 - a) infrastruktura techniczna,
 - b) parkingi naziemne, stanowiska postojowe;
- 3) nakaz na terenie 2ZI uwzględnienia strefy ochronnej o której mowa w § 7 ust. 5;
- 4) zakaz lokalizacji budynków.

2. Ustala się zasady kształtowania zabudowy oraz wskaźniki zagospodarowania terenów, o których mowa w ust. 1:

- 1) minimalny udział powierzchni biologicznie czynnej w odniesieniu do powierzchni terenu: 80%;
- 2) maksymalna wysokość budowli: 12 m.

§ 29. 1. Dla terenów oznaczonych na rysunku planu symbolami **1Z, 2Z, 3Z, 4Z, 5Z** ustala się:

- 1) przeznaczenie podstawowe: zieleń;
- 2) przeznaczenie dopuszczalne:
 - a) dojazdy niewyznaczone, dojścia, parkingi naziemne, stanowiska postojowe,
 - b) rowerowe: ścieżki, drogi, trasy,
 - c) obiekty małej architektury,
 - d) infrastruktura techniczna,
 - e) elementy wyposażenia miejskiego;
- 3) dopuszcza się na terenie 4Z terenowe urządzenia rekreacyjno-sportowe;
- 4) zakaz lokalizacji budynków.

2. Ustala się zasady kształtowania zabudowy oraz wskaźniki zagospodarowania terenów, o których mowa w ust. 1:

- 1) minimalny udział powierzchni biologicznie czynnej w odniesieniu do powierzchni terenu: 80%.
- 2) maksymalna wysokość budowli: 12 m.

§ 30. 1. Dla terenów oznaczonych na rysunku planu symbolami: **1ZL, 2ZL, 3ZL** ustala się:

- 1) przeznaczenie podstawowe: las, o którym mowa w ustawie z dnia 28 września 1991 r. o lasach;
- 2) przeznaczenie dopuszczalne: obiekty budowlane i urządzenia związane z prowadzeniem gospodarki leśnej oraz ścieżki i trasy rowerowe, piesze, infrastruktura techniczna – nie wymagające zmiany sposobu użytkowania gruntów leśnych na cele nieleśne.

§ 31. 1. Dla terenów oznaczonych na rysunku planu symbolami: **1IK, 2IK, 3IK** ustala się:

- 1) przeznaczenie podstawowe: infrastruktura techniczna z zakresu kanalizacji;
- 2) przeznaczenie dopuszczalne:
 - a) dojazdy niewyznaczone, dojścia,
 - b) zieleń,
 - c) infrastruktura techniczna inna niż wymieniona w pkt 1,
 - d) budowle inżynierskie związane z zagospodarowaniem i urządzeniem terenu.

2. Ustala się zasady kształtowania zabudowy oraz wskaźniki zagospodarowania terenów, o których mowa w ust. 1:

- 1) minimalny udział powierzchni biologicznie czynnej w odniesieniu do powierzchni działki budowlanej:
 - a) na terenach 1IK, 3IK: 20%,
 - b) na terenie 2IK: 35%;
- 2) maksymalna wysokość budowli: 12 m.

§ 32. 1. Dla terenu oznaczonego na rysunku planu symbolem **1WZ** ustala się:

- 1) przeznaczenie podstawowe: infrastruktura techniczna z zakresu urządzeń zaopatrzenia w wodę;
- 2) przeznaczenie dopuszczalne:
 - a) dojazdy niewyznaczone, dojścia,
 - b) zieleń,
 - c) infrastruktura techniczna inna niż wymieniona w pkt 1,
 - d) budowle inżynierskie związane z zagospodarowaniem i urządzeniem terenu;

3) nakaz:

- a) uwzględnienia lokalizacji ujęcia wody podziemnej „Śmiłowice”, zgodnie z § 9 ust. 5,
- b) uwzględnienia strefy ochrony bezpośredniej ujęcia wody podziemnej „Śmiłowice” zgodnie z § 9 ust. 6.

2. Ustala się zasady kształtowania zabudowy oraz wskaźniki zagospodarowania terenu, o którym mowa w ust. 1:

- 1) minimalny udział powierzchni biologicznie czynnej w odniesieniu do powierzchni działki budowlanej: 30%;
- 2) maksymalna wysokość budowli: 12 m.

§ 33. 1. Dla terenu oznaczonego na rysunku planu symbolem **1KDGP** ustala się:

- 1) przeznaczenie podstawowe: teren drogi publicznej klasy „główna ruchu przyspieszonego”;
- 2) przeznaczenie dopuszczalne:

- a) kładki i tunele piesze i pieszo-rowerowe,
- b) rowerowe: ścieżki, drogi, trasy,
- c) obiekty budowlane związane z funkcją drogi,
- d) zieleń przydrożna,
- e) infrastruktura techniczna,
- f) parkingi naziemne, stanowiska postojowe.

2. Ustala się szerokość w liniach rozgraniczających terenu, o którym mowa w ust. 1, (ul. Gliwickiej) – 30 m, z poszerzeniami w rejonie skrzyżowań, zgodnie z rysunkiem planu.

§ 34. 1. Dla terenów oznaczonych na rysunku planu symbolami: **1KDL, 2KDL, 3KDL, 4KDL, 5KDL, 6KDL, 7KDL, 8KDL, 9KDL, 10KDL, 11KDL** ustala się:

1) przeznaczenie podstawowe: teren drogi publicznej klasy „lokalna”;

2) przeznaczenie dopuszczalne:

- a) kładki i tunele piesze i pieszo-rowerowe,
- b) rowerowe: ścieżki, drogi, trasy,
- c) obiekty budowlane związane z funkcją drogi,
- d) zieleń przydrożna,
- e) infrastruktura techniczna,
- f) parkingi naziemne, stanowiska postojowe.

2. Ustala się szerokość w liniach rozgraniczających terenów, o których mowa w ust. 1, zgodnie z rysunkiem planu:

- 1) dla 1KDL – 12 m;
- 2) dla 2KDL – 12 m i 15 m poszerzeniami w rejonie skrzyżowań;
- 3) dla 3KDL (ul. Józefa Elsnera) – od 12 m do 17 m z poszerzeniami w rejonie skrzyżowań;
- 4) dla 4KDL (ul. Józefa Elsnera) – 15 m;
- 5) dla 5KDL (ul. Górnosłaska) – 12 m z poszerzeniem w rejonie skrzyżowania;
- 6) dla 6KDL – 12 m;
- 7) dla 7KDL – 12 m z poszerzeniami w rejonie skrzyżowań;
- 8) dla 8KDL – 10 m z poszerzeniami w rejonie skrzyżowań;
- 9) dla 9KDL (ul. Zgody) – 10 m;
- 10) dla 10KDL (ul. Rusinów) – 12 m, z poszerzeniami w rejonie skrzyżowań i zwężeniem przy granicy obszaru objętego planem;
- 11) dla 11KDL (ul. Rusinów) – 12 m.

§ 35. 1. Dla terenów oznaczonych na rysunku planu symbolami: **1KDD, 2KDD, 3KDD, 4KDD, 5KDD, 6KDD, 7KDD, 8KDD, 9KDD** ustala się:

1) przeznaczenie podstawowe: teren drogi publicznej klasy „dojazdowa”;

2) przeznaczenie dopuszczalne:

- a) rowerowe: ścieżki, drogi, trasy,
- b) zieleń przydrożna,
- c) infrastruktura techniczna,
- d) parkingi naziemne, stanowiska postojowe.

2. Ustala się szerokość w liniach rozgraniczających terenów, o których mowa w ust. 1, zgodnie z rysunkiem planu:

- 1) dla 1KDD (ul. Ignacego Paderewskiego) – 10 m z poszerzeniem w rejonie skrzyżowań;
- 2) dla 2KDD (ul. Ignacego Paderewskiego) – 12 m z poszerzeniem w rejonie placu manewrowego;
- 3) dla 3KDD (ul. Wojciecha Kilara) – 10 m;
- 4) dla 4KDD (ul. Władysława Szpillmana) – 10 m;
- 5) dla 5KDD – 7 m;
- 6) dla 6KDD (ul. Miętowa) – 10 m;
- 7) dla 7KDD – 8 m z poszerzeniem w rejonie placu manewrowego;
- 8) dla 8KDD – od 3 m do 0 m przy granicy obszaru objętego planem;
- 9) dla 9KDD – od 6 m do 0 m – przy granicy obszaru objętego planem.

§ 36. 1. Dla terenów oznaczonych na rysunku planu symbolami **1KDW, 2KDW, 3KDW, 4KDW, 5KDW, 6KDW, 7KDW, 8KDW, 9KDW, 10KDW, 11KDW, 12KDW** ustala się:

- 1) przeznaczenie podstawowe: teren drogi wewnętrznej;
- 2) przeznaczenie dopuszczalne:
 - a) rowerowe: ścieżki, drogi, trasy,
 - b) zieleń przydrożna,
 - c) infrastruktura techniczna.

2. Ustala się szerokość w liniach rozgraniczających terenów, o których mowa w ust. 1, zgodnie z rysunkiem planu:

- 1) dla 1KDW – 7 m z poszerzeniem w rejonie skrzyżowania i placu manewrowego;
- 2) dla 2KDW – 10 m z poszerzeniem w rejonie skrzyżowania i placu manewrowego;
- 3) dla 3KDW – 6 m z poszerzeniem w rejonie skrzyżowania;
- 4) dla 4KDW – 6 m;
- 5) dla 5KDW – 5 m z poszerzeniem w rejonie skrzyżowania i placu manewrowego;
- 6) dla 6KDW – 6 m;
- 7) dla 7KDW – 5 m;
- 8) dla 8KDW – 10 m;
- 9) dla 9KDW – 6 m;
- 10) dla 10KDW – 6 m;
- 11) dla 11KDW – 6 m z poszerzeniem w rejonie skrzyżowania;
- 12) dla 12KDW – 6 m z poszerzeniem w rejonie skrzyżowania.

§ 37. 1. Dla terenów oznaczonych na rysunku planu symbolami: **1KX, 2KX** ustala się:

- 1) przeznaczenie podstawowe: teren ciągu pieszego, pieszo-rowerowego, rowerowego;
- 2) przeznaczenie dopuszczalne:
 - a) zieleń przydrożna,
 - b) infrastruktura techniczna.

Rozdział 4. Ustalenia końcowe


§ 38. Wykonanie uchwały powierzyć Burmistrzowi Mikołowa.

§ 39. Uchwała wchodzi w życie po upływie 30 dni od jej ogłoszenia w Dzienniku Urzędowym Województwa Śląskiego.

Przewodnicząca Rady Miejskiej Mikołowa

Katarzyna Syryczyk-Słomska

WYRYS ZE "STUDIUM UWARUNKOWAŃ I KIERUNKÓW ZAGOSPODAROWANIA PRZESTRZENNEGO MIASTA MIKOŁÓWA"

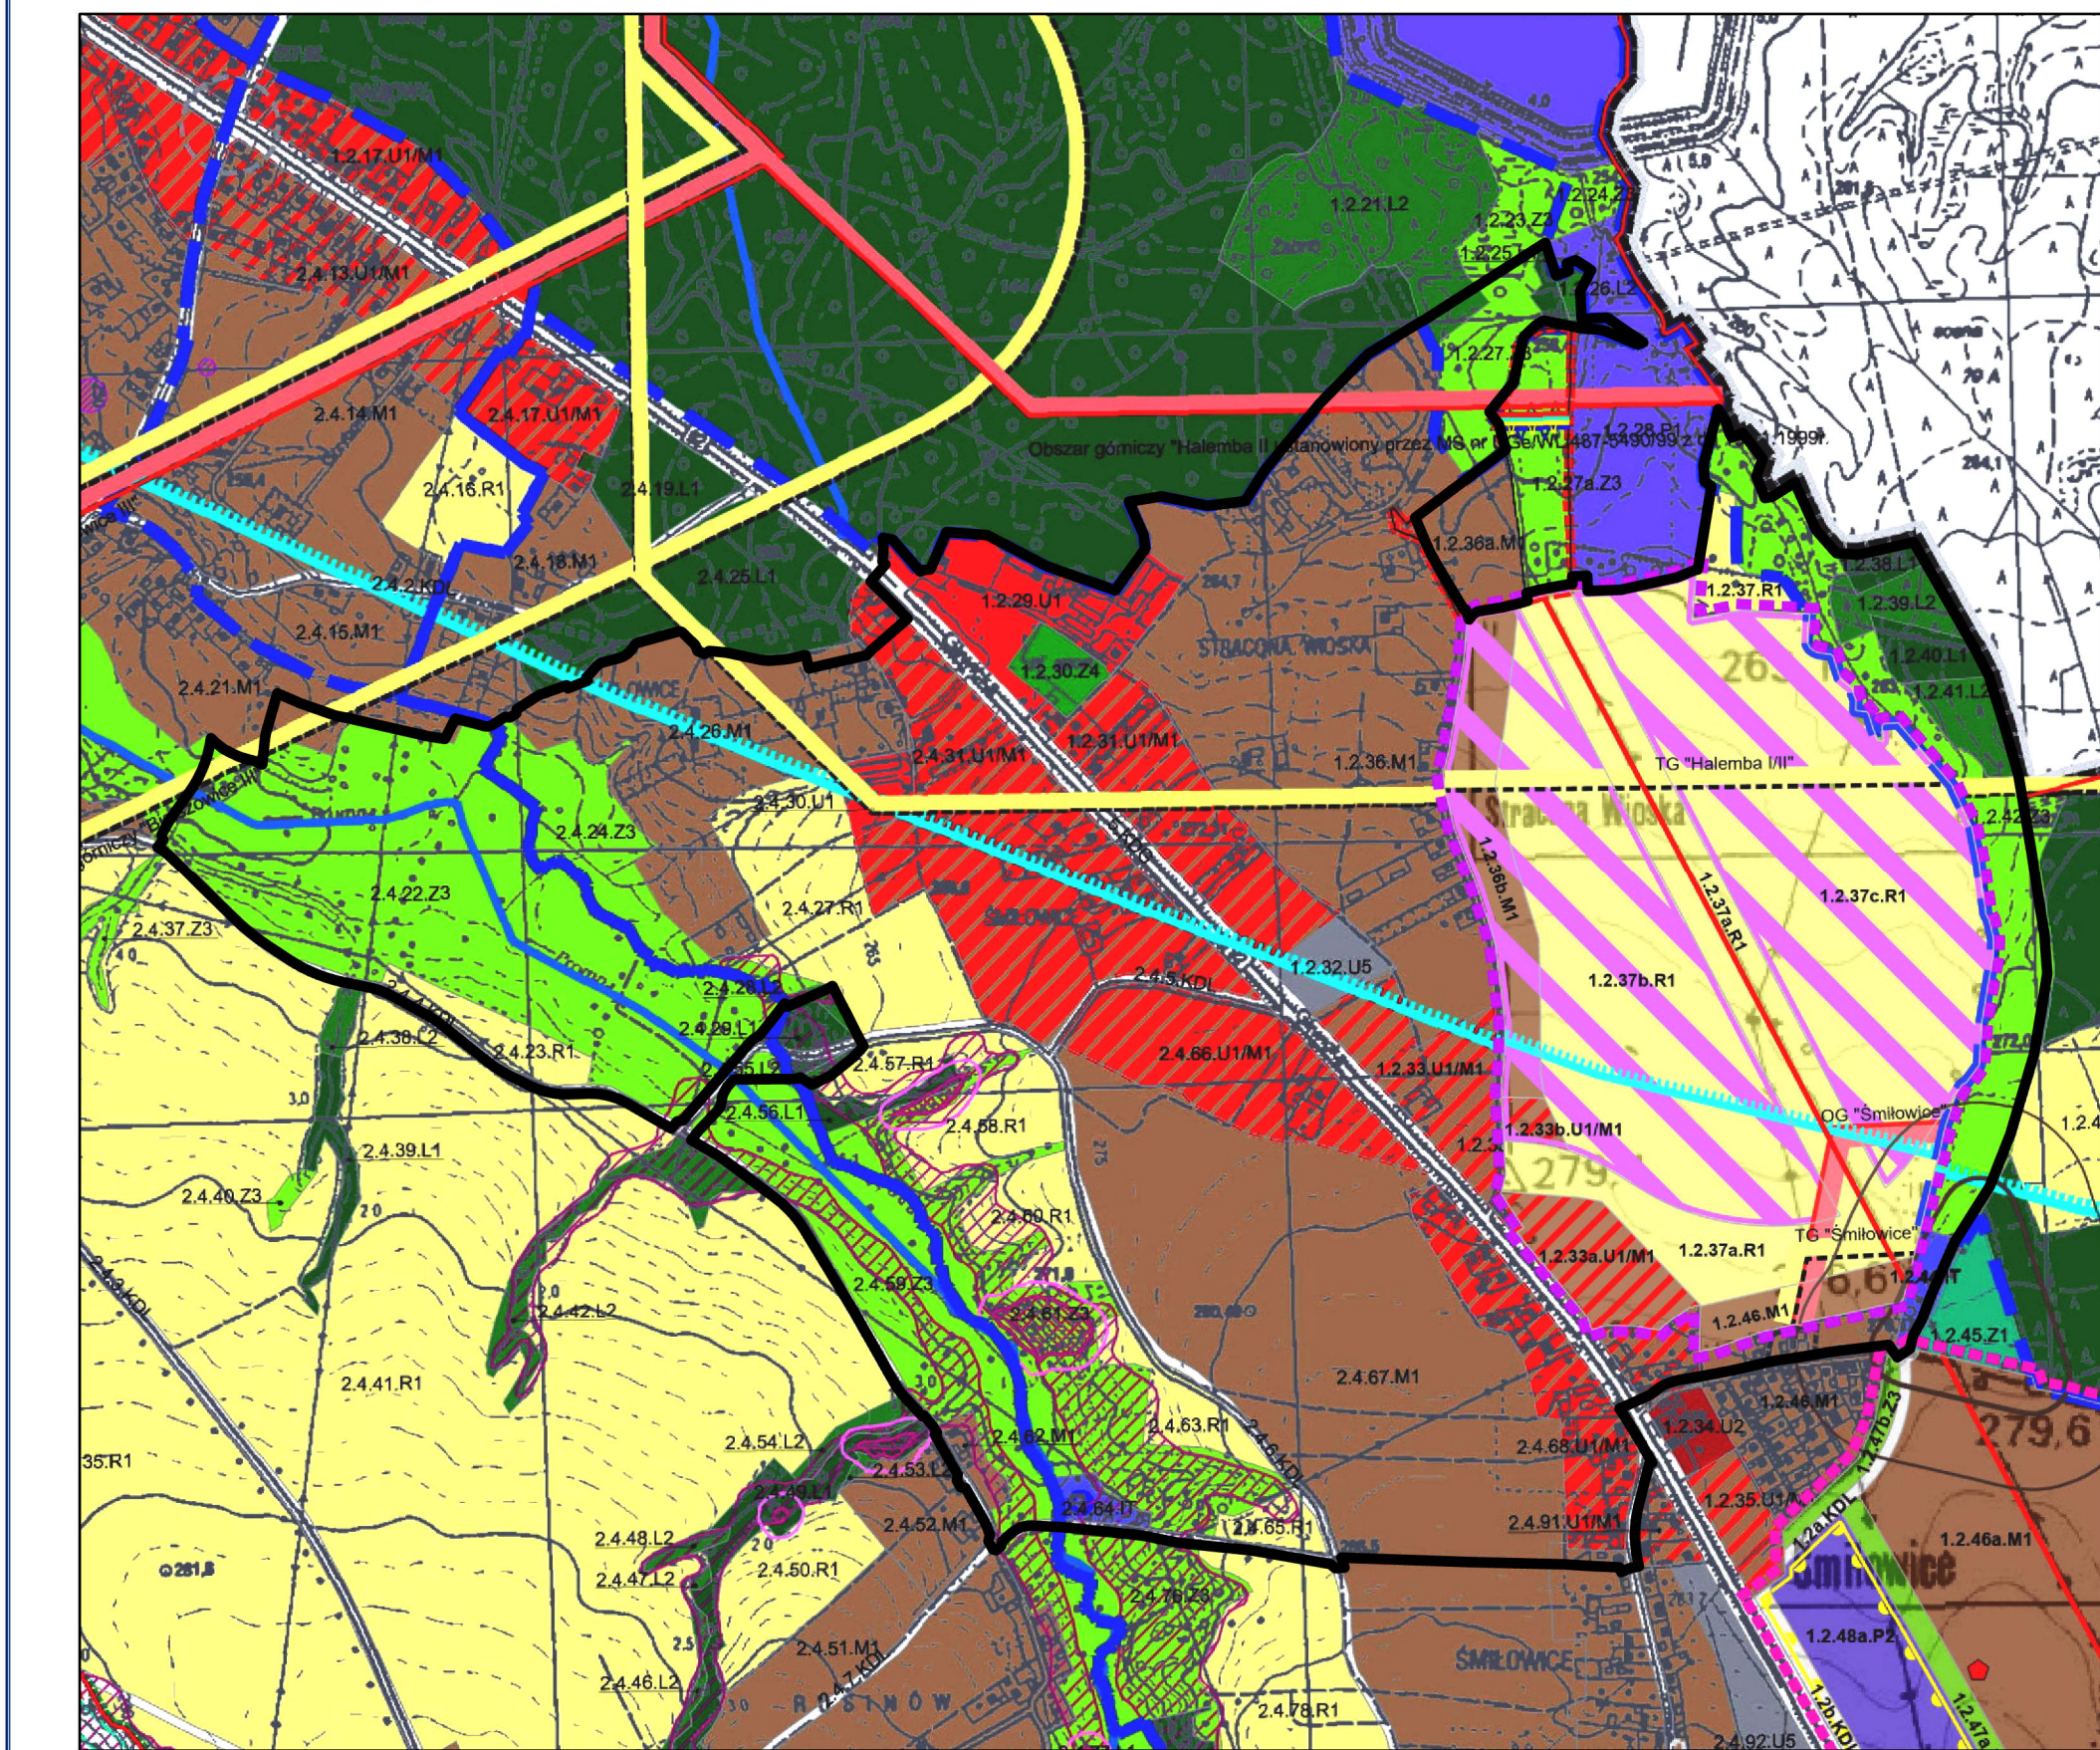

INFORMACJE:

- GRANICA ADMINISTRACYJNA MIASTA
- GRANICA ZMIANY STUDIUM
- GRANICA DAIN SĄSIEDNI
- STREFA OCHRONY SANITARNEJ CMENTARZA

USTALENIA STUDIUM:

- STREFA POTENCJALNEGO ROZWOJU KOMUNIKACJI, W GRANICACH KTÓREJ STUDIUM DOPUSZCZA ROZBUDOWĘ DROG ISTNIEJĄCYCH, PRZEBUDOWĘ WÓD PODZIEMNYCH, NOWE DROGI (KRAJÓW, PODSTAWOWYCH) UZUPEŁNIĄCEGO, DLA KTÓRYCH DECYZJA O LOKALIZACJI I WYTYCZENIU POWINNA NASTĘPOWAĆ NA ETAPIE PLANU MIEJSCOWEGO

TERENY LINIOWE STUDIUM:

- KDG - TERENY KOMUNIKACJI DROG PUBLICZNYCH GŁÓWNYCH
- KDL - TERENY KOMUNIKACJI DROG PUBLICZNYCH LOKALNYCH

PRZEZNACZENIA DOMINUJĄCE TERENÓW:



PRZEZNACZENIA WEWNĄTRZ TERENÓW:

- TERENY, NA KTÓRYCH WYSTĘPUJĄ RUCHY MASOWE ZIEMI
- STREFA BUFOROWA 20-METROWA TERENÓW, NA KTÓRYCH WYSTĘPUJĄ RUCHY MASOWE ZIEMI
- OBIEKTY ZAGRODZONE RUCHAMI MASOWYMI
- GRANICA TERENU GÓRNICZEGO
- GŁÓWNY ZBIORNIK WÓD PODZIEMNYCH NR 331 DOLINA KOPALNA RZĘKI GÓRNY KODNICA
- UJĘCIE WODY

UZASADNIENIE ZMIANY STUDIUM WPROWADZONEJ UCHWAŁĄ RADY MIEJSKIEJ MIKOŁÓWA NR LXXVIII/2022 Z DNIA 29 LIPCA 2022 R. W SPRAWIE ZMIANY STUDIUM UWARUNKOWAŃ I KIERUNKÓW ZAGOSPODAROWANIA PRZESTRZENNEGO MIASTA MIKOŁÓWA

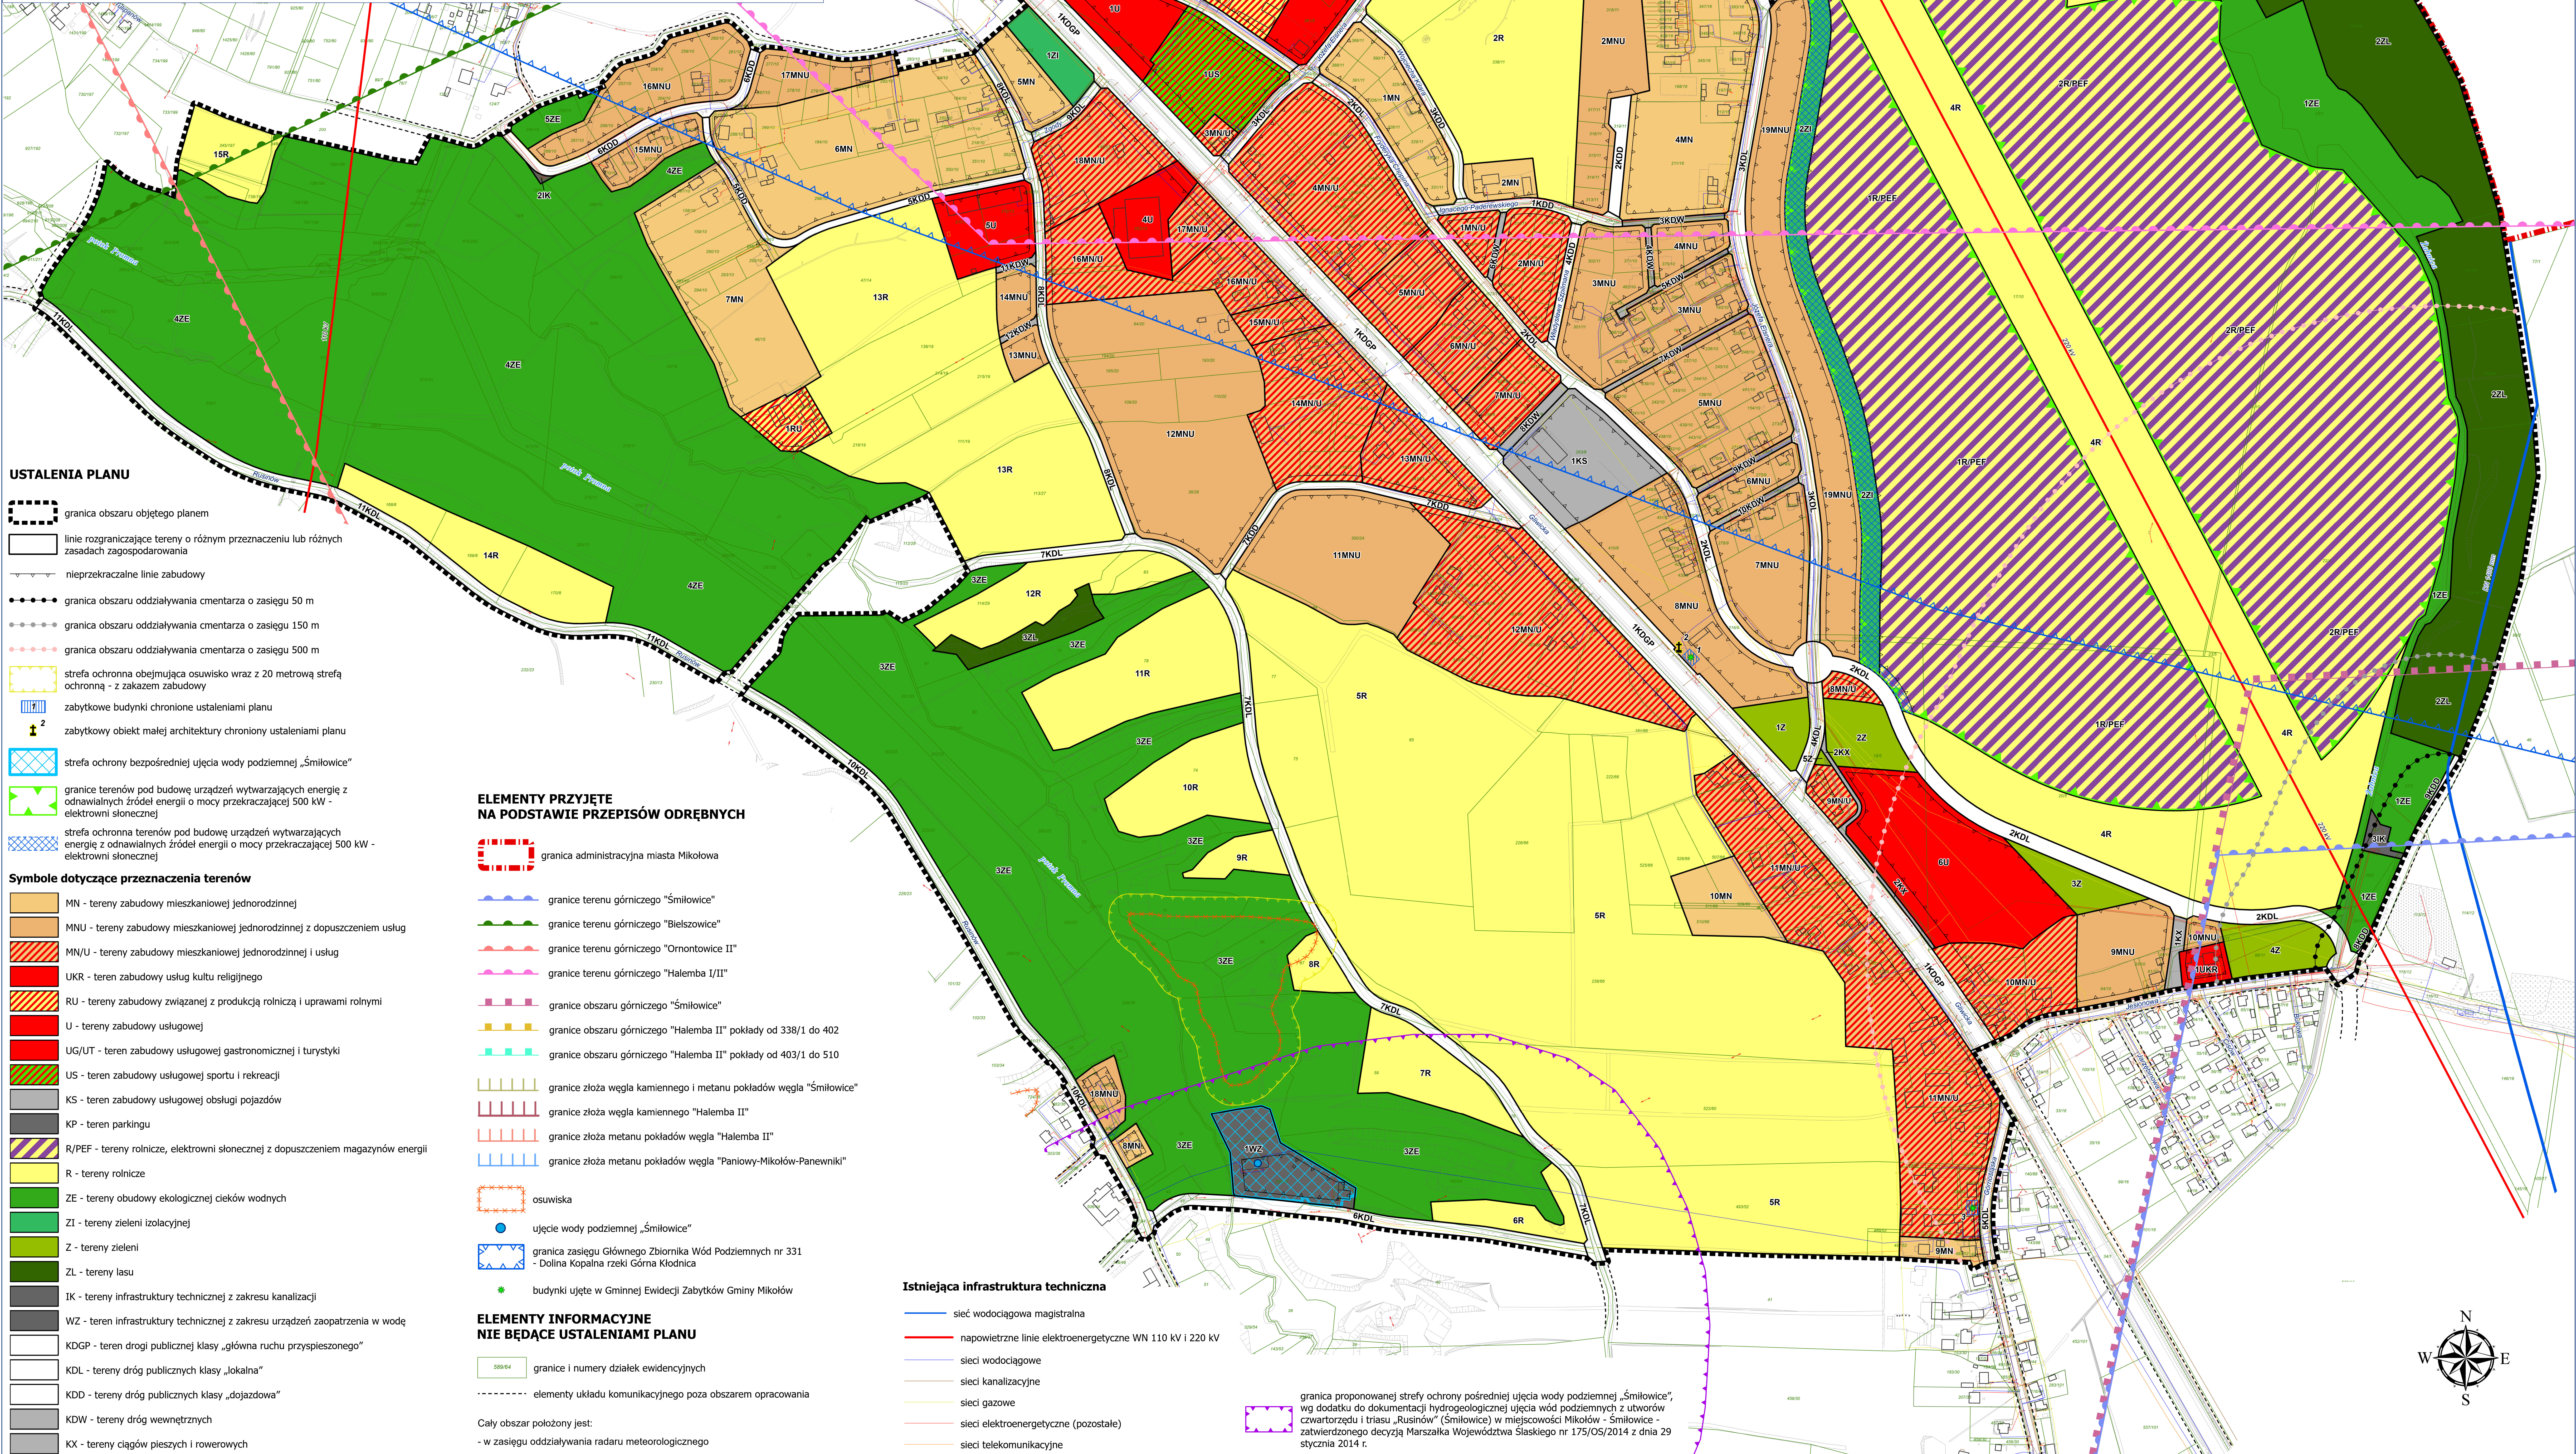

USTALENIA PLANU

- granicę obszaru objętego planem
- linię rozgraniczającą tereny o różnym przeznaczeniu lub różnych zasadach zagospodarowania
- nieprzekraczalne linie zabudowy
- granicę obszaru oddziaływania cmentarza o zasięgu 50 m
- granicę obszaru oddziaływania cmentarza o zasięgu 150 m
- granicę obszaru oddziaływania cmentarza o zasięgu 500 m
- strefa ochronna obejmująca oswoisko wraz z 20-metrową strefą ochronną - z zakazem zabudowy
- zabytkowe budynki chronione ustawieniami planu
- zabytkowy obiekt małej architektury chroniony ustawieniami planu
- strefa ochrony bezpośredniej ujęcia wody podziemnej „Śmitowice”
- granicę terenów pod budowę urządzeń wytwarzających energię z odnawialnych źródeł energii o mocy przekraczającej 500 kW - elektrowni słonecznej
- strefa ochronna terenów pod budowę urządzeń wytwarzających energię z odnawialnych źródeł energii o mocy przekraczającej 500 kW - elektrowni słonecznej

Symbolizacja przeznaczenia terenów

- MIN - tereny zabudowy mieszkaniowej jednorodzinnej
- MNU - tereny zabudowy mieszkaniowej jednorodzinnej z dopuszczeniem usług
- MNU/U - tereny zabudowy mieszkaniowej jednorodzinnej i usług
- UKR - teren zabudowy usług kultu religijnego
- RU - tereny zabudowy związanej z produkcją rolniczą i uprawami rolnymi
- U - tereny zabudowy usługowej
- UG/UT - teren zabudowy usługowej gastronomicznej i turystyki
- US - teren zabudowy usługowej sportu i rekreacji
- KS - teren zabudowy usługowej obsługi pojazdów
- KP - teren parkingowy
- R/PEF - tereny rolnicze, elektrowni słonecznej z dopuszczeniem magazynów energii
- R - tereny rolnicze
- ZE - tereny obudowy ekologicznej cieków wodnych
- ZI - tereny zieleni izolacyjnej
- Z - tereny zieleni
- ZL - tereny lasu
- IK - tereny infrastruktury technicznej z zakresu kanalizacji
- WZ - teren infrastruktury technicznej z zakresu urządzeń zaopatrzenia w wodę
- KDGP - teren drogi publicznej klasy „główna ruchu przyspieszonego”
- KDL - tereny dróg publicznych klasy „lokalna”
- KDD - tereny dróg publicznych klasy „dojazdowa”
- KDW - tereny dróg wewnętrznych
- KX - tereny ciągów pieszych i rowerowych

ELEMENTY PRZYJĘTE NA PODSTAWIE PRZEPISÓW ODRĘBNYCH

- granicę administracyjną miasta Mikołowa
- granicę terenu górniczego „Śmitowice”
- granicę terenu górniczego „Bieliszowice”
- granicę terenu górniczego „Orontowice II”
- granicę terenu górniczego „Halemba I/II”
- granicę obszaru górniczego „Śmitowice”
- granicę obszaru górniczego „Halemba II” pokłady od 338/1 do 402
- granicę obszaru górniczego „Halemba II” pokłady od 403/1 do 510
- granicę złoża węgla kamiennego i metanu pokładów węgla „Śmitowice”
- granicę złoża węgla kamiennego „Halemba II”
- granicę złoża metanu pokładów węgla „Halemba II”
- granicę złoża metanu pokładów węgla „Paniowy-Mikołów-Panewniki”
- oswoiska
- ujęcie wody podziemnej „Śmitowice”
- granicę zasięgu Głównego Zbiornika Wód Podziemnych nr 331 - Dolina Kopalna rzeki Górna Kodnica
- budynki ujęte w Gminnej Ewidencji Zabytków Gminy Mikołowa

ELEMENTY INFORMACYJNE NIE BĄDĄCE USTALENIAMI PLANU

- granicę i numery działek ewidencyjnych
- elementy układu komunikacyjnego poza obszarem opracowania


Cały obszar położony jest:

- w zasięgu oddziaływania radaru meteorologicznego

Istniejąca infrastruktura techniczna

- sieć wodociągowa magistralna
- napowietrzne linie elektroenergetyczne WN 110 kV i 220 kV
- sieci wodociągowe
- sieci kanalizacyjne
- sieci gazowe
- sieci elektroenergetyczne (pozostałe)
- sieci telekomunikacyjne

granicę proponowanej strefy ochrony pośredniej ujęcia wody podziemnej „Śmitowice”, wg dodatku do dokumentacji hydrogeologicznej ujęcia wód podziemnych z utworów czwartorzędz i trasy „Rusznów” (Śmitowice) w miejscowości Mikołów - Śmitowice zatwierdzonego decyzją Marszałka Województwa Śląskiego nr 175/OS/2014 z dnia 29 stycznia 2014 r.

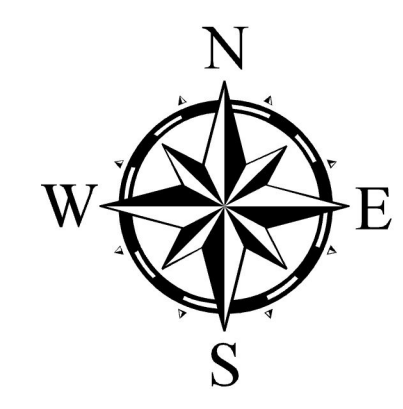

Załącznik Nr 2 do uchwały Nr XIII/151/2025
 Rady Miejskiej Mikołowa
 z dnia 29 kwietnia 2025 r.

ROZSTRZYGNIĘCIE RADY MIEJSKIEJ MIKOŁOWA O SPOSOBIE ROZPATRZENIA NIEUWZGLĘDNIONYCH UWAG DO PROJEKTU MIEJSCOWEGO PLANU ZAGOSPODAROWANIA PRZESTRZENNEGO
 na podstawie art. 20 ust. 1 ustawy z dnia 27 marca 2003 r. o planowaniu i zagospodarowaniu przestrzennym (t.j. Dz. U. z 2024 r. poz. 1130)
 w związku z art. 67 ust. 3 pkt 2 oraz pkt 4 ustawy z dnia 7 lipca 2023 r. o zmianie ustawy o planowaniu i zagospodarowaniu przestrzennym (Dz. U. z 2023 r. poz.1688)

Lp	Nr uwagi	Data wpływu pisma	Nazwisko i imię, nazwa jednostki organizacyjnej i adres zgłaszającego uwagi	Treść uwagi	Oznaczenie nieruchomości i, której dotyczy uwaga	Ustalenia projektu planu dla nieruchomości, której dotyczy uwaga	Rozstrzygnięcie Rady Miejskiej Mikołowa		Uwagi
							Uwaga uwzględniona	Uwaga nieuwzględniona	
§ 1. Wyłożenie do publicznego wglądu po raz pierwszy w dniach od 7 lutego 2024 r. do 6 marca 2024 r.									
1	1	09.02. 2024 r.	M. P.	Przeznaczenie parceli nr 507/66 w publicznie wyłożonym projekcie MPZP nie jest zgodne z postanowieniami aktualnego „Studium...” (uchwała Nr LXIII/637/2022 RM Mikołowa z dnia 20.12.2022 r.). W studium teren ten przeznaczony jest pod zabudowę mieszkaniową natomiast w planie przyjęto przeznaczenie całkowicie sprzeczne ze studium. Nadmieniam, że parcela posiada wszelkie niezbędne cechy, aby mogła podlegać zainwestowaniu na cele mieszkaniowe , mianowicie: posiada dostęp do drogi publicznej, graniczy bezpośrednio z terenem zabudowanym, w granicy działki doprowadzone są media woda, gaz, kanalizacja, prąd. Właściciel i jednocześnie posiadacz gruntu nie jest rolnikiem i nie użytkuje gruntu na potrzeby gospodarki rolnej od wielu lat. Grunt rolny sklasyfikowany jest jako kl. IVb. Reasumując, parcela spełnia wszelkie warunki aby mogła być zainwestowana na cele budownictwa mieszkaniowego. Nadto, jak wynika ze studium, przeznaczeniu gruntu na budownictwo mieszkaniowe nie sprzeciwiają się żadne cele i założenia planowane w tym terenie przez Gminę. Wskazuje też, że wielokrotnie we wcześniejszych latach zabiegała o umożliwienie zabudowy działki i w ostatnich latach była wielokrotnie zapewniana o planowanej zmianie przeznaczenia przedmiotowego terenu.	dz. nr 507/66	5R 1) przeznaczenie podstawowe: uprawy: rolne, ogrodnicze, sadownicze; (...) 3) zakaz lokalizacji budynków.	X	X	Częściowo nie uwzględnić i częściowo uwzględnić uwagi nr 1, 2 i 3. Uwagi częściowo nieuwzględnione. Działki nr 507/66, 526/66, 510/66 są elementem dużego obszaru otwartych terenów łąk i pól, graniczących z zielonymi, zadrzewionymi terenami ekologicznymi rzeki Promny. Pozostawienie dla części każdej z ww. działek przeznaczenia rolnego nie narusza ustaleń „Studium uwarunkowań i kierunków zagospodarowania przestrzennego miasta Mikołowa”, gdyż ustala dla nich przeznaczenie zgodne ze stanem istniejącym. Zgodnie z planem miejscowym z 2004 r. (uchwała Nr XXV/351/2004 z dnia 31.08.2004 r.) w stanie istniejącym działki te są przeznaczone pod tereny rolne i takie samo przeznaczenie ustalono dla ich części w przedmiotowym projekcie planu. Uwagi częściowo uwzględnione poprzez przeznaczenie części każdej z ww. działek zabudowę mieszkaniową (MN).
		14.02. 2024 r.							
2	2	12.02. 2024 r.	A.M.	Przeznaczenie parceli nr 526/66 w publicznie wyłożonym projekcie MPZP nie jest zgodne z postanowieniami aktualnego studium uwarunkowań i kierunków zagospodarowania przestrzennego (uchwała Nr LXIII/637/2022 Rady Miejskiej Mikołowa z dnia 20 grudnia 2022 r.). W studium teren ten przeznaczony jest pod zabudowę mieszkaniową natomiast w planie przyjęto przeznaczenie całkowicie sprzeczne ze studium. Nadmieniam, że parcela posiada wszelkie niezbędne cechy aby mogła podlegać zainwestowaniu na cele mieszkaniowe , mianowicie: posiada dostęp do drogi publicznej, w granicach działek sąsiednich doprowadzone są media woda, gaz, kanalizacja, prąd. Właściciel i jednocześnie posiadacz gruntu nie jest rolnikiem i nie użytkuje gruntu na potrzeby gospodarki	dz. nr 526/66	5R 1) przeznaczenie podstawowe: uprawy: rolne, ogrodnicze, sadownicze; (...) 3) zakaz lokalizacji budynków.	X	X	
		14.02. 2024 r.							

Lp	Nr uwagi	Data wpływu pisma	Nazwisko i imię, nazwa jednostki organizacyjnej i adres zgłaszającego	Treść uwagi	Oznaczenie nieruchomości, której dotyczy uwaga	Ustalenia projektu planu dla nieruchomości, której dotyczy uwaga	Rozstrzygnięcie Rady Miejskiej Mikołowa		Uwagi
							Uwaga uwzględniona	Uwaga nieuwzględniona	
				rolnej od wielu lat. Grunt rolny sklasyfikowany jest jako kl. IVb. Reasumując, parcela spełnia wszelkie warunki aby mogła być zainwestowana na cele budownictwa mieszkaniowego. Nadto, jak wynika ze studium, przeznaczeniu gruntu na budownictwo mieszkaniowe nie sprzeciwiają się żadne cele i założenia planowane w tym terenie przez Gminę.					
3	3	13.02. 2024 r.	J. G.	Przeznaczenie parceli nr 510/66 w publicznie wyłożonym projekcie MPZP nie jest zgodne z postanowieniami aktualnego studium uwarunkowań i kierunków zagospodarowania przestrzennego (uchwała Nr LXIII/637/2022 Rady Miejskiej Mikołowa z dnia 20 grudnia 2022 r.). W studium teren ten przeznaczony jest pod zabudowę mieszkaniową natomiast w planie przyjęto przeznaczenie całkowicie sprzeczne ze studium. Nadmieniam, że parcela posiada wszelkie niezbędne cechy aby mogła podlegać zainwestowaniu na cele mieszkaniowe , mianowicie: posiada dostęp do drogi publicznej, graniczy bezpośrednio z terenem zabudowanym, w granicy działki doprowadzone są media woda, gaz, kanalizacja, prąd. Właściciel i jednocześnie posiadacz gruntu nie jest rolnikiem i nie użytkuje gruntu na potrzeby gospodarki rolnej od wielu lat. Grunt rolny sklasyfikowany jest jako kl. IVb. Reasumując, parcela spełnia wszelkie warunki aby mogła być zainwestowana na cele budownictwa mieszkaniowego. Nadto, jak wynika ze studium, przeznaczeniu gruntu na budownictwo mieszkaniowe nie sprzeciwiają się żadne cele i założenia planowane w tym terenie przez Gminę. Na koniec wskazuje, że wielokrotnie we wcześniejszych latach zabiegała o umożliwienie zabudowy działki i w ostatnich latach była wielokrotnie zapewniana o planowanej zmianie przeznaczenia przedmiotowego terenu.	dz. nr 510/66	5R 1) przeznaczenie podstawowe: uprawy: rolne, ogrodnicze, sadownicze; (...) 3) zakaz lokalizacji budynków.	X	X	
4	4	05.03. 2024 r.	T. K. (<i>podpisano przez 6 osób</i>)	Wnoszą uwagę dotyczącą dz. nr 299/10, a uwaga dotyczy wydzielonej w planie nowej drogi . Na załączniku nr 2 do uwagi kolorem zielonym wskazali drogę wydzieloną w projekcie planu, a kolorem czerwonym propozycję wnoszących uwagę. Uważają, że jeżeli musi być ciąg komunikacyjny, to mając dobro obu stron, ich propozycja wytyczenia drogi po kolorze czerwonym ma największy sens i jest to dla obu stron sprawiedliwe.	dz. nr 299/10	5KDD 1) przeznaczenie podstawowe: teren drogi publicznej klasy „dojazdowa” 2. Ustala się szerokość w liniach rozgraniczających terenów, o których mowa w ust. 1, zgodnie z rysunkiem planu: (...) 5) dla 5KDD – 10 m		X	Nie uwzględnić uwagi nr 4. Uwagi nie uwzględniono i przebieg drogi pozostawiono zgodnie z projektem planu wyłożonym do publicznego wglądu po raz pierwszy. Zaproponowany przez wnoszących uwagę alternatywny przebieg drogi nie spełnia minimalnych promieni łuków drogi klasy dojazdowej. Niezależnie od powyższego zwężono szerokość drogi z 10 m do 7 m w liniach rozgraniczających.
5	5	13.03. 2024 r.	M. M. B. R.	Uwaga dotyczy połączenia drogi wewnętrznej 9KDW z drogą planowaną 2KDL . Połączenie to spowoduje wzmożony ruch na wąskiej pięciometrowej drodze, której utrzymanie w dobrym stanie technicznym spoczywa na właścicielach prywatnych. Wiąże się to z niedogodnościami i zwiększonymi nakładami	dz. nr 283/9	9KDW - 1) przeznaczenie podstawowe: teren drogi wewnętrznej; 2KDL - 1) przeznaczenie		X	Nie uwzględnić uwagi nr 5. Droga oznaczona w projekcie planu symbolem 9KDW nie jest przeznaczona pod drogę publiczną tylko pod drogę wewnętrzną i wskazanie jej w projekcie planu miejscowego nie spowoduje zmiany własności na drogę gminną publiczną. Jest

Lp	Nr uwagi	Data wpływu pisma	Nazwisko i imię, nazwa jednostki organizacyjnej i adres zgłaszającego	Treść uwagi	Oznaczenie nieruchomości, której dotyczy uwaga	Ustalenia projektu planu dla nieruchomości, której dotyczy uwaga	Rozstrzygnięcie Rady Miejskiej Mikołowa		Uwagi
							Uwaga uwzględniona	Uwaga nieuwzględniona	
				finansowymi.		podstawowe: teren drogi publicznej klasy „lokalna”			możliwość wprowadzenia przez właścicieli ograniczeń w korzystaniu z tej nieruchomości poprzez regulację organizacji ruchu, niemniej zapewnienie możliwości przejazdu na ponad 100-metrowej długości ulicy powinno być zapewnione. Jest to ważne dla bezpieczeństwa i ułatwienia obsługi służb miejskich (np. wywozu śmieci). Argument o implikowaniu na tej drodze wzmożonego ruchu, biorąc pod uwagę jej usytuowanie, nie znajduje uzasadnienia.
6	6	18.13. 2024 r.	M. J.	Na działkach 168/19 i 188/19 pozostał bardzo szeroki pas od linii drzew. Nie rozumie czym to jest podyktowane, tym bardziej, że na wcześniejszych działkach teren 3MN dochodzi prawie do linii drzew. Prosi o przesunięcie obszaru 3MN podobnie jak to jest na wcześniejszych, sąsiednich działkach.	dz. nr 168/19, 188/19	1R 1) przeznaczenie podstawowe: uprawy: rolne, ogrodnicze, sadownicze; 3) zakaz lokalizacji budynków.		X	Nie uwzględnić uwagi nr 6. Uwagi nie uwzględniono w zakresie powiększenia terenu możliwego do zabudowy poprzez przybliżenie projektowanego terenu budowlanego do lasu. Na podstawie planu miejscowego z roku 2004 r. działki będące przedmiotem uwagi (uchwała Nr XXV/351/2004 z dnia 31.08.2004 r.) są terenem rolnym. Działki zostały częściowo przekwalifikowane pod zabudowę mieszkaniową w pasie terenu o głębokości od ok. 70 do ok. 100 m od drogi. Powierzchnia terenu projektowanego do zabudowy to ok. 3400 m ² . Takie przekwalifikowanie wynikało z ujęcia w projektowanym terenie budowlanym istniejących zabudowań gospodarczych. Standardowe głębokości przekształcanych terenów w Mikołowie obejmują pas o głębokości 40 m od drogi, zatem już obecnie ten pas jest szerszy. Powyższe uzasadnia nie uwzględnienie uwagi, tym bardziej, że działki położone są na krańcu miasta, pod samym lasem.
7	7	13.03. 2024 r.	Wento sp. z o. o.	Przeznaczenie terenu oznaczonego w projekcie planu symbolem 3R/PEF może nie być zgodne z ustaleniami studium dla terenu oznaczonego w nim symbolem 1.2.36b.M1. Przeznaczenie terenu oznaczonego w projekcie planu symbolem 3R/PEF to tereny rolnicze, elektrowni słonecznej z dopuszczeniem magazynów energii. W studium uwarunkowań i kierunków zagospodarowania przestrzennego miasta Mikołowa dla terenu oznaczonego symbolem 1.2.36b.M1 ustala się przeznaczenie dominujące: Tereny zabudowy mieszkaniowej jednorodzinnej i niskiej intensywności, przeznaczenie równorzędne: elektrownia słoneczna z infrastrukturą towarzyszącą oraz przeznaczenie dopuszczone: Tereny zabudowy usług komercyjnych, publicznych. W studium, dla terenów o których mowa powyżej, nie dopuszcza się przeznaczenia rolniczego, w związku z czym, w miejscowym planie należałoby ustalić jedynie przeznaczenie PEF elektrowni słonecznej z dopuszczeniem magazynów energii, bez dopuszczenia przeznaczenia rolniczego.	część dz. nr 17/10, 18/10, 19/5	3R/PEF 1) przeznaczenie podstawowe: a) uprawy: rolne, ogrodnicze, sadownicze; b) elektrownia słoneczna;		X	Nie uwzględnić uwagi nr 7. Uwagi nie uwzględniono. Teren oznaczony w „Studium...” symbolem 1.2.36b.M1 - pas wzdłuż ulicy Elsnera zostanie przeznaczony pod zabudowę mieszkaniową z dopuszczeniem usług, co jest zgodne ze „Studium...” oraz wolą właściciela terenu.

Lp	Nr uwagi	Data wpływu pisma	Nazwisko i imię, nazwa jednostki organizacyjnej i adres zgłaszającego	Treść uwagi	Oznaczenie nieruchomości, której dotyczy uwaga	Ustalenia projektu planu dla nieruchomości, której dotyczy uwaga	Rozstrzygnięcie Rady Miejskiej Mikołowa		Uwagi
							Uwaga uwzględniona	Uwaga nieuwzględniona	
8	8	20.03.2024 r.	M. J.	Prośba o przekwalifikowanie na tereny budownictwa większej części działki o numerze 189/19, 103/19 i wyrównania linii przeznaczenia do najdalej wysuniętego punktu przeznaczenia terenu.	dz. nr 189/19, 103/19	1R 1) przeznaczenie podstawowe: uprawy: rolne, ogrodnicze, sadownicze; 3) zakaz lokalizacji budynków.		X	Nie uwzględnić uwagi nr 8. Uwagi nie uwzględniono w zakresie powiększenia terenu możliwego do zabudowy poprzez przybliżenie projektowanego terenu budowlanego do lasu. Na podstawie planu miejscowego z roku 2004 r. działki będące przedmiotem uwagi (uchwała Nr XXV/351/2004 z dnia 31.08.2004 r.) są terenem rolnym. W związku z wnioskiem właściciela - działki zostały częściowo przekwalifikowane pod zabudowę mieszkaniową w pasie terenu o głębokości od ok. 50 do ok. 70 m od drogi. Powierzchnia terenu projektowanego do zabudowy to ok. 1900 m ² . Takie rozstrzygnięcie wniosku wynikało z ujęcia w projektowanym terenie budowlanym istniejących zabudowań. Standardowe głębokości przekształcanych terenów w Mikołowie obejmują pas o głębokości 40 m od drogi, zatem już obecnie ten pas jest szerszy. Powyższe uzasadnia nie uwzględnienie uwagi, tym bardziej, że działki położone są na krańcu miasta, pod samym lasem.
§ 2. Wyłożenie do publicznego wglądu po raz drugi w dniach od 5 czerwca 2024 r. do 3 lipca 2024 r.									
9	1	16.07.2024 r.	J. S.	Jest właścicielką działki nr 8 usytuowanej w Mikołowie. Formalny dojazd do działki jest niebezpieczny, gdyż znajduje się na ruchliwym skrzyżowaniu ul. Elsnera i drogi krajowej ul. Gliwickiej. W związku z tym faktyczny dojazd do działki zorganizowała od strony północnej z ul. Elsnera. Teren, na którym zorganizowała zjazd jest przez nią użytkowany od kilkunastu lat, aktualnie jest on własnością innej osoby fizycznej, Pana A.B. W celu uregulowania stanu posiadania i własności doszli z Panem A.B. do porozumienia polegającego na sprzedaży jej przedmiotowego fragmentu terenu. Planowana wzdłuż jej działki droga 2KX odcina fizyczny zjazd z posesji. W związku z powyższym zwraca się z prośbą o przesunięcie planowanej drogi 2KX poza przedmiotowy fragment działki, oraz włączenie tego fragmentu do strefy 9MN/U i przesunięcie nieprzekraczalnej linii zabudowy o odległości 4 m od nowej granicy. Dostosowanie nieprzekraczalnej linii zabudowy od strony ul. Gliwickiej do istniejącego budynku. Jednocześnie prosi o dopuszczenie zjazdu na działkę poprzez planowaną drogę 2KX. W załączeniu przedstawiła szkic z nową granicą działki.	dz. nr 8, przy ul. Gliwickiej	9MN/U MN/U - tereny zabudowy mieszkaniowej jednorodzinnej i usług, 2KX KX - tereny ciągów pieszych i rowerowych	X	X	Częściowo nie uwzględnić i częściowo uwzględnić uwagę nr 1. Uwaga częściowo nieuwzględniona. Uwagi nie uwzględnia się w części w zakresie przybliżenia nieprzekraczanej linii zabudowy w kierunku ul. Gliwickiej – DK44. Obecną nieprzekraczalną linię zabudowy na terenie 9MN/U ustalono w bliższej niż na terenach sąsiednich odległości od ul. Gliwickiej, wyłącznie z powodu istniejącego budynku. Dalsza jego rozbudowa w stronę ul. Gliwickiej nie znajduje uzasadnienia. Uwagi nie uwzględnia się także w zakresie dopuszczenia zjazdu na nieruchomość przez teren 2KX, ponieważ plany miejscowe zjazdów nie regulują. Uwaga częściowo uwzględniona poprzez odsunięcie terenu 2KX od nieruchomości wnoszącej uwagę, powiększenie terenu 9MN/U i tym samym przesunięcie nieprzekraczalnej linii zabudowy co rozszerzy możliwości inwestycyjne na terenie.

Załącznik Nr 3 do uchwały Nr XIII/151/2025
Rady Miejskiej Mikołowa
z dnia 29 kwietnia 2025 r.

Rozstrzygnięcie Rady Miejskiej Mikołowa o sposobie realizacji, zapisanych w planie inwestycji z zakresu infrastruktury technicznej, które należą do zadań własnych gminy, oraz zasadach ich finansowania, zgodnie z przepisami o finansach publicznych

Rada Miejska Mikołowa działając na podstawie art. 20 ust. 1 ustawy z dnia 27 marca 2003 r. o planowaniu i zagospodarowaniu przestrzennym (t.j. Dz. U. z 2024 r. poz. 1130 z późn. zm.) ustala, co następuje:

1. Z ustaleń zawartych w uchwale w sprawie miejscowego planu zagospodarowania przestrzennego wynika, że realizacja zapisanych w nim zadań z zakresu infrastruktury technicznej i komunikacji pociąga za sobą wydatki z budżetu gminy w zakresie realizacji zadań własnych.
2. Inwestycje i nakłady wynikające z realizacji zapisów przedmiotowej uchwały, w zakresie budowy i rozbudowy infrastruktury technicznej i komunikacji, które są niezbędne dla prawidłowego i uporządkowanego zagospodarowania terenu objętego planem, będą finansowane z budżetu gminy, w tym ze środków zewnętrznych z uwzględnieniem środków pomocowych i z założeniem możliwości finansowania przez inne podmioty gospodarcze na podstawie przepisów odrębnych, w tym wynikających z ustawy o partnerstwie publiczno-prywatnym.
3. Prognozowany okres realizacji inwestycji przyjmuje się sukcesywnie w miarę pozyskiwania środków finansowych.

Załącznik Nr 4 do uchwały Nr XIII/151/2025
Rady Miejskiej Mikołowa
z dnia 29 kwietnia 2025 r.
Załącznik4.gml

Dane przestrzenne, o których mowa w art. 67a ust. 3 i 5 ustawy z dnia 27 marca 2003 r. o planowaniu i zagospodarowaniu przestrzennym (t.j. Dz. U. z 2024 r. poz. 1130 z późn. zm.) ujawnione zostaną po kliknięciu w ikonę