



DZIENNIK URZĘDOWY WOJEWÓDZTWA ŚLĄSKIEGO

Katowice, dnia 2 października 2025 r.

Poz. 5522

UCHWAŁA NR XX/293/2025 RADY MIEJSKIEJ W CZELADZI

z dnia 24 września 2025 r.

w sprawie miejscowego planu zagospodarowania przestrzennego miasta Czeladź dla terenu byłej kopalni KWK Saturn

Na podstawie art. 18 ust. 2 pkt 5, art. 40 ust. 1 i art. 42 ustawy z dnia 8 marca 1990 r. o samorządzie gminnym (tekst jednolity Dz. U. 2025 poz. 1153), art. 3 ust. 1 i art. 20 ustawy z dnia 27 marca 2003 r. o planowaniu i zagospodarowaniu przestrzennym (tekst jednolity Dz. U. 2024, poz. 1130 z późniejszymi zmianami), art. 67 ust. 3 ustawy z dnia 7 lipca 2023 r. o zmianie ustawy o planowaniu i zagospodarowaniu przestrzennym (Dz. U. z 2023 r. poz. 1688) po stwierdzeniu nienaruszenia ustaleń „Studium uwarunkowań i kierunków zagospodarowania przestrzennego miasta Czeladź”, przyjętego Uchwałą Nr XXV/336/2016 Rady Miejskiej w Czeladzi w sprawie uchwalenia Studium uwarunkowań i kierunków zagospodarowania przestrzennego miasta Czeladź, rozstrzygając o sposobie realizacji, zapisanych w planie inwestycji z zakresu infrastruktury technicznej należących do zadań własnych gminy oraz zasadach ich finansowania, zgodnie z Załącznikiem Nr 2 do niniejszej uchwały,

Rada Miejska w Czeladzi uchwała:

miejscowy plan zagospodarowania przestrzennego miasta Czeladź dla terenu byłej kopalni KWK Saturn

Rozdział 1. Ustalenia wstępne

§ 1. Zakres i cel planu.

1. Miejscowy plan zagospodarowania przestrzennego, zwany w dalszej części niniejszej uchwały „planem” obejmuje obszar o powierzchni 7,35 ha, po południowej stronie ulicy Dehnelów.
2. Celem przepisów szczegółowych dotyczących regulacji dla obszaru objętego planem jest określenie zasad kształtowania ładu przestrzennego.

§ 2. Forma planu.

1. Uchwała obejmuje ustalenia planu zawarte w treści uchwały, stanowiącej tekst planu oraz w części graficznej, którą stanowi Załącznik Nr 1 – rysunek planu, opracowany w skali 1:1000.
2. Integralnymi częściami niniejszej uchwały są rozstrzygnięcia niebędące ustaleniami planu:
 - 1) Załącznik Nr 2 – Rozstrzygnięcie Rady Miejskiej w Czeladzi o sposobie rozpatrzenia uwag wniesionych do projektu planu;
 - 2) Załącznik Nr 3 – Rozstrzygnięcia Rady Miejskiej w Czeladzi dotyczące sposobu realizacji zapisanych w planie inwestycji z zakresu infrastruktury technicznej i komunikacji, które należą do zadań własnych gminy oraz zasad ich finansowania, zgodnie z przepisami o finansach publicznych;

3) Załącznik Nr 4 – Dane przestrzenne, o których mowa w art. 67a ust. 3 i 5 ustawy z dnia 27 marca 2003 r. o planowaniu i zagospodarowaniu przestrzennym.

3. Rysunek planu sporządzono na elektronicznej urzędowej mapie zasadniczej Powiatowego Zasobu Geodezyjnego i Kartograficznego w Będzinie, zawierającej obszar objęty planem wraz z jego niezbędnym otoczeniem.

4. Na rysunku planu zamieszczono wyrys ze „Studium uwarunkowań i kierunków zagospodarowania przestrzennego miasta Czeladź” przyjętego Uchwałą Nr XXV/336/2016 Rady Miejskiej w Czeladzi w sprawie uchwalenia Studium uwarunkowań i kierunków zagospodarowania przestrzennego miasta Czeladź z zaznaczoną granicą obszaru objętego niniejszym planem.

5. Rozwiązania przestrzenne zawarte w rysunku planu i odpowiadające im ustalenia zawarte w niniejszej uchwale, uwzględniają uwarunkowania wynikające z obowiązujących dokumentów planistycznych: opracowania ekofizjograficznego i prognozy oddziaływania na środowisko.

6. Ustalenia planu zawarte w części tekstowej i graficznej obowiązują łącznie.

7. Ustalenia planu należy rozpatrywać i stosować z uwzględnieniem przepisów odrębnych.

§ 3. objaśnienia.

1. Ilekroć w dalszych przepisach niniejszej uchwały jest mowa o:

- 1) **uchwale** – rozumie się przez to niniejszą uchwałę;
- 2) **planie** – rozumie się przez to miejscowy plan zagospodarowania przestrzennego, o którym mowa w § 1. niniejszej uchwały;
- 3) **przepisach odrębnych** – rozumie się przez to przepisy obowiązujących ustaw wraz z aktami wykonawczymi, inne niż ustawa o planowaniu i zagospodarowaniu przestrzennym;
- 4) **rysunku planu** – rozumie się przez to graficzny zapis planu, będący załącznikiem do niniejszej uchwały (Załącznik Nr 1), o którym mowa w § 2 niniejszej uchwały;
- 5) **terenie** – rozumie się przez to obszar o ustalonym przeznaczeniu i zasadach zagospodarowania, wyznaczony na rysunku planu liniami rozgraniczającymi, oznaczony symbolem literowym i numerem wyróżniającym go spośród innych terenów;
- 6) **przeznaczeniu podstawowym** – rozumie się przez to funkcje zabudowy, a także sposób zagospodarowania oraz sposób użytkowania, ustalone na tym terenie;
- 7) **uzupełniającym sposobie zagospodarowania** – rozumie się przez to obiekty budowlane i urządzenia oraz elementy zagospodarowania niezbędne do funkcjonowania lub obsługi przeznaczenia podstawowego i dopuszczonego;
- 8) **działce budowlanej** – rozumie się przez to definicję zamieszczoną w ustawie z dnia 27 marca 2003 r. o planowaniu i zagospodarowaniu przestrzennym;
- 9) **istniejącej zabudowie lub stanie istniejącym lub istniejących budynkach** – rozumie się przez to zabudowę o przeznaczeniu i gabarytach istniejących w obszarze planu na dzień jego uchwalenia oraz zabudowę dopuszczoną w ostatecznych decyzjach o pozwoleniu na budowę lub użytkowanie – obowiązujących w obszarze planu na dzień jego uchwalenia oraz innych budynków i obiektów budowlanych, których budowa w dniu wejścia w życie niniejszego planu, będzie możliwa na podstawie zgłoszenia;
- 10) **nadziemnej intensywności zabudowy** – rozumie się przez to definicję zamieszczoną w ustawie z dnia 27 marca 2003 r. o planowaniu i zagospodarowaniu przestrzennym;
- 11) **udziale powierzchni biologicznie czynnej** – rozumie się przez to definicję zamieszczoną w ustawie z dnia 27 marca 2003 r. o planowaniu i zagospodarowaniu przestrzennym;
- 12) **udziale powierzchni zabudowy** – rozumie się przez to definicję zamieszczoną w ustawie z dnia 27 marca 2003 r. o planowaniu i zagospodarowaniu przestrzennym;
- 13) **wysokości zabudowy** – rozumie się przez to definicję zamieszczoną w ustawie z dnia 27 marca 2003 r. o planowaniu i zagospodarowaniu przestrzennym;

- 14) **gabarytach projektowanej zabudowy** – szerokość elewacji frontowej budynków (elewacja frontowa obiektu – należy przez to rozumieć tę elewację, która zwrócona jest w kierunku ulicy lub dojścia do obiektu, z którego ten obiekt jest najbardziej eksponowany),
- 15) **geometrii dachów** – rodzaj i kształt dachów (w szczególności dach płaski, jedno- lub wielospadowy, symetryczny, uskokowy, pilasty itd.), w tym kąty nachylenia połaci dachowych,
- 16) **nieprzekraczalnej linii zabudowy** – rozumie się przez to liniowe oznaczenie graficzne, wyznaczające maksymalny zasięg obszarowy wznoszenia naziemnych części budynku, z dopuszczeniem odstępstw wymienionych w ustaleniach planu;
- 17) **dojazdach** – rozumie się przez to istniejące lub konieczne do wykonania ciągi komunikacyjne, które są lub będą niezbędne dla zapewnienia dostępu do działek i obiektów budowlanych oraz obsługi terenów;
- 18) **urządzeniach infrastruktury technicznej** – rozumie się przez to obiekty budowlane i urządzenia (magistralne, rozdzielcze, przyłącza i instalacje zewnętrzne) związane z uzbrojeniem terenu, w szczególności: wszelkiego rodzaju rurociągi, przewody, komory, zasuwy, kable, kanalizacje kablowe, światłowody, sieci napowietrzne, słupy, wieże, maszty i urządzenia telekomunikacyjne, pompownie sieci wodociągowej, pompownie ścieków, podczyszczalnie ścieków, lokalne urządzenia do gromadzenia i oczyszczania ścieków, stacje elektroenergetyczne SN/nn, rozdzielnie elektryczne i szafki telefoniczne, stacje redukcyjno-pomiarowe gazu, lokalne kotłownie, stacje wymienników ciepła, urządzenia OZE itp.; definicja ta nie obejmuje urządzeń źródłowych, w szczególności takich jak: ujęcia wody, stacje wodociągowe, grupowe lub miejskie oczyszczalnie ścieków, ciepłownie, elektrociepłownie, elektrownie i stacje elektroenergetyczne WN/SN [GPZ, RPZ], instalacje fotowoltaiczne o mocy większej niż moc mikroinstalacji, składowiska odpadów, spalarnie odpadów i inne tego typu obiekty unieszkodliwiania odpadów, centrale telefoniczne (z wyjątkiem zakładowych);
- 19) **zespole garaży** – rozumie się przez to budynek lub zespół zintegrowanych budynków (to znaczy przylegających do siebie ścianami, o spójnej formie, gabarytach i jednolitym wykończeniu), zawierający minimum 5 stanowisk postojowych;
- 20) **dachach płaskich** – rozumie się przez to dach lub stropodach jedno- lub wielopołaciowy o spadach do 12 stopni;

2. Pozostałe określenia użyte w niniejszej uchwale definiowane są w przepisach odrębnych.

§ 4. Przedmiot planu

1. Ustalenia obowiązujące dla całego obszaru planu zawarte są w rozdziale 2 „Ustalenia ogólne” i obejmują:

- 1) zasady ochrony i kształtowania ładu przestrzennego – określone w § 6;
- 2) zasady ochrony środowiska, przyrody i krajobrazu – określone w § 7;
- 3) zasady kształtowania krajobrazu – określone w § 8;
- 4) zasady ochrony dziedzictwa kulturowego i zabytków, w tym krajobrazów kulturowych oraz dóbr kultury współczesnej – określone w § 9;
- 5) zasady kształtowania przestrzeni publicznych – określone w § 10;
- 6) granice i sposoby zagospodarowania terenów lub obiektów podlegających ochronie, ustalonych na podstawie odrębnych przepisów – określone w § 11;
- 7) szczegółowe zasady i warunki scalania i podziału nieruchomości objętych planem miejscowym – określone w § 12;
- 8) zasady modernizacji, rozbudowy i budowy systemów komunikacji – określone w § 13;
- 9) zasady modernizacji, rozbudowy i budowy systemów infrastruktury technicznej – określone w § 14;
- 10) określenie stawki procentowej służącej naliczaniu jednorazowej opłaty z tytułu wzrostu wartości nieruchomości, zgodnie z art. 36 ust. 4 ustawy z dnia 27 marca 2003 r. o planowaniu i zagospodarowaniu przestrzennym – określone w § 15.

2. Przeznaczenie terenów, zasady kształtowania zabudowy oraz wskaźniki zagospodarowania terenu, maksymalną i minimalną intensywność zabudowy, minimalny udział procentowy powierzchni biologicznie czynnej oraz maksymalną wysokość zabudowy – ustalono w rozdziale 3 „Ustalenia szczegółowe”.

§ 5. Rysunek planu.

1. Obowiązującymi w niniejszym planie są następujące oznaczenia graficzne na rysunku planu:

- 1) granica obszaru objętego miejscowym planem zagospodarowania przestrzennego;
- 2) linie rozgraniczające tereny o różnym przeznaczeniu lub różnych zasadach zagospodarowania;
- 3) cyfrowo-literowe symbole terenu;
- 4) nieprzekraczalne linie zabudowy;
- 5) obszar objęty ochroną konserwatorską na mocy planu;
- 6) obiekt objęty ochroną konserwatorską na mocy planu;
- 7) strefa zieleni;
- 8) istniejący ciąg pieszy.

2. Obowiązujące oznaczenia literowe zastosowane w tekście i rysunku planu:

- 1) U – teren usług;
- 2) KDL – teren komunikacji drogowej publicznej – drogi lokalnej;
- 3) KDZ – teren komunikacji drogowej publicznej – drogi zbiorczej.

3. Oznaczenia graficzne mające charakter informacyjny, niestanowiące ustaleń planu:

- 1) złoża węgla kamiennego „Saturn”;
- 2) przebieg urządzeń infrastruktury technicznej;
- 3) określenie skali rysunku planu, w formie liczbowej i liniowej;
- 4) informacja o układzie współrzędnych zgodnym z obowiązującym państwowym systemem odniesień przestrzennych oraz wskazanie kierunku północy.

4. Opis obszaru ograniczonego liniami rozgraniczającymi – np. 1U składa się z:

- 1) numeru porządkowego w ramach danego przeznaczenia (1);
- 2) symbolu klasy przeznaczenia terenu (U).

Rozdział 2. Ustalenia ogólne.

§ 6. Zasady ochrony i kształtowania ład przestrzennego.

1. W zakresie kształtowania zabudowy i zagospodarowania terenu na całym obszarze objętym niniejszym planem:

- 1) ustala się:
 - a) lokalizowanie zabudowy zgodnie z wyznaczonymi na rysunku planu liniami zabudowy,
 - b) przed ustalone w planie linie zabudowy dopuszczenie wysunięcia na maksymalną odległość do 1,5 m: obudowy wejść, wykuszy, ryzalitów, werand, drugorzędnych brył budynku (np. garaż zintegrowany z główną bryłą budynku) stanowiących maksymalnie 35% szerokości elewacji frontowej budynku a także gzymsów, okapów, zadaszeń, lizen, balkonów, tarasów, elementów instalacji zewnętrznych, detali architektonicznych, warstw termoizolacji;
 - c) przed ustalone w planie linie zabudowy dopuszczenie wysunięcia bez ograniczenia odległości: schodów zewnętrznych, pochylni, ramp, szybów windowych/platform dla niepełnosprawnych,
 - d) kształtowanie zabudowy i zagospodarowania terenów zgodnie ze wskaźnikami i parametrami ustalonymi w Rozdziale 3 „Ustalenia szczegółowe”,

- e) maksymalną wysokość zabudowy innej niż budynki – 51,0 m, z zastrzeżeniem ustaleń szczegółowych zawartych w Rozdziale 3;

2) zakazuje się:

- a) lokalizacji obiektów tymczasowych, za wyjątkiem obiektów związanych z organizacją placu budowy oraz związanych z okolicznościowymi i sezonowymi imprezami,
- b) lokalizacji obiektów handlowych o powierzchni sprzedaży przekraczającej 2000 m²;

3) dopuszcza się:

- a) lokalizację budowli ochronnych, zgodnie z przepisami odrębnymi z zakresu ochrony ludności.
- b) zmianę sposobu użytkowania, nadbudowę, przebudowę istniejących budynków zlokalizowanych w całości lub we fragmencie pomiędzy liniami rozgraniczającymi dróg a linią zabudowy, z zakazem rozbudowy w obszarze wyznaczonym przez linię rozgraniczającą i linię zabudowy.

2. W zakresie stosowania rozwiązań architektonicznych dla budynków istniejących oraz nowo wznoszonych ustala się:

1) dla materiałów wykończeniowych elewacji i pokrycia dachowego:

- a) zakaz stosowania niskostandardowych materiałów wykończeniowych na elewacjach budynków, dachach oraz zadaszeniach, takich jak: blacha falista i trapezowa, listwy z tworzyw sztucznych – siding,
- b) dopuszczenie stosowania okładzin zewnętrznych blaszanych w formie: blach płaskich łączonych na rąbek, kasetonów i paneli systemowych, blachodachówki, blach perforowanych, siatek, żaluzji, przy czym zakazane jest wykończenie ocynkowane jako widoczne;

2) dla kolorystyki elewacji i pokrycia dachowego, w tym detalu architektonicznego:

a) na elewacjach budynków:

- zakaz stosowania barw wybijających się z krajobrazu, to jest czystych barw podstawowych i pochodnych, oraz innych wyrazistych, jaskrawych o wysokim nasyceniu, szczególnie w kolorze: niebieskim, żółtym, fioletowym, różowym,
- nakaz stosowania barw złamanych, rozjaśnionych lub zgaszonych, w tym dla tynków nakaz stosowania barw o niskich stopniach nasycenia, tzn. odpowiadający systemowi barwnemu NCS poziom chromatyczności i zaczernienia w przedziale od 0000 do 3030,

- b) na maksymalnie 25% powierzchni elewacji budynku dopuszczenie stosowania barw o wysokim nasyceniu bez ograniczenia barwowego jako elementy akcentujące,

- c) ograniczenia kolorystyczne wskazane powyżej nie dotyczą odcieni czerni, szarości oraz kolorystyki naturalnej materiałów: ceramiki, kamienia, drewna, szkła, metalu (takich jak: aluminium, miedź, tytan-cynk, stal Cor-Ten),

- d) dla detalu architektonicznego i towarzyszącego (takiego jak: balustrady, kraty, osłony, rynny, obróbki) – nakaz stosowania kolorystyki: bieli, szarości, czerni lub barw w tej samej tonacji jak kolor elewacji, dachu; dopuszcza się inną kolorystykę balustrad i osłon przeciwsłonecznych, jako akcent kolorystyczny,

- e) dla dachów – nakaz stosowania kolorystyki: szarości, czerni, brązów, miedzianej, naturalnej czerwieni (naturalny kolor elementów ceramicznych).

3. W odniesieniu do istniejącej zabudowy lub stanu istniejącego:

- 1) których szczegółowe parametry i wskaźniki zabudowy są przekroczone w stosunku do ustaleń planu, dopuszcza się prowadzenie robót budowlanych, które nie powodują dalszego naruszenia tych ustaleń, za wyjątkiem zwiększenia parametrów i wskaźników na skutek zamierzonego docieplenia obiektów budowlanych oraz lokalizacji szybów windowych, klatek schodowych, zewnętrznych schodów, pochylni;
- 2) dopuszcza się zmianę sposobu użytkowania, nadbudowę, przebudowę istniejących budynków zlokalizowanych w całości lub we fragmencie pomiędzy liniami rozgraniczającymi dróg a linią zabudowy, z zakazem rozbudowy w obszarze wyznaczonym przez linię rozgraniczającą i linię zabudowy, z zastrzeżeniem uwzględnienia pozostałych ustaleń planu.

4. Pas terenu pomiędzy linią zabudowy, a linią rozgraniczającą drogi/ulicy należy wykorzystywać wyłącznie dla:

- 1) dojazdów i dojść do budynków, parkingów oraz innych utwardzonych nawierzchni komunikacyjnych, w tym terenowych schodów i pochylni;
- 2) obiektów i elementów budynków wysuniętych poza wyznaczoną linię zabudowy dopuszczonych w ustaleniach planu;
- 3) urządzeń infrastruktury technicznej;
- 4) wizualnie przysłoniętych miejsc na pojemniki lub kontenery służące do czasowego gromadzenia odpadów stałych;
- 5) elementów ogrodu;
- 6) obiektów małej architektury oraz zieleni urządzonej i izolacyjnej.

5. W granicach terenu zabudowy jako uzupełniający sposób zagospodarowania dopuszcza się, jeżeli ustalenia szczegółowe Rozdziału 3 nie stanowią inaczej, lokalizację:

- 1) dojazdów, komunikacji pieszej i rowerowej;
- 2) miejsc parkingowych;
- 3) zieleni urządzonej i izolacyjnej;
- 4) obiektów małej architektury;
- 5) urządzeń infrastruktury technicznej i urządzeń budowlanych.

6. Gabaryty projektowanych budynków, określone w ustaleniach szczegółowych dla poszczególnych terenów w Rozdziale 3 dotyczą pojedynczego budynku. W przypadku zabudowy w formie zespołu przyległych budynków dotyczą pojedynczego segmentu w zabudowie.

7. Gabarytów projektowanych budynków, tj. minimalnej szerokości elewacji frontowej, dla obiektów uzupełniającego sposobu zagospodarowania nie ustala się.

§ 7. Zasady ochrony środowiska, przyrody i krajobrazu.

1. Ustala się:

- 1) w zakresie ochrony powietrza – ograniczenie emisji pyłów związanych z wytwarzaniem energii cieplnej oraz z procesami inwestycyjnymi w budownictwie, gospodarce komunalnej, poprzez:
 - a) zwiększenie zasięgu terenów objętych zorganizowanym systemem ciepłowniczym zasilanym z centralnych źródeł,
 - b) stosowanie urządzeń wytwarzających energię z odnawialnych źródeł energii o dopuszczonej mocy zgodnie przepisami ustawy o planowaniu i zagospodarowaniu przestrzennym i ustaleniami niniejszej uchwały, przy uwzględnieniu przepisów odrębnych z zakresu odnawialnych źródeł energii; dopuszcza się lokalizowanie na dachach budynków instalacji odnawialnych źródeł energii,
 - c) stosowanie indywidualnych i grupowych systemów grzewczych spełniających wymagania określone w przepisach odrębnych,
 - d) uwzględnienie wymagań „Programu ochrony powietrza dla terenu województwa śląskiego” przyjętego uchwałą Nr VI/21/12/2020 Sejmiku Województwa Śląskiego z dnia 22 czerwca 2020 r. w tym ograniczeń przyjętych uchwałą Nr V/36/1/2017 Sejmiku Województwa Śląskiego z dnia 7 kwietnia 2017,
 - e) zakaz stosowania materiałów pyłących (w szczególności żużli energetycznych) do utwardzania docelowych (trwałych) nawierzchni dróg i miejsc postojowych;
- 2) w zakresie ochrony przed oddziaływaniem pól elektromagnetycznych – obowiązek uwzględniania dopuszczalnych wartości parametrów fizycznych dla miejsc dostępnych dla ludności, zgodnie z przepisami odrębnymi z zakresu ochrony środowiska;
- 3) w zakresie ochrony wód:

- a) zakaz prowadzenia gospodarki ściekowej w sposób mogący spowodować przekroczenie dopuszczalnego poziomu parametrów określających stan jakości wód powierzchniowych i podziemnych,
 - b) nakaz retencjonowania wód opadowych i roztopowych na terenie działki w przypadku braku możliwości włączenia do sieci kanalizacji deszczowej; nakaz nie dotyczy terenów dróg;
- 4) w zakresie gospodarki odpadami:
- a) nakaz zapewnienia w granicach działki budowlanej miejsca na pojemniki lub kontenery służące do czasowego gromadzenia odpadów komunalnych,
 - b) zakaz lokalizacji usług związanych z gospodarowaniem odpadami, jeśli ustalenia szczegółowe zawarte w Rozdziale 3 nie stanowią inaczej,
 - c) zakaz składowania odpadów.

§ 8. Zasady kształtowania krajobrazu. Nakaz spójnego kształtowania przestrzeni wraz z ciągłością zieleni wysokiej i średniej. Dla wyznaczonej strefy zieleni ustala się nakaz pozostawienia zieleni wysokiej z uzupełnianiem zielenią średnią i niską oraz urządzeniami rekreacyjnymi, bez możliwości lokalizacji budynków.

§ 9. Zasady ochrony dziedzictwa kulturowego i zabytków, w tym krajobrazów kulturowych, oraz dóbr kultury współczesnej.

1. W ramach niniejszej uchwały obejmuje się ochroną obiekty zabytkowe wyznaczone na rysunku planu:

- 1) budynek działu mechanicznego;
- 2) budynek warsztatów mechanicznych;
- 3) budynek głównej rozdzielni i sprężarki;
- 4) maszyna wyciągowa;
- 5) szyb II;
- 6) kominy;
- 7) budynek kotłowni;
- 8) maszyna wyciągowa;
- 9) szyb I;
- 10) budynek przy ulicy Dehnelów 43;
- 11) budynek dawnej straży pożarnej.

2. Dla obiektów wymienionych w ust. 1 ustala się:

- 1) nakaz zachowania istniejącej formy budynku w tym: gabarytów, wysokości, spadków dachu z dopuszczeniem rozbudowy istniejących budynków;
- 2) dla basztowego nadszybia Szybu II (pkt. 5) dopuszcza się możliwość zachowania w formie trwałej ruiny;
- 3) dla kominów dawnej kotłowni (pkt. 6) dopuszcza się możliwość obniżenia wysokości, w sytuacji potwierdzenia takiej konieczności ocenami technicznymi;
- 4) dla obiektów tworzących zabudowę Nadszybia Szybu „I” (pkt. 9) dopuszcza się rewitalizację na zasadzie wymiany kubaturowej, z możliwością przeprojektowania i zmiany gabarytów lub rozbiórkę.
- 5) nakaz zachowania charakteru rozmieszczenia otworów okiennych i drzwiowych z dopuszczeniem blend;
- 6) nakaz zachowania detali architektonicznych i funkcjonujących podziałów kompozycyjnych na elewacjach poszczególnych obiektów;
- 7) zakaz umieszczania na elewacjach reklam, przyłączy instalacji energetycznych, anten satelitarnych, klimatyzatorów na elewacjach widocznych od strony terenów dróg;
- 8) nakaz stosowania jednolitej kolorystyki dla stolarki okiennej i drzwiowej;
- 9) dopuszcza się lokalizowanie na dachach budynków instalacji odnawialnych źródeł energii;

10) dopuszcza się docieplenie budynku od wnętrza budynku; zachowanie zewnętrznych elewacji.

3. W ramach niniejszej uchwały obejmuje się ochroną obszar zabytkowy wyznaczony na rysunku planu dla którego ustala się:

- 1) zakaz lokalizacji obiektów gospodarczych, tymczasowych, substandardowych;
- 2) zakaz lokalizacji zieleni wysokiej przesłaniających obiekty objęte ochroną konserwatorską na mocy planu od strony wejść głównych do tych obiektów;
- 3) nakaz zachowania ciągłości istniejącego ciągu pieszego wyznaczonego na rysunku planu;
- 4) nakaz realizacji nowej zabudowy prostopadle lub równolegle usytuowanej w stosunku do zabudowy istniejącej;
- 5) nakaz tworzenia spójnych przestrzeni wewnątrz poszczególnych wnętrz poprzez stosowanie jednolitych materiałów, form obiektów małej architektury itp.

§ 10. Zasady kształtowania przestrzeni publicznych.

1. Nakaz zachowania i kontynuacji istniejącego ciągu pieszego.
2. Nakaz utrzymania i realizacji powiązań pomiędzy poszczególnymi obiektami usługowymi – istniejącymi i projektowanymi.
3. Nakaz zachowania istniejącej zieleni urządzonej.

§ 11. Granice i sposoby zagospodarowania terenów lub obiektów podlegających ochronie, ustalonych na podstawie przepisów odrębnych, w tym terenów górniczych, a także obszarów szczególnego zagrożenia powodzią oraz obszarów osuwania się mas ziemnych.

1. Przepisy odrębne określające wymogi ochrony i zagospodarowania terenu odnoszą się do obszaru objętego niniejszym planem miejscowym położonego w granicach udokumentowanego złoża węgla kamiennego „Saturn”, nr WK 335 – całość obszaru objętego niniejszym planem miejscowym.

§ 12. Szczegółowe zasady i warunki scalania i podziału nieruchomości objętych planem miejscowym. Szczegółowe zasady i warunki scalania i podziału nieruchomości, obowiązujące dla wszystkich terenów innych niż tereny dróg wyznaczonych w niniejszym planie:

- 1) minimalna powierzchnia działek uzyskanych w wyniku scalania i podziału nieruchomości – 1000 m²;
- 2) minimalna szerokość frontów działek uzyskanych w wyniku scalania i podziału nieruchomości – 20,0 m;
- 3) minimalna szerokość działek mających stanowić pas wydzielony dla dróg wewnętrznych i ciągów pieszo-jezdných – 6,0 m;
- 4) kąt położenia granicy działek uzyskanych w wyniku scalania i podziału nieruchomości w stosunku do osi pasa drogowego w zakresie 60°-120°, dopuszczając zmianę tego usytuowania w przypadku istniejącego zagospodarowania lub ukształtowania terenu, które taki układ wyklucza.

§ 13. Zasady modernizacji, rozbudowy i budowy systemów komunikacji.

1. W zakresie obsługi komunikacją drogową ustala się zachowanie oraz rozbudowę istniejącego układu drogowego z możliwością prowadzenia, w wyznaczonych w niniejszym planie liniach rozgraniczających, robót budowlanych w celu poprawy parametrów technicznych i geometrii skrzyżowań, stosownie do przepisów odrębnych z zakresu dróg publicznych;

2. W liniach rozgraniczających terenów dróg, ustala się lokalizację dróg oraz obiektów budowlanych i urządzeń technicznych związanych z prowadzeniem, zabezpieczeniem i obsługą ruchu, a także obiektów budowlanych i urządzeń związanych z potrzebami zarządzania drogą, w zależności od potrzeb i uwarunkowań terenowych.

3. W granicach terenu drogi jako uzupełniający sposób zagospodarowania, jeżeli ustalenia szczegółowe Rozdziału 3 nie stanowią inaczej, dopuszcza się lokalizację:

- 1) miejsc parkingowych;
- 2) zieleni urządzonej i izolacyjnej;

- 3) obiektów małej architektury i urządzeń budowlanych;
- 4) urządzeń infrastruktury technicznej.

4. Jako uzupełnienie sieci terenów dróg określonych niniejszą uchwałą, dopuszcza się w obszarze planu realizację dojazdów i dojść, ciągów pieszo-jezdných, ścieżek pieszych i rowerowych, placów, umożliwiających prawidłową realizację ustaleń planu, z zastrzeżeniem ustaleń szczegółowych zawartych w Rozdziale 3.

5. Ustala się realizację niewydzielonych na rysunku planu liniami rozgraniczającymi dróg wewnętrznych i dojazdów umożliwiających dojazd do działki lub budynku w sposób zapewniający bezpieczeństwo pożarowe i dojazd karetki pogotowia, zgodnie z przepisami odrębnymi.

6. Ustala się nakaz zapewnienia minimalnej ilości stanowisk postojowych przeznaczonych dla samochodów osobowych w celu zapewnienia właściwej obsługi budynków realizowanych odpowiednio do ustalonego przeznaczenia terenu, z dopuszczeniem możliwości grupowania obsługujących je parkingów, zgodnie z poniższymi wskaźnikami, jeżeli ustalenia szczegółowe Rozdziału 3 nie stanowią inaczej:

- 1) dla zabudowy usługowej – minimum 1 stanowisko postojowe na 150 m² powierzchni użytkowej podstawowej oraz minimum 1 stanowisko postojowe na 8 pracowników zatrudnionych na najliczniejszej zmianie;
- 2) w ramach każdych 25 stanowisk postojowych zabudowę usługową należy zapewnić minimum 1 stanowisko przeznaczone do parkowania pojazdów zaopatrzonych w kartę parkingową, nie dotyczy parkingów grupujących mniej niż 10 stanowisk oraz stref zamieszkania i ruchu, o których mowa w przepisach odrębnych o drogach publicznych.

7. Ustala się, sposób realizacji stanowisk postojowych w formie wydzielonych stanowisk na powierzchni terenu lub w obrysie budynku, stosownie do przepisów Rozdziału 3 „Ustalenia szczegółowe”.

§ 14. Zasady modernizacji, rozbudowy i budowy systemów infrastruktury technicznej.

1. Jako ogólne zasady obsługi w zakresie wszystkich rodzajów systemów infrastruktury technicznej, dotyczące całego obszaru planu, ustala się:

- 1) zachowanie istniejących systemów oraz utrzymanie istniejącego przebiegu i lokalizacji urządzeń infrastruktury technicznej z dopuszczeniem rozbudowy, przebudowy oraz w razie potrzeby, likwidacji (odłączenia, rozbiórki) pod warunkiem zachowania ciągłości danego systemu;
- 2) powiązanie urządzeń infrastruktury technicznej z urządzeniami źródłowymi.

2. W zakresie zaopatrzenie w wodę ustala się:

- 1) obowiązek doprowadzenia wody z istniejącego i rozbudowywanego systemu miejskiej sieci wodociągowej, zgodnie z przepisami odrębnymi z zakresu zaopatrzenia w wodę;
- 2) lokalizację miejskiej sieci wodociągowej w terenie przeznaczonym do zabudowy o wydajności zapewniającej łącznie wymaganą ilość wody dla potrzeb przeciwpożarowych, bytowo-gospodarczych ze szczególnym uwzględnieniem przeciwpożarowego zaopatrzenia w wodę do zewnętrznego gaszenia pożaru dla budynków użyteczności publicznej lub przeznaczonych do jednoczesnego przebywania ponad 50 osób, zgodnie z przepisami odrębnymi z zakresu zaopatrzenia w wodę.

3. W zakresie odprowadzanie ścieków ustala się:

- 1) obowiązek docelowego odprowadzania ścieków do istniejących i rozbudowywanych systemów sieci kanalizacji miejskiej, zgodnie z przepisami odrębnymi z zakresu gospodarki ściekowej;
- 2) dopuszczenie retencjonowania wód opadowych i roztopowych, w tym zagospodarowania w obiektach budowlanych i urządzeniach lub do wykorzystania gospodarczego na działce, jeśli ustalenia szczegółowe nie stanowią inaczej.

4. W zakresie zaopatrzenie w ciepło ustala się:

- 1) wykorzystanie istniejącego zorganizowanego sposobu ogrzewania – rozprowadzenie ciepła poprzez rozbudowę istniejącego systemu sieci ciepłowniczych, zgodnie z przepisami odrębnymi z zakresu zaopatrzenia w ciepło;
- 2) dopuszczenie stosowania indywidualnych lub grupowych systemów grzewczych;

3) dopuszczenie stosowania urządzeń wytwarzających energię z odnawialnych źródeł energii o dopuszczonej mocy zgodnie z przepisami ustawy o planowaniu i zagospodarowaniu przestrzennym i ustaleniami niniejszej uchwały, przy uwzględnieniu przepisów odrębnych z zakresu odnawialnych źródeł energii.

5. W zakresie zaopatrzenie w gaz ustala się:

- 1) zaopatrzenie w gaz ziemny z istniejącego i rozbudowywanego systemu sieci nisko- i średnioprężnych, stosownie do zapotrzebowania, zgodnie z przepisami odrębnymi z zakresu zaopatrzenia w gaz;
- 2) wzdłuż istniejących, budowanych, rozbudowywanych i przebudowywanych urządzeń infrastruktury technicznej realizującej zaopatrzenie w gaz obowiązują ograniczenia w zakresie zabudowy i zagospodarowania terenów bezpośrednio przyległych, wynikające z przepisów odrębnych z zakresu zaopatrzenia w gaz.

6. W zakresie zaopatrzenie w energię elektryczną ustala się:

- 1) realizację zasilania odbiorców w oparciu o istniejącą infrastrukturę elektroenergetyczną średniego i niskiego napięcia;
- 2) dopuszczenie stosowania urządzeń wytwarzających energię z odnawialnych źródeł energii o dopuszczonej mocy zgodnie z przepisami ustawy o planowaniu i zagospodarowaniu przestrzennym i ustaleniami niniejszej uchwały, przy uwzględnieniu przepisów odrębnych z zakresu odnawialnych źródeł energii;
- 3) zakaz lokalizacji wolnostojących instalacji fotowoltaicznych;
- 4) zakaz lokalizacji obiektów i urządzeń wytwarzających energię z wiatru, za wyjątkiem instalacji o mocy nie większej niż moc mikroinstalacji;
- 5) sukcesywną, w miarę postępującego zainwestowania, rozbudowę i przebudowę podsystemu elektroenergetycznego średnich i niskich napięć oraz realizację nowych urządzeń infrastruktury technicznej podsystemu elektroenergetycznego, zgodnie z przepisami odrębnymi z zakresu elektroenergetyki, w dostosowaniu do potrzeb:
 - a) przyszłych odbiorców z obszaru objętego planem,
 - b) oświetlenie dróg,
 - c) modernizacji sieci elektroenergetycznej;
- 6) budowę sieci w technologii napowietrznej lub kablowej, a w przypadku budowy urządzeń w pasie drogowym obowiązek lokalizacji sieci elektroenergetycznych niskiego i średniego napięcia zgodnie z przepisami z zakresu dróg publicznych;
- 7) budowę stacji elektroenergetycznych SN/nn i rozdzielni elektrycznych w wykonaniu wewnętrznym lub jako stacje wolnostojące.

7. W zakresie telekomunikacji ustala się zapewnienie pełnej obsługi infrastrukturą telekomunikacyjną dla umożliwienia lokalizowania inwestycji celu publicznego z zakresu łączności publicznej, stosownie do występującego zapotrzebowania na usługi tego rodzaju, z istniejących urządzeń telekomunikacyjnych oraz poprzez budowę nowej i rozbudowę istniejącej infrastruktury telekomunikacyjnej, stosownie do przepisów odrębnych z zakresu telekomunikacji.

8. W zakresie urządzeń infrastruktury innych – nie wymienionych w ust. 2÷7, np. sieci telewizji kablowej, instalacji alarmowych, przekaźników antenowych itp. – ustala się możliwość ich lokalizacji, przy czym eksploatacja tych instalacji lub urządzeń nie może powodować przekroczenia standardów emisyjnych.

§ 15. Stawki procentowe, o których mowa w art. 36 ustawy o planowaniu i zagospodarowaniu przestrzennym. W niniejszym planie ustala się stawkę procentową na poziomie 30%, stanowiącą podstawę do obliczenia wysokości jednorazowej opłaty zwanej „rentą planistyczną”, obowiązującą w odniesieniu do terenów, których wartość wzrosła w wyniku uchwalenia niniejszego planu.

Rozdział 3. Ustalenia szczegółowe

§ 16. Dla terenu oznaczonego na rysunku planu symbolem 1U ustala się:

- 1) przeznaczenie podstawowe: tereny zabudowy usługowej;

- 2) uzupełniający sposób zagospodarowania zgodnie z zapisami **§ 6 ust. 5**;
- 3) parametry i wskaźniki kształtowania zabudowy i zagospodarowania terenu:
 - a) udział powierzchni biologicznie czynnej: minimum 20%,
 - b) udział powierzchni zabudowy: maksymalnie 60%,
 - c) wskaźnik nadziemnej intensywności zabudowy: 0,01-2,4,
 - d) wysokość zabudowy: maksymalnie 53,0 m, w tym wysokość budynków 20,0 m,
 - e) geometria dachów: dachy płaskie, dwuspadowe o kącie nachylenia połaci dachowych maksymalnie 40°, minimalne 25°.

§ 17. Dla terenu oznaczonego na rysunku planu symbolem **2U** ustala się:

- 1) przeznaczenie podstawowe: tereny zabudowy usługowej;
- 2) uzupełniający sposób zagospodarowania zgodnie z zapisami **§ 6 ust. 5**;
- 3) parametry i wskaźniki kształtowania zabudowy i zagospodarowania terenu:
 - a) udział powierzchni biologicznie czynnej: minimum 20%,
 - b) udział powierzchni zabudowy: maksymalnie 60%,
 - c) wskaźnik nadziemnej intensywności zabudowy: 0,01-2,4,
 - d) wysokość zabudowy: maksymalnie 20,0 m, w tym wysokość budynków – minimalna 8 m, maksymalna 12,0 m,
 - e) geometria dachów: dachy płaskie, dwuspadowe o kącie nachylenia połaci dachowych maksymalnie 40°, minimalne 25°,
 - f) minimalna szerokość elewacji frontowej: 15 m;
 - g) minimalna powierzchnia nowowydzielanych działek budowlanych – 3000 m²;
- 4) nakaz lokalizowania nowej zabudowy w układzie wertykalnym (równoległym lub prostopadłym do istniejących budynków) w nawiązaniu do istniejącej zabudowy.
- 5) nakaz realizacji elewacji frontowej od strony istniejącego ciągu pieszego na linii północ – południe.

§ 18. Dla terenu oznaczonego na rysunku planu symbolem **1KDZ** ustala się:

- 1) przeznaczenie podstawowe: teren drogi publicznej zbiorczej;
- 2) parametry ulicy:
 - a) szerokość w liniach rozgraniczających zmienna – zgodnie z rysunkiem planu, z poszerzeniami w rejonie skrzyżowań,
 - b) ilość jezdni; 1,
 - c) pozostałe parametry techniczne – zgodnie z przepisami odrębnymi z zakresu dróg publicznych;
- 3) nakaz realizacji chodnika co najmniej z jednej strony jezdni.

§ 19. Dla terenu oznaczonego na rysunku planu symbolem **1KDL** ustala się:

- 1) przeznaczenie podstawowe: teren drogi publicznej lokalnej;
- 2) parametry ulicy:
 - a) szerokość w liniach rozgraniczających zmienna – zgodnie z rysunkiem planu, z poszerzeniami w rejonie skrzyżowań,
 - b) ilość jezdni; 1,
 - c) pozostałe parametry techniczne – zgodnie z przepisami odrębnymi z zakresu dróg publicznych;
- 3) nakaz realizacji chodnika co najmniej z jednej strony jezdni.

Rozdział 4.**Ustalenia dodatkowe i postanowienia końcowe**

§ 20. Uchwała podlega ogłoszeniu w Dzienniku Urzędowym Województwa Śląskiego oraz publikacji na stronie internetowej Urzędu Miejskiego w Czeladzi.


§ 21. Wykonanie uchwały powierza się Burmistrzowi Miasta Czeladź.

§ 22. Uchwała wchodzi w życie po upływie 21 dni od dnia jej ogłoszenia w Dzienniku Urzędowym Województwa Śląskiego.

Przewodniczący Rady Miejskiej w Czeladzi

mgr Dominik Penar

Załącznik Nr 1 do uchwały Nr XX/293/2025
Rady Miejskiej w Czeladzi
z dnia 24 września 2025 r.

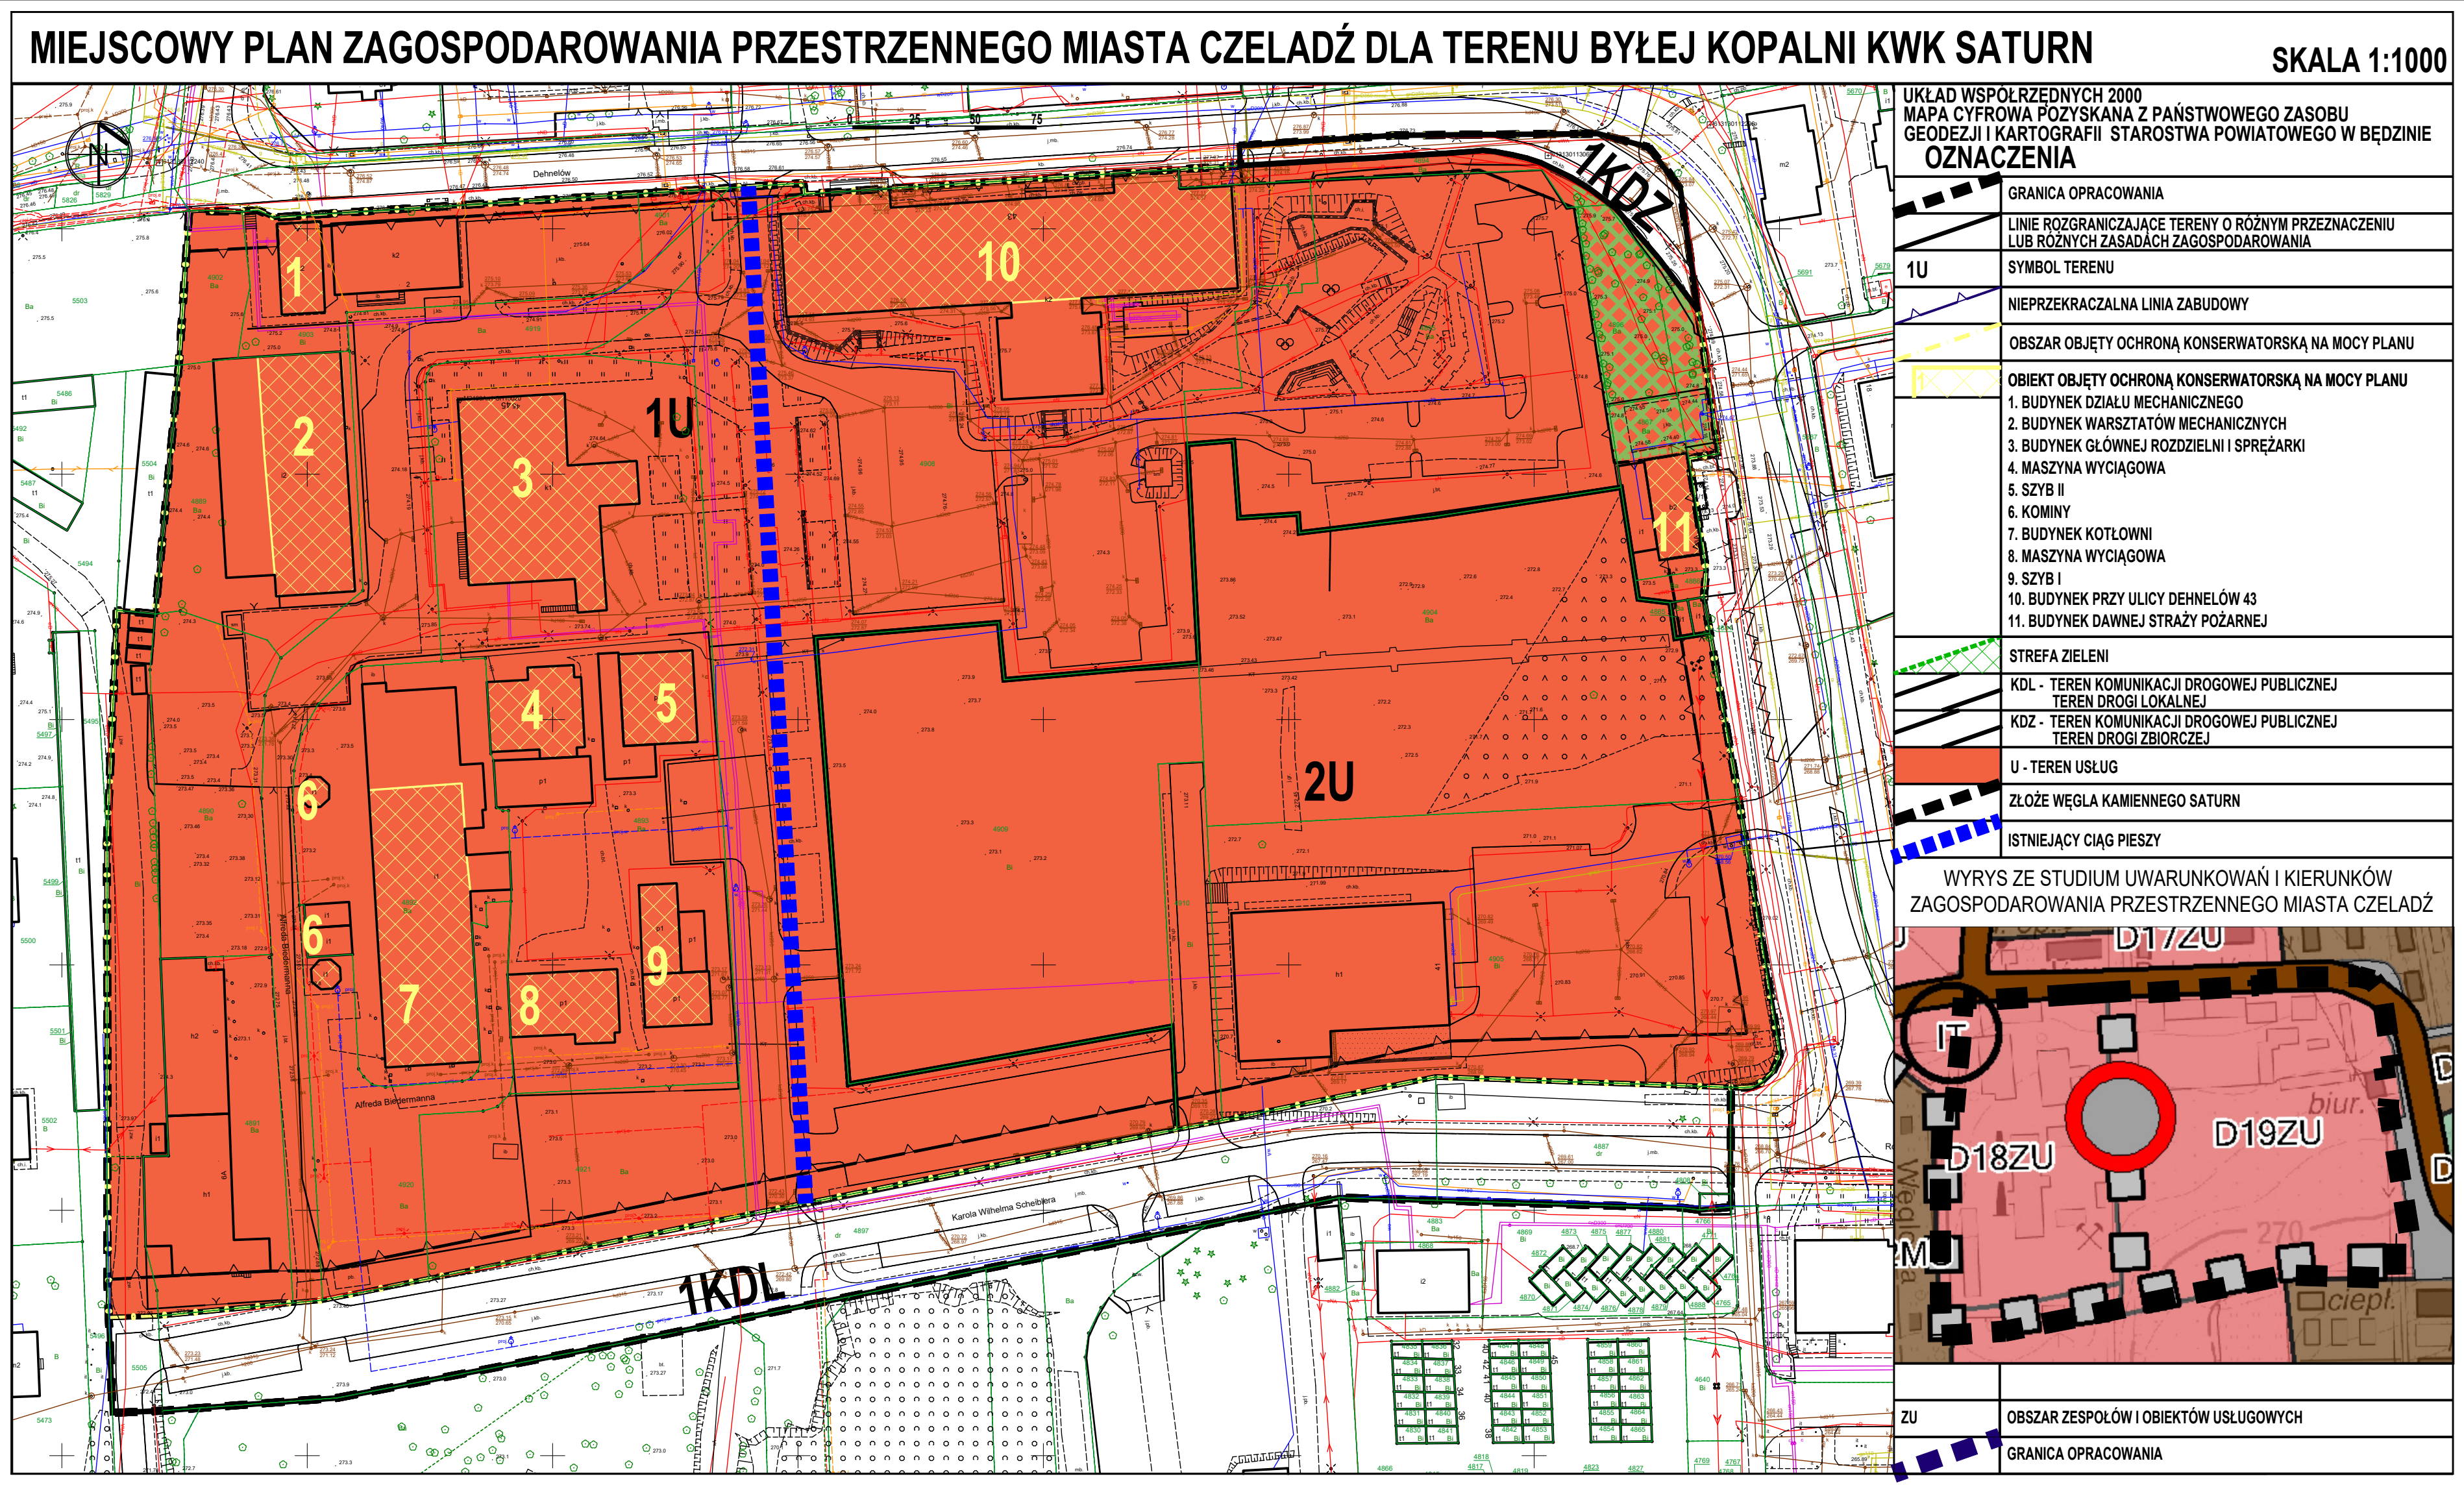

Załącznik Nr 2 do uchwały Nr XX/293/2025
Rady Miejskiej w Czeladzi
z dnia 24 września 2025 r.

Rozstrzygnięcie Rady Miejskiej w Czeladzi o sposobie rozpatrzenia uwag wniesionych do projektu planu

W trakcie wyłożenia do publicznego wglądu nie wpłynęła żadna uwaga.

Załącznik nr 3 do uchwały nr XX/293/2025
Rady Miejskiej w Czeladzi
z dnia 24 września 2025 r.

Rozstrzygnięcia Rady Miejskiej w Czeladzi dotyczące sposobu realizacji zapisanych w planie inwestycji z zakresu infrastruktury technicznej i komunikacji, które należą do zadań własnych gminy oraz zasad ich finansowania, zgodnie z przepisami o finansach publicznych

Na podstawie art. 18 ust. 2 pkt 5, art. 40 ust. 1 i art. 42 ustawy z dnia 8 marca 1990 r. o samorządzie gminnym (tekst jednolity Dz. U. 2025 poz. 1153), art. 3 ust. 1 i art. 20 ustawy z dnia 27 marca 2003 r. o planowaniu i zagospodarowaniu przestrzennym (tekst jednolity Dz. U. 2024 poz. 1130 z późniejszymi zmianami),

**Rada Miejska w Czeladzi
rozstrzyga**

1. Inwestorem zapisanych w planie inwestycji z zakresu infrastruktury technicznej i komunikacji, należących do zadań własnych gminy, będzie Gmina Czeladź.

2. Źródłem finansowania inwestycji z zakresu infrastruktury technicznej i komunikacji będą:

- a) budżet Gminy Czeladź,
- b) środki i fundusze zewnętrzne (pomocowe fundusze Unii Europejskiej, dotacje i pożyczki z funduszy krajowych),
- c) partnerstwo publiczno-prywatne,
- d) fundusze prywatne.

3. Inwestycje wymienione w ust. 1 będą realizowane sukcesywnie, w miarę pozyskiwania środków finansowych, w oparciu o przepisy ustawy z dnia 27 sierpnia 2009 r. o finansach publicznych (tekst jednolity Dz. U. z 2025 r., poz. 39).

Załącznik Nr 4 do uchwały Nr XX/293/2025

Rady Miejskiej w Czeladzi

z dnia 24 września 2025 r.

Zalacznik4.gml

Dane przestrzenne, o których mowa w art. 67a ust. 3 i 5 ustawy z dnia 27 marca 2003 r. o planowaniu i zagospodarowaniu przestrzennym (t.j. Dz. U. z 2024 r. poz. 1130 z późn. zm.) ujawnione zostaną po kliknięciu w ikonę