



DZIENNIK URZĘDOWY WOJEWÓDZTWA ŚLĄSKIEGO

Katowice, dnia 15 września 2026 r.

Poz. 5619

Podpisany przez:

Iwona Andruszkiewicz

Data: 2026-09-15 09:53:10



UCHWAŁA NR 272/XXXI/2026 RADY MIEJSKIEJ W KŁOBUCKU

z dnia 31 sierpnia 2026 r.

w sprawie miejscowego planu zagospodarowania przestrzennego obszaru położonego w miejscowości Lgota obręb Lgota

Na podstawie art. 18 ust. 2 pkt 5 ustawy z dnia 8 marca 1990 r. o samorządzie gminnym (Dz. U. z 2026 r. poz. 662 z późn. zm.), art. 20 ust. 1 ustawy z dnia 27 marca 2003 r. o planowaniu i zagospodarowaniu przestrzennym (Dz. U. z 2026 r. poz. 538 z późn. zm.) oraz art. 67 ust. 3 pkt 2 ustawy z dnia 7 lipca 2023 r. o zmianie ustawy o planowaniu i zagospodarowaniu przestrzennym oraz niektórych innych ustaw (Dz. U. z 2023 r. poz. 1688 z późn. zm.), w związku z uchwałą Nr 136/XII/2025 Rady Miejskiej w Kłobucku z dnia 4 marca 2025 r. w sprawie przystąpienia do sporządzenia miejscowego planu zagospodarowania przestrzennego obszaru położonego w miejscowości Lgota obręb Lgota, stwierdzając, że plan nie narusza ustaleń Studium uwarunkowań i kierunków zagospodarowania przestrzennego gminy Kłobuck, przyjętego uchwałą Nr 393/XXXVIII/2018 Rady Miejskiej w Kłobucku z dnia 20 lutego 2018 r. w sprawie zmiany studium uwarunkowań i kierunków zagospodarowania przestrzennego,

Rada Miejska w Kłobucku uchwala, co następuje:

Rozdział 1. Ustalenia ogólne

§ 1. 1. Uchwala się miejscowy plan zagospodarowania przestrzennego obszaru położonego w miejscowości Lgota obręb Lgota, zwany dalej „planem”.

2. Załącznikami do niniejszej uchwały są:

- 1) część graficzna, na którą składa się rysunek planu sporządzony w skali 1:1000, stanowiący załącznik nr 1 do niniejszej uchwały;
- 2) rozstrzygnięcie o sposobie realizacji zapisanych w planie inwestycji z zakresu infrastruktury technicznej, które należą do zadań własnych gminy, oraz zasadach ich finansowania, stanowiące załącznik nr 2 do uchwały;
- 3) dane przestrzenne, stanowiące załącznik nr 3 do uchwały.

§ 2. Granice obszaru objętego planem oznaczono na rysunku planu symbolem graficznym.

§ 3. 1. W planie ustala się:

- 1) przeznaczenie terenów oraz linie rozgraniczające tereny o różnym przeznaczeniu lub różnych zasadach zagospodarowania;
- 2) zasady ochrony i kształtowania ładu przestrzennego;

- 3) zasady ochrony środowiska, przyrody i krajobrazu;
- 4) zasady kształtowania krajobrazu;
- 5) zasady kształtowania zabudowy oraz wskaźniki zagospodarowania terenu, maksymalną i minimalną nadziemną intensywność zabudowy, minimalny udział powierzchni biologicznie czynnej, maksymalny udział powierzchni zabudowy, maksymalną wysokość zabudowy, minimalną liczbę i sposób realizacji miejsc do parkowania, w tym miejsc przeznaczonych do parkowania pojazdów zaopatrzonych w kartę parkingową, oraz linie zabudowy i gabaryty obiektów;
- 6) granice i sposoby zagospodarowania terenów lub obiektów podlegających ochronie, na podstawie odrębnych przepisów;
- 7) szczegółowe zasady i warunki scalania i podziału nieruchomości objętych planem miejscowym;
- 8) zasady modernizacji, rozbudowy i budowy systemów komunikacji i infrastruktury technicznej;
- 9) stawki procentowe, na podstawie których ustala się opłatę z tytułu wzrostu wartości nieruchomości związanego z uchwaleniem planu;
- 10) granice terenów rozmieszczenia inwestycji celu publicznego o znaczeniu lokalnym;
- 11) minimalną powierzchnię nowo wydzielonych działek budowlanych.

2. Plan nie zawiera, ze względu na brak występowania:

- 1) zasad ochrony dziedzictwa kulturowego i zabytków, w tym krajobrazów kulturowych, oraz dóbr kultury współczesnej;
- 2) wymagań wynikających z potrzeb kształtowania przestrzeni publicznych;
- 3) szczególnych warunków zagospodarowania terenów oraz ograniczenia w ich użytkowaniu, w tym zakazu zabudowy;
- 4) granic i sposobów zagospodarowania terenów górniczych, a także obszarów szczególnego zagrożenia powodzią, obszarów osuwania się mas ziemnych, krajobrazów priorytetowych określonych w audycie krajobrazowym oraz w planach zagospodarowania przestrzennego województwa;
- 5) sposobu i terminu tymczasowego zagospodarowania, urządzania i użytkowania terenów.

§ 4. Ilekoć w uchwale jest mowa o:

- 1) **nieprzekraczalnej linii zabudowy** – należy przez to rozumieć wyznaczone na rysunku planu linie, przed które nie może być wysunięte lico zewnętrznej nadziemnej ściany realizowanego budynku, z dopuszczeniem wysunięcia przed te linie do 1,5 m balkonów, loggii, wykuszy, zadaszeń nad wejściami, pochylni i schodów zewnętrznych, z zastrzeżeniem, że linie te nie dotyczą budowli oraz obiektów małej architektury;
- 2) **usługach** – należy przez to rozumieć działalność prowadzoną m.in. w obiektach wolno stojących lub lokalach użytkowych wbudowanych, której celem jest zaspokojenie potrzeb ludności metodami nieprzemysłowymi, z zakresu: handlu, handlu wielkopowierzchniowego, usług rzemieślniczych, turystyki, gastronomii, zdrowia i pomocy społecznej, nauki, edukacji, sportu i rekreacji, kultury i rozrywki, kultu religijnego, bezpieczeństwa i porządku publicznego, usług biurowych i administracji, w tym także z wykorzystaniem urządzeń budowlanych związanych z tą działalnością;
- 3) **produkcji** – należy przez to rozumieć działalność prowadzoną m.in. w obiektach wolno stojących lub lokalach użytkowych wbudowanych z zakresu: produkcji przemysłowej, produkcji energii (w tym elektrownie wiatrowe, słoneczne), składów i magazynów oraz przemysłu portowego, w tym także z wykorzystaniem urządzeń budowlanych związanych z tą działalnością;
- 4) **dachu płaskim** – należy przez to rozumieć dach o kącie nachylenia połaci dachowych nie większym niż 12°;
- 5) **dachu wielospadowym** – należy przez to rozumieć dach o dwóch lub więcej połaciach, o kącie nachylenia połaci dachowych powyżej 12°;
- 6) **obiektach i urządzeniach infrastruktury technicznej** – należy przez to rozumieć obiekty budowlane oraz urządzenia budowlane zgodnie z przepisami odrębnymi, z zakresu infrastruktury technicznej;

7) **obiekcie i urządzeniu infrastruktury komunikacyjnej** – należy przez to rozumieć obiekty budowlane oraz urządzenia budowlane zgodnie z przepisami odrębnymi, z zakresu infrastruktury komunikacyjnej.

§ 5. 1. Następujące oznaczenia graficzne na rysunku planu są obowiązującymi ustaleniami planu:

- 1) granica obszaru objętego miejscowym planem zagospodarowania przestrzennego;
- 2) linia rozgraniczająca tereny o różnym przeznaczeniu lub różnych zasadach zagospodarowania;
- 3) nieprzekraczalna linia zabudowy;
- 4) zwymiarowane odległości mierzone w metrach;
- 5) przeznaczenie terenów o różnych zasadach zagospodarowania, wyznaczonych liniami rozgraniczającymi i oznaczonych symbolami liczbowo-literowymi, w tym:
 - a) **U-P** – teren usług lub produkcji,
 - b) **KDL** – teren drogi lokalnej.

2. Oznaczenia graficzne występujące na rysunku planu, niewymienione w ust. 1, w tym wynikające z przepisów odrębnych, mają wyłącznie charakter informacyjny.

Rozdział 2.

Ustalenia dla całego obszaru objętego planem

§ 6. W zakresie zasad ochrony i kształtowania ładu przestrzennego i krajobrazu ustala się:

- 1) kształtowanie charakteru zabudowy na obszarze objętym planem poprzez ustalone w planie parametry i wskaźniki kształtowania zabudowy i zagospodarowania terenu;
- 2) minimalną powierzchnię nowo wydzielonych działek budowlanych zgodnie z ustaleniami szczegółowymi dla poszczególnych terenów, z wyjątkiem działek wydzielanych pod obiekty i urządzenia infrastruktury technicznej i komunikacyjnej, regulacji stanu prawnego, poprawy istniejącego zagospodarowania, celem powiększania istniejących działek pod warunkiem, że nieprzyłączana działka będzie spełniać warunki określone niniejszą uchwałą.

§ 7. W zakresie zasad ochrony środowiska, przyrody i krajobrazu ustala się:

- 1) zakaz lokalizacji przedsięwzięć mogących zawsze znacząco oddziaływać na środowisko, z wyjątkiem obiektów i urządzeń infrastruktury technicznej i komunikacyjnej;
- 2) zakaz lokalizacji zakładów stwarzających zagrożenie dla życia lub zdrowia ludzi, a w szczególności zakładów o zwiększonym lub dużym ryzyku wystąpienia poważnych awarii przemysłowych;
- 3) prowadzona działalność wynikająca z ustaleń planu na terenie oznaczonym symbolem 1U-P nie może powodować ponadnormatywnego obciążenia środowiska dla terenów sąsiednich, w zakresie norm emisyjnych zanieczyszczeń powietrza, hałasu, wibracji, pól elektromagnetycznych;
- 4) obciążenia, o których mowa w pkt 3, nie mogą przekraczać standardów jakości środowiska i dopuszczalnych wartości określonych obowiązującymi normami i negatywnie oddziaływać na tereny sąsiednie;
- 5) zakaz odpływu wód opadowych i roztopowych ze szkodą dla gruntów sąsiednich oraz zakaz zmiany stanu wody na gruncie, a zwłaszcza kierunku odpływu znajdującej się na gruncie wody opadowej – ze szkodą dla gruntów sąsiednich zgodnie z przepisami odrębnymi z zakresu prawa wodnego.

§ 8. W zakresie zasad kształtowania zabudowy oraz wskaźników zagospodarowania terenu ustala się:

- 1) parametry i wskaźniki kształtowania zabudowy i zagospodarowania terenu zgodnie z ustaleniami szczegółowymi dla poszczególnych terenów;
- 2) w zakresie zasad kształtowania zabudowy:
 - a) nieprzekraczalne linie zabudowy zgodnie z rysunkami planu,
 - b) jeżeli ustalenia szczegółowe dla poszczególnych terenów nie stanowią inaczej, maksymalna wysokość budowli do 20,0 m, z wyłączeniem obiektów i urządzeń infrastruktury technicznej, dla których dopuszcza się wysokość do 30,0 m;

3) w zakresie zapewnienia miejsc do parkowania i sposobu ich realizacji:

a) liczbę miejsc do parkowania samochodów:

- dla usług – minimum 1 miejsce do parkowania na każde rozpoczęte 30 m² powierzchni obiektu usługowego, lecz nie mniej niż 1 miejsce na lokal użytkowy,
- dla produkcji – minimum 2 miejsca do parkowania na każde 5 zatrudnionych osób, nie mniej niż 2 miejsca na obiekt produkcyjny,

b) sposób realizacji miejsc do parkowania w formie:

- wydzielonych stanowisk postojowych na powierzchni terenu,
- garaży,

c) minimalną liczbę miejsc do parkowania dla pojazdów zaopatrzonych w kartę parkingową zgodnie z przepisami odrębnymi w zakresie dróg publicznych.

§ 9. W zakresie granic i sposobu zagospodarowania terenów lub obiektów podlegających ochronie, ustalonych na podstawie przepisów odrębnych ustala się uwzględnienie uwarunkowań wynikających z położenia całego obszaru objętego planem w zasięgu Głównego Zbiornika Wód Podziemnych nr 325 Częstochowa, zgodnie z przepisami odrębnymi i ustaleniami niniejszej uchwały.

§ 10. W zakresie szczegółowych zasad i warunków scalania i podziału nieruchomości ustala się:

- 1) w granicach obszaru objętego planem nie wyznacza się obszarów wymagających przeprowadzenia scaleń i podziałów nieruchomości;
- 2) minimalna powierzchnia działek i minimalne szerokości frontów działek zgodnie z ustaleniami szczegółowymi dla poszczególnych terenów;
- 3) kąt położenia granic działek w stosunku do przyległego pasa drogowego od 60° do 120°;
- 4) parametry określone w niniejszej uchwale nie dotyczą podziałów dokonywanych w celu sytuowania obiektów i urządzeń infrastruktury technicznej, wyznaczania linii rozgraniczających dróg, regulacji stanu prawnego, poprawy istniejącego zagospodarowania, celem powiększania istniejących działek pod warunkiem, że nieprzyłączana działka będzie spełniać warunki określone niniejszą uchwałą oraz innych dokonywanych na podstawie odrębnych przepisów.

§ 11. W zakresie zasad modernizacji, rozbudowy i budowy systemów komunikacji ustala się:

- 1) układ komunikacyjny, który tworzą projektowane drogi publiczne klasy lokalnej, oznaczone na rysunku planu symbolami: 1KDL, 2KDL;
- 2) powiązanie z zewnętrznym układem komunikacyjnym poprzez wyznaczone w planie drogi publiczne oraz poprzez drogi publiczne zlokalizowane poza obszarem objętym planem;
- 3) dopuszczenie lokalizowania w terenach dróg obiektów i urządzeń infrastruktury technicznej, miejsc postojowych, dróg dla rowerów, ciągów pieszych, zieleni, rowów oraz urządzeń związanych z zapewnieniem ciągłości przepływu wód oraz prawidłowym funkcjonowaniem systemu odwodnienia, zgodnie z przepisami odrębnymi w zakresie dróg publicznych;
- 4) dopuszczenie obsługi terenu wyznaczonego planem z dróg wewnętrznych nieoznaczonych na rysunku planu;
- 5) minimalną szerokość dróg wewnętrznych nieoznaczonych na rysunku planu – 6,0 m.

§ 12. W zakresie zasad modernizacji, rozbudowy i budowy systemów infrastruktury technicznej ustala się:

- 1) możliwość budowy nowych oraz utrzymanie, przebudowę i rozbudowę istniejących obiektów i urządzeń infrastruktury technicznej, z zachowaniem przepisów odrębnych;
- 2) w zakresie zaopatrzenia w wodę:
 - a) zasilanie w wodę z sieci wodociągowej, z zastrzeżeniem lit. d,
 - b) budowę sieci wodociągowej o średnicy nie mniejszej niż 80 mm, z zastrzeżeniem lit. c,

- c) przy realizacji nowych i przebudowie istniejących sieci wodociągowych na obszarze objętym planem, nakaz zachowania parametrów sieci wymaganych dla ochrony przeciwpożarowej oraz realizacji hydrantów, zgodnie z przepisami odrębnymi w zakresie przeciwpożarowego zaopatrzenia w wodę,
 - d) dopuszczenie stosowania rozwiązań indywidualnych, zgodnie z przepisami odrębnymi;
- 3) w zakresie odprowadzania ścieków bytowych i przemysłowych:
- a) odprowadzenie ścieków do sieci kanalizacyjnej z zastrzeżeniem lit. b,
 - b) dopuszczenie stosowania rozwiązań indywidualnych, zgodnie z przepisami odrębnymi,
 - c) budowę sieci kanalizacyjnej o średnicy nie mniejszej niż 90 mm,
 - d) podczyszczanie ścieków przemysłowych, zgodnie z przepisami odrębnymi,
 - e) zakaz odprowadzania nieoczyszczonych ścieków do gruntu, cieków wodnych, wód powierzchniowych i do urządzeń melioracyjnych;
- 4) w zakresie odprowadzania wód opadowych i roztopowych:
- a) odprowadzanie wód opadowych i roztopowych bezpośrednio do ziemi na danej działce budowlanej, po uprzednim oczyszczeniu, zgodnie z przepisami odrębnymi w zakresie prawa wodnego, z zastrzeżeniem lit. b,
 - b) dopuszczenie odprowadzania wód opadowych i roztopowych do sieci kanalizacji deszczowej, poprzez spływ powierzchniowy i urządzenia infiltracyjne, w tym: rowy infiltracyjne, studnie chłonne, zbiorniki wodne, zgodnie z przepisami odrębnymi w zakresie prawa wodnego,
 - c) budowę sieci kanalizacji deszczowej o średnicy nie mniejszej niż 250 mm;
- 5) w zakresie zaopatrzenia w gaz:
- a) zasilanie w gaz z sieci gazowej, z zastrzeżeniem lit. c,
 - b) budowę sieci gazowej o średnicy nie mniejszej niż 32 mm,
 - c) dopuszczenie stosowania rozwiązań indywidualnych;
- 6) w zakresie zaopatrzenia w energię elektryczną:
- a) zasilanie w energię elektryczną w oparciu o stacje oraz linie elektroenergetyczne średniego i niskiego napięcia,
 - b) dopuszczenie lokalizacji stacji transformatorowych w granicach planu, zgodnie z przepisami odrębnymi,
 - c) dopuszczenie indywidualnych systemów pozyskiwania energii, w tym lokalizacji urządzeń wytwarzających energię z odnawialnych źródeł energii, zgodnie z przepisami odrębnymi, takich jak ogniwa fotowoltaiczne, pompy ciepła, z zastrzeżeniem lit. d,
 - d) zakaz lokalizacji biogazowni, spalarni odpadów i elektrowni wiatrowych, za wyjątkiem mikroinstalacji;
- 7) w zakresie zaopatrzenia w ciepło:
- a) ogrzewanie budynków ze źródeł indywidualnych, z obowiązkiem stosowania instalacji lub urządzeń (kotłów) spełniających graniczne wartości emisji, zgodnie z przepisami odrębnymi, w których stosuje się paliwa spełniające wymogi przepisów odrębnych lub z sieci ciepłowniczej,
 - b) dopuszcza się ogrzewanie budynków z indywidualnych źródeł ciepła wykorzystujących energię z odnawialnych źródeł energii, zgodnie z przepisami odrębnymi, takich jak ogniwa fotowoltaiczne, pompy ciepła, z zastrzeżeniem lit. c,
 - c) zakaz lokalizacji biogazowni, spalarni odpadów i elektrowni wiatrowych, za wyjątkiem mikroinstalacji;
- 8) w zakresie telekomunikacji – obsługę z sieci telekomunikacyjnych, zgodnie z przepisami odrębnymi w zakresie prawa budowlanego;
- 9) prowadzenie gospodarki odpadami zgodnie z przepisami odrębnymi w zakresie odpadów.

§ 13. Ustala się stawki procentowe, na podstawie których ustala się opłatę z tytułu wzrostu wartości nieruchomości, związanego z uchwaleniem niniejszego planu, w wysokościach:

- 1) 20% dla terenu oznaczonego na rysunku planu symbolem 1U-P;
- 2) 1% dla terenów oznaczonych na rysunku planu symbolami: 1KDL, 2KDL.

§ 14. Ustala się granice terenów inwestycji celu publicznego o znaczeniu lokalnym tożsame z liniami rozgraniczającymi tereny oznaczone na rysunku planu symbolami: 1KDL, 2KDL, z dopuszczeniem realizacji inwestycji celu publicznego na innych terenach.

Rozdział 3. **Ustalenia szczegółowe**

§ 15. Dla terenu oznaczonego na rysunku planu symbolem **1U-P** ustala się:

- 1) przeznaczenie – teren usług lub produkcji, z wykluczeniem:
 - a) elektrowni wiatrowej,
 - b) przemysłu portowego,
 - c) usług zdrowia i pomocy społecznej,
 - d) usług edukacji;
- 2) dopuszczenie lokalizacji:
 - a) budynków gospodarczych i garażowych wbudowanych lub wolno stojących,
 - b) parkingów;
- 3) parametry i wskaźniki kształtowania zabudowy:
 - a) maksymalny udział powierzchni zabudowy: 70% powierzchni działki budowlanej,
 - b) minimalny udział powierzchni biologicznie czynnej: 20% powierzchni działki budowlanej,
 - c) maksymalna nadziemna intensywność zabudowy: 1,5 dla działki budowlanej,
 - d) minimalna nadziemna intensywność zabudowy: 0,01 dla działki budowlanej,
 - e) maksymalna wysokość budynków: 20 m,
 - f) ukształtowanie połaci dachowych: dachy płaskie, jednospadowe lub wielospadowe o kącie nachylenia do 40°;
- 4) w zakresie warunków scalania i podziału nieruchomości:
 - a) powierzchnię działki nie mniejszą niż 2000 m²,
 - b) szerokość frontu działki nie mniejszą niż 30,0 m;
- 5) powierzchnię nowo wydzielonych działek budowlanych nie mniejszą niż 2000 m²;
- 6) w zakresie obsługi komunikacyjnej: obsługa z bezpośrednio przylegających do terenu dróg publicznych klasy lokalnej, oznaczonych na rysunku planu symbolami 1KDL i 2KDL.

§ 16. Dla terenów oznaczonych na rysunku planu symbolami: **1KDL, 2KDL**, ustala się:

- 1) przeznaczenie – teren drogi lokalnej;
- 2) szerokość w liniach rozgraniczających, zgodnie z rysunkiem planu:
 - a) drogi oznaczonej symbolem 1KDL: od 4,2 m do 18,8 m – w granicach planu znajduje się część drogi,
 - b) drogi oznaczonej symbolem 2KDL: od 14,4 m do 25,0 m, zakończona placem do zawracania – w granicach planu znajduje się część drogi.


Rozdział 4. **Ustalenia końcowe**

§ 17. Wykonanie uchwały powierza się Burmistrzowi Kłobucka.

§ 18. Uchwała wchodzi w życie po upływie 14 dni od dnia jej ogłoszenia w Dzienniku Urzędowym Województwa Śląskiego.

Przewodniczący Rady Miejskiej w Kłobucku

Andrzej Sękiewicz

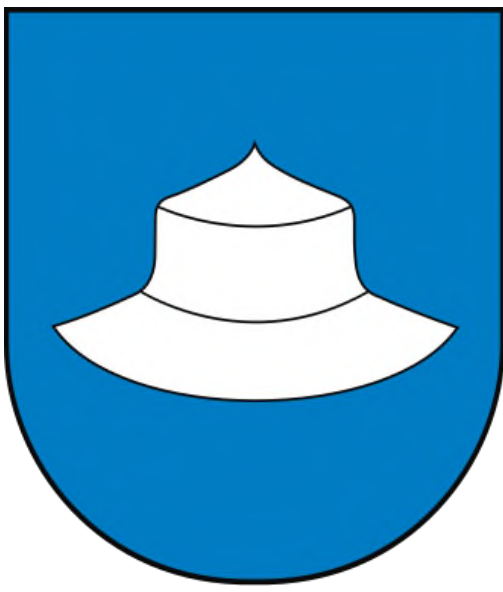

MIEJSCOWY PLAN ZAGOSPODAROWANIA PRZESTRZENNEGO OBSZARU POŁOŻONEGO W MIEJSCOWOŚCI LGOTA OBRĘB LGOTA RYSUNEK PLANU

SKALA 1:1 000

0 50 100 200m



Załącznik Nr 1 do uchwały Nr 272/XXXI/2026
Rady Miejskiej w Kłobucku
z dnia 31 sierpnia 2026 r.

OBOWIĄZUJĄCE OZNACZENIA PLANU

- granica obszaru objętego miejscowym planem zagospodarowania przestrzennego
- linia rozgraniczająca tereny o różnym przeznaczeniu lub różnych zasadach zagospodarowania
- nieprzekraczalna linia zabudowy
- zwymerowane odległości mierzone w metrach

PRZEZNACZENIE TERENÓW


- U-P - teren usług lub produkcji
- KDZ - teren drogi zbiorczej

ELEMENTY INFORMACYJNE PLANU


*cały obszar objęty planem znajduje się w zasięgu Głównego Zbiornika Wód Podziemnych Nr 325 "Częstochowa"

- linia rozgraniczająca drogi poza obszarem objętym planem - zgodnie z obowiązującym mpzp
- linia rozgraniczająca drogi poza obszarem objętym planem - zgodnie z decyzją ZRID
- granica działek ewidencyjnych
- granica administracyjna gminy

WYRYS ZE STUDIUM UWARUNKOWAŃ I KIERUNKÓW ZAGOSPODAROWANIA PRZESTRZENNEGO GMINY KŁOBUCK

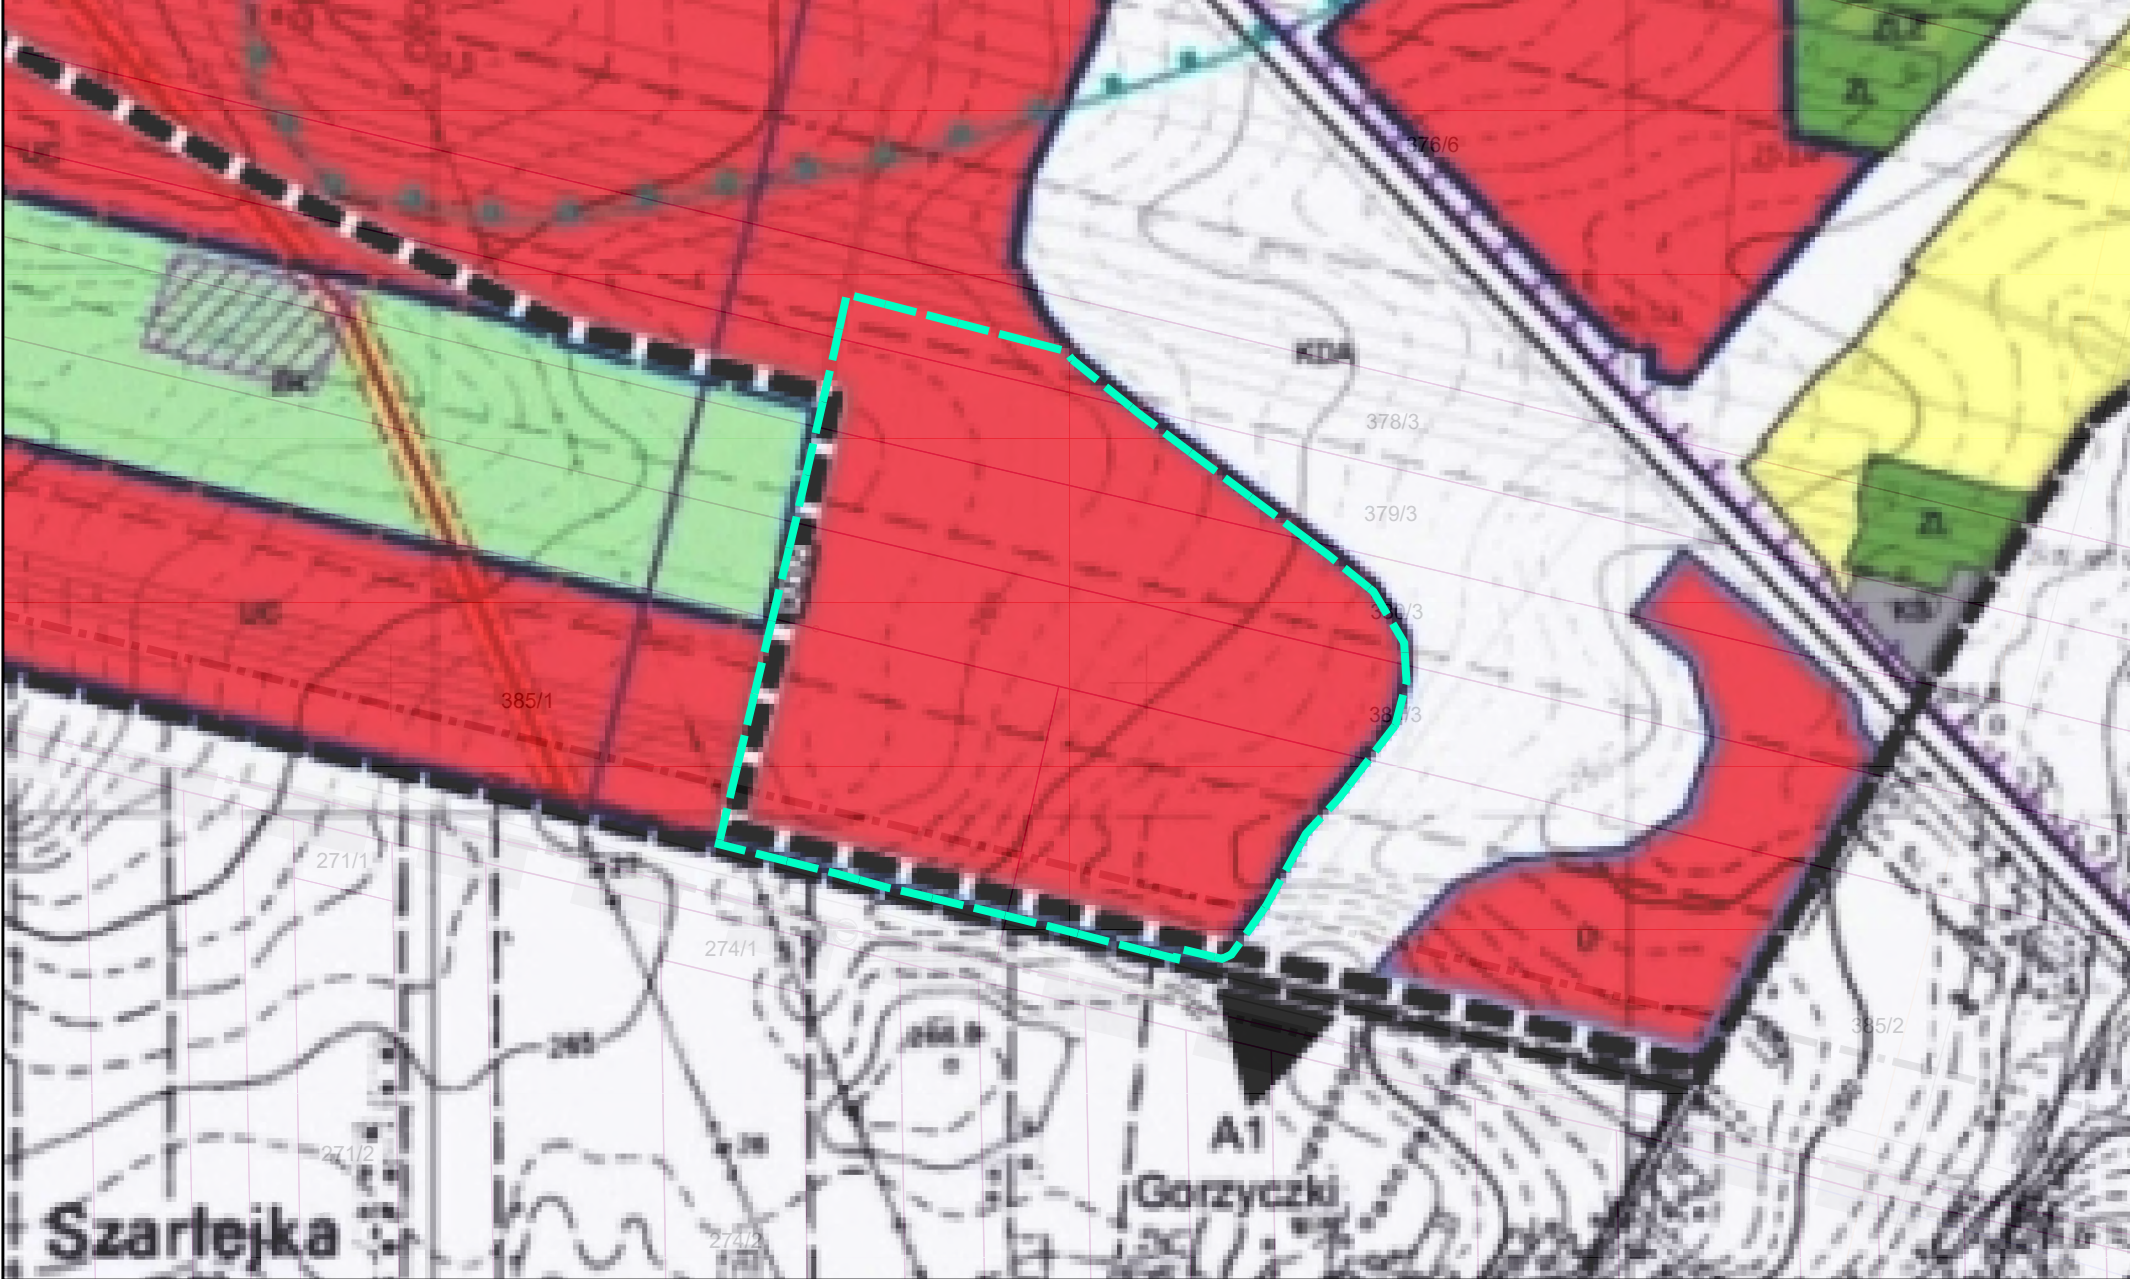

- granica obszaru objętego planem
- granica gminy Kłobuck
- UC - tereny zabudowy usługowej z dopuszczeniem wielkopowierzchniowych obiektów handlowych
- ZR - tereny zieleni rekreacyjnej
- R - tereny rolnicze
- ZL - tereny zalesień
- KDA - teren autostrady
- KDZ - projektowana droga klasy zbiorczej
- istniejąca linia elektroenergetyczna wysokiego napięcia 110kV
- pas technologiczny od linii elektroenergetycznych wysokiego napięcia
- istniejący rurociąg paliwowy
- obszar najwyższej ochrony wód podziemnych
- udokumentowane złoża kopalin

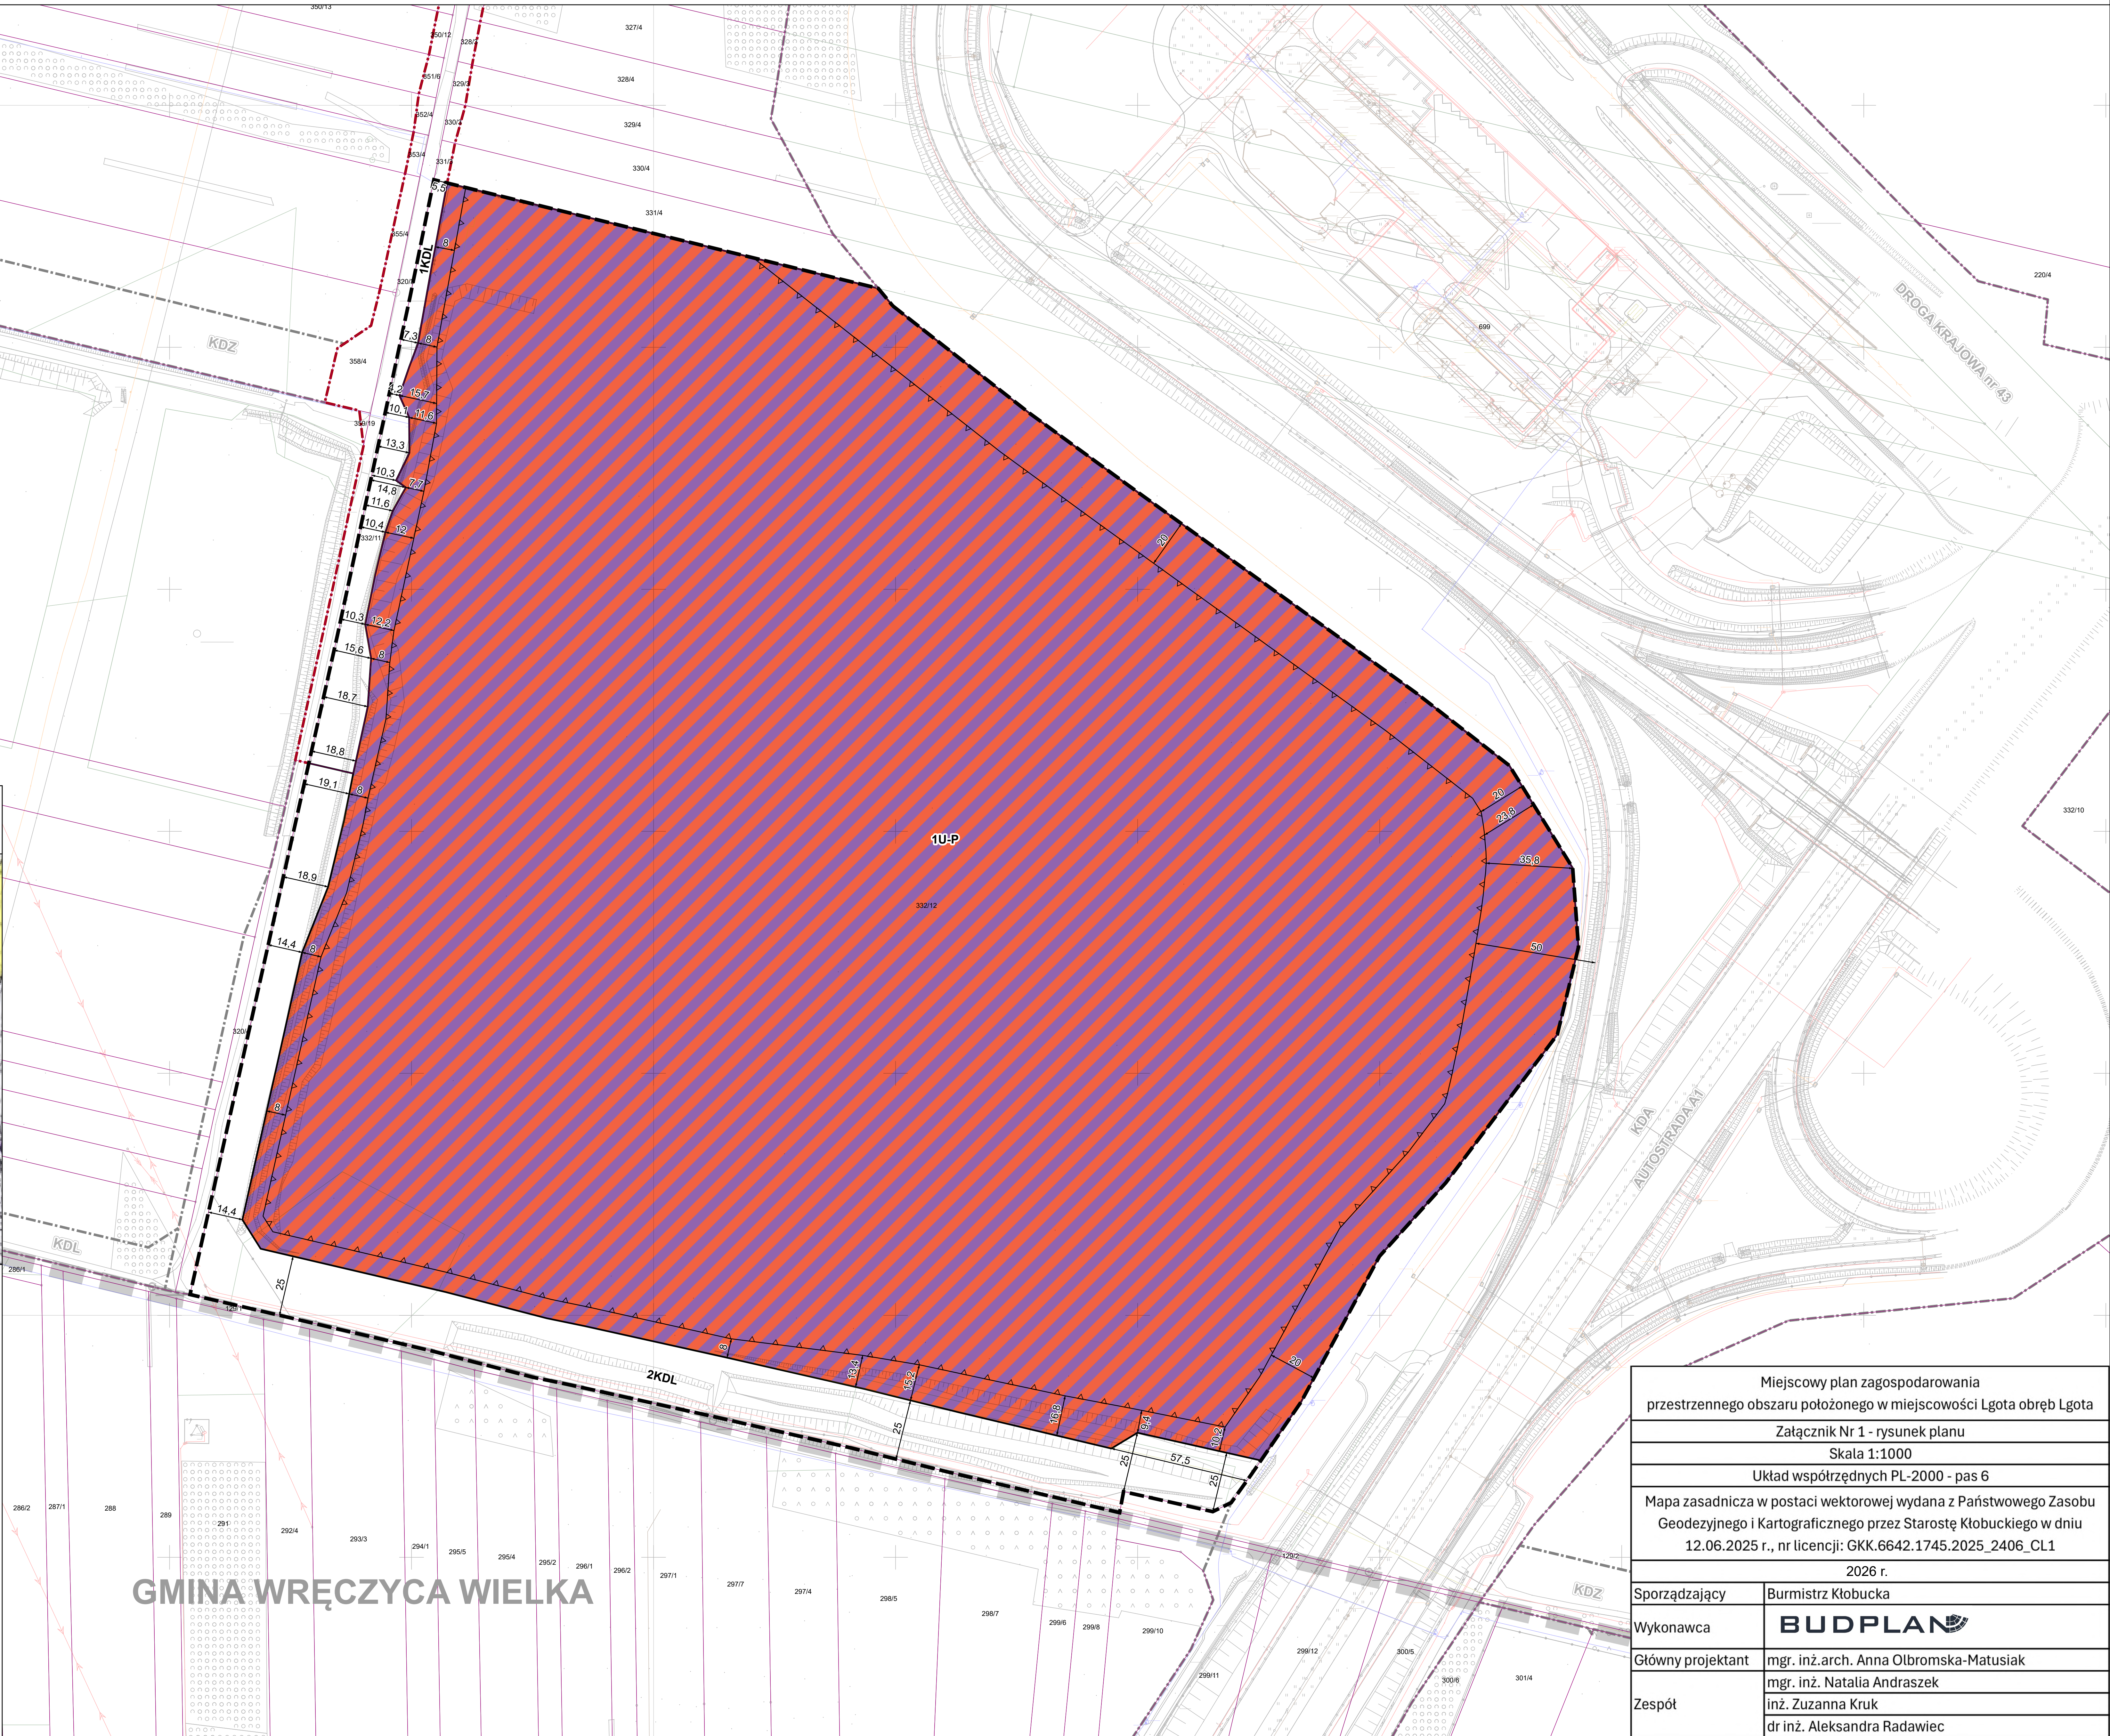

Miejscowy plan zagospodarowania przestrzennego obszaru położonego w miejscowości Lgota obręb Lgota	
Załącznik Nr 1 - rysunek planu	
Skala 1:1000	
Układ współrzędnych PL-2000 - pas 6	
Mapa zasadnicza w postaci wektorowej wydana z Państwowego Zasobu Geodezyjnego i Kartograficznego przez Starostę Kłobuckiego w dniu 12.06.2025 r., nr licencji: GKK.6642.1745.2025_2406_CL1	
2026 r.	
Sporządzający	Burmistrz Kłobucka
Wykonawca	BUDPLAN
Główny projektant	mgr. inż.arch. Anna Olbomska-Matusiak
Zespół	mgr. inż. Natalia Andraszek
	inż. Zuzanna Kruk dr inż. Aleksandra Radawiec

Załącznik nr 2 do uchwały nr 272/XXXI/2026

Rady Miejskiej w Kłobucku

z dnia 31 sierpnia 2026 r.

Rozstrzygnięcie o sposobie realizacji, zapisanych w miejscowym planie zagospodarowania przestrzennego o obszarze położonego w miejscowości Lgota obręb Lgota, inwestycji z zakresu infrastruktury technicznej, które należą do zadań własnych gminy, oraz zasadach ich finansowania

Rozstrzygnięcie o sposobie realizacji, zapisanych w planie miejscowym, inwestycji z zakresu infrastruktury technicznej sporządzono po analizie przepisów obowiązujących w zakresie budżetu gmin i finansów publicznych.

Inwestycje z zakresu infrastruktury technicznej, ujęte w planie miejscowym, należące do zadań własnych gminy obejmują budowę układu drogowego oraz budowę infrastruktury technicznej. Realizacja ww. inwestycji przebiegać będzie zgodnie z obowiązującymi przepisami, m.in. w zakresie prawa budowlanego i prawa zamówień publicznych. Sposób realizacji inwestycji infrastrukturalnych określą uchwalone przez Radę Miejską w Kłobucku strategie, plany i programy, w tym m.in. wieloletnie programy inwestycyjne.

Środki finansowe na te cele będą pochodzić w całości lub w części z budżetu gminy oraz ze źródeł zewnętrznych, takich jak m.in. środki strukturalne, fundusze unijne, kredyty i pożyczki oraz inne, w oparciu o obowiązujące przepisy i zawarte umowy.

Finansowanie realizacji inwestycji z zakresu infrastruktury technicznej, które należą do zadań własnych gminy, jest uzależnione od jej zdolności finansowej i będzie określone w uchwałach budżetowych. Finansowanie ww. inwestycji odbywać się będzie zgodnie z przepisami ustawy o finansach publicznych, poprzez wydatki inwestycyjne z budżetu gminy.

Załącznik Nr 3 do uchwały Nr 272/XXXI/2026

Rady Miejskiej w Kłobucku

z dnia 31 sierpnia 2026 r.

Zalacznik3.gml

Dane przestrzenne, o których mowa w art. 67a ust. 3 i 5 ustawy z dnia 27 marca 2003 r. o planowaniu i zagospodarowaniu przestrzennym (j.t. Dz. U. z 2020 r. poz. 293 z późn. zm.) ujawnione zostaną po kliknięciu w ikonę