



DZIENNIK URZĘDOWY WOJEWÓDZTWA ŚLĄSKIEGO

Katowice, dnia 27 września 2021 r.

Poz. 6006

Elektronicznie podpisany przez:

Iwona Andruszkiewicz

Data: 2021-09-27 14:30:39



UCHWAŁA NR 335/XXXIV/2021 RADY MIEJSKIEJ W KŁOBUCKU

z dnia 21 września 2021 r.

w sprawie uchwalenia miejscowego planu zagospodarowania przestrzennego terenu w miejscowości Kamyk - etap II

Na podstawie art. 18 ust. 2 pkt 5 ustawy z dnia 8 marca 1990 r. o samorządzie gminnym (Dz. U. z 2021 poz. 1372), art. 20 ust. 1 ustawy z dnia 27 marca 2003 r. o planowaniu i zagospodarowaniu przestrzennym (Dz. U. z 2021 r. poz. 741 z późn. zm.) oraz w związku z uchwałą Nr 238/XXVII/2016 Rady Miejskiej w Kłobucku z dnia 22 listopada 2016 r. w sprawie przystąpienia do sporządzenia miejscowego planu zagospodarowania przestrzennego terenu w miejscowości Kamyk, stwierdzając, że niniejszy plan nie narusza ustaleń studium uwarunkowań i kierunków zagospodarowania przestrzennego gminy Kłobuck uchwalonego uchwałą Nr 52/IX/2015 Rady Miejskiej w Kłobucku z dnia 29 kwietnia 2015 r., zmienionego uchwałą Nr 393/XXXVIII/2018 z dnia 20 lutego 2018 r. Rada Miejska w Kłobucku uchwala, co następuje:

Rozdział 1. Przepisy ogólne

§ 1. 1. Uchwala się miejscowy plan zagospodarowania przestrzennego terenu w miejscowości Kamyk - etap II, zwany dalej planem.

2. Granice obszaru objętego opracowaniem planu przedstawione zostały na załączniku graficznym do uchwały, o którym mowa w § 2 pkt 1.

§ 2. Załącznikami do uchwały są:

- 1) załącznik nr 1 – załącznik graficzny w skali 1:1000 zwany dalej rysunkiem planu będący integralną częścią uchwały;
- 2) załącznik nr 2 – rozstrzygnięcie Rady Miejskiej w Kłobucku o sposobie rozpatrzenia uwag do projektu planu;
- 3) załącznik nr 3 – rozstrzygnięcie Rady Miejskiej w Kłobucku o sposobie realizacji zapisanych w planie inwestycji z zakresu infrastruktury technicznej, które należą do zadań własnych gminy oraz zasadach ich finansowania;
- 4) załącznik nr 4 – dane przestrzenne.

§ 3. W planie nie określa się:

- 1) zasad ochrony przyrody – ze względu na brak terenów podlegających takiej ochronie;
- 2) zasad ochrony dziedzictwa kulturowego i zabytków w tym krajobrazów kulturowych oraz dóbr kultury współczesnej – ze względu na brak terenów podlegających takiej ochronie;
- 3) granic i sposobu zagospodarowania terenów górniczych, a także obszarów szczególnego zagrożenia powodzią, obszarów osuwania się mas ziemnych, krajobrazów priorytetowych określonych w audycie

krajobrazowym oraz w planach zagospodarowania przestrzennego województwa – ze względu na brak takich terenów;

- 4) sposobu i terminu tymczasowego zagospodarowania, urządzania i użytkowania terenów – ze względu na brak potrzeby takiego zagospodarowania.

§ 4. Określenia stosowane w uchwale oznaczają:

- 1) **dach stromy** – dach o kącie nachylenia połaci dachowych powyżej 12°;
- 2) **dojazd wewnętrzny** – niewydzielony na rysunku planu liniami rozgraniczającymi pas terenu stanowiący dojazd do działki budowlanej;
- 3) **działka budowlana** – działkę budowlaną w rozumieniu ustawy z dnia 27 marca 2003 r. o planowaniu i zagospodarowaniu przestrzennym;
- 4) **linia rozgraniczająca** – granicę między terenami o różnym przeznaczeniu lub różnych zasadach zagospodarowania;
- 5) **nieprzekraczalne linie zabudowy** – wyznaczone na rysunku planu linie, przed które nie może być wysunięte lico zewnętrznej nadziemnej ściany wznoszonego budynku, linie te nie dotyczą części obiektów budowlanych takich jak gzymsy, balkony, loggie, wykusze, zadaszenia nad wejściami, pochylnie i schody zewnętrzne, które mogą być wysunięte przed te linie do 1,5 m;
- 6) **plan** – niniejszy miejscowy plan zagospodarowania przestrzennego;
- 7) **powierzchnia zabudowy** – powierzchnię terenu zajętą przez budynki, wyznaczoną przez rzut pionowy zewnętrznych krawędzi ścian wszystkich budynków na powierzchnię działki budowlanej, na której są usytuowane, z wyłączeniem powierzchni obiektów budowlanych i ich części nie wystających ponad powierzchnię terenu oraz powierzchni elementów drugorzędnych, np. schodów zewnętrznych, daszków, markiz, występów dachowych, oświetlenia zewnętrznego, tarasów naziemnych, dróg dojazdowych, chodników, podestów;
- 8) **przepisy odrębne** – przepisy ustaw wraz z aktami wykonawczymi, uchwały Rady Miejskiej w Kłobucku oraz uchwały sejmiku Województwa Śląskiego;
- 9) **przeznaczenie podstawowe** – przeznaczenie terenu, które zostało ustalone jako jedyne lub dominujące na danym terenie;
- 10) **przeznaczenie uzupełniające** – przeznaczenie inne niż podstawowe, uzupełniające w stosunku do przeznaczenia podstawowego, stanowiące nie więcej niż 40% powierzchni terenu inwestycji;
- 11) **strefy ograniczonego zagospodarowania terenów** – strefy, w granicach których lokalizacja zabudowy i zagospodarowania terenu musi uwzględniać ograniczenia wynikające z istniejących napowietrznych linii elektroenergetycznych, w szczególności zapewniać bezpieczeństwo użytkownikom terenu przed porażeniem i pożarem oraz zapewnić zachowanie dopuszczalnych przez przepisy odrębne poziomów pól elektromagnetycznych;
- 12) **teren** – teren wyznaczony na rysunku planu liniami rozgraniczającymi oraz oznaczony symbolem, w którym cyfry oznaczają numer terenu w obszarze, a litery odpowiadają przeznaczeniu terenu;
- 13) **usługi** – działalność związaną z prowadzeniem czynności świadczonych na rzecz ludności i firm, przeznaczoną dla celów konsumpcji indywidualnej, zbiorowej oraz ogólnospołecznej, niezwiązaną z działalnością produkcyjną;
- 14) **ustawa** – ustawę z dnia 27 marca 2003 r. o planowaniu i zagospodarowaniu przestrzennym;
- 15) **wysokość zabudowy** – wysokość budynków zgodnie z przepisami odrębnymi oraz wysokość pozostałych obiektów budowlanych liczoną od poziomu terenu do najwyższej położonego elementu obiektu budowlanego, za wyjątkiem budowli infrastruktury technicznej.

Rozdział 2. Ustalenia ogólne

§ 5. 1. Następujące oznaczenia graficzne na rysunku planu są obowiązującymi ustaleniami planu:

- 1) granica obszaru objętego planem;

- 2) linia rozgraniczająca tereny o różnym przeznaczeniu lub różnych zasadach zagospodarowania;
- 3) nieprzekraczalna linia zabudowy;
- 4) linia wymiarowa wraz z wartością podaną w metrach;
- 5) granica strefy ograniczonego zagospodarowania terenów wynikająca z przebiegu napowietrznych linii elektroenergetycznych;
- 6) przeznaczenie terenów oznaczone symbolami liczbowo-literowymi.

2. Następujące oznaczenia graficzne na rysunku planu są oznaczeniami wynikającymi z przepisów odrębnych:

- 1) strefa ochrony pośredniej A ujęcia wód podziemnych „Łobodno”;
- 2) strefa ochrony pośredniej B ujęcia wód podziemnych „Łobodno”;
- 3) zasięg obszaru Głównego Zbiornika Wód Podziemnych Nr 326 Zbiornik Częstochowa.

§ 6. Ustala się następujące przeznaczenie terenów oraz odpowiadające im symbole użyte w uchwale oraz na rysunku planu:

- 1) **MN** – teren zabudowy mieszkaniowej jednorodzinnej;
- 2) **RM** – teren zabudowy zagrodowej w gospodarstwach rolnych, hodowlanych i ogrodniczych.

§ 7. 1. W zakresie **ochrony i kształtowania ład przestrzennego** ustala się, że lokalizacja nowych budynków możliwa jest przy zachowaniu określonych na rysunku planu nieprzekraczalnych linii zabudowy.

2. Dopuszcza się zachowanie istniejącej zabudowy zlokalizowanej częściowo poza liniami zabudowy z prawem do remontu, przebudowy i nadbudowy przy zachowaniu parametrów określonych w ustaleniach szczegółowych dla poszczególnych terenów.

3. Linie zabudowy, o których mowa w ust. 1, nie obowiązują dla budynków i budowli infrastruktury technicznej.

4. Na działkach budowlanych o szerokości 20 m lub mniejszej dopuszcza się sytuowanie budynku ścianą bez otworów okiennych lub drzwiowych w odległości nie mniejszej niż 1,5 m od granicy sąsiedniej działki budowlanej lub bezpośrednio przy tej granicy.

5. Dla elewacji budynków ustala się stosowanie:

- 1) stonowanych oraz pastelowych kolorów;
- 2) materiałów wykończeniowych w postaci cegły, kamienia, ceramiki, drewna, tynku, szkła lub betonu.

6. Na terenach, na których dopuszcza się zabudowę, a ustalenia szczegółowe planu nie stanowią inaczej, dopuszcza się:

- 1) tymczasowe obiekty budowlane;
- 2) sieci i urządzenia infrastruktury technicznej.

7. Ustala się obowiązek uwzględnienia wymagań dla zapewnienia dostępności osobom ze szczególnymi potrzebami.

§ 8. 1. W zakresie **ochrony środowiska, przyrody i krajobrazu kulturowego** ustala się wymóg zachowania poziomów hałasu określonych w przepisach odrębnych z zakresu ochrony środowiska obowiązujące na terenach oznaczonych symbolami:

- 1) **MN** jak dla terenów zabudowy mieszkaniowej jednorodzinnej;
- 2) **RM** jak dla terenów zabudowy zagrodowej.

2. Zakazuje się odprowadzania ścieków bezpośrednio do gruntu, cieków wodnych i rowów, za wyjątkiem niezanieczyszczonych wód opadowych i roztopowych odprowadzanych zgodnie z przepisami uchwały.

3. Na terenach objętych planem zakazuje się przedsięwzięć mogących:

- 1) zawsze znacząco oddziaływać na środowisko w rozumieniu przepisów z zakresu ochrony środowiska;

2) potencjalnie znacząco oddziaływać na środowisko w rozumieniu przepisów z zakresu ochrony środowiska.

4. Zakazy, o których mowa w ust. 3, nie dotyczą inwestycji z zakresu infrastruktury technicznej.

5. Zakazuje się lokalizacji zakładów o dużym i zwiększonym ryzyku wystąpienia poważnej awarii przemysłowej.

6. Zakazuje się składowania odpadów i magazynowania złomu w granicach obszaru objętego planem.

§ 9. W zakresie granic i sposobu zagospodarowania terenów lub obiektów podlegających ochronie, ustalonych na podstawie przepisów odrębnych ustala się ochronę:

- 1) terenów położonych w strefie ochrony pośredniej A ujęcia wód podziemnych „Łobodno” na zasadach ustalonych w przepisach odrębnych;
- 2) terenów położonych w strefie ochrony pośredniej B ujęcia wód podziemnych „Łobodno” na zasadach ustalonych w przepisach odrębnych;
- 3) terenów położonych w zasięgu Głównego Zbiornika Wód Podziemnych Nr 326 Zbiornik Częstochowa na zasadach ustalonych w przepisach odrębnych.

§ 10. 1. Ustala się obsługę obszaru w zakresie infrastruktury technicznej z sieci istniejących i projektowanych.

2. W zakresie **zaopatrzenia w wodę** ustala się:

- 1) zaopatrzenie w wodę na cele bytowo-gospodarcze i przeciwpożarowe z ogólnodostępnej sieci wodociągowej;
- 2) doprowadzenie wody do nowych terenów wyznaczonych w planie poprzez rozbudowę sieci wodociągowej zgodnie z warunkami określonymi w przepisach odrębnych;
- 3) nakaz uwzględnienia wymagań w zakresie przeciwpożarowego zaopatrzenia w wodę, zgodnie z przepisami odrębnymi przy budowie i rozbudowie sieci wodociągowej;
- 4) dopuszczenie budowy indywidualnych studni służących zaopatrzeniu w wodę.

3. W zakresie **odprowadzania ścieków** ustala się:

- 1) odprowadzanie ścieków do oczyszczalni ścieków;
- 2) dopuszczenie lokalizacji przepompowni ścieków w miejscu, gdzie nie ma możliwości poprowadzenia kanalizacji grawitacyjnej;
- 3) dla ścieków odprowadzanych do kanalizacji wymóg spełniania warunków określonych w przepisach odrębnych;
- 4) dopuszczenie gromadzenia ścieków w szczelnych zbiornikach bezodpływowych na nieruchomościach pod warunkiem zapewnienia okresowego wywozu zgromadzonych nieczystości przez podmioty uprawnione do stacji zlewni ścieków, do czasu objęcia obszaru pełną obsługą sieci kanalizacji sanitarnej;
- 5) dopuszczenie realizacji przydomowych oczyszczalni ścieków na zasadach ustalonych w przepisach odrębnych.

4. W zakresie **odprowadzania wód opadowych i roztopowych** ustala się:

- 1) dopuszczenie budowy sieci kanalizacji deszczowej i odprowadzanie do niej wód opadowych i roztopowych;
- 2) nakaz odprowadzania powierzchniowo wód opadowych i roztopowych z dachów budynków oraz ich zagospodarowania na działce poprzez infiltrację do gruntu, a w przypadku niewystarczająco chłonnej powierzchni terenu biologicznie czynnego działki budowlanej dopuszcza się gromadzenie wód opadowych w zbiornikach retencyjnych na terenie działki budowlanej;
- 3) obowiązek podczyszczenia wód opadowych i roztopowych przed odprowadzeniem z terenów w przypadku przekroczenia dopuszczalnych wartości zanieczyszczeń określonych w przepisach odrębnych;

4) nakaz zapewnienia, aby wszelkie rozwiązania z zakresu odwodnienia zabezpieczały czystość odbiorników to jest wód powierzchniowych i gleby, wód podziemnych, zgodnie z obowiązującymi w tym zakresie przepisami.

5. W zakresie **zasilania w energię elektryczną** ustala się:

- 1) podstawowe zasilanie w energię elektryczną z sieci napowietrzno-kablowych zasilanych ze stacji transformatorowo-rozdzielczych na warunkach określonych w przepisach odrębnych;
- 2) lokalizowanie nowych stacji transformatorowych poza liniami rozgraniczającymi dróg z zapewnieniem dostępu do drogi publicznej;
- 3) możliwość wydzielenia działek pod stacje transformatorowe na wszystkich terenach w granicach obszaru objętego planem za wyjątkiem chronionych gruntów rolnych;
- 4) dopuszczenie realizacji urządzeń wytwarzających energię elektryczną z paneli fotowoltaicznych o mocy do 100 kW;
- 5) strefy ograniczonego zagospodarowania terenów, wynikające z przebiegu napowietrznych sieci elektroenergetycznych, dla których ustala się szerokość strefy dla linii napowietrznych 110 kV – po 20 m od osi linii w obu kierunkach.

6. W zakresie **telekomunikacji** ustala się:

- 1) zaopatrzenie w łącza telekomunikacyjne z sieci telekomunikacyjnej;
- 2) realizację sieci i urządzeń telekomunikacyjnych zgodnie z przepisami odrębnymi.

7. W zakresie **zaopatrzenia w gaz** ustala się zaopatrzenie poprzez budowę sieci lub poprzez indywidualne zbiorniki na gaz płynny.

8. W zakresie **zaopatrzenia w ciepło** ustala się zaopatrzenie z sieci ciepłowniczej lub z niskoemisyjnych źródeł ciepła.

9. W zakresie **melioracji**:

- 1) ustala się ochronę istniejących urządzeń melioracji wodnych zgodnie z przepisami odrębnymi;
- 2) dopuszcza się przebudowę istniejących oraz lokalizację nowych urządzeń melioracji wodnych zgodnie z przepisami odrębnymi.

10. Dopuszcza się wydzielenie **dojazdów wewnętrznych**, w celu umożliwienia dostępu do dróg publicznych o szerokości nie mniejszej niż:

- 1) 4,5 m w przypadku obsługi jednej lub dwóch działek budowlanych, a w razie gdy dojazd wewnętrzny ma pełnić również funkcje dojścia – zgodnie z przepisami odrębnymi;
- 2) 6 m w przypadku obsługi od 3 do 10 działek budowlanych;
- 3) 8 m w przypadku obsługi ponad 10 działek budowlanych.

11. Dla niewydzielonych na rysunku planu liniami rozgraniczającymi dojazdów wewnętrznych, zakończonych „ślepo” stanowiących dojazd do dwóch lub więcej działek budowlanych, ustala się obowiązek zakończenia ich placem do zawracania o wymiarach nie mniejszych niż 12,5 x 12,5 m.

12. Na terenie objętym planem, o ile ustalenia szczegółowe planu nie stanowią inaczej, ustala się obowiązek **zapewnienia miejsc do parkowania** na własnej działce w granicach terenu, na którym zlokalizowana jest planowana inwestycja, w liczbie nie mniejszej niż:

- 1) 1 miejsce do parkowania dla samochodów osobowych na jeden wydzielony lokal mieszkalny oraz nie mniej niż jedno miejsce do parkowania na wydzielony lokal użytkowy w zabudowie mieszkaniowej jednorodzinnej;
- 2) 1 miejsce do parkowania dla samochodów osobowych na jeden wydzielony lokal mieszkalny w zabudowie zagrodowej;
- 3) 1 miejsce do parkowania dla samochodów osobowych na jeden lokal usług drobnych o powierzchni użytkowej do 30 m²;

- 4) 1 miejsce do parkowania dla samochodów osobowych na każde rozpoczęte 25 m² powierzchni użytkowej dla instytucji finansowych biur i urzędów, z zastrzeżeniem, że liczba miejsc do parkowania nie może być mniejsza niż 2;
- 5) 1 miejsce do parkowania dla samochodów osobowych na każde rozpoczęte 30 m² powierzchni użytkowej dla banków i poczt, z zastrzeżeniem, że liczba miejsc do parkowania nie może być mniejsza niż 2;
- 6) 1,5 miejsca do parkowania dla samochodów osobowych na jeden gabinet dla przychodni lekarskich, z zastrzeżeniem, że liczba miejsc do parkowania nie może być mniejsza niż 2;
- 7) 1 miejsce do parkowania dla samochodów osobowych na każde rozpoczęte 5 miejsc konsumpcyjnych dla lokali gastronomicznych.

13. Ustala się minimalnie 1 stanowisko postojowe dla pojazdów zaopatrzonych w kartę parkingową, jeżeli liczba stanowisk wynosi 6-15, z zastrzeżeniem ust. 14.

14. Dla stref zamieszkania oraz stref ruchu liczbę stanowisk postojowych ustala się zgodnie z przepisami odrębnymi.

§ 11. 1. Ustala się obowiązek spełnienia wymogów zawartych w ustaleniach szczegółowych przy dokonywaniu podziałów działek.

2. Parametry działek określone w planie nie dotyczą działek wydzielonych pod urządzenia infrastruktury technicznej, a także podziałów powstających w wyniku regulacji stanu prawnego, których celem nie jest wydzielenie działek budowlanych, lecz poprawa warunków istniejącego zagospodarowania.

§ 12. 1. W zakresie **szczegółowych zasad i warunków scalania i podziału nieruchomości** objętych planem:

- 1) nie wyznacza się obszarów wymagających przeprowadzenia scaleń i podziałów nieruchomości;
- 2) w przypadku przeprowadzenia procedury scalania i podziału nieruchomości ustala się:
 - a) wielkość nowo wydzielonej działki nie mniejszą niż 700 m²,
 - b) szerokość frontu działki nie mniejszą niż 16 m.

2. Ustalono w ust. 1 zasady i warunki scalania i podziału nieruchomości nie dotyczą wydzielen pod sieci i obiekty infrastruktury technicznej.

3. Kąt położenia granic działek, o których mowa w ust. 1 pkt 2, w stosunku do linii rozgraniczającej z drogą, z której ustalono obsługę komunikacyjną powinien wynosić 90°, z dopuszczeniem odstępstwa o nie więcej niż 20°.

§ 13. W zakresie **gospodarki odpadami** ustala się odbiór odpadów komunalnych i przemysłowych na zasadach zawartych w przepisach odrębnych.

Rozdział 3. **Ustalenia szczegółowe**

§ 14. 1. Dla terenów oznaczonych na rysunku planu symbolami od **1MN** do **2MN** ustala się przeznaczenie:

- 1) podstawowe: zabudowa mieszkaniowa jednorodzinna;
- 2) uzupełniające: zabudowa usługowa.

2. W zakresie zagospodarowania terenu ustala się:

- 1) wielkość dopuszczalnej powierzchni zabudowy – 30% powierzchni działki budowlanej;
- 2) powierzchnię terenu biologicznie czynnego – nie mniejszą niż 50% powierzchni działki budowlanej;
- 3) wskaźnik intensywności zabudowy – nie mniejszy niż 0,03 i nie większy niż 0,6;
- 4) liczbę miejsc do parkowania zgodnie z § 10 ust. 12, przy czym dopuszcza się ich realizację w formie placów postojowych, garaży wbudowanych w bryły budynków lub garaży wolnostojących.

3. W zakresie kształtowania zabudowy, z zastrzeżeniem ust. 5 ustala się:

- 1) kształtowanie zabudowy jako wolnostojącej, z zastrzeżeniem wyjątków przewidzianych niniejszym planem oraz przepisami odrębnymi;
- 2) nie więcej niż 2 kondygnacje nadziemne;
- 3) wysokość zabudowy nie większą niż:
 - a) 10 m dla budynków,
 - b) 12 m dla pozostałych obiektów budowlanych;
- 4) wysokość zabudowy nie większą niż 12 m dla zabudowy zagrodowej;
- 5) dachy o kącie nachylenia głównych połaci od 30 do 45°;
- 6) obowiązek stosowania stonowanej kolorystyki dachów: odcienie brązu, czerwieni, grafitu lub szarości.

4. Dopuszcza się:

- 1) utrzymanie istniejącej zabudowy zagrodowej z prawem do przebudowy, rozbudowy i nadbudowy oraz budowy nowej, przy zachowaniu wskaźników i parametrów zabudowy określonych w niniejszym paragrafie;
- 2) lokalizację placów postojowych, dojazdów wewnętrznych, ciągów pieszych, zieleni, infrastruktury technicznej i zabudowy towarzyszącej: garaży i zabudowy gospodarczej;
- 3) lokalizację wiat o powierzchni nie większej niż 25 m² i wysokości nie większej niż 5 m.

5. W zakresie kształtowania zabudowy gospodarczej i garaży ustala się:

- 1) wysokość zabudowy nie większą niż 6 m;
- 2) nie więcej niż 1 kondygnację nadziemną;
- 3) sumę powierzchni zabudowy budynków gospodarczych i garaży nie większą niż 30% dopuszczalnej powierzchni zabudowy działki budowlanej;
- 4) dachy płaskie lub o kącie nachylenia głównych połaci do 45°;
- 5) stosowanie materiałów i kolorystyki dachów i elewacji jak dla zabudowy mieszkaniowej w ramach jednej działki budowlanej.

6. Ustala się powierzchnię nowo wydzielonych działek budowlanych nie mniejszą niż 700 m².

7. W zakresie komunikacji ustala się obsługę komunikacyjną z przyległych dróg publicznych, dróg wewnętrznych oraz poprzez dojazdy wewnętrzne.

§ 15. 1. Dla terenu oznaczonego na rysunku planu symbolem **1RM** ustala się przeznaczenie podstawowe: zabudowa zagrodowa w gospodarstwach rolnych, hodowlanych i ogrodnich.

2. W zakresie zagospodarowania terenu ustala się:

- 1) wielkość dopuszczalnej powierzchni zabudowy – 35% powierzchni działki;
- 2) powierzchnię terenu biologicznie czynnego – nie mniejszą niż 50% powierzchni działki;
- 3) wskaźnik intensywności zabudowy – nie mniejszy niż 0,05 i nie większy niż 0,7;
- 4) liczbę miejsc do parkowania zgodnie z § 10 ust. 12, przy czym dopuszcza się ich realizację w formie placów postojowych, garaży wbudowanych w bryły budynków lub garaży.

3. W zakresie kształtowania zabudowy ustala się:

- 1) nie więcej niż 2 kondygnacje nadziemne;
- 2) wysokość zabudowy nie większą niż 12 m;
- 3) dachy o kącie nachylenia głównych połaci od 30 do 45°;
- 4) obowiązek stosowania stonowanej kolorystyki dachów: odcienie brązu, czerwieni, grafitu lub szarości.

4. Dopuszcza się lokalizację placów postojowych, dojazdów wewnętrznych, ciągów pieszych, zieleni, infrastruktury technicznej i zabudowy towarzyszącej: garaży, zabudowy gospodarczej i wiat.

5. W zakresie komunikacji ustala się obsługę komunikacyjną z przyległych dróg publicznych oraz dróg wewnętrznych.

Rozdział 4. Ustalenia końcowe


§ 16. W związku ze wzrostem wartości nieruchomości położonych w obszarze objętym planem określa się stawki procentowe służące pobraniu opłaty, o której mowa w art. 36 ust. 4 ustawy w wysokości 20%.

§ 17. Wykonanie uchwały powierza się Burmistrzowi Kłobucka.

§ 18. Uchwała wchodzi w życie po upływie 40 dni od dnia jej ogłoszenia w Dzienniku Urzędowym Województwa Śląskiego.

Przewodniczący Rady Miejskiej w Kłobucku

Janusz Soluch

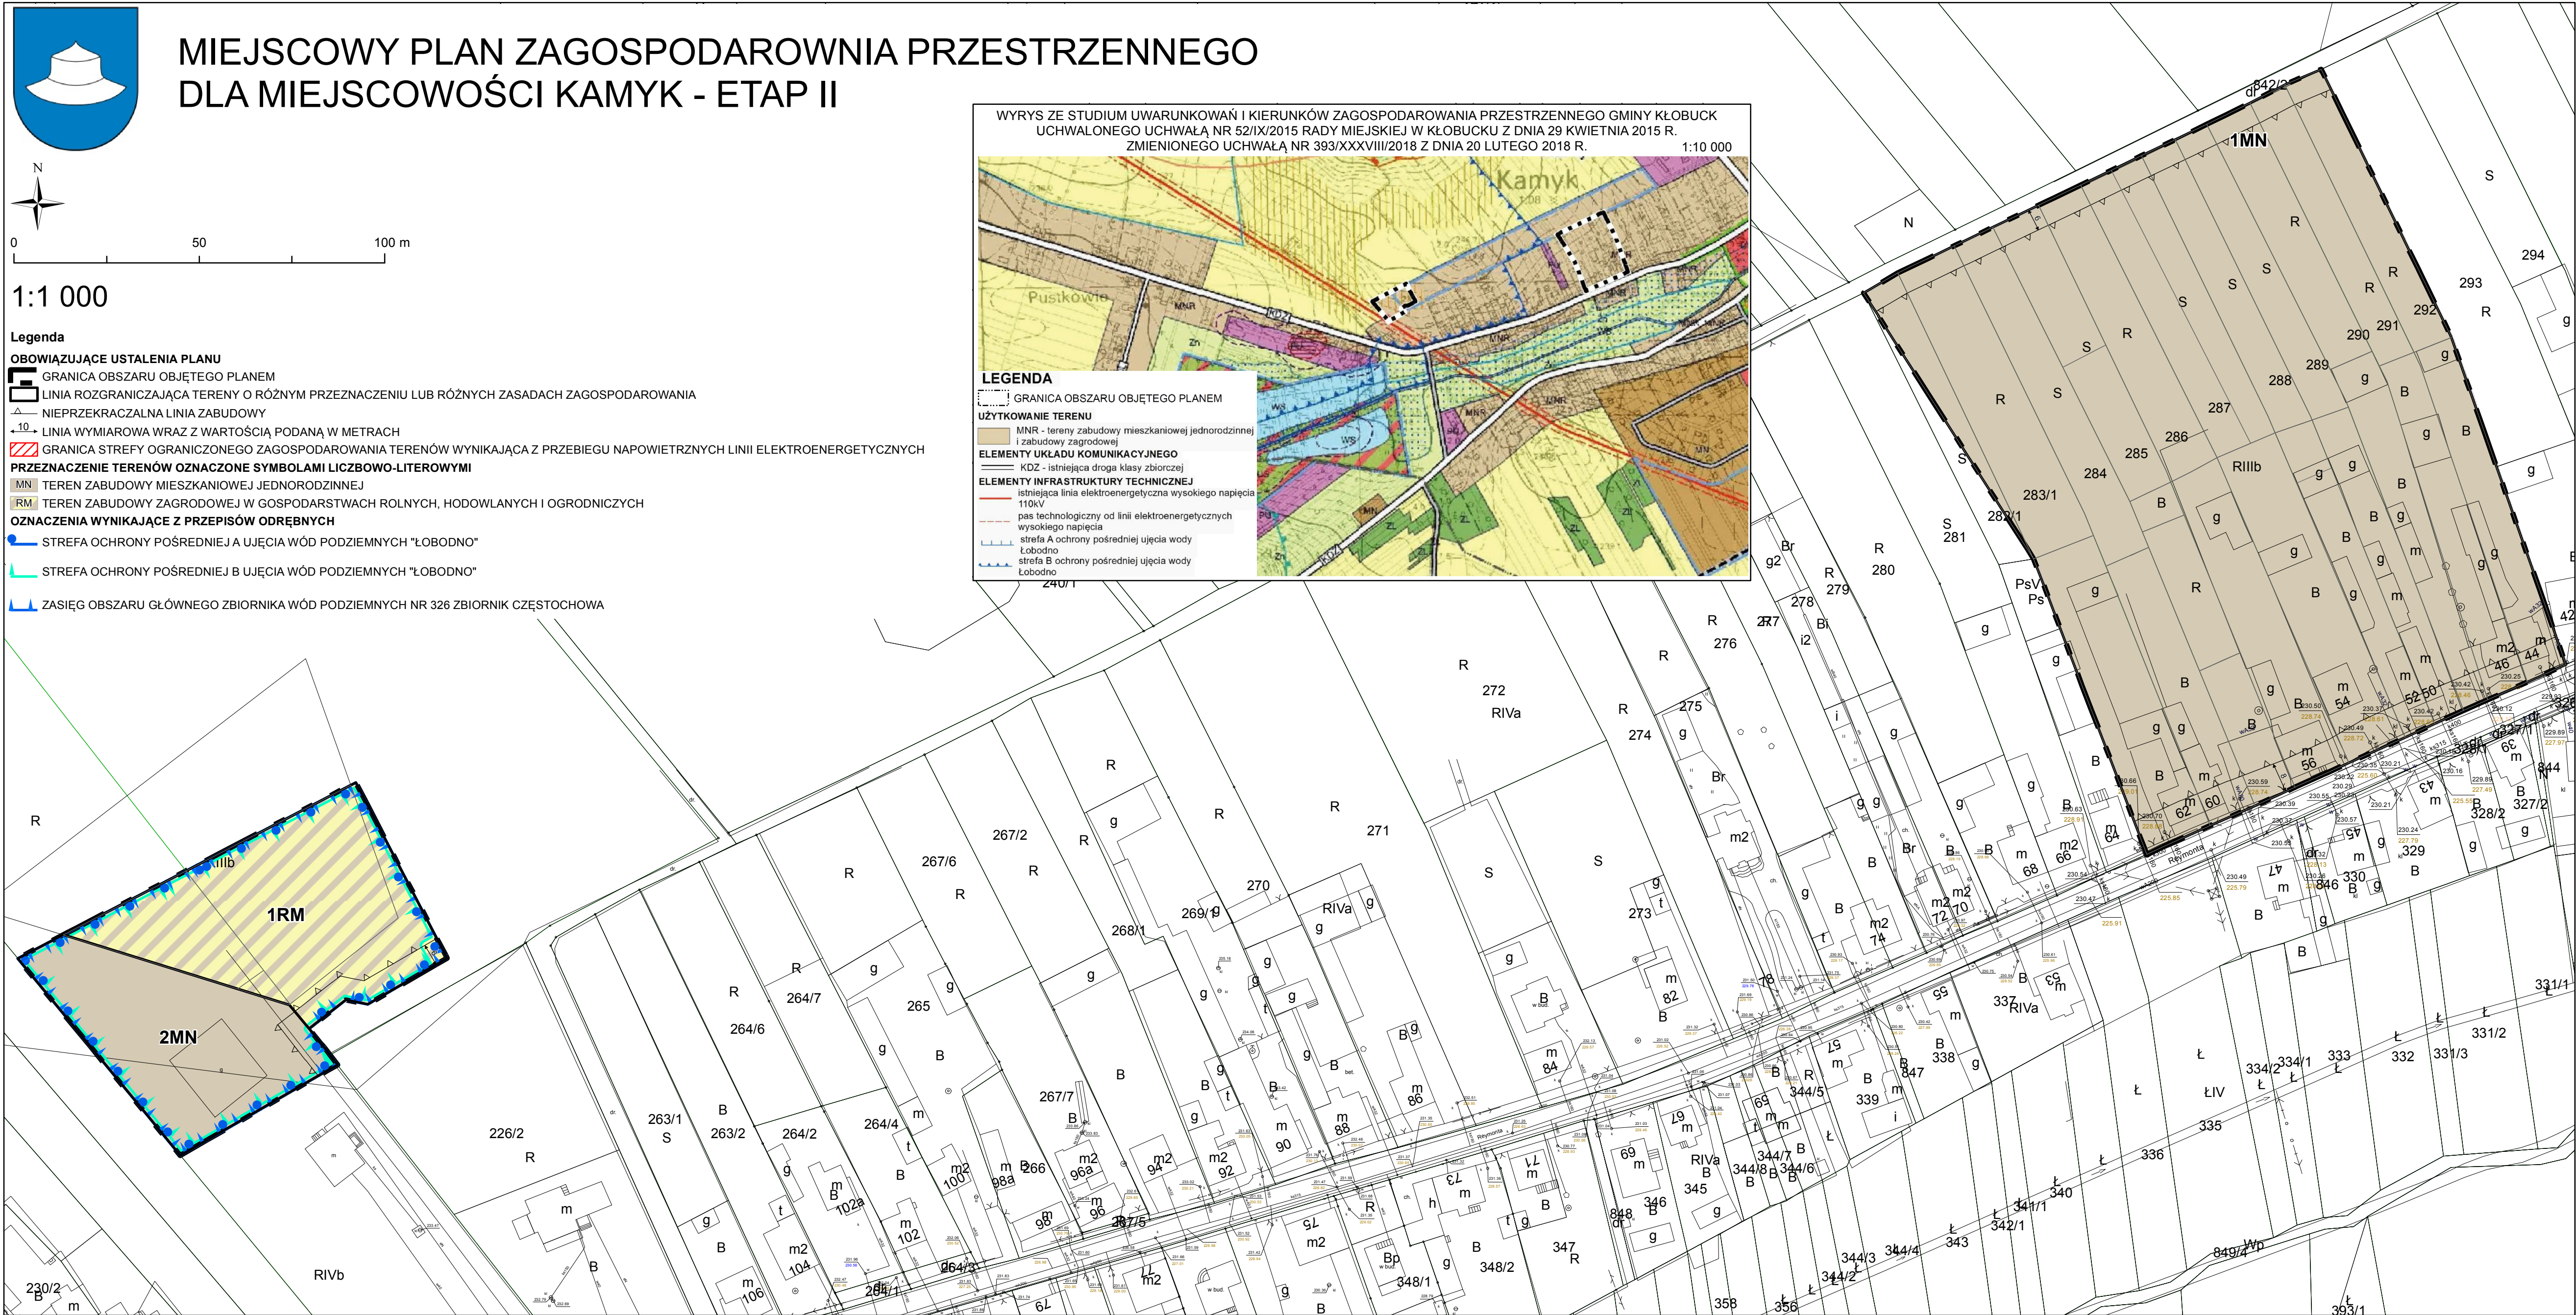

Załącznik Nr 2 do uchwały Nr 335/XXXIV/2021
Rady Miejskiej w Kłobucku
z dnia 21 września 2021 r.

**Rozstrzygnięcie o sposobie rozpatrzenia uwag do projektu miejscowego planu zagospodarowania
przestrzennego terenu w miejscowości Kamyk – etap II**

W określonym terminie na składanie uwag nie wpłynęły żadne uwagi, które byłyby nieuwzględnione.

Załącznik Nr 3 do uchwały Nr 335/XXXIV/2021
Rady Miejskiej w Kłobucku
z dnia 21 września 2021 r.

Rozstrzygnięcie o sposobie realizacji, zapisanych w miejscowym planie zagospodarowania przestrzennego terenu w miejscowości Kamyk - etap II inwestycji z zakresu infrastruktury technicznej, które należą do zadań własnych gminy oraz zasadach ich finansowania

Na podstawie art. 20 ust. 1 ustawy z dnia 27 marca 2003 roku o planowaniu i zagospodarowaniu przestrzennym (Dz. U. z 2021 r. poz. 741 z późn. zm.) Rada Miejska w Kłobucku określa następujący sposób realizacji inwestycji z zakresu infrastruktury technicznej, które należą do zadań własnych gminy oraz zasady ich finansowania:

1. Na obszarze objętym **miejscowym planem zagospodarowania przestrzennego terenu w miejscowości Kamyk – etap II** przewiduje się następujące inwestycje z zakresu infrastruktury technicznej, komunikacji i inżynierii, które należą do zadań własnych gminy: rozbudowa i ewentualna przebudowa sieci wodociągowej, kanalizacji sanitarnej i deszczowej oraz oświetlenia.

2. Nie określa się harmonogramu realizacji wymienionych inwestycji.

3. Powyżej wymienione inwestycje mogą być finansowane ze środków własnych gminy lub przy wykorzystaniu dotacji unijnych oraz partnerstwa publiczno-prywatnego, mających na celu finansowe wsparcie realizacji inwestycji.

Załącznik Nr 4 do uchwały Nr 335/XXXIV/2021

Rady Miejskiej w Kłobucku

z dnia 21 września 2021 r.

Zalacznik4.gml

Dane przestrzenne, o których mowa w art. 67a ust. 3 i 5 ustawy z dnia 27 marca 2003 r. o planowaniu i zagospodarowaniu przestrzennym (j.t. Dz.U. z 2020 r. poz. 293 z późn. zm.) ujawnione zostaną po kliknięciu w ikonę