



DZIENNIK URZĘDOWY WOJEWÓDZTWA ŚLĄSKIEGO

Katowice, dnia 8 stycznia 2016 r.

Poz. 163

UCHWAŁA NR 124/XV/2015 RADY MIEJSKIEJ W KŁOBUCKU

z dnia 17 listopada 2015 r.

w sprawie miejscowego planu zagospodarowania przestrzennego terenu miejscowości Łobodno – etap I

Na podstawie art. 18 ust. 2 pkt 5 ustawy z dnia 8 marca 1990 r. o samorządzie gminnym (Dz. U. z 2015 r. poz. 1515) oraz art. 20 ust. 1 ustawy z dnia 27 marca 2003 r. o planowaniu i zagospodarowaniu przestrzennym (Dz. U. z 2015 r. poz. 199 ze zm.), w związku z Uchwałą Nr 292/XXIX/2013 Rady Miejskiej w Kłobucku z dnia 4 kwietnia 2013 r. w sprawie przystąpienia do sporządzenia miejscowego planu zagospodarowania przestrzennego terenu miejscowości Łobodno oraz stwierdzając, że plan nie narusza ustaleń Studium uwarunkowań i kierunków zagospodarowania przestrzennego gminy Kłobuck, przyjętego Uchwałą Nr 52/IX/2015 Rady Miejskiej w Kłobucku z dnia 29 kwietnia 2015 r.,

Rada Miejska w Kłobucku uchwala, co następuje:

Rozdział 1. Ustalenia ogólne

§ 1. 1. Uchwala się miejscowy plan zagospodarowania przestrzennego terenu miejscowości Łobodno – etap I, zwany dalej planem.

2. Załącznikami do niniejszej uchwały są:

- 1) rysunek planu sporządzony w skali 1:2000, stanowiący załącznik nr 1 do uchwały;
- 2) rozstrzygnięcie o sposobie rozpatrzenia uwag wniesionych do projektu planu, stanowiące załącznik nr 2 do uchwały;
- 3) rozstrzygnięcie o sposobie realizacji zapisanych w planie inwestycji z zakresu infrastruktury technicznej, które należą do zadań własnych gminy, oraz zasadach ich finansowania, stanowiące załącznik nr 3 do uchwały.

§ 2. Granicę obszaru objętego planem oznaczono na rysunku planu symbolem graficznym.

§ 3. W planie ustala się:

- 1) przeznaczenie terenów oraz linie rozgraniczające tereny o różnym przeznaczeniu lub różnych zasadach zagospodarowania;
- 2) zasady ochrony i kształtowania ładu przestrzennego;
- 3) zasady ochrony środowiska, przyrody i krajobrazu kulturowego;
- 4) zasady ochrony dziedzictwa kulturowego i zabytków;
- 5) zasady kształtowania zabudowy oraz wskaźniki zagospodarowania terenu, maksymalną i minimalną intensywność zabudowy jako wskaźnik powierzchni całkowitej zabudowy w odniesieniu do powierzchni

działki budowlanej, minimalny udział procentowy powierzchni biologicznie czynnej w odniesieniu do powierzchni działki budowlanej, maksymalną wysokość zabudowy, minimalną liczbę miejsc do parkowania w tym miejsca przeznaczone na parkowanie pojazdów zaopatrzonych w kartę parkingową i sposób ich realizacji oraz linie zabudowy i gabaryty obiektów;

- 6) granice i sposoby zagospodarowania terenów lub obiektów podlegających ochronie, ustalonych na podstawie odrębnych przepisów;
- 7) szczegółowe zasady i warunki scalania i podziału nieruchomości objętych planem miejscowym;
- 8) szczególne warunki zagospodarowania terenów oraz ograniczenia w ich użytkowaniu, w tym zakaz zabudowy;
- 9) zasady modernizacji, rozbudowy i budowy systemów komunikacji i infrastruktury technicznej;
- 10) stawki procentowe, na podstawie których ustala się opłatę z tytułu wzrostu wartości nieruchomości związanego z uchwaleniem planu;
- 11) granice terenów pod budowę urządzeń wytwarzających energię z odnawialnych źródeł energii o mocy przekraczającej 100 kW oraz granice ich stref ochronnych związanych z ograniczeniami w zabudowie, zagospodarowaniu i użytkowaniu terenu oraz występowaniem znaczącego oddziaływania tych urządzeń na środowisko;
- 12) granice terenów rozmieszczenia inwestycji celu publicznego o znaczeniu lokalnym;
- 13) granice terenów rozmieszczenia inwestycji celu publicznego o znaczeniu ponadlokalnym;
- 14) granice terenów rekreacyjno-wypoczynkowych oraz terenów służących organizacji imprez masowych;
- 15) sposób usytuowania obiektów budowlanych w stosunku do dróg i innych terenów publicznie dostępnych oraz do granic przyległych nieruchomości, kolorystykę obiektów budowlanych oraz pokrycie dachów;
- 16) zasady i warunki sytuowania obiektów małej architektury, tablic i urządzeń reklamowych oraz ogrodzeń, ich gabaryty, standardy jakościowe oraz rodzaje materiałów budowlanych, z jakich mogą być wykonane;
- 17) minimalną powierzchnię nowo wydzielonych działek budowlanych.

2. Plan nie zawiera, ze względu na brak występowania:

- 1) zasad ochrony dóbr kultury współczesnej;
- 2) wymagań wynikających z potrzeb kształtowania przestrzeni publicznych;
- 3) granic i sposobów zagospodarowania terenów górniczych, obszarów szczególnego zagrożenia powodzią oraz obszarów osuwania się mas ziemnych;
- 4) sposobu i terminu tymczasowego zagospodarowania, urządzania i użytkowania terenów.

§ 4. Ilekroć w uchwale jest mowa o:

- 1) **dachu płaskim** – należy przez to rozumieć dach o kącie nachylenia połaci dachowych nie większym niż 12°;
- 2) **dachu wielospadowym** – należy przez to rozumieć dach dwu- lub więcej spadowy o kącie nachylenia połaci dachowych powyżej 12°;
- 3) **elektrowni wiatrowej** – należy przez to rozumieć urządzenie produkujące energię elektryczną wraz z niezbędnymi urządzeniami technicznymi oraz towarzyszącą im infrastrukturą techniczną i komunikacyjną;
- 4) **nieprzekraczalnej linii zabudowy** – należy przez to rozumieć wyznaczone na rysunku planu linie, przed które nie może być wysunięte lico zewnętrznej nadziemnej ściany wznoszonego budynku, nie dotyczy budowli oraz obiektów małej architektury, z dopuszczeniem wysunięcia przed nie na głębokość do 1,5 m gzymsów, balkonów, loggii, wykuszy, zadaszeń nad wejściami, pochylni i schodów zewnętrznych;
- 5) **przeznaczeniu podstawowym** – należy przez to rozumieć ustalone w planie przeznaczenie dominujące na danym terenie;

- 6) **przeznaczeniu dopuszczalnym** – należy przez to rozumieć przeznaczenie inne niż podstawowe, dopuszczone na warunkach określonych planem;
- 7) **reklamie** – należy przez to rozumieć plansze graficzne umieszczane na materialnym podłożu lub obiekty przestrzenne niosące wizualny przekaz informacyjno-reklamowy, montowane na własnych nośnikach (konstrukcjach nośnych) lub na obiektach budowlanych;
- 8) **reklamie remontowo-budowlanej** – należy przez to rozumieć siatki okrywające rusztowanie budowlane, zawierające treści reklamowe, dopuszczone do stosowania wyłącznie w trakcie formalnie prowadzonych robót budowlanych;
- 9) **szyldach** – należy przez to rozumieć zewnętrzne oznaczenie stałego miejsca wykonywania przez przedsiębiorcę działalności gospodarczej, zawierające oznaczenie przedsiębiorcy oraz zwięzłe określenie przedmiotu wykonywanej działalności gospodarczej;
- 10) **usługach** – należy przez to rozumieć działalność prowadzoną w obiektach wolnostojących lub lokalach użytkowych wbudowanych, której celem jest zaspokojenie potrzeb ludności, z wykluczeniem usług uciążliwych;
- 11) **usługach uciążliwych** – należy przez to rozumieć usługi i obiekty zaliczane do przedsięwzięć mogących zawsze znacząco oddziaływać na środowisko, z wyjątkiem obiektów infrastruktury technicznej i komunikacyjnej.

§ 5. 1. Następujące oznaczenia graficzne na rysunku planu są obowiązującymi ustaleniami planu:

- 1) granica obszaru objętego planem;
- 2) linia rozgraniczająca tereny o różnym przeznaczeniu lub różnych zasadach zagospodarowania;
- 3) nieprzekraczalna linia zabudowy;
- 4) przeznaczenie terenów o różnych zasadach zagospodarowania, wyznaczonych liniami rozgraniczającymi i oznaczonych symbolami liczbowo-literowymi, w tym:
 - a) MW – teren zabudowy mieszkaniowej wielorodzinnej,
 - b) MN – teren zabudowy mieszkaniowej jednorodzinnej,
 - c) MNU – teren zabudowy mieszkaniowej jednorodzinnej, usługowej,
 - d) RM – teren zabudowy zagrodowej w gospodarstwach rolnych, hodowlanych i ogrodniczych,
 - e) U – teren zabudowy usługowej,
 - f) UO – teren usług oświaty,
 - g) UK – teren usług sakralnych,
 - h) US – teren usług sportu i rekreacji,
 - i) PU – teren obiektów produkcyjnych, składów, magazynów i usług,
 - j) PEW – teren produkcyjny – elektrownie wiatrowe,
 - k) IW – teren infrastruktury technicznej – wodociągi,
 - l) ZC – teren cmentarza,
 - m) R – teren rolniczy,
 - n) Zn – teren zieleni nieurządzonej,
 - o) ZL – teren lasów,
 - p) ZLZ – teren zalesień,
 - q) WS – teren wód powierzchniowych śródlądowych,
 - r) WSr – teren rowów,
 - s) KDG – teren drogi publicznej klasy głównej,

- t) KDZ – teren drogi publicznej klasy zbiorczej,
 - u) KDL – teren drogi publicznej klasy lokalnej,
 - v) KDD – teren drogi publicznej klasy dojazdowej,
 - w) KDW – teren drogi wewnętrznej;
- 5) strefa ochrony archeologicznej;
 - 6) pas technologiczny napowietrznej linii elektroenergetycznej 400 kV;
 - 7) pas technologiczny napowietrznej linii elektroenergetycznej 110 kV;
 - 8) pas technologiczny napowietrznej linii elektroenergetycznej 15 kV;
 - 9) obszar zagrożony podtopieniami;
 - 10) strefa ochronna od elektrowni wiatrowej, związana z ograniczeniami w zabudowie oraz zagospodarowaniu i użytkowaniu terenu – dotycząca zakazu lokalizacji funkcji wymagających ochrony przed hałasem przekraczającym 45 dB w porze nocnej;
 - 11) strefa ochronna od elektrowni wiatrowej, związana z ograniczeniami w zabudowie oraz zagospodarowaniu i użytkowaniu terenu – dotycząca zakazu lokalizacji funkcji wymagających ochrony przed hałasem przekraczającym 40 dB w porze nocnej.
2. Oznaczenia graficzne występujące na rysunku planu, nie wymienione w ust. 1, w tym wynikające z przepisów odrębnych, mają wyłącznie charakter informacyjny.

Rozdział 2.

Ustalenia dla całego obszaru objętego planem

§ 6. W zakresie zasad ochrony i kształtowania ładu przestrzennego ustala się:

- 1) utrzymanie i kontynuację istniejącego charakteru zabudowy na obszarze objętym planem poprzez ustalone w planie parametry i wskaźniki kształtowania zabudowy i zagospodarowania terenu;
- 2) utworzenie nowych oraz uzupełnienie i uporządkowanie istniejących zespołów zabudowy na obszarze objętym planem;
- 3) nakaz stosowania rozwiązań przestrzennych, architektonicznych i technicznych zapewniających dostępność budynków i terenów dla osób niepełnosprawnych;
- 4) minimalną powierzchnię nowo wydzielanych działek budowlanych zgodnie z ustaleniami szczegółowymi dla poszczególnych terenów, z wyjątkiem działek wydzielanych pod obiekty i urządzenia infrastruktury technicznej.

§ 7. W zakresie zasad ochrony środowiska, przyrody i krajobrazu kulturowego ustala się:

- 1) obowiązek zachowania dopuszczalnego poziomu hałasu zgodnie z przepisami odrębnymi dla terenów chronionych akustycznie, oznaczonych na rysunku planu symbolami:
 - a) MW – jak dla terenów zabudowy mieszkaniowej wielorodzinnej,
 - b) MN – jak dla terenów zabudowy mieszkaniowej jednorodzinnej,
 - c) RM – jak dla terenów zabudowy zagrodowej,
 - d) MNU – jak dla terenów mieszkaniowo-usługowych,
 - e) UO – jak dla terenów zabudowy związanej ze stałym lub czasowym pobytem dzieci i młodzieży,
 - f) US – jak dla terenów rekreacyjno-wypoczynkowych;
- 2) w strefach ochronnych od elektrowni wiatrowej, związanych z ograniczeniami w zabudowie oraz zagospodarowaniu i użytkowaniu terenu – dotyczących zakazu lokalizacji funkcji wymagających ochrony przed hałasem przekraczającym 45 dB w porze nocnej oraz 40 dB w porze nocnej obowiązują przepisy odrębne w zakresie dopuszczalnych poziomów hałasu w środowisku;
- 3) zakaz lokalizacji przedsięwzięć mogących zawsze znacząco oddziaływać na środowisko, z wyjątkiem obiektów infrastruktury technicznej i komunikacyjnej, z zastrzeżeniem §10;

- 4) zakaz lokalizacji zakładów stwarzających zagrożenie dla życia lub zdrowia ludzi, a w szczególności zagrożenie wystąpienia poważnych awarii;
- 5) uwzględnienie uwarunkowań wynikających z położenia obszaru objętego planem w zasięgu Głównego Zbiornika Wód Podziemnych nr 326 Częstochowa E oraz obszaru najwyższej ochrony wód podziemnych (ONO), zgodnie z ustaleniami niniejszej uchwały;
- 6) zagospodarowanie w granicach udokumentowanego złoża kopalin „Łobodno”, oznaczonego na rysunku planu symbolem graficznym, zgodnie z przepisami odrębnymi.

§ 8. W zakresie zasad ochrony dziedzictwa kulturowego i zabytków ustala się:

- 1) ochronę obiektu wpisanego do gminnej ewidencji zabytków: dom przy ul. Sienkiewicza 98, oznaczonego na rysunku planu symbolem graficznym, dla którego obowiązuje:
 - a) zachowanie układu i kątów nachylenia głównych połaci dachowych,
 - b) zachowanie charakteru elewacji i detali architektonicznych;
- 2) ochronę zabytków archeologicznych (stanowisk archeologicznych nr ew. AZP: 84-47/4, 84-47/13, 84-47/14, 84-47/15, 84-47/16, 84-47/17, 84-47/18, 84-47/19, 84-47/20, 84-47/21, 84-47/22, 84-47/23, 84-47/24, 84-47/25, 84-47/26, 84-47/27, 84-47/28, 84-47/29, 84-47/30, 84-47/32, 84-47/33, 84-47/34, 84-47/35, 84-47/36, 84-47/37, 84-47/38, 84-47/49), oznaczonych na rysunku planu symbolem graficznym i numerem, dla których obowiązują przepisy odrębne w zakresie ochrony zabytków i opieki nad zabytkami;
- 3) w strefach ochrony archeologicznej, oznaczonych na rysunku planu symbolem graficznym, nakaz prowadzenia wszelkich działań inwestycyjnych zgodnie z przepisami odrębnymi w zakresie ochrony zabytków i opieki nad zabytkami.

§ 9. W zakresie zasad kształtowania zabudowy oraz wskaźników zagospodarowania terenu ustala się:

- 1) parametry i wskaźniki kształtowania zabudowy i zagospodarowania terenu zgodnie z ustaleniami szczegółowymi dla poszczególnych terenów;
- 2) w zakresie zasad kształtowania zabudowy:
 - a) nieprzekraczalne linie zabudowy zgodnie z rysunkiem planu, z zastrzeżeniem lit. b);
 - b) dla istniejących budynków i części budynków zlokalizowanych pomiędzy linią rozgraniczającą drogi, a nieprzekraczalną linią zabudowy możliwość ich przebudowy, nadbudowy i rozbudowy, jeżeli zachowane zostaną ustalenia przepisów odrębnych oraz ustalenia szczegółowe dla danych terenów,
 - c) odległość budynków od granic dróg wewnętrznych, nieoznaczonych na rysunku planu, a dopuszczonych w ustaleniach szczegółowych dla poszczególnych terenów – minimum 4,0 m;
 - d) dopuszczenie sytuowania budynków ze ścianą bez otworów bezpośrednio przy granicy sąsiedniej działki budowlanej lub w odległości 1,5 m od tej granicy,
 - e) jeżeli ustalenia szczegółowe dla poszczególnych terenów nie stanowią inaczej, wysokość obiektów budowlanych, w tym w zakresie infrastruktury technicznej, do 25 m i dopuszcza się jej zwiększenie do 50 m wyłącznie w odniesieniu do wolnostojących masztów antenowych oraz słupów napowietrznych linii elektroenergetycznych,
 - f) zakaz lokalizacji budynków gospodarczych i garażowych niezwiązanych z przeznaczeniem terenu;
- 3) w zakresie zapewnienia miejsc do parkowania i sposobu ich realizacji:
 - a) liczbę miejsc do parkowania samochodów osobowych:
 - dla zabudowy mieszkaniowej jednorodzinnej i zagrodowej – minimum 2 miejsca do parkowania na 1 lokal mieszkalny, wliczając miejsca garażowe,
 - dla zabudowy mieszkaniowej wielorodzinnej – minimum 1 miejsce do parkowania na 1 lokal mieszkalny, wliczając miejsca garażowe,
 - dla usług, obiektów produkcyjnych, składów, magazynów – minimum 1 miejsce do parkowania na rozpoczęte 30 m² powierzchni użytkowej obiektu,
 - dla obiektów sportu i rekreacji – minimum 20 miejsc do parkowania na 100 miejsc użytkowych,

- dla obiektów edukacji – minimum 2 miejsca do parkowania na 3 zatrudnionych,
 - dla obiektów gastronomi – minimum 2 miejsca do parkowania na rozpoczęte 5 miejsc konsumpcyjnych,
 - dla elektrowni wiatrowych – minimum 1 miejsce do parkowania na 1 maszt elektrowni,
- b) dla obszarów i obiektów budowlanych nie wymienionych w lit. a – minimum 1 miejsce do parkowania na 50 m² powierzchni użytkowej obiektu,
- c) minimalna liczba miejsc do parkowania dla pojazdów zaopatrzonych w kartę parkingową zgodnie z przepisami odrębnymi.

§ 10. W zakresie sposobów zagospodarowania terenów lub obiektów podlegających ochronie, ustalonych na podstawie odrębnych przepisów, dla części obszaru objętego planem, położonej w zasięgu strefy ochronnej ujęcia wody podziemnej Łobodno, obejmującej tereny ochrony bezpośredniej oraz pośredniej – obszar A i B, oznaczone na rysunku planu symbolem graficznym, obowiązują zakazy, nakazy i ograniczenia zgodnie z przepisami odrębnymi.

§ 11. W zakresie szczegółowych zasad i warunków scalania i podziału nieruchomości ustala się:

- 1) minimalna powierzchnia działek i minimalne szerokości frontów działek zgodnie z ustaleniami szczegółowymi dla poszczególnych terenów;
- 2) kąt położenia granic działek w stosunku do przyległego pasa drogowego 90° z tolerancją 20°;
- 3) parametry określone w niniejszej uchwale nie dotyczą działek wydzielanych pod obiekty i urządzenia infrastruktury technicznej.

§ 12. W zakresie szczególnych warunków zagospodarowania terenów oraz ograniczeń w ich użytkowaniu ustala się:

- 1) zakaz lokalizacji kondygnacji podziemnych w nowo realizowanych budynkach, zlokalizowanych w obszarze zagrożonym podtopieniami oznaczonym na rysunku planu symbolem graficznym;
- 2) zakaz lokalizacji budynków przeznaczonych na pobyt ludzi oraz nasadzeń drzew i krzewów o wysokości powyżej 3,0 m w pasie technologicznym:
 - a) napowietrznej linii elektroenergetycznej 400 kV o szerokości po 50,0 m w obie strony od osi linii,
 - b) napowietrznej linii elektroenergetycznej 110 kV o szerokości po 14,5 m w obie strony od osi linii,
 - c) napowietrznej linii elektroenergetycznej 15 kV o szerokości po 8,0 m w obie strony od osi linii;
- 3) zakaz tworzenia hałd i nasypów pod linią oraz w odległości 6,5 m od osi napowietrznej linii elektroenergetycznej 400 kV oraz napowietrznej linii elektroenergetycznej 110 kV;
- 4) strefę wolną od zasięgu jakiegokolwiek elementu elektrowni wiatrowej od napowietrznych linii elektroenergetycznych 15 kV o szerokości 12,5 m od osi linii wyznaczonej przez słupy;
- 5) zakaz lokalizacji budynków oraz nasadzeń drzew w odległości mniejszej niż:
 - a) 3,0 m od górnej krawędzi skarpy rowu,
 - b) 5,0 m od górnej krawędzi skarpy rzeki;
- 6) lokalizowanie obiektów o wysokości 50 m i więcej powyżej poziomu terenu zgodnie z przepisami odrębnymi w zakresie nadzoru nad lotnictwem cywilnym i wojskowym;
- 7) lokalizowanie budynków w strefach ochrony sanitarnej od cmentarza o szerokościach wynoszących 50 m i 150 m, oznaczonych na rysunku planu symbolem graficznym, zgodnie z przepisami odrębnymi.

§ 13. W zakresie zasad modernizacji, rozbudowy i budowy systemów komunikacji ustala się:

- 1) układ komunikacyjny, który tworzą istniejące i projektowane drogi publiczne klasy głównej, zbiorczej, lokalnej, dojazdowej oraz drogi wewnętrzne, oznaczone na rysunku planu symbolami: KDG, KDZ, KDL, KDD, KDW;

- 2) powiązanie układu komunikacyjnego, o którym mowa w pkt 1, z otaczającym układem komunikacyjnym poprzez drogi wojewódzkie nr 491 i 492, których fragmenty zlokalizowane są w obszarze objętym planem i oznaczone symbolami 1KDG, 2KDG, 3KDG;
- 3) dopuszczenie lokalizowania w terenach dróg urządzeń infrastruktury technicznej, miejsc do parkowania, ścieżek rowerowych, rowów oraz urządzeń związanych z zapewnieniem ciągłości przepływu wód powierzchniowych – przepusty, mosty, zgodnie z przepisami odrębnymi;
- 4) dopuszczenie obsługi terenów wyznaczonych planem z dróg wewnętrznych nieoznaczonych na rysunku planu, a dopuszczonych w ustaleniach szczegółowych dla poszczególnych terenów;
- 5) minimalne szerokości dróg wewnętrznych nieoznaczonych na rysunku planu, a dopuszczonych w ustaleniach szczegółowych dla poszczególnych terenów:
 - a) 6,0 m dla dróg o długości do 60,0 m,
 - b) 8,0 m dla dróg o długości powyżej 60,0 m.

§ 14. W zakresie zasad modernizacji, rozbudowy i budowy systemów infrastruktury technicznej ustala się:

- 1) możliwość budowy nowych oraz utrzymanie, modernizację, przebudowę i rozbudowę istniejących obiektów, urządzeń i sieci infrastruktury technicznej, z zachowaniem przepisów odrębnych;
- 2) w zakresie zaopatrzenia w wodę:
 - a) zasilanie w wodę z sieci wodociągowej zlokalizowanej wzdłuż istniejących i projektowanych dróg,
 - b) przy realizacji nowych i przebudowie istniejących sieci wodociągowych na obszarze objętym planem, nakaz zachowania parametrów sieci wymaganych dla ochrony przeciwpożarowej oraz realizacji hydrantów naziemnych o wymaganej średnicy nominalnej, zgodnie z przepisami odrębnymi w zakresie przeciwpożarowego zaopatrzenia w wodę;
 - c) dopuszczenie zastosowania rozwiązań indywidualnych do czasu objęcia poszczególnych terenów siecią wodociagową,
- 3) w zakresie odprowadzania ścieków bytowych i przemysłowych:
 - a) odprowadzenie ścieków do sieci kanalizacyjnej zlokalizowanej wzdłuż istniejących i projektowanych dróg,
 - b) dopuszczenie stosowania zbiorników bezodpływowych na nieczystości ciekłe do czasu realizacji sieci kanalizacyjnej,
 - c) zakaz lokalizacji przydomowych oczyszczalni ścieków;
- 4) odprowadzanie wód opadowych i roztopowych zgodnie z przepisami odrębnymi;
- 5) w zakresie zaopatrzenia w gaz dopuszczenie budowy sieci gazowej, zgodnie z przepisami odrębnymi;
- 6) w zakresie zaopatrzenia w energię elektryczną:
 - a) zaopatrzenie w energię elektryczną w oparciu o istniejące i projektowane stacje elektroenergetyczne,
 - b) dopuszczenie przebudowy istniejącej sieci elektroenergetycznej z linii napowietrznych na kablowe,
 - c) dopuszczenie lokalizacji stacji transformatorowych w granicach planu pod warunkiem, że ich sytuowanie nie będzie kolidowało z istniejącą i projektowaną zabudową,
 - d) dopuszcza się lokalizację urządzeń wytwarzających energię z odnawialnych źródeł energii o mocy nieprzekraczającej 100 kW, z zastrzeżeniem lit. e,
 - e) zakaz lokalizacji elektrowni wiatrowych, za wyjątkiem terenu oznaczonego na rysunku planu symbolem 1PEW;
- 7) w zakresie zaopatrzenia w ciepło ogrzewanie budynków ze źródeł indywidualnych, z zastosowaniem wysokosprawnych źródeł ciepła, ograniczających emisję zanieczyszczeń do środowiska;
- 8) w zakresie telekomunikacji obsługę z istniejących i rozbudowywanych sieci telekomunikacyjnych, zgodnie z przepisami odrębnymi;

9) w zakresie melioracji:

- a) dopuszczenie przebudowy istniejących urządzeń melioracji wodnych szczegółowych, w tym przykrycia rowów, zgodnie z przepisami odrębnymi,
- b) dopuszczenie wykorzystania urządzeń melioracji wodnych szczegółowych jako odbiorników wód opadowych,
- c) dopuszczenie lokalizacji nowych urządzeń melioracji wodnych szczegółowych, zgodnie z przepisami odrębnymi;

10) prowadzenie gospodarki odpadami zgodnie z przepisami odrębnymi.

§ 15. Ustala się stawki procentowe, na podstawie których ustala się opłatę z tytułu wzrostu wartości nieruchomości, związanego z uchwaleniem niniejszego planu, w wysokościach:

- 1) 20% dla terenów oznaczonych na rysunku planu symbolami MW, MN, MNU, RM;
- 2) 30% dla terenów oznaczonych na rysunku planu symbolami U, PU, PEW;
- 3) 1% dla terenów oznaczonych na rysunku planu symbolami UO, UK, US, IW, ZC, R, Zn, ZL, ZLZ, WS, WŚr, KDG, KDZ, KDL, KDD, KDW.

§ 16. Ustala się granice terenów rozmieszczenia inwestycji celu publicznego o znaczeniu lokalnym tożsame z liniami rozgraniczającymi tereny oznaczone na rysunku planu symbolami KDZ, KDL, KDD, UO, US, ZC.

§ 17. Ustala się granice terenów rozmieszczenia inwestycji celu publicznego o znaczeniu ponadlokalnym tożsame z liniami rozgraniczającymi tereny oznaczone na rysunku planu symbolami KDG oraz obszarem pasa technologicznego napowietrznej linii elektroenergetycznej 400 kV i pasa technologicznego napowietrznej linii elektroenergetycznej 110 kV.

§ 18. Ustala się granice terenów rekreacyjno-wypoczynkowych oraz terenów służących organizacji imprez masowych tożsame z liniami rozgraniczającymi teren oznaczony na rysunku planu symbolem US.

§ 19. W zakresie kolorystyki obiektów budowlanych oraz pokrycia dachów ustala się:

- 1) dopuszczenie przeszkleń elewacji budynków;
- 2) w terenach oznaczonych symbolami U, PU dopuszczenie stosowania na elewacjach budynków kolorów zawartych w graficznym znaku towarowym firmy;
- 3) w terenach oznaczonych symbolami MN, MNU, RM nakaz stosowania pokryć dachowych w odcieniach: brązu, czerwieni, szarości i grafitu, z wyjątkiem dachów z nawierzchnią ziemną urządzoną w sposób zapewniający naturalną vegetację.

§ 20. W zakresie zasad i warunków sytuowania tablic i urządzeń reklamowych ustala się:

- 1) zakaz lokalizowania reklam, z zastrzeżeniem pkt 2 i 3;
- 2) dopuszczenie lokalizowania reklam na budynkach usługowych i produkcyjnych pod warunkiem, że ich łączna powierzchnia nie zajmie więcej niż 2% powierzchni łącznej wszystkich elewacji danego budynku;
- 3) dopuszczenie lokalizowania reklam remontowo-budowlanych;
- 4) dopuszczenie lokalizowania szyldów na elewacjach budynków:
 - a) wyłącznie w ramach kondygnacji parteru budynku,
 - b) zawierających się w całości w granicach obrysu budynku,
 - c) w liczbie nie większej niż jeden szyld na jedną działalność gospodarczą,
 - d) nie wyższych niż 0,7 m;
- 5) dopuszczenie lokalizowania szyldów na ogrodzeniach:
 - a) zawierających się w całości na ogrodzeniu,
 - b) nie wyższych niż 0,5 m;

- 6) zakaz umieszczania szyldów odbijających światło, odbłaskowych, projekcji świetlnych, elementów ruchomych, neonów oraz światła o zmieniającym się natężeniu, błyskowego lub pulsującego.

§ 21. W zakresie zasad i warunków sytuowania ogrodzeń ustala się:

- 1) lokalizację ogrodzeń od strony frontu działki zgodnie z liniami rozgraniczającymi dróg wyznaczonych planem, przy czym dopuszcza się ich wycofanie w głąb działki budowlanej w miejscach sytuowania bram wjazdowych oraz w przypadku konieczności ominięcia istniejących przeszkód;
- 2) maksymalną wysokość ogrodzeń, mierząc od poziomu terenu do najwyższego punktu ogrodzenia – 1,6 m;
- 3) wysokość podmurówki ogrodzenia do 40 cm, mierząc od poziomu chodnika lub poziomu terenu urządzonego;
- 4) zakaz realizacji ogrodzeń pełnych i z przęsłami z prefabrykowanych elementów betonowych, żelbetowych i blachy (za wyjątkiem elementów słupów i cokołów),
- 5) zakaz grodzenia nieruchomości przyległych do rowów w odległości mniejszej niż 1,5 m od górnej krawędzi skarpy rowu.

Rozdział 3. Ustalenia szczegółowe

§ 22. Dla terenu oznaczonego na rysunku planu symbolemi **1MW** ustala się:

- 1) przeznaczenie podstawowe – zabudowa mieszkaniowa wielorodzinna;
- 2) przeznaczenie dopuszczalne:
 - a) budynki gospodarcze i garażowe,
 - b) urządzenia infrastruktury technicznej;
- 3) parametry i wskaźniki kształtowania zabudowy:
 - a) maksymalny wskaźnik powierzchni zabudowy: 35% powierzchni działki budowlanej,
 - b) udział powierzchni biologicznie czynnej: minimum 40% powierzchni działki budowlanej,
 - c) maksymalny wskaźnik intensywności zabudowy: 1,05 dla działki budowlanej,
 - d) minimalny wskaźnik intensywności zabudowy: 0,05 dla działki budowlanej,
 - e) wysokość zabudowy:
 - dla budynków mieszkalnych do 10,0 m,
 - dla budynków gospodarczych i garażowych do 5,0 m,
 - f) ukształtowanie połaci dachowych:
 - budynków mieszkalnych: dachy płaskie lub wielospadowe o kącie nachylenia do 35°,
 - budynków gospodarczych i garażowych: dachy płaskie, jednospadowe lub wielospadowe o kącie nachylenia do 35°;
 - g) w odniesieniu do zabudowy istniejącej obowiązek stosowania ustaleń pkt. 3 odpowiednio w ramach dokonywanej zmiany parametrów lub konstrukcji istniejących budynków;
- 4) w zakresie warunków scalania i podziału nieruchomości:
 - a) powierzchnię działki nie mniejszą niż 1500 m²,
 - b) szerokość frontu działki nie mniejszą niż 30,0 m;
- 5) powierzchnię nowo wydzielonej działki budowlanej nie mniejszą niż 1500 m²,
- 6) w zakresie obsługi komunikacyjnej:
 - a) obsługa terenu zgodnie z rysunkiem planu,
 - b) dopuszczenie wyznaczania dróg wewnętrznych, zgodnie z ustaleniami §13 pkt 5.

§ 23. Dla terenów oznaczonych na rysunku planu symbolami **1MN, 2MN, 3MN, 4MN, 5MN, 6MN, 7MN, 8MN, 9MN, 10MN, 11MN, 12MN, 13MN, 14MN, 15MN, 16MN, 17MN, 18MN, 19MN, 20MN, 21MN, 22MN, 23MN, 24MN, 25MN, 26MN, 27MN, 28MN, 29MN, 30MN, 31MN, 34MN, 35MN, 38MN, 45MN, 46MN, 47MN, 48MN, 49MN** ustala się:

- 1) przeznaczenie podstawowe – zabudowa mieszkaniowa jednorodzinna;
- 2) przeznaczenie dopuszczalne:
 - a) budynki gospodarcze i garażowe,
 - b) usługi realizowane w budynku o przeznaczeniu podstawowym lub wolnostojące, stanowiące maksymalnie 30% powierzchni zabudowy;
 - c) zabudowa zagrodowa w zakresie utrzymania istniejących budynków, z zastrzeżeniem pkt. 4,
 - d) urządzenia infrastruktury technicznej;
- 3) parametry i wskaźniki kształtowania zabudowy:
 - a) maksymalny wskaźnik powierzchni zabudowy: 30% powierzchni działki budowlanej,
 - b) udział powierzchni biologicznie czynnej: minimum 50% powierzchni działki budowlanej,
 - c) maksymalny wskaźnik intensywności zabudowy: 0,6 dla działki budowlanej,
 - d) minimalny wskaźnik intensywności zabudowy: 0,05 dla działki budowlanej,
 - e) wysokość zabudowy:
 - dla budynków mieszkalnych i usługowych do 10,0 m,
 - dla budynków gospodarczych i garażowych do 5,0 m,
 - f) ukształtowanie połaci dachowych:
 - budynków mieszkalnych i usługowych: dachy płaskie lub wielospadowe o kącie nachylenia do 35°,
 - budynków gospodarczych i garażowych: dachy płaskie, jednospadowe lub wielospadowe o kącie nachylenia do 35°;
 - g) w odniesieniu do zabudowy istniejącej obowiązek stosowania ustaleń pkt. 3 odpowiednio w ramach dokonywanej zmiany parametrów lub konstrukcji istniejących budynków;
- 4) utrzymanie istniejącej zabudowy zagrodowej z możliwością rozbudowy, nadbudowy, przebudowy, odbudowy, przy zachowaniu poniższych parametrów:
 - a) maksymalny wskaźnik powierzchni zabudowy: 30% powierzchni działki budowlanej,
 - b) udział powierzchni biologicznie czynnej: minimum 50% powierzchni działki budowlanej,
 - c) maksymalny wskaźnik intensywności zabudowy: 0,6 dla działki budowlanej,
 - d) minimalny wskaźnik intensywności zabudowy: 0,05 dla działki budowlanej,
 - e) wysokość budynków do 12,0 m,
 - f) ukształtowanie połaci dachowych – dachy płaskie, jednospadowe lub wielospadowe o kącie nachylenia do 35°;
- 5) w zakresie warunków scalania i podziału nieruchomości:
 - a) powierzchnię działki nie mniejszą niż 1000 m²,
 - b) szerokość frontu działki nie mniejszą niż 20,0 m;
- 6) powierzchnię nowo wydzielonej działki budowlanej nie mniejszą niż 1000 m²,
- 7) w zakresie obsługi komunikacyjnej:
 - a) obsługa terenów zgodnie z rysunkiem planu, z zastrzeżeniem lit. b,

- b) obsługa terenu 12MN z drogi oznaczonej symbolem 3KDW poprzez istniejącą drogę leśną zlokalizowaną w terenie 1ZL,
- c) dopuszczenie wyznaczania dróg wewnętrznych, zgodnie z ustaleniami §13 pkt 5.

§ 24. Dla terenów oznaczonych na rysunku planu symbolami **32MN, 33MN, 36MN, 37MN, 39MN, 40MN, 41MN, 42MN, 43MN, 44MN** ustala się:

- 1) przeznaczenie podstawowe – zabudowa mieszkaniowa jednorodzinna;
- 2) przeznaczenie dopuszczalne:
 - a) budynki gospodarcze i garażowe,
 - b) usługi realizowane w budynku o przeznaczeniu podstawowym lub wolnostojące, stanowiące maksymalnie 30% powierzchni zabudowy;
 - c) zabudowa zagrodowa w zakresie utrzymania istniejących budynków, z zastrzeżeniem pkt. 4,
 - d) urządzenia infrastruktury technicznej;
- 3) parametry i wskaźniki kształtowania zabudowy:
 - a) maksymalny wskaźnik powierzchni zabudowy: 30% powierzchni działki budowlanej,
 - b) udział powierzchni biologicznie czynnej: minimum 50% powierzchni działki budowlanej,
 - c) maksymalny wskaźnik intensywności zabudowy: 0,6 dla działki budowlanej,
 - d) minimalny wskaźnik intensywności zabudowy: 0,05 dla działki budowlanej,
 - e) wysokość zabudowy:
 - dla budynków mieszkalnych i usługowych do 10,0 m,
 - dla budynków gospodarczych i garażowych do 5,0 m,
 - f) ukształtowanie połaci dachowych:
 - budynków mieszkalnych i usługowych: dachy wielospadowe o kącie nachylenia do 35°,
 - budynków gospodarczych i garażowych: dachy jednospadowe lub wielospadowe o kącie nachylenia do 35°;
 - g) w odniesieniu do zabudowy istniejącej obowiązek stosowania ustaleń pkt. 3 odpowiednio w ramach dokonywanej zmiany parametrów lub konstrukcji istniejących budynków;
- 4) utrzymanie istniejącej zabudowy zagrodowej z możliwością rozbudowy, nadbudowy, przebudowy, odbudowy, przy zachowaniu poniższych parametrów:
 - a) maksymalny wskaźnik powierzchni zabudowy: 30% powierzchni działki budowlanej,
 - b) udział powierzchni biologicznie czynnej: minimum 50% powierzchni działki budowlanej,
 - c) maksymalny wskaźnik intensywności zabudowy: 0,6 dla działki budowlanej,
 - d) minimalny wskaźnik intensywności zabudowy: 0,05 dla działki budowlanej,
 - e) wysokość budynków do 12,0 m,
 - f) ukształtowanie połaci dachowych – dachy jednospadowe lub wielospadowe o kącie nachylenia do 35°;
- 5) w zakresie warunków scalania i podziału nieruchomości:
 - a) powierzchnię działki nie mniejszą niż 1000 m²,
 - b) szerokość frontu działki nie mniejszą niż 20,0 m;
- 6) powierzchnię nowo wydzielonej działki budowlanej nie mniejszą niż 1000 m²,
- 7) w zakresie obsługi komunikacyjnej:
 - a) obsługa terenów zgodnie z rysunkiem planu,

b) dopuszczenie wyznaczania dróg wewnętrznych, zgodnie z ustaleniami §13 pkt 5.

§ 25. Dla terenów oznaczonych na rysunku planu symbolami **1MNU, 2MNU, 3MNU, 4MNU, 5MNU, 6MNU, 10MNU, 11MNU, 12MNU, 13MNU, 14MNU, 16MNU, 17MNU, 18MNU, 20MNU, 21MNU, 22MNU, 23MNU** ustala się:

1) przeznaczenie podstawowe:

- a) zabudowa mieszkaniowa jednorodzinna,
- b) zabudowa usługowa;

2) przeznaczenie dopuszczalne:

- a) budynki gospodarcze i garażowe,
- b) zabudowa zagrodowa w zakresie utrzymania istniejących budynków, z zastrzeżeniem pkt. 4,
- c) urządzenia infrastruktury technicznej;

3) parametry i wskaźniki kształtowania zabudowy:

- a) maksymalny wskaźnik powierzchni zabudowy: 35% powierzchni działki budowlanej,
- b) udział powierzchni biologicznie czynnej: minimum 50% powierzchni działki budowlanej,
- c) maksymalny wskaźnik intensywności zabudowy: 0,7 dla działki budowlanej,
- d) minimalny wskaźnik intensywności zabudowy: 0,05 dla działki budowlanej,
- e) wysokość zabudowy:
 - dla budynków mieszkalnych i usługowych do 10,0 m,
 - dla budynków gospodarczych i garażowych do 5,0 m,
- f) ukształtowanie połaci dachowych:
 - budynków mieszkalnych i usługowych: dachy płaskie lub wielospadowe o kącie nachylenia do 35°,
 - budynków gospodarczych i garażowych: dachy płaskie, jednospadowe lub wielospadowe o kącie nachylenia do 35°;
- g) w odniesieniu do zabudowy istniejącej obowiązek stosowania ustaleń pkt. 3 odpowiednio w ramach dokonywanej zmiany parametrów lub konstrukcji istniejących budynków;

4) utrzymanie istniejącej zabudowy zagrodowej z możliwością rozbudowy, nadbudowy, przebudowy, odbudowy, przy zachowaniu poniższych parametrów:

- a) maksymalny wskaźnik powierzchni zabudowy: 35% powierzchni działki budowlanej,
- b) udział powierzchni biologicznie czynnej: minimum 50% powierzchni działki budowlanej,
- c) maksymalny wskaźnik intensywności zabudowy: 0,7 dla działki budowlanej,
- d) minimalny wskaźnik intensywności zabudowy: 0,05 dla działki budowlanej,
- e) wysokość budynków do 12,0 m,
- f) ukształtowanie połaci dachowych – dachy płaskie, jednospadowe lub wielospadowe o kącie nachylenia do 35°;

5) w zakresie warunków scalania i podziału nieruchomości:

- a) powierzchnię działki nie mniejszą niż 1000 m²,
- b) szerokość frontu działki nie mniejszą niż 20,0 m;

6) powierzchnię nowo wydzielonej działki budowlanej nie mniejszą niż 1000 m²,

7) w zakresie obsługi komunikacyjnej:

- a) obsługa terenów zgodnie z rysunkiem planu,

b) dopuszczenie wyznaczania dróg wewnętrznych, zgodnie z ustaleniami §13 pkt 5.

§ 26. Dla terenów oznaczonych na rysunku planu symbolami **7MNU, 8MNU, 9MNU, 15MNU, 19MNU** ustala się:

1) przeznaczenie podstawowe:

- a) zabudowa mieszkaniowa jednorodzinna,
- b) zabudowa usługowa;

2) przeznaczenie dopuszczalne:

- a) budynki gospodarcze i garażowe,
- b) urządzenia infrastruktury technicznej;

3) parametry i wskaźniki kształtowania zabudowy:

- a) maksymalny wskaźnik powierzchni zabudowy: 40% powierzchni działki budowlanej,
- b) udział powierzchni biologicznie czynnej: minimum 40% powierzchni działki budowlanej,
- c) maksymalny wskaźnik intensywności zabudowy: 0,8 dla działki budowlanej,
- d) minimalny wskaźnik intensywności zabudowy: 0,05 dla działki budowlanej,
- e) wysokość zabudowy:
 - dla budynków mieszkalnych i usługowych do 10,0 m,
 - dla budynków gospodarczych i garażowych do 5,0 m,
- f) ukształtowanie połaci dachowych:
 - budynków mieszkalnych i usługowych: dachy płaskie lub wielospadowe o kącie nachylenia do 35°,
 - budynków gospodarczych i garażowych: dachy płaskie, jednospadowe lub wielospadowe o kącie nachylenia do 35°;
- g) w odniesieniu do zabudowy istniejącej obowiązek stosowania ustaleń pkt. 3 odpowiednio w ramach dokonywanej zmiany parametrów lub konstrukcji istniejących budynków;

4) w zakresie warunków scalania i podziału nieruchomości:

- a) powierzchnię działki nie mniejszą niż 1000 m²,
- b) szerokość frontu działki nie mniejszą niż 20,0 m;

5) powierzchnię nowo wydzielonej działki budowlanej nie mniejszą niż 1000 m²,

6) w zakresie obsługi komunikacyjnej:

- a) obsługa terenów zgodnie z rysunkiem planu,
- b) dopuszczenie wyznaczania dróg wewnętrznych, zgodnie z ustaleniami §13 pkt 5.

§ 27. Dla terenów oznaczonych na rysunku planu symbolami **1RM, 2RM, 3RM** ustala się:

1) przeznaczenie podstawowe – zabudowa zagrodowa w gospodarstwach rolnych, hodowlanych i ogrodnich;

2) przeznaczenie dopuszczalne – urządzenia infrastruktury technicznej;

3) parametry i wskaźniki kształtowania zabudowy:

- a) maksymalny wskaźnik powierzchni zabudowy: 35% powierzchni działki budowlanej,
- b) udział powierzchni biologicznie czynnej: minimum 50% powierzchni działki budowlanej,
- c) maksymalny wskaźnik intensywności zabudowy: 0,7 dla działki budowlanej,
- d) minimalny wskaźnik intensywności zabudowy: 0,05 dla działki budowlanej,
- e) wysokość budynków do 12,0 m,

- f) ukształtowanie połaci dachowych – dachy płaskie, jednospadowe lub wielospadowe o kącie nachylenia do 35°,
 - g) w odniesieniu do zabudowy istniejącej obowiązek stosowania ustaleń pkt. 3 odpowiednio w ramach dokonywanej zmiany parametrów lub konstrukcji istniejących budynków;
- 4) w zakresie obsługi komunikacyjnej:
- a) obsługa terenów zgodnie z rysunkiem planu,
 - b) dopuszczenie wyznaczania dróg wewnętrznych, zgodnie z ustaleniami §13 pkt 5.

§ 28. Dla terenów oznaczonych na rysunku planu symbolami **1U, 2U, 3U, 4U, 5U** ustala się:

- 1) przeznaczenie podstawowe – zabudowa usługowa;
- 2) przeznaczenie dopuszczalne:
 - a) budynki gospodarcze i garażowe,
 - b) urządzenia infrastruktury technicznej;
- 3) parametry i wskaźniki kształtowania zabudowy:
 - a) maksymalny wskaźnik powierzchni zabudowy: 40% powierzchni działki budowlanej,
 - b) udział powierzchni biologicznie czynnej: minimum 40% powierzchni działki budowlanej,
 - c) maksymalny wskaźnik intensywności zabudowy: 0,8 dla działki budowlanej,
 - d) minimalny wskaźnik intensywności zabudowy: 0,05 dla działki budowlanej,
 - e) wysokość zabudowy:
 - dla budynków usługowych do 10,0 m,
 - dla budynków gospodarczych i garażowych do 5,0 m,
 - f) ukształtowanie połaci dachowych
 - budynków usługowych: dachy płaskie lub wielospadowe o kącie nachylenia do 35°,
 - budynków gospodarczych i garażowych: dachy płaskie, jednospadowe lub wielospadowe o kącie nachylenia do 35°;
 - g) w odniesieniu do zabudowy istniejącej obowiązek stosowania ustaleń pkt. 3 odpowiednio w ramach dokonywanej zmiany parametrów lub konstrukcji istniejących budynków;
- 4) w zakresie warunków scalania i podziału nieruchomości:
 - a) powierzchnię działki nie mniejszą niż 1000 m²,
 - b) szerokość frontu działki nie mniejszą niż 20,0 m;
- 5) powierzchnię nowo wydzielonej działki budowlanej nie mniejszą niż 1000 m²,
- 6) w zakresie obsługi komunikacyjnej:
 - a) obsługa terenów zgodnie z rysunkiem planu,
 - b) dopuszczenie wyznaczania dróg wewnętrznych, zgodnie z ustaleniami §13 pkt 5.

§ 29. Dla terenu oznaczonego na rysunku planu symbolem **1UO** ustala się:

- 1) przeznaczenie podstawowe – usługi oświaty;
- 2) przeznaczenie dopuszczalne:
 - a) budynki gospodarcze i garażowe,
 - b) urządzenia infrastruktury technicznej;
- 3) parametry i wskaźniki kształtowania zabudowy:
 - a) maksymalny wskaźnik powierzchni zabudowy: 40% powierzchni działki budowlanej,

- b) udział powierzchni biologicznie czynnej: minimum 30% powierzchni działki budowlanej,
 - c) maksymalny wskaźnik intensywności zabudowy: 1,2 dla działki budowlanej,
 - d) minimalny wskaźnik intensywności zabudowy: 0,1 dla działki budowlanej,
 - e) wysokość zabudowy:
 - dla budynków usług oświaty do 16,0 m,
 - dla budynków gospodarczych i garażowych do 5,0 m,
 - f) ukształtowanie połaci dachowych
 - budynków usługowych: dachy płaskie lub wielospadowe o kącie nachylenia do 35°,
 - budynków gospodarczych i garażowych: dachy płaskie, jednospadowe lub wielospadowe o kącie nachylenia do 35°;
 - g) w odniesieniu do zabudowy istniejącej obowiązek stosowania ustaleń pkt. 3 odpowiednio w ramach dokonywanej zmiany parametrów lub konstrukcji istniejących budynków;
- 4) w zakresie warunków scalania i podziału nieruchomości:
- a) powierzchnię działki nie mniejszą niż 2500 m²,
 - b) szerokość frontu działki nie mniejszą niż 30,0 m;
- 5) powierzchnię nowo wydzielonej działki budowlanej nie mniejszą niż 2500 m²,
- 6) w zakresie obsługi komunikacyjnej:
- a) obsługa terenów zgodnie z rysunkiem planu,
 - b) dopuszczenie wyznaczania dróg wewnętrznych, zgodnie z ustaleniami §13 pkt 5.

§ 30. Dla terenu oznaczonego na rysunku planu symbolem **1UK** ustala się:

- 1) przeznaczenie podstawowe – usługi sakralne;
- 2) przeznaczenie dopuszczalne:
 - a) plebania,
 - b) budynki gospodarcze i garażowe,
 - c) urządzenia infrastruktury technicznej;
- 3) parametry i wskaźniki kształtowania zabudowy:
 - a) maksymalny wskaźnik powierzchni zabudowy: 40% powierzchni działki budowlanej,
 - b) udział powierzchni biologicznie czynnej: minimum 30% powierzchni działki budowlanej,
 - c) maksymalny wskaźnik intensywności zabudowy: 0,8 dla działki budowlanej,
 - d) minimalny wskaźnik intensywności zabudowy: 0,1 dla działki budowlanej,
 - e) wysokość zabudowy:
 - dla budynków usług sakralnych do 16,0 m,
 - dla budynków plebanii do 10,0 m,
 - dla budynków gospodarczych i garażowych do 5,0 m,
 - f) ukształtowanie połaci dachowych:
 - budynków usług sakralnych: dachy dwuspadowe lub wielospadowe o kącie nachylenia do 55°,
 - budynków plebanii: dachy dwuspadowe lub wielospadowe o kącie nachylenia do 35°,
 - budynków gospodarczych i garażowych: dachy płaskie, jednospadowe lub wielospadowe o kącie nachylenia do 35°;

- g) w odniesieniu do zabudowy istniejącej obowiązek stosowania ustaleń pkt. 3 odpowiednio w ramach dokonywanej zmiany parametrów lub konstrukcji istniejących budynków;
- 4) w zakresie warunków scalania i podziału nieruchomości:
 - a) powierzchnię działki nie mniejszą niż 2500 m²,
 - b) szerokość frontu działki nie mniejszą niż 30,0 m;
- 5) powierzchnię nowo wydzielonej działki budowlanej nie mniejszą niż 2500 m²,
- 6) w zakresie obsługi komunikacyjnej:
 - a) obsługa terenów zgodnie z rysunkiem planu,
 - b) dopuszczenie wyznaczania dróg wewnętrznych, zgodnie z ustaleniami §13 pkt 5.

§ 31. Dla terenu oznaczonego na rysunku planu symbolem **1US** ustala się:

- 1) przeznaczenie podstawowe – usługi sportu i rekreacji;
- 2) przeznaczenie dopuszczalne:
 - a) usługi handlu i gastronomii, towarzyszące usługom sportu i rekreacji,
 - b) budynki gospodarcze i garażowe,
 - c) urządzenia infrastruktury technicznej;
- 3) parametry i wskaźniki kształtowania zabudowy:
 - a) maksymalny wskaźnik powierzchni zabudowy: 40% powierzchni działki budowlanej,
 - b) udział powierzchni biologicznie czynnej: minimum 30% powierzchni działki budowlanej,
 - c) maksymalny wskaźnik intensywności zabudowy: 0,8 dla działki budowlanej,
 - d) minimalny wskaźnik intensywności zabudowy: 0,1 dla działki budowlanej,
 - e) wysokość zabudowy:
 - dla budynków usług sportu i rekreacji do 16,0 m,
 - dla pozostałych budynków usługowych do 10,0 m,
 - dla budynków gospodarczych i garażowych do 5,0 m;
 - f) ukształtowanie połaci dachowych – dowolne;
 - g) w odniesieniu do zabudowy istniejącej obowiązek stosowania ustaleń pkt. 3 odpowiednio w ramach dokonywanej zmiany parametrów lub konstrukcji istniejących budynków;
- 4) w zakresie warunków scalania i podziału nieruchomości:
 - a) powierzchnię działki nie mniejszą niż 2500 m²,
 - b) szerokość frontu działki nie mniejszą niż 30,0 m;
- 5) powierzchnię nowo wydzielonej działki budowlanej nie mniejszą niż 2500 m²,
- 6) w zakresie obsługi komunikacyjnej:
 - a) obsługa terenów zgodnie z rysunkiem planu,
 - b) dopuszczenie wyznaczania dróg wewnętrznych, zgodnie z ustaleniami §13 pkt 5.

§ 32. Dla terenów oznaczonych na rysunku planu symbolami **1PU, 2PU, 3PU, 4PU** ustala się:

- 1) przeznaczenie podstawowe:
 - a) obiekty produkcyjne, składy, magazyny,
 - b) zabudowa usługowa;
- 2) przeznaczenie dopuszczalne:

- a) budynki gospodarcze i garażowe,
 - b) urządzenia infrastruktury technicznej;
- 3) parametry i wskaźniki kształtowania zabudowy:
- a) maksymalny wskaźnik powierzchni zabudowy: 40% powierzchni działki budowlanej,
 - b) udział powierzchni biologicznie czynnej: minimum 20% powierzchni działki budowlanej,
 - c) maksymalny wskaźnik intensywności zabudowy: 0,8 dla działki budowlanej,
 - d) minimalny wskaźnik intensywności zabudowy: 0,05 dla działki budowlanej;
 - e) wysokość zabudowy:
 - dla obiektów produkcyjnych, składów, magazynów do 10,0 m,
 - dla budynków usługowych do 10,0 m,
 - dla budynków gospodarczych i garażowych do 5,0 m;
 - f) ukształtowanie połaci dachowych – dowolne,
 - g) w odniesieniu do zabudowy istniejącej obowiązek stosowania ustaleń pkt. 3 odpowiednio w ramach dokonywanej zmiany parametrów lub konstrukcji istniejących budynków;
- 4) w zakresie warunków scalania i podziału nieruchomości:
- a) powierzchnię działki nie mniejszą niż 2000 m²,
 - b) szerokość frontu działki nie mniejszą niż 30,0 m;
- 5) powierzchnię nowo wydzielonej działki budowlanej nie mniejszą niż 2000 m²,
- 6) w zakresie obsługi komunikacyjnej:
- a) obsługa terenów zgodnie z rysunkiem planu,
 - b) dopuszczenie wyznaczania dróg wewnętrznych, zgodnie z ustaleniami §13 pkt 5.
- § 33.** Dla terenów oznaczonych na rysunku planu symbolami **5PU**, **6PU** ustala się:
- 1) przeznaczenie podstawowe:
- a) obiekty produkcyjne, składy, magazyny,
 - b) zabudowa usługowa;
- 2) przeznaczenie dopuszczalne:
- a) budynki gospodarcze i garażowe,
 - b) urządzenia infrastruktury technicznej;
- 3) parametry i wskaźniki kształtowania zabudowy:
- a) maksymalny wskaźnik powierzchni zabudowy: 40% powierzchni działki budowlanej,
 - b) udział powierzchni biologicznie czynnej: minimum 20% powierzchni działki budowlanej,
 - c) maksymalny wskaźnik intensywności zabudowy: 0,8 dla działki budowlanej,
 - d) minimalny wskaźnik intensywności zabudowy: 0,05 dla działki budowlanej;
 - e) wysokość zabudowy:
 - dla obiektów produkcyjnych, składów, magazynów do 12,0 m,
 - dla budynków usługowych do 10,0 m,
 - dla budynków gospodarczych i garażowych do 5,0 m;
 - f) ukształtowanie połaci dachowych – dowolne,

- g) w odniesieniu do zabudowy istniejącej obowiązek stosowania ustaleń pkt. 3 odpowiednio w ramach dokonywanej zmiany parametrów lub konstrukcji istniejących budynków;
- 4) w zakresie warunków scalania i podziału nieruchomości:
- a) powierzchnię działki nie mniejszą niż 2000 m²,
 - b) szerokość frontu działki nie mniejszą niż 30,0 m;
- 5) powierzchnię nowo wydzielonej działki budowlanej nie mniejszą niż 2000 m²,
- 6) w zakresie obsługi komunikacyjnej:
- a) obsługa terenów zgodnie z rysunkiem planu,
 - b) dopuszczenie wyznaczania dróg wewnętrznych, zgodnie z ustaleniami §13 pkt 5.

§ 34. Dla terenu oznaczonego na rysunku planu symbolem **1PEW** ustala się:

- 1) przeznaczenie – obiekty i urządzenia produkcyjne – elektrownie wiatrowe;
- 2) parametry i wskaźniki kształtowania zabudowy:
 - a) maksymalna moc nominalna elektrowni wiatrowej – 250 kW,
 - b) maksymalny wskaźnik powierzchni zabudowy: 80% powierzchni działki budowlanej,
 - c) udział powierzchni biologicznie czynnej: minimum 5% powierzchni działki budowlanej,
 - d) maksymalny wskaźnik intensywności zabudowy: 0,8 dla działki budowlanej,
 - e) minimalny wskaźnik intensywności zabudowy: 0,01 dla działki budowlanej,
 - f) wysokość zabudowy:
 - maksymalna wysokość wieży – 40,0 m nad poziom terenu,
 - maksymalna wysokość skrajnego punktu ramienia elektrowni w pozycji pionowej – 60,0 m nad poziom terenu,
 - wysokość pozostałych obiektów budowlanych do 5,0 m,
- 3) zasady zagospodarowania terenu: dopuszczenie lokalizacji obiektów i urządzeń infrastruktury technicznej, placów manewrowych oraz montażowych;
- 4) w zakresie warunków scalania i podziału nieruchomości:
 - a) powierzchnię działki nie mniejszą niż 500 m²,
 - b) szerokość frontu działki nie mniejszą niż 10,0 m;
- 5) powierzchnię nowo wydzielonej działki budowlanej: nie mniejszą niż 500 m²;
- 6) w zakresie obsługi komunikacyjnej – obsługa terenu zgodnie z rysunkiem planu.

§ 35. Dla terenów oznaczonych na rysunku planu symbolami **1IW, 2IW, 3IW, 4IW, 5IW** ustala się:

- 1) przeznaczenie – infrastruktura techniczna – wodociągi;
- 2) parametry i wskaźniki kształtowania zabudowy:
 - a) maksymalny wskaźnik powierzchni zabudowy: 40% powierzchni działki budowlanej,
 - b) udział powierzchni biologicznie czynnej: minimum 50% powierzchni działki budowlanej,
 - c) maksymalny wskaźnik intensywności zabudowy: 0,8 dla działki budowlanej,
 - d) minimalny wskaźnik intensywności zabudowy: 0,05 dla działki budowlanej,
 - e) wysokość budynków do 8,0 m,
 - f) ukształtowanie połaci dachowych – dowolne;

- 3) dla terenów 2IW, 3IW, 4IW, 5IW, położonych w zasięgu terenu ochrony bezpośredniej ujęcia wody podziemnej Łobodno, oznaczonego na rysunku planu symbolem graficznym, obowiązują zakazy, nakazy i ograniczenia zgodnie z przepisami odrębnymi;
- 4) w zakresie warunków scalania i podziału nieruchomości:
 - a) powierzchnię działki – nie ustala się,
 - b) szerokość frontu działki – nie ustala się;
- 5) w zakresie obsługi komunikacyjnej:
 - a) obsługa terenów zgodnie z rysunkiem planu,
 - b) dopuszczenie wyznaczania dróg wewnętrznych, zgodnie z ustaleniami §13 pkt 5.

§ 36. Dla terenu oznaczonego na rysunku planu symbolem **1ZC** ustala się:

- 1) przeznaczenie – cmentarz;
- 2) w zakresie zagospodarowania terenu dopuszczenie lokalizacji miejsc do parkowania;
- 3) parametry i wskaźniki kształtowania zabudowy:
 - a) maksymalny wskaźnik powierzchni zabudowy: 10% powierzchni działki budowlanej,
 - b) udział powierzchni biologicznie czynnej: minimum 15% powierzchni działki budowlanej,
 - c) maksymalny wskaźnik intensywności zabudowy: 0,1 dla działki budowlanej,
 - d) minimalny wskaźnik intensywności zabudowy: 0,05 dla działki budowlanej,
 - e) wysokość budynków do 7,0 m,
 - f) ukształtowanie połaci dachowych – dowolne;
- 4) w zakresie obsługi komunikacyjnej – obsługa terenu zgodnie z rysunkiem planu.

§ 37. Dla terenów oznaczonych na rysunku planu symbolami **1R, 2R, 3R, 4R, 5R, 6R, 7R, 8R, 9R, 10R, 11R, 12R, 13R, 14R, 15R, 16R, 17R, 18R, 19R, 20R, 21R, 22R** ustala się:

- 1) przeznaczenie – użytki rolne;
- 2) zakaz lokalizacji obiektów budowlanych, za wyjątkiem obiektów małej architektury, urządzeń i sieci infrastruktury technicznej.

§ 38. Dla terenów oznaczonych na rysunku planu symbolami **1Zn, 2Zn, 3Zn, 4Zn, 5Zn, 6Zn, 7Zn, 8Zn, 9Zn, 10Zn, 11Zn, 12Zn, 13Zn, 14Zn, 15Zn, 16Zn, 17Zn, 18Zn, 19Zn, 20Zn, 21Zn, 22Zn, 23Zn, 24Zn, 25Zn, 26Zn, 27Zn, 28Zn, 29Zn, 30Zn, 31Zn, 32Zn, 33Zn, 34Zn** ustala się:

- 1) przeznaczenie podstawowe – zieleń nieurządzona;
- 2) przeznaczenie dopuszczalne:
 - a) łąki, pastwiska, nieużytki,
 - b) zadrzewienia, zakrzewienia,
 - c) wody powierzchniowe;
- 3) zakaz lokalizacji obiektów budowlanych, za wyjątkiem obiektów małej architektury, urządzeń i sieci infrastruktury technicznej.

§ 39. Dla terenów oznaczonych na rysunku planu symbolami **1ZL, 2ZL, 3ZL, 4ZL, 5ZL, 6ZL, 7ZL, 8ZL, 9ZL, 10ZL, 11ZL, 12ZL, 13ZL, 14ZL, 15ZL, 16ZL, 17ZL** ustala się:

- 1) przeznaczenie – lasy;
- 2) zakaz lokalizacji obiektów budowlanych, za wyjątkiem obiektów małej architektury, urządzeń i sieci infrastruktury technicznej.

§ 40. Dla terenów oznaczonych na rysunku planu symbolami **1ZLZ, 2ZLZ** ustala się:

- 1) przeznaczenie – zalesienia;
- 2) zakaz lokalizacji obiektów budowlanych, za wyjątkiem obiektów małej architektury, urządzeń i sieci infrastruktury technicznej.

§ 41. Dla terenów oznaczonych na rysunku planu symbolami **1WS, 2WS, 3WS, 4WS, 5WS, 6WS, 7WS, 8WS** ustala się:

- 1) przeznaczenie – wody powierzchniowe śródlądowe;
- 2) w zakresie zagospodarowania terenu dopuszczenie:
 - a) realizacji mostów,
 - b) lokalizacji urządzeń wodnych;
- 3) zakaz lokalizacji budynków.

§ 42. Dla terenów oznaczonych na rysunku planu symbolami **1WSr, 2WSr, 3WSr, 4WSr, 5WSr, 6WSr, 7WSr, 8WSr, 9WSr, 10WSr, 11WSr, 12WSr, 13WSr, 14WSr, 15WSr, 16WSr, 17WSr, 18WSr, 19WSr, 20WSr, 21WSr, 22WSr, 23WSr, 24WSr, 25WSr, 26WSr, 27WSr, 28WSr, 29WSr** ustala się:

- 1) przeznaczenie – rowy;
- 2) w zakresie zagospodarowania terenu dopuszczenie:
 - a) realizacji mostów,
 - b) lokalizacji przepustów w celu zapewnienia przejazdu do przyległych terenów,
 - c) lokalizacji urządzeń wodnych,
 - d) wykorzystania rowów jako odbiorników wód opadowych,
 - e) przebudowy rowów, w tym ich przykrycia;
- 3) zakaz lokalizacji budynków.

§ 43. Dla poszczególnych dróg, oznaczonych na rysunku planu, ustala się następujące warunki funkcjonalno-techniczne:

Lp.	Oznaczenie terenu	Przeznaczenie terenu	Zasady zagospodarowania	Informacje
1.	1KDG	droga publiczna klasy głównej	- szerokość w liniach rozgraniczających zgodnie z rysunkiem planu: 25,0 m	istniejąca droga wojewódzka nr 491
2.	2KDG	droga publiczna klasy głównej	- szerokość w liniach rozgraniczających zgodnie z rysunkiem planu: od 8,0 m do 25,0 m	istniejąca droga wojewódzka nr 492
3.	3KDG	droga publiczna klasy głównej	- szerokość w liniach rozgraniczających zgodnie z rysunkiem planu: od 14,0 m do 25,0 m	istniejąca droga wojewódzka nr 492
4.	1KDZ	droga publiczna klasy zbiorczej	- szerokość w liniach rozgraniczających zgodnie z rysunkiem planu: od 8,0 m do 16,0 m	istniejąca droga gminna
5.	1KDL	droga publiczna klasy lokalnej	- szerokość w liniach rozgraniczających zgodnie z rysunkiem planu: 12,0 m	istniejąca droga gminna
6.	2KDL	droga publiczna klasy lokalnej	- szerokość w liniach rozgraniczających zgodnie z rysunkiem planu: 12,0 m	istniejąca droga gminna
7.	1KDD	droga publiczna klasy dojazdowej	- szerokość w liniach rozgraniczających zgodnie z rysunkiem planu: 10,0 m	istniejąca droga gminna
8.	2KDD	droga publiczna klasy	- szerokość w liniach rozgraniczających zgodnie z rysunkiem planu: 10,0 m	istniejąca droga gminna

		dojazdowej		
9.	3KDD	droga publiczna klasy dojazdowej	- szerokość w liniach rozgraniczających zgodnie z rysunkiem planu: 10,0 m	istniejąca droga gminna
10.	4KDD	droga publiczna klasy dojazdowej	- szerokość w liniach rozgraniczających zgodnie z rysunkiem planu: 10,0 m	istniejąca droga gminna
11.	5KDD	droga publiczna klasy dojazdowej	- szerokość w liniach rozgraniczających zgodnie z rysunkiem planu: od 10,0 m do 13,0 m	istniejąca droga gminna
12.	6KDD	droga publiczna klasy dojazdowej	- szerokość w liniach rozgraniczających zgodnie z rysunkiem planu: 10,0 m	istniejąca droga gminna
13.	7KDD	droga publiczna klasy dojazdowej	- szerokość w liniach rozgraniczających zgodnie z rysunkiem planu: 10,0 m	istniejąca droga gminna
14.	8KDD	droga publiczna klasy dojazdowej	- szerokość w liniach rozgraniczających zgodnie z rysunkiem planu: 10,0 m	istniejąca droga gminna
15.	9KDD	droga publiczna klasy dojazdowej	- szerokość w liniach rozgraniczających zgodnie z rysunkiem planu: 10,0 m	istniejąca droga gminna
16.	10KDD	droga publiczna klasy dojazdowej	- szerokość w liniach rozgraniczających zgodnie z rysunkiem planu: od 10,0 m do 12,0 m	istniejąca droga gminna
17.	11KDD	droga publiczna klasy dojazdowej	- szerokość w liniach rozgraniczających zgodnie z rysunkiem planu: 10,0 m	istniejąca droga gminna
18.	12KDD	droga publiczna klasy dojazdowej	- szerokość w liniach rozgraniczających zgodnie z rysunkiem planu: 10,0 m	projektowana droga gminna
19.	13KDD	droga publiczna klasy dojazdowej	- szerokość w liniach rozgraniczających zgodnie z rysunkiem planu: od 10,0 m do 11,0 m	istniejąca droga gminna
20.	14KDD	droga publiczna klasy dojazdowej	- szerokość w liniach rozgraniczających zgodnie z rysunkiem planu: 10,0 m	istniejąca droga gminna
21.	15KDD	droga publiczna klasy dojazdowej	- szerokość w liniach rozgraniczających zgodnie z rysunkiem planu: od 10,0 m do 13,0 m	istniejąca droga gminna
22.	1KDW	droga wewnętrzna	- szerokość w liniach rozgraniczających zgodnie z rysunkiem planu: 5,0 m	droga istniejąca
23.	2KDW	droga wewnętrzna	- szerokość w liniach rozgraniczających zgodnie z rysunkiem planu: 10,0 m	droga projektowana
24.	3KDW	droga wewnętrzna	- szerokość w liniach rozgraniczających zgodnie z rysunkiem planu: od 5,0 m do 8,0 m	droga istniejąca
25.	4KDW	droga wewnętrzna	- szerokość w liniach rozgraniczających zgodnie z rysunkiem planu: od 5,0 m do 8,0 m	droga istniejąca
26.	5KDW	droga wewnętrzna	- szerokość w liniach rozgraniczających zgodnie z rysunkiem planu: 8,0 m	droga istniejąca
27.	6KDW	droga wewnętrzna	- szerokość w liniach rozgraniczających zgodnie z rysunkiem planu: 8,0 m	droga istniejąca
28.	7KDW	droga wewnętrzna	- szerokość w liniach rozgraniczających zgodnie z rysunkiem planu: 8,0 m	droga istniejąca

29.	8KDW	droga wewnętrzna	- szerokość w liniach rozgraniczających zgodnie z rysunkiem planu: 10,0 m	droga istniejąca
30.	9KDW	droga wewnętrzna	- szerokość w liniach rozgraniczających zgodnie z rysunkiem planu: od 7,0 m do 23,0 m	droga istniejąca
31.	10KDW	droga wewnętrzna	- szerokość w liniach rozgraniczających zgodnie z rysunkiem planu: 10,0 m	droga projektowana
32.	11KDW	droga wewnętrzna	- szerokość w liniach rozgraniczających zgodnie z rysunkiem planu: 5,0 m	droga istniejąca
33.	12KDW	droga wewnętrzna	- szerokość w liniach rozgraniczających zgodnie z rysunkiem planu: od 5,0 m do 6,0 m	droga istniejąca
34.	13KDW	droga wewnętrzna	- szerokość w liniach rozgraniczających zgodnie z rysunkiem planu: 10,0 m	droga częściowo istniejąca
35.	14KDW	droga wewnętrzna	- szerokość w liniach rozgraniczających zgodnie z rysunkiem planu: od 8,0 m do 9,0 m	droga istniejąca
36.	15KDW	droga wewnętrzna	- szerokość w liniach rozgraniczających zgodnie z rysunkiem planu: 8,0 m	droga istniejąca



Rozdział 4.**Ustalenia końcowe**

§ 44. Wykonanie uchwały powierza się Burmistrzowi Kłobucka.

§ 45. Uchwała wchodzi w życie po upływie 14 dni od dnia jej ogłoszenia w Dzienniku Urzędowym Województwa Śląskiego.

Przewodnicząca Rady Miejskiej w Kłobucku

Danuta Gosławska

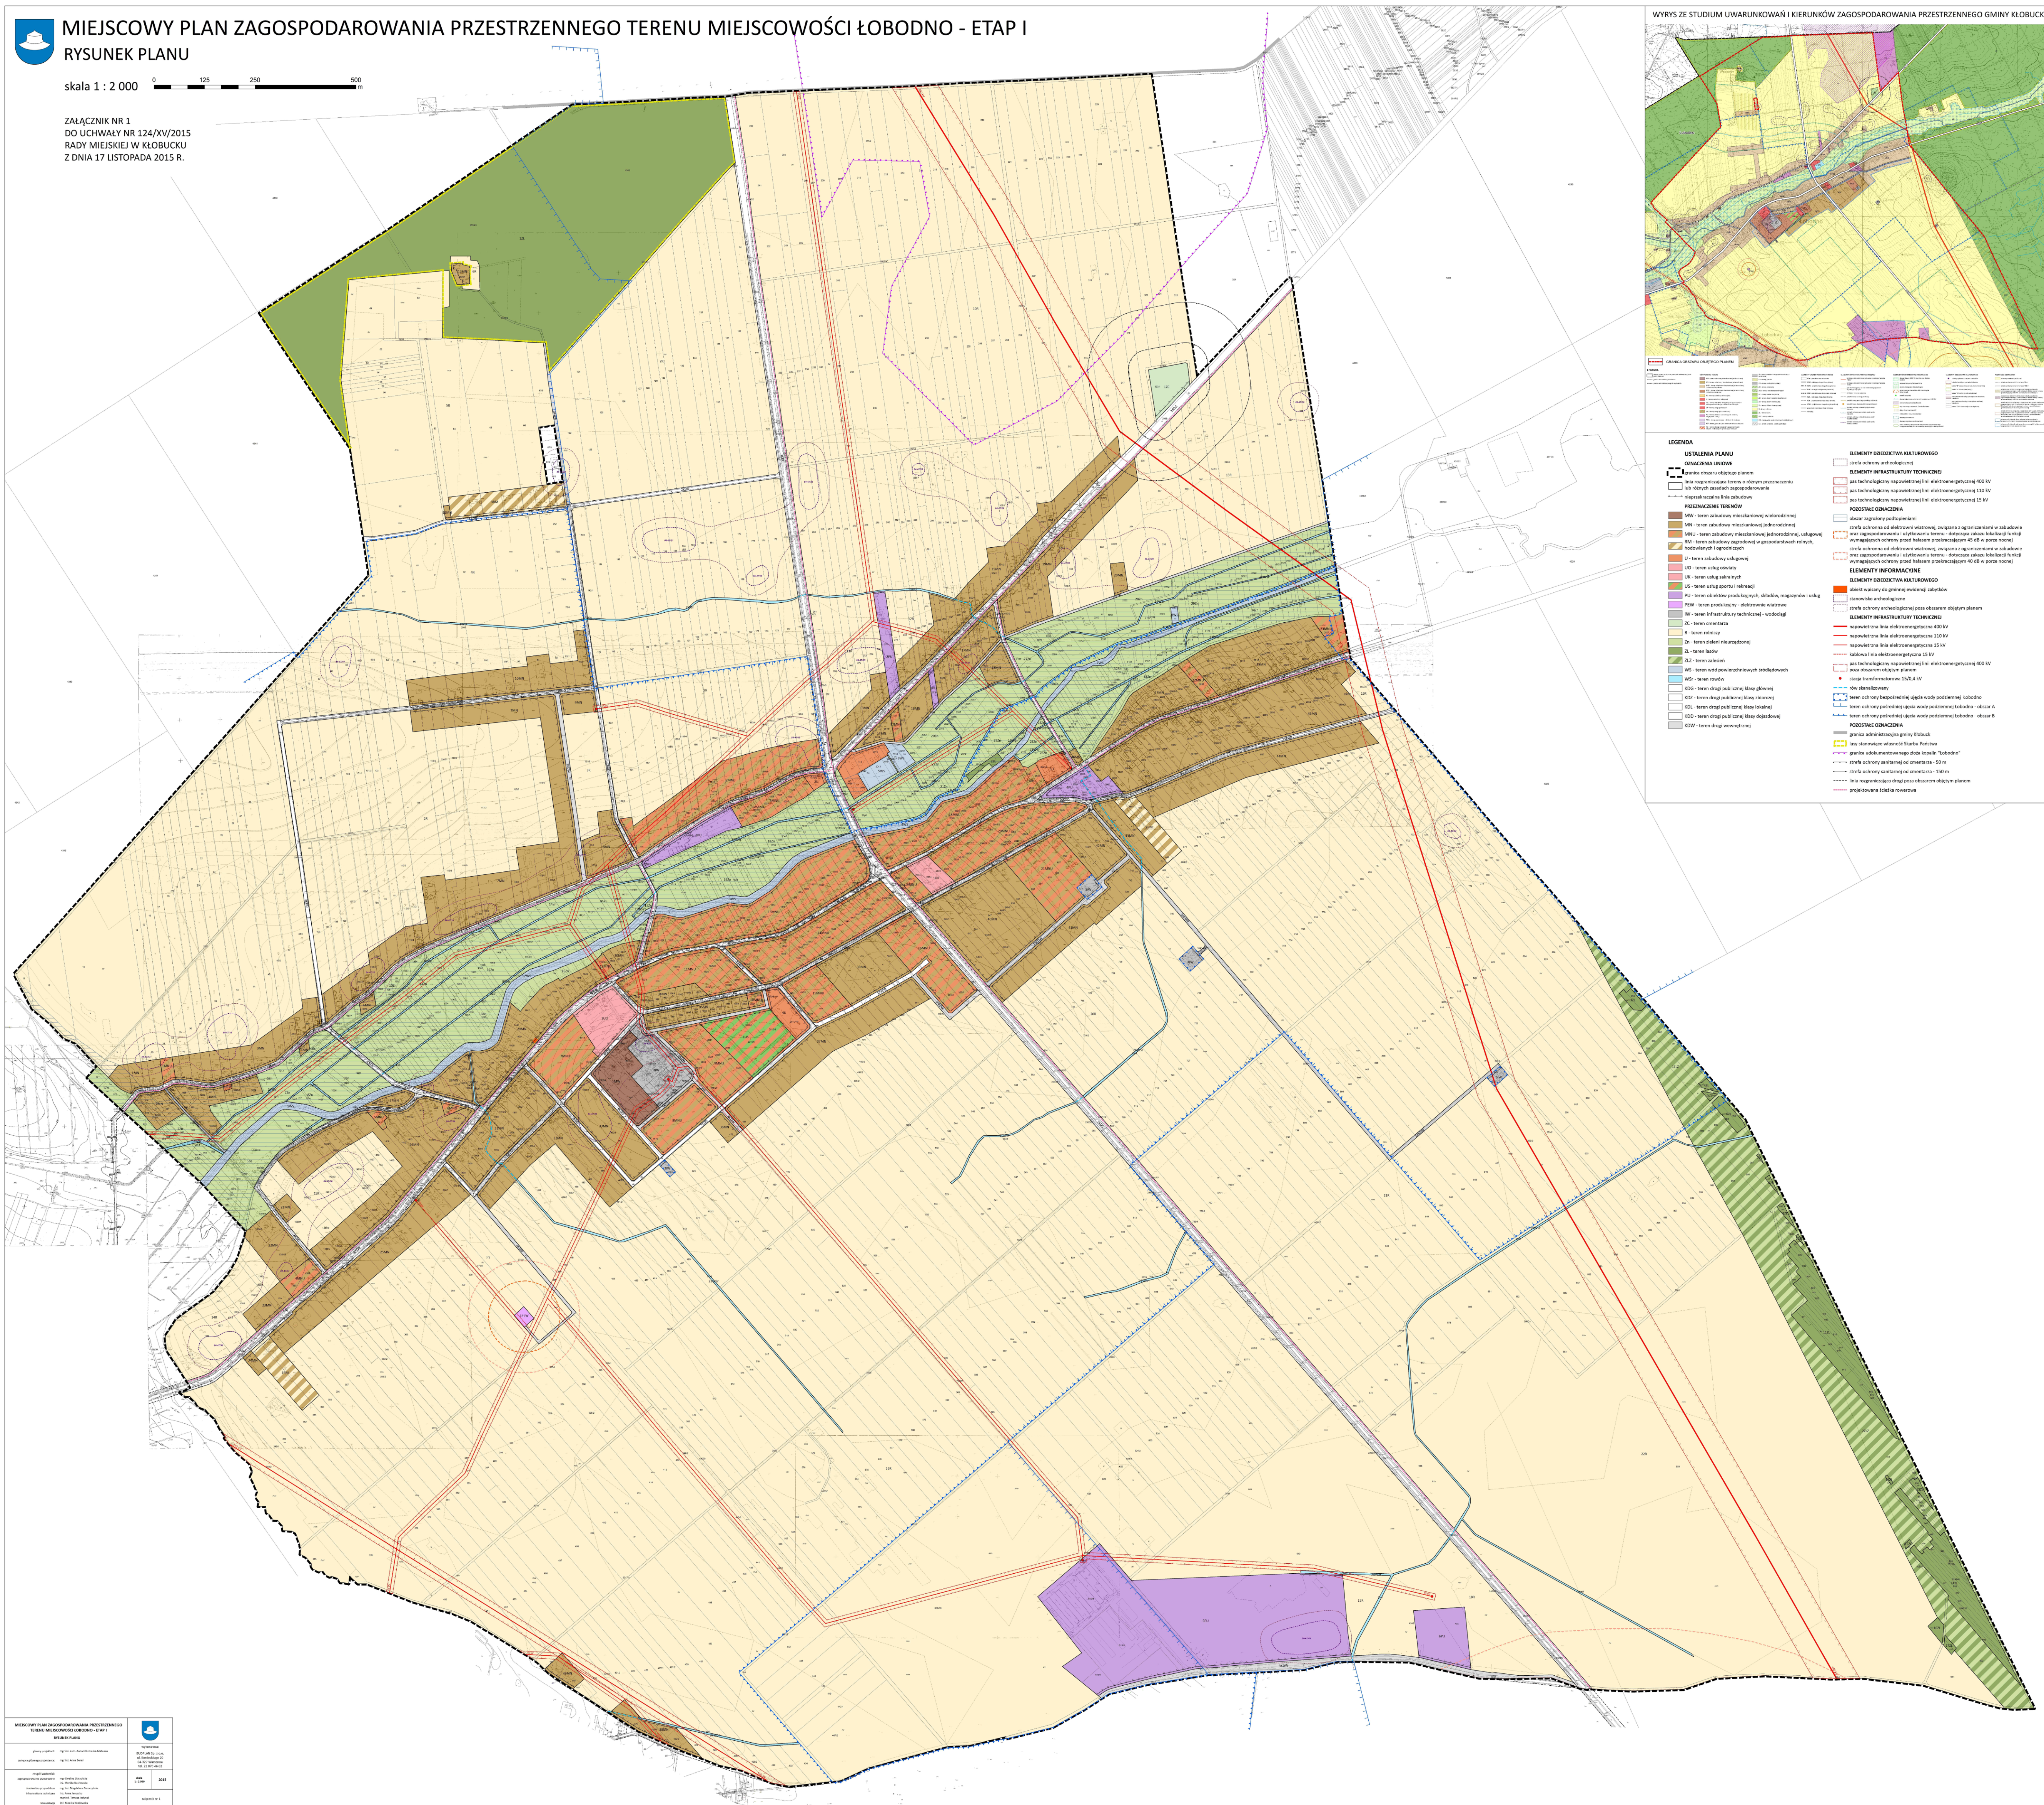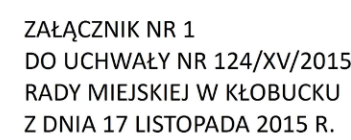

RYSUNEK PLANU J		wykonany:
		data i dzień 2015
		zapisany nr 1

Załącznik Nr 2 do Uchwały Nr 124/XV/2015

Rady Miejskiej w Kłobucku

z dnia 17 listopada 2015 r.

Rozstrzygnięcie o sposobie rozpatrzenia uwag wniesionych do projektu miejscowego planu zagospodarowania przestrzennego terenu miejscowości Łobodno – etap I

Projekt miejscowego planu zagospodarowania przestrzennego terenu miejscowości Łobodno – etap I wraz z prognozą oddziaływania na środowisko został wyłożony do publicznego wglądu w dniach od 7 września 2015 r. do 5 października 2015 r., uwagi można było wносить do dnia 26 października 2015 r.

Podczas wyłożenia projektu ww. planu miejscowego do publicznego wglądu oraz w wyznaczonym terminie na wniesienie uwag, zgodnie z art. 17 pkt 11 ustawy z dnia 27 marca 2003 r. o planowaniu i zagospodarowaniu przestrzennym (Dz. U. z 2015 r. poz. 199 ze zm.), do Burmistrza Kłobucka wpłynęło 14 uwag, z których 3 zostały przez Burmistrza Kłobucka uwzględnione w całości, 2 nieuwzględnione w części, 9 nieuwzględnione w całości.

Na podstawie art. 20 ust. 1 ustawy z dnia 27 marca 2003 r. o planowaniu i zagospodarowaniu przestrzennym (Dz. U. z 2015 r. poz. 199 ze zm.), Rada Miejska w Kłobucku przyjmuje następujące rozstrzygnięcie w sprawie rozpatrzenia uwag wniesionych do projektu miejscowego planu zagospodarowania przestrzennego terenu miejscowości Łobodno – etap I, nieuwzględnionych przez Burmistrza Kłobucka.

L p.	Data wpływu uwagi	Nazwisko i imię, nazwa jednostki organizacyjnej i adres zgłaszającego uwagi	Treść uwagi	Oznaczenie nieruchomości, której dotyczy uwaga	Ustalenia projektu planu dla nieruchomości, której dotyczy uwaga	Rozstrzygnięcie Burmistrza w sprawie rozpatrzenia uwagi		Rozstrzygnięcie Rady Gminy w sprawie rozpatrzenia uwagi		Uwagi
						uwaga uwzględniona	uwaga nieuwzględniona	uwaga uwzględniona	uwaga nieuwzględniona	
1	2	3	4	5	6	7	8	9	10	11
1	17.09.2015	(...)	Zmiana przeznaczenia gruntów na teren zabudowy mieszkaniowej jednorodzinnej.	65	3RM 5R		—		—	działka położona na gruntach ornych klasy III, Minister Rolnictwa decyzją z dnia 11.08.2015 r. nie wyraził zgody na jej przeznaczenie na cele nierolnicze, nie może więc zostać wprowadzona w planie miejscowym jako działka budowlana
2	17.09.2015	(...)	Zmiana przeznaczenia gruntów na teren zabudowy mieszkaniowej jednorodzinnej.	67 (działka podzielona na 67/1-5)	3RM 5R częściowo poza obszarem opracowania		—		—	działka położona na gruntach ornych klasy III, Minister Rolnictwa decyzją z dnia 11.08.2015 r. nie wyraził zgody na jej przeznaczenie na cele nierolnicze, nie może więc zostać

										wprowadzona w planie miejscowym jako działka budowlana
3	17.09.2015	(...)	Zmiana przeznaczenia gruntów na teren zabudowy mieszkaniowej jednorodzinnej.	64	3RM 5R		—		—	działka położona na gruntach ornych klasy III, Minister Rolnictwa decyzją z dnia 11.08.2015 r. nie wyraził zgody na jej przeznaczenie na cele nierolnicze, nie może więc zostać wprowadzona w planie miejscowym jako działka budowlana
4	18.09.2015	(...)	Zmiana przeznaczenia gruntów na teren zabudowy mieszkaniowej jednorodzinnej.	66	3RM 5R		—		—	działka położona na gruntach ornych klasy III, Minister Rolnictwa decyzją z dnia 11.08.2015 r. nie wyraził zgody na jej przeznaczenie na cele nierolnicze, nie może więc zostać wprowadzona w planie miejscowym jako działka budowlana

5	21.09.2015	(...)	Rozszerzenie zakresu przeznaczenia działki w celu umożliwienia prowadzenia usług – teren MNU.	311	15MN 10R 3KDG		—		—	działka zlokalizowana w terenie MN, w którym dopuszczona jest lokalizacja usług realizowanych w budynku o przeznaczeniu podstawowym lub wolnostojących, stanowiących maksymalnie 30% powierzchni zabudowy
6	19.10.2015	(...)	Zmiana przeznaczenia terenu z terenu rolniczego (9R) na teren zabudowy mieszkaniowej jednorodzinnej, usługowej (MNU) lub na teren zabudowy mieszkaniowej jednorodzinnej (MN).	180/2	2MNU 9R 2KDD	+	—	+	—	uwaga częściowo nieuwzględniona, powiększono teren 2MNU na dz. 180/2, tak aby spełniał parametry działki budowlanej i można było zlokalizować na nim budynek zgodnie z wprowadzonym przeznaczeniem MNU; wnioskowane przeznaczenie pozostałej części terenu rolniczego na budowlany jest niezgodne z

										ustaleniami obowiązującym o studium uwarunkowań i kierunków zagospodarowania przestrzennego gminy Kłobuck
			Zmiana przeznaczenia terenu z terenu rolniczego (7R) na teren zabudowy mieszkaniowej jednorodzinnej (MN).	122	7R 2KDD 3KDW		—		—	wnioskowane przeznaczenie jest niezgodne z ustaleniami obowiązującym o studium uwarunkowań i kierunków zagospodarowania przestrzennego gminy Kłobuck
7	20.10.2015	(...)	Zmiana przeznaczenia terenu z terenu rolniczego (9R) na teren zabudowy mieszkaniowej jednorodzinnej, usługowej (MNU) lub na teren zabudowy mieszkaniowej jednorodzinnej (MN).	180/1	9R 2KDD		—		—	wnioskowane przeznaczenie jest niezgodne z ustaleniami obowiązującym o studium uwarunkowań i kierunków zagospodarowania przestrzennego gminy Kłobuck
			Zmiana przeznaczenia terenu z terenu rolniczego na teren zabudowy mieszkaniowej jednorodzinnej (MN).	143	9R 2KDD		—		—	wnioskowane przeznaczenie jest niezgodne z ustaleniami obowiązującym o studium uwarunkowań i kierunków zagospodarowania przestrzennego

										gminy Kłobuck
8	23.10.2015	(...)	Przekształcenie działki z rolnej na budowlaną.	142/1	8R		—		—	wnioskowane przeznaczenie jest niezgodne z ustaleniami obowiązującego o studium uwarunkowań i kierunków zagospodarowania przestrzennego gminy Kłobuck
9	23.10.2015	(...)	Chce się dowiedzieć czy w najbliższym czasie (2015-2018) będzie robione w Łobodnie rondo na skrzyżowaniu przy ul. Strażackiej 1. Jeżeli tak, czy Burmistrz Kłobucka ma zamiar wejść na przedmiotowe działki.	2619/2 1115/3	18MNU 1KDG 1KDZ		—		—	nie dotyczy zakresu opracowania miejscowego planu zagospodarowania przestrzennego, w planie miejscowym działka 1115/3 została przeznaczona pod drogę klasy głównej (kategoria: wojewódzka), działka 2619/2 pod zabudowę mieszkaniową jednorodzinną, usługową oraz fragment pod drogę klasy zbiorczej (kategoria: gminna)
10	26.10.2015	(...)	Przeznaczenie działek pod zabudowę mieszkaniowo-usługową	490/1 490/2	37MN 9KDW 7KDD		—		—	działki zlokalizowane w terenie MN, w którym dopuszczona

										jest lokalizacja usług realizowanych w budynku o przeznaczeniu podstawowym lub wolnostojących, stanowiących maksymalnie 30% powierzchni zabudowy
11	26.10.2015	(...)	Przeznaczenie terenu pod zabudowę mieszkaniową jednorodzinną lub zagrodową.	48/3	3MN 1R 3KDD	+	—	+	—	uwaga częściowo nieuwzględniona, powiększono teren 3MN na dz. 48/3, tak aby spełniał parametry działki budowlanej i można było zlokalizować na nim budynek zgodnie z wprowadzonym przeznaczeniem MN; wnioskowane przeznaczenie pozostałej części terenu rolniczego na budowlany jest niezgodne z ustaleniami obowiązującymi o studium uwarunkowań i kierunków

										zagospodarowa nia przestrzennego gminy Kłobuck
--	--	--	--	--	--	--	--	--	--	---

(...) - usunięto zgodnie z ustawą z dnia 29 sierpnia 1997r.o ochronie danych osobowych (tekst jedn. Dz.U. z 2014r., Poz. 1182)

Załącznik Nr 3 do Uchwały Nr 124/XV/2015

Rady Miejskiej w Kłobucku

z dnia 17 listopada 2015 r.

Rozstrzygnięcie o sposobie realizacji, zapisanych w miejscowym planie zagospodarowania przestrzennego terenu miejscowości Łobodno – etap I, inwestycji z zakresu infrastruktury technicznej, które należą do zadań własnych gminy, oraz zasadach ich finansowania

Rozstrzygnięcie o sposobie realizacji, zapisanych w planie miejscowym, inwestycji z zakresu infrastruktury technicznej sporządzono po analizie przepisów obowiązujących w zakresie budżetu gmin i finansów publicznych, jak i wykonanych na potrzeby planu miejscowego materiałów planistycznych, a w szczególności prognozy skutków finansowych uchwalenia miejscowego planu zagospodarowania przestrzennego terenu miejscowości Łobodno – etap I.

Inwestycje z zakresu infrastruktury technicznej, ujęte w planie miejscowym, należące do zadań własnych gminy, zostały oszacowane w prognozie skutków finansowych uchwalenia planu miejscowego i obejmują wykup gruntów pod drogi, budowę układu drogowego oraz budowę infrastruktury technicznej. Realizacja ww. inwestycji przebiegać będzie zgodnie z obowiązującymi przepisami, m.in. w zakresie prawa budowlanego i prawa zamówień publicznych. Sposób realizacji inwestycji infrastrukturalnych określa uchwalone przez Radę Miejską w Kłobucku strategie, plany i programy, w tym m.in. wieloletnie programy inwestycyjne.

Środki finansowe na te cele będą pochodzić w całości lub w części z budżetu gminy oraz ze źródeł zewnętrznych, takich jak m.in. środki strukturalne, fundusze unijne, kredyty i pożyczki oraz inne, w oparciu o obowiązujące przepisy i zawarte umowy. Omawiane nakłady inwestycyjne zrównoważone zostaną częściowo poprzez wzrost wpływów do budżetu w wyniku realizacji planu. Na realizację ww. inwestycji z zakresu infrastruktury technicznej mogą więc zostać wykorzystane również dochody wynikające ze wzrostu wartości nieruchomości („renta planistyczna”) i wzrostu podatku od nieruchomości oraz dochody związane z obrotem nieruchomościami (podatek od czynności cywilnoprawnych).

Finansowanie realizacji inwestycji z zakresu infrastruktury technicznej, które należą do zadań własnych gminy, jest uzależnione od jej zdolności finansowej i będzie określone w uchwałach budżetowych. Finansowanie ww. inwestycji odbywać się będzie zgodnie z przepisami ustawy o finansach publicznych, poprzez wydatki inwestycyjne z budżetu gminy.