



DZIENNIK URZĘDOWY WOJEWÓDZTWA ŚLĄSKIEGO

Katowice, dnia 29 października 2020 r.

Poz. 7513

UCHWAŁA NR XX/382/2020 RADY MIASTA GLIWICE

z dnia 22 października 2020 r.

w sprawie miejscowego planu zagospodarowania przestrzennego miasta Gliwice dla obszaru położonego w rejonie ulicy Nowy Świat i przedłużenia ulicy Kosów, z wyłączeniem fragmentu południowego

Na podstawie art. 18 ust. 2 pkt 5 i art. 40 ust. 1 ustawy z dnia 8 marca 1990 r. o samorządzie gminnym (tekst jednolity Dz. U. z 2020 r., poz. 713), art. 20 ust. 1 ustawy z dnia 27 marca 2003 r. o planowaniu i zagospodarowaniu przestrzennym (tekst jednolity Dz. U. z 2020 r., poz. 293 z późn. zm.) oraz w związku z uchwałą nr VII/119/2019 Rady Miasta Gliwice z dnia 11 lipca 2019 r. w sprawie przystąpienia do sporządzania miejscowego planu zagospodarowania przestrzennego miasta Gliwice dla obszaru położonego w rejonie ulicy Nowy Świat i przedłużenia ulicy Kosów, na wniosek Prezydenta Miasta

Rada Miasta Gliwice

po stwierdzeniu, że przedmiotowy plan nie narusza ustaleń obowiązującego „Studium uwarunkowań i kierunków zagospodarowania przestrzennego miasta Gliwice”, które zostało przyjęte uchwałą nr XXXI/956/2009 Rady Miejskiej w Gliwicach z dnia 17 grudnia 2009 r., uchwała, co następuje:

Rozdział 1.

Przepisy ogólne

§ 1. 1. Plan obejmuje obszar położony w centralnej części miasta Gliwice, o powierzchni 0,57 hektara, którego granice określa rysunek planu.

2. Integralnymi częściami niniejszej uchwały są:

- 1) rysunek planu w skali 1:1000 wraz z wyrysem ze Studium uwarunkowań i kierunków zagospodarowania przestrzennego miasta Gliwice, stanowiący załącznik nr 1;
- 2) rozstrzygnięcie Rady Miasta Gliwice o sposobie realizacji, zapisanych w planie, inwestycji z zakresu infrastruktury technicznej, które należą do zadań własnych gminy, oraz zasadach ich finansowania, zgodnie z przepisami o finansach publicznych, stanowiące załącznik nr 2.
3. Rysunek planu sporządzono na kopii mapy zasadniczej uzyskanej z Powiatowego Zasobu Geodezyjnego i Kartograficznego Miasta Gliwice, w formie cyfrowej i w formie papierowej.

§ 2. 1. Następujące oznaczenia graficzne na rysunku planu są ustaleniami planu:

- 1) granice obszaru objętego planem;
- 2) linie rozgraniczające tereny o różnym przeznaczeniu lub różnych zasadach zagospodarowania;
- 3) nieprzekraczalne linie zabudowy;
- 4) strefy opłaty planistycznej;

5) numery i symbole przeznaczenia terenów, o których mowa w § 4.

2. Pozostałe oznaczenia graficzne nie wymienione w ust. 1 stanowią oznaczenia informacyjne planu.

§ 3. Ilekroć w dalszych przepisach niniejszej uchwały jest mowa o:

- 1) **dachu płaskim** – należy przez to rozumieć dach o kącie nachylenia od 0° do 12°;
- 2) **garażu zbiorowym** – należy przez to rozumieć garaż lub zespół garaży zapewniający min. 4 stanowiska postojowe;
- 3) **infrastrukturze technicznej** – należy przez to rozumieć sieci wodociągowe, sieci kanalizacyjne (sanitarne, deszczowe), sieci elektroenergetyczne, sieci gazowe, sieci ciepłownicze oraz inne sieci wraz z urządzeniami i obiektami budowlanymi związanymi z nimi technologicznie i niezbędnymi do ich funkcjonowania, a także infrastrukturę telekomunikacyjną;
- 4) **nieprzekraczalnej linii zabudowy** – należy przez to rozumieć liniowe oznaczenie graficzne, po wewnętrznej stronie którego dopuszcza się wznoszenie nadziemnych części budynków; wyznaczone w planie nieprzekraczalne linie zabudowy nie dotyczą:
 - a) dociepleń, balkonów, wykuszy, gzymsów, okapów, zadaszeń oraz wejść i elementów odwodnienia dachu, wykraczających do 0,8 m poza zewnętrzną powierzchnię ściany budynku,
 - b) podjazdów dla niepełnosprawnych, schodów zewnętrznych,
 - c) wykraczających poza te linie budynków lub ich części, istniejących w dniu wejścia w życie planu, dla których dopuszcza się wyłącznie przebudowę;
- 5) **obszarze planu** – należy przez to rozumieć wszystkie tereny objęte niniejszą uchwałą;
- 6) **planie** – należy przez to rozumieć łącznie ustalenia zawarte w treści uchwały i na rysunku planu, dotyczące obszaru planu;
- 7) **powierzchni biologicznie czynnej** – należy przez to rozumieć teren biologicznie czynny;
- 8) **powierzchni całkowitej zabudowy** – należy przez to rozumieć sumę powierzchni wszystkich kondygnacji nadziemnych budynków istniejących i projektowanych, mierzoną po ich zewnętrznym obrysie, w ramach działki budowlanej;
- 9) **przeznaczeniu podstawowym** – należy przez to rozumieć takie przeznaczenie, które zajmuje ponad 50% powierzchni całkowitej wszystkich istniejących i projektowanych obiektów w granicach działki budowlanej, a w przypadku terenów nie przeznaczonych w planie pod zabudowę, ponad 50% powierzchni terenu wyznaczonego liniami rozgraniczającymi – o ile ustalenia szczegółowe dotyczące poszczególnych terenów nie stanowią inaczej;
- 10) **przeznaczeniu uzupełniającym** – należy przez to rozumieć przeznaczenie inne niż podstawowe, dopuszczone – odpowiednio jak w przeznaczeniu podstawowym – na działce budowlanej lub terenie, jako uzupełnienie przeznaczenia podstawowego, na warunkach określonych w planie;
- 11) **terenie** – należy przez to rozumieć wyznaczony na rysunku planu liniami rozgraniczającymi i oznaczony symbolem fragment obszaru planu, o określonym przeznaczeniu i zasadach zagospodarowania;
- 12) **terenowych stanowiskach postojowych** - należy przez to rozumieć niebędące garażami stanowiska urządzone na powierzchni terenu, zadaszone lub niezadaszone, przeznaczone do postoju lub parkowania pojazdów – o ile ustalenia szczegółowe dotyczące poszczególnych terenów nie stanowią inaczej;
- 13) **trasie rowerowej** – należy przez to rozumieć ciąg komunikacyjny przeznaczony dla ruchu rowerów;
- 14) **uchwale** – należy przez to rozumieć niniejszą uchwałę Rady Miasta Gliwice;
- 15) **wysokości zabudowy** – należy przez to rozumieć:
 - a) wysokość budynków,
 - b) wysokość obiektów budowlanych nie wymienionych w lit. a, mierzoną od najniższej położonej poziomu terenu przy obiekcie do najwyższej położonej części tego obiektu.

§ 4. Ustala się następujące przeznaczenia terenów i ich symbole:

- 1) U – tereny zabudowy usługowej;
- 2) KDG – tereny dróg głównych;
- 3) KDZ – tereny dróg zbiorczych;
- 4) KDL – tereny dróg lokalnych.

Rozdział 2.

Zasady ochrony środowiska, przyrody i krajobrazu oraz kształtowania krajobrazu

§ 5. 1. W obszarze planu ustala się:

- 1) zakaz lokalizacji inwestycji zaliczanych do przedsięwzięć mogących zawsze znacząco oddziaływać na środowisko za wyjątkiem inwestycji z zakresu:
 - a) łączności publicznej,
 - b) infrastruktury technicznej,
 - c) dróg publicznych.
2. W zakresie postępowania z odpadami ustala się:
 - 1) nakaz prowadzenia gospodarki odpadami w sposób zgodny z przepisami odrębnymi;
 - 2) zakaz magazynowania odpadów, z wyjątkiem czasowego magazynowania odpadów wytworzonych w wyniku własnej działalności prowadzonej na terenie, do którego wytwórca posiada tytuł prawny.
3. Dla ograniczenia niskiej emisji do atmosfery ustala się zakaz stosowania źródeł ciepła, nie spełniających warunków określonych w § 10 ust. 8.
4. Ustala się zakaz prowadzenia działalności powodującej zanieczyszczenie wód podziemnych.

Rozdział 3.

Granice i sposoby zagospodarowania terenów lub obiektów podlegających ochronie, na podstawie odrębnych przepisów, terenów górniczych, a także obszarów szczególnego zagrożenia powodzią, obszarów osuwania się mas ziemnych

§ 6. 1. Obszar planu położony jest w granicach udokumentowanego złoża węgla kamiennego Nr WK 337 „Gliwice”.

2. W granicach obszaru planu nie występują:

- 1) tereny zalewowe oraz obszary szczególnego zagrożenia powodzią;
- 2) tereny górnicze;
- 3) obszary zagrożone osuwaniem się mas ziemnych;
- 4) obiekty oraz tereny podlegające ochronie na podstawie ustawy o ochronie przyrody.

Rozdział 4.

Szczególne warunki zagospodarowania terenów oraz ograniczenia w ich użytkowaniu, w tym zakaz zabudowy

§ 7. 1. Na obszarze planu obowiązują nieprzekraczalne wysokości obiektów budowlanych określone w Dokumentacji rejestracyjnej lotniska Gliwice.

2. Obszar planu znajduje się w całości w strefie do 4 km od punktu odniesienia lotniska ujawnionego w rejestrze lotnisk, w której zabrania się budowy lub rozbudowy obiektów budowlanych sprzyjających występowaniu zwierząt stwarzających zagrożenie dla ruchu statków powietrznych.

Rozdział 5.

Szczegółowe zasady i warunki scalania i podziału nieruchomości objętych planem

§ 8. W przypadku przystąpienia do procedury scalania i podziału nieruchomości, ustala się następujące zasady i warunki:

- 1) powierzchnia działek uzyskiwanych w wyniku scalania i podziału nieruchomości nie mniejsza niż 200 m² dla terenu U;

- 2) szerokość frontu działek uzyskiwanych w wyniku scalania i podziału nieruchomości nie mniejsza niż 12 m dla terenu U;
- 3) kąt położenia granic działek w stosunku do pasa drogowego w przedziale pomiędzy 60° a 120°.

Rozdział 6.

Zasady modernizacji, rozbudowy i budowy systemów komunikacji

§ 9. 1. Ustala się powiązanie komunikacyjne obszaru planu z zewnętrznym układem komunikacyjnym poprzez:

- 1) drogę główną (KDG) – ul. Nowy Świat;
- 2) drogę zbiorczą (KDZ) – przedłużenie ul. Kosów;
- 3) drogę lokalną (KDL) – ul. Dolnej Wsi.

2. Szczegółowe zasady modernizacji, rozbudowy i budowy systemów komunikacji zostały określone w § 15, § 16 i § 17.

Rozdział 7.

Zasady modernizacji, rozbudowy i budowy systemów infrastruktury technicznej

§ 10. 1. Ustala się zasadę sytuowania pod ziemią wszystkich liniowych elementów infrastruktury technicznej, z zastrzeżeniem ust. 6 pkt 3.

2. W zakresie zaopatrzenia w wodę:

- 1) ustala się zaopatrzenie z sieci wodociągowej;
- 2) zaopatrzenie przeciwpożarowe należy zapewnić zgodnie z przepisami odrębnymi.

3. W zakresie odprowadzania ścieków komunalnych:

- 1) ustala się odprowadzanie ścieków sanitarnych w systemie rozdzielczym do kanalizacji sanitarnej;
- 2) ustala się podczyszczanie ścieków przemysłowych, do parametrów zgodnych z przepisami odrębnymi.

4. W zakresie odprowadzania wód opadowych i roztopowych:

- 1) ustala się odprowadzenie wód opadowych i roztopowych – siecią kanalizacji deszczowej;
- 2) dopuszcza się retencjonowanie i zagospodarowanie wód opadowych i roztopowych, zgodnie z przepisami odrębnymi;
- 3) ustala się objęcie systemami odprowadzającymi wody opadowe i roztopowe z terenów o szczelnej nawierzchni, w tym dróg, ulic, placów i parkingów oraz innych powierzchni narażonych na zanieczyszczenia środkami ropopochodnymi lub innymi niebezpiecznymi;
- 4) ustala się podczyszczanie wód opadowych i roztopowych, o których mowa w pkt 3, do wymaganych prawem standardów, przed wprowadzeniem ich do kanalizacji deszczowej.

5. W zakresie melioracji:

- 1) ustala się zakaz likwidacji urządzeń melioracji wodnych;
- 2) dopuszcza się przebudowę urządzeń melioracji wodnych, zgodnie z obowiązującymi przepisami.

6. W zakresie zaopatrzenia w energię elektryczną:

- 1) ustala się zaopatrzenie w energię elektryczną z sieci elektroenergetycznych średniego i niskiego napięcia;
- 2) dopuszcza się stosowanie odnawialnych źródeł energii;
- 3) w przypadku przebudowy i rozbudowy istniejących napowietrznych linii elektroenergetycznych należy wykonać je jako kablowe podziemne, z dopuszczeniem sieci napowietrznych tylko w przypadku braku technicznych możliwości realizacji sieci podziemnych.

7. W zakresie zaopatrzenia w gaz ustala się zasilanie za pośrednictwem sieci gazowej.

8. W zakresie zaopatrzenia w ciepło:

- 1) ustala się zaopatrzenie z sieci ciepłowniczej, zgodnie z przepisami odrębnymi;
- 2) w przypadku braku obowiązku podłączenia do sieci ciepłowniczej określonym w przepisach odrębnych, dopuszcza się stosowanie:
 - a) odnawialnych źródeł energii,
 - b) ogrzewania elektrycznego,
 - c) ciepła powstałego w wyniku kogeneracji,
 - d) podłączenia do sieci gazowej, a w przypadku braku technicznych możliwości podłączenia do sieci gazowej dopuszcza się stosowanie indywidualnych wysokosprawnych urządzeń grzewczych na paliwa stałe lub stosowanie kotłowni olejowych,
 - e) kotłowni gazowych.

9. W zakresie telekomunikacji:

- 1) ustala się możliwość lokalizacji sieci i urządzeń zapewniających dostęp do sieci telefonicznej, internetu szerokopasmowego, a także umożliwiających bezprzewodowy dostęp do internetu;
- 2) ustala się rozbudowę istniejącej infrastruktury telekomunikacyjnej, w dostosowaniu do potrzeb poszczególnych lokalizacji.

Rozdział 8.

Zasady ochrony i kształtowania ład przestrzennego

§ 11. 1. Maksymalna wysokość zabudowy w obszarze planu – 45 m, o ile ustalenia szczegółowe dla terenów nie stanowią inaczej oraz z zastrzeżeniem § 7 ust. 1.

2. W zakresie kolorystyki elewacji, ustala się:

- 1) stosowanie dla elewacji barw o niskich stopniach nasycenia, z dopuszczeniem dla małych powierzchni (do 30% powierzchni elewacji) stosowania barw o innych stopniach nasycenia;
- 2) dla elewacji z materiałów takich jak: aluminium, miedź, stal nierdzewna, stal cortenowska, niebarwione szkło, drewno, beton, kamień, cegła – dopuszcza się stosowanie ich w kolorach dla nich naturalnych.

3. Ustala się zakaz:

- 1) realizacji dachów wklęsłych (pograżonych);
- 2) stosowania bali drewnianych, jako podstawowego materiału elewacyjnego;
- 3) realizacji kondygnacji podziemnych.

4. Dla istniejącej w dniu wejścia w życie planu zabudowy o wskaźnikach i parametrach przekraczających wartości określone w ustaleniach szczegółowych dla poszczególnych terenów, dopuszcza się roboty budowlane, które nie spowodują zwiększenia przekroczenia tych wskaźników i parametrów, o ile zapisy planu dla poszczególnych terenów nie stanowią inaczej.

5. W przypadku działki budowlanej zabudowanej w dniu wejścia w życie planu wyłącznie budynkami o przeznaczeniu innym niż podstawowe, dopuszcza się przebudowę, a także rozbudowę i nadbudowę tych budynków, przy zachowaniu parametrów i wskaźników kształtowania zabudowy i zagospodarowania, określonych w planie dla terenu, na którym się znajdują.

Rozdział 9.

Przeznaczenie terenów, parametry i wskaźniki kształtowania zabudowy oraz zagospodarowania terenu, w tym linie zabudowy, gabaryty obiektów i wskaźniki intensywności zabudowy

§ 12. Na terenie U z zastrzeżeniem szczegółowych ustaleń planu, dopuszcza się lokalizację:

- 1) ciągów pieszych, stanowisk postojowych i tras rowerowych;
- 2) zieleni urządzonej;
- 3) infrastruktury technicznej.

§ 13. 1. Obowiązują następujące ustalenia w zakresie stanowisk postojowych:

- 1) wymagane jest zapewnienie stanowisk postojowych, w liczbie nie mniejszej niż – 1 stanowisko postojowe na każde rozpoczęte 30 m² powierzchni użytkowej budynku usługowego;
- 2) stanowiska postojowe należy realizować w formie terenowych stanowisk postojowych lub garaży zbiorowych;
- 3) niezależnie od liczby stanowisk postojowych ustalonych w pkt 1, na terenach zabudowy usługowej, obowiązuje dodatkowo zapewnienie stanowisk przeznaczonych do parkowania dla pojazdów zaopatrzonych w kartę parkingową, w liczbie nie mniejszej niż:
 - a) 1 stanowisko postojowe, jeżeli liczba stanowisk postojowych wynosi ogólnie od 6 do 20,
 - b) 2 stanowiska postojowe, jeżeli liczba stanowisk postojowych wynosi ogólnie od 21 do 40,
 - c) 5% ogólnej liczby stanowisk postojowych jeżeli ich liczba wynosi więcej niż 40.

2. Stanowiska postojowe, o których mowa w ust. 1, należy sytuować na działce budowlanej, na której usytuowany jest obiekt, któremu te stanowiska towarzyszą.

§ 14. 1. Wyznacza się tereny zabudowy usługowej, oznaczone na rysunku planu symbolem: **1U**, dla których ustala się przeznaczenie podstawowe – usługi.

2. Ustala się zakaz lokalizowania obiektów o funkcji magazynowo-składowej.

3. Parametry i wskaźniki kształtowania zabudowy i zagospodarowania terenów:

- 1) intensywność zabudowy:
 - a) minimalna – 0,3,
 - b) maksymalna – 2,5;
- 2) powierzchnia zabudowy – maksymalnie 65% powierzchni działki budowlanej;
- 3) powierzchnia biologicznie czynna – minimalnie 5% powierzchni działki budowlanej;
- 4) maksymalna wysokość budynków:
 - a) usługowych – 20 m,
 - b) garaży jednopiętrowych – 5 m,
 - c) garaży wielopiętrowych – 9 m;
- 5) geometria dachów – dachy płaskie;
- 6) nieprzekraczalne linie zabudowy – zgodnie z rysunkiem planu.

4. Zasady ochrony środowiska, przyrody i krajobrazu oraz kształtowania krajobrazu – zgodnie z ustaleniami § 5.

5. Zasady modernizacji, rozbudowy i budowy systemów komunikacji – zgodnie z ustaleniami § 9.

6. Zasady modernizacji, rozbudowy i budowy systemów infrastruktury technicznej – zgodnie z ustaleniami § 10.

7. Zasady ochrony i kształtowania ładu przestrzennego – zgodnie z ustaleniami § 11.

§ 15. 1. Wyznacza się tereny dróg głównych, oznaczone na rysunku planu symbolem: **1KDG**, dla których ustala się:

- 1) przeznaczenie podstawowe – droga publiczna klasy głównej;
- 2) przeznaczenie uzupełniające:
 - a) stanowiska postojowe, ciągi piesze, trasy rowerowe,
 - b) zieleń przydrożna,
 - c) infrastruktura techniczna.

2. Zasady zagospodarowania terenu:

- 1) utrzymanie i przebudowa istniejącej drogi głównej;
- 2) szerokość w liniach rozgraniczających pasa drogowego znajdującego się w granicach planu – zgodnie z rysunkiem planu (część pasa drogowego znajduje się poza granicami planu).

§ 16. 1. Wyznacza się tereny dróg zbiorczych, oznaczone na rysunku planu symbolem: **1KDZ**, dla których ustala się:

- 1) przeznaczenie podstawowe – droga publiczna klasy zbiorczej;
- 2) przeznaczenie uzupełniające:
 - a) stanowiska postojowe, ciągi piesze, trasy rowerowe,
 - b) zieleń przydrożna,
 - c) infrastruktura techniczna.

2. Zasady zagospodarowania terenu:

- 1) utrzymanie i przebudowa istniejącej drogi zbiorczej;
- 2) szerokość w liniach rozgraniczających pasa drogowego znajdującego się w granicach planu – zgodnie z rysunkiem planu (część pasa drogowego znajduje się poza granicami planu).

§ 17. 1. Wyznacza się tereny dróg lokalnych, oznaczone na rysunku planu symbolem: **1KDL**, dla których ustala się:

- 1) przeznaczenie podstawowe – droga publiczna klasy lokalnej;
- 2) przeznaczenie uzupełniające:
 - a) stanowiska postojowe, ciągi piesze, trasy rowerowe,
 - b) zieleń przydrożna,
 - c) infrastruktura techniczna.

2. Zasady zagospodarowania terenu:

- 1) utrzymanie i przebudowa istniejącej drogi lokalnej;
- 2) szerokość w liniach rozgraniczających pasa drogowego znajdującego się w granicach planu – zgodnie z rysunkiem planu (część pasa drogowego znajduje się poza granicami planu).

Rozdział 10.

Ustalenia dotyczące stawek procentowych opłaty planistycznej

§ 18. Obowiązują następujące ustalenia dotyczące stawek procentowych, na podstawie których ustala się jednorazową opłatę, określoną w stosunku procentowym od wzrostu wartości nieruchomości:

- 1) ustala się stawkę procentową służącą do naliczania jednorazowej opłaty z tytułu wzrostu wartości nieruchomości dla terenów, których wartość wzrosła w wyniku uchwalenia planu, oznaczonych graficznie na rysunku planu jako strefy opłaty planistycznej;
- 2) wysokość stawki, o której mowa w pkt 1 wynosi 30%.

Rozdział 11.

Przepisy końcowe

§ 19. Wykonanie uchwały powierza się Prezydentowi Miasta Gliwice.

§ 20. Uchwała podlega ogłoszeniu w Dzienniku Urzędowym Województwa Śląskiego oraz na stronie internetowej Urzędu Miejskiego w Gliwicach.

§ 21. Uchwała wchodzi w życie po upływie 30 dni od dnia jej ogłoszenia w Dzienniku Urzędowym Województwa Śląskiego.


Przewodniczący Rady Miasta Gliwice

Marek Pszonak



Miejscowy plan zagospodarowania przestrzennego miasta Gliwice dla obszaru położonego w rejonie ulicy Nowy Świat i przedłużenia ulicy Kosów, z wyłączeniem fragmentu południowego

Załącznik nr 1 do uchwały Nr XX/382/2020 Rady Miasta Gliwice z dnia 22 października 2020 r.

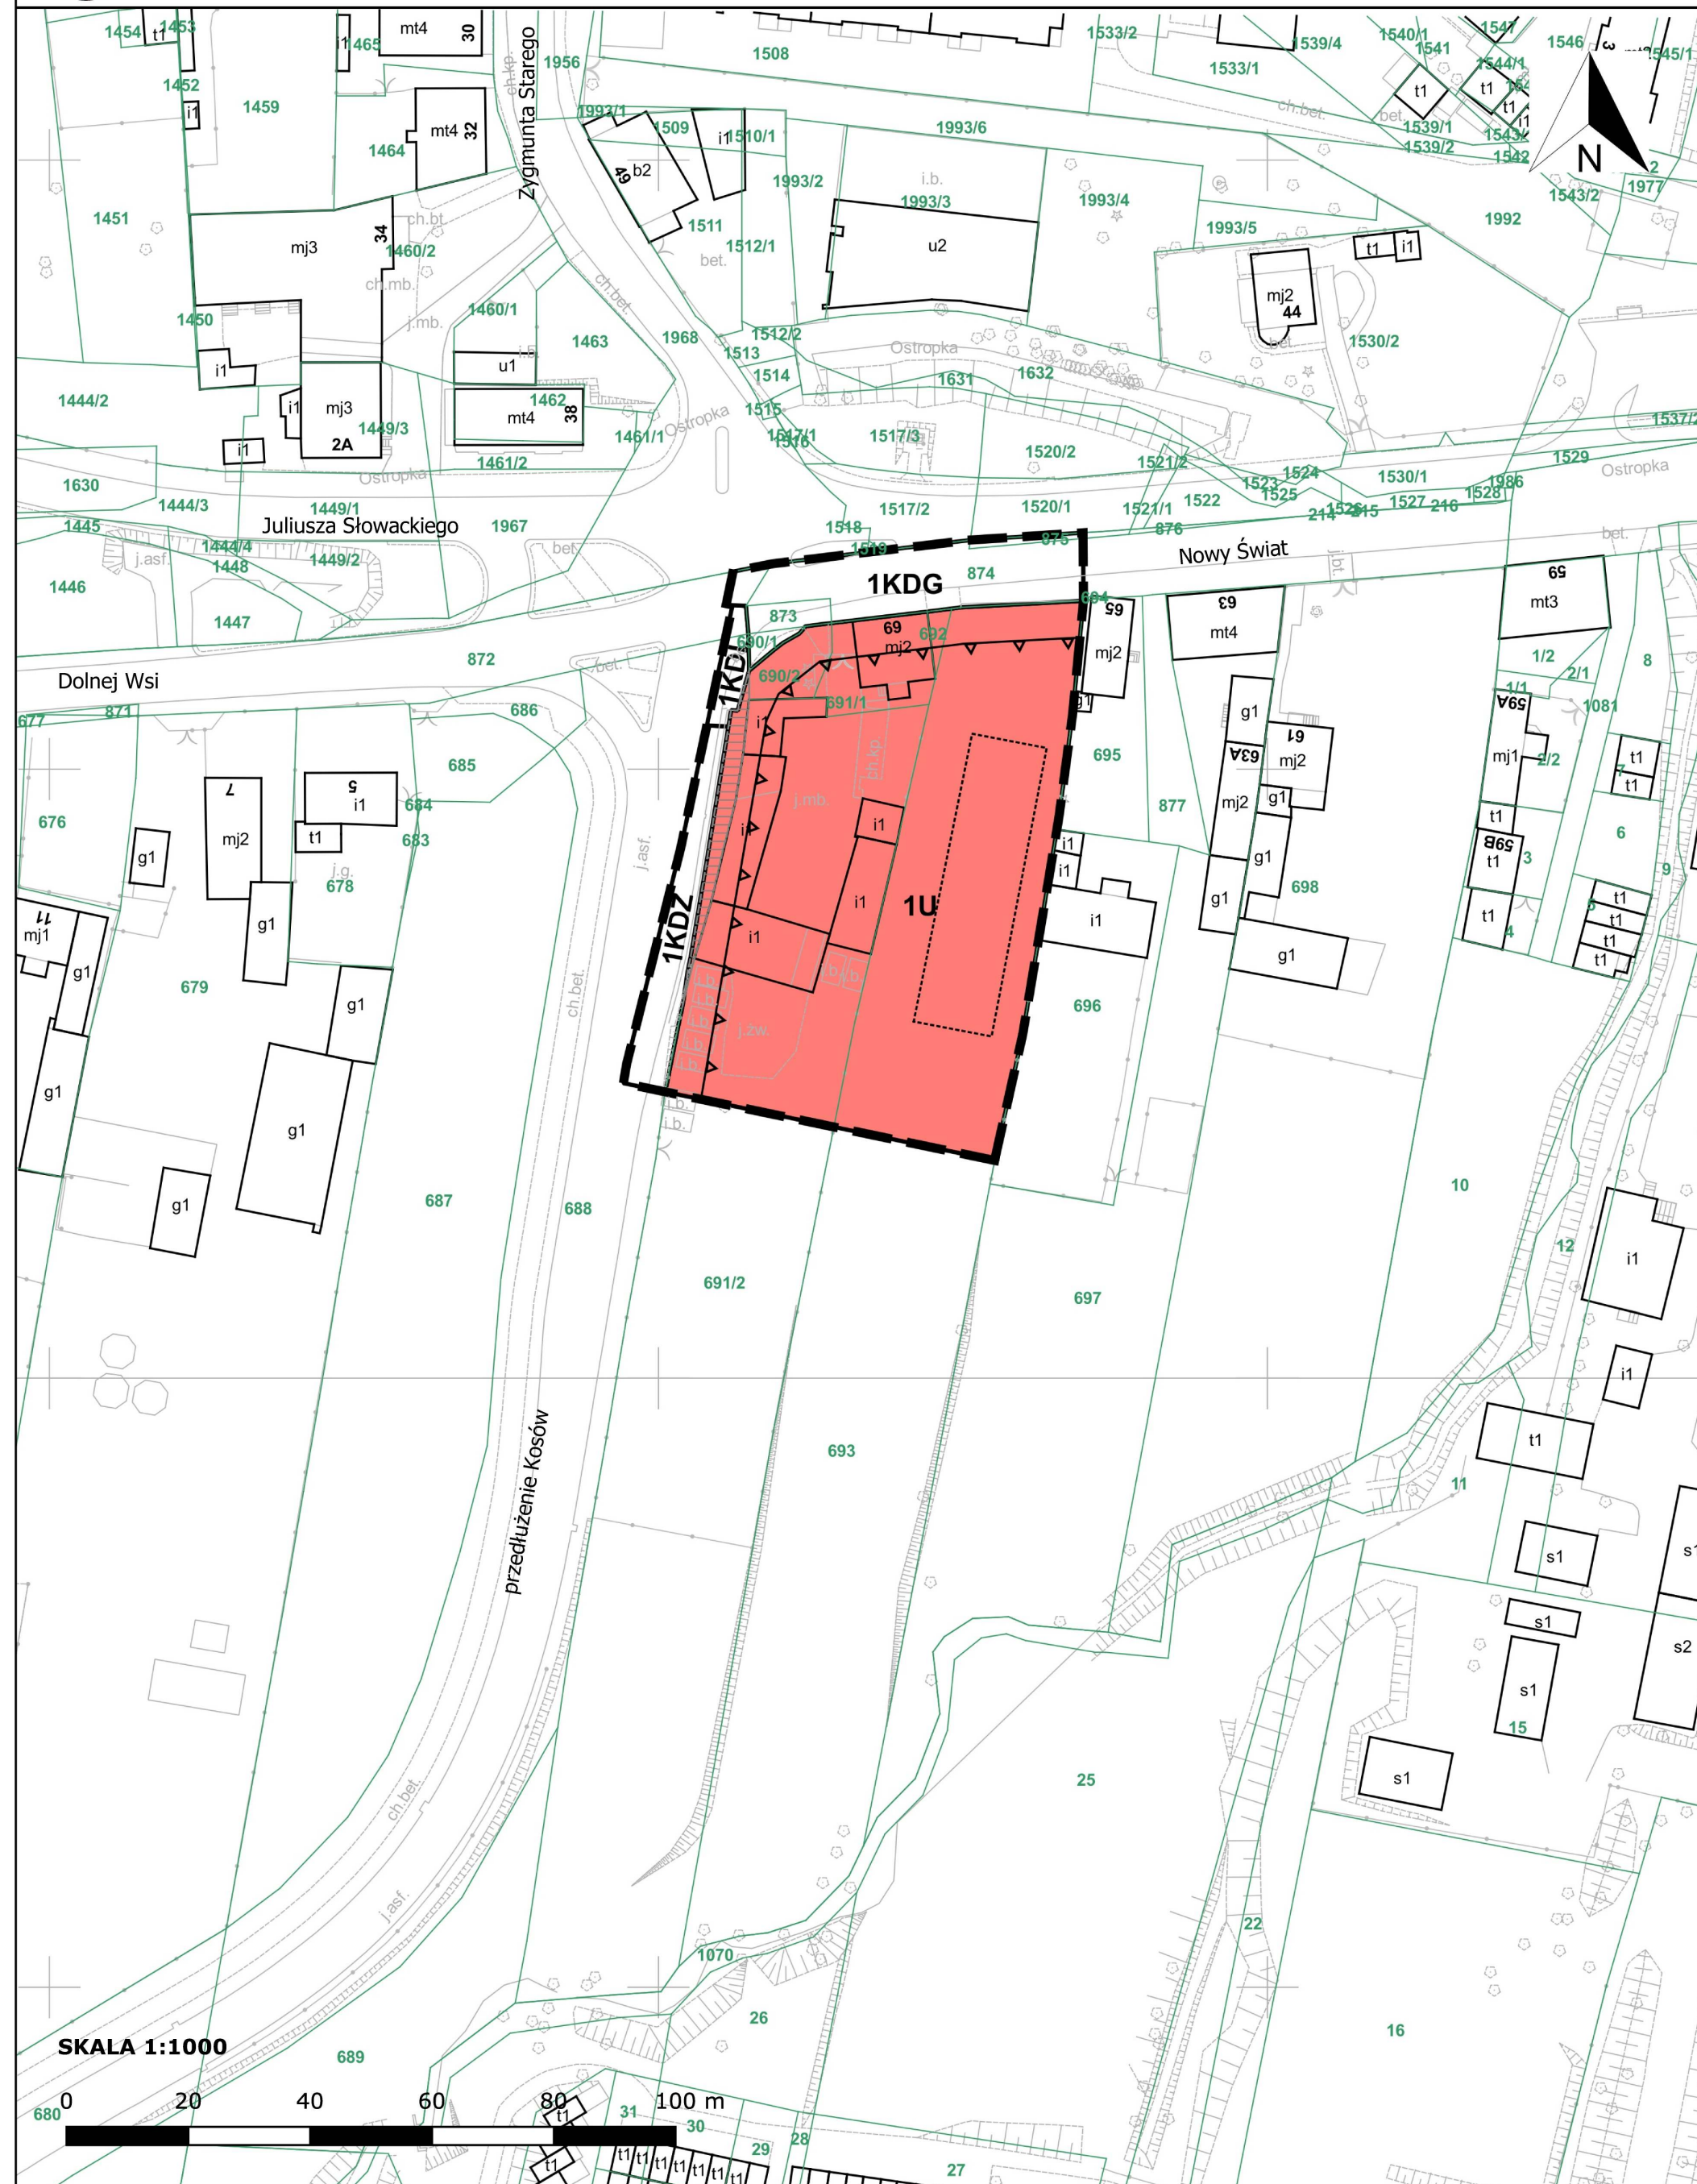

LEGENDA


Ustalenia planu

- granice obszaru objętego planem
- linie rozgraniczające tereny o różnym przeznaczeniu lub różnych zasadach zagospodarowania
- nieprzekraczalne linie zabudowy
- strefy opłaty planistycznej
- U - tereny zabudowy usługowej
- KDZ - tereny dróg głównych
- KDZ - tereny dróg zbiorczych
- KDL - tereny dróg lokalnych

Oznaczenia informacyjne

- cały obszar planu położony jest w granicach udokumentowanego złoża węgla kamiennego Nr WK 337 "Gliwice"
- na obszarze planu obowiązują nieprzekraczalne wysokości obiektów budowlanych określone w dokumentacji rejestracyjnej lotniska Gliwice
- cały obszar planu znajduje się w strefie do 4 km od punktu odniesienia lotniska ujawnionego w rejestrze lotniska

Wyrys ze Studium uwarunkowań i kierunków zagospodarowania przestrzennego miasta Gliwice (uchwała Rady Miejskiej w Gliwicach nr XXXI/956/2009 z dnia 17 grudnia 2009 r.)

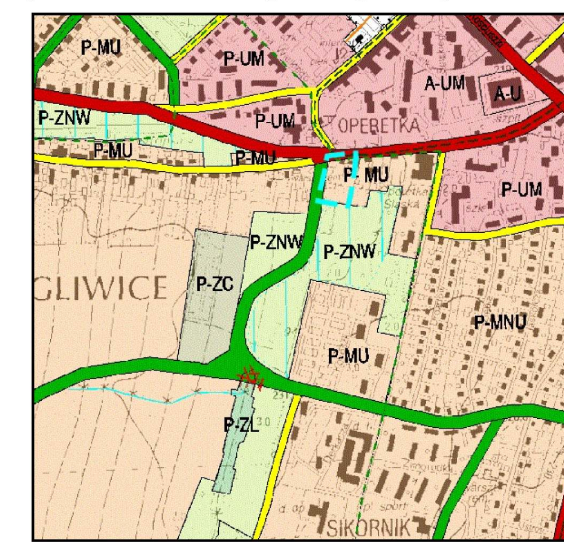

pomniejszenie ze skali 1:10 000

LEGENDA

granice obszaru objętego planem

A KIERUNKI PRZEZNACZENIA TERENÓW - STRUKTURA PRZESTRZENNA

WIELOFUNKCYJNY ZESPÓŁ USŁUGOWO-MIESZKANIOWY - CENTRUM I ŚRÓDMIEŚCIE MIASTA

UM - TERENY USŁUGOWO-MIESZKANIOWE O WYSOKIEJ INTENSYWNOSCI ZABUDOWY

ZABUDOWA MIESZKANIOWO USŁUGOWA

- MWU - TERENY MIESZKANIOWO USŁUGOWE O WYSOKIEJ INTENSYWNOSCI ZABUDOWY
- MU - TERENY MIESZKANIOWO USŁUGOWE O ŚREDNIEJ INTENSYWNOSCI ZABUDOWY
- MNU - TERENY MIESZKANIOWO USŁUGOWE O NISKIEJ INTENSYWNOSCI ZABUDOWY

USŁUGI

- U - TERENY USŁUG RÓŻNYCH
- US - TERENY USŁUG SPORTU

STREFA GOSPODARCZA

- UP - TERENY USŁUGOWO-PRODUKCYJNE
- PU - TERENY PRZEMYSŁOWO-USŁUGOWE
- OT - TERENY OBSŁUGI TECHNICZNEJ

ZIELEŃ, ROLNICTWO I WODY

- ZL - TERENY LEŚNE ORAZ DOLESIEN
- ZU - TERENY ZIELENI URZĄDZONEJ
- ZU/L - TERENY ZIELENI Z MOŻLIWOŚCIĄ LOKALIZACJI USŁUG W TYM PARKINGI I GARAŻE
- ZC - TERENY CMENTARZY
- ZNW - TERENY ZIELENI NISKIEJ I WYSOKIEJ W CIĄGACH DOLIN TWORZĄCE PASMA EKOLOGICZNE O DUŻYM ZNACZENIU PRZYRODNICZO-KRAJOBRAZOWYM
- ZR - TERENY ZIELENI NISKIEJ I WYSOKIEJ, UŻYTKÓW ROLNYCH, SĄDÓW, ŁĄK I PASTWISK
- WC - TERENY WÓD POWIERZCHNIOWYCH

KOMUNIKACJA

- A - TERENY AUTOSTRAD
- TERENY ULIC GŁÓWNYCH RUCHU PRZYSPIESZONEGO
- TERENY ULIC GŁÓWNYCH
- TERENY ULIC ZBIORCZYCH
- TERENY ULIC LOKALNYCH
- TK - TERENY KOLEI
- TL - TERENY KOMUNIKACJI LOTNICZEJ

INNE

- GRANICA GMINY
- GRANICA JEDNOSTEK
- GRANICE TERENÓW ZAMKNIĘTYCH
- GRANICE TERENÓW PRZEZNACZONYCH POD OBIEKTY HANDLOWE O POWIERZCHNI SPRZEDAŻY POWYŻEJ 2000 m²
- PRZEBIEG GŁÓWNYCH SIECI UZBROJENIA TERENU
- TERENY GÓRNICZE
- STREFY BEZPIECZEŃSTWA
- STREFA OGRANICZONEJ WYSOKOSCI ZABUDOWY
- GRANICA IZOFONY
- OBSZARY NARAŻONE NA NIEBEZPIECZEŃSTWO POWODZI
- TERENY KISSE
- TEREN STAREGO MIASTA
- OZNACZENIE WĘZŁÓW
- ŚCIEŻKI ROWEROWE ISTNIĄCE
- ŚCIEŻKI ROWEROWE PROJEKTOWANE
- TERENY ZAMKNIETE - PREDYSPOZYCJE DLA DOCELOWYCH PRZEKSZTAŁCEN FUNKCYJNALNYCH DLA ZABUDOWY MIESZKANIOWEJ
- TERENY ZAMKNIETE - PREDYSPOZYCJE DLA DOCELOWYCH PRZEKSZTAŁCEN FUNKCYJNALNYCH DLA ZABUDOWY USŁUGOWEJ
- TERENY ZAMKNIETE - PREDYSPOZYCJE DLA DOCELOWYCH PRZEKSZTAŁCEN FUNKCYJNALNYCH DLA ZIELENI
- GRANICA REZERWATU "LAS DĄBROWA"
- GRANICA OTULINY REZERWATU "LAS DĄBROWY"
- GRANICA OTULINY PARKU KRAJOBRAZOWEGO "CYSTERSKIE KOMPONIZCJE KRAJOBRAZOWE RUD WIELKICH"
- STREFA ODDALYMANIA AUTOSTRADY
- TERENY DO ODLESIENIA
- HALDY I SKŁADOWISKA ODPADÓW GÓRNICZYCH ZIEKULTYWOWANE I BĘDĄCE W TRAKCIE REKULTYWACJI

Załącznik Nr 2 do uchwały Nr XX/382/2020
Rady Miasta Gliwice
z dnia 22 października 2020 r.

Rozstrzygnięcie Rady Miasta Gliwice o sposobie realizacji, zapisanych w planie, inwestycji z zakresu infrastruktury technicznej, które należą do zadań własnych gminy, oraz zasadach ich finansowania, zgodnie z przepisami o finansach publicznych

Na podstawie art. 20 ust. 1 ustawy z dnia 27 marca 2003 r. o planowaniu i zagospodarowaniu przestrzennym (tekst jednolity Dz. U. z 2020 r., poz. 293 z późn. zm.)

**Rada Miasta Gliwice
rozstrzyga, co następuje:**

§ 1. W związku z uchwaleniem *miejscowego planu zagospodarowania przestrzennego miasta Gliwice dla obszaru położonego w rejonie ulicy Nowy Świat i przedłużenia ulicy Kosów, z wyłączeniem fragmentu południowego*, objęte tym planem inwestycje z zakresu infrastruktury technicznej, które należą do zadań własnych gminy, będą finansowane z budżetu gminy oraz ze środków zewnętrznych, z uwzględnieniem środków pomocowych i możliwości finansowania przez inne podmioty gospodarcze na podstawie przepisów odrębnych.

§ 2. Realizacja inwestycji wymienionych w § 1 odbywać się będzie sukcesywnie, w miarę pozyskiwania środków finansowych oraz rozwoju inwestycji na obszarze objętym planem.