



DZIENNIK URZĘDOWY WOJEWÓDZTWA ŚLĄSKIEGO

Katowice, dnia 31 października 2025 r.

Poz. 6063

UCHWAŁA NR 18.149.2025 RADY MIEJSKIEJ W KRZEPICACH

z dnia 28 października 2025 r.

w sprawie uchwalenia miejscowego planu zagospodarowania przestrzennego obszaru rozwoju terenów sportu i rekreacji w mieście Krzepice przy ul. Sportowej

Na podstawie art. 18 ust. 2 pkt 5 ustawy z dnia 8 marca 1990 r. o samorządzie gminnym (t.j. Dz. U. 2025 poz. 1153) i art. 20 ust. 1 ustawy z dnia 27 marca 2003 r. o planowaniu i zagospodarowaniu przestrzennym (t.j. Dz. U. z 2024 r., poz. 1130)

Rada Miejska w Krzepicach uchwala, co następuje:

DZIAŁ I.

Rozdział 1. Ustalenia ogólne

§ 1. 1. W związku z uchwałą Nr 65.498.2024 Rady Miejskiej w Krzepicach z dnia 18 marca 2024 roku w sprawie przystąpienia do sporządzenia miejscowego planu zagospodarowania przestrzennego obszaru rozwoju terenów sportu i rekreacji w mieście Krzepice przy ul. Sportowej oraz po stwierdzeniu, że poniższe ustalenia nie naruszają ustaleń uchwalonego studium uwarunkowań i kierunków zagospodarowania przestrzennego miasta i gminy Krzepice przyjętego uchwałą Nr 36.285.2013 Rady Miejskiej w Krzepicach z dnia 14 sierpnia 2013 roku, zmienionego uchwałą nr 64.472.2024 Rady Miejskiej w Krzepicach z dnia 21 lutego 2024 roku, uchwala się miejscowy plan zagospodarowania przestrzennego miasta i gminy Krzepice zwany dalej „planem”.

2. Integralną częścią uchwały jest:

- 1) rysunek planu zatytułowany „Miejscowy plan zagospodarowania przestrzennego obszaru rozwoju terenów sportu i rekreacji w mieście Krzepice przy ul. Sportowej opracowany w skali 1:1000, stanowiący załącznik graficzny nr 1 do uchwały;
- 2) rozstrzygnięcie o sposobie rozpatrzenia uwag do projektu planu stanowiące załącznik nr 2;
- 3) rozstrzygnięcie o sposobie realizacji, zapisanych w planie, inwestycji z zakresu infrastruktury technicznej, które należą do zadań własnych gminy, oraz o zasadach ich finansowania zgodnie z przepisami o finansach publicznych, stanowiące załącznik nr 3;
- 4) załącznik zawierający dane przestrzenne zgodnie z art. 67a ust. 3 ustawy.

3. Plan obejmuje obszar położony w mieście Krzepice w granicach wyznaczonych na rysunku planu.

§ 2. Ilekoć w niniejszej uchwale jest mowa o:

- 1) dachu płaskim – należy przez to rozumieć dach o maksymalnym nachyleniu 10°;
- 2) nieprzekraczalnej linii zabudowy – należy przez to rozumieć linię maksymalnego zbliżenia projektowanego budynku i wiaty w kierunku linii rozgraniczającej z drogą publiczną lub wewnętrzną bez możliwości jej przekroczenia przez jakąkolwiek ścianę budynku lub element konstrukcyjny wiaty; dla fragmentów nieprzekraczalnej linii zabudowy nie mającej wspólnego przebiegu z granicą obszaru objętego planem miejscowym dopuszcza się przekroczenie linii przez części budynku, takie jak wykusze, ganki, werandy, balkony, na odległość nie większą niż 1,5 m; linia ta nie dotyczy części podziemnej budynku, gzymsów, okapów, parapetów, rynien, pilastrów, kolumn, detali architektonicznych, schodów wejściowych, pochylni dla osób niepełnosprawnych.
- 3) szerokości działki budowlanej – należy przez to rozumieć szerokość frontową działki budowlanej mierzoną od strony drogi;
- 4) terenie – należy przez to rozumieć wyznaczony na rysunku planu liniami rozgraniczającymi fragment obszaru objętego planem o określonym przeznaczeniu i zasadach zagospodarowania.

§ 3. Ustala się następujące oznaczenia będące ustaleniami planu:

- 1) granica obszaru objętego planem miejscowym;
- 2) linia rozgraniczająca tereny o różnym przeznaczeniu lub różnych zasadach zagospodarowania;
- 3) nieprzekraczalna linia zabudowy;
- 4) barwne oznaczenia graficzne i literowe dotyczące przeznaczenia terenów lub zasad ich zagospodarowania.
- 5) pozostałe oznaczenia użyte na rysunku planu stanowią oznaczenia informacyjne niebędące ustaleniami planu miejscowego.

§ 4. Ustala się następujące przeznaczenie terenu:

- 1) „U” – teren usług;
- 2) „US” – teren usług sportu i rekreacji;
- 3) „KDD” – teren drogi dojazdowej;
- 4) „ZP” – teren zieleni urządzonej.

Rozdział 2.

Ustalenia dotyczące zasad ochrony i kształtowania ładu przestrzennego

§ 5. 1. Ustala się nieprzekraczalne linie zabudowy oznaczone na rysunku planu, przy czym dopuszcza się przebudowę, rozbudowę i nadbudowę budynku istniejącego, usytuowanego niezgodnie z wyznaczonymi na rysunku planu liniami zabudowy, pod warunkiem, że nie będzie rozbudowywany w pasie terenu pomiędzy wyznaczoną na rysunku planu linią rozgraniczającą i linią zabudowy.

2. Linie zabudowy, o których mowa w ust. 1, nie dotyczą:

- 1) urządzeń infrastruktury technicznej;
- 2) obiektów małej architektury;
- 3) urządzeń budowlanych, w tym altan śmietnikowych i obiektów dla ochrony nieruchomości, pod warunkiem, że wysokość obiektu jest nie większa niż 3 m, a powierzchnia zabudowy nie większa niż 10 m².

3. Dopuszcza się odtworzenie, przebudowę i rozbudowę budynków istniejących w dniu wejścia w życie planu, nie spełniających wymogów dotyczących wysokości oraz kształtu dachu, określonych w dziale II.

4. Zakazuje się składowania pyłów, substancji sypkich i kopalin na placach bez zadaszenia; dopuszcza się składowanie materiałów budowlanych na placach bez zadaszenia niezbędnych na potrzeby wykonywanych na terenie prac budowlanych.

5. Nakazuje się zagospodarowanie działki przeznaczonej pod zabudowę, zgodnie z przepisami szczegółowymi dla terenów, z uwzględnieniem ust. 3.

Rozdział 3.

Ustalenia dotyczące zasad ochrony środowiska, przyrody i krajobrazu kulturowego oraz zasady kształtowania krajobrazu

§ 6. Obszar objęty planem nie jest objęty formami ochrony przyrody.

§ 7. W zakresie ochrony wód powierzchniowych i podziemnych: nakazuje się stosowanie rozwiązań technicznych i takiego zagospodarowania terenu, dzięki którym zostanie zachowana jakość i czystość wód określona w przepisach odrębnych.

§ 8. 1. Nakazuje się zachować dopuszczalne poziomy hałasu zgodnie z obowiązującymi przepisami w zakresie dopuszczalnych poziomów hałasu w środowisku.

2. W celu określenia granic dopuszczalnych poziomów hałasu ustala się:

- 1) dla terenu zabudowy usługowej, oznaczonego na rysunku planu symbolem „U”, na których rozmieszczono obiekty edukacji dzieci i młodzieży oraz przedszkola należy przyjąć minimalne poziomy hałasu jak dla terenów zabudowy związanej ze stałym lub czasowym lub czasowym pobytem dzieci i młodzieży;
- 2) dla terenu usług sportu i rekreacji, oznaczonego na rysunku planu symbolem „US” należy przyjąć minimalne poziomy hałasu jak dla terenów rekreacyjno-wypoczynkowych;
- 3) dopuszcza się sytuowanie rozwiązań technicznych, dzięki którym zostaną zachowane dopuszczalne poziomy hałasu na terenach podlegających ochronie do wartości wynikających z przepisów odrębnych.

§ 9. W zakresie ochrony jakości powietrza ustala się, że stosowane źródła ciepła nie mogą powodować przekroczenia obowiązujących norm emisji hałasu, pyłów, odorów lub substancji szkodliwych do środowiska.

§ 10. W granicach obszaru objętego planem występują urządzenia melioracji wodnych, dla których ustala się likwidację, w sposób zapewniający funkcjonowanie pozostałego systemu drenaży, zgodnie z przepisami zakresu Prawa wodnego.

Rozdział 4.

Ustalenia dotyczące zasad ochrony dziedzictwa kulturowego i zabytków, w tym krajobrazów kulturowych oraz dóbr kultury współczesnej

§ 11. Obszar objęty planem nie obejmuje obiektów wymagających ochrony dziedzictwa kulturowego i zabytków, w tym krajobrazów kulturowych oraz dóbr kultury współczesnej, dlatego nie wprowadza się ustaleń w tym zakresie.

Rozdział 5.

Ustalenia dotyczące wymagań wynikających z potrzeb kształtowania przestrzeni publicznych

§ 12. W granicach planu miejscowego nie wyznacza się przestrzeni publicznych, dlatego nie ustala się zasad zagospodarowania i kształtowania przestrzeni publicznej.

Rozdział 6.

Ustalenia dotyczące granic i sposobów zagospodarowania terenów lub obiektów podlegających ochronie, ustalonych na podstawie odrębnych przepisów, w tym terenów górniczych, a także obszarów szczególnego zagrożenia powodzią oraz obszarów osuwania się mas ziemnych

§ 13. 1. W granicach planu nie występują obszaru szczególnego zagrożenia powodzią.

2. Plan położony jest na obszarze Głównego Zbiornika Wód Podziemnych nr 325 „Zbiornik Częstochowa”.

3. W granicach obszaru objętego planem nie występują inne tereny i obiekty podlegające ochronie na podstawie przepisów odrębnych, w tym zewidencjonowane złoża, tereny i obszary górnicze, w związku z tym nie ustala się granic wymienionych obszarów i zasad ich zagospodarowania.

§ 14. W granicach planu nie występują tereny narażone na niebezpieczeństwo osuwania się mas ziemnych.

§ 15. Ustala się sposób ochrony elementów zagospodarowanie przestrzennego wymagających ochrony:

- 1) dla istniejących linii elektroenergetycznych ustala się zakaz sadzenia roślinności wysokiej i o rozbudowanym systemie korzeniowym oraz nakazuje się wycinkę podstawową drzew na trasie linii wg przepisów odrębnych w odległości mniejszej niż:
 - a) dla linii napowietrznych SN – 14 m (po 7 m po każdej ze stron od osi linii),

- b) dla linii napowietrznych nN – 0,4 kV – 7 m (po 3,5 m po każdej ze stron od osi linii),
 - c) dla linii kablowych SN i nN – 0,4 kV – 0,5 m (po 0,25 m po każdej ze stron od osi linii);
- 2) w strefie kontrolowanej istniejących gazociągów dopuszcza się zagospodarowanie zgodnie z przepisami odrębnymi.

Rozdział 7.

Ustalenia dotyczące szczegółowych zasad i warunków scalania i podziału nieruchomości objętych planem miejscowym

§ 16. W obszarze objętym planem nie przewiduje się przeprowadzenia scaleń i podziału nieruchomości w trybie art. 22 ustawy z dnia 27 marca 2003 r. o planowaniu i zagospodarowaniu przestrzennym.

§ 17. Ustala się następujące parametry działek uzyskiwanych w wyniku scalania i podziału nieruchomości:

- 1) dla działek powstających w wyniku scalania i podziału wyznacza się minimalną szerokość frontu wydzielanej działki na 16,00 m;
- 2) minimalna powierzchnia działki: 800 m².
- 3) ustala się wyznaczenie granic między działkami pod kątem od 80° do 100° do pasa drogowego na długości co najmniej 20 m;
- 4) dopuszcza się inny kąt granicy między działkami na załamaniu drogi, do której działka przylega, oraz w przypadku, gdy działka przylega do dróg przecinających się pod kątem innym niż prosty i wyznaczenie granicy zgodnie z pkt 5 jest niemożliwe;
- 5) dla obszaru objętego planem dopuszcza się:
 - a) wydzielenie działek na potrzeby dojeżdż i dojazdów do działek, o szerokości minimalnej 5,0 m,
 - b) wydzielenie działek na potrzeby sytuowania obiektów infrastruktury technicznej o powierzchni i szerokości frontu niezbędnej do prawidłowego usytuowania obiektów i urządzeń.

Rozdział 8.

Ustalenia dotyczące szczególnych warunków zagospodarowania terenów oraz ograniczenia w ich użytkowaniu, w tym zakaz zabudowy

§ 18. W granicach planu zakazuje się przedsięwzięć zawsze znacząco oddziaływujących na środowisko za wyjątkiem lokalizacji inwestycji celu publicznego.

§ 19. W granicach opracowania planu zakazuje się lokalizacji obiektów handlowych o powierzchni sprzedaży powyżej 2000,0 m².

§ 20. Przy projektowaniu obiektów budowlanych należy zapewniać ochronę ludności zgodnie z wymaganiami obrony cywilnej określonymi przepisami szczególnymi.

§ 21. 1. Zakazuje się sytuowania urządzeń wytwarzających energię z odnawialnych źródeł energii, takich jak:

- 1) elektrownie wiatrowe, o których mowa w ustawie z dnia 20 maja 2016 r. o inwestycjach w zakresie elektrowni wiatrowych (Dz. U. z 2021 poz. 724 z późn. zm.);
- 2) biogazownie, w tym instalacje przetwarzające biomasę jako bezpośrednie źródło pozyskiwania wodoru;
- 3) inne, niewymienione w pkt 1 i 2, jeżeli progi mocy, ustalone przepisami ustawy o planowaniu i zagospodarowaniu przestrzennym, dopuszczają ich rozmieszczenie wyłącznie na podstawie ustaleń miejscowego planu zagospodarowania przestrzennego.

2. Dopuszcza się sytuowanie pozostałych urządzeń wytwarzających energię z odnawialnych źródeł energii.

§ 22. Granice obszarów rehabilitacji istniejącej zabudowy i infrastruktury technicznej, obszary wymagających przekształceń lub rekultywacji, granice terenów pod budowę urządzeń wytwarzających energię z odnawialnych źródeł energii o mocy przekraczającej progi ustalone przepisami ustawy o planowaniu i zagospodarowaniu przestrzennym oraz granice ich stref ochronnych, granice pomników zagłady oraz ich stref ochronnych, a także ograniczenia dotyczących prowadzenia na ich terenie działalności gospodarczej: nie ustala się.

§ 23. Granice lotniska użytku publicznego, inwestycji w zakresie terminalu lub przedsięwzięcia Euro 2012: nie występują w granicach obszaru objętego planem.

§ 24. Granice terenów inwestycji celu publicznego o znaczeniu lokalnym, ponadlokalnym, umieszczonych w planie zagospodarowania przestrzennego województwa lub w ostatecznych decyzjach o lokalizacji drogi krajowej, wojewódzkiej lub powiatowej, linii kolejowej o znaczeniu państwowym: nie ustala się.

§ 25. Ustalenia dotyczące sposobów i terminów tymczasowego zagospodarowania, urządzania i użytkowania terenów: nie ustala się.

Rozdział 9.

Ustalenia dotyczące zasad modernizacji, rozbudowy i budowy systemów komunikacji i infrastruktury technicznej

§ 26. Zasady modernizacji, rozbudowy i budowy systemów komunikacji:

- 1) zapewnienie dostępu do drogi publicznej: poprzez układ dróg przylegających do granic planu miejscowego;
- 2) nakazuje się usytuować miejsca postojowe w granicach działki budowlanej w ilości:
 - a) dla nowej zabudowy usługowej, powstałej w wyniku budowy nowych budynków lub zmiany sposobu użytkowania zabudowy innej niż usługowej, polegającej na prowadzeniu sprzedaży detalicznej: minimalnie 1 miejsce postojowe na 50 m² powierzchni sprzedaży,
 - b) dla nowej zabudowy usługowej, powstałej w wyniku budowy nowych budynków lub zmiany sposobu użytkowania zabudowy innej niż usługowej, polegającej na prowadzeniu usług gastronomicznych i usług z zakresu zdrowia, urody i kosmetyki: minimalnie 1 miejsce postojowe na 35 m² powierzchni użytkowej lokalu, w której prowadzone są usługi,
 - c) dla nowej zabudowy usługowej innej niż handel detaliczny oraz oświata: minimalnie 1 miejsce postojowe na 50 m² powierzchni użytkowej lokalu, na której prowadzone są usługi,
 - d) dla nowej zabudowy usługowej polegającej na prowadzeniu sprzedaży hurtowej: minimalnie 1 miejsce postojowe na 100 m² powierzchni użytkowej lokalu, w której prowadzone są usługi.
- 3) minimalna liczba miejsc parkingowych dla pojazdów wyposażonych w kartę parkingową nie może być mniejsza niż określona w przepisach o drogach publicznych.

§ 27. Zasady modernizacji, rozbudowy i budowy infrastruktury technicznej:

- 1) ustala się powiązanie planowanych sieci i obiektów infrastruktury technicznej z siecią istniejącą w obszarze objętym planem oraz na terenach przyległych;
- 2) ustala się zachowanie dostępu do sieci, zgodnie z przepisami odrębnymi;
- 3) ustala się zachowanie odległości między przewodami i urządzeniami infrastruktury technicznej oraz innymi obiektami budowlanymi, zgodnie z przepisami odrębnymi i normami branżowymi;
- 4) dopuszcza się zachowanie istniejących obiektów infrastruktury technicznej na terenach o innym przeznaczeniu, z dopuszczeniem ich rozbudowy i przebudowy, w szczególności w przypadku gdy kolidują z planowaną inwestycją;
- 5) dopuszcza się lokalizowanie nowo projektowanych sieci i urządzeń uzbrojenia technicznego;
- 6) zasady modernizacji, rozbudowy i budowy infrastruktury technicznej w zakresie elektroenergetyki i gazownictwa:
 - a) dopuszcza się budowę, rozbudowę i przebudowę dystrybucyjnych sieci elektroenergetycznych w formie infrastruktury podziemnej; dopuszcza się budowę urządzeń elektroenergetycznych w formie kontenerów lub szaf naziemnych,
 - b) dopuszcza się budowę, rozbudowę i przebudowę przesyłowej sieci elektroenergetycznych w formie infrastruktury podziemnej i naziemnej,
 - c) dopuszcza się budowę i rozbudowę dystrybucyjnej sieci gazowniczej w zakresie niskiego i średniego ciśnienia,
 - d) dopuszcza się budowę i rozbudowę przesyłowej sieci gazowniczej,

- e) stacje transformatorowe należy sytuować na wyznaczonych terenach infrastruktury technicznej – elektroenergetyka; dopuszcza się sytuowanie stacji transformatorowych poza terenami wyznaczonymi w planie na potrzeby własne inwestycji oraz w celu zapewnienia energii elektrycznej zabudowie,
 - f) dla nowo projektowanych gazociągów należy wyznaczyć strefy kontrolowane odpowiednio względem przekroju przewodu i maksymalnego ciśnienia roboczego zgodnie przepisami odrębnymi,
 - g) przyłączanie nowych odbiorców do sieci elektroenergetycznej i gazowniczej należy dokonać na zasadach określonych przepisami odrębnymi;
- 7) Zasady modernizacji, rozbudowy i budowy infrastruktury technicznej w zakresie instalacji wodociągowej i kanalizacyjnej:
- a) dopuszcza się budowę i rozbudowę urządzeń oraz prowadzenie sieci wodociągowej i kanalizacyjnej w tym budowę oczyszczalni ścieków,
 - b) na obszarze objętym planem należy prowadzić rozdzielczy system kanalizacji sanitarnej i deszczowej,
 - c) ustala się podłączenie instalacji wodociągowej zasilającej nowo projektowane tereny do wodociągu działającego na bazie istniejącego ujęcia i stacji uzdatniania wody; dopuszcza się zapewnienie dostępu do wody na podstawie indywidualnego ujęcia wody,
 - d) przyłączenie nowych odbiorców do sieci wodociągowej i kanalizacyjnej dokonać po uprzednim uzyskaniu warunków przyłączenia z zarządcą sieci,
 - e) dopuszcza się odprowadzenie ścieków do miejskiej kanalizacji sanitarnej zgodnie z obowiązującymi przepisami odrębnymi, a w przypadku jej braku do szczelnych zbiorników bezodpływowych lub oczyszczalni ścieków wybudowanej na terenie lub wchodzącej w skład nieruchomości,
 - f) dopuszcza się rozprowadzenie wód opadowych i roztopowych z połąci dachowych obiektów budowlanych na własnym terenie nieutwardzonym, do dołów chłonnych, zbiorników retencyjnych lub kanalizacji deszczowej, o ile takie rozwiązanie nie spowoduje pogorszenia środowiska oraz nie wpłynie na sąsiadujące nieruchomości,
 - g) wody opadowe i roztopowe z miejsc postojowych należy zagospodarować zgodnie z obowiązującymi przepisami odrębnymi,
 - h) nakazuje się zapewnić zaopatrzenie w wodę dla celów gaśniczych zgodnie z przepisami o ochronie przeciwpożarowej;
- 8) Zasady modernizacji, rozbudowy i budowy infrastruktury technicznej w zakresie instalacji ciepłej:
- a) dopuszcza się ogrzewanie indywidualne obiektów na paliwa kopalne z zastrzeżeniem, że stosowane urządzenia będą się charakteryzowały sprawnością energetyczną powyżej 80%,
 - b) dopuszcza się stosowanie alternatywnych, ekologicznych źródeł ciepła takich jak urządzenia służące do poboru ciepła z energii słonecznej lub pompy ciepła,
 - c) dopuszcza się stosowanie zbiorczych źródeł ciepła oraz budowę sieci ciepłowniczej,
 - d) użyte źródła ciepła nie mogą powodować naruszenia ustaleń zapisanych w § 9;
- 9) Zasady modernizacji, rozbudowy i budowy infrastruktury technicznej w zakresie telekomunikacji:
- a) dopuszcza się sytuowanie urządzeń oraz prowadzenie podziemnej sieci infrastruktury technicznej w zakresie telekomunikacji,
 - b) dopuszcza się budowę i rozbudowę obiektów oraz sieci infrastruktury technicznej z zakresu telekomunikacji;
- 10) Zasady gospodarki odpadami regulowane są przepisami odrębnymi.

DZIAŁ II.

Ustalenia szczegółowe

§ 28. Na terenie usług, oznaczonym symbolem 1U obowiązują następujące ustalenia:

- 1) ustala się przeznaczenie – teren usług;

- 2) dopuszcza się lokalizowanie następujących obiektów towarzyszących:
 - a) garaży i budynków gospodarczych na zapleczu działki,
 - b) obiektów małej architektury,
 - c) dojazdów,
 - d) obiektów budowlanych i instalacji związanych z infrastrukturą techniczną,
 - e) obiektów związanych z sytuowaniem zieleni urządzonej oraz jej towarzyszącym,
 - f) miejsc postojowych.
- 3) ustala się nieprzekraczalną linię zabudowy: zgodnie z rysunkiem planu;
- 4) ustala się intensywność zabudowy:
 - a) minimalny wskaźnik intensywności nadziemnej zabudowy: 0,05,
 - b) maksymalny wskaźnik intensywności nadziemnej zabudowy: 1,2;
- 5) maksymalny udział powierzchni zabudowy: 0,6;
- 6) minimalny udział powierzchni biologicznie czynnej: 0,3;
- 7) ustalenia dla budynków usługowych:
 - a) ustala się wysokość zabudowy: do 12 m, nie więcej niż do dwóch kondygnacji nadziemnych,
 - b) dopuszcza się krycie budynków dachami jednospadowymi, dwuspadowymi lub wielospadowymi o kącie spadku od 15 do 45°,
- 8) ustalenia dla budynków garażowych:
 - a) ustala się wysokość zabudowy: do 6 m, nie więcej niż do dwóch kondygnacji nadziemnych,
 - b) dopuszcza się krycie budynków dachami jednospadowymi, dwuspadowymi lub wielospadowymi o kącie spadku od 12 do 45°,
- 9) maksymalna wysokość budowli: 15 m;
- 10) ustala się 15% stawkę służącą naliczaniu opłaty z tytułu wzrostu wartości nieruchomości.

§ 29. Na terenie usług sportu i rekreacji, oznaczonym symbolem 1US obowiązują następujące ustalenia:

- 1) ustala się przeznaczenie – teren usług sportu i rekreacji;
- 2) dopuszcza się lokalizowanie następujących obiektów towarzyszących:
 - a) garaży i budynków gospodarczych na zapleczu działki,
 - b) obiektów małej architektury,
 - c) dojazdów,
 - d) obiektów budowlanych i instalacji związanych z infrastrukturą techniczną,
 - e) obiektów związanych z sytuowaniem zieleni urządzonej oraz jej towarzyszącym,
 - f) miejsc postojowych.
- 3) ustala się nieprzekraczalną linię zabudowy: zgodnie z rysunkiem planu;
- 4) ustala się intensywność zabudowy:
 - a) minimalny wskaźnik intensywności nadziemnej zabudowy: 0,07,
 - b) maksymalny wskaźnik intensywności nadziemnej zabudowy: 1,4;
- 5) maksymalny udział powierzchni zabudowy: 0,6;
- 6) minimalny udział powierzchni biologicznie czynnej: 0,3;
- 7) ustalenia dla budynków usługowych:

- a) ustala się wysokość zabudowy: do 12 m, nie więcej niż do dwóch kondygnacji nadziemnych,
 - b) dopuszcza się krycie budynków dachami jednospadowymi, dwuspadowymi lub wielospadowymi o kącie spadku od 15 do 45°,
- 8) ustalenia dla budynków garażowych:
- a) ustala się wysokość zabudowy: do 6 m, nie więcej niż do dwóch kondygnacji nadziemnych,
 - b) dopuszcza się krycie budynków dachami jednospadowymi, dwuspadowymi lub wielospadowymi o kącie spadku od 12 do 45°,
- 9) maksymalna wysokość budowli: 15 m;
- 10) ustala się 15% stawkę służącą naliczaniu opłaty z tytułu wzrostu wartości nieruchomości.

§ 30. Na terenach drogi dojazdowej, oznaczonych symbolami 1KDD i 2KDD obowiązują następujące ustalenia:

- 1) zakazuje się sytuowania budynków;
- 2) ustala się przeznaczenie – teren drogi dojazdowej;
- 3) dopuszcza się budowę i utrzymanie:
 - a) obiektów budowlanych i instalacji związanych z infrastrukturą techniczną,
 - b) miejsc postojowych,
 - c) obiektów związanych z sytuowaniem zieleni urządzonej oraz jej towarzyszącym,
- 4) ustala się 1% stawkę służącą naliczaniu opłaty z tytułu wzrostu wartości nieruchomości.

§ 31. Na terenach zieleni urządzonej, oznaczonych symbolami 1ZP i 2ZP obowiązują następujące ustalenia:

- 1) zakazuje się sytuowania budynków;
- 2) ustala się przeznaczenie – teren zieleni urządzonej;
- 3) dopuszcza się budowę i utrzymanie:
 - a) obiektów budowlanych i instalacji związanych z infrastrukturą techniczną,
 - b) obiektów małej architektury,
 - c) chodników i ścieżek rowerowych,
- 4) ustala się 1% stawkę służącą naliczaniu opłaty z tytułu wzrostu wartości nieruchomości.

DZIAŁ III. Ustalenia końcowe

§ 32. Wykonanie niniejszej uchwały powierza się Burmistrzowi Krzepic.

§ 33. Uchwała wchodzi w życie po upływie 14 dni od dnia ogłoszenia w Dzienniku Urzędowym Województwa Śląskiego.

Przewodniczący Rady Miejskiej


mgr Rafał Balcerzak

Miejscowy plan zagospodarowania przestrzennego rozwoju terenów sportu i rekreacji w mieście Krzepice przy ul. Sportowej

Gmina:
Powiat:
Województwo:

Krzepice
kłobucki
śląskie

Załącznik Nr 1 do uchwały Nr 18.149.2025
Rady Miejskiej w Krzepicach
z dnia 28 października 2025 r.

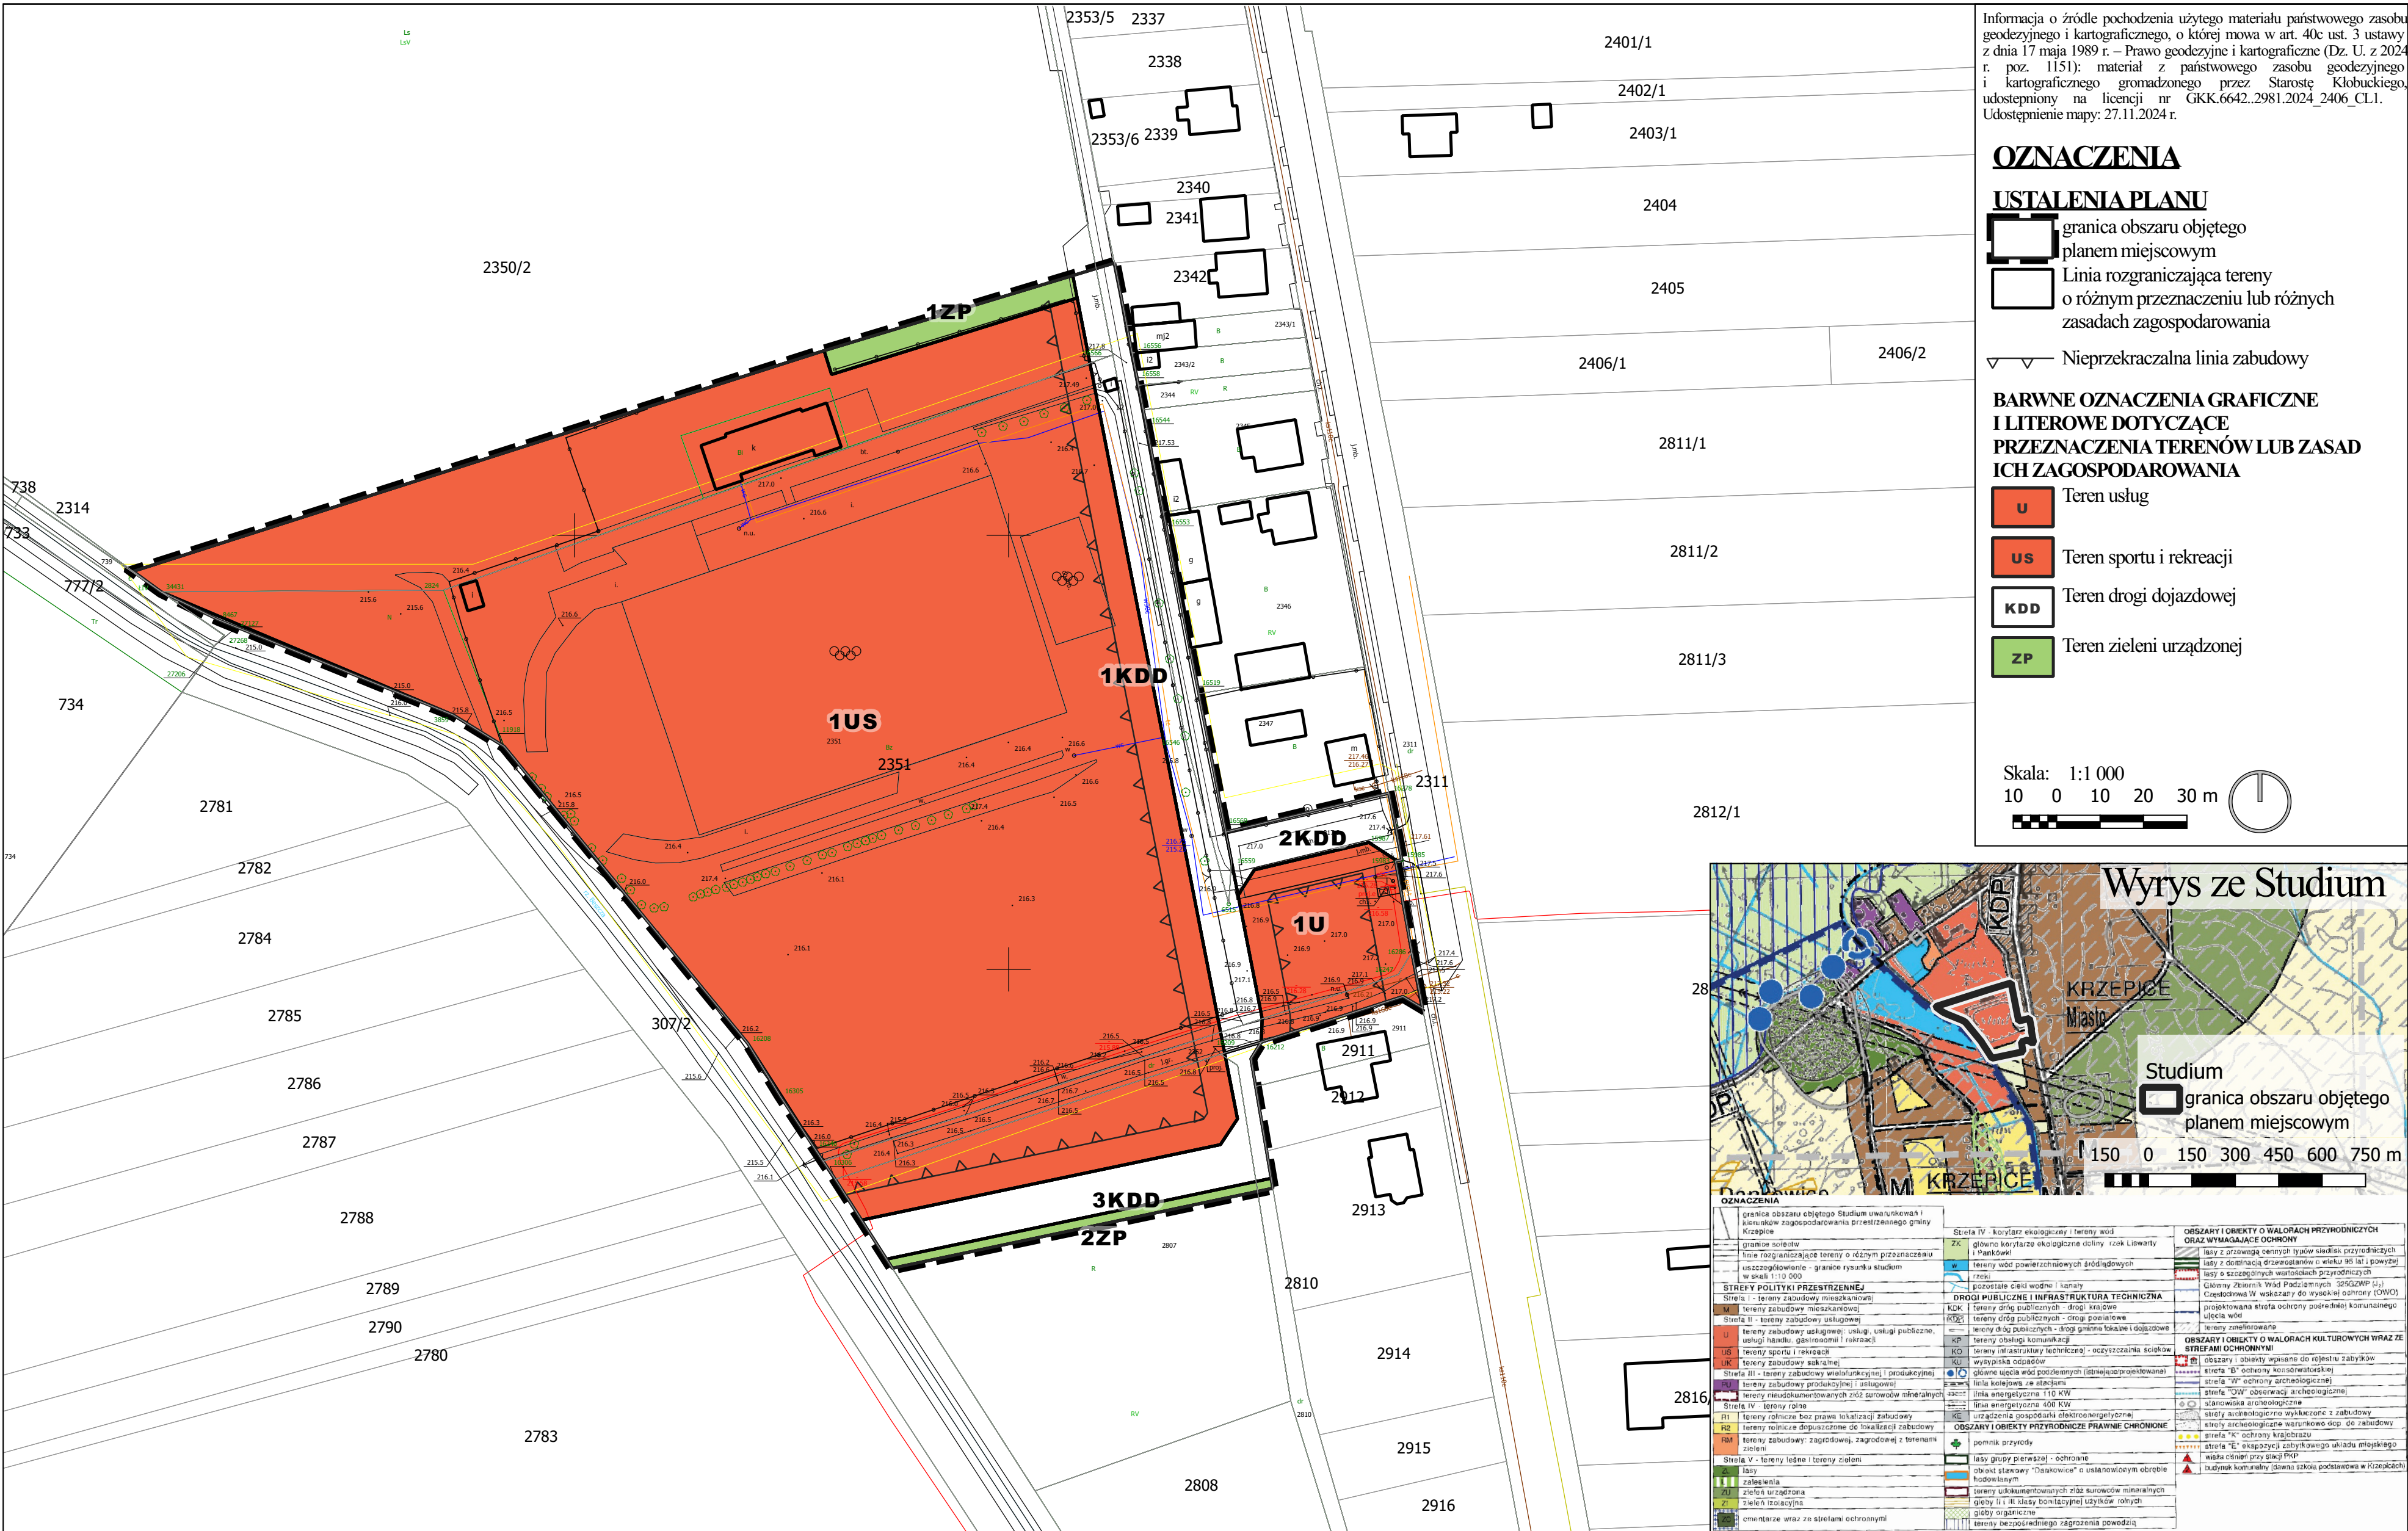

Załącznik nr 2 do uchwały nr 18.149.2025
Rady Miejskiej w Krzepicach
z dnia 28 października 2025 r.

**Rozstrzygnięcie o sposobie rozpatrzenia uwag
wniesionych do projektu planu**

§ 1. Projekt miejscowego planu zagospodarowania przestrzennego obszaru rozwoju terenów sportu i rekreacji w mieście Krzepice przy ul. Sportowej wraz z prognozą oddziaływania na środowisko podlegał konsultacjom społecznym, które zostały przeprowadzone w terminie od 8 września 2025 roku do 6 października 2025 roku. Konsultacje społeczne przeprowadzono w formie:

- zbierania uwag za pomocą formularza pisma dotyczącego aktu planowania przestrzennego;
- otwartego spotkania z mieszkańcami, które odbyło się w dniu 25 września 2025 roku o godz. 16.00 w siedzibie Urzędu Miejskiego w Krzepicach, przy ul. Częstochowskiej 13 w Krzepicach;
- dyżuru projektanta – w dniu 25 września 2025 roku, w godzinach od 8:00 do 15:00, w siedzibie Urzędu Miejskiego w Krzepicach odbył się dyżur projektanta miejscowego planu zagospodarowania przestrzennego.

W czasie konsultacji społecznych, tj. w okresie od dnia 8 września 2025 roku do 6 października 2025 roku nie wpłynęła żadna uwaga.

§ 2. W związku z brakiem uwag, w tym uwag wymagających uwzględnienia, nie ma potrzeby ponowienia procedury w zakresie wyłożenia projektu planu miejscowego do publicznego wglądu.

Załącznik nr 3 do uchwały nr 18.149.2025

Rady Miejskiej w Krzepicach

z dnia 28 października 2025 r.

ROZSTRZYGNIECIE

o sposobie realizacji, zapisanych w planie, inwestycji z zakresu infrastruktury technicznej, które należą do zadań własnych gminy, oraz o zasadach ich finansowania zgodnie z przepisami o finansach publicznych

§ 1. Zgodnie z ustaleniami planu zawartymi w treści uchwały ustala się realizację inwestycji z zakresu infrastruktury technicznej należących do zadań własnych gminy polegających na budowie sieci wodociągowej, kanalizacyjnej oraz wykupie nieruchomości w związku z realizacją dróg gminnych.

§ 2. 1. Ustala się, że źródłem finansowania inwestycji i zadań, o których mowa w § 1 mogą być:

- 1) środki własne gminy;
- 2) kredyt bankowy;
- 3) emisja obligacji komunalnych.

2. Dopuszcza się wykorzystanie innych źródeł finansowania nie wymienionych w ust. 1, w tym również finansowania inwestycji ze środków prywatnych.

§ 3. Wykonanie finansowania inwestycji powierza się Burmistrzowi Krzepic. Termin realizacji inwestycji z zakresu infrastruktury technicznej przewidzianych w planie miejscowym, uzależniony jest od możliwości finansowych gminy Krzepice ze względu na konieczność zabezpieczenia środków w budżecie gminy Krzepice.

Załącznik Nr 4 do uchwały Nr 18.149.2025

Rady Miejskiej w Krzepicach

z dnia 28 października 2025 r.

Zalacznik4.gml

Dane przestrzenne, o których mowa w art. 67a ust. 3 i 5 ustawy z dnia 27 marca 2003 r. o planowaniu i zagospodarowaniu przestrzennym (t.j. Dz. U. z 2024 r. poz. 1130 z późn. zm.)
Dane przestrzenne, w rozumieniu art. 3 pkt 1 ustawy z dnia 4 marca 2010 r. o infrastrukturze informacji przestrzennej (t.j. Dz. U. z 2025 r. poz. 242), utworzone do miejscowego planu zagospodarowania przestrzennego.